


LEJE NDERITIMI PËR "OBJEKT PIKË GRUMBULLIMI DHE PËRPUKIMI I PRODUKTEVE BUJËSORE(SHEGË)", ME VENDODHJE NË BASHKINË SHKODËR, ME SUBJEKT ZHVILLUES Z.IZMIR LAKTI



REPUBLIKA E SHQIPËRISË
KËSHILLI KOMBËTAR I TERRITORIT


MIRATOHET
KRYETARI I K.K.T

Z. EDI RAMA

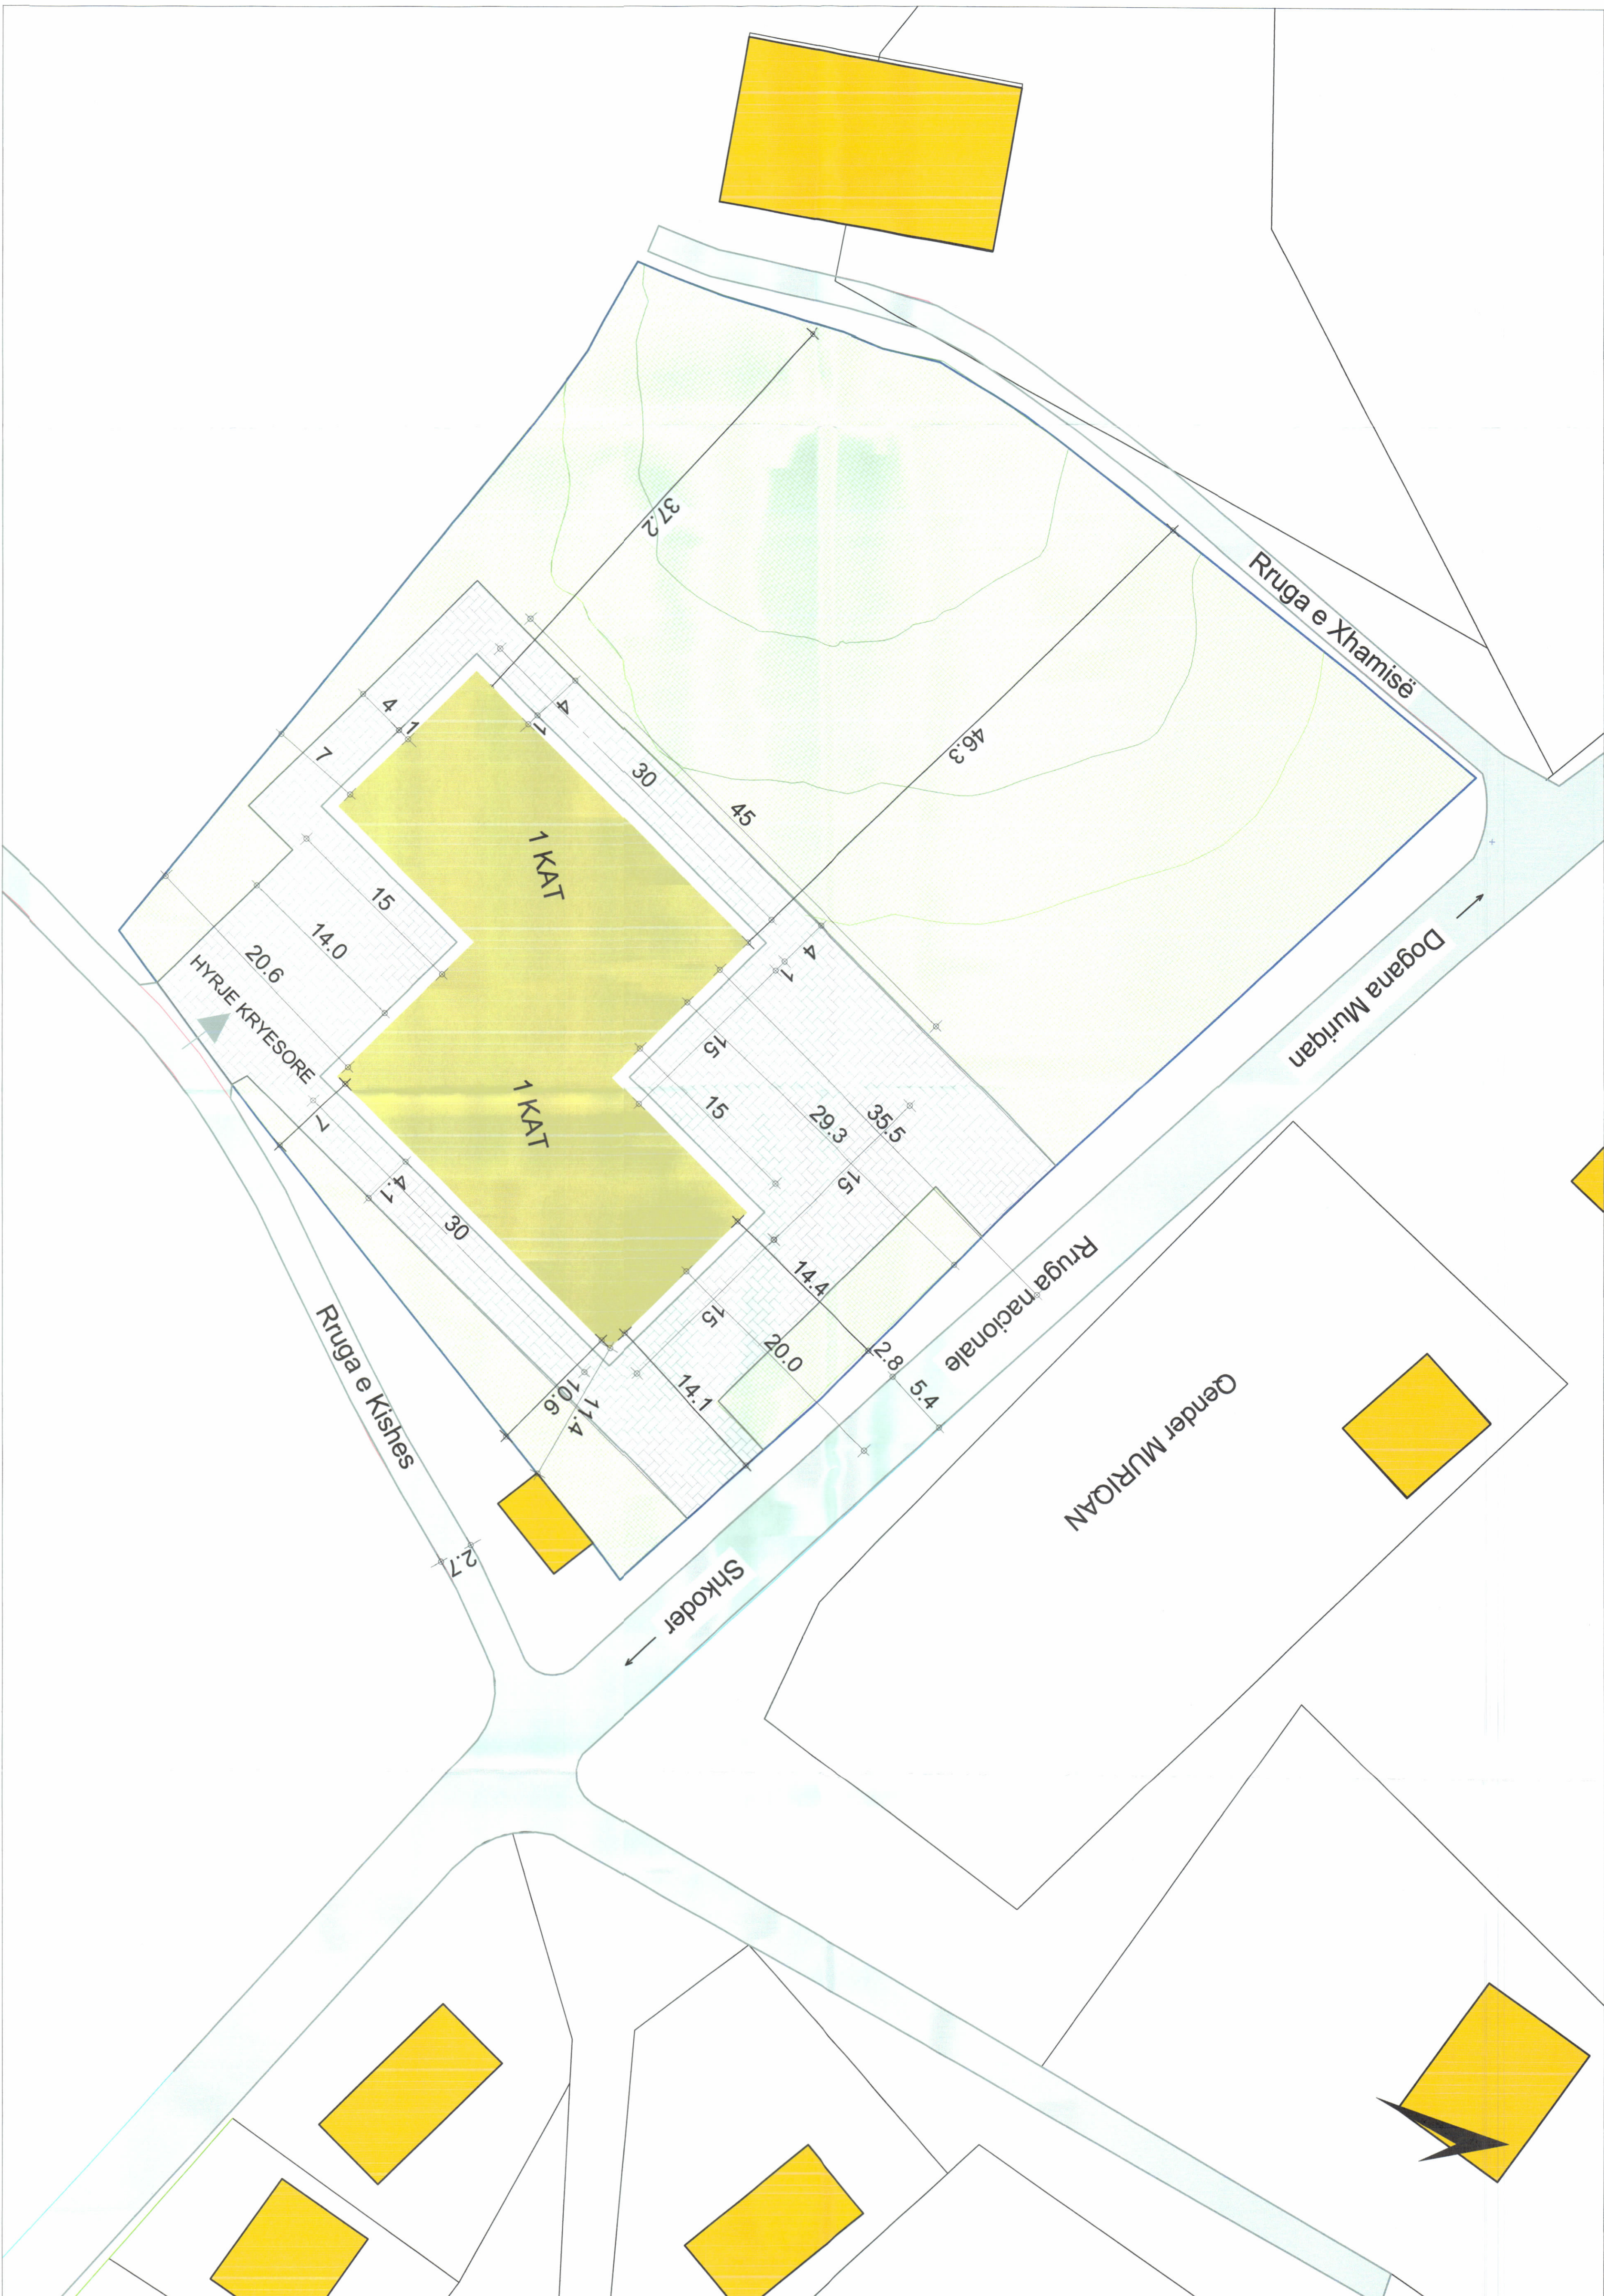


PAMJE TREDIMENSIONALE

PLANI I VENDOSJES SË STRUKTURËS SHK. 1:250

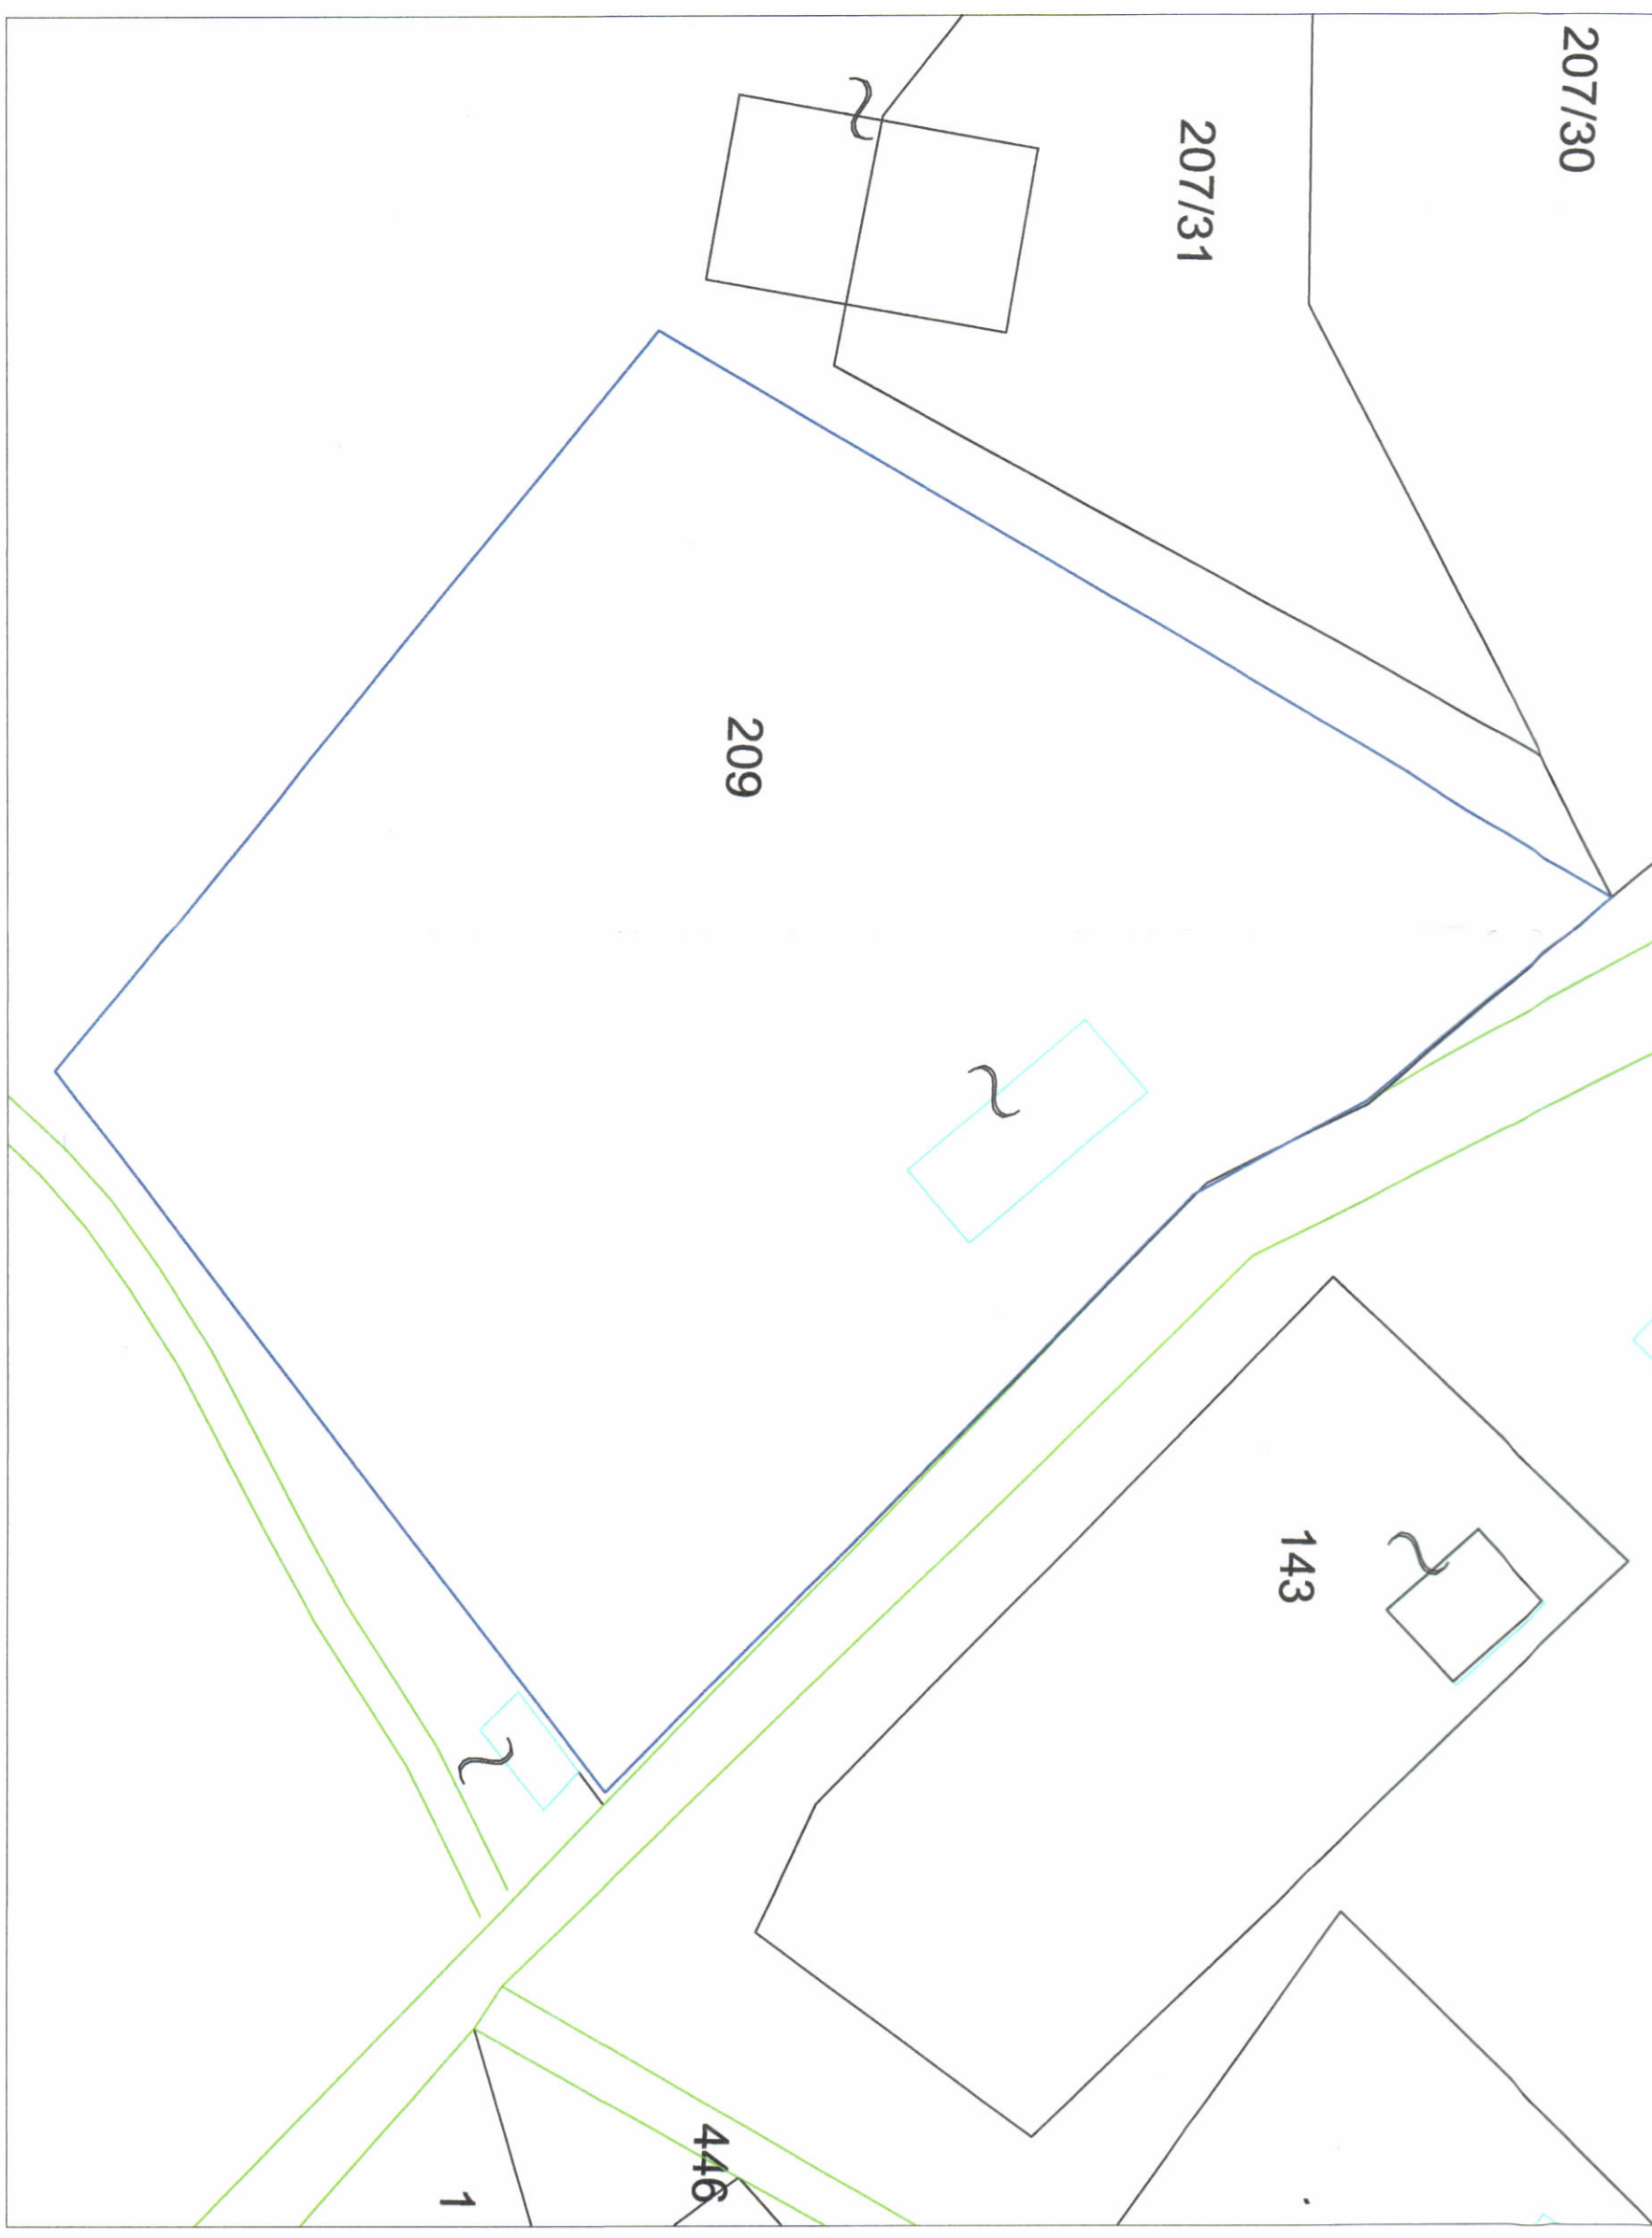

POZICIONI KADASTRAL SHK. 1:500

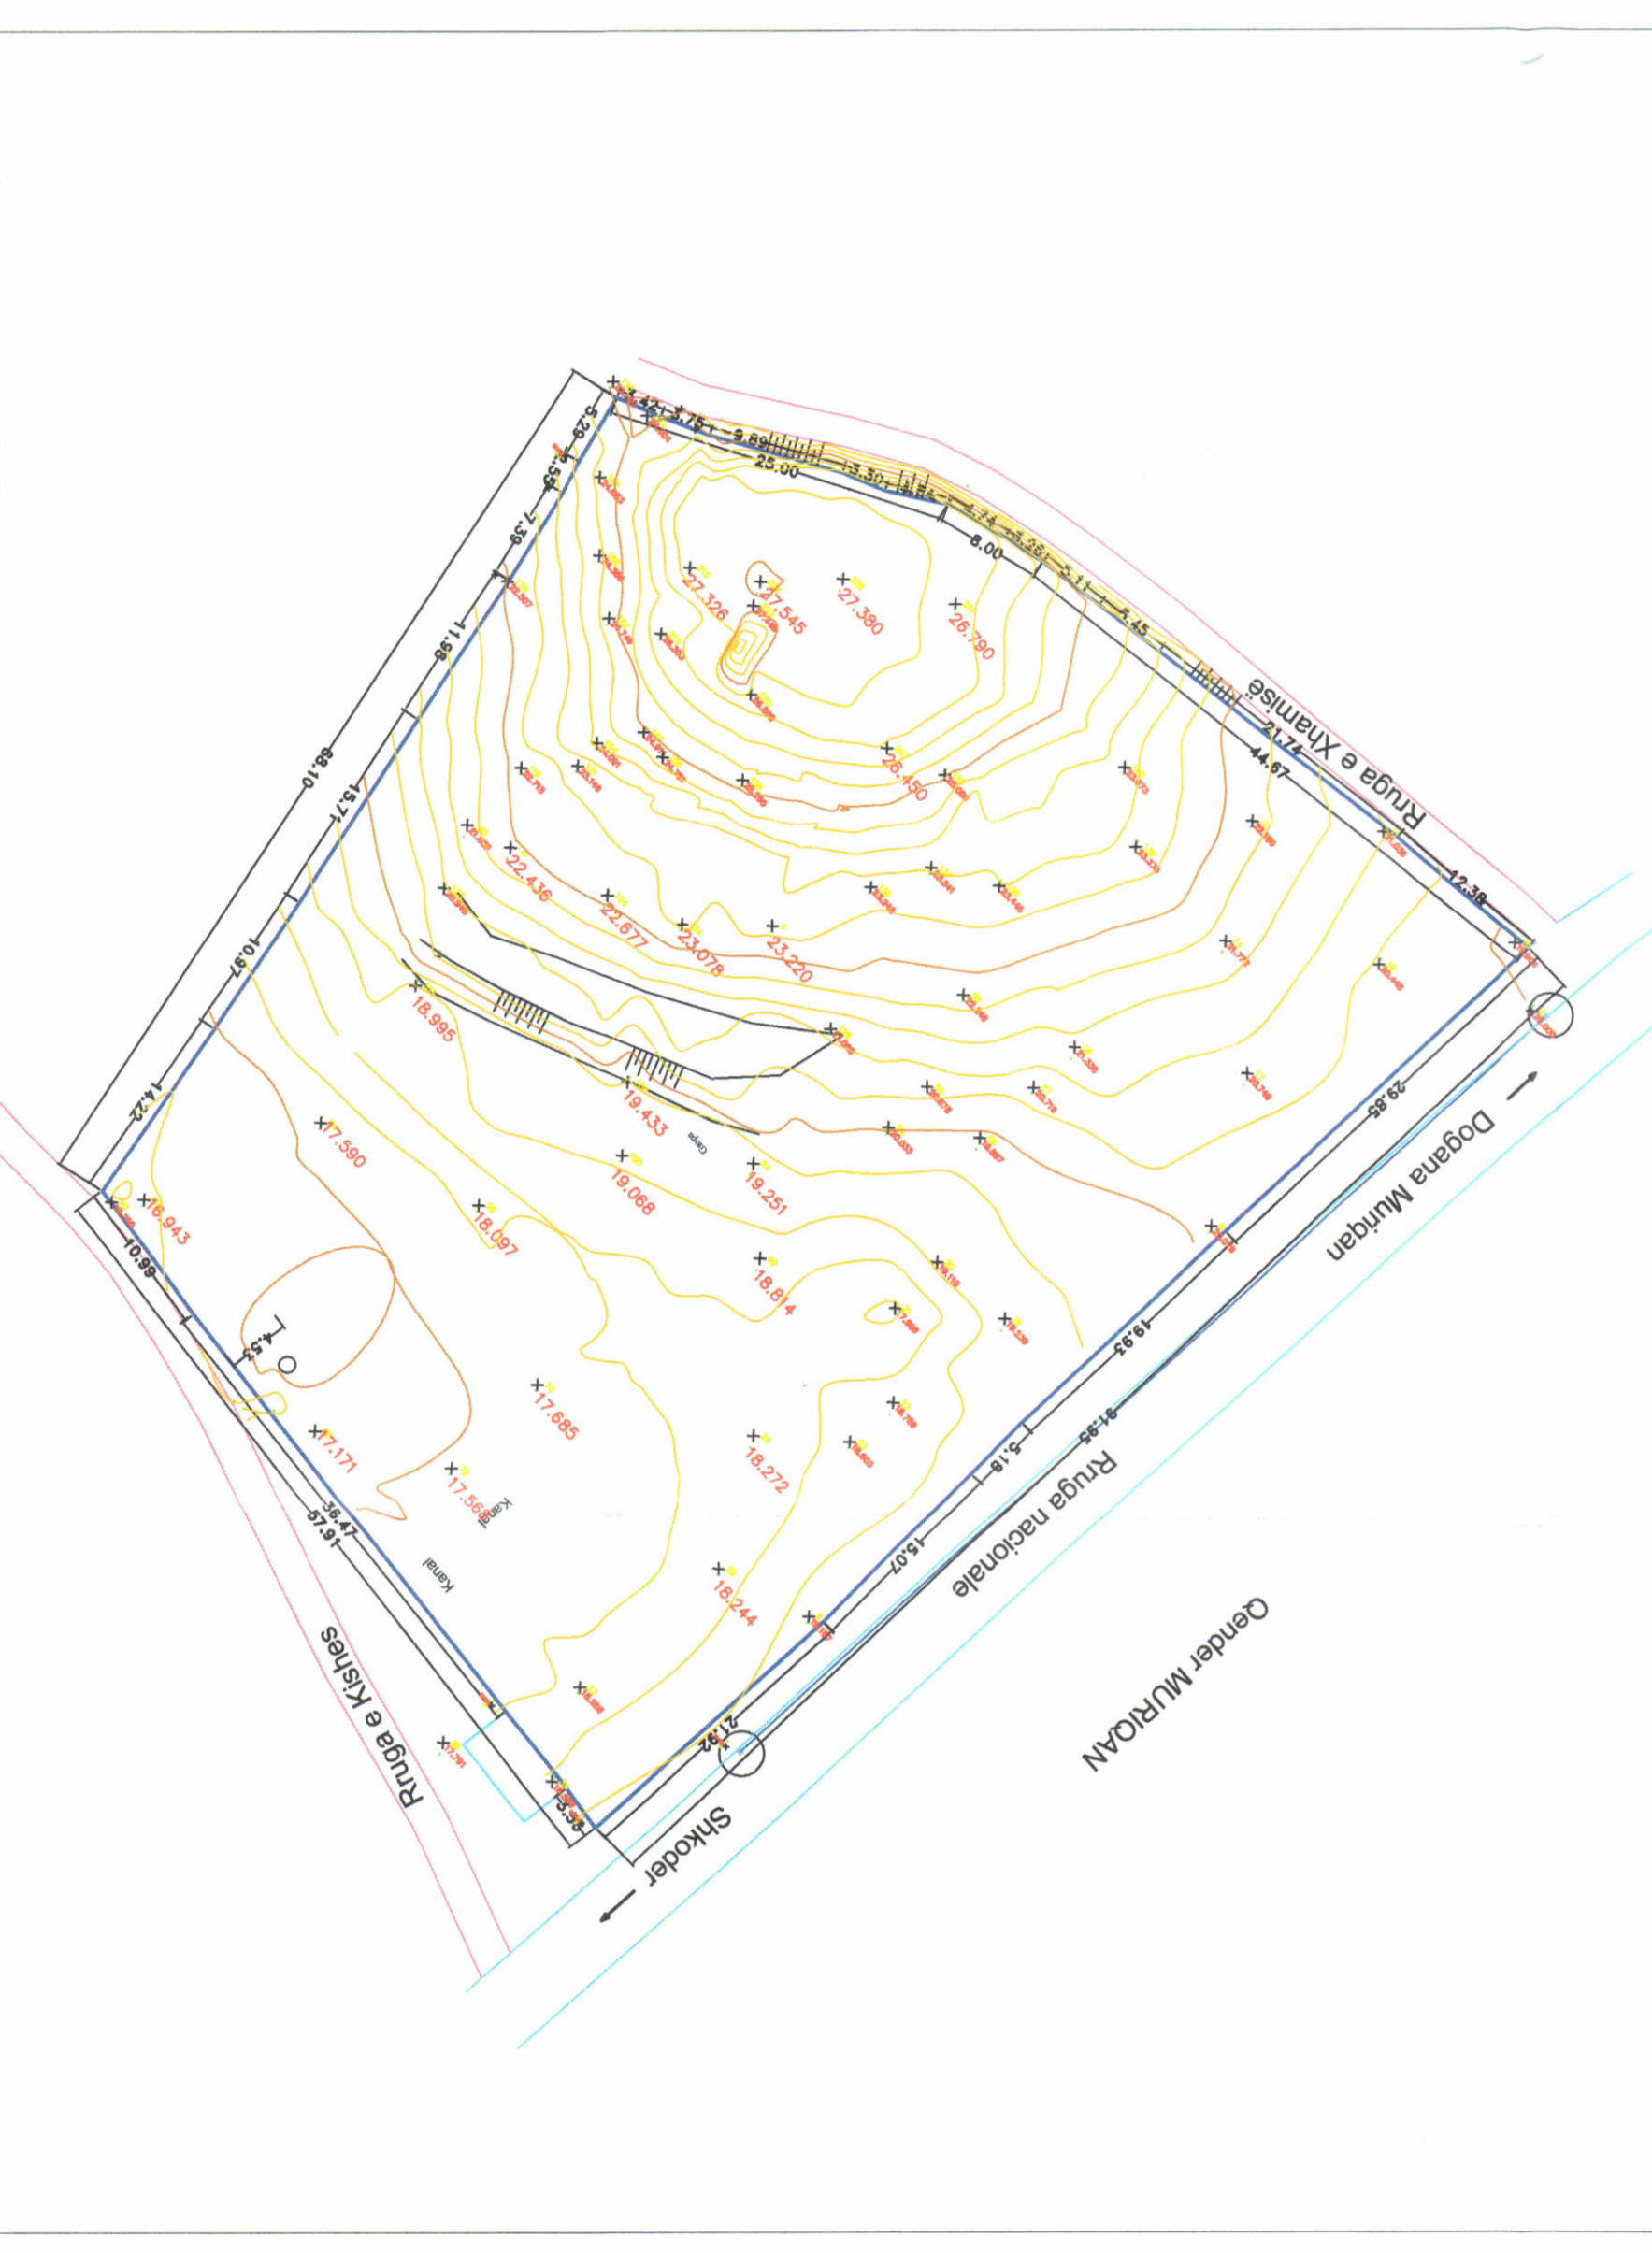

HARTA TOPOGRAFIKE SHK. 1:500

TREGUESIT E ZHVILLIMIT:

Sipërfaqe e përgjithshme e truallit:	5613,5 m ²
Sipërfaqe e truallit që përdoret për zhvillim:	5613,5 m ²
Sipërfaqe e truallit e zënë nga struktura (gjurma):	900 m ²
Sipërfaqe e përgjithshme e ndërimit:	1125 m ²
Sipërfaqe e ndërimit mbi tokë :	900 m ²
Sipërfaqe e ndërimit nën tokë :	225 m ²
Koeficienti i shfrytëzimit të truallit për ndërimit:	16 %
Intensiteti i ndërimit:	0,16
Lartësia maksimale e strukturës nga niveli i kufiut së sistemit:	7,2 m
Niveli i katave mbi tokë:	10(qje)
Niveli i katave nën tokë:	1(qnje)

TREGUESI TEKNIK:

Nr. pasurie 209 Zona Kadastrale:2740
Kufizimet:
Vert: Nr. pasurie 207/32,446(Rruga nacionale Shkoder-Murigan)
Jug: Nr. pasurie 207/32
Lindje: Nr. pasurie 446 (Rruga nacionale Shkoder-Murigan)
Perendim: Nr. pasurie: 207/32
Distanca nga kufiri i pronës: V(4,1-29,3)m J(7,0-20,6)m L(37,2-46,3)m
P(7,0-10,6)m
Distanca nga aksa i rrugës : 20m-35,5m

LEGJENDË:

- Objekti që zhvillohet
- Objekte egzistuese
- Rrugë
- Rrugë shteshe brenda pronës
- Gjelbërim i ulët i mesëm i lartë
- Kufiri i pronës

LEJE NDERITIMI PËR "OBJEKT PIKË GRUMBULLIMI DHE PËRPUKIMI I PRODUKTEVE BUJËSORE (SHEGË)", ME VENDODHJE NË BASHKINË SHKODËR, ME ZHVILLUES Z.IZMIR LAKTI			
EMËRTIMI I FLETËS:	Plan i vendosjes së strukturës për "Objekt Pkë Grumbullimi dhe Përpunimi i Produkteve Bujësore (Shegë)", me Vendodhje në Bashkinë Shkoder, me zhvillues Izmir Lakti		
POROSITËS:	IZMIR LAKTI		
PROJEKTUES:	ARK ENVER KOTRRI		
ZHVILLUES:	IZMIR LAKTI		
FAZA E PROJEKTTI:	ZBATIMI		
SHKALLA I:.....	NR. I FLETËS A-01	NR. I KOPIEVE 04/06 - 06/06	

Miratuan me Vendim të KKT Nr.31, Datë 29/05/2023

Ministria e Bujqësisë dhe Zhvillimit Rural

Znj. Anila Denaj