



REPUBLIKA E SHQIPËRISË
KËSHILLI KOMBËTAR I TERRITORIT


MIRATOHET

KRYETARI I K.K.T

Z. EDI RAMA

Vendodhja e Antenave në Territorin e Shqipërisë

Shkalla 1 : 5 000

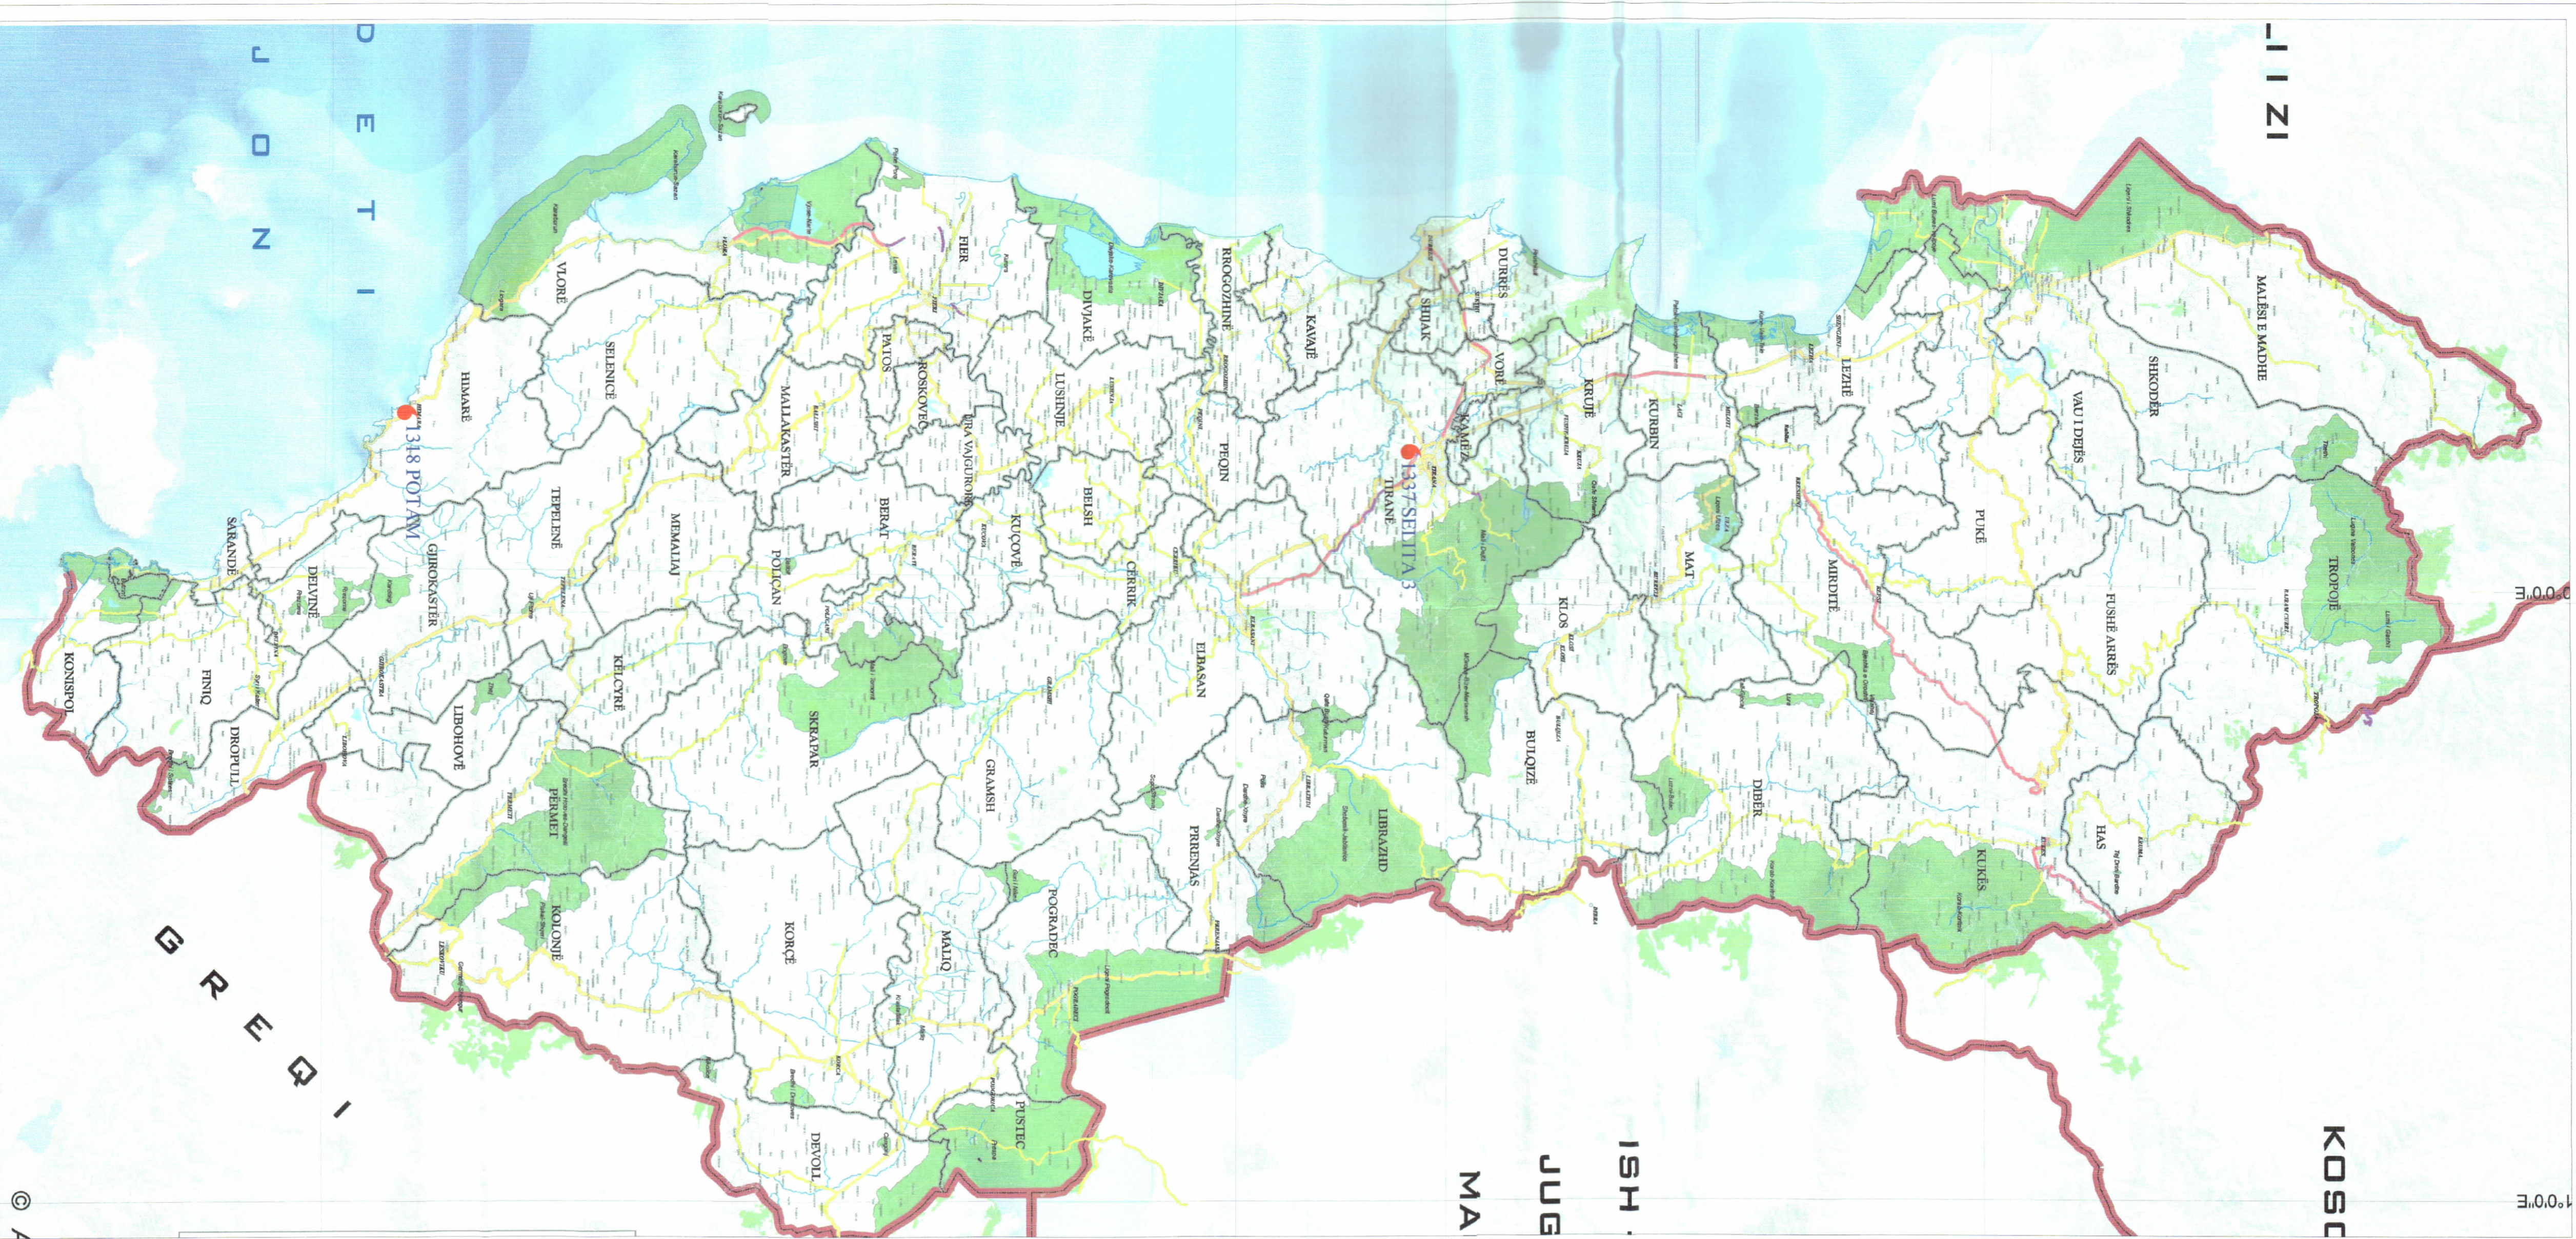

Stacioni Vodafone: 1318 POTAM

Shk. 1:500


Z.K 1952, N.P 4/74; LEJE LEGALIZIMI 108693 dt.20.07.2017



Stacioni Vodafone: 1337 SELITA 3

Shk. 1:500


Z.K 3292, N.P 64/21-ND, Volumi 4, Fage 163

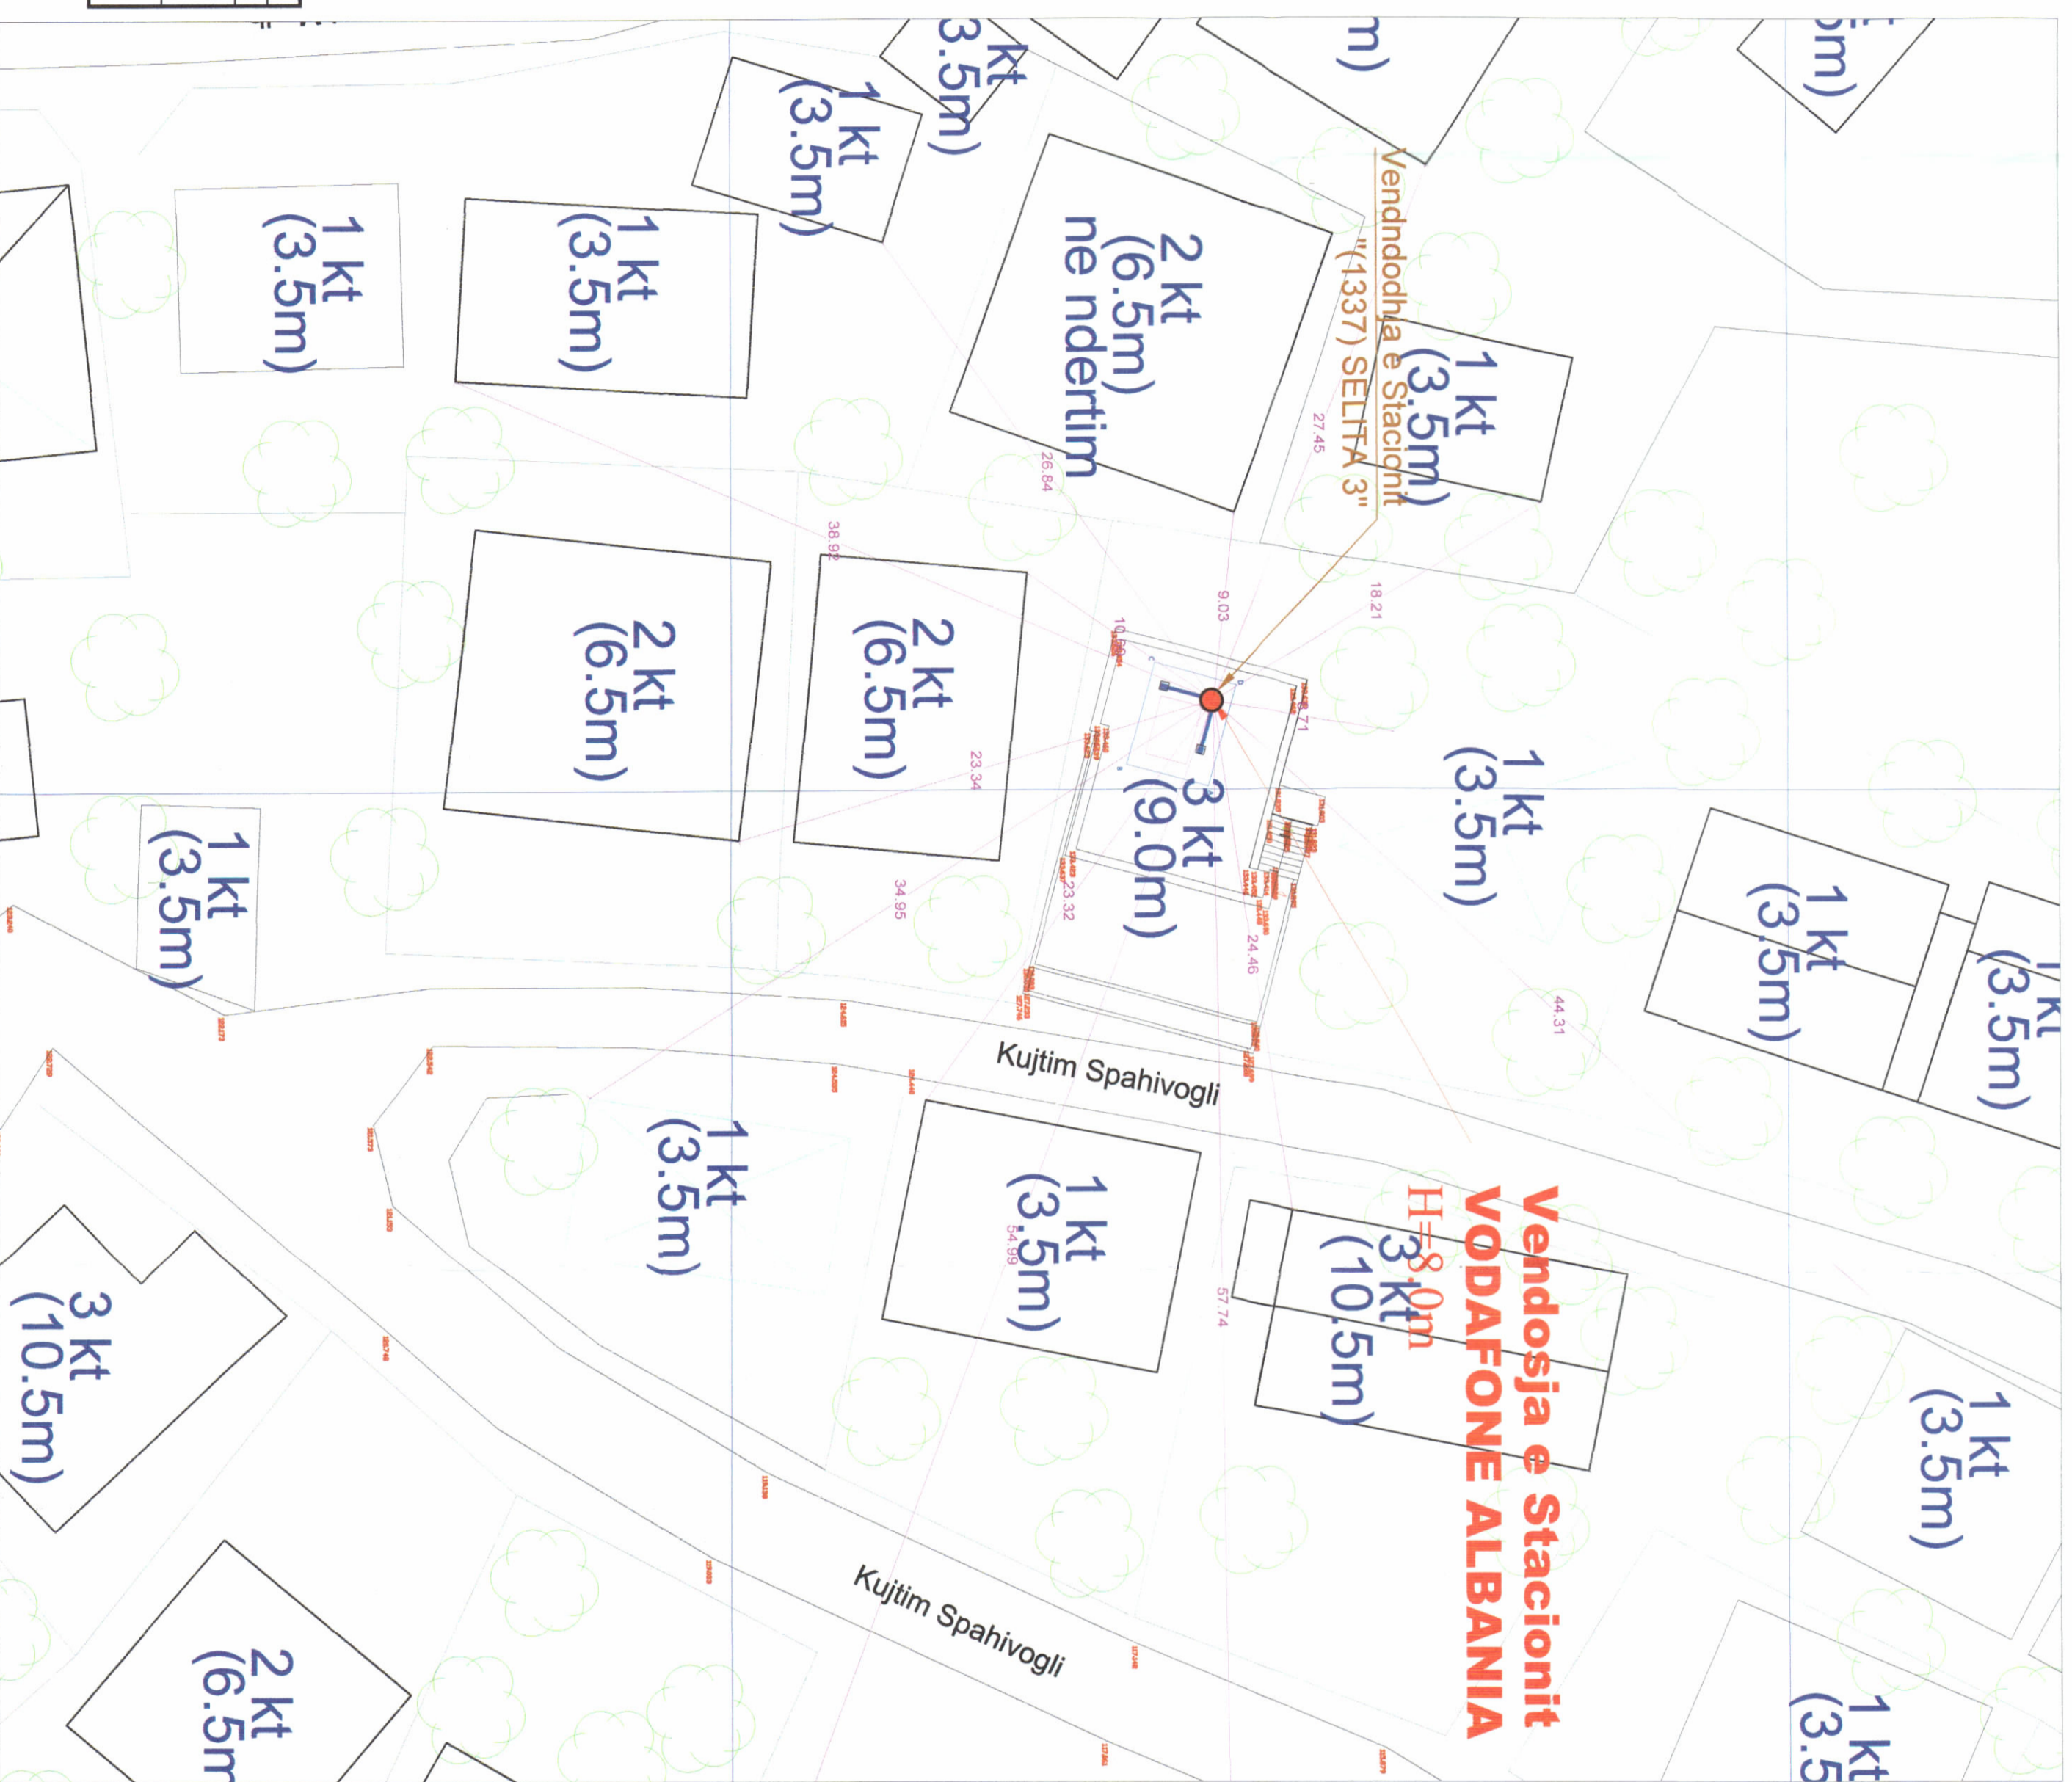

LISTA E STACIONEVE VODAFONE ALBANIA LEJE NDËRTIMI 2022

Legjenda: ● - Pozicioni i Stacionit Vodafone Albania

Nr. Stacionit	Emri Stacionit	Tipi Antenes	Koordinatat Gjeografike - ETRS89	Koordinatat Gjeografike - KRGS89 2010	
			Qafitesh	E Lindje	Niveli
1	POTAM	URBAN	19° 46' 12.0866" E 40° 09' 53.1188" N	478 988.389	4 440.448.538
2	SELITA 3	URBAN	19° 47' 22.9902" E 41° 18' 47.2016" N	482 391.995	4 575 387.833

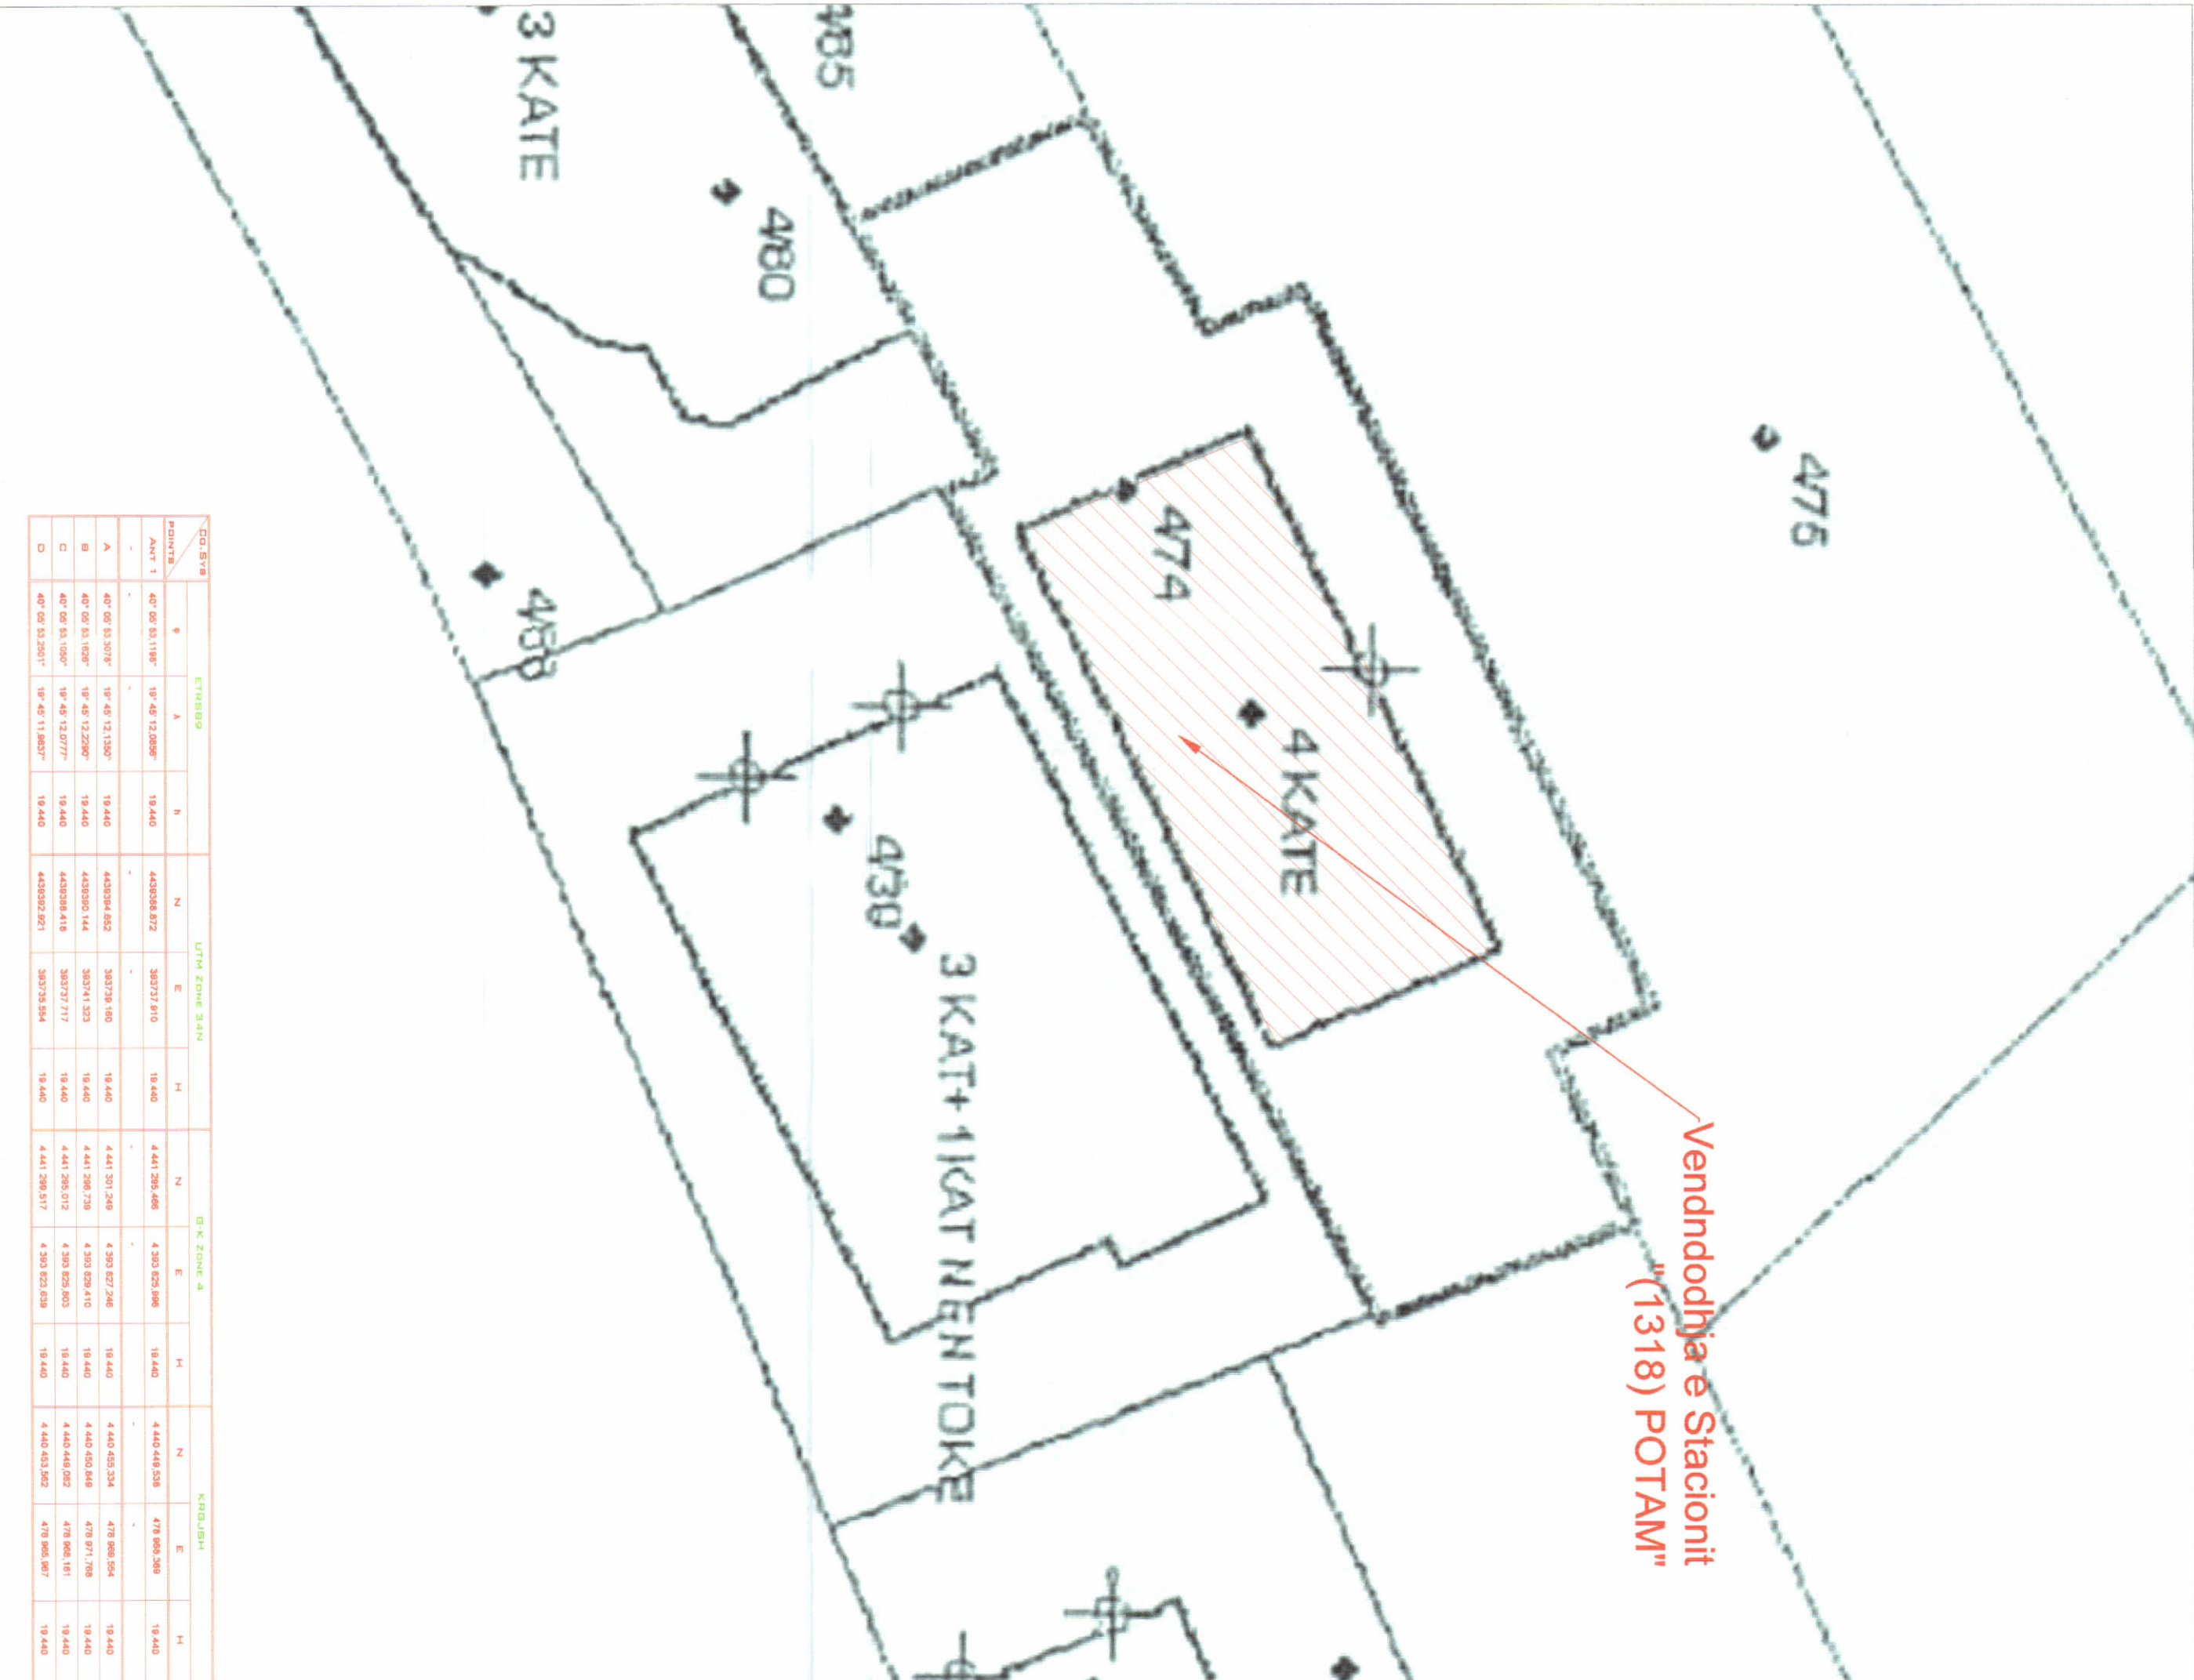

Znj. BELINDA BALEUKU
Ministër i Infrastrukturës dhe Energjisë

Miratuar me Vendim të KKT Nr. 36, Datë 14/12/2022

LEJE NDËRTIMI PËR OBJEKTIN:
ZGJERIM I RRJETIT TË KOMUNIKIMEVE ELEKTRONIKE TË
OPERATORIT "VODAFONE ALBANIA SH.A", NËPËRMJET SHITIMIT
TË ANTENAVE PËR 2 STACIONE BAZË.

EMËRTIMI I PLETËS:	PLANI I VENDOSJES SË 2 STACIONEVE VODAFONE ALBANIA DHE SHPËRNDARJA E TYRE NË REPUBLIKËN E SHQIPËRISË
POKOSITËS:	"VODAFONE ALBANIA SH.A"
PROJEKTUES:	"INTRACOM TELECOM ALBANIA" SH.P
ZHVILLUES:	"VODAFONE ALBANIA SH.A"
FAZA E PROJEKTT:	PROJEKT ZBATIMI
SHKALLA 1: 500; 1:1000	NR. I PLETËS A - 05
	NR. I KOPEJEVE 04/06 - 06/06