


LEJE NDËRTIMI PËR OBJEKTIN: AMBIJENTE NDIHMËSE DHE TEKNIKE I KAT MBI TOKË DHE I KAT NËNTOKË, SI DHE SISTEMIMI NË OBJEKTIN E XHAMISË SË PLUMBIT, BASHKIA SHKODËR



PAMJE TREDIMENSIONALE

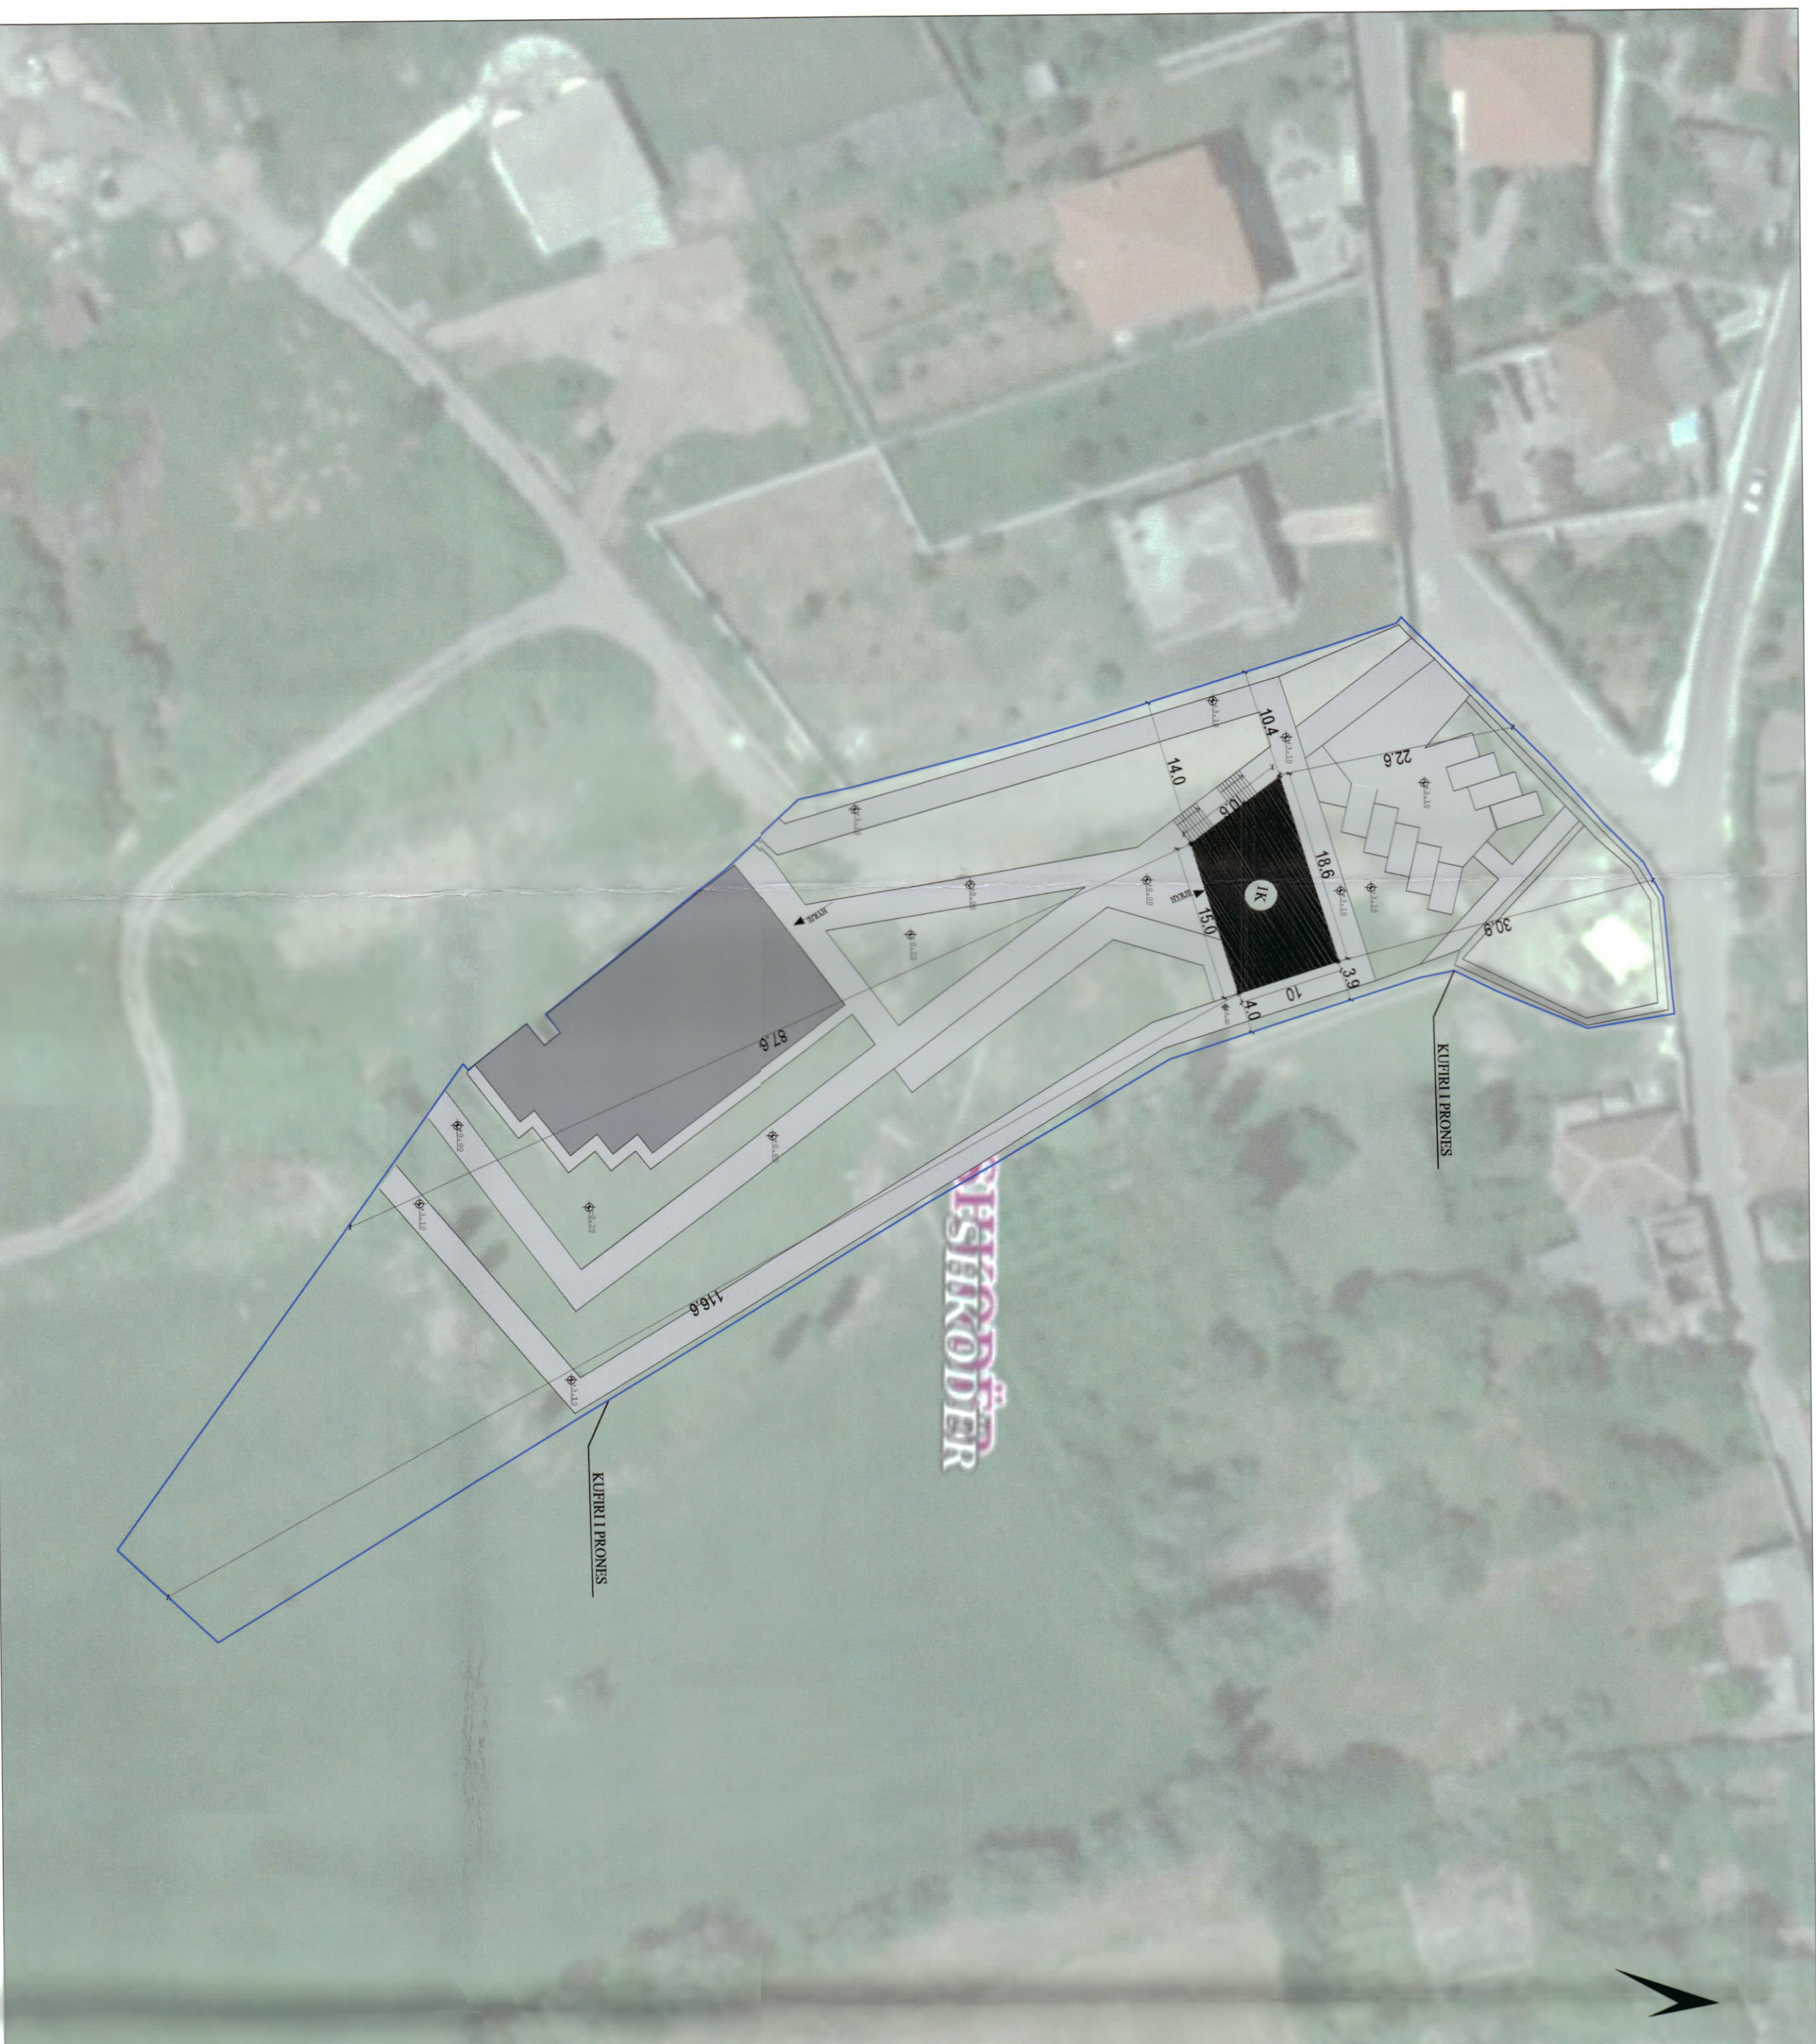


PLANI I VENDOSJES SË STRUKTURËS SHK. 1:500



POZICIONI KADASTRAL SHK. 1:1000

SH; T-5

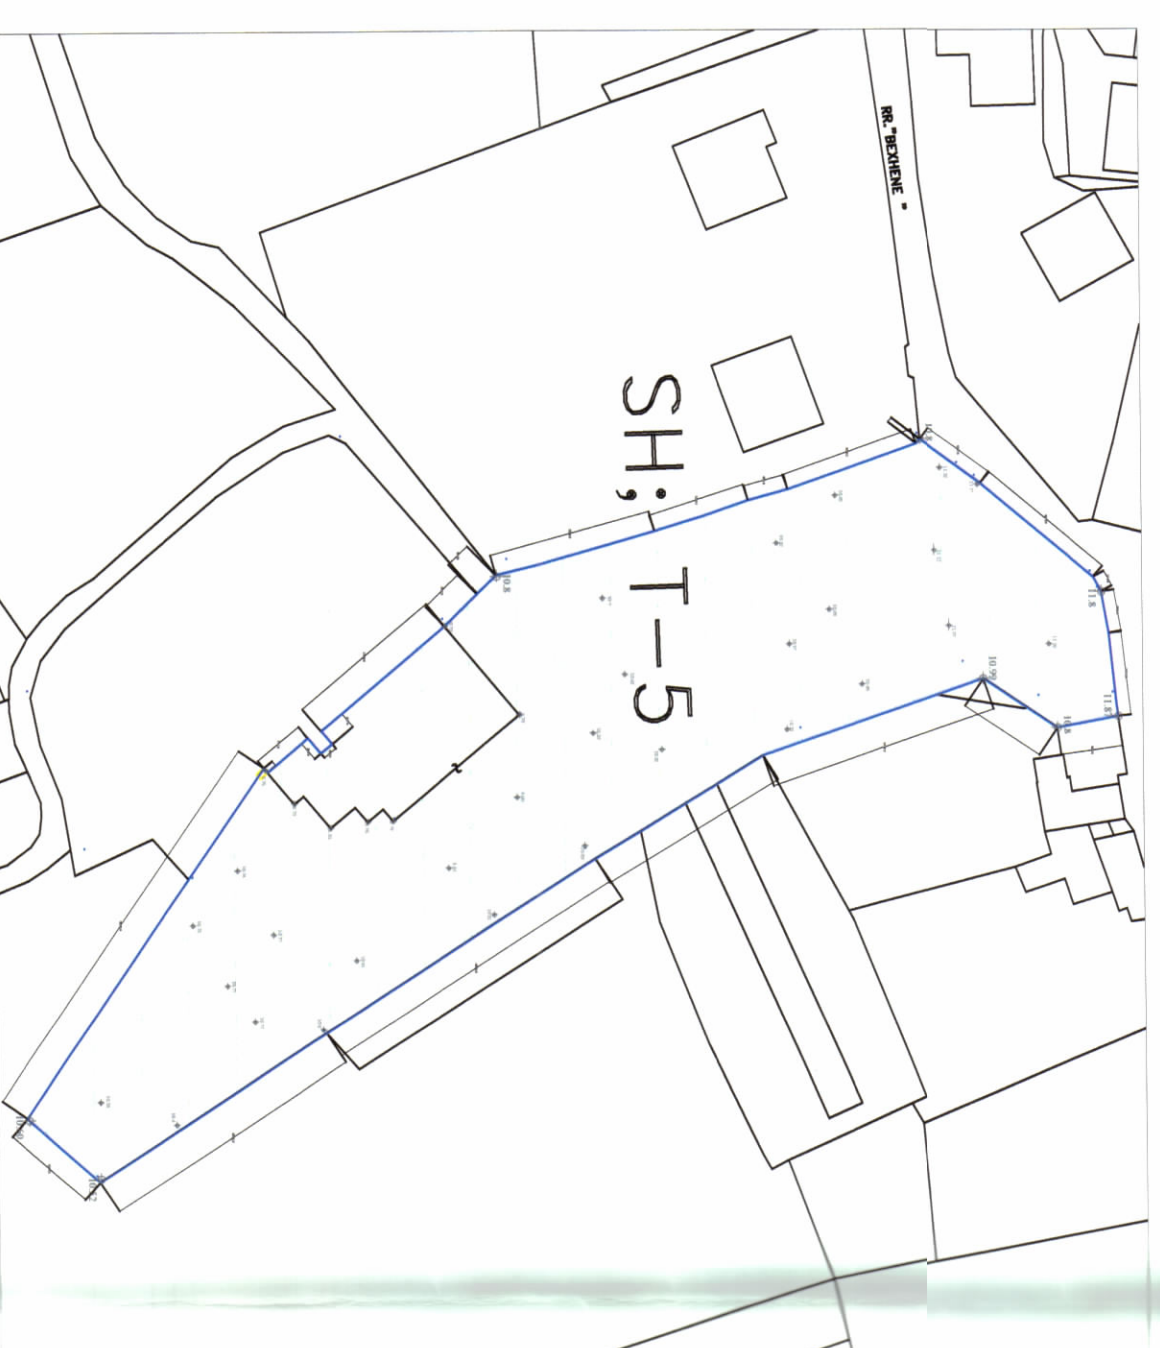

HARTA TOPOGRAFIKE SHK. 1:1000

TREKUESIT E ZHVILLIMIT:
Sipërfaqe e përgjithshme e trullit: 4900m²
Sipërfaqe e trullit e zonë nga struktura ekzistuese : 452m²
Sipërfaqe e trullit e zonë nga struktura e re : 180m²
Sipërfaqe totale e trullit e zonë nga struktura : 632m²
Sipërfaqe e ndërtimit të ri mbi tokë: 180m²
Sipërfaqe e përgjithshme e ndërtimit mbi tokë: 632m²
Sipërfaqe e përgjithshme e ndërtimit mbi dhe nën tokë: 882m²
Koefficienti i shfrytëzimit të trullit për ndërtim: 12.8%
Intensiteti i ndërtimit: 0.128
Lartësia maksimale e strukturës nga niveli i kuotës së sistemit: 3m
Numri i katëve mbi tokë: 1k
Numri i katëve nën tokë: 1k
TREKUESI TEKNIK:
Nr. pasurisë: 14/141
Zona kadastrale: 8597
Kufizimet:
Veri: 15/70
Jug: 14/300
Lindje: 14/310
Perëndim: 14/374
Distanca nga aksii i pronës: Veri 22.6m-30.9m, Jug:87.6m-116.6m
Perëndim 3.9m-7m Lindje: 10.4M-14m
26-34.5m
LEGJENDE:
Kufiri i pronës
Objekti ekzistues (Xhamia e Plumbit)
Objekti i propozuar

REPUBLIKA E SHQIPËRISË
KËSHILLI KOMBËTAR I TERRITORIT
MIRATOHET

KRYETARI K.K.T

Z. EDH RAMA

Z. Blendi Gonxhja
Ministër i Ekonomisë, Kulturës dhe Inovacionit

Miraturar me Vendim të KKT Nr 09 , Datë 02/07/2024

LEJE NDËRTIMI PËR OBJEKTIN: AMBIJENTE NDIHMËSE DHE TEKNIKE I KAT MBI TOKË DHE I KAT NËNTOKË, SI DHE SISTEMIMI NË OBJEKTIN E XHAMISË SË PLUMBIT, BASHKIA SHKODËR	EMËRTIMI I FLETËS:	PLANI I VENDOSJES SË STRUKTURËS
POROSITËS:	DREJTORIA E PËRGJITHSHME E FONDACIONEVE TË MINISTRISË SË KULTURËS DHE TURIZMIT TË REPUBLIKËS SË TIRËSË	
PROJEKTUES:	MIREL HOVA MIRAPRUM architecture & engineering TIRANA, ALBANIA	
ZHVILLUES:	KADIOGLU RESTORASYON VE MIMARLIK SANAYI VE TICARET LIMITED SIRKETI	
FAZA E PROJEKTTIT:	PROJEKTI TEKNIK	
SHKALLA 1: 500	NR. I FLETËS A-01	NR. I KOPJEVE 05/06