

REPUBLIKA E SHQIPËRISË  
KËSHILLI KOMBËTAR I TERRITORIT

MIRATOHET

KRYETARI I K.K.T

Z. EDI RAMA

Znj. Beinda Balluku

Ministër i Infrastrukturës dhe Energjisë

*Beinda Balluku*

Miratar me Vendim të KKT Nr. 21 Date: 02/07/2024

**LEJE NDËRTIMI PËR OBJEKTIN:** "Ndërtimin e centralit gjenerues të energjisë elektrike fotovoltaike, me kapacitet prodhues 100 MW dhe veprave ndihmëse"

**EMËRTIMI I PLETËS:** Plani i vendosjes së strukturës për objektin: "Parku Fotovoltaik 100 MW GreenNai Solar Park Ballsh"



**POROSITËS:** GreenNat Solar Park Ballsh SHPK

**PROJEKTUES:** ERES GROUP SH.PK, LLC, N. 44801, KONSULENT: INFR-ENERGJI SHKUR, LLC, N. 7087/2

**ZHVILLUES:** GreenNat Solar Park Ballsh SHPK

**FAZA E PROJEKTT:** PROJEKT ZBATIMI


**SHKALLA** 1: 2500 **NR. I PLETËS** A-01 **NR. I KOPIEVE** 01/06 - 06/06

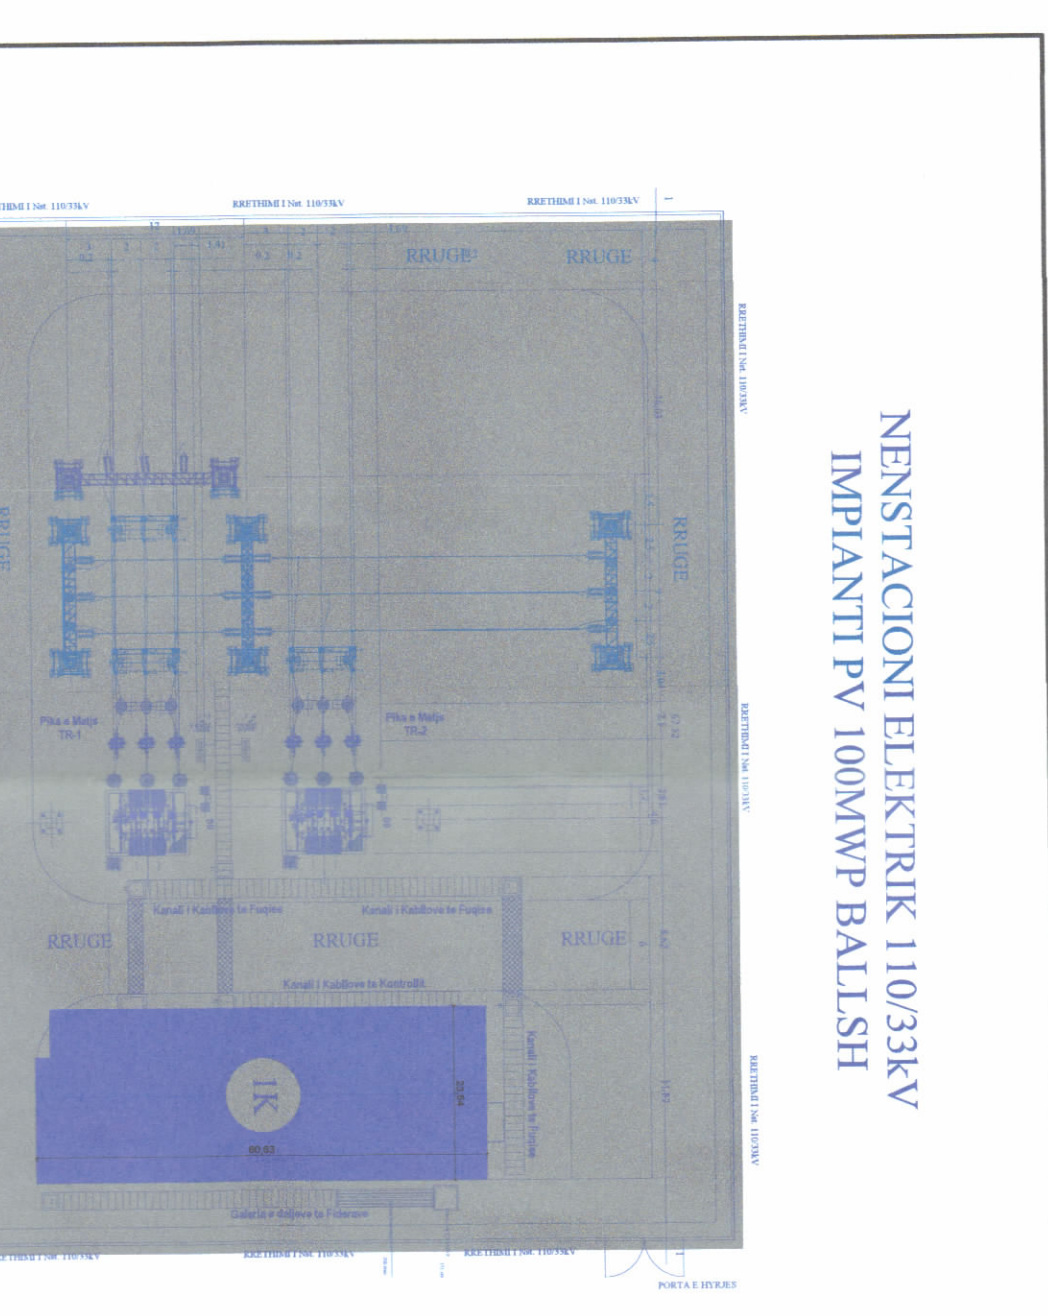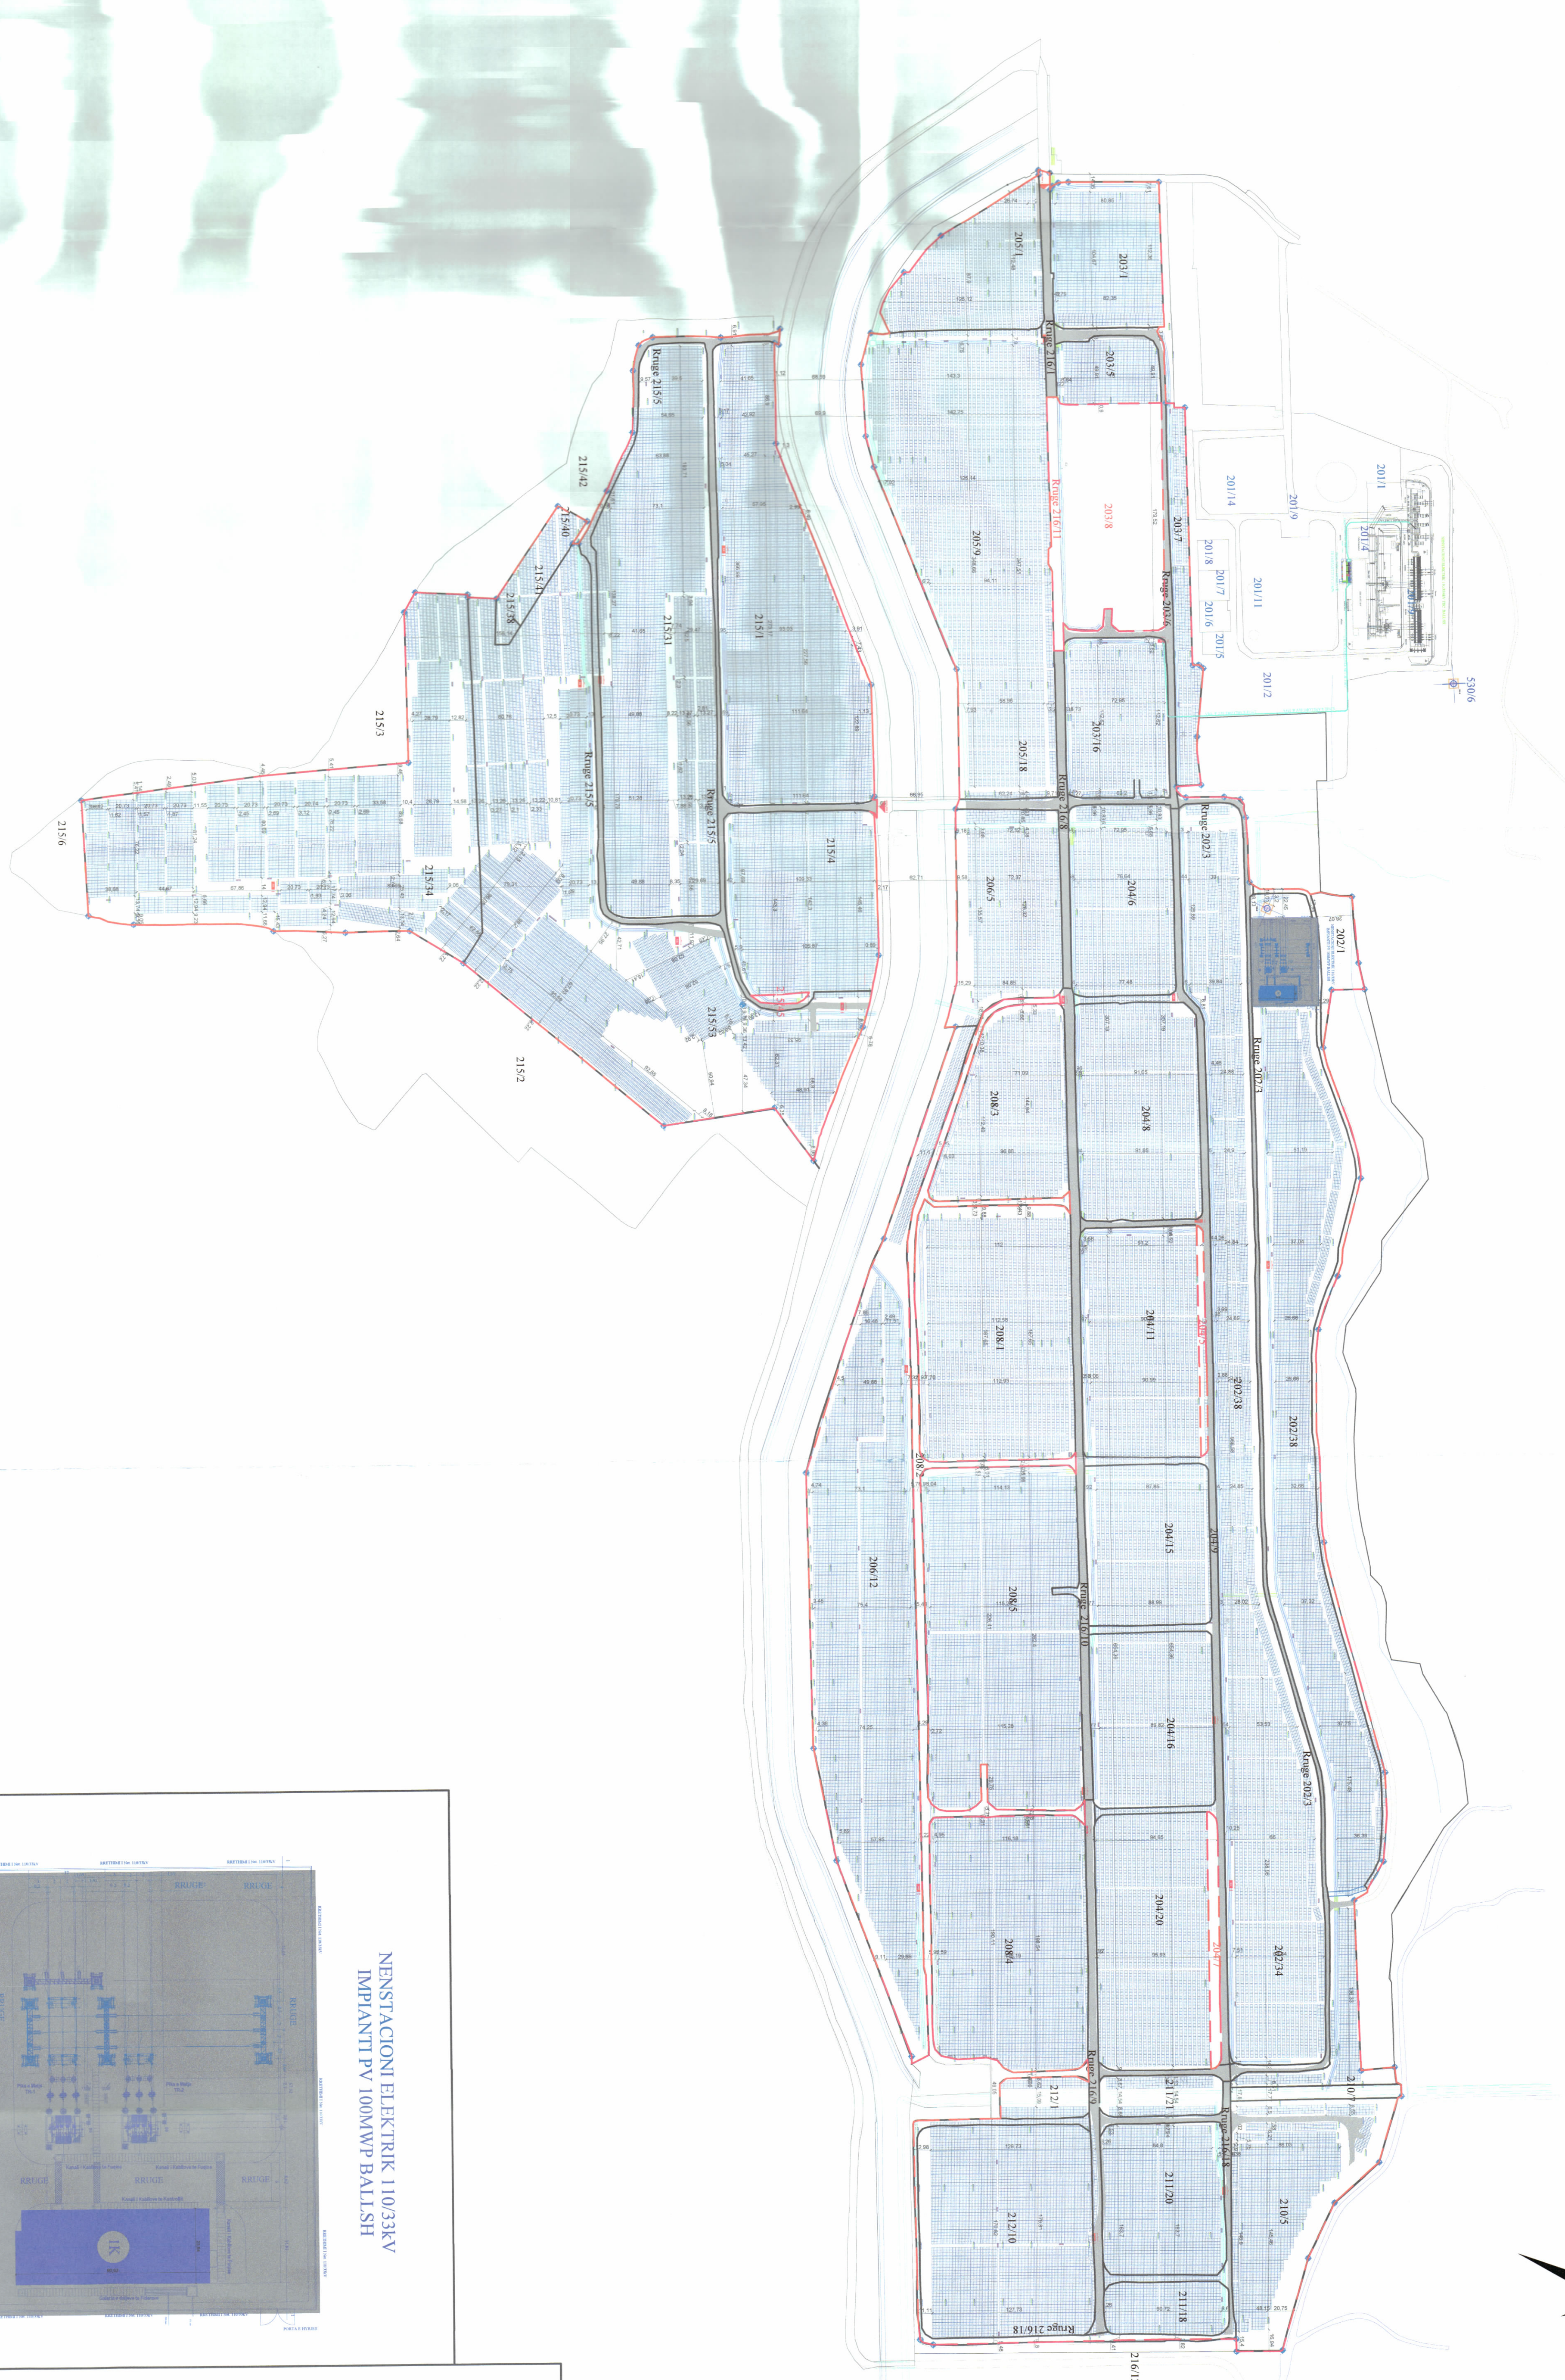

PLANI I VENDOSJES SË STRUKTURËS SHK. 1: 2500



POZICIONI KADASTRAL SHK. 1:6000

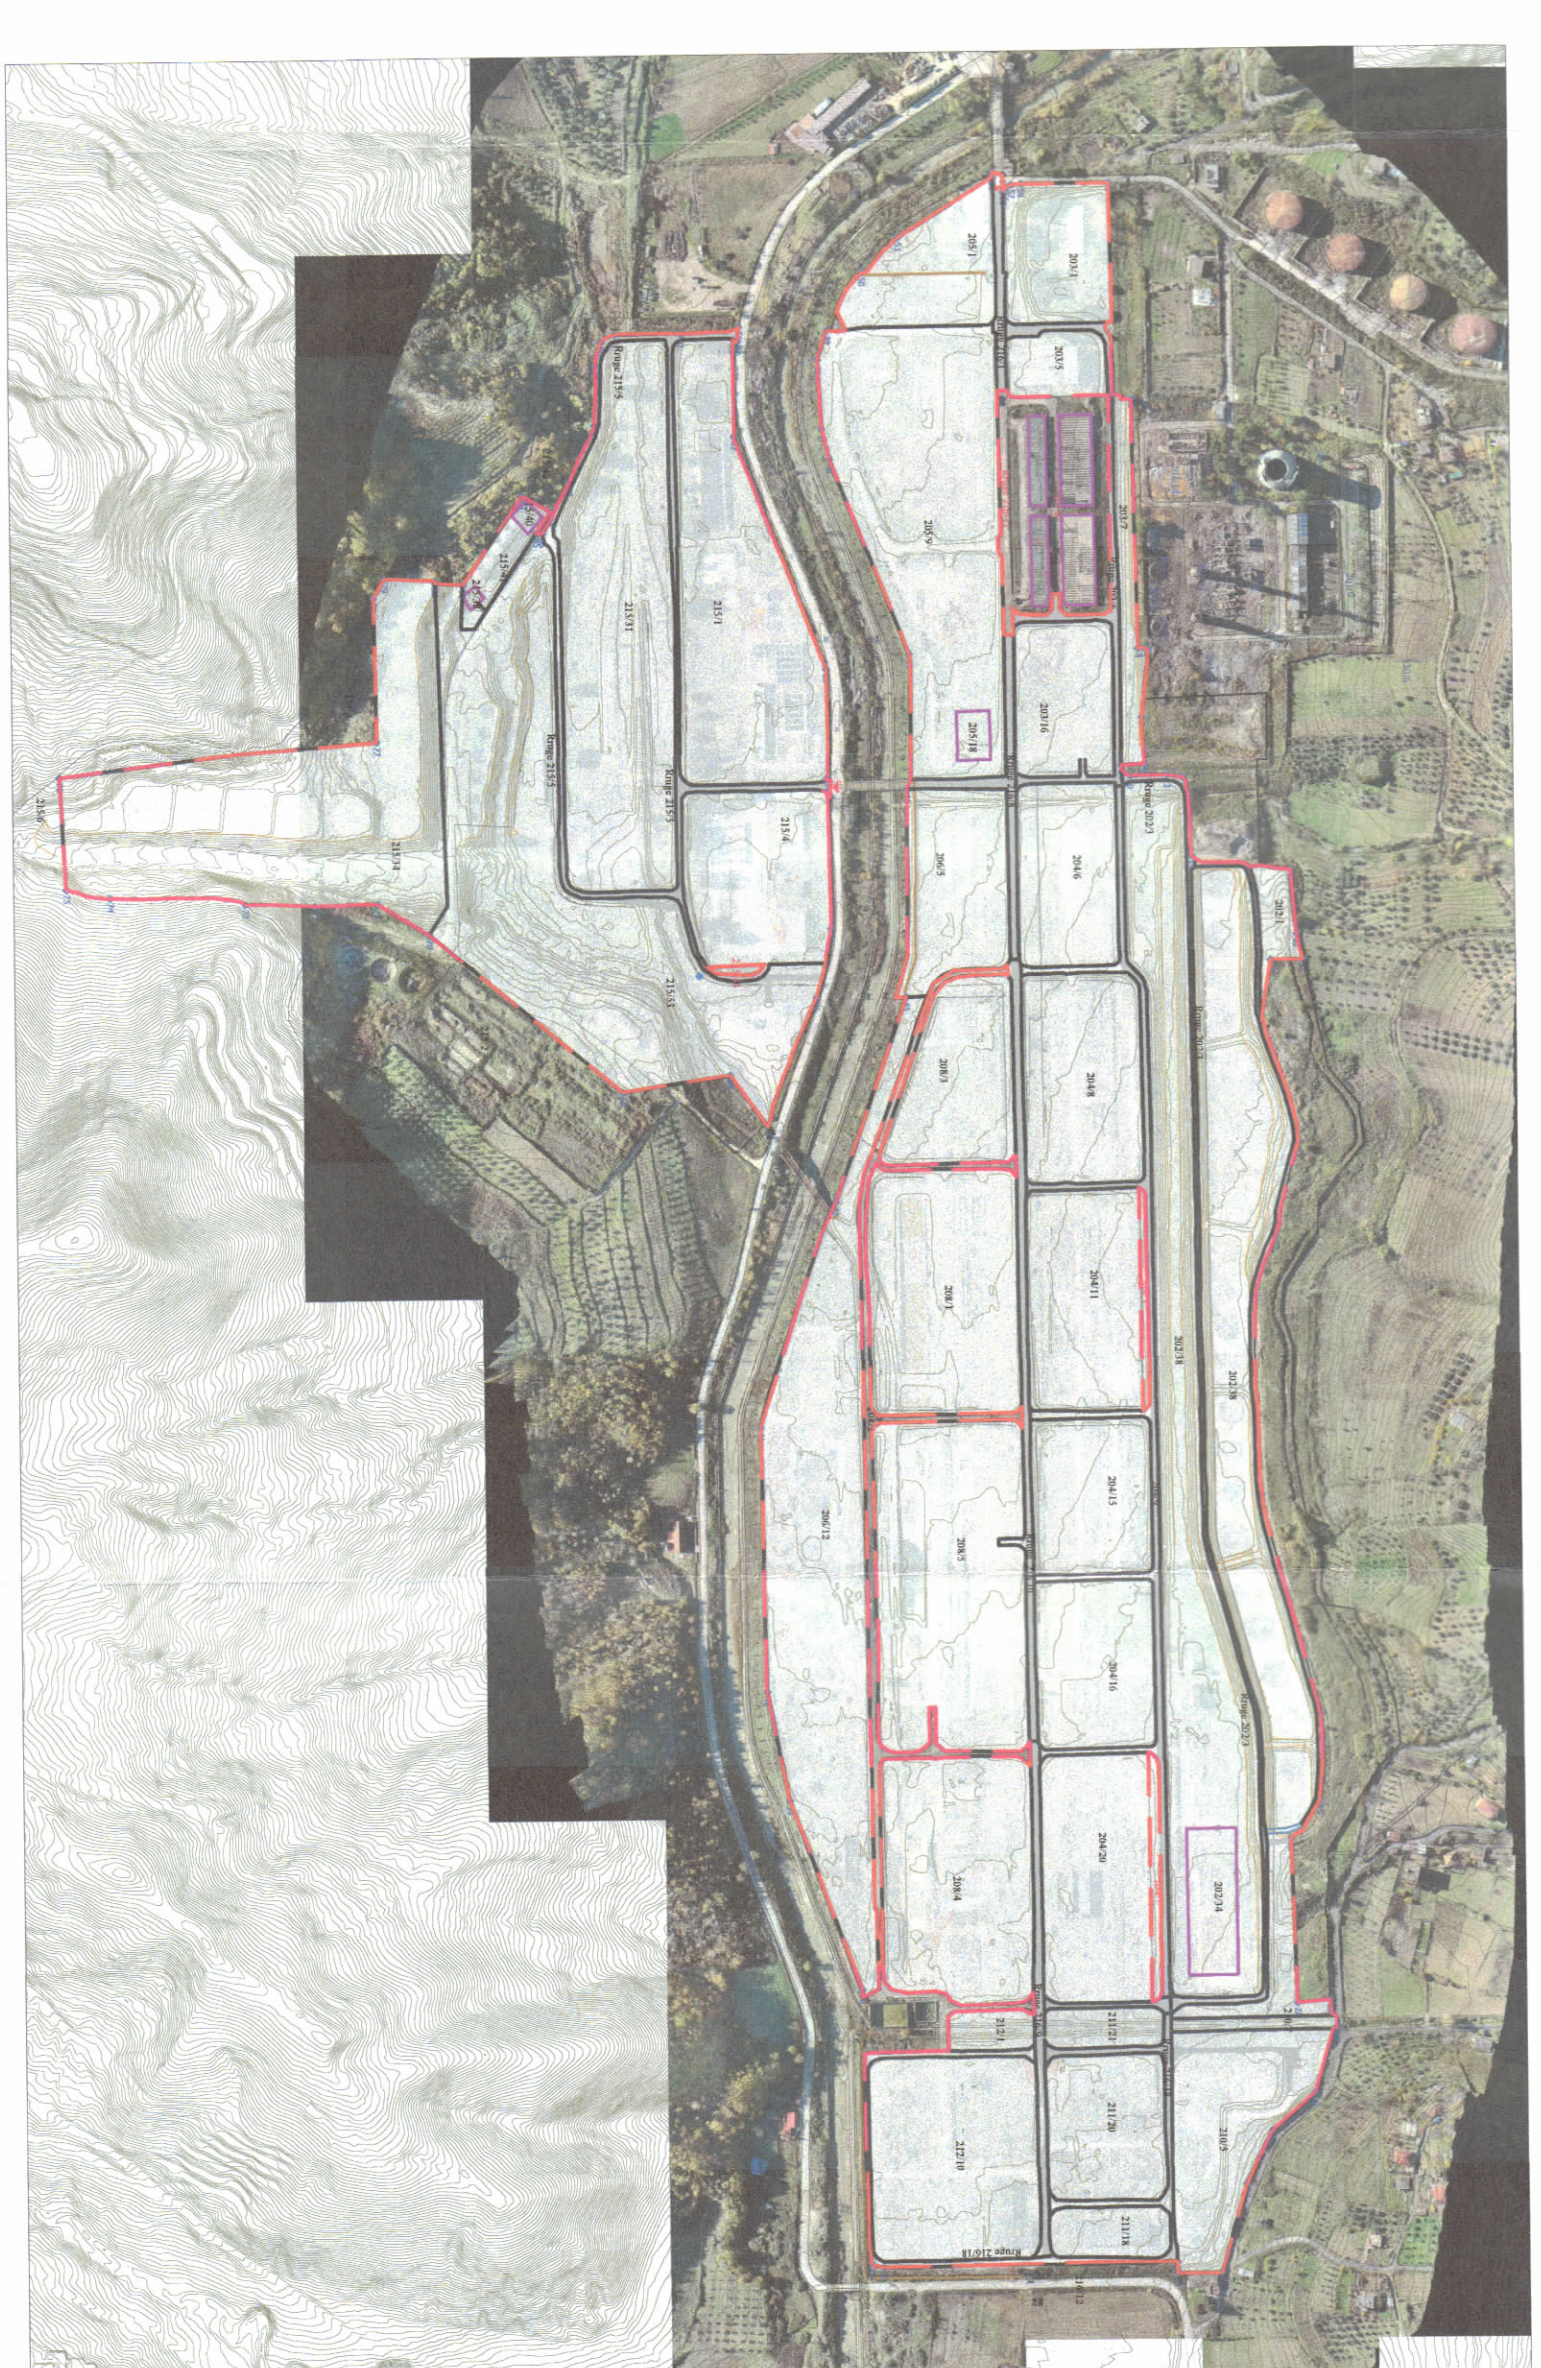

HARTA TOPOGRAFIKE SHK. 1: 6000