




LEJE NDËRTIMI PËR OBJEKTIN: "NDËRTIMIN E IMPIANTIT GJENERUES TË ENERGJISË ELEKTRIKE FOTOVOLTAIKE, ME KAPACITET TË INSTALUAR 2MW, DHE VEPRAVE NDËHMËSE", ME VENDNDODHJE NË TOPOJË, BASHKIA FIER, ME SUBJEKT ZHVILLUES SHOQËRINË "HPG ENERGY" sh.p.k.

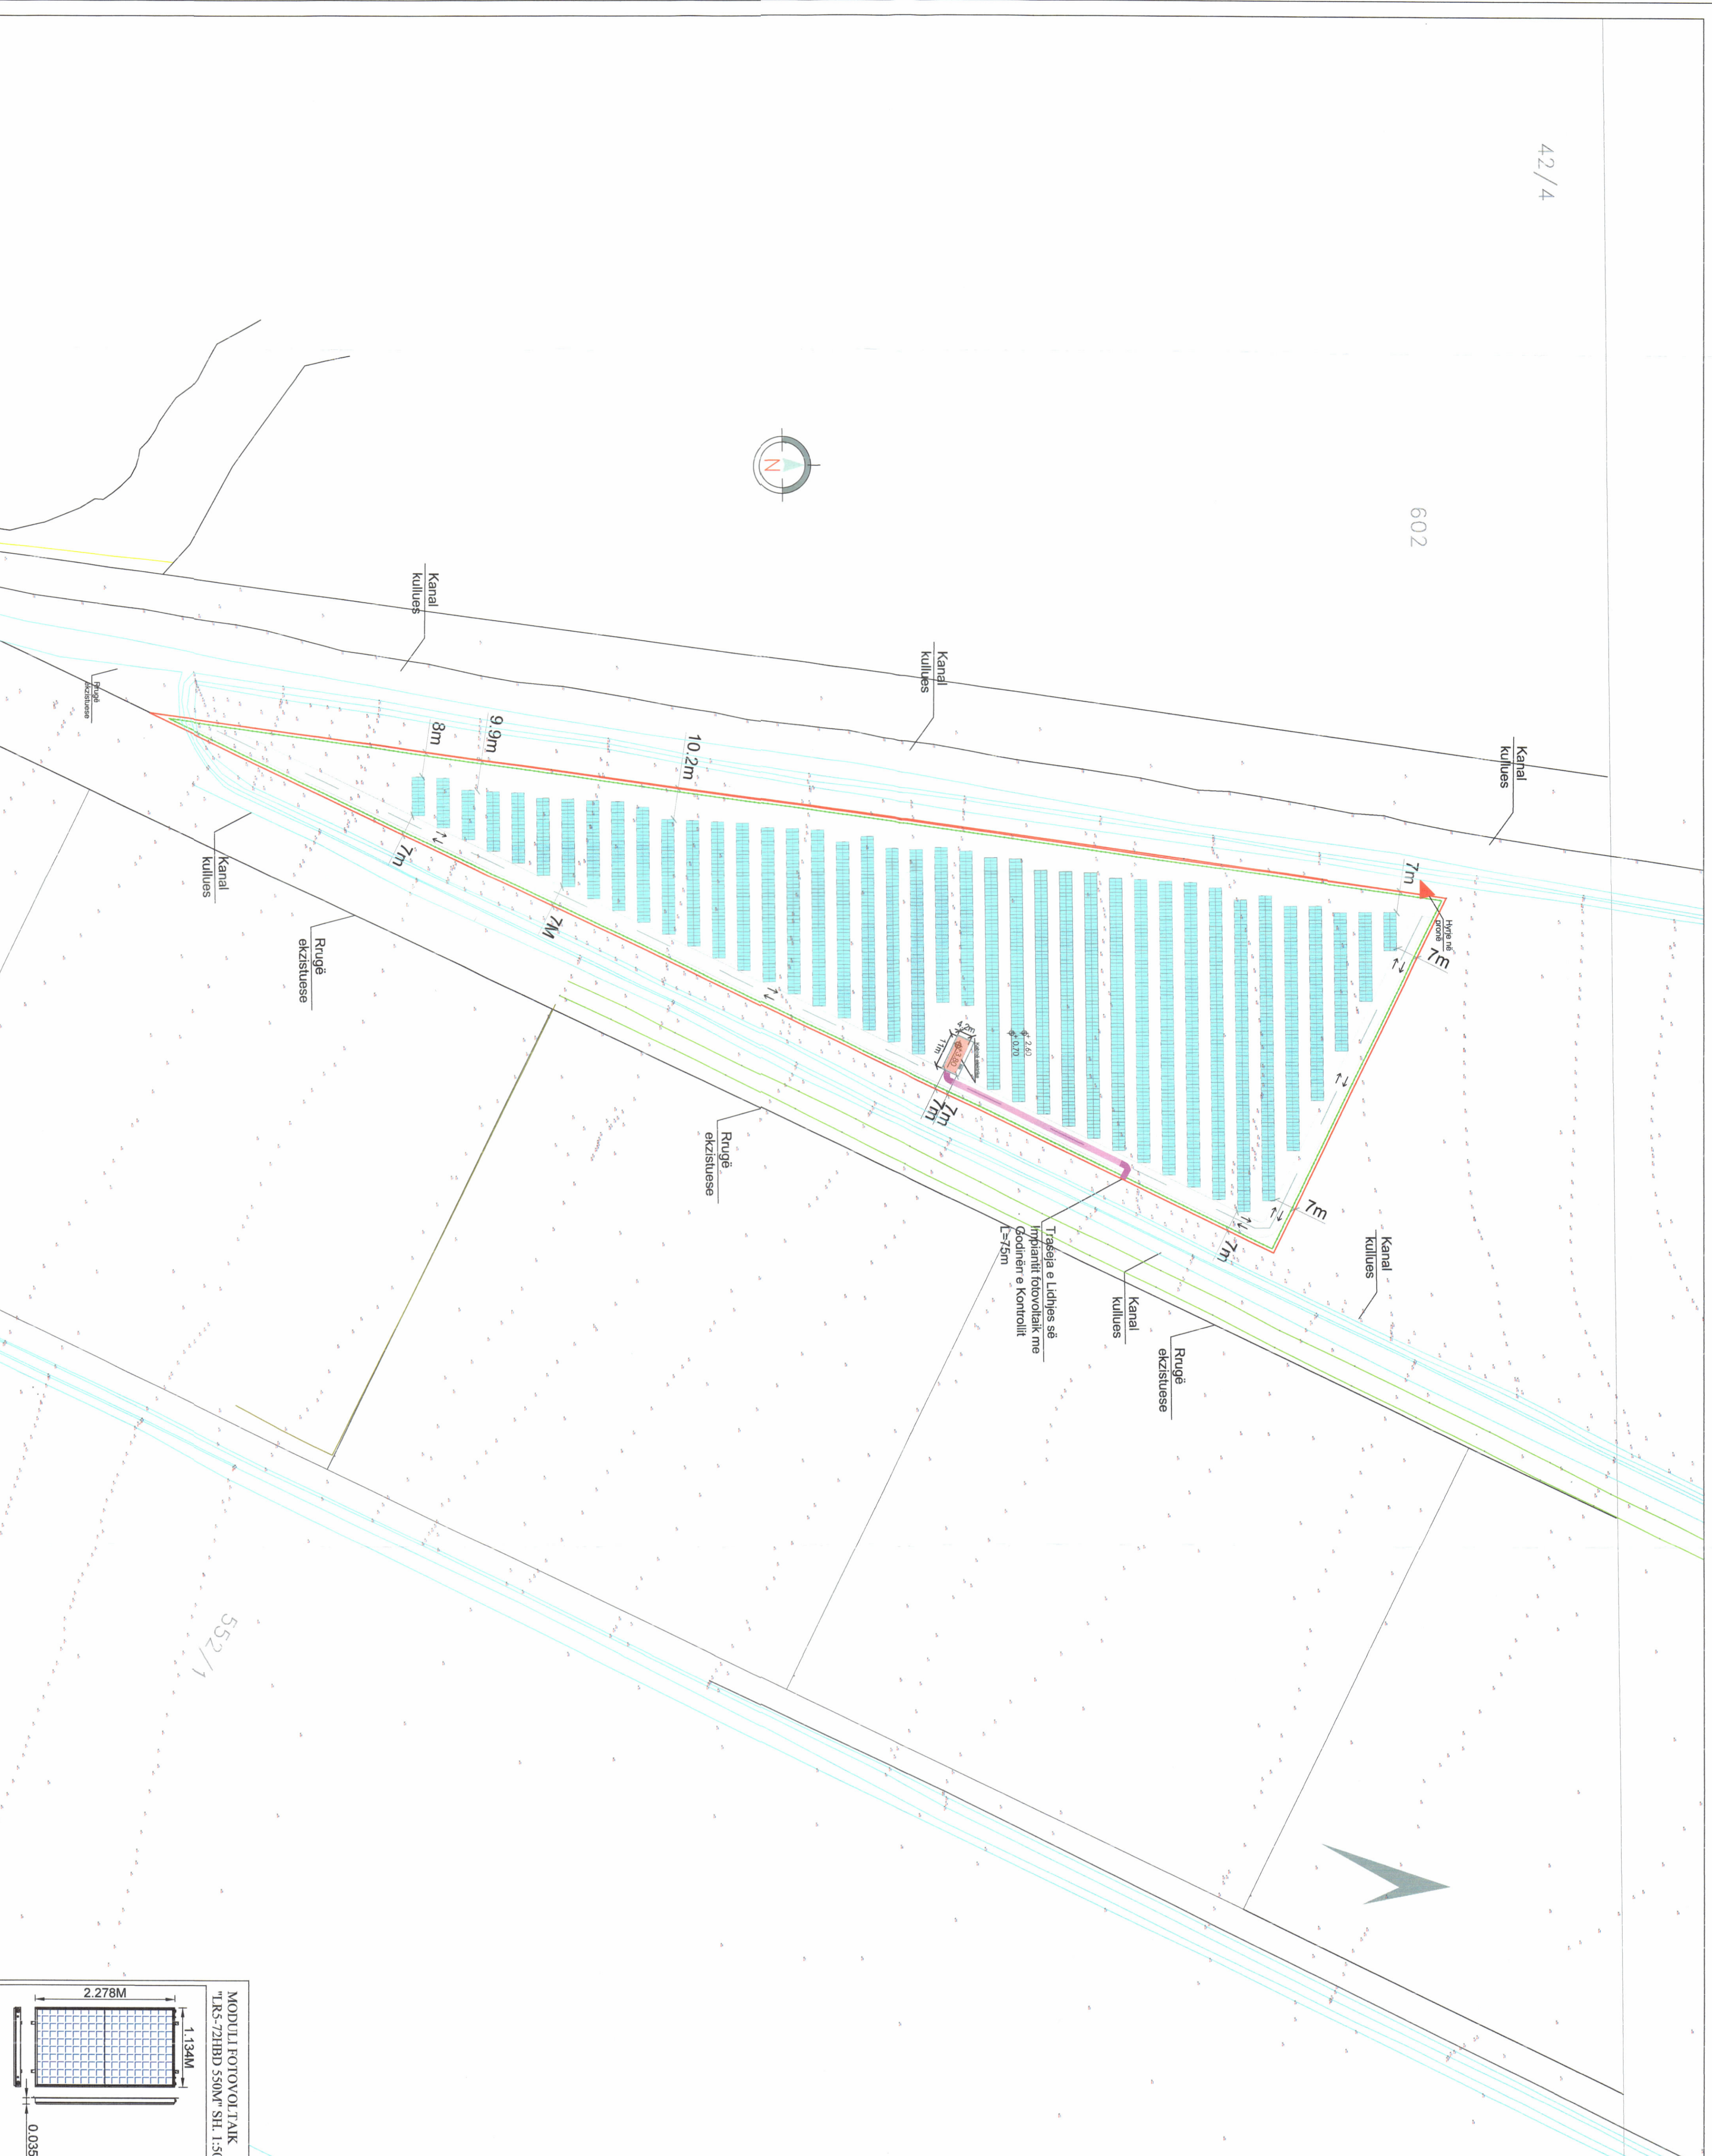

PLANI I VENDOSIES SË IMPIANTIT FOTOVOLTAIK SHK. 1: 1000

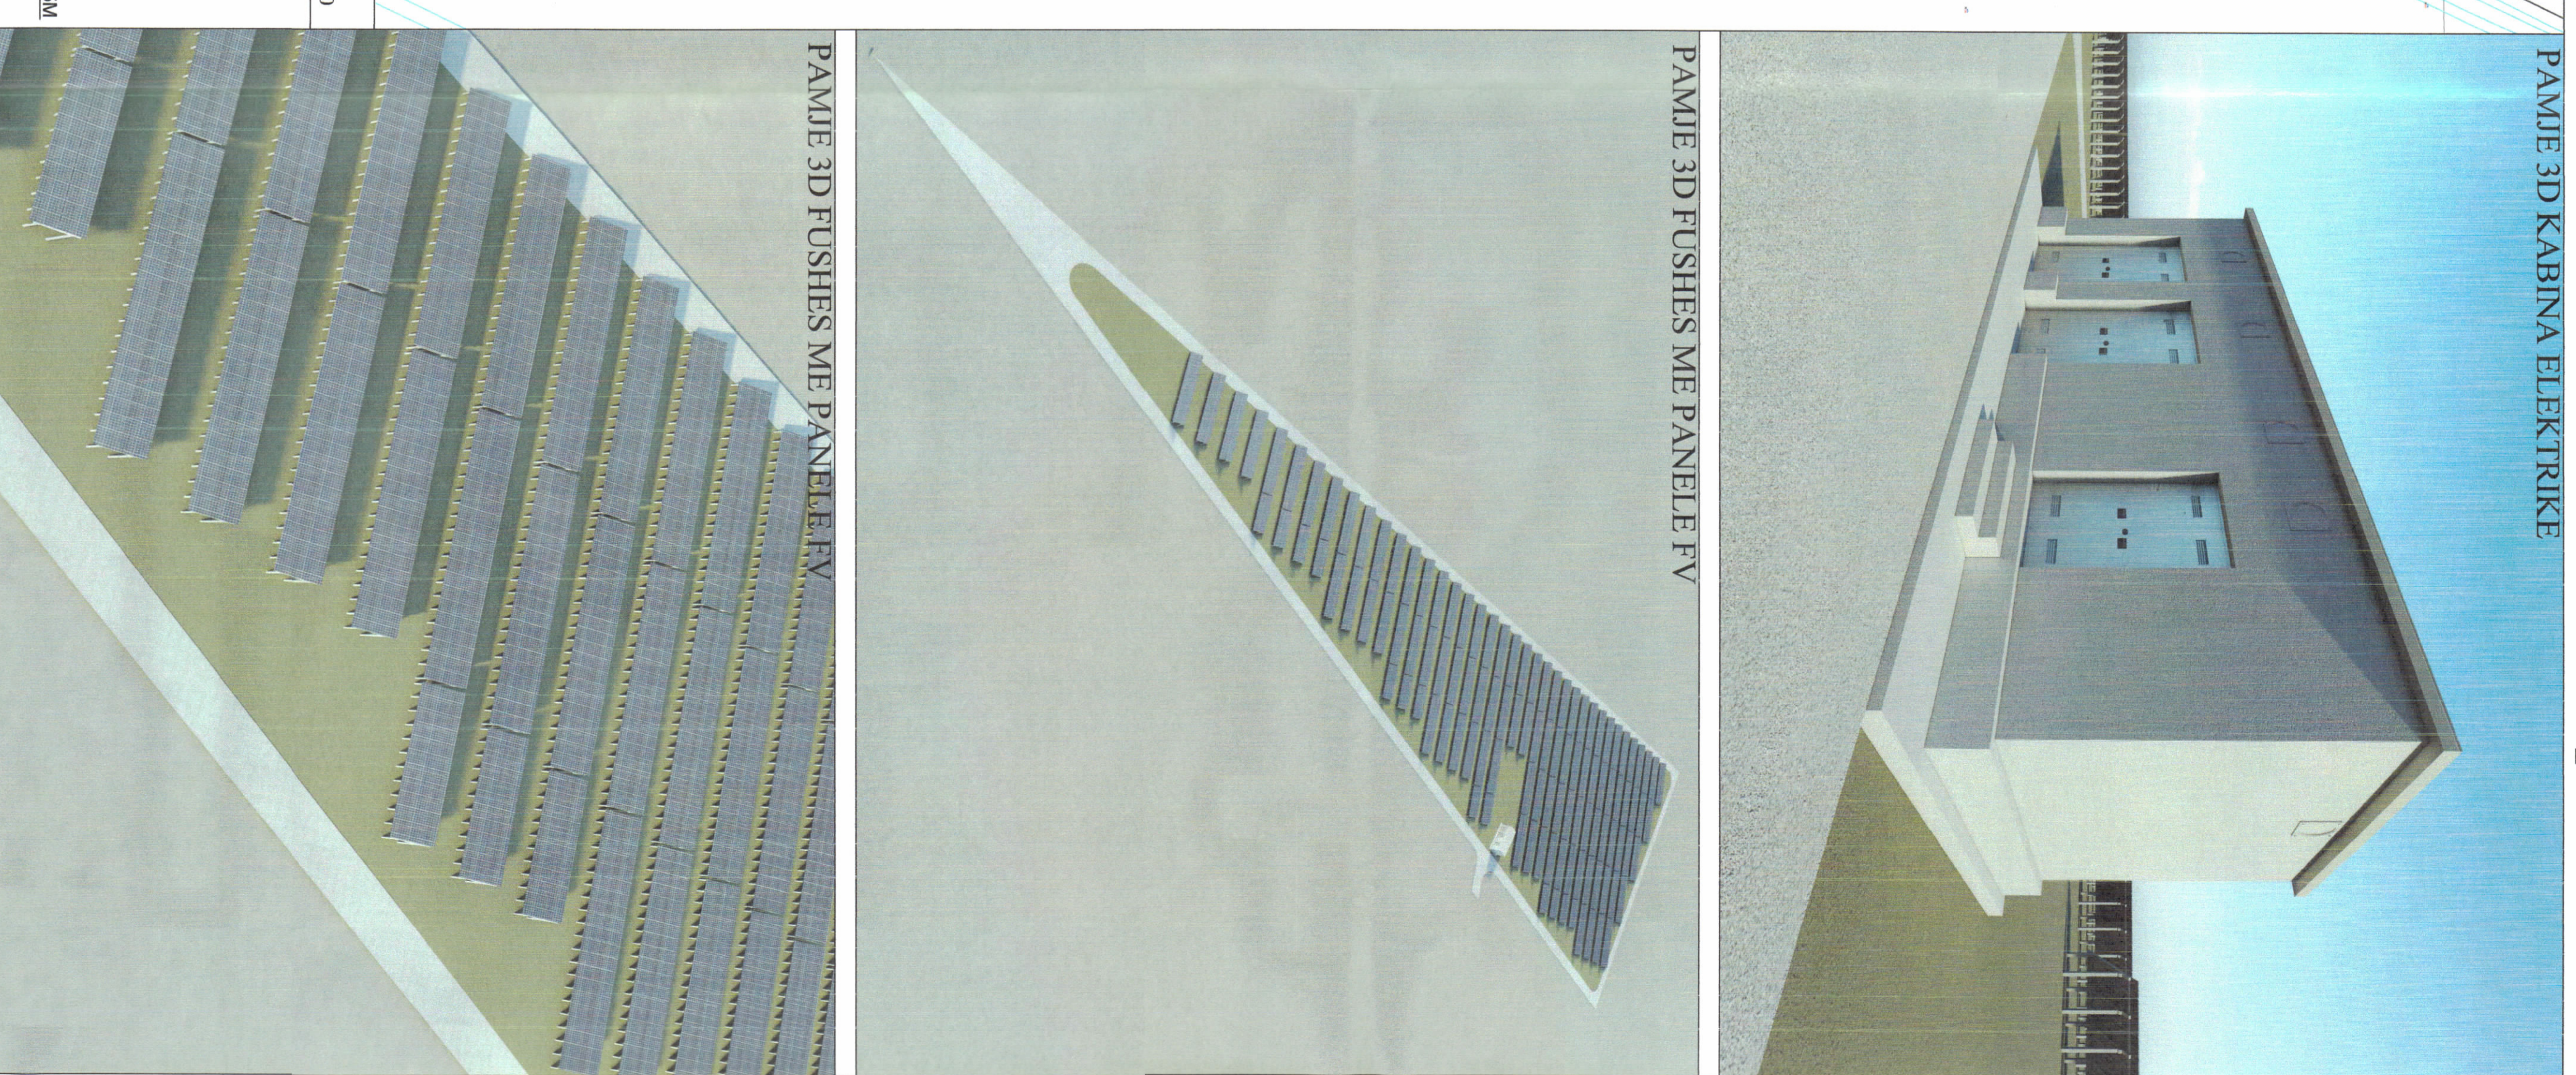

PAMJE TRE DIMENSIONALE

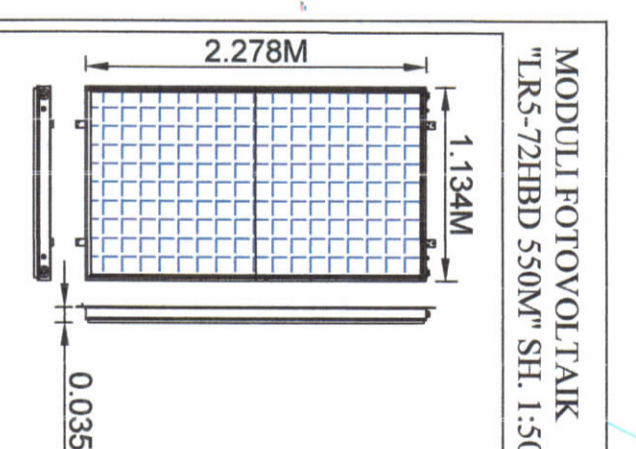

TREGUESIT E ZHVILLIMIT:

- Sipërfaqe e përgjithshme e pronës:
- Sipërfaqe e tokës e zënë nga struktura (gjurma):
- Sipërfaqe e përgjithshme e ndërtimit:
- Sipërfaqe e zënë nga panelët fotovoltaikë:
- Sipërfaqe e pronës e zënë për rrugë shërbimi me çakull:
- Lartësia maksimale e strukturës nga niveli i kuotës së sistemit:
- Lartësia maksimale e strukturës së paneleve:
- Niveli i kateve mbi tokë:
- Niveli i kateve nën tokë:
- Fuga e instaluar e sistemit në AC:
- Produkti i vjetor i parashikuar:

26 500m ²	47 m ²	47 m ²	9 538 m ²	2 178 m ²	3.8 m	2.65 m	1 kat	0 kat	2 MW	3 482 MW/hvit
----------------------	-------------------	-------------------	----------------------	----------------------	-------	--------	-------	-------	------	---------------

TREGUESIT E ZHVILLIMIT:


Zona Kadastreale: 3388
Nc. I pasurisë: 48/3

Kufizimet


Kufizimet	Distanca nga kufiri i pronës
Veti:	7,0m
Lindje:	7,0m
Jug:	7,0m-10,2m
Petëdhim:	7,0m-10,2m

LEGJENDE:

- KUPURI I PASURISË
- RRETHIMI I PRONËS
- KABINA ELEKTRIKE
- RRUGË SHËRBI MI ME ÇAKULL PËR IMPIANTIN

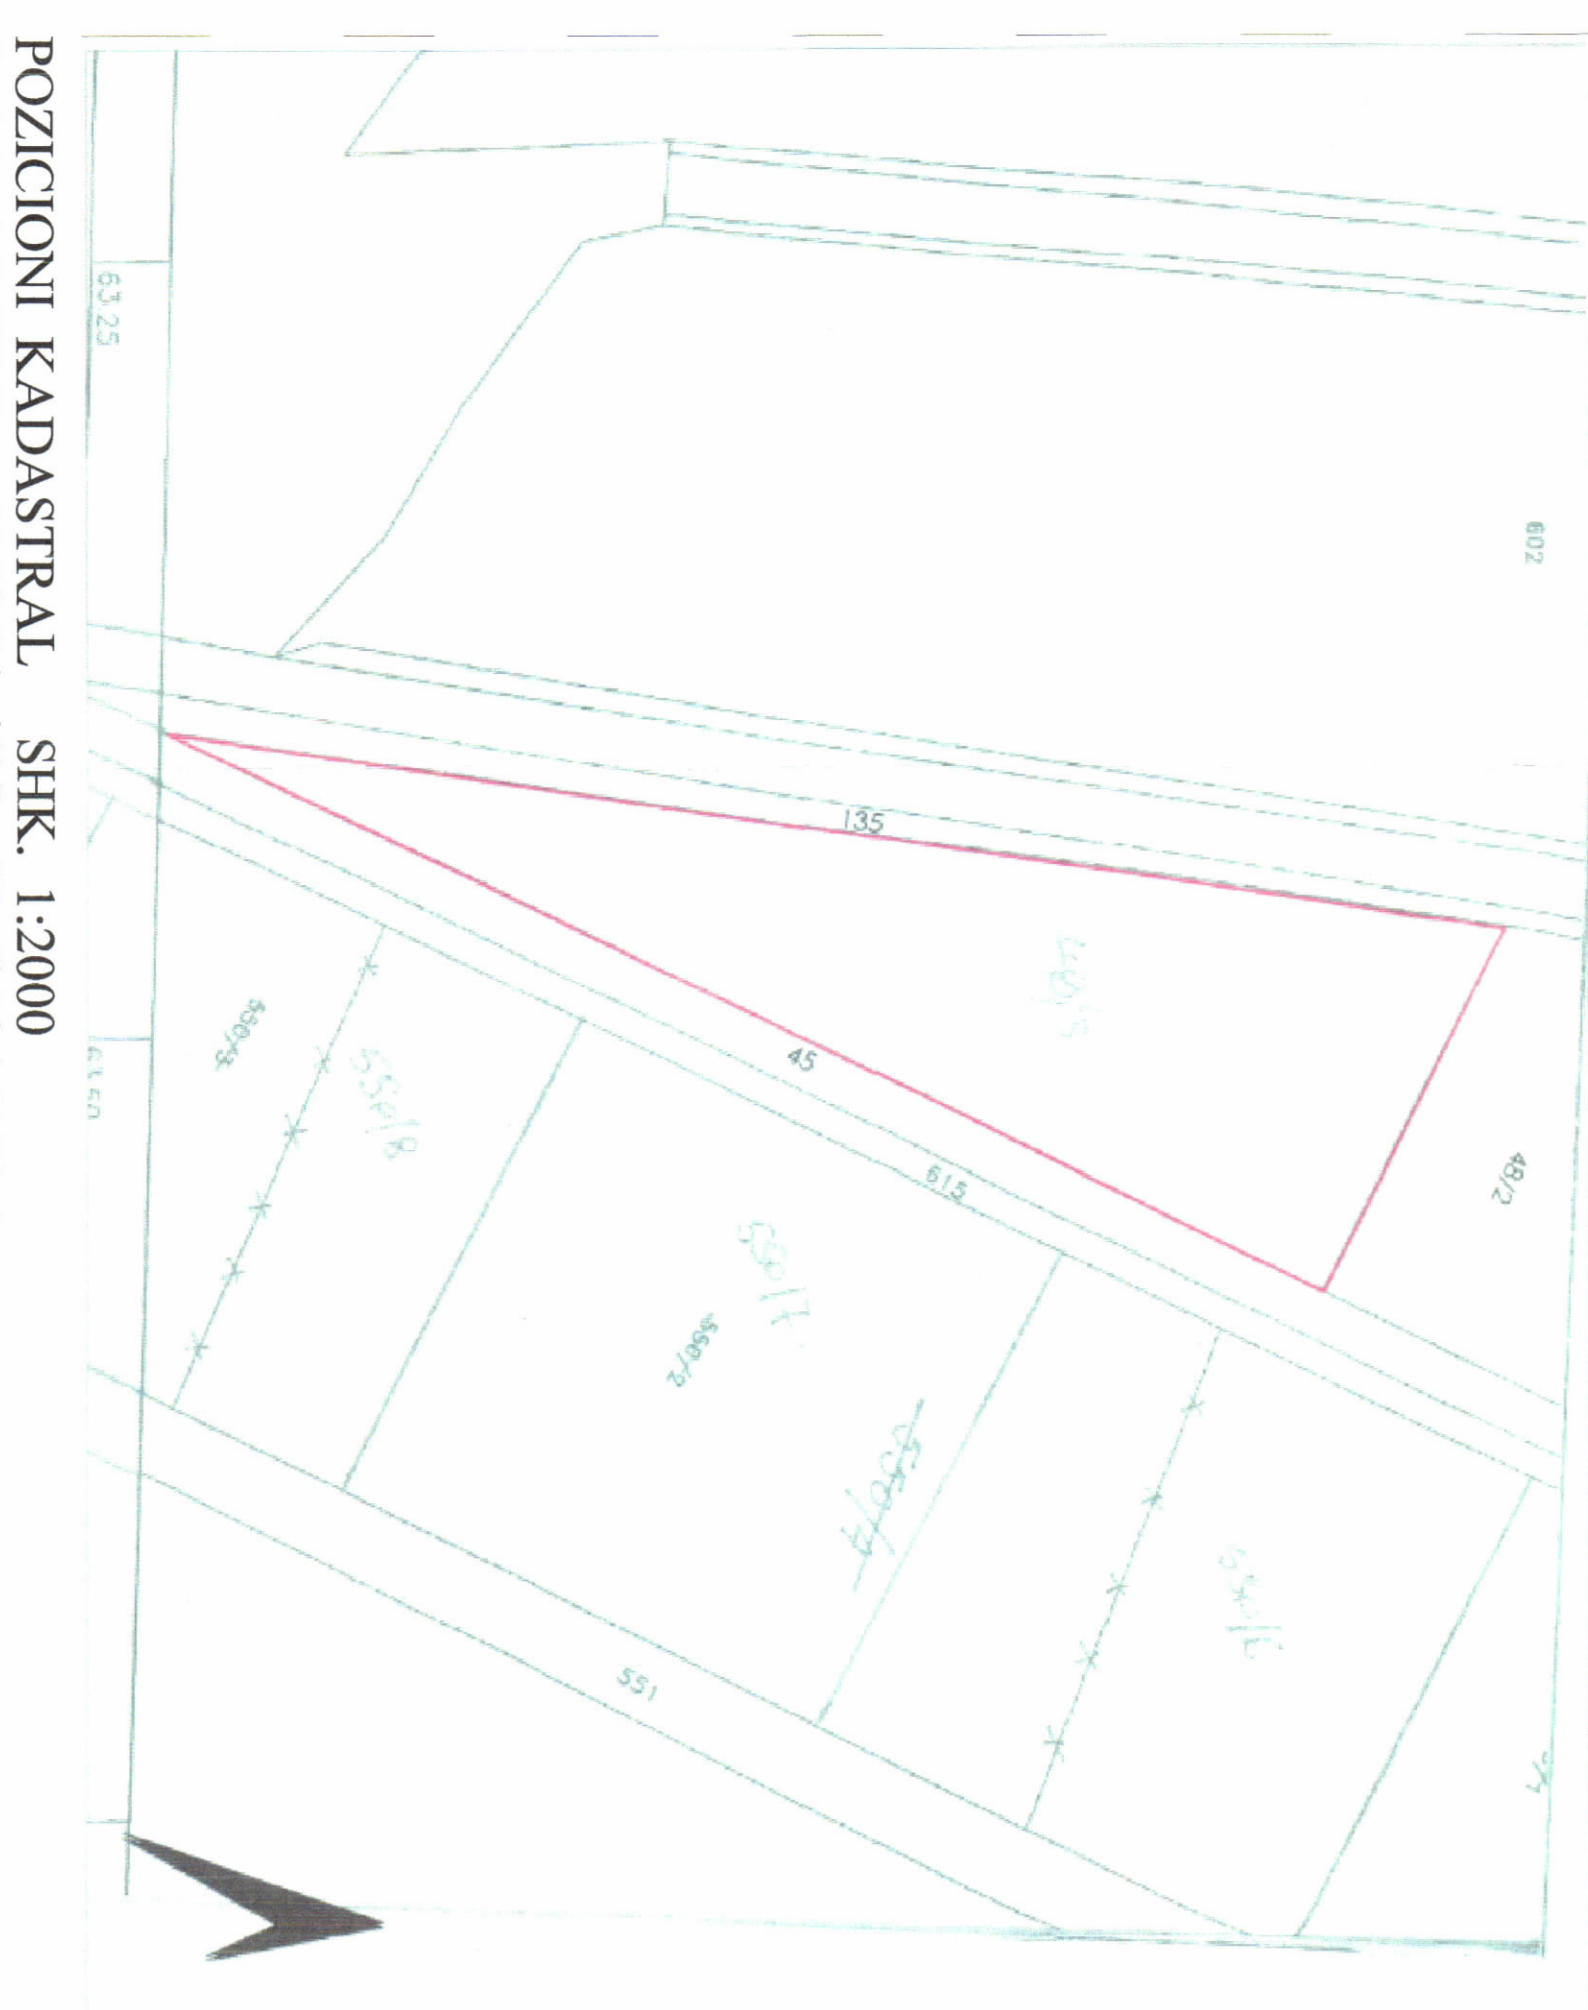

POZICIONI KADASTRAL SHK. 1:2000
Zona Kadastreale Nr. 3388, Nr. Pasurisë: 48/3, Votimi 10, Tërheqje 205, Sipërfaqe 26 500 m²

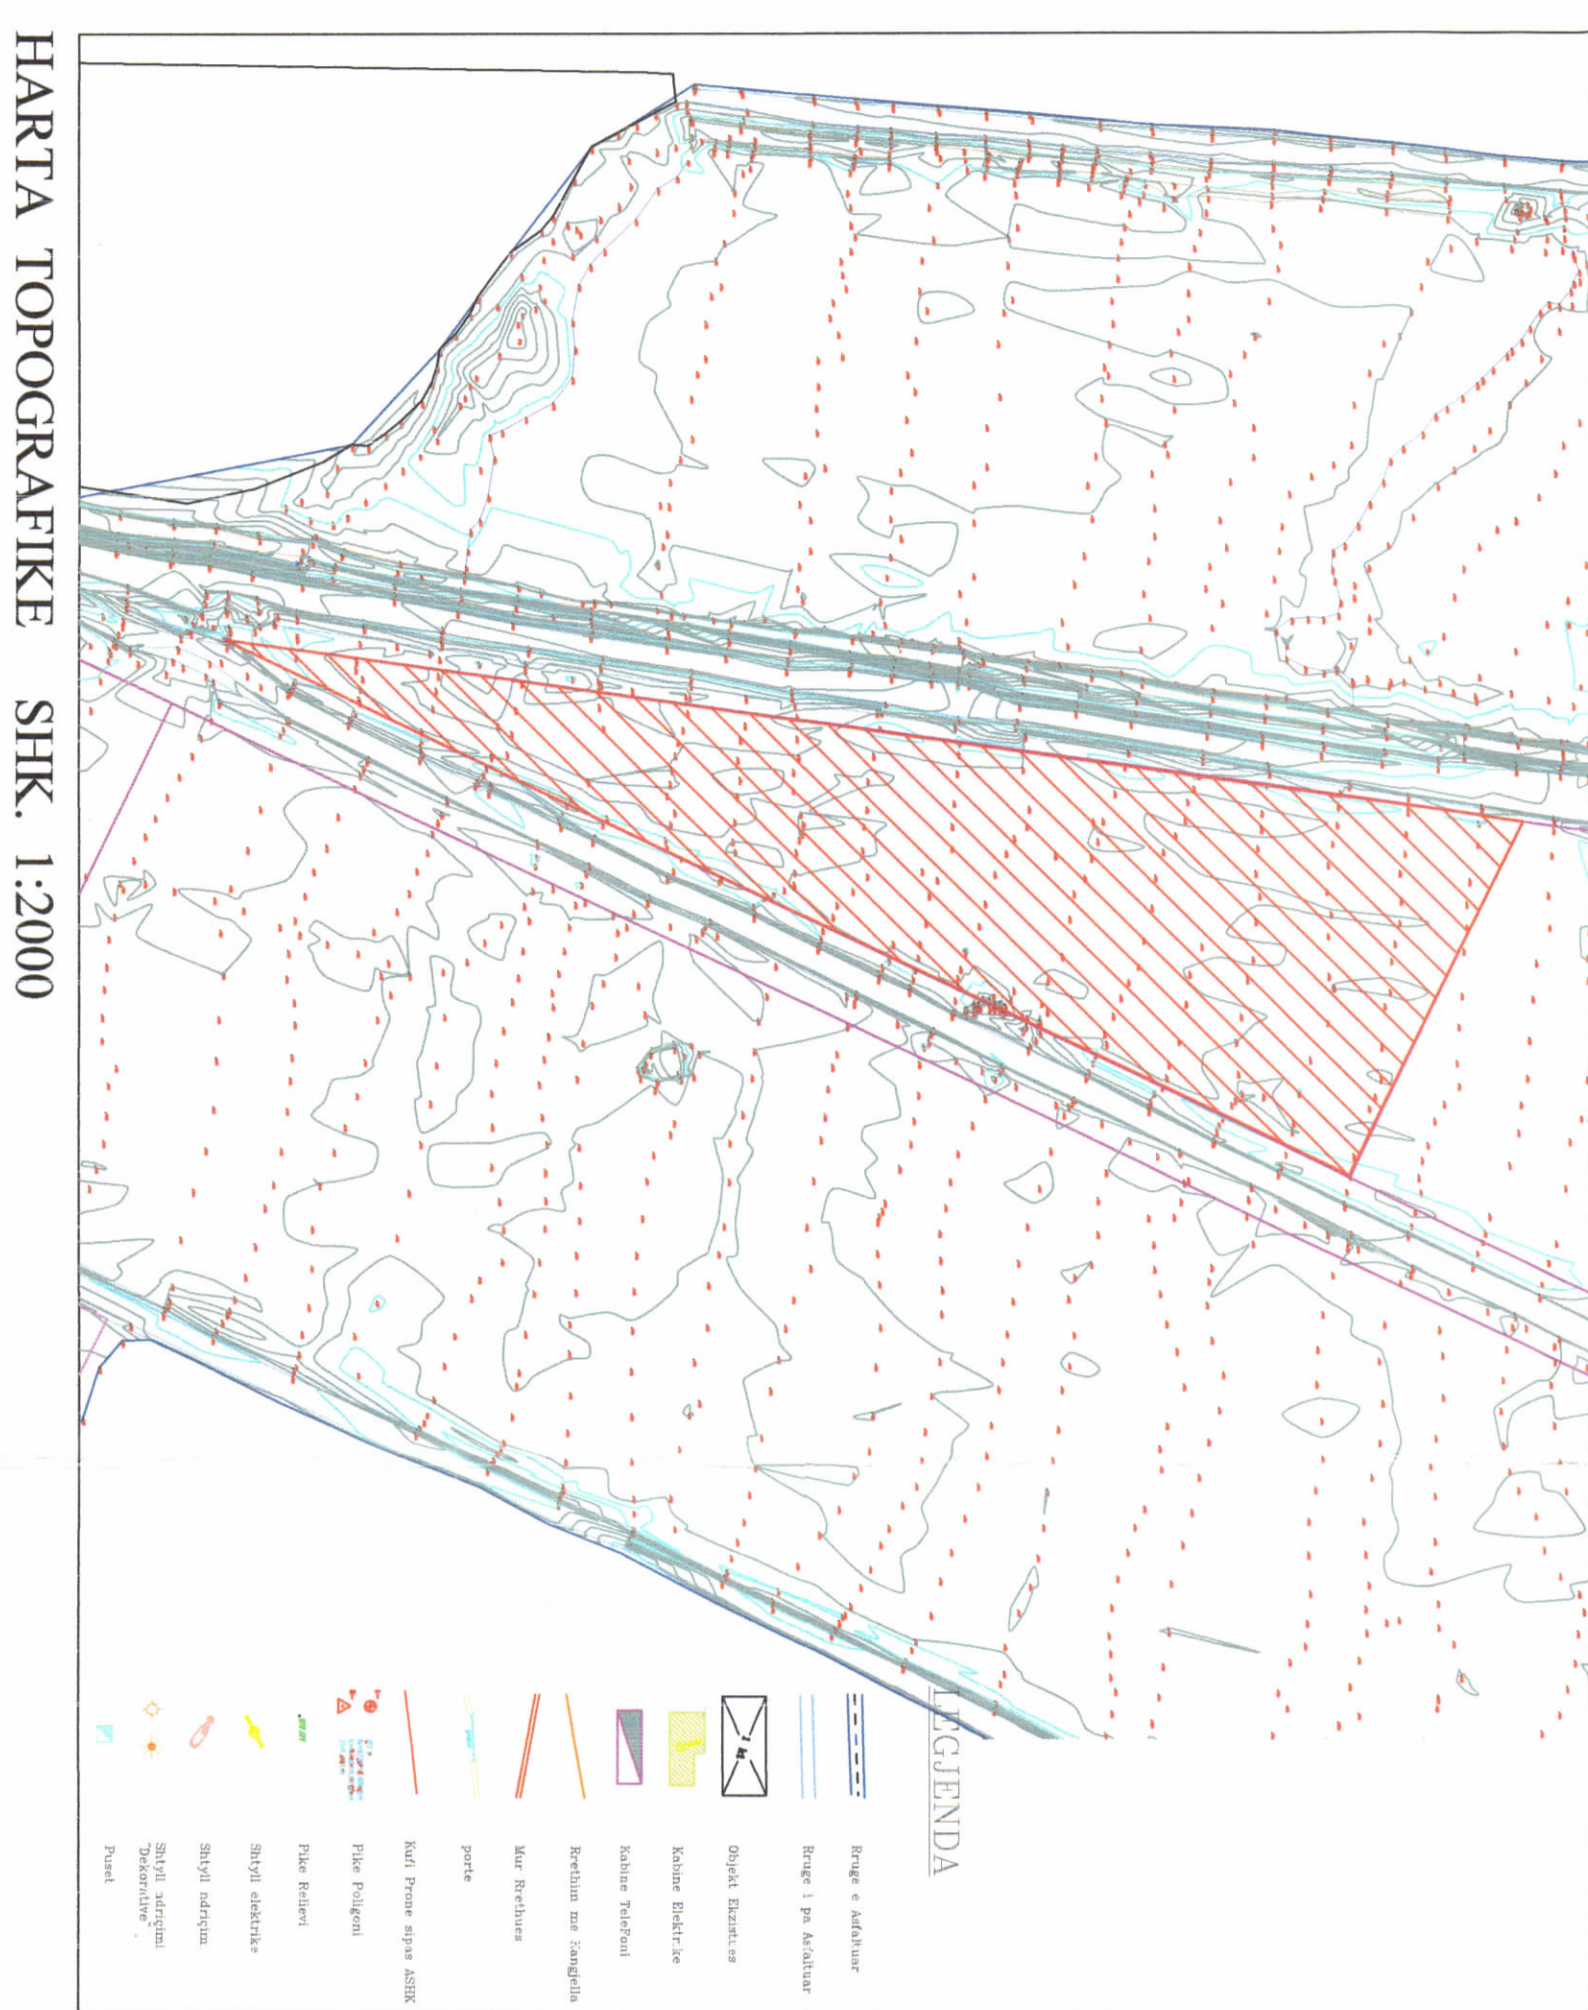

HARTA TOPOGRAFIKE SHK. 1:2000



REPUBLIKA E SHQIPËRISË
KËSHILLI KOMBËTAR I TERRITORIT

MIRATOHET

KRYETARI I K.K.T

Z. EDI RAMA

Znj. Belinda Balluku
Ministër i Infrastrukturës dhe Energjisë

Miratuar me Vendim të KKT Nr.26, Datë 02/04/2024

LEJE NDËRTIMI PËR OBJEKTIN:
"NDËRTIMIN E IMPIANTIT GJENERUES TË ENERGJISË ELEKTRIKE FOTOVOLTAIKE, ME KAPACITET TË INSTALUAR 2MW, DHE VEPRAVE NDËHMËSE", ME VENDNDODHJE NË TOPOJË, BASHKIA FIER.

EMËRTIMI I FLETËS: PLANI I VENDOSIES SË STRUKTURËS

POROSITËS: "HPG ENERGY" shpk
Ark. Kland MANEHASA LLC. A. 01994

PROIEKTUES: "HPG ENERGY" shpk
Ark. Kland MANEHASA LLC. A. 01994

ZHVILLUES: "HPG ENERGY" shpk
Ark. Kland MANEHASA LLC. A. 01994

FAZA E PROIEKTTI: PROIEKT-ZBATIM

SHKALLA: 1:50 / 1:1200
NR. I FLETËS: A-01
NR. I KOPJEVE: 05/06 - 06/06