

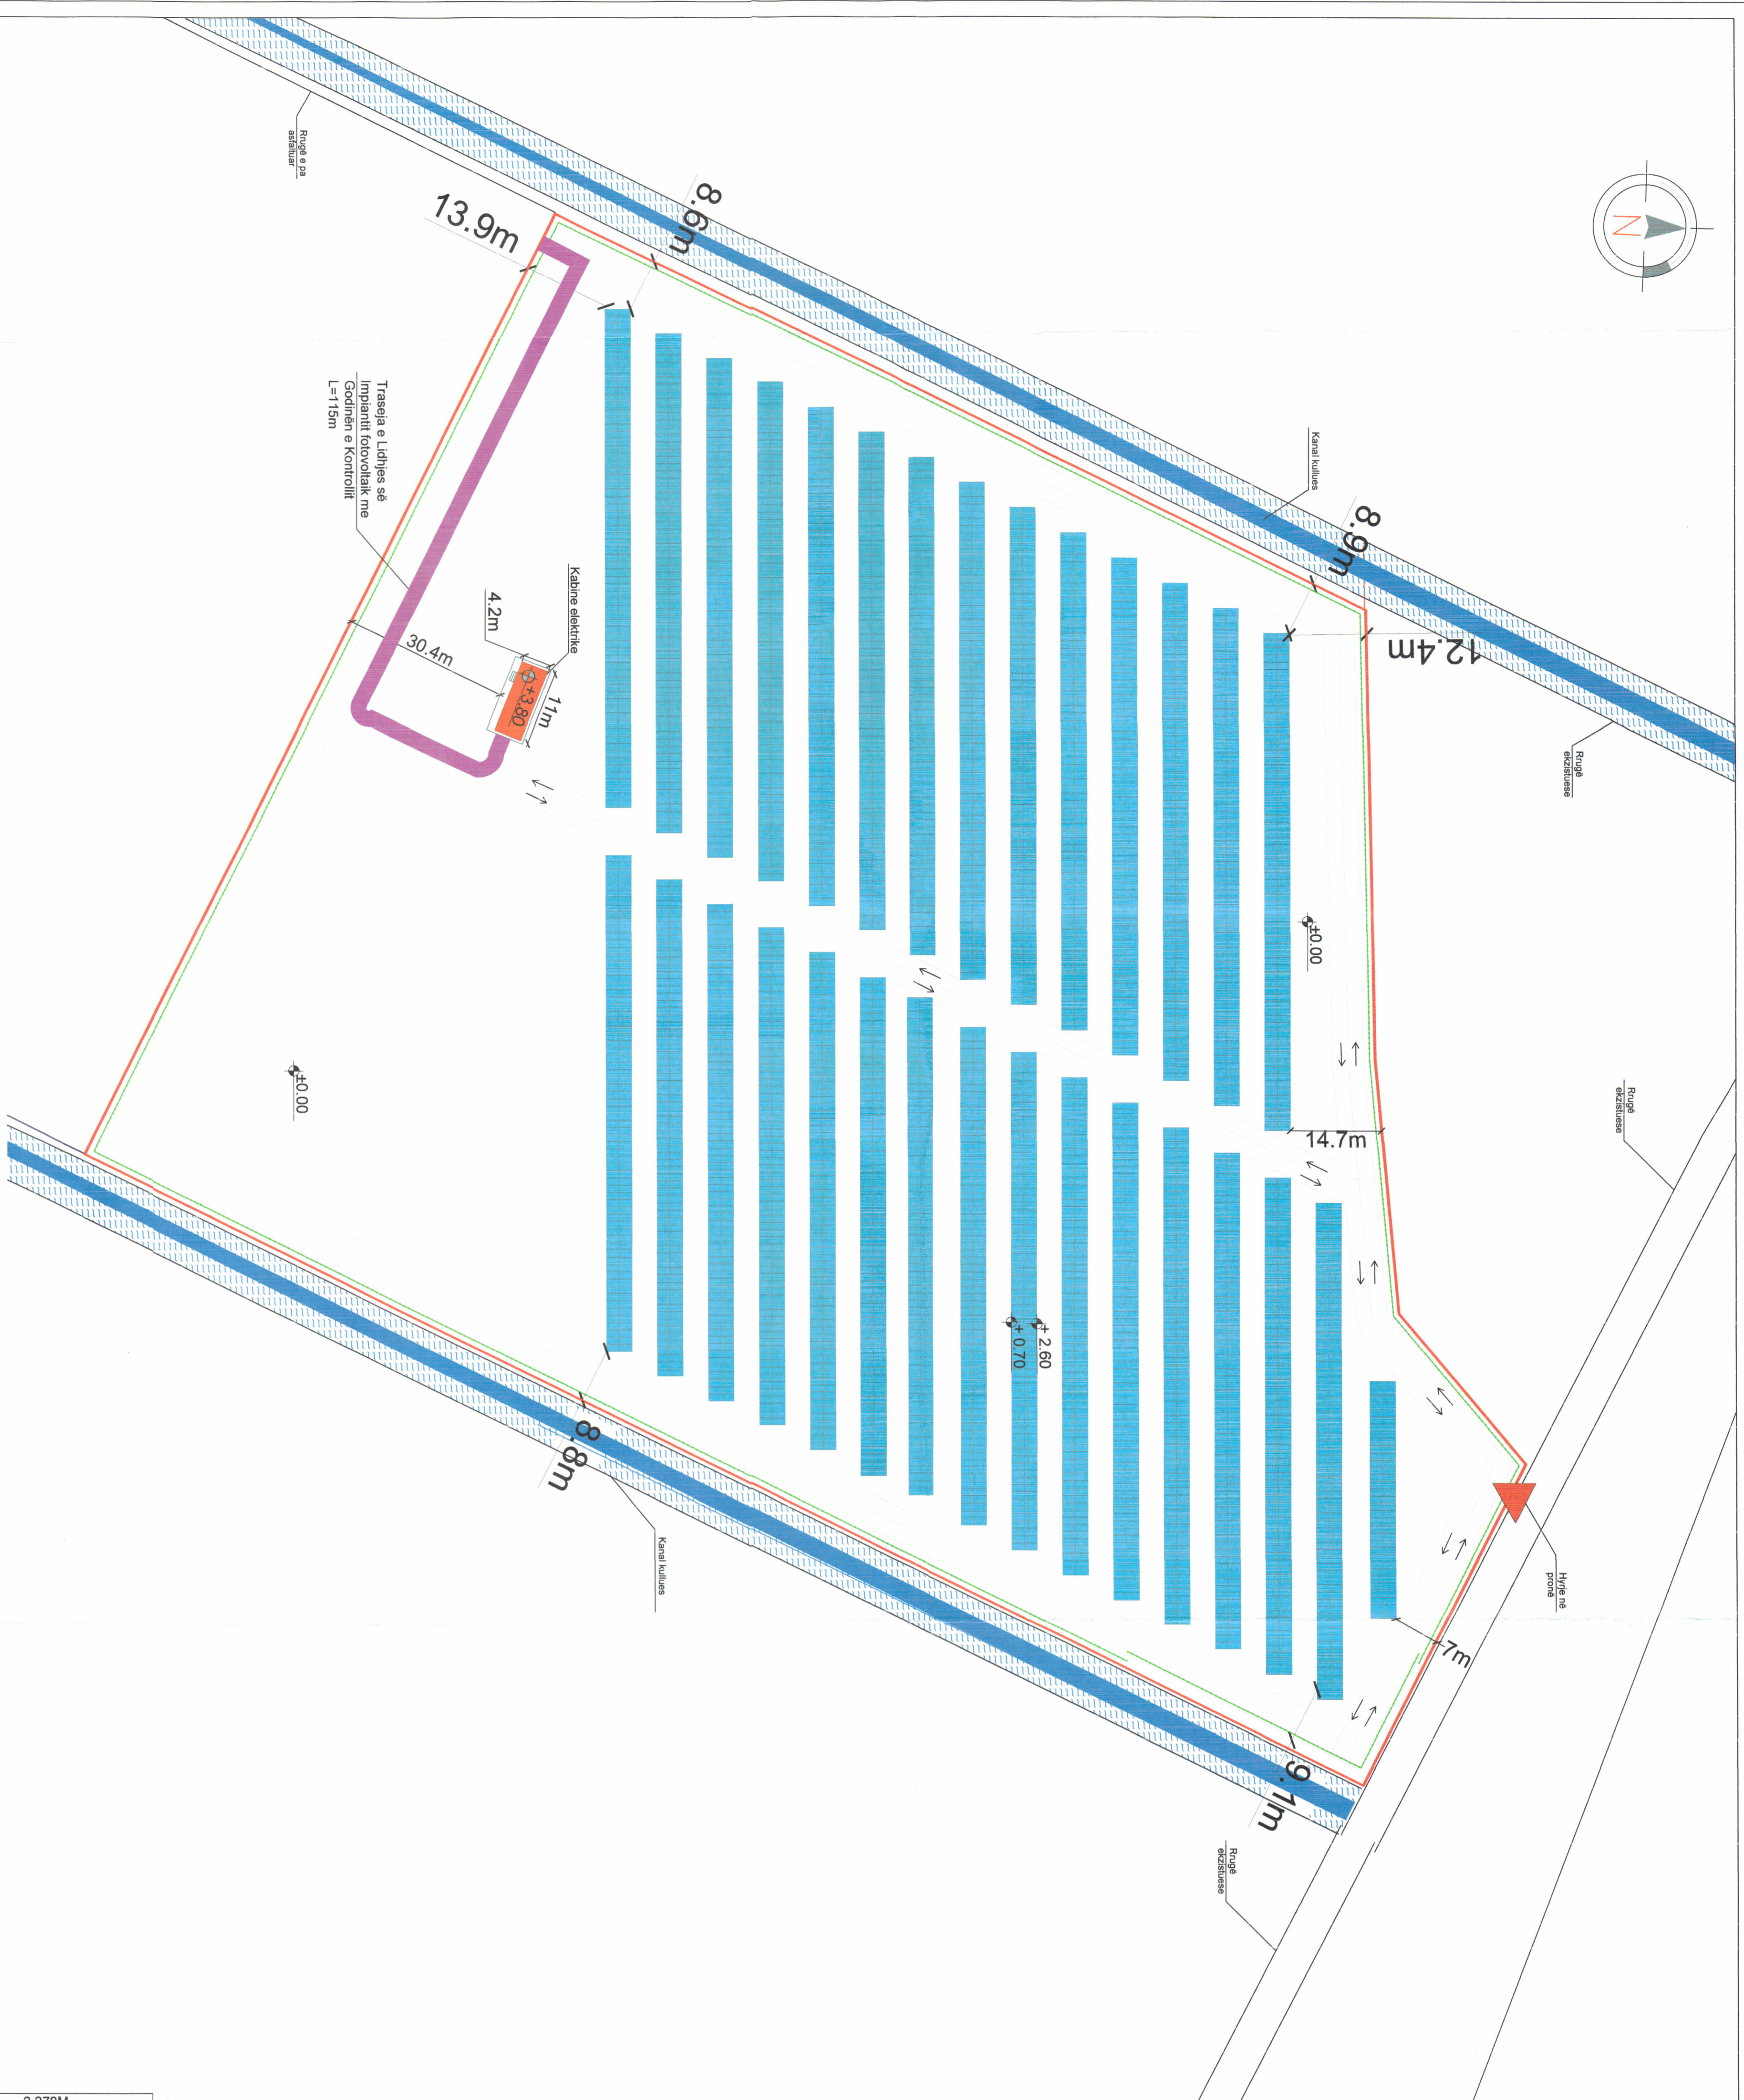


LEJE NDËRTIMI PËR OBJEKTIN: "NDËRTIMIN E IMPIANTIT GJENERUES TË ENERGISË ELEKTRIKE FOTOVOLTAIKE, ME KAPACITET TË INSTALUAR 2MW, DHE VEPRAVE NDËHMËSE", ME VENDNDODHJE NË TOPOJË, BASHKIA FIER, ME SUBJEKT ZHVILLUES SHOQËRINË "RENEW" sh.p.k.

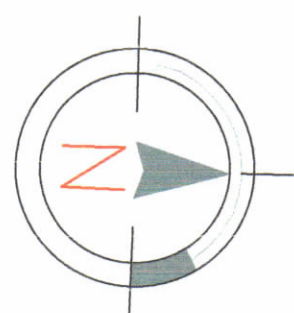

PLANI I VENDOSIES SË IMPIANTIT FOTOVOLTAIK SHK. 1: 500

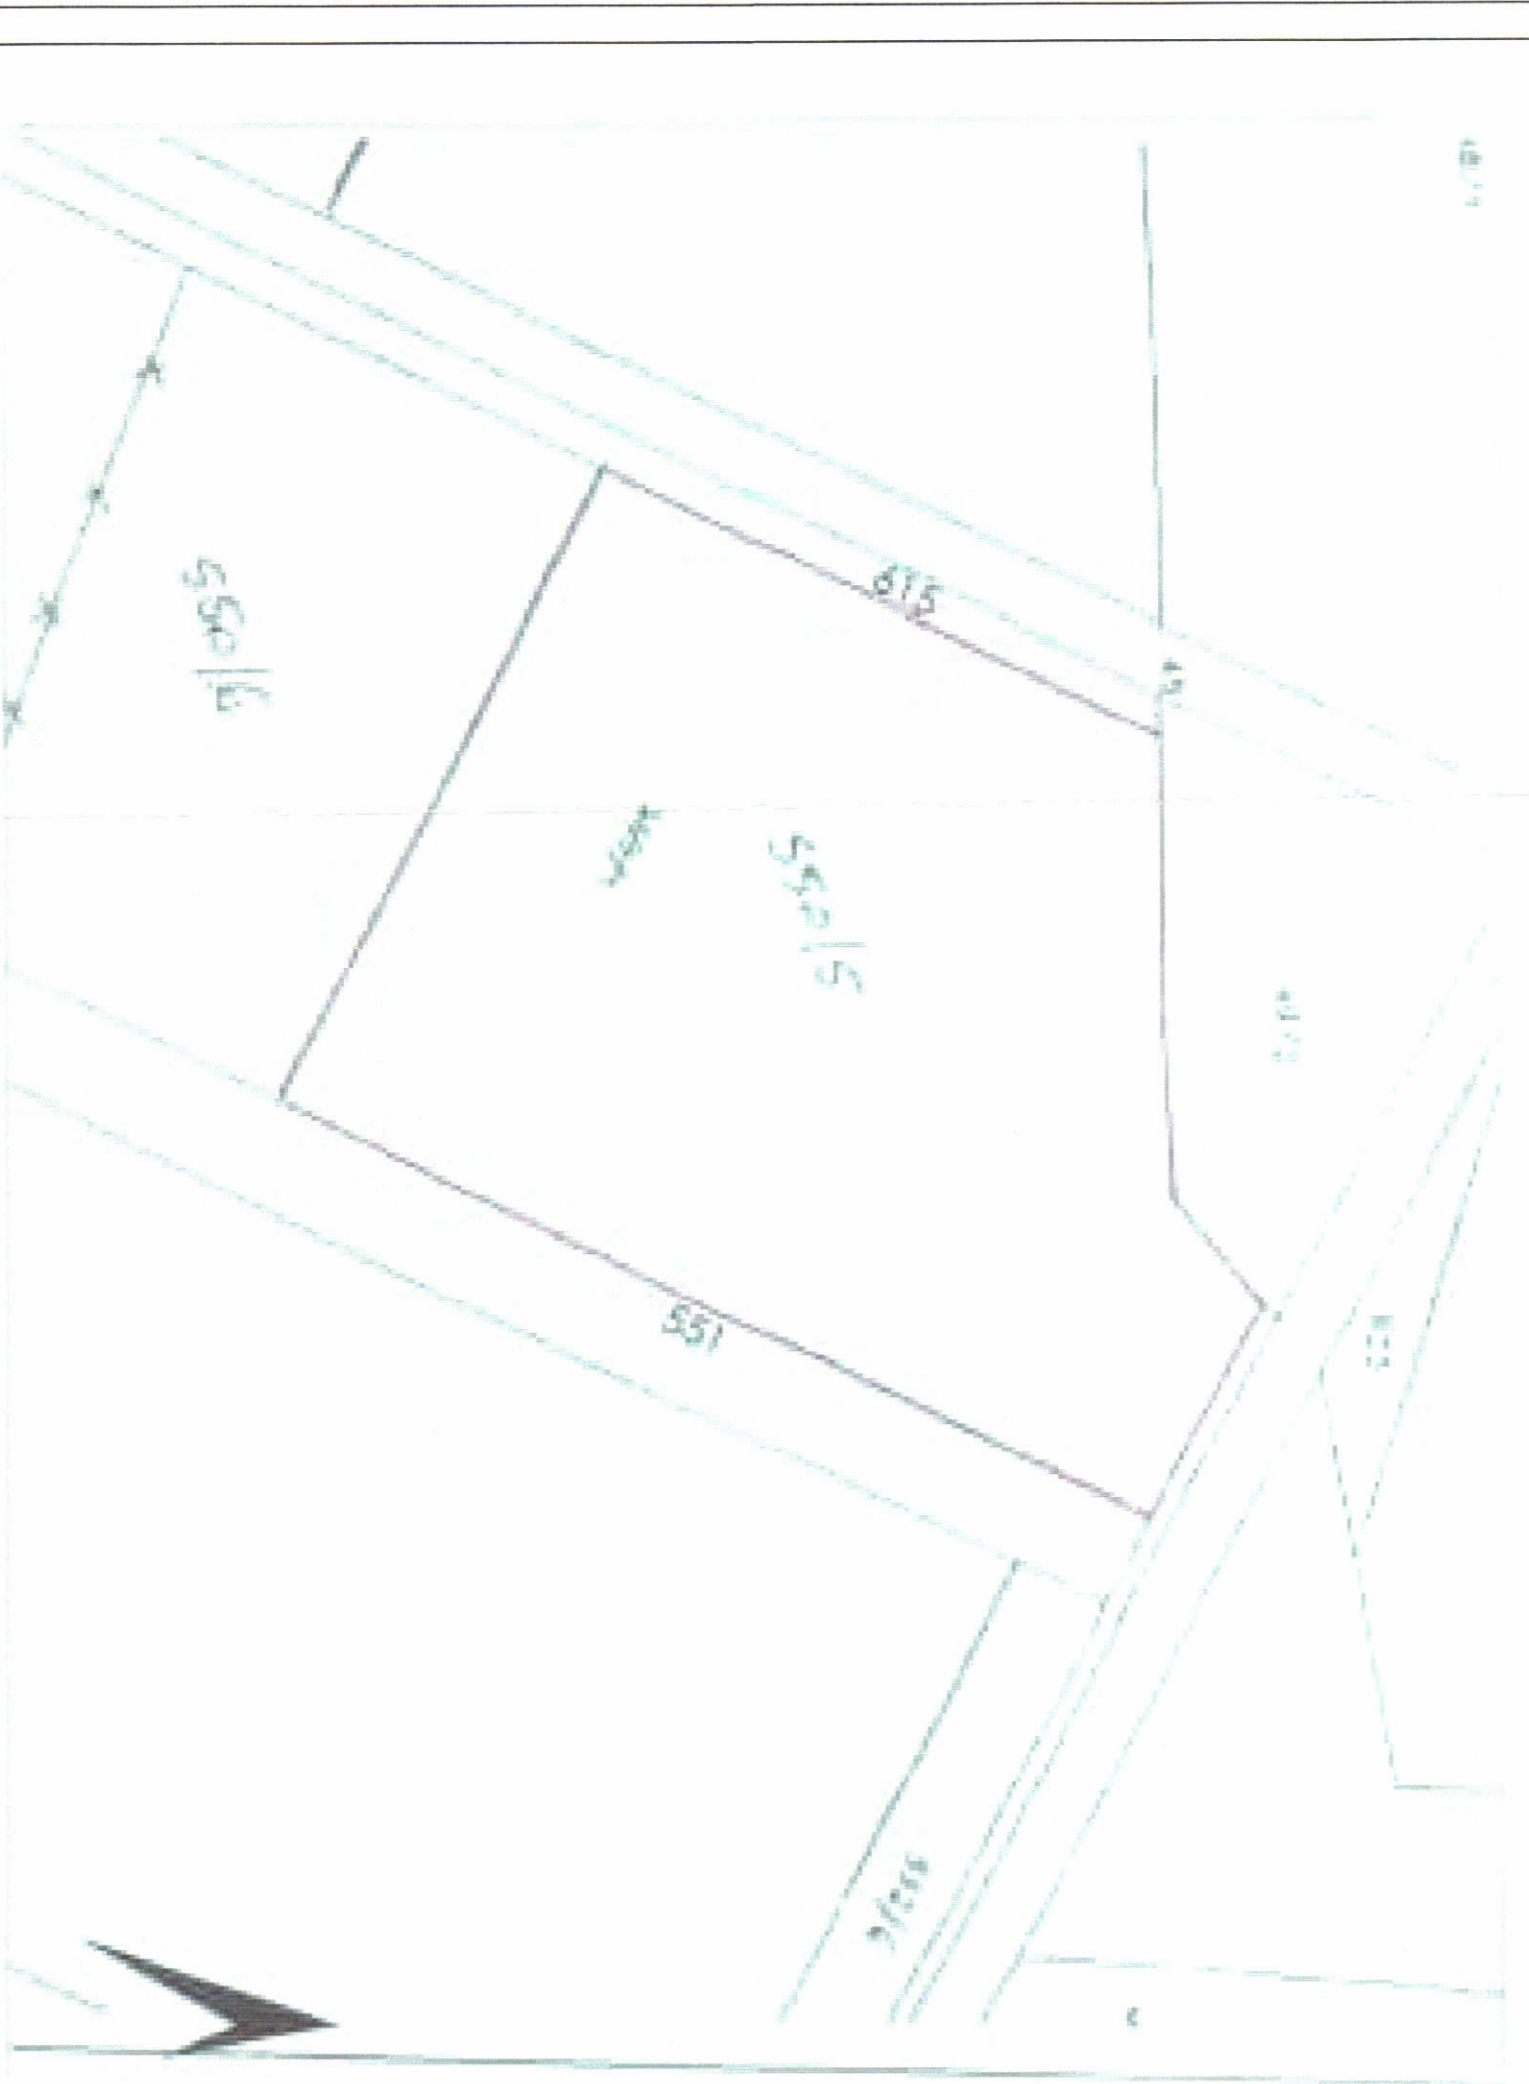


POZICIONI KADASTRAL SHK. 1:1500


Zona Kadastrale Nr. 3384, Nr. Pjesëtarë 5503, Vëllimi 10, Rang 588, Sipërfaqja 33.000 m<sup>2</sup>



HARTA TOPOGRAFIKE SHK. 1:1500

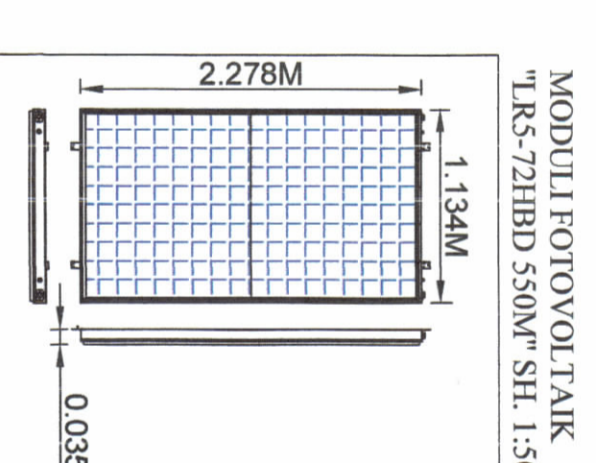

MODULI FOTOVOLTAIK  
TKS-21HD 550Wp SHK. 1:30

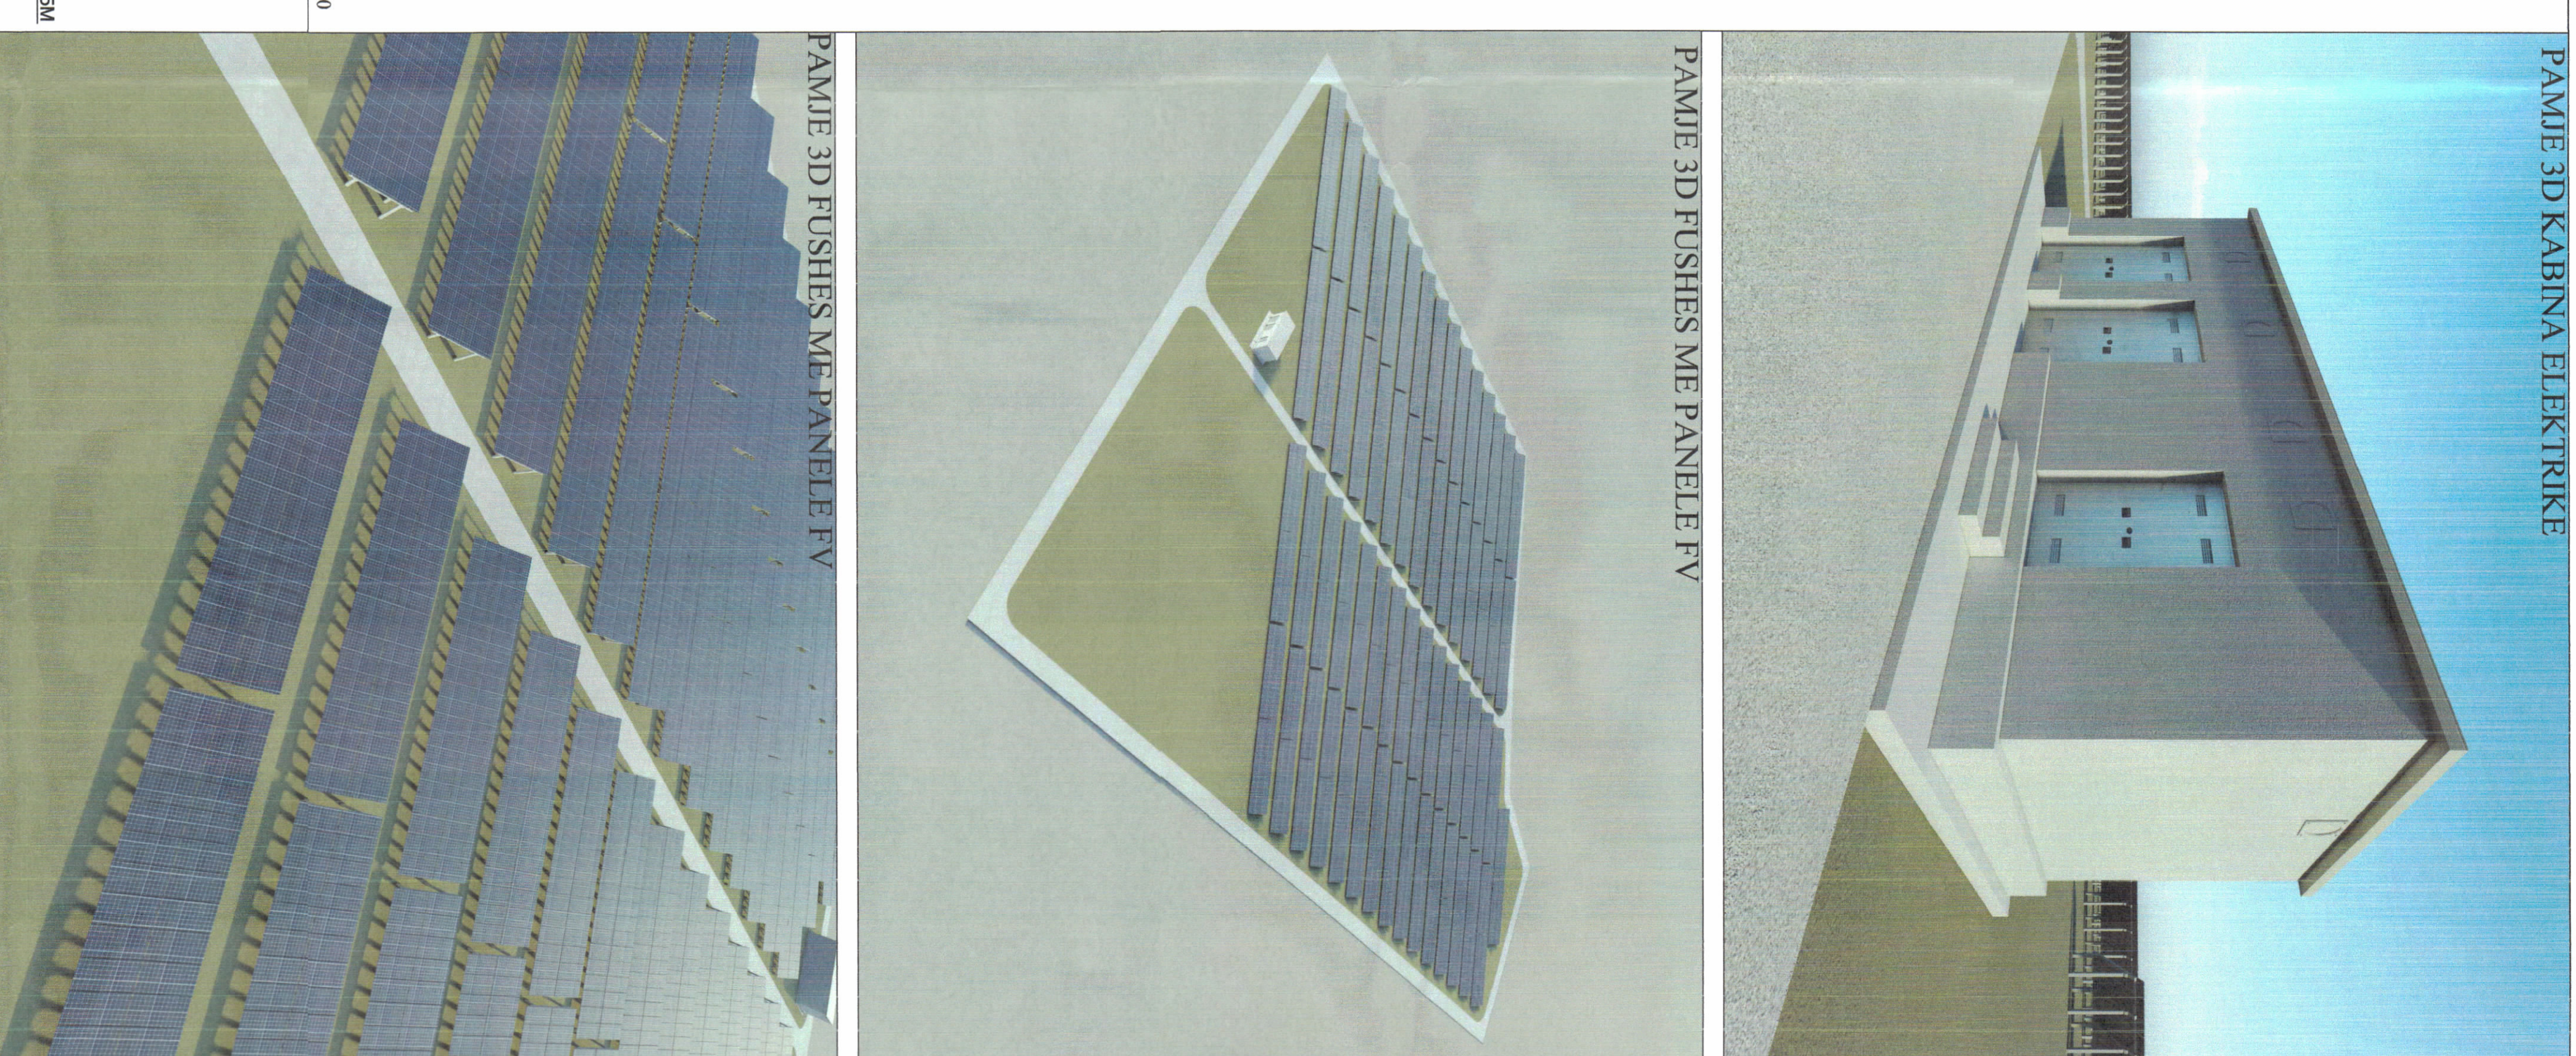

PAMJE 3D KABINA ELEKTRIKE

PAMJE 3D FUSHES ME PANELE FV

PAMJE 3D FUSHES ME PANELE FV

PAMJE TËRE DIMENSIONALE

- TREKUESIT E ZHVILLIMIT:**  
Sipërfaqe e përgjithshme e pronës:  
Sipërfaqe e tokës e zënë nga struktura (gjurma):  
Sipërfaqe e përgjithshme e ndërtimit:  
Sipërfaqe e pronës e zënë nga panellet fotovoltaike:  
Gjatësia e trasës së linjës për lidhjen me godinën e kontrollit:  
Lartësia maksimale e strukturës nga niveli i kufiut së sistemit:  
Lartësia maksimale e strukturës së paneleve:  
Numri i katëve mbi tokë:  
Numri i katëve nën tokë:  
Fuqia e instaluar e sistemit në AC:  
Produkti vjetor i parashikuar:
- TREKUESI TEKNIK: Impaniti fotovoltaik "RENEW"**  
Zona Kadastrale: 3388  
Nr. i pasurisë: 5503  
Kufizimet  
Vendi: 4912  
Lindje: 551  
Jug: 5506  
Perëndim: 815
- Distanca nga kufiri i pronës**  
Vendi: 7.0m-14.7m  
Lindje: 8.8m-9.4m  
Jug: 13.9m-30.4m  
Perëndim: 8.8m-8.8m
- LIGJENDE:**  
RRETHIMI I PRONËS  
KUFIRI I PRONËS  
KABINA ELEKTRIKE  
RRUGË SHËRBI MI CAKULL PËR IMPIANTIN
- 33 000m<sup>2</sup>**  
**47 m<sup>2</sup>**  
**47 m<sup>2</sup>**  
**9759 m<sup>2</sup>**  
**115 m**  
**3.8m**  
**2.85 m**  
**1 kat**  
**0 kat**  
**2 MW**  
**3 455 000 kWh**



REPUBLIKA E SHQIPËRISË  
KËSHILLI KOMBËTAR I TERRITORIT

MIRATOHET

KRYETARI I K.K.T

Z. EDI RAMA

Znj. Belinda Balluku  
Ministër i Infrastrukturës dhe Energjisë

Miratur me Vendim të KKT Nr.27, Datë 02/04/2024

LEJE NDËRTIMI PËR OBJEKTIN:  
"NDËRTIMIN E IMPIANTIT GJENERUES TË ENERGISË  
ELEKTRIKE FOTOVOLTAIKE, ME KAPACITET TË INSTALUAR  
2MW, DHE VEPRAVE NDËHMËSE",  
ME VENDNDODHJE NË TOPOJË, BASHKIA FIER.

EMËRTIMI I FLETËS: PLANI I VENDOSIES SË STRUKTURËS

POROSITËS: "RENEW" shpk

PROJEKTUES: Ark. Kland MANEHASHI LLC. A. 019314

ZHVILLUES: "RENEW" shpk

FAZA E PROJEKTT: PROJEKT-ZBATIM

SHKALLA 1:50 / 1:1500

NR. I FLETËS A-01

NR. I KOPJEVE 04/06 - 06/06

