


LEJE NDËRTIMI PËR OBJEKTIN: “ZGJERIM TË KAPACITETIT TË DEPOZITIMIT TË MBETJEVE TË NGURTA URBANE, ZONA 13’, ME VENDODHJE NË BASHKINË TIRANË, ME SUBJEKT ZHVILLUES SHOQËRINË “INTEGRATED ENERGY BV SPV” SH.P.K



REPUBLIKA E SHQIPËRISË
KËSHILLI KOMBËTAR I TERRITORIT
MIRATOHET

KRYETARI I K.K.T

Z. EDI RAMA

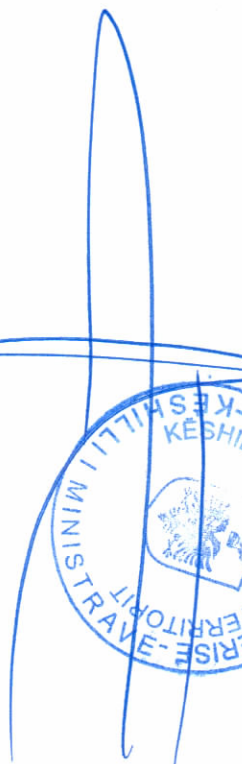

Znj. Mirela Kumbaro

Ministër i Turizmit dhe Mjedisit



LEJE NDËRTIMI PËR OBJEKTIN: “ZGJERIM TË KAPACITETIT TË DEPOZITIMIT TË MBETJEVE TË NGURTA URBANE, ZONA 13’, ME VENDODHJE NË BASHKINË TIRANË, ME SUBJEKT ZHVILLUES SHOQËRINË “INTEGRATED ENERGY BV SPV” SH.P.K

Miratuar me Vendim të KKT Nr.12, Datë 02.04.2024

EMËRTIMI I FLETES:

Platvendosje

PROJEKTUES:

RM Studio Architecture
Bashkia e Tiranës Sh.p.k

AVE Consulting Sh.p.k

Integrated Energy BV SPV

Projekt zbatimi

FAZA E PROJEKTTI:

SHKALLA 1: 2500

NR. I FLETES

A-01

NR. I KOPJEVE

02/06

- TREGUESIT E ZHVILLIMIT:
- Qeliza 13' e re e landfilit të mbetjeve urbane: 35451.1 m²
 - Sip. Bazës 20890 m², Volumi 500000 m³

Tabela e sipërfaqeve të pasurive që preken nga Qeliza 13'				
Nr.Pasurisë	Sip.që preket	Sip.Totale	Pronësia	
1	301/12	290 m ²	675 m ²	Pronësia
2	301/14	1160 m ²	2355 m ²	Shtet
3	301/13	1322 m ²	1400 m ²	Privat
4	301/14	430 m ²	430 m ²	Ministria e Infrastrukturës dhe Energjisë
5	301/16	250 m ²	250 m ²	Shtet
6	301/15	1300 m ²	1300 m ²	Ministria e Infrastrukturës dhe Energjisë
7	301/17	1992 m ²	2015 m ²	Ministria e Infrastrukturës dhe Energjisë
8	301/8	1630 m ²	1683 m ²	Ministria e Infrastrukturës dhe Energjisë
9	301/9	1530 m ²	1530 m ²	Ministria e Infrastrukturës dhe Energjisë
10	301/10	1530 m ²	1530 m ²	Ministria e Infrastrukturës dhe Energjisë
11	331/1	3160 m ²	3160 m ²	Privat
12	331/7	3200 m ²	3200 m ²	Ministria e Infrastrukturës dhe Energjisë
13	332/12	3484 m ²	7800 m ²	Ministria e Infrastrukturës dhe Energjisë
14	332/17	353 m ²	800 m ²	Shtet
15	332/2	950.1 m ²	12150 m ²	Shtet
16	332/1	2709 m ²	3750 m ²	Ministria e Infrastrukturës dhe Energjisë
17	301/11	236 m ²	3200 m ²	Ministria e Infrastrukturës dhe Energjisë
18	333	180 m ²	10800 m ²	Shtet
19	416	695 m ²	15700 m ²	Shtet
20	332/4	820 m ²	1400 m ²	Shtet

Tabela e sipërfaqeve të pasurive pa informacion në ASHK				
1	331/2	770 m ²	770 m ²	VKM-së 811 dt.26.12.2018
2	331/3	805 m ²	805 m ²	VKM-së 811 dt.26.12.2018
3	331/4	805 m ²	805 m ²	VKM-së 1154 dt.24.12.2020
4	331/5	1125 m ²	1125 m ²	VKM-së 1154 dt.24.12.2020
5	331/6	1015 m ²	1015 m ²	VKM-së 811 dt.26.12.2018
6	331/8	2750 m ²	2750 m ²	VKM-së 811 dt.26.12.2018
7	Pa numër	600 m ²	600 m ²	-
8	Pa numër	360m ²	360m ²	-

KOORDINATAT GJEOGRAFIKE SIPAS VKM PERI LINDJELIN E MBETJEVE URBANE NË SISTEMIN KOORDINATIV KRGJSH-2010				
X	Y	X	Y	
480680	4573248	480609	4572887	
480681	4573227	480616	4572861	
480687	4573204	480629	4572816	
480681	4573156	480641	4572851	
480684	4573148	480647	4572887	
480682	4573146	480711	4573072	
480682	4573132	480721	4573063	
480644	4573127	480788	4573147	

LEGJENDË


- KUFIRI I PRONËS
- RRUGË AKSESI

NUMRAT E PASURIVE TË PRONAVE QË PREKEN NGA GIURMA 13':


331/1 ; 331/2 ; 331/3 ; 331/4 ; 331/5 ; 331/6 ; 331/7 ; 331/8 ; 301/11 ; 301/13 ; 301/12 ; 301/4 ; 301/14 ; 301/15 ; 301/16 ; 301/7 ; 301/10 ; 301/9 ; 301/8 ; 332/1 ; 332/2 ; 332/4 ; 332/12 ; 333 ; 332/17 ; 416
ZONA KADASTRALE NR. 3321

SHËNIM:


Për pasuritë të cilat sipas konfirmimeve të A.SH.K. Tirana Rurale 2 janë pa informacion, në rast se gjatë zbatimit të punimeve do të ketë zhvillim të ri rreth titullit të pronësisë së tyre, atëherë do të procedohet me rishikimin e VKM-së së shpronësimeve.
Pasuria me nr.331/1, zk.3321 është pasuri private e shpronësuar me VKM nr.811 datë 26.12.2018.
Pasuria me nr.301/4, zk.3321 është pasuri private e shpronësuar me VKM nr.811 datë 26.12.2018.
Deklarata e përgjegjësisë për pronat pa informacion nr.1085/2 prot. datë 02.12.2024

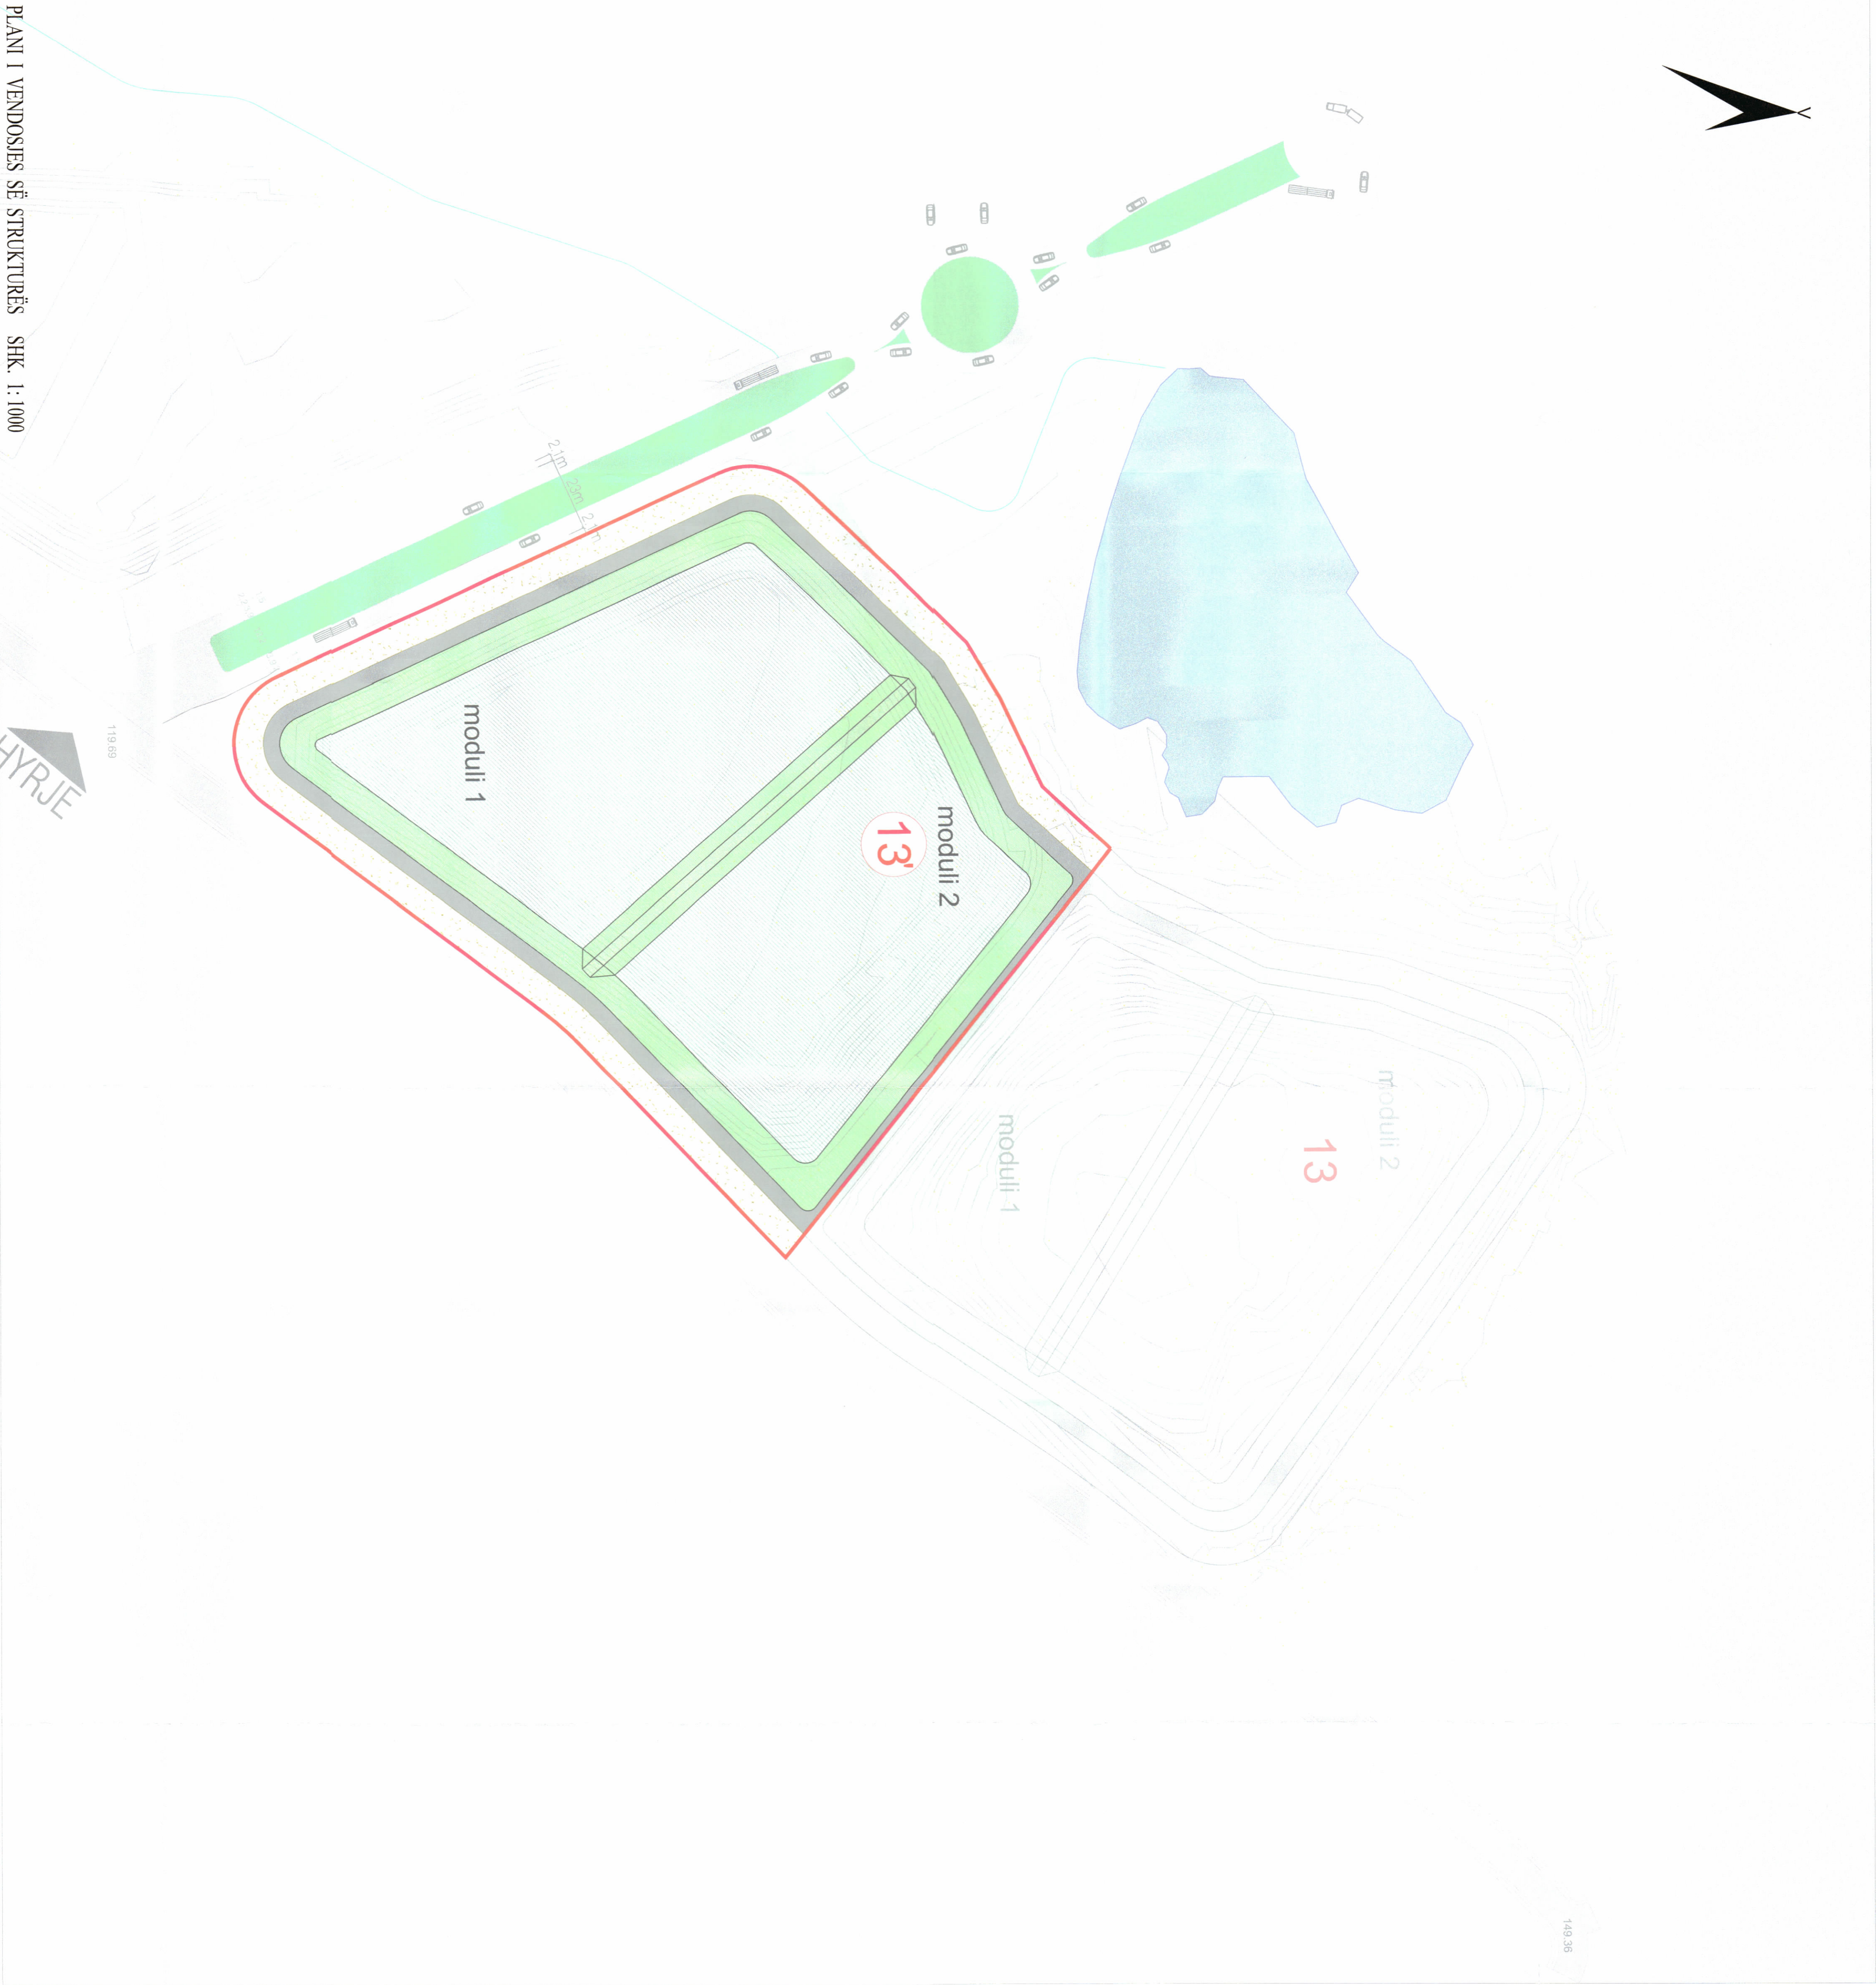

PLANI I VENDOSIES SË STRUKTURËS SHK. 1:1000

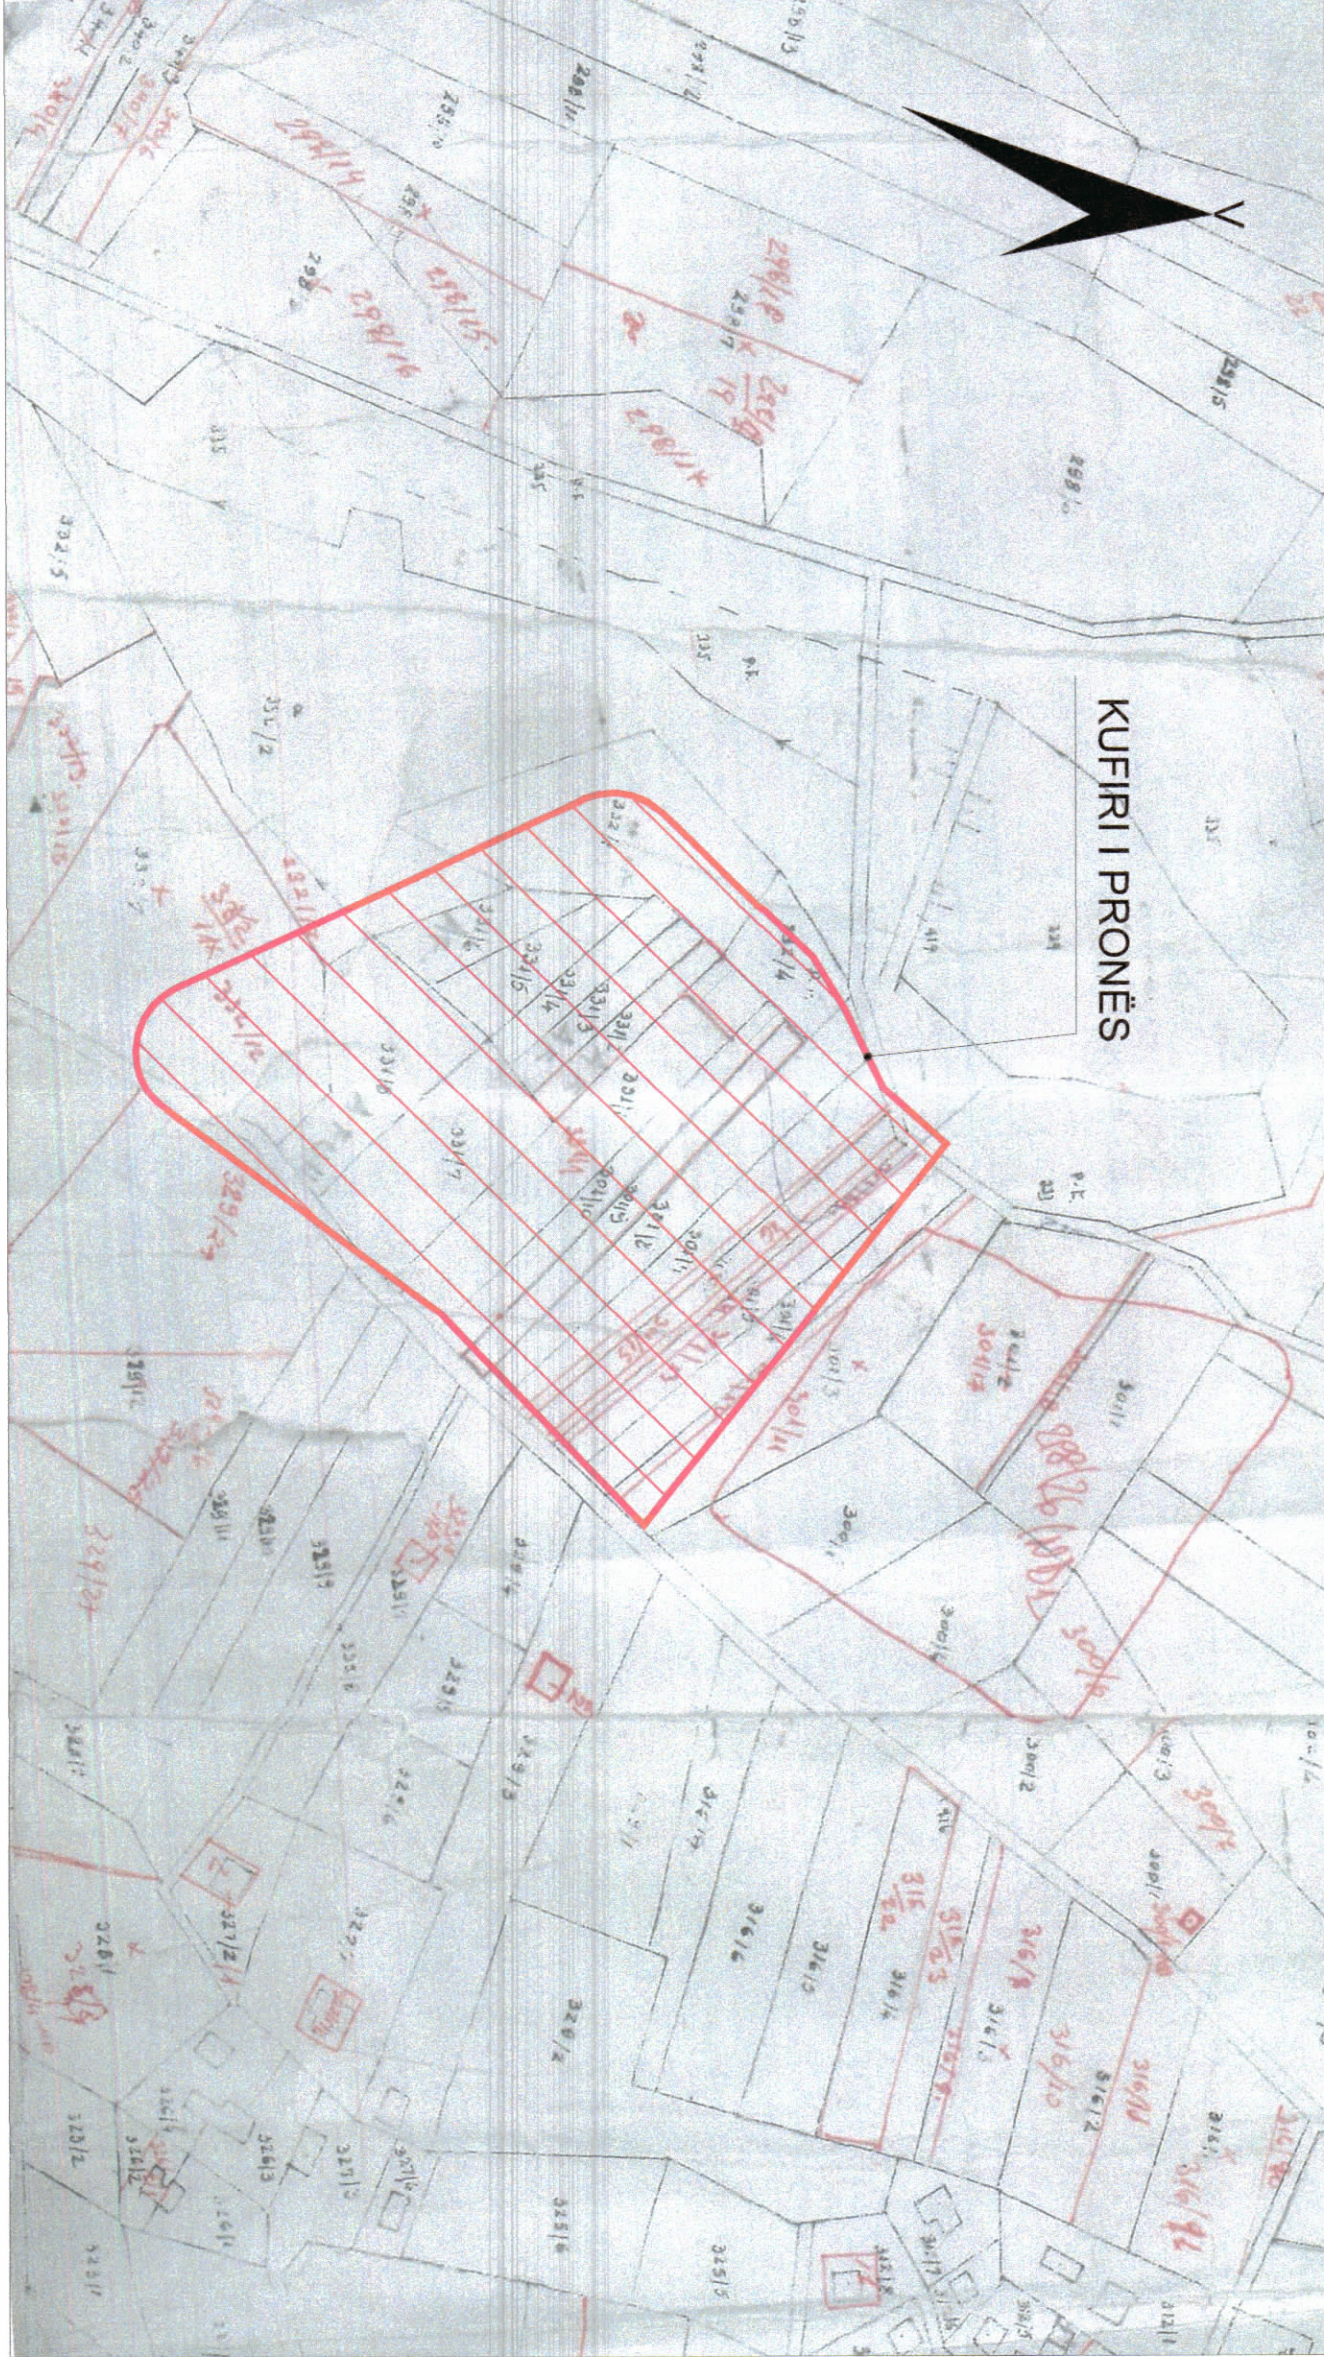

POZICIONI KADASTRAL SHK. 1:2500

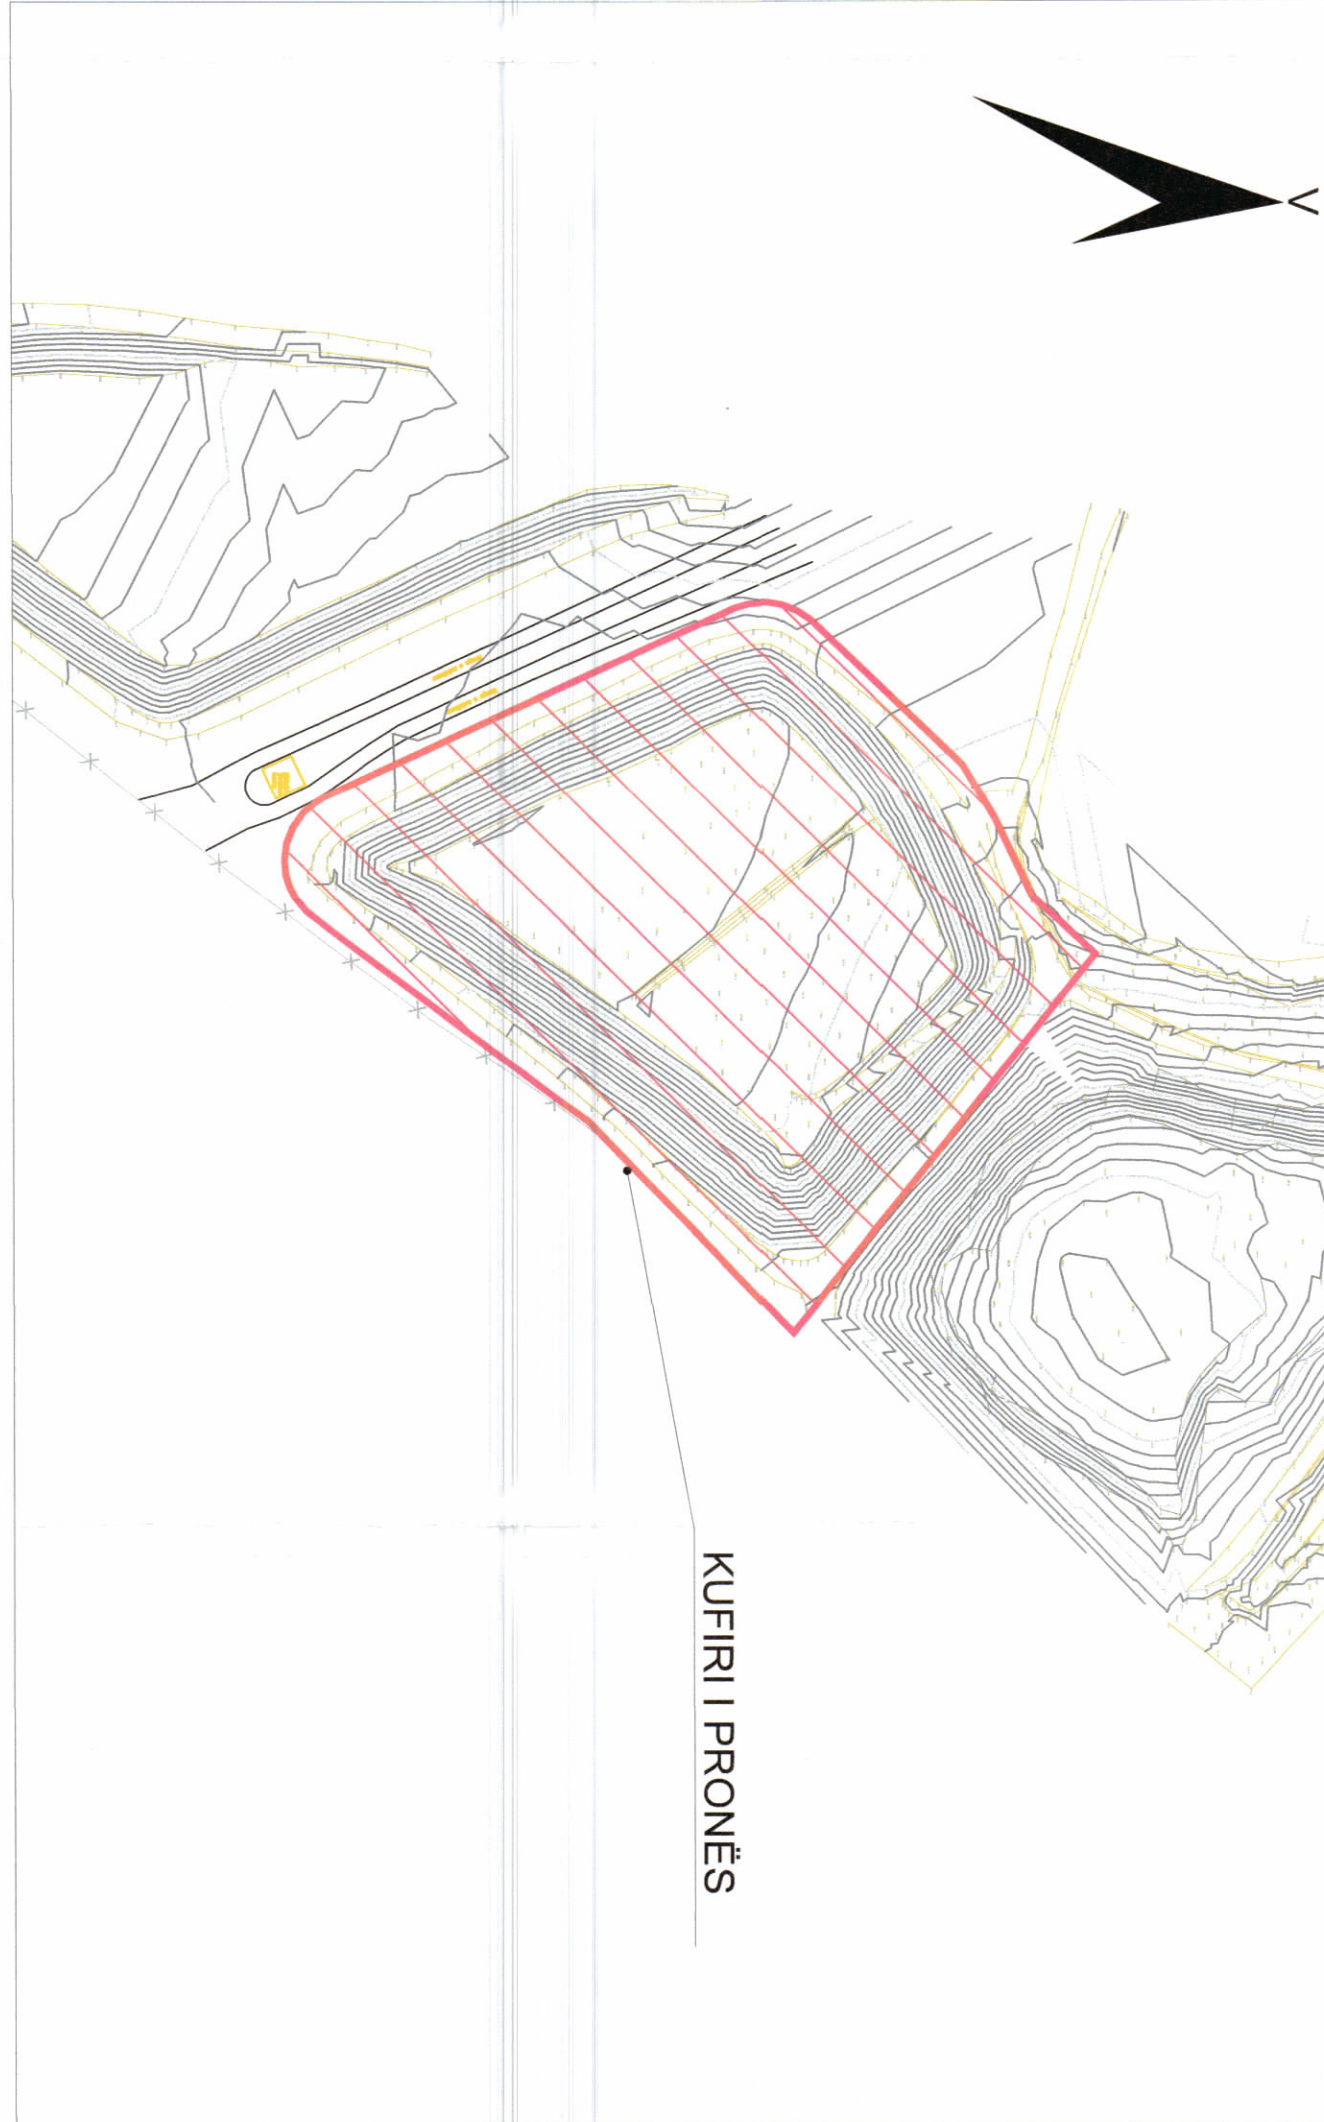

HARTA TOPOGRAFIKE SHK. 1:2500