

LEJE NDËRTIMI PËR OBJEKTIN: "NDËRTIMI I HIDROCENTRALIT "RRUKAJ", ME VENDNDODHJE NË PËRROIN E GOMSIQES, BASHKIA PUKË, QARKU SHKODËR, ME SUBJEKT ZHVILLUES SHOQËRINË "SIMA-COM" SH.P.K & "ROLAND" SH.P.K."




REPUBLIKA E SHQIPËRISË
KËSHILLI KOMBËTAR I TERRITORIT

MIRATOHET


KRYETARIT,K.K.T

Z. EDI RAMA

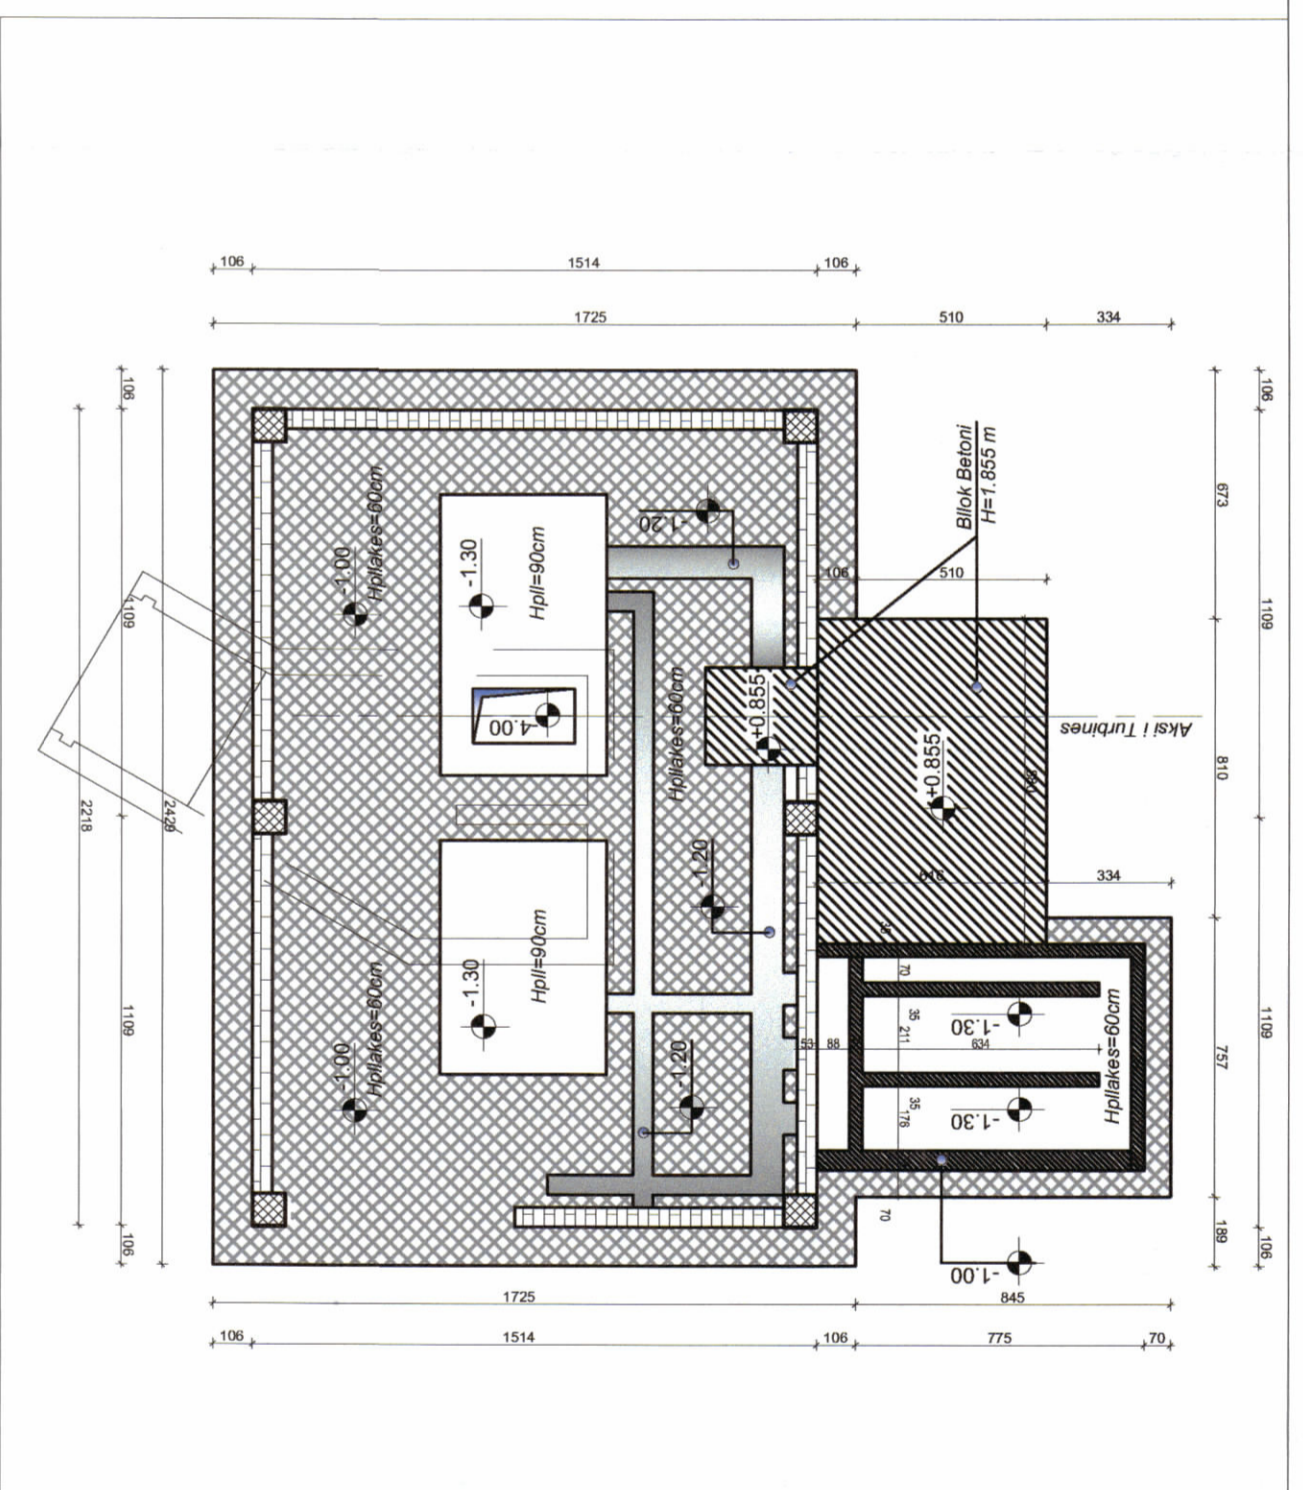

PAMJE TREDIMENSIONALE

PLANIMETRIA E GODINËS CENTRALIT
SHK. 1:200

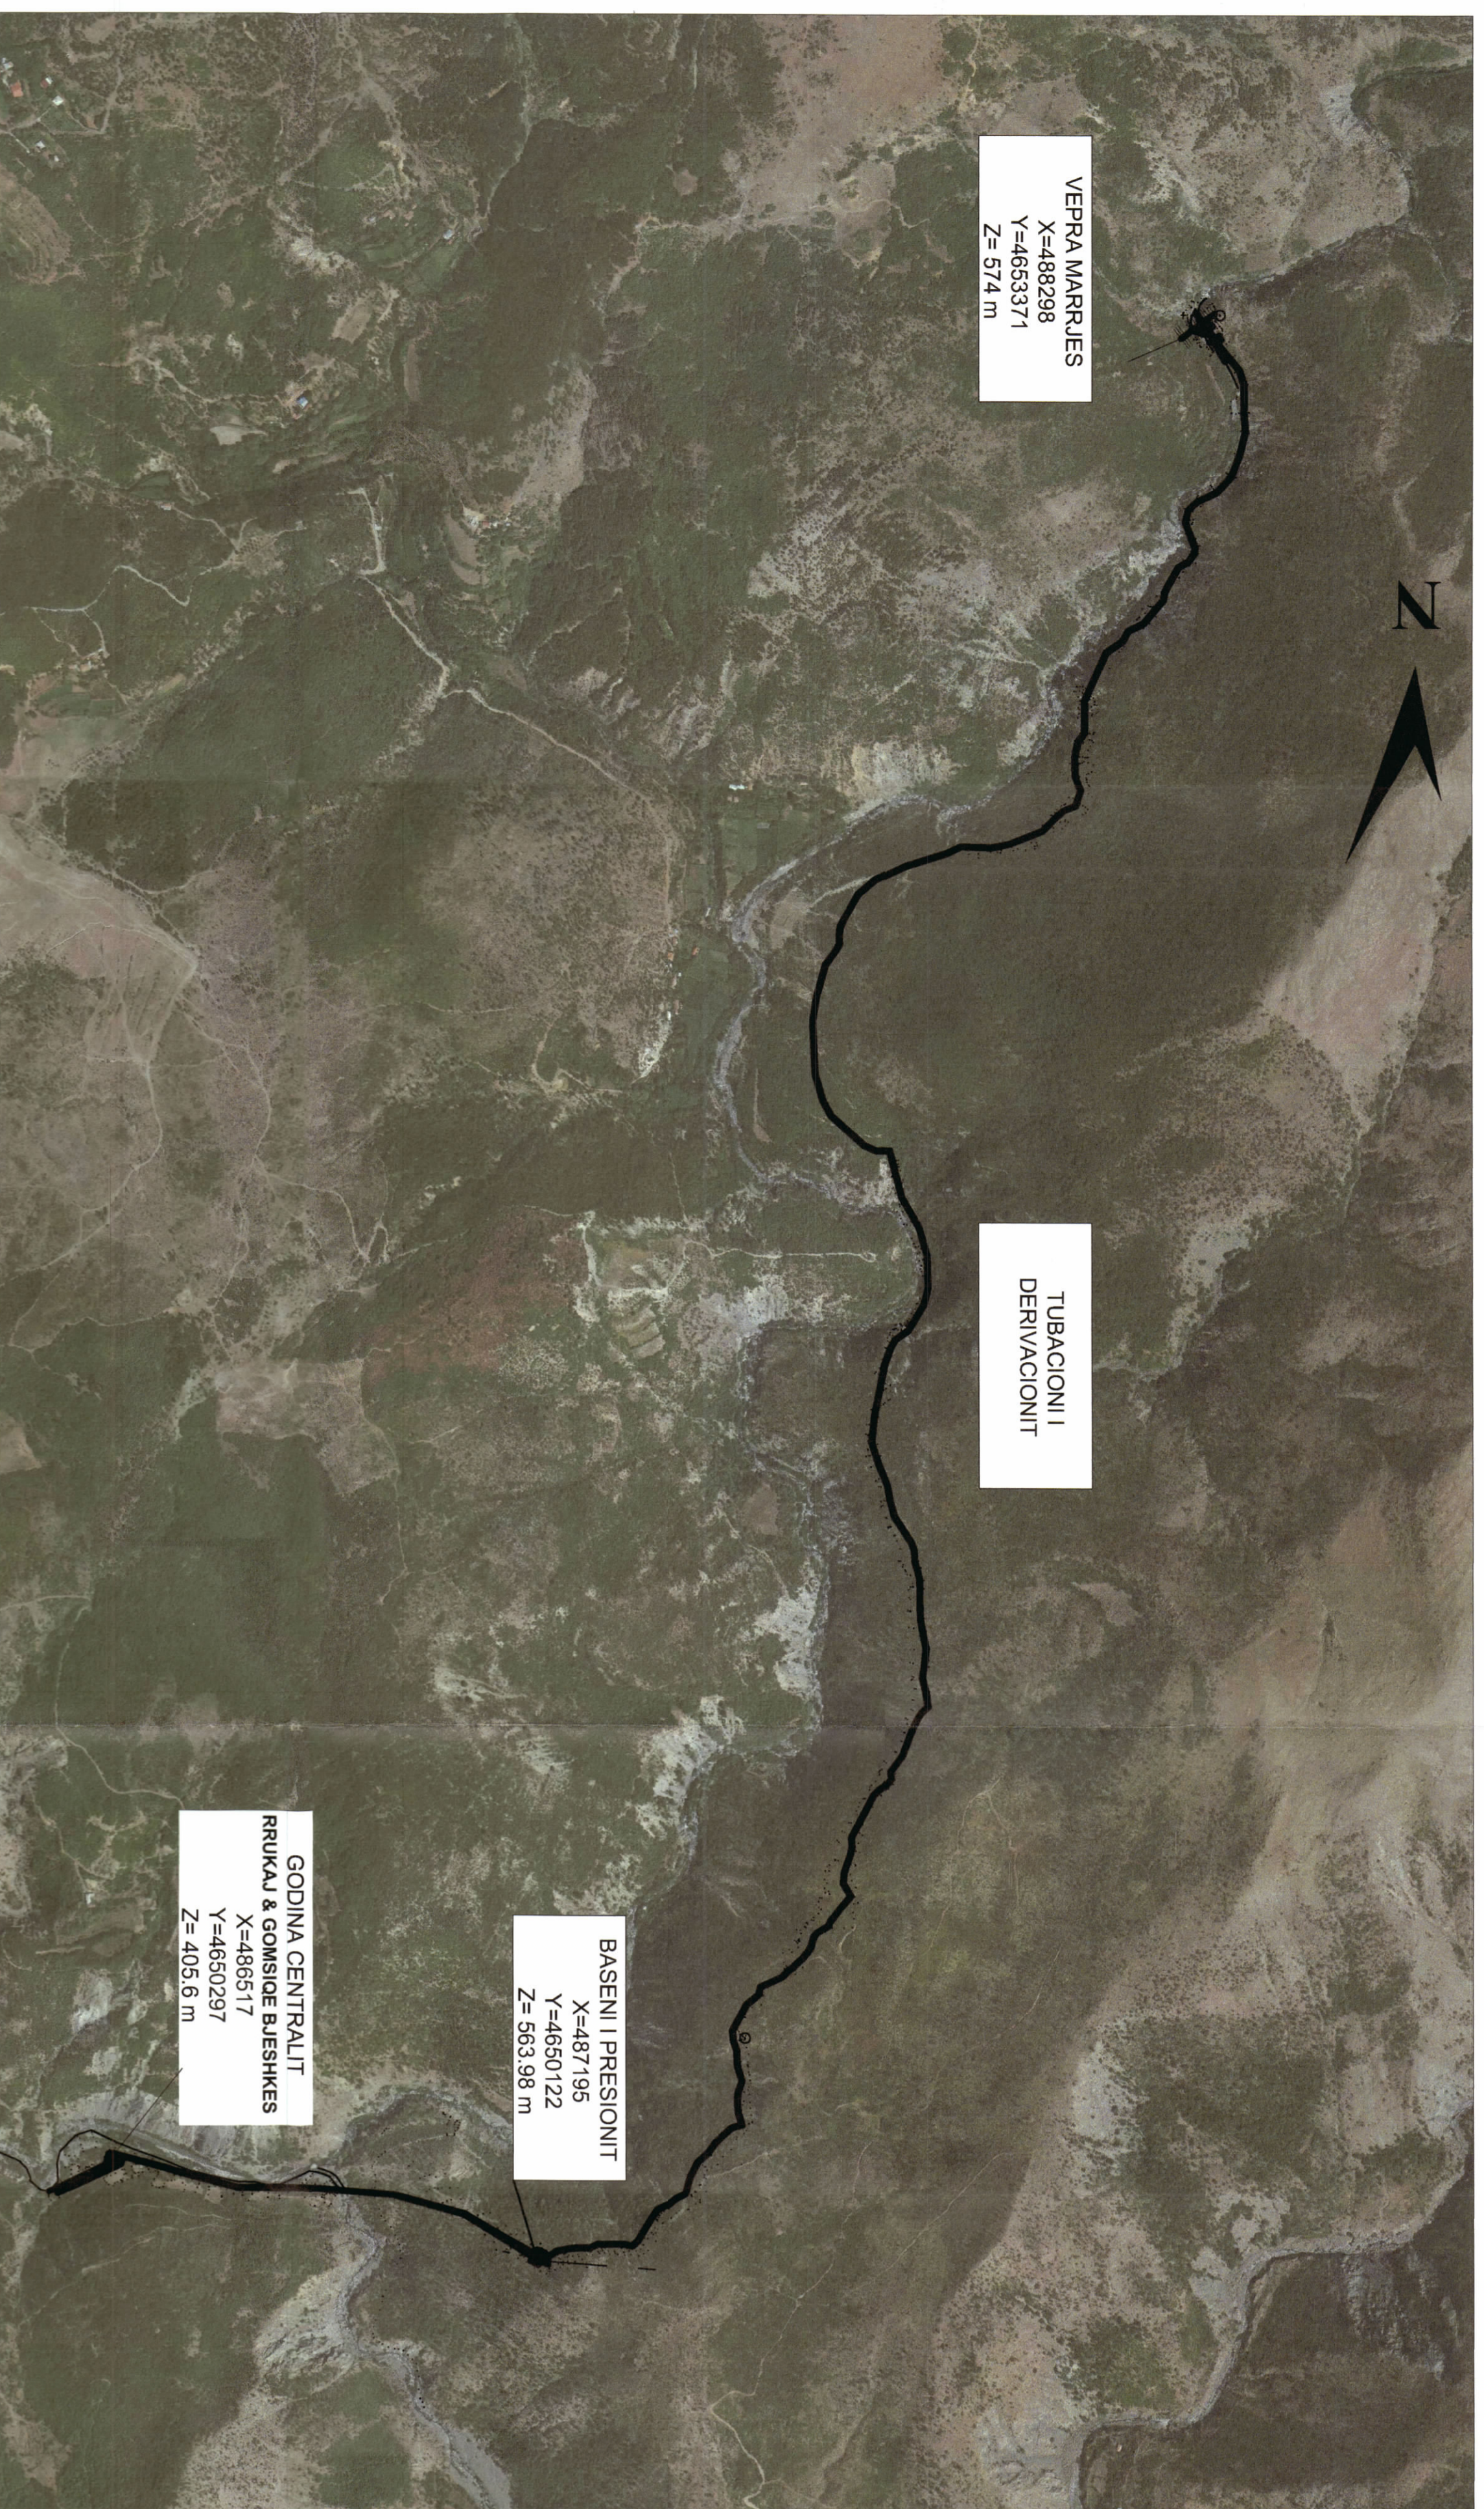


PLANI I VENDOSIES SË STRUKTURËS SHK. 1: 8.000

- TREQËSIT TEKNIK:**
- Zona industriale 2309
 - Vepra marrjes - dakumanti + derivacioni (km 0.00 - 0.736) - pasuria nr. 68322 (qagatara pjese 59 a)
 - Derivacioni (km 0.736 - 1.166) - pasuria nr. 6842 (qagatara pjese 60 a)
 - Derivacioni (km 1.166 - 1.687) - Tuel
 - Derivacioni (km 1.687 - 2.009) - pasuria nr. 6852, 6884, 6894 (qagatara pjese 61 e)
 - Derivacioni (km 2.009 - 2.087) - pasuria nr. 6902 (qagatara pjese 61 e)
 - Derivacioni (km 2.087 - 2.216) - pasuria nr. 6867 (qagatara pjese 65 a)
 - Derivacioni (km 2.216 - 2.867) - pasuria nr. 6864 (qagatara pjese 65 a, 66 e)
 - Derivacioni (km 2.867 - 3.028) - pasuria nr. 7384 (qagatara pjese 66 e)
 - Derivacioni (km 3.028 - 3.352) - pasuria nr. 7387 (qagatara pjese 66 e, 67 a)
 - Derivacioni (km 3.352 - 3.675) - pasuria nr. 6942 (qagatara pjese 67 a)
 - Tubacioni i turbinave (km 4.273 - 4.780) - pasuria nr. 7494 (qagatara pjese 68 b, 38 a)
 - Godina e centralit - pasuria nr. 7494 (qagatara pjese 38 a)
 - Zona industriale 2229
 - Derivacioni + baseni presionit + tubacioni i turbinave (km 3.675 - 4.273) - pasuria nr. 6934 (qagatara pjese 67 a)

COORDINATAT E NENOBJEKTEVE KRRGJSH	X	Y	Z
EMERTIMI	488298	4653371	574
Vepra marrjes	487195	4650122	565,98
Baseni i presionit	486517	4650297	405,6
Godina e centralit			



HARTA TOPOGRAFIKE SHK. 1:8.000

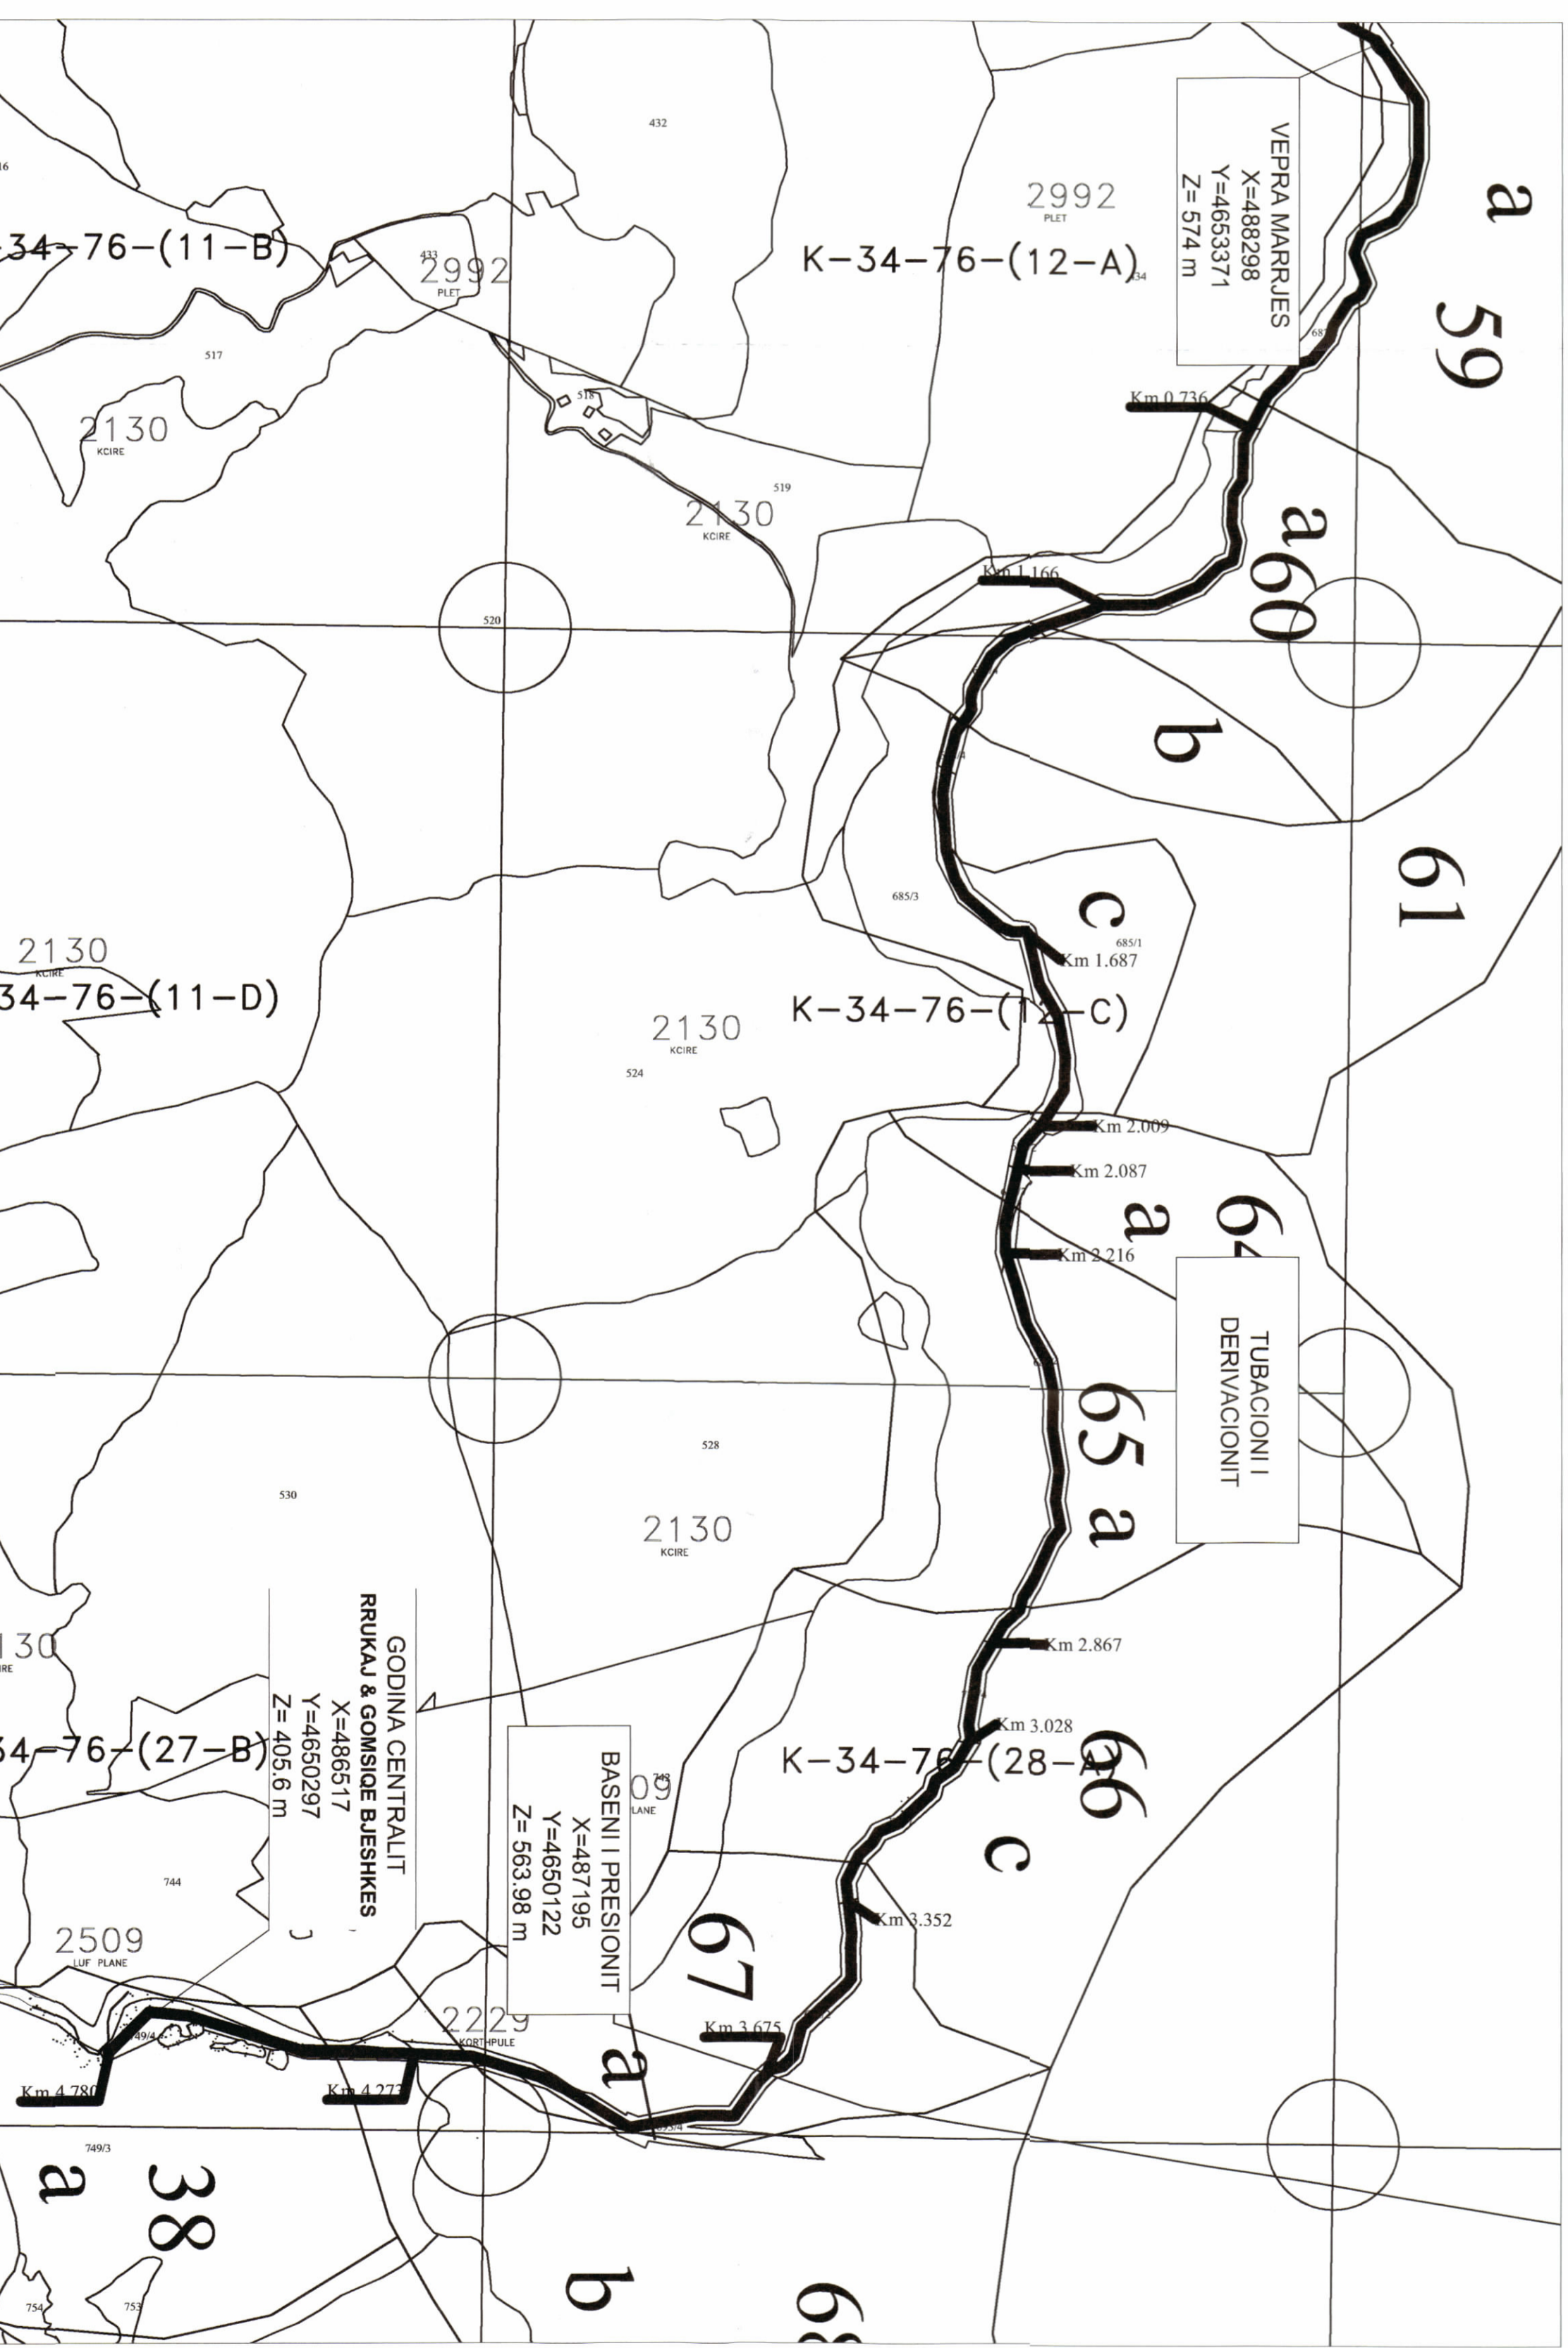

POZICIONI KADASTRAL + HARTA E NGASTRAVE SHK. 1:8.000

Znj. Belinda Balluku
Ministër i Infrastrukturës dhe Energjisë

Miratar me Vendim të KKT Nr. 15, Datë 25/04/2023

LEJE NDËRTIMI PËR OBJEKTIN: "NDËRTIMI I HIDROCENTRALIT "RRUKAJ", ME VENDNDODHJE NË PËRROIN E GOMSIQES, BASHKIA PUKË, QARKU SHKODËR, ME SUBJEKT ZHVILLUES SHOQËRINË "SIMA-COM" SH.P.K & "ROLAND" SH.P.K."

EMERTIMI I FLETES:	PLANI I VENDOSIES SË STRUKTURËS SË HIDROCENTRALIT "RRUKAJ"	
PROIEKTUES:	"E.B.S" SH.P.K	
ZHVILLUES:	"SIMA-COM" SH.P.K & "ROLAND" SH.P.K	
FAZA E PROIEKTTI:	PROIEKT ZBATIMI	
SHKALLA 1:2000	NR. I FLETES A-01	NR. I KOPEVE 06