





REPUBLIKA E SHQIPËRISË  
KËSHILLI KOMBËTAR I TERRITORIT

MIRATOHET



KRYETARI I K.K.T

Z. EDI RAMA

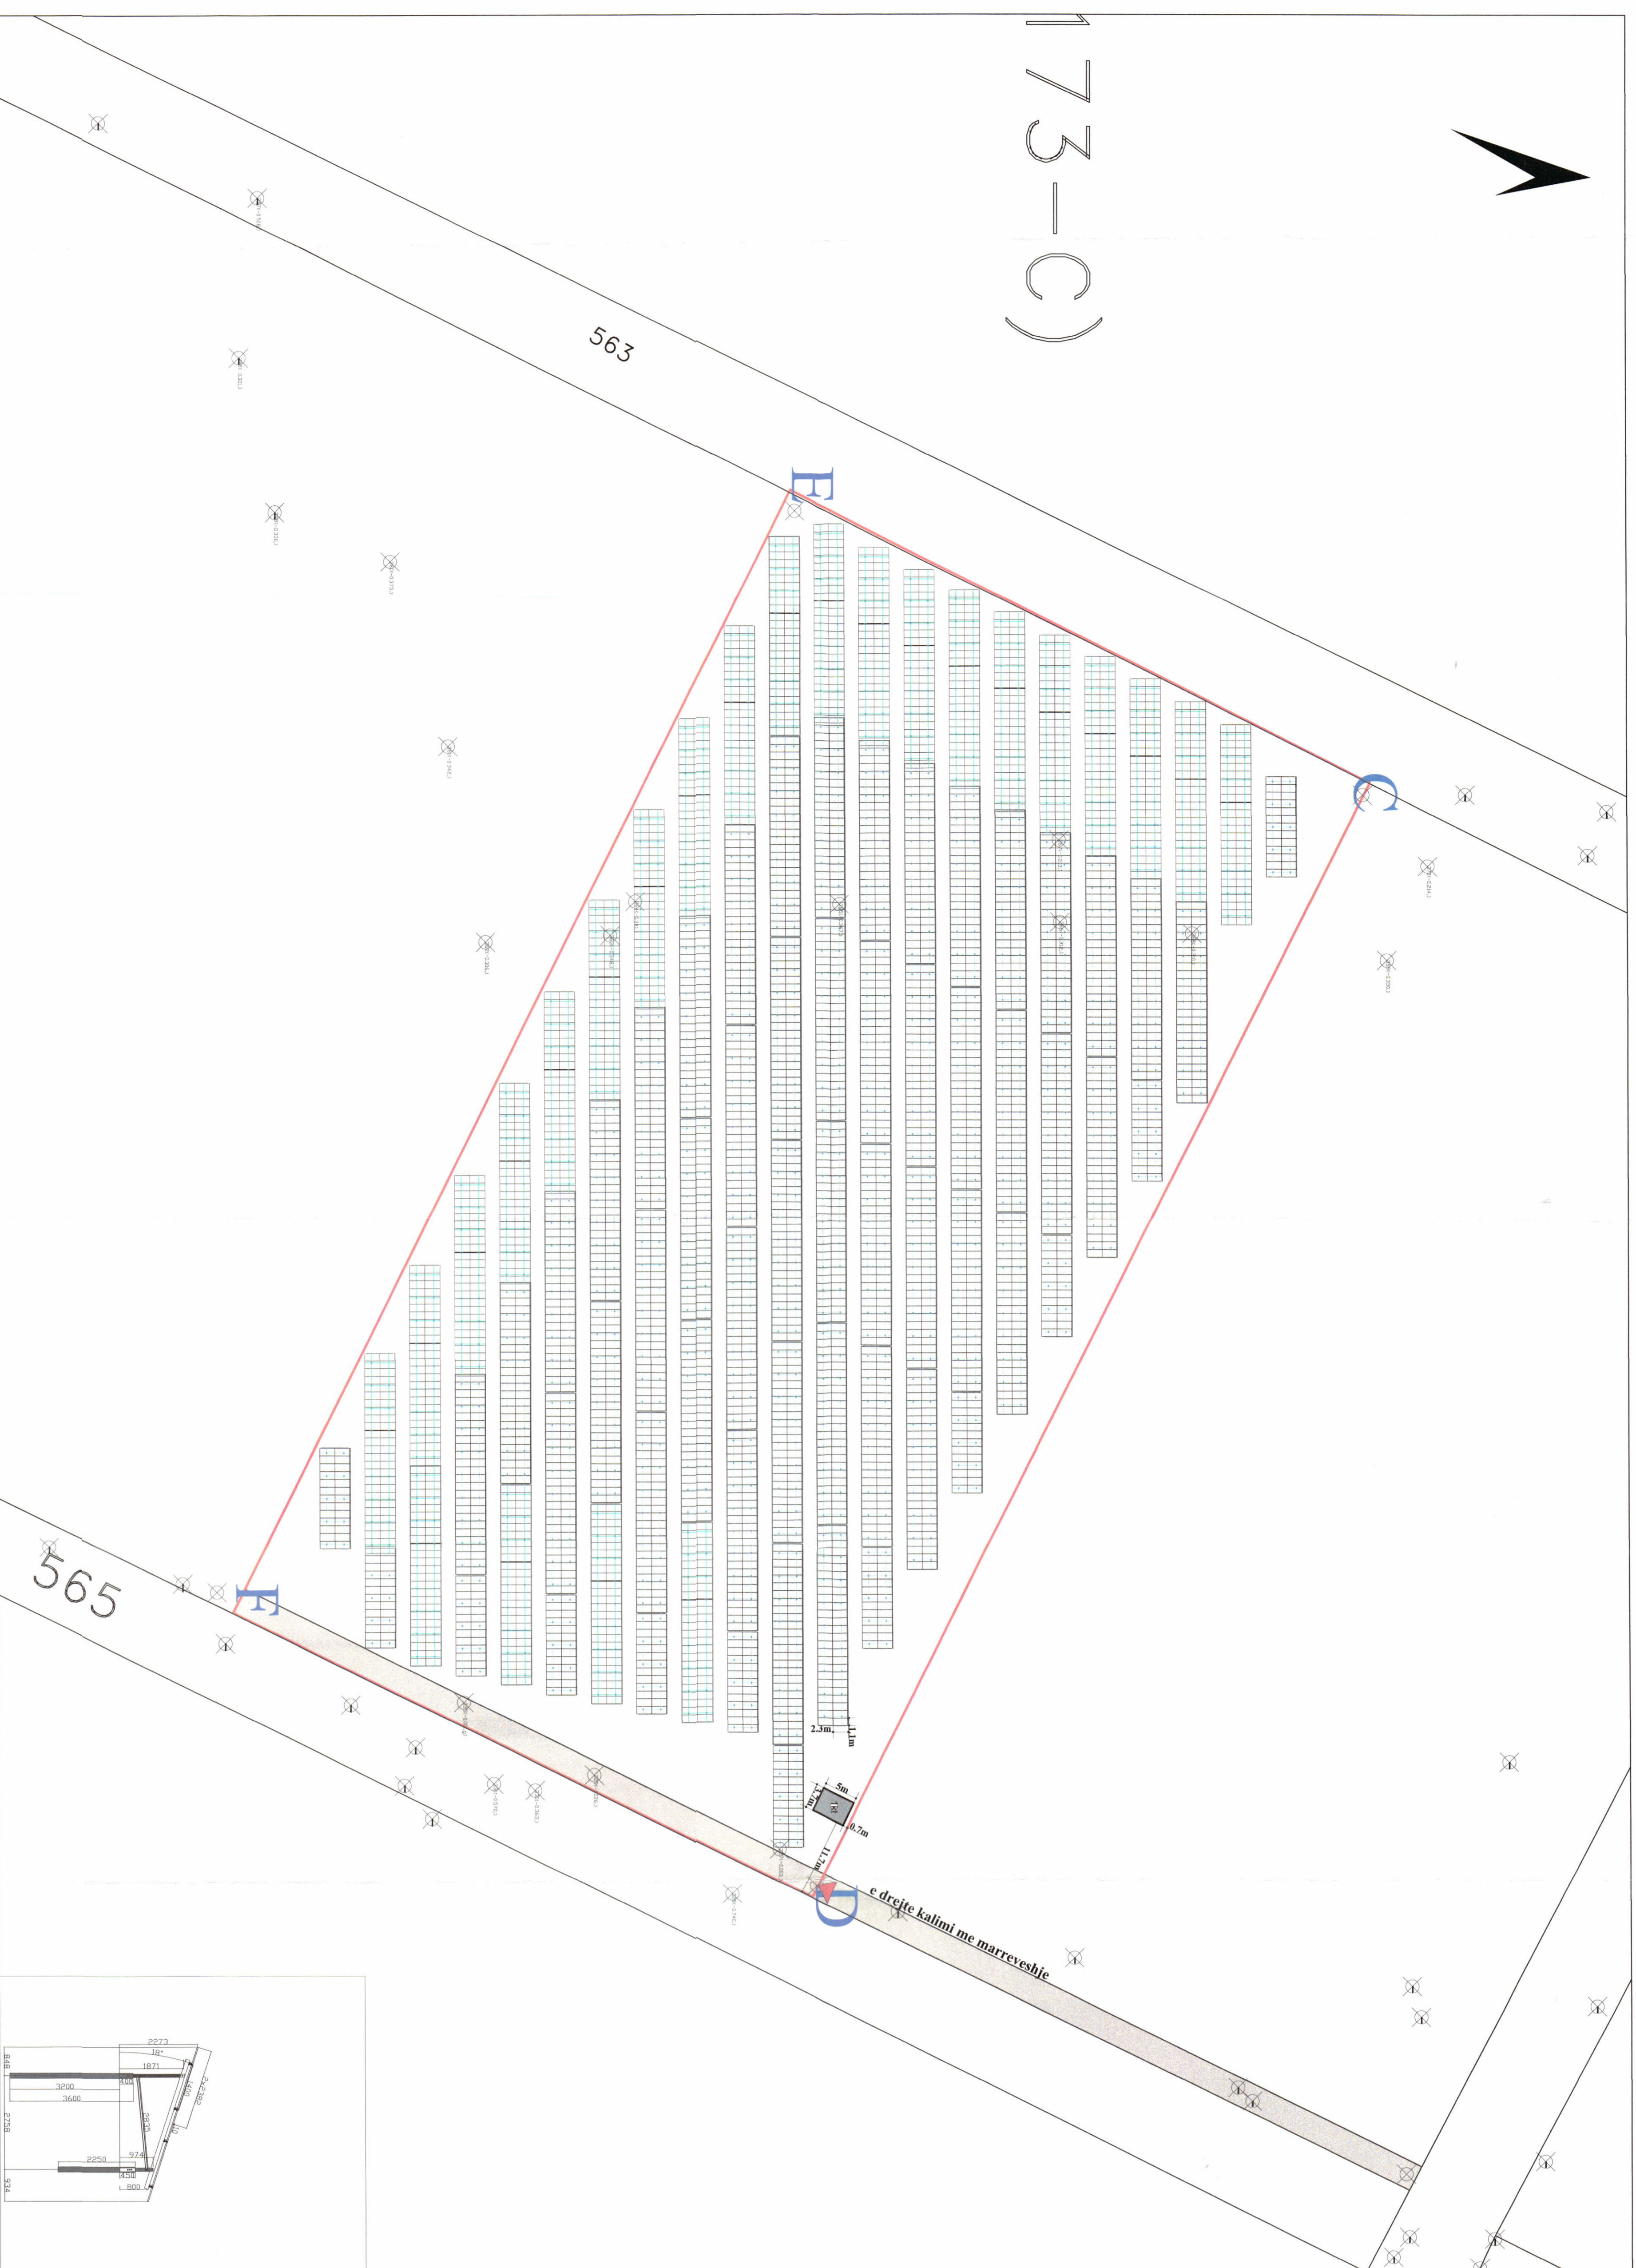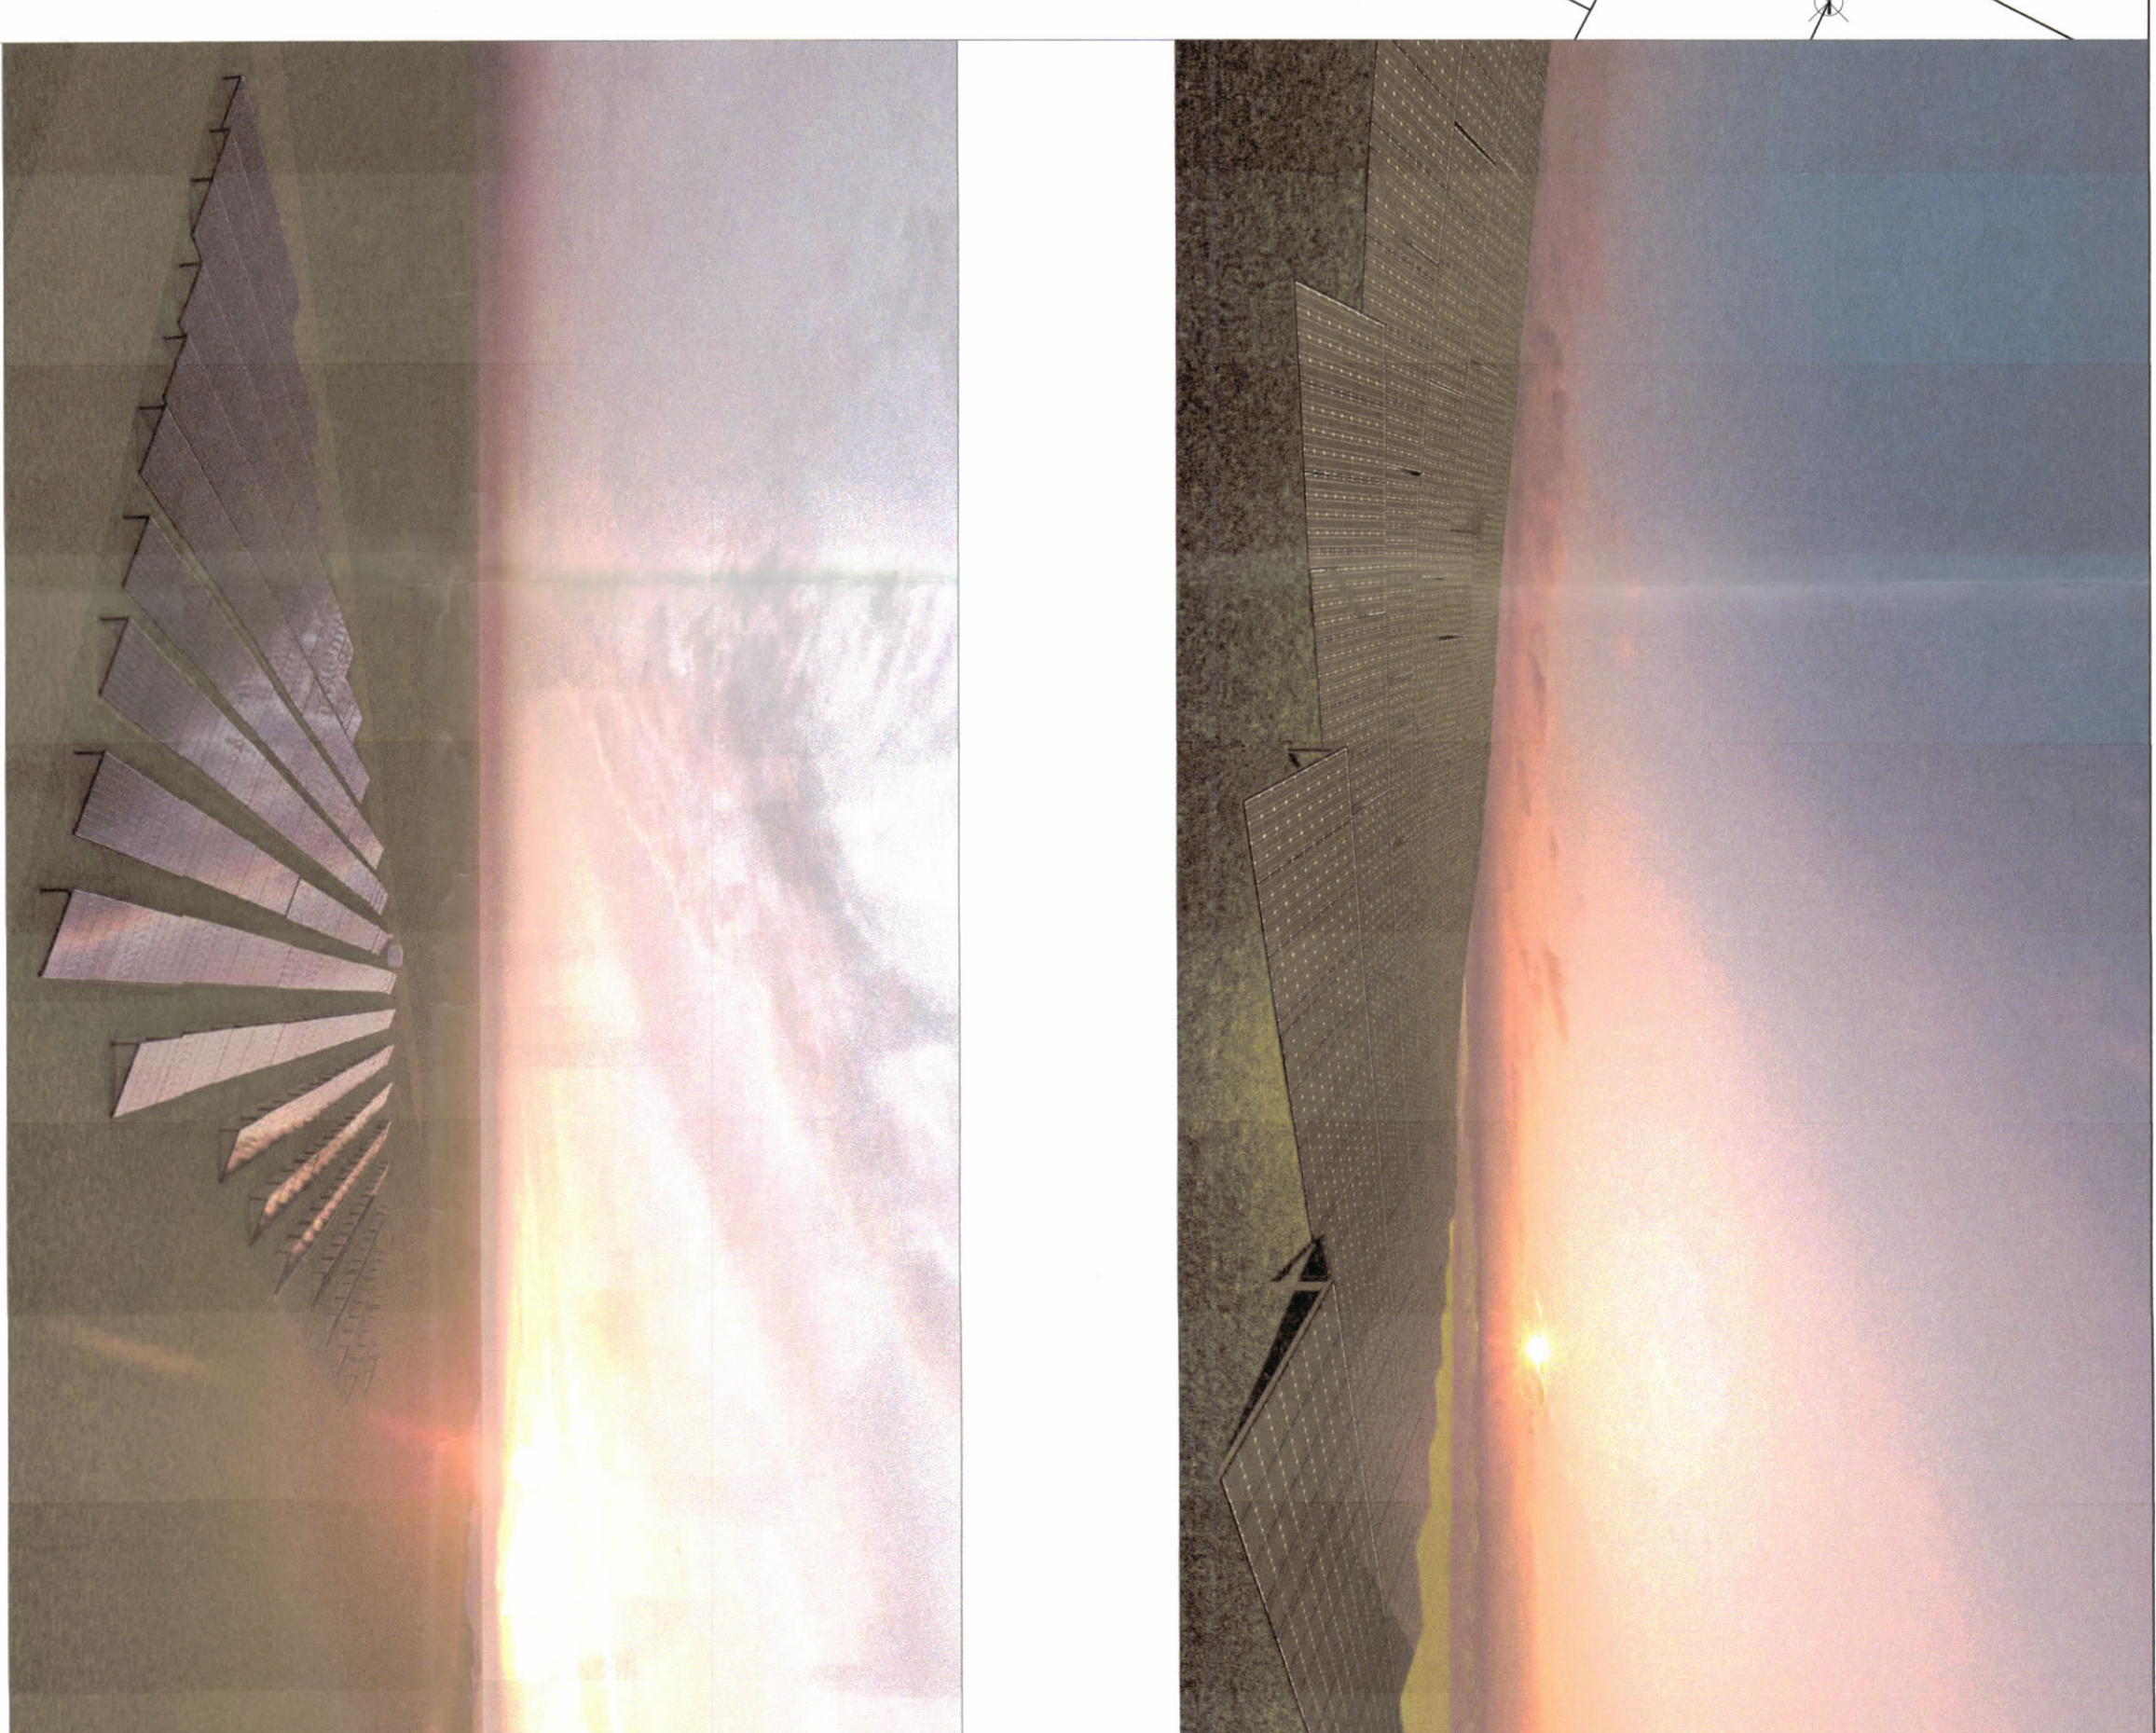

PAMJE TREDIMENSIONALE

PLANI I VENDOSIES SË IMPIANTIT FOTOVOLTAIK SHK. 1: 500

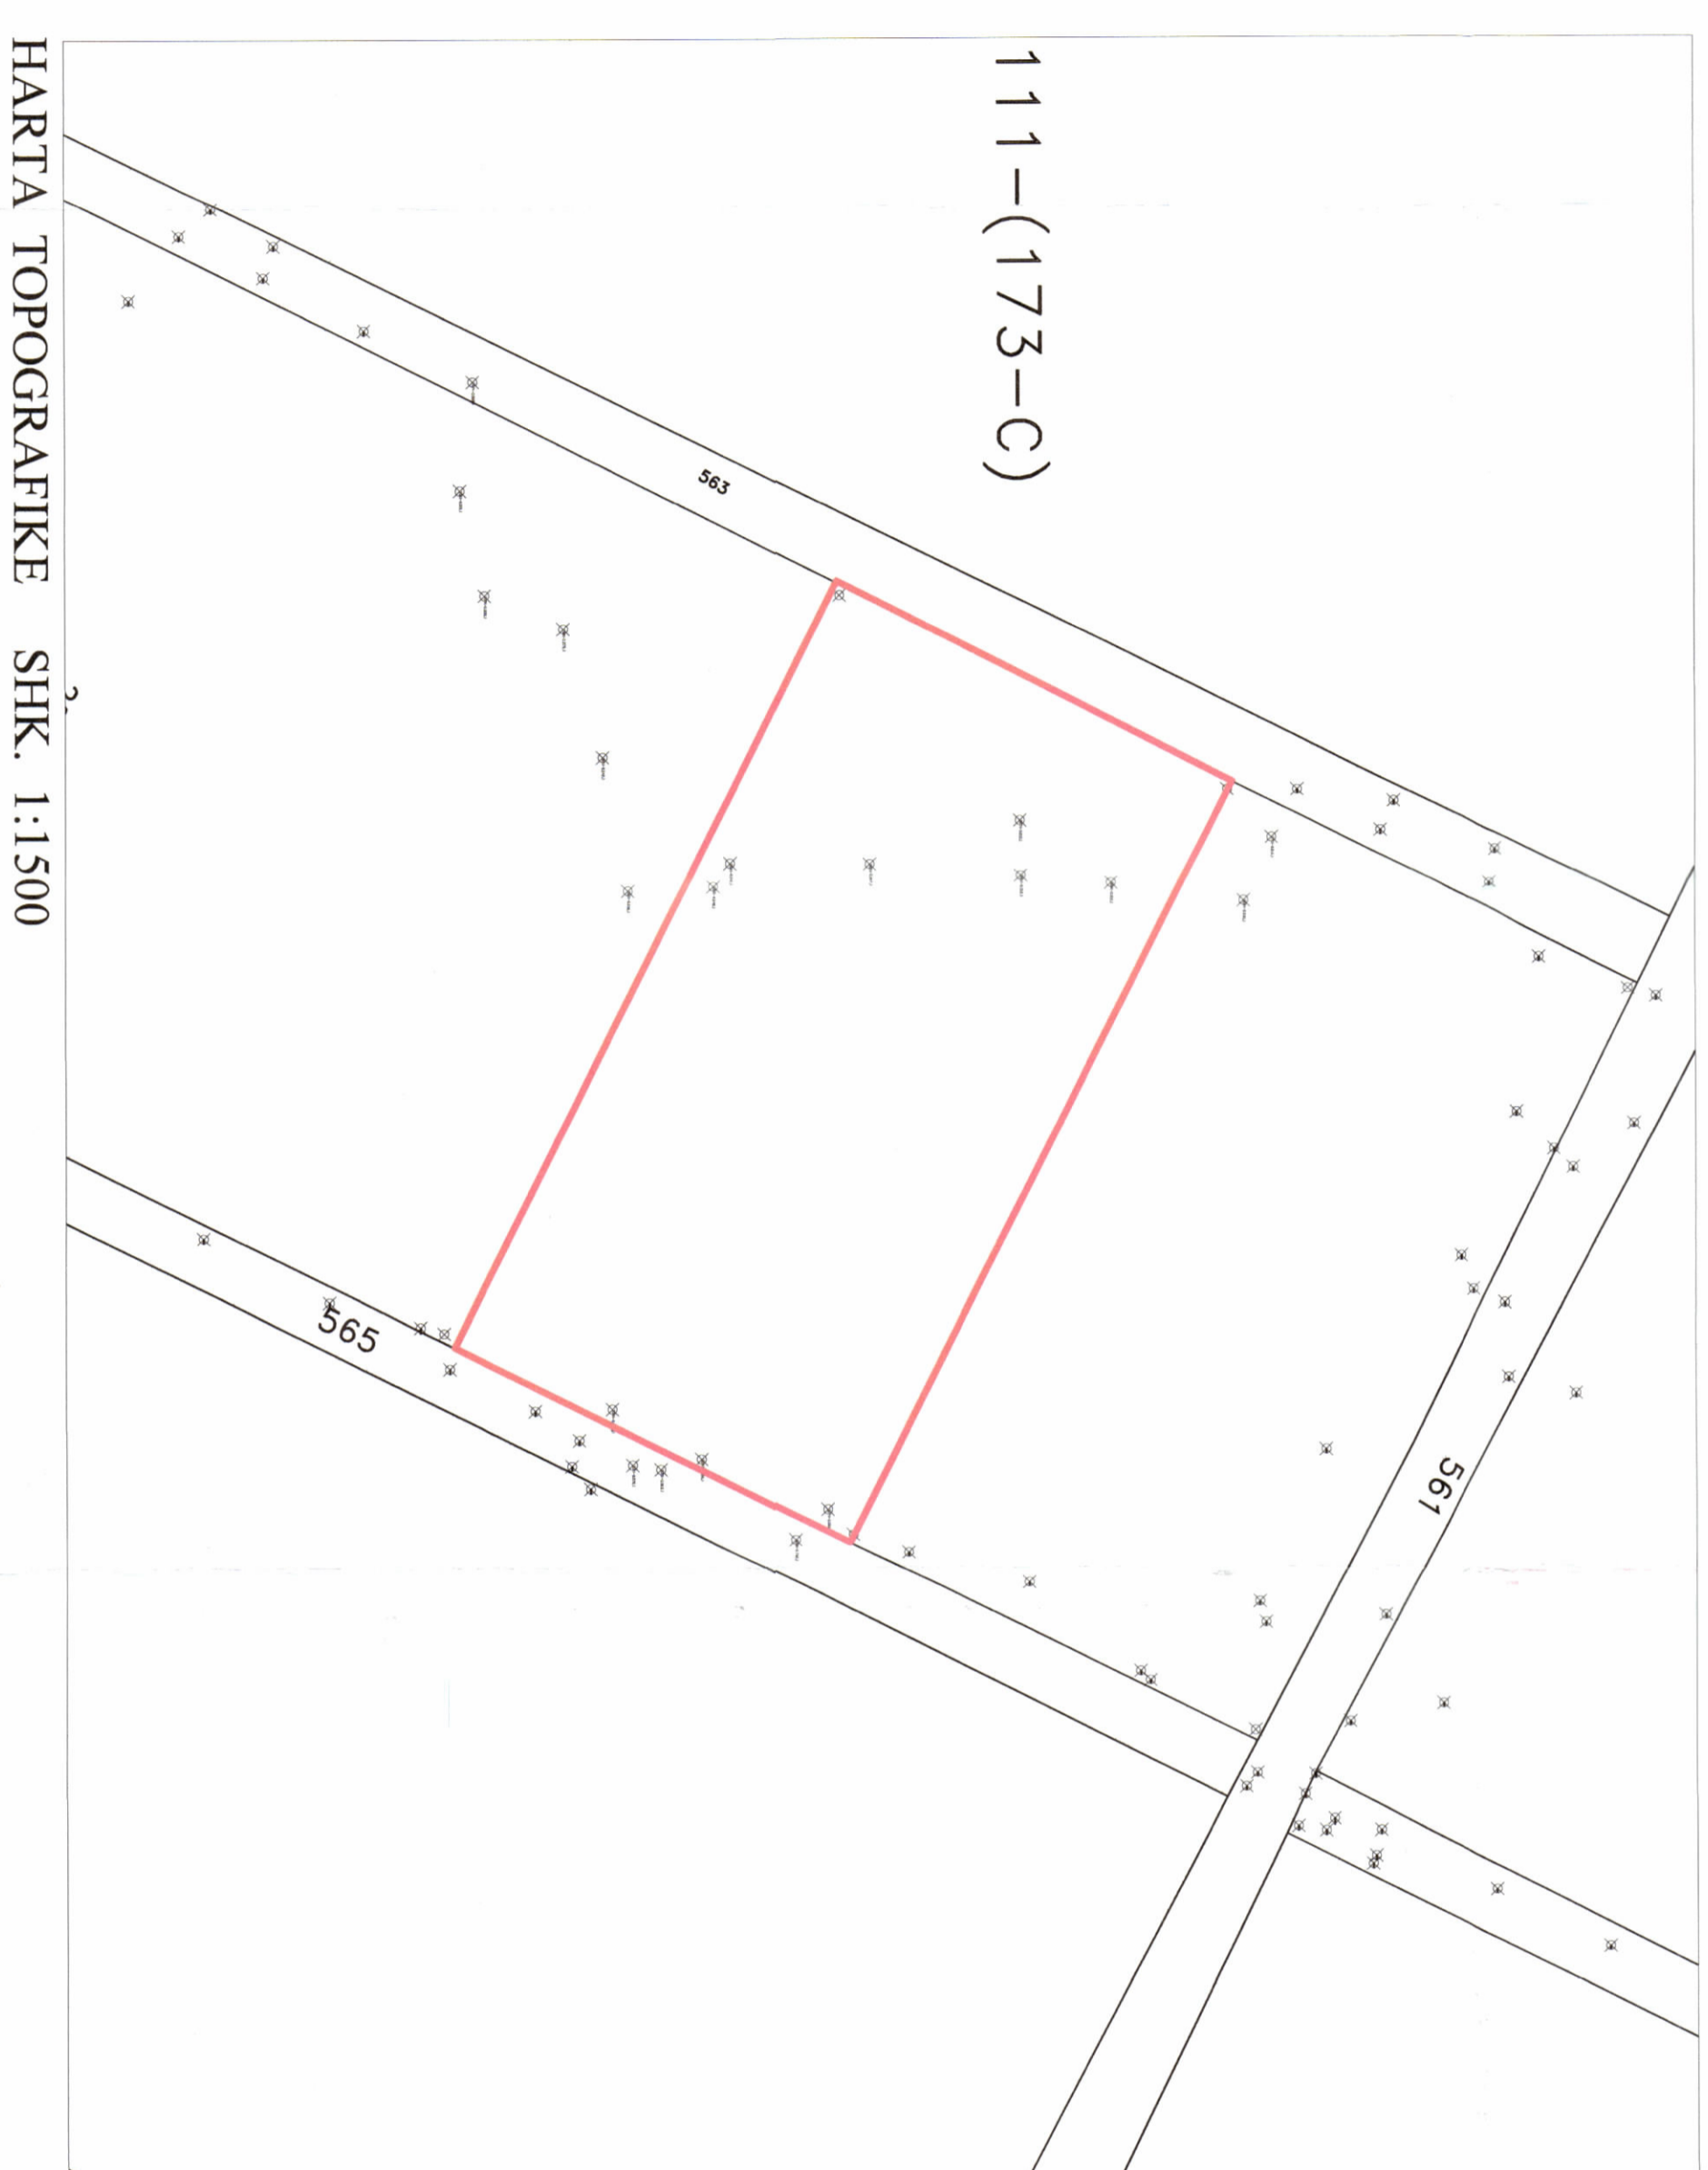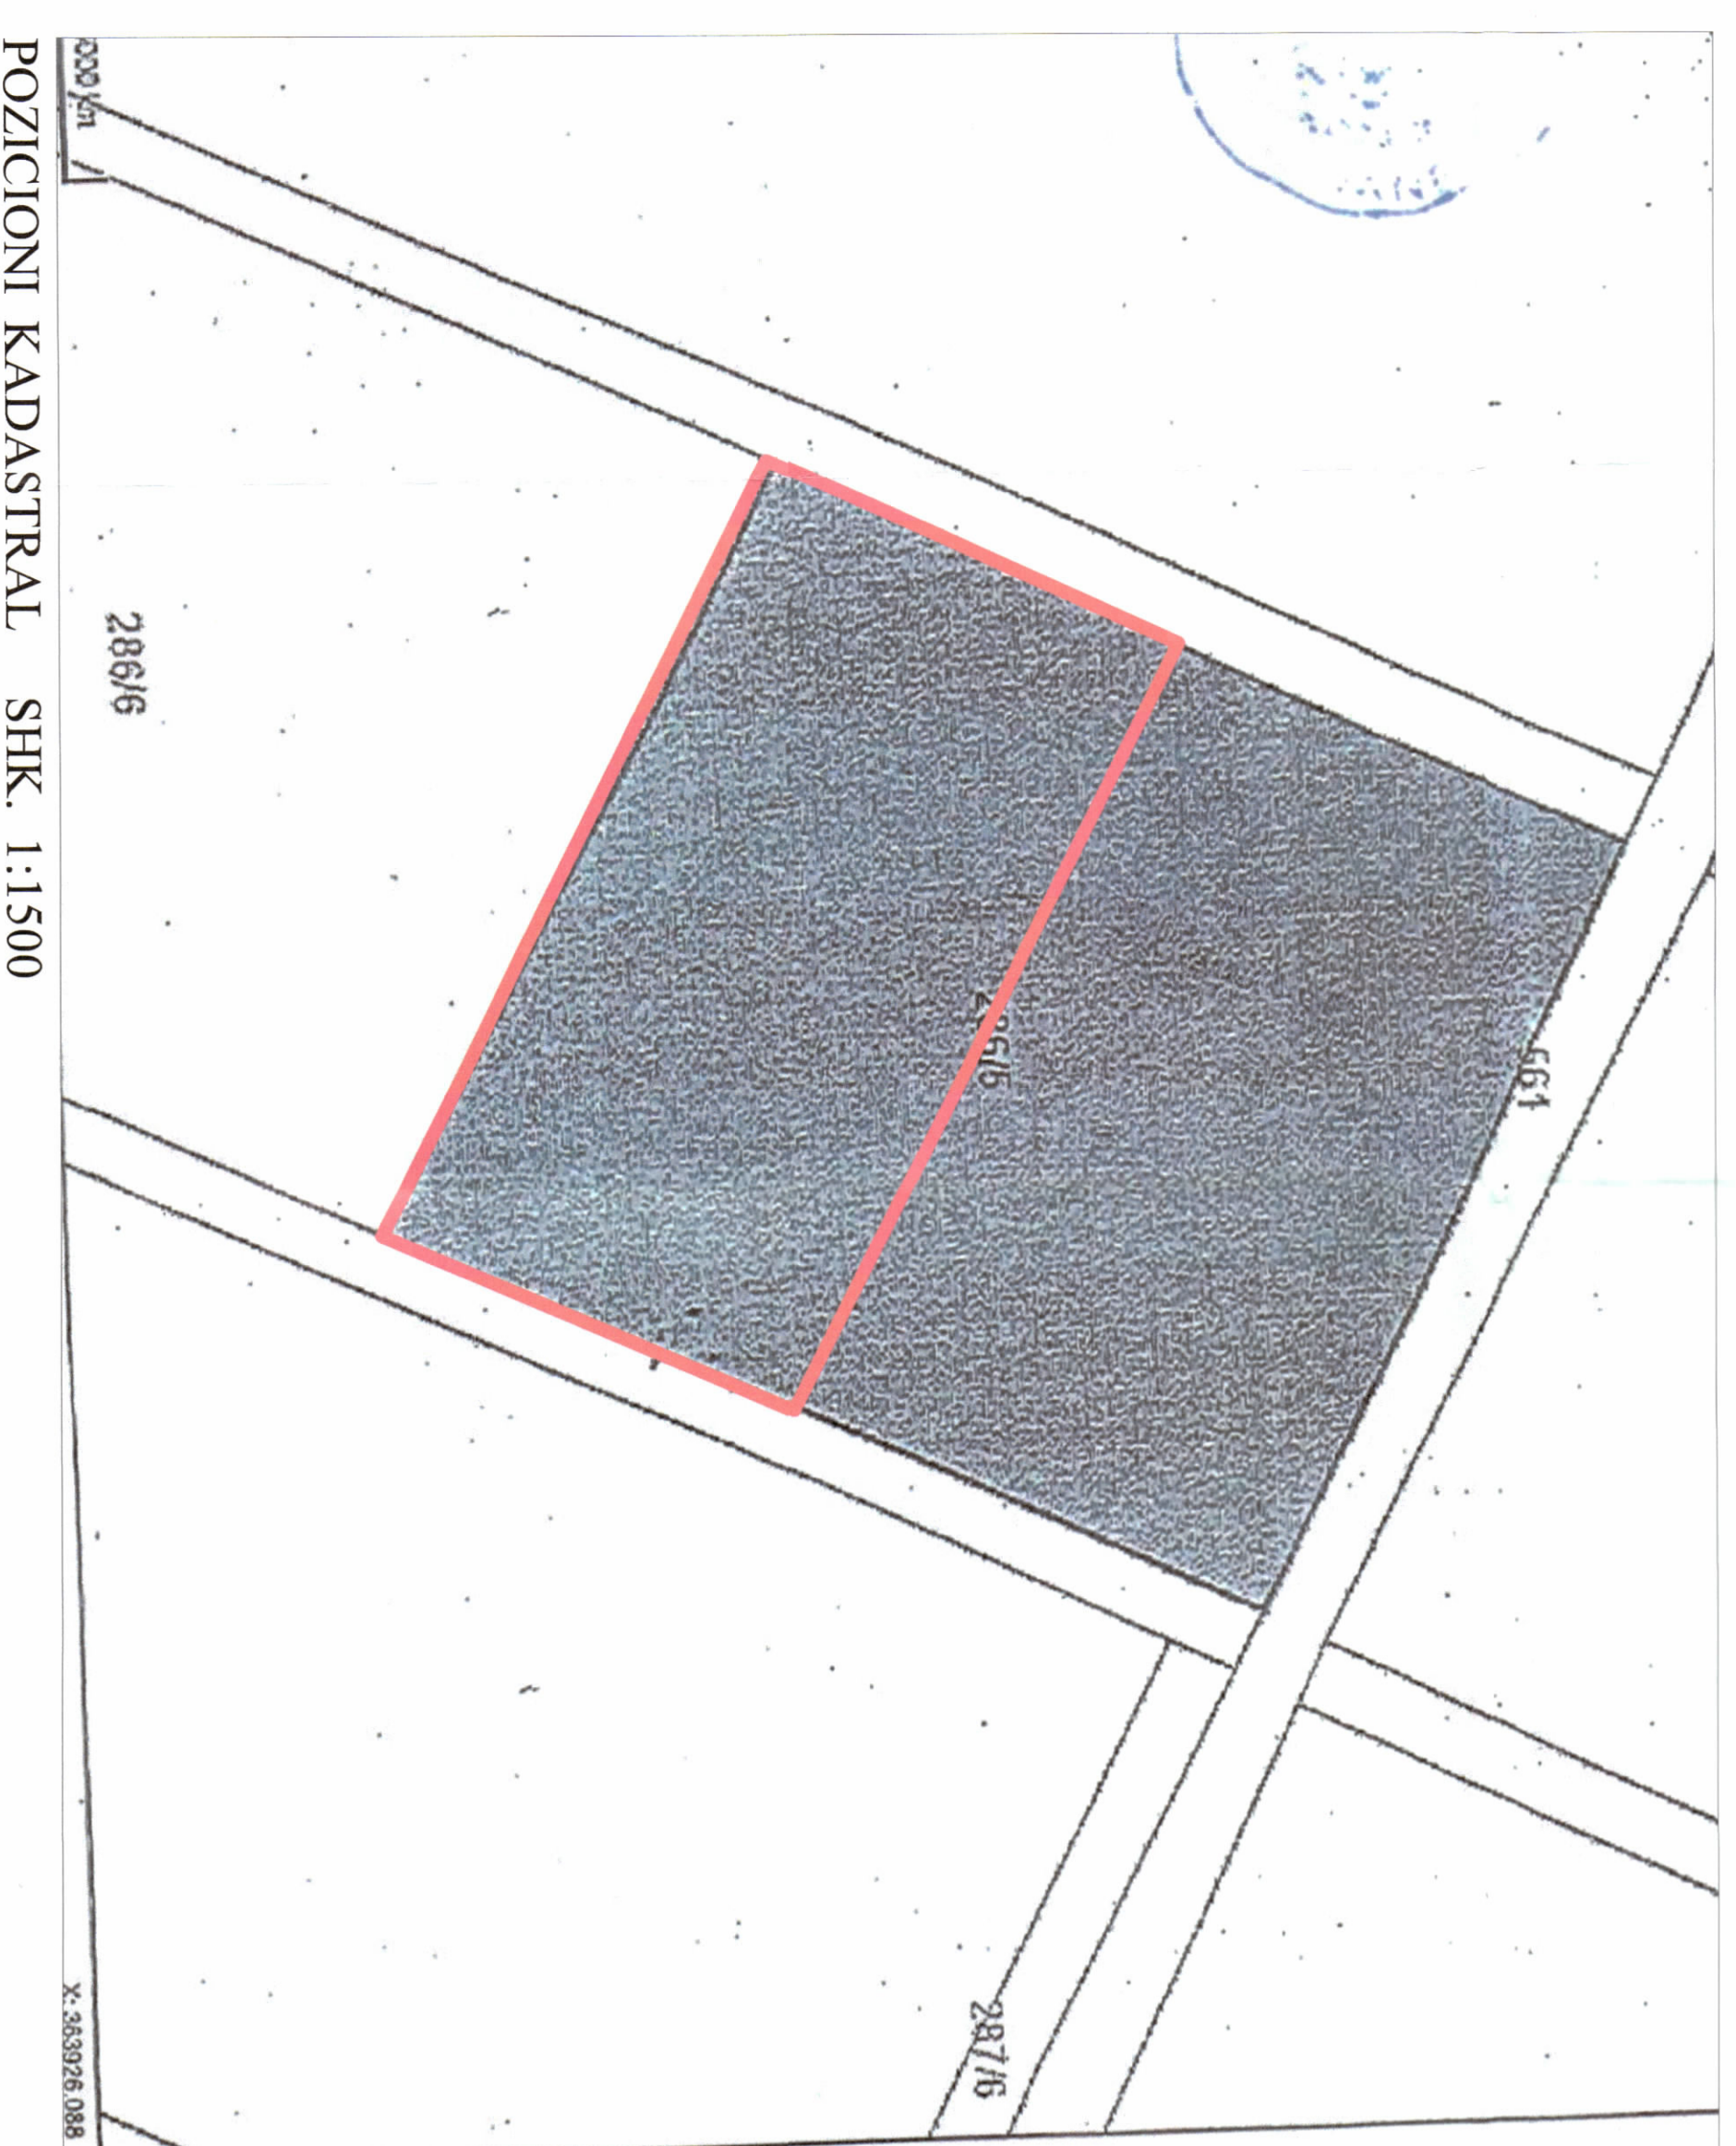

**TREGUESIT E ZHVILLIMIT:**

Sipërfaqe e pronës e marrë për zhvillim (në qeraj): **18650m<sup>2</sup>**  
Sipërfaqe e tokës e zënë nga struktura (gjymja): **18.5 m<sup>2</sup>**  
Sipërfaqe e përditshme e ndërtimit: **10364.8 m<sup>2</sup>**  
Sipërfaqe e pronës e zënë nga panelët fotovoltaikë: **3.8 m**  
Lartësia maksimale e strukturës nga niveli i kuotës së sistemit: **2.27 m**  
Lartësia maksimale e strukturës së paneleve: **1 kat**  
Numri i kateve në tokë: **0 kat**  
Faqja e instaluar e sistemit në AC: **2 MW**  
Produkti vjetor i parashikuar: **3097 MWh/vit**

**TREGUESI TEKNIK: Impianti fotovoltaik "SAMASOL" SH.P.K.**

Zona Kadastrale: **3358**

Nr. i pasurisë: **286/5**

**KOORDINATAT E PIESËS SË PASURISË SË MARRË ME QËRA**

**(GAUS-KRYGJER):**  
PIKA E - X-4363561.60 Y- 4517012.82  
PIKA F - X-4363723.52 Y- 4516926.33  
PIKA C - X-4363767.72 Y- 4517015.48  
PIKA D - X-4363604.33 Y- 4517097.47

**LEGJENDË:**

- KUHRI I PASURISË
- KABINA ELEKTRIKE
- HYRIA NË PRONË
- PASAZH KALIMI

Miratar me Vendim të KKT Nr. 54, Datë 31.07.2024

Zj. Belinda Bafuku

Ministër i Infrastrukturës dhe Energjisë



LEJE ZHVILLIMI PËR OBJEKTIN:  
"NDËRTIMI E IMPIANTIT GJENERUES TË ENERGJISË ELEKTRIKE FOTOVOLTAIKE, ME KAPACITET TË INSTALUAR 2 MW, DHE VEPRAVE NDIHMËSE" ME VENDNDODHJE NË BASHKINË FIER, ME SUBJEKT ZHVILLUES SHOQËRINË "SAMASOL" SH.P.K.

EMËRTIMI I FLETËS:	Plani i vendosjes së strukturës
PROJEKTUES:	Ark. Enea Mamaku A.17142
ZHVILLUES:	"SAMASOL" Sh.p.k.
FAZA E PROJEKTTIT:	PROJEKT IDE
SHKALLA 1:50 / 1:2000	NR. I FLETËS A-01
	NR. I KOPEVE 01/06 - 06/06