





REPUBLIKA E SHQIPËRISË
KËSHILLI KOMBËTAR I TERRITORIT

MIRATOHET

KRYETARI I K.K.T


Z. EDI RAMA

PËR DISA NDRYSHIME TË LEJES SË ZHVILLIMIT PËR OBJEKTIN: “PARKU FOTOVOLTAIK SGX ENERGY SOL PARK”,
ME VENDNDODHJE NË BASHKINË E LUSHNËS, ME ZHVILLUES SHOQËRINË “SGX ENERGY” shpk

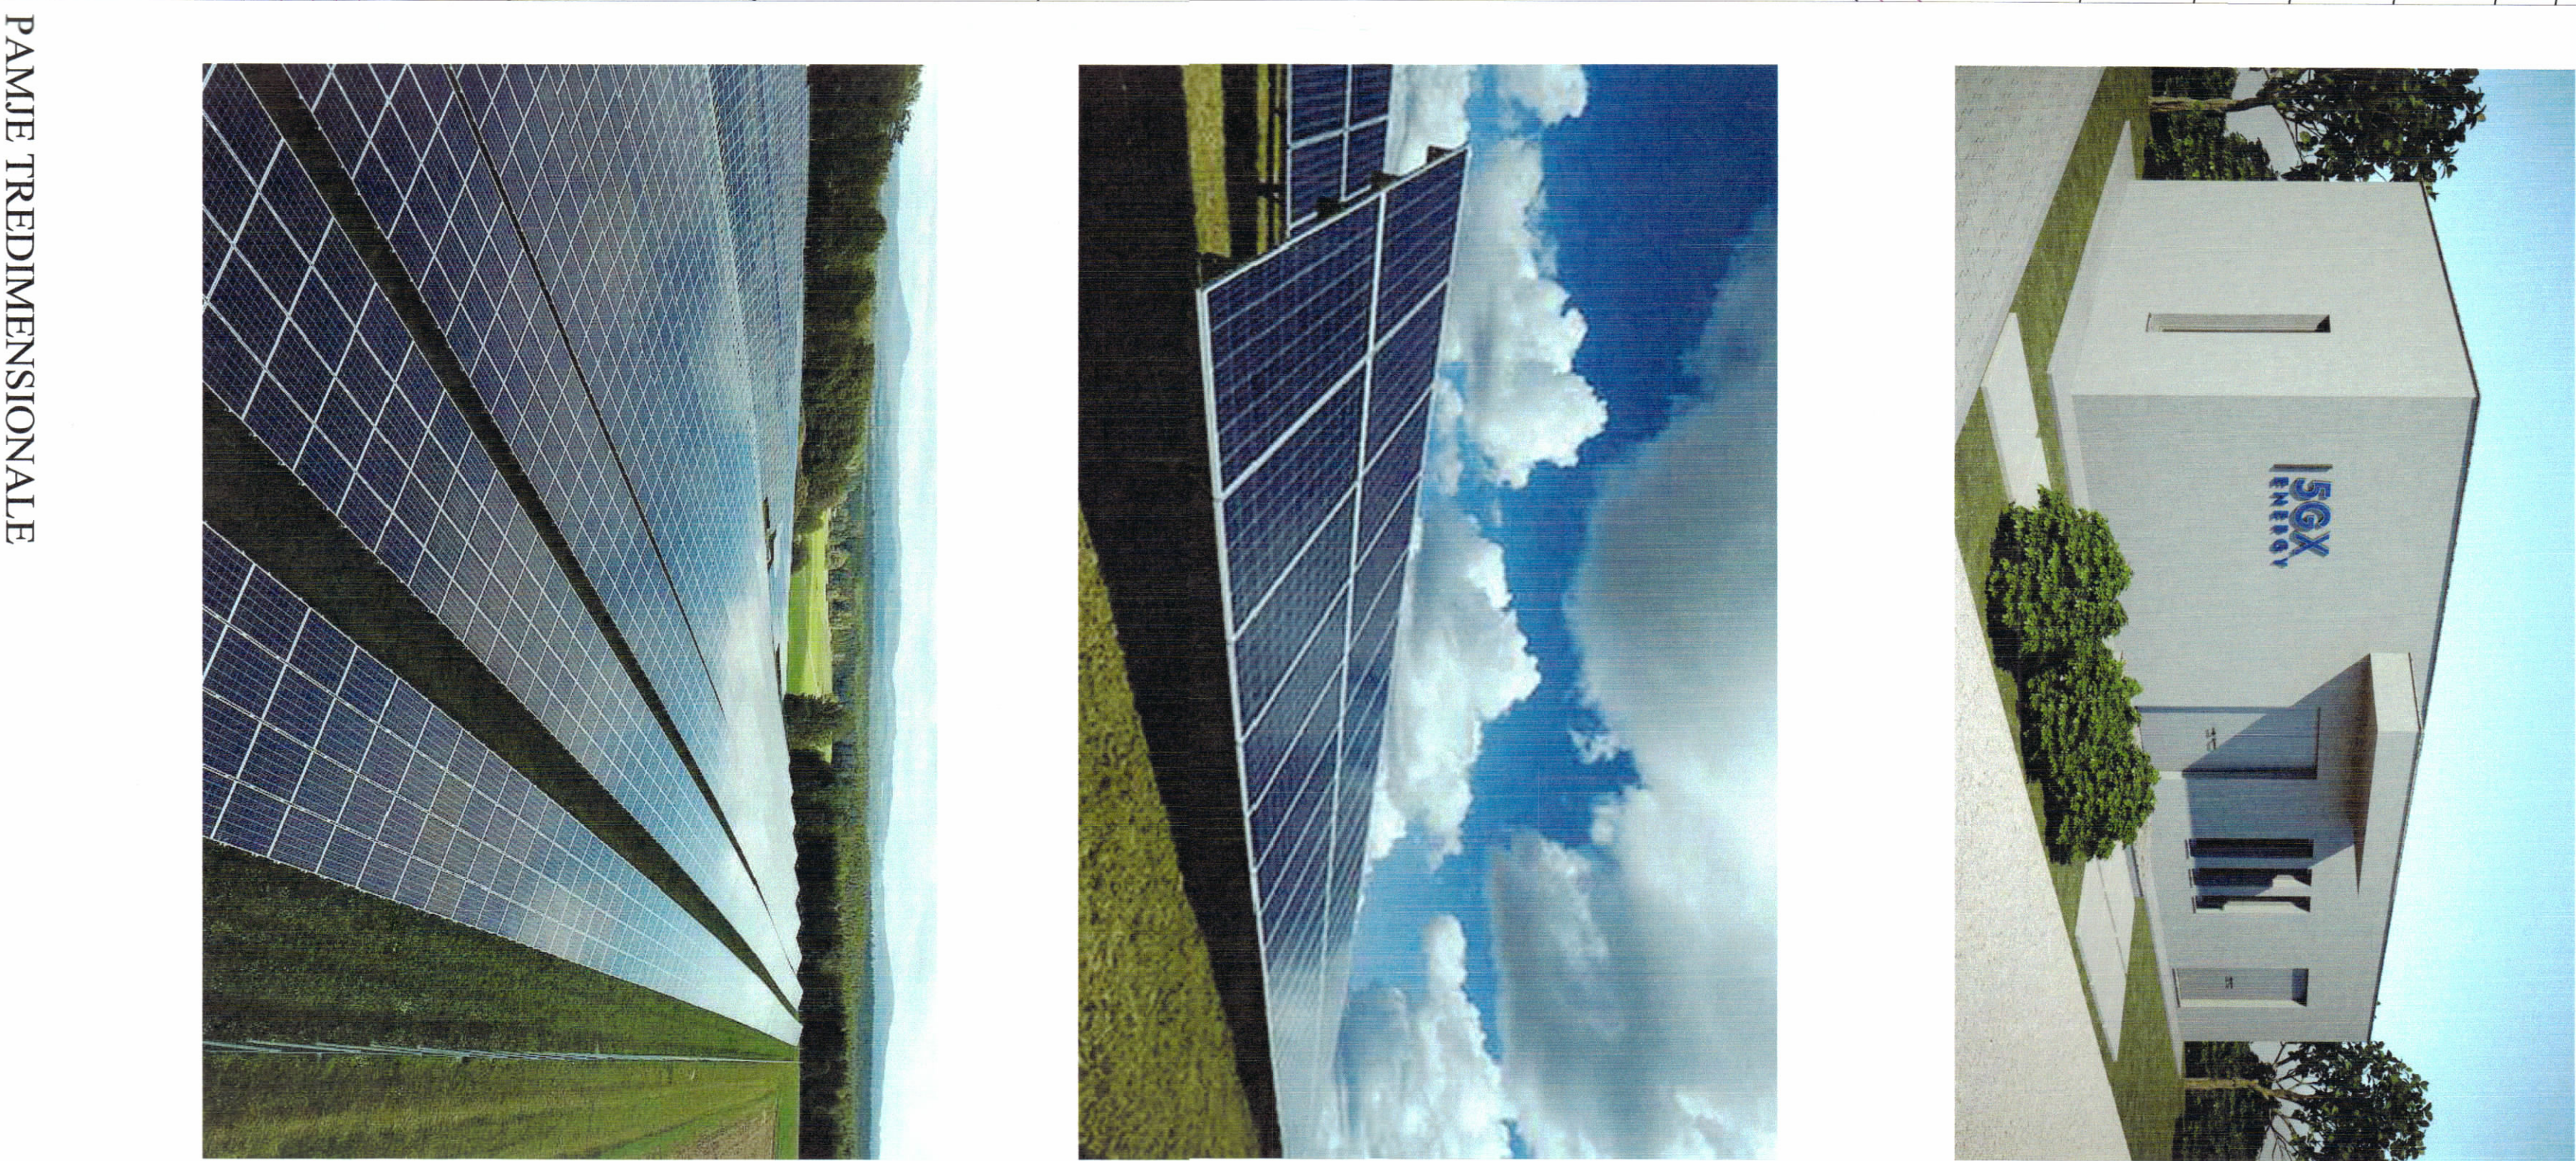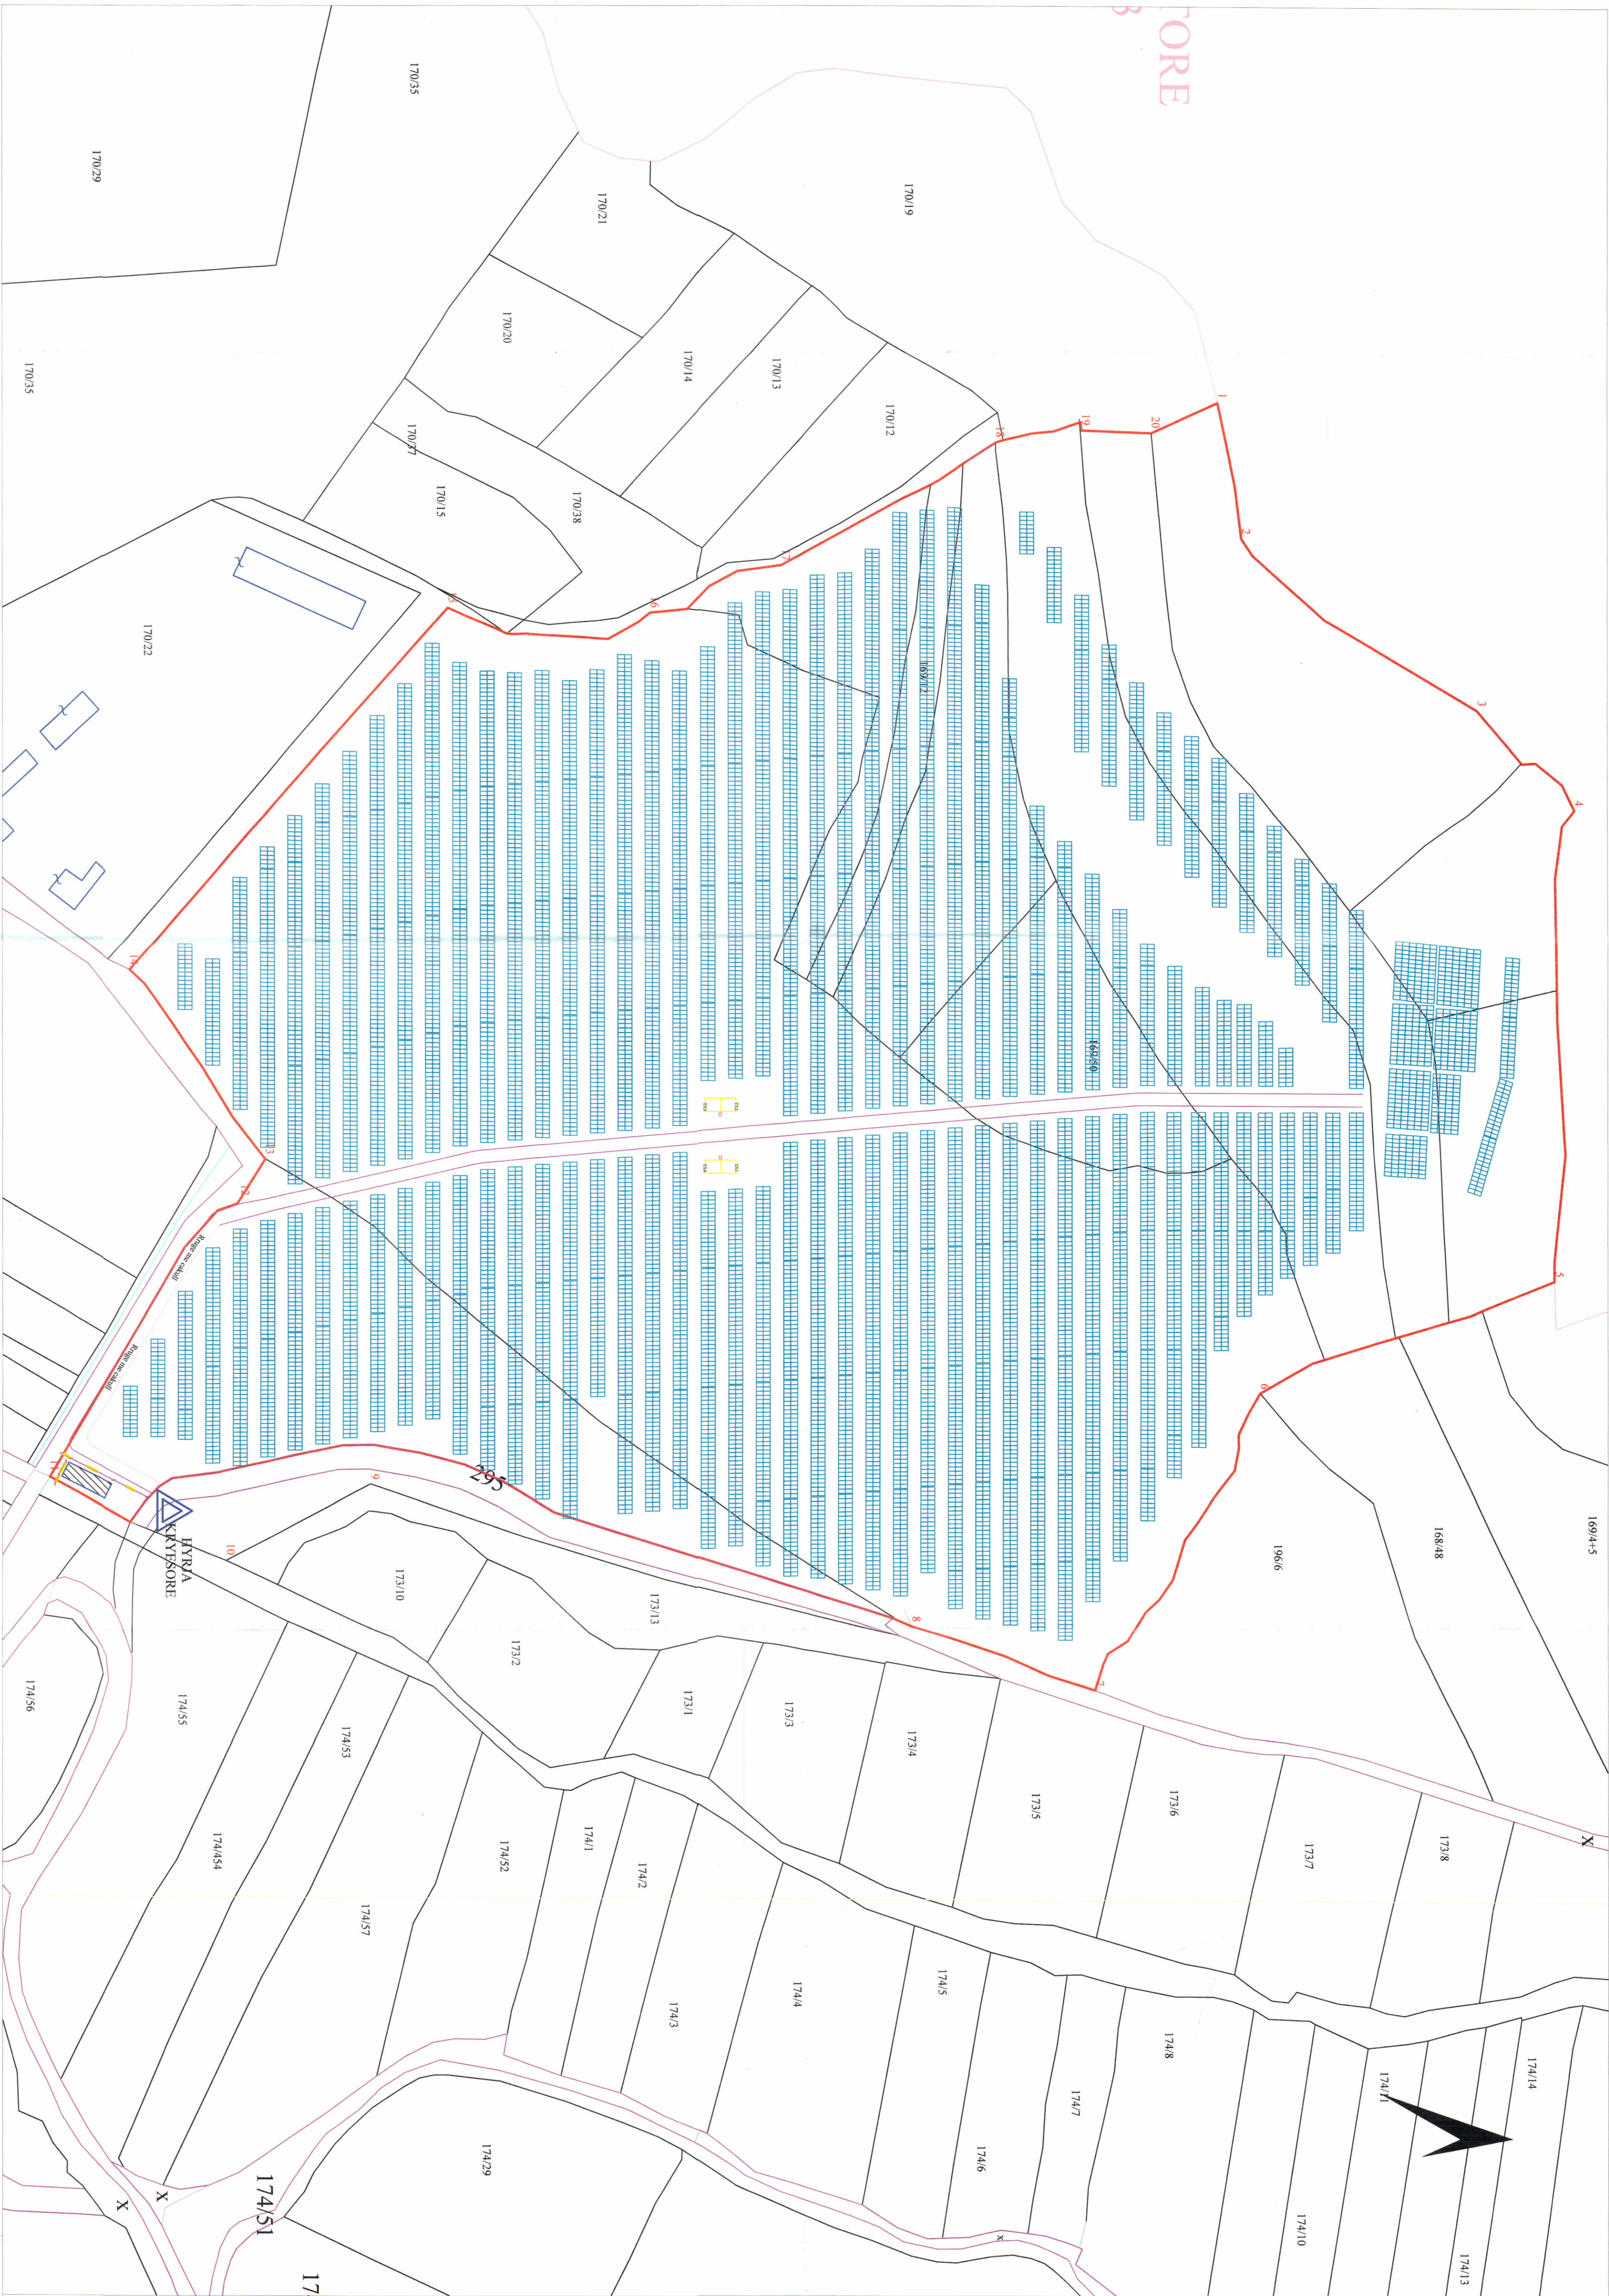

PAMJE TREDIMENSIONALE

PLANI I VENDOSIES SË STRUKTURËS SHK. 1: 1000

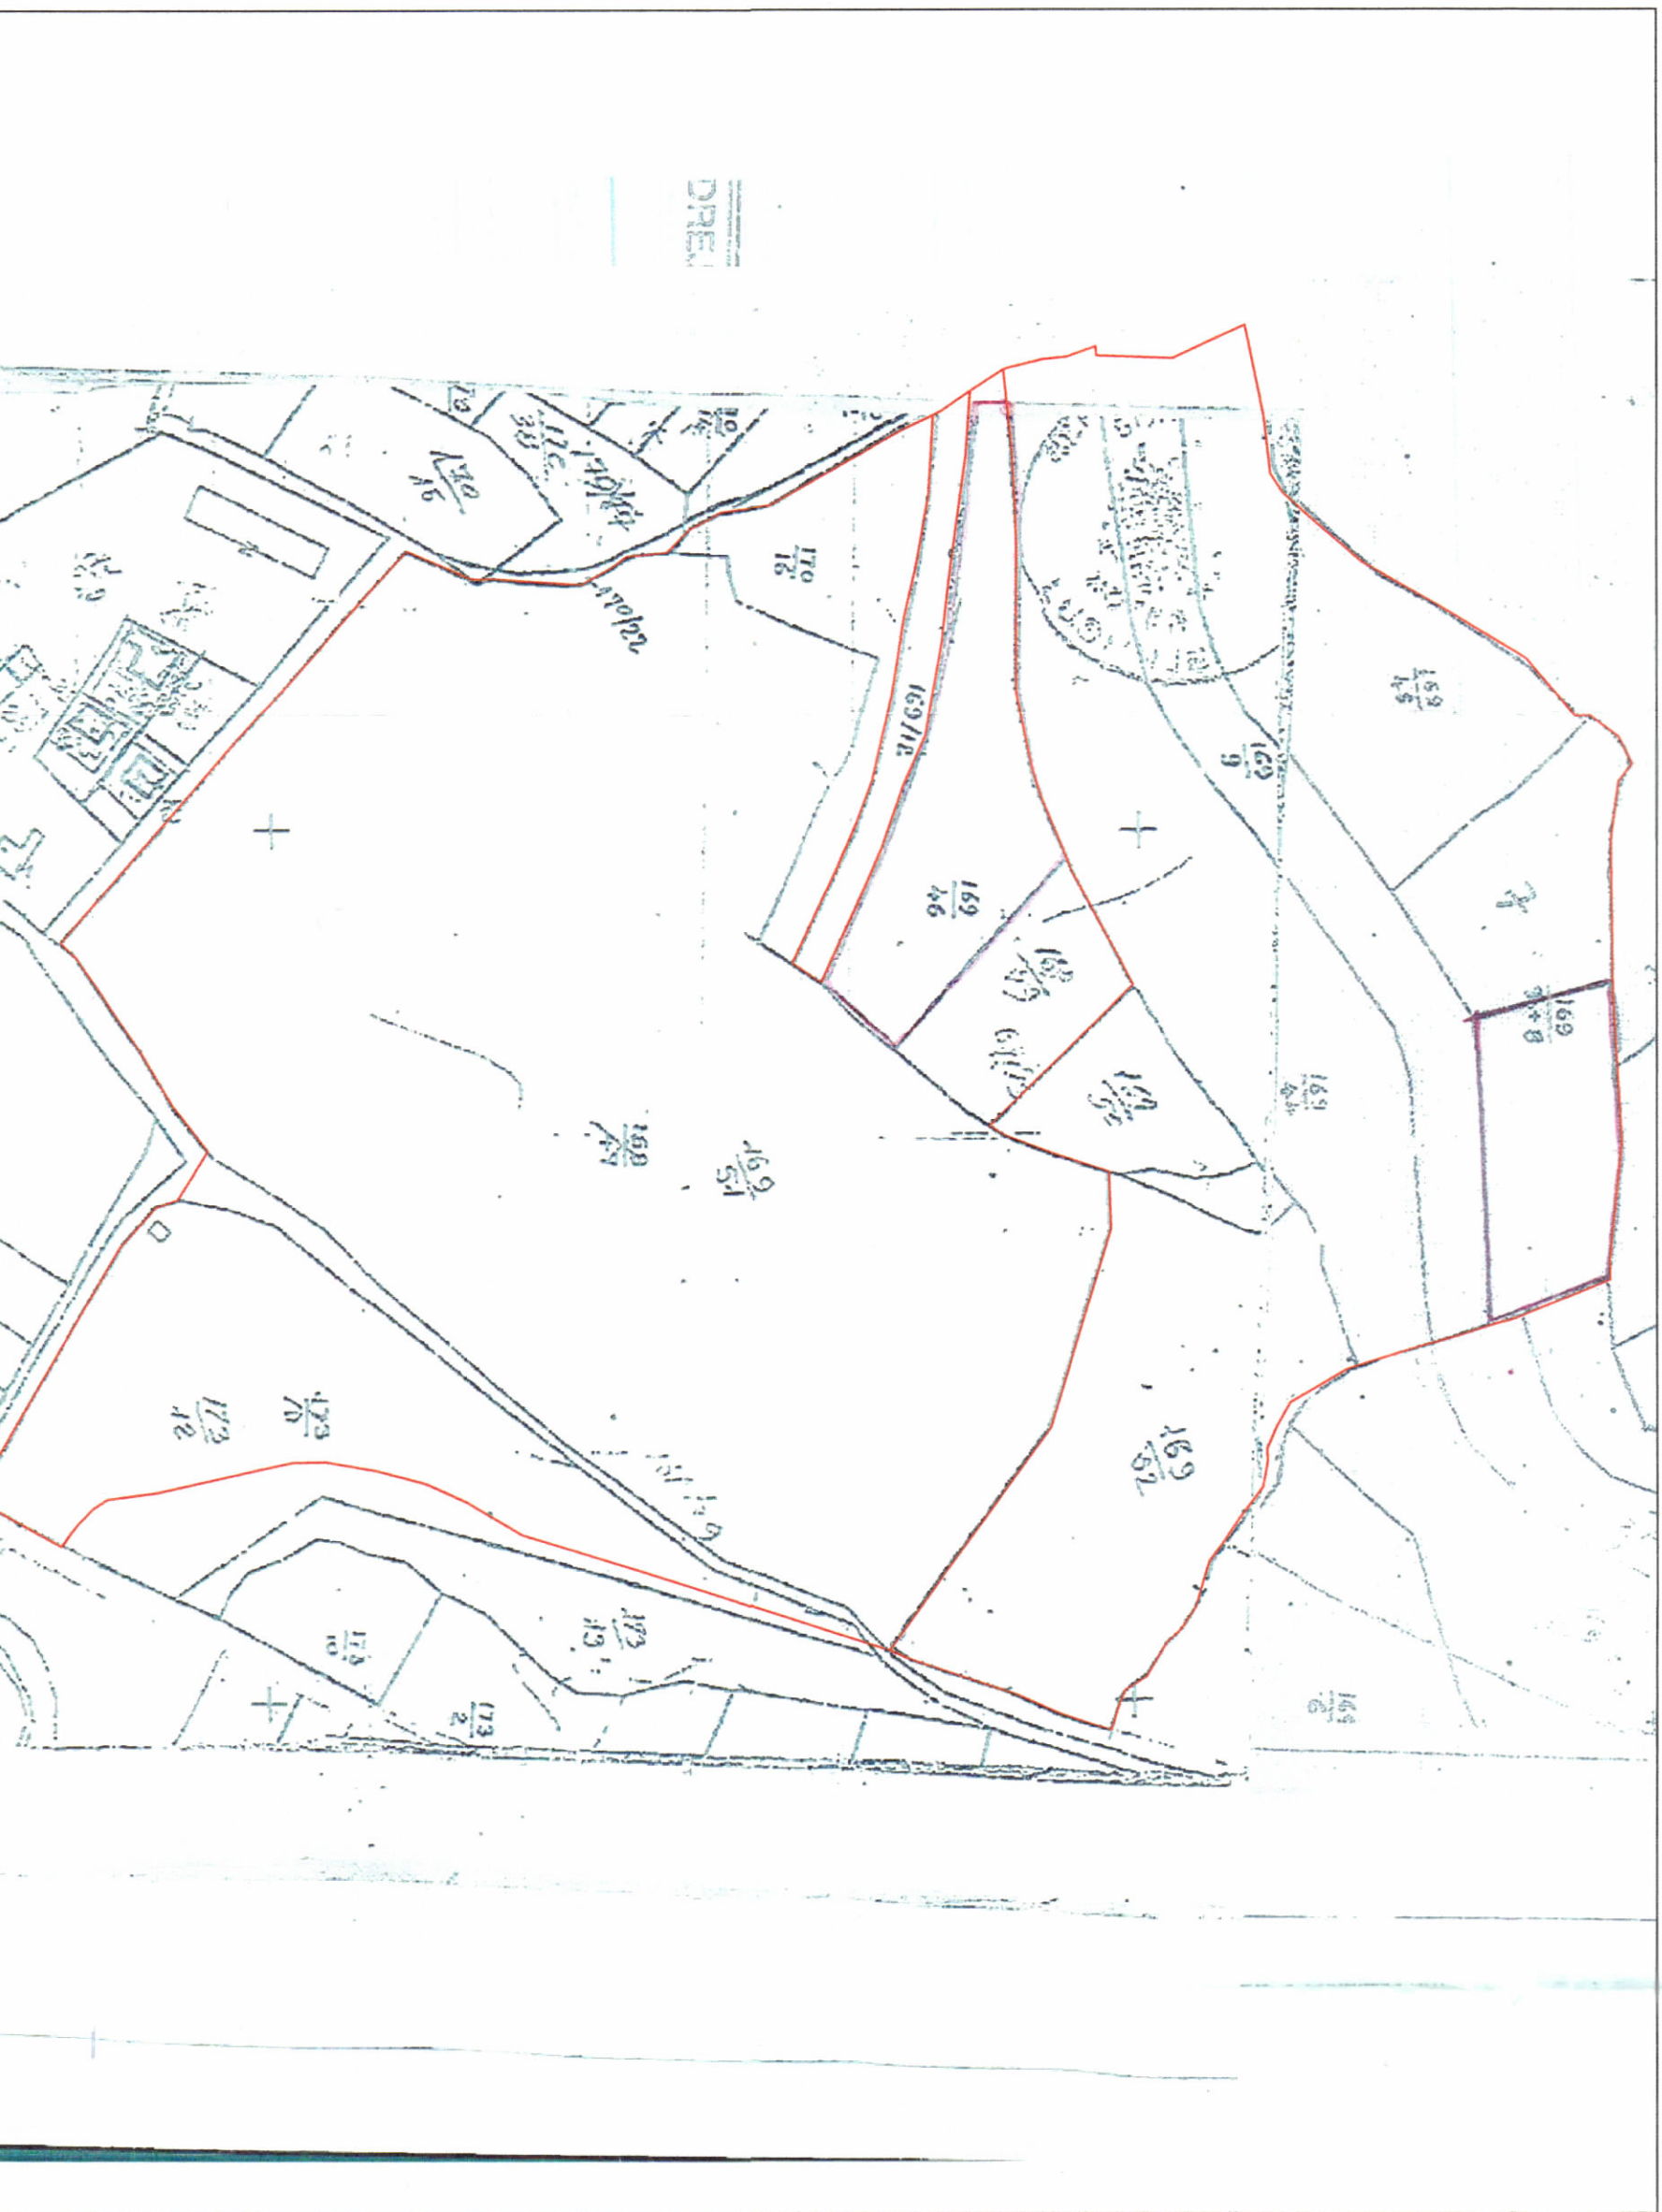

POZICIONI KADASTRAL SHK. 1:2000



HARTA TOPOGRAFIKE SHK. 1:2000

TREGUESIT E ZHVILLIMIT	
Sipërfaqja e truallit që zhvillohet	123380 M²
Sipërfaqja e truallit e zonë nga objektet	75 M²
Koeficienti i shfrytëzimit të truallit	0.06%
Intensiteti i ndërtimit	0.0006
Sipërfaqja e truallit e zonë nga panelet	68500 M²
Koeficienti i shfrytëzimit të truallit nga panelet	55.5%
Lartësia maksimale e strukturës nga kuota e sistemit	3.87m
Niveli i katave mbi tokë	1
Niveli i katave nën tokë	0
Kapaciteti i prodhimit vjetor	10MW

Parcelat e përkura nga zhvillimi i projektit:	
Nr. Pasurie	169/46 Zona Kadasbrale 1020
Nr. Pasurie	169/49 Zona Kadasbrale 1020
Nr. Pasurie	169/51 Zona Kadasbrale 1020
Nr. Pasurie	170/16 Zona Kadasbrale 1020
Nr. Pasurie	170/12 Zona Kadasbrale 1020
Nr. Pasurie	169/44 Zona Kadasbrale 1020
Nr. Pasurie	169/7 Zona Kadasbrale 1020
Nr. Pasurie	169/9 Zona Kadasbrale 1020
Nr. Pasurie	169/12 Zona Kadasbrale 1020
Nr. Pasurie	169/44 Zona Kadasbrale 1020

Parcelat e prekura nga zhvillimi i projektit:	
Nr. Pasurie	169/46 Zona Kadastreale 1020
Nr. Pasurie	169/49 Zona Kadastreale 1020
Nr. Pasurie	169/51 Zona Kadastreale 1020
Nr. Pasurie	170/16 Zona Kadastreale 1020
Nr. Pasurie	173/12 Zona Kadastreale 1020

Nr. Pasurie	169/7 Zona Kadastreale 1020
Nr. Pasurie	169/8 Zona Kadastreale 1020
Nr. Pasurie	169/9 Zona Kadastreale 1020
Nr. Pasurie	169/12 Zona Kadastreale 1020
Nr. Pasurie	169/44 Zona Kadastreale 1020
Nr. Pasurie	169/45 Zona Kadastreale 1020
Nr. Pasurie	169/50 Zona Kadastreale 1020
Nr. Pasurie	169/52 Zona Kadastreale 1020

LEGENDE	
	Objekt
	Kufi prone
	Panel Fotovoltaik
	Rrugë


Ministër i Infrastrukturës dhe Energjisë

Z. Belinda Balluku



Miratur me Vendim të KKT Nr.59, Datë 25/09/2024

PËR DISA NDRYSHIME TË KUSHTEVË TË LEJES SË ZHVILLIMIT PËR
OBJEKTIN: “PARKU FOTOVOLTAIK SGX ENERGY SOL PARK”,
ME VENDNDODHJE NË BASHKINË E LUSHNËS, ME ZHVILLUES SHOQËRINË
“SGX ENERGY” shpk

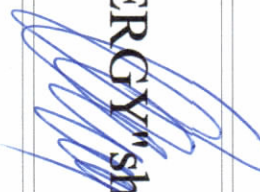EMËRTIMI I FLETËS:	Plani i vendosjes së strukturës për objektin: "PARKU FOTOVOLTAIK SGX ENERGY SOL PARK"
POROSITËS:	"SGX ENERGY" shpk 
PROJEKTUES:	"IDEAS STUDIO" shpk 