

PËR RISHIKIMIN E KUSHTEVE TË LEJES SË NDËRTIMIT PËR OBJEKTIN: “PARKU FOTOVOLTAIK SGX ENERGY SOL PARK”,
ME VENDNDODHJE NË BASHKINË E LUSHNJËS, ME ZHVILLUES SHOQËRINË “SGX ENERGY” shpk





REPUBLIKA E SHQIPËRISË
KËSHILLI KOMBËTAR I TERRITORIT


MIRATOHET

KRYETARI I K.K.T


Z. EDI RAMA

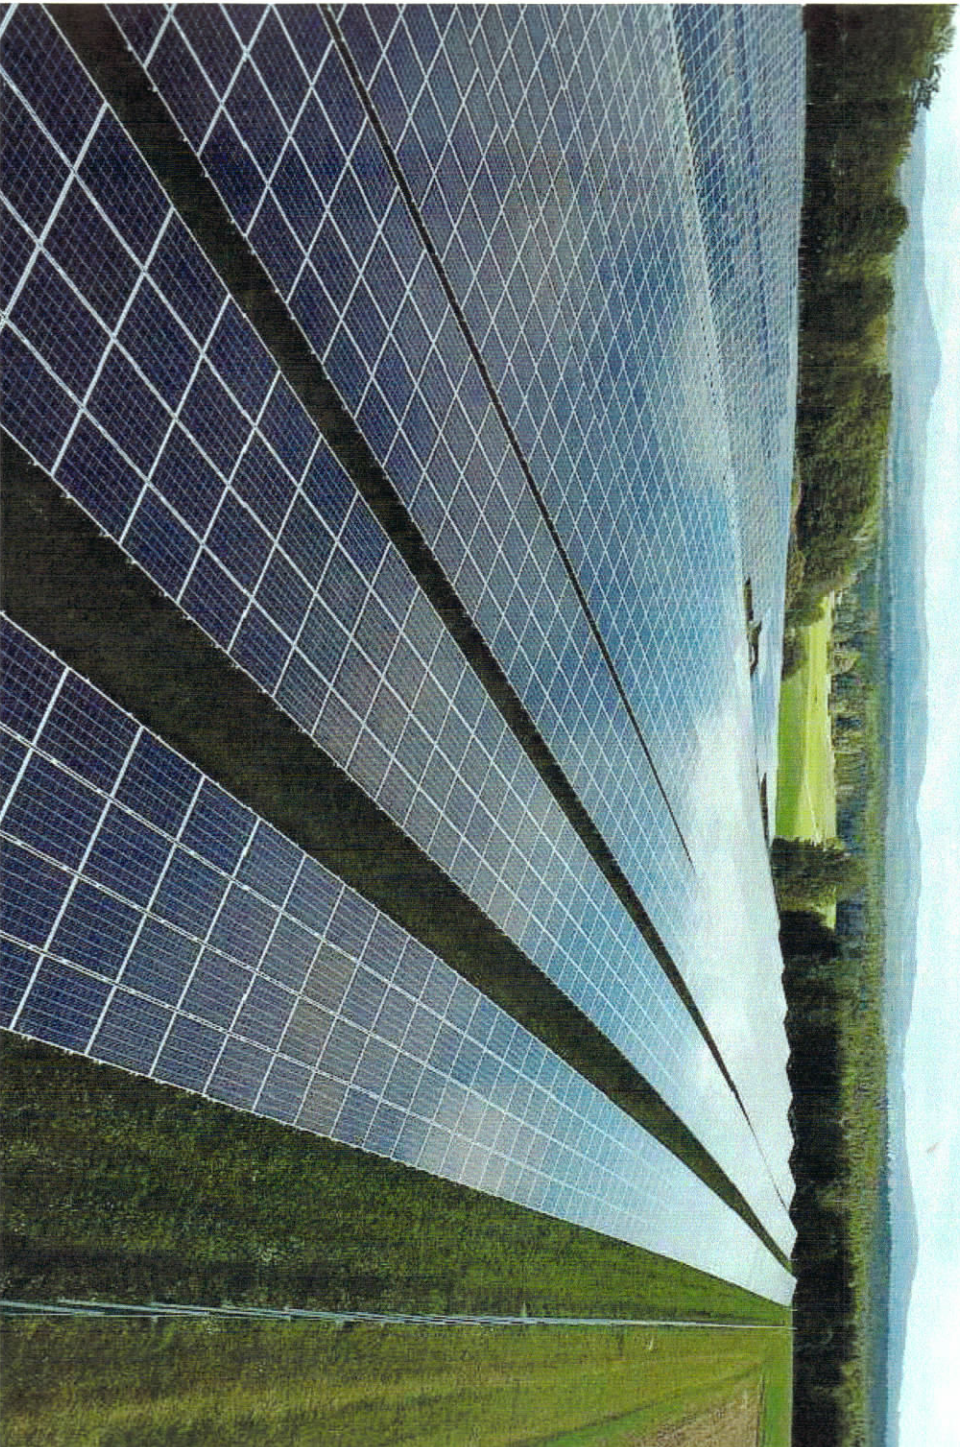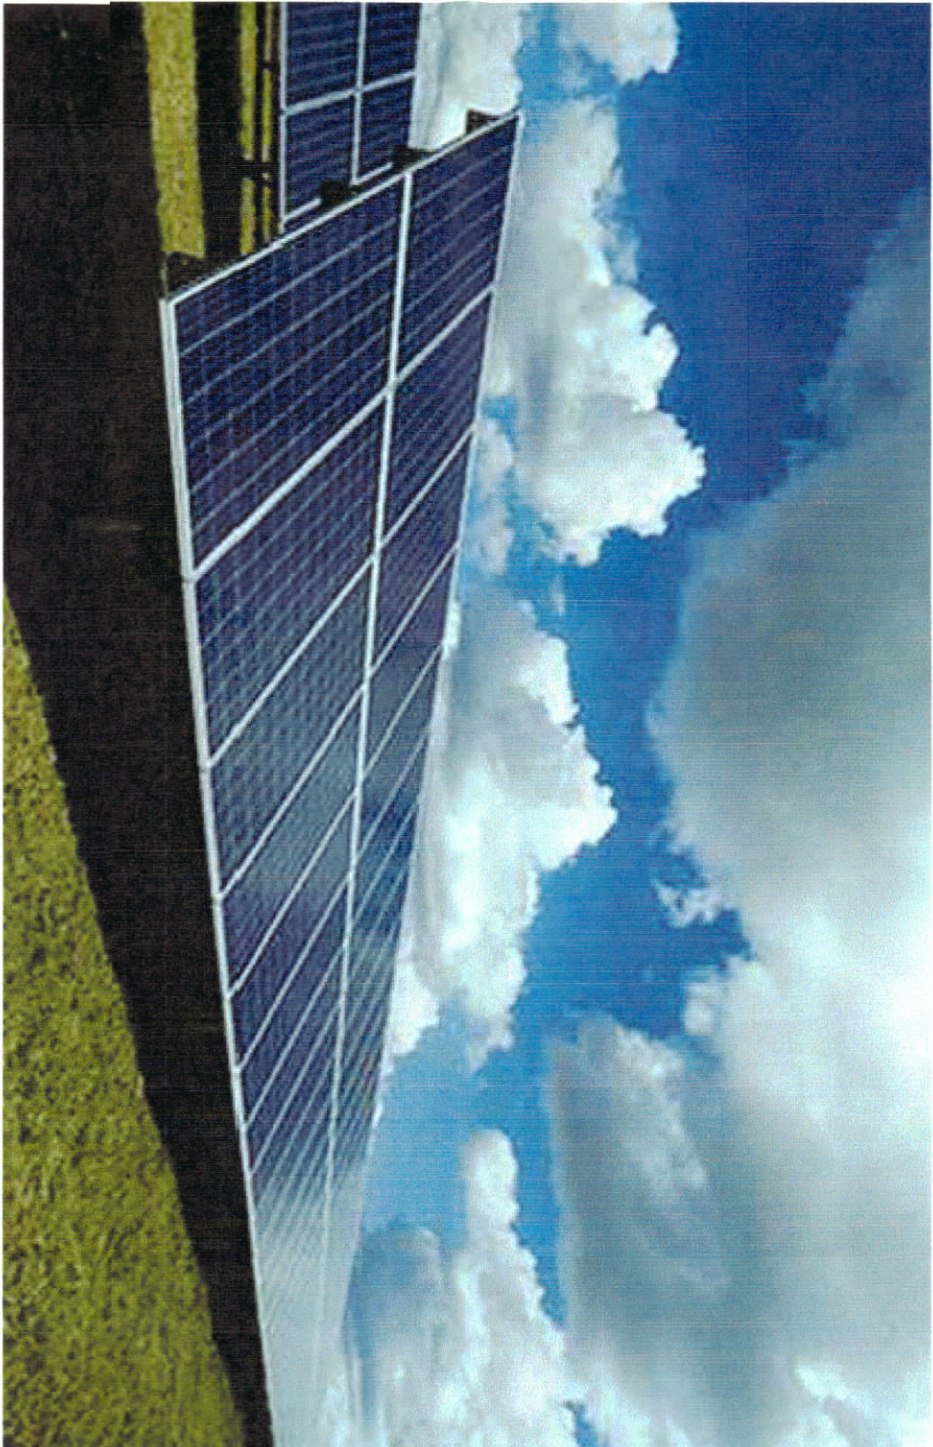

PAMJE TREDIMENSIONALE

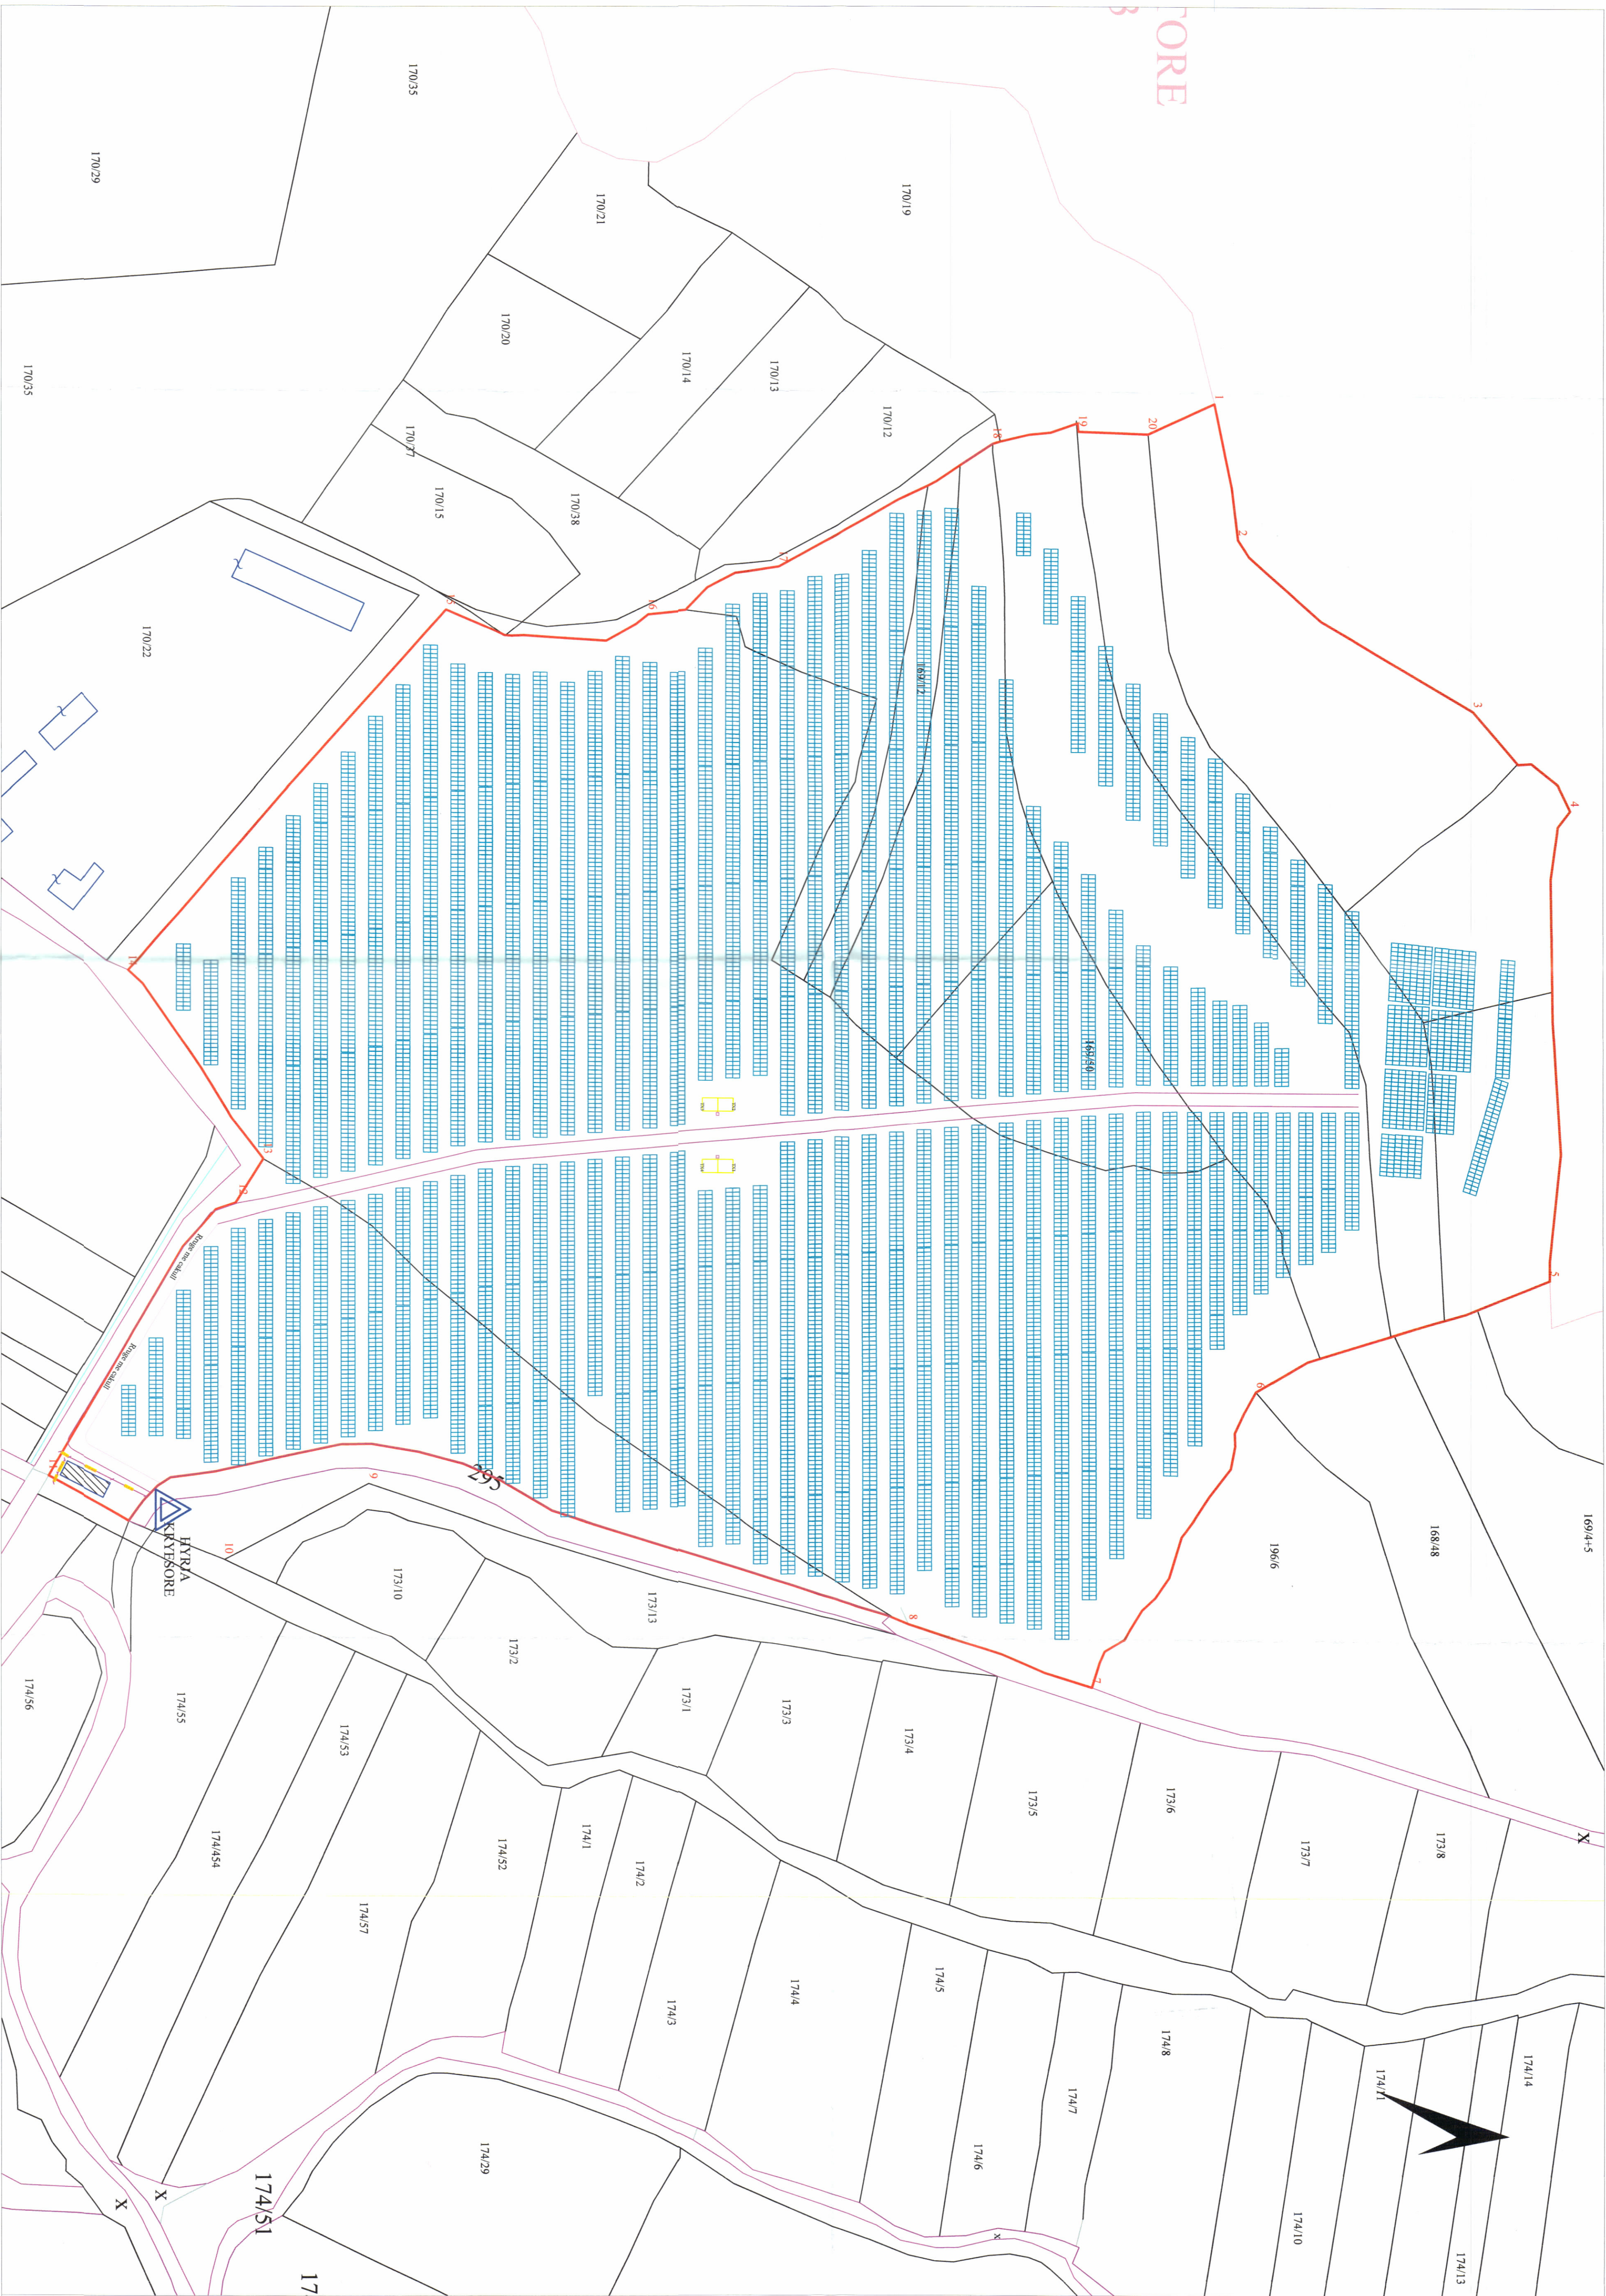

PLANI I VENDOSIES SË STRUKTURËS SHK. 1: 1000

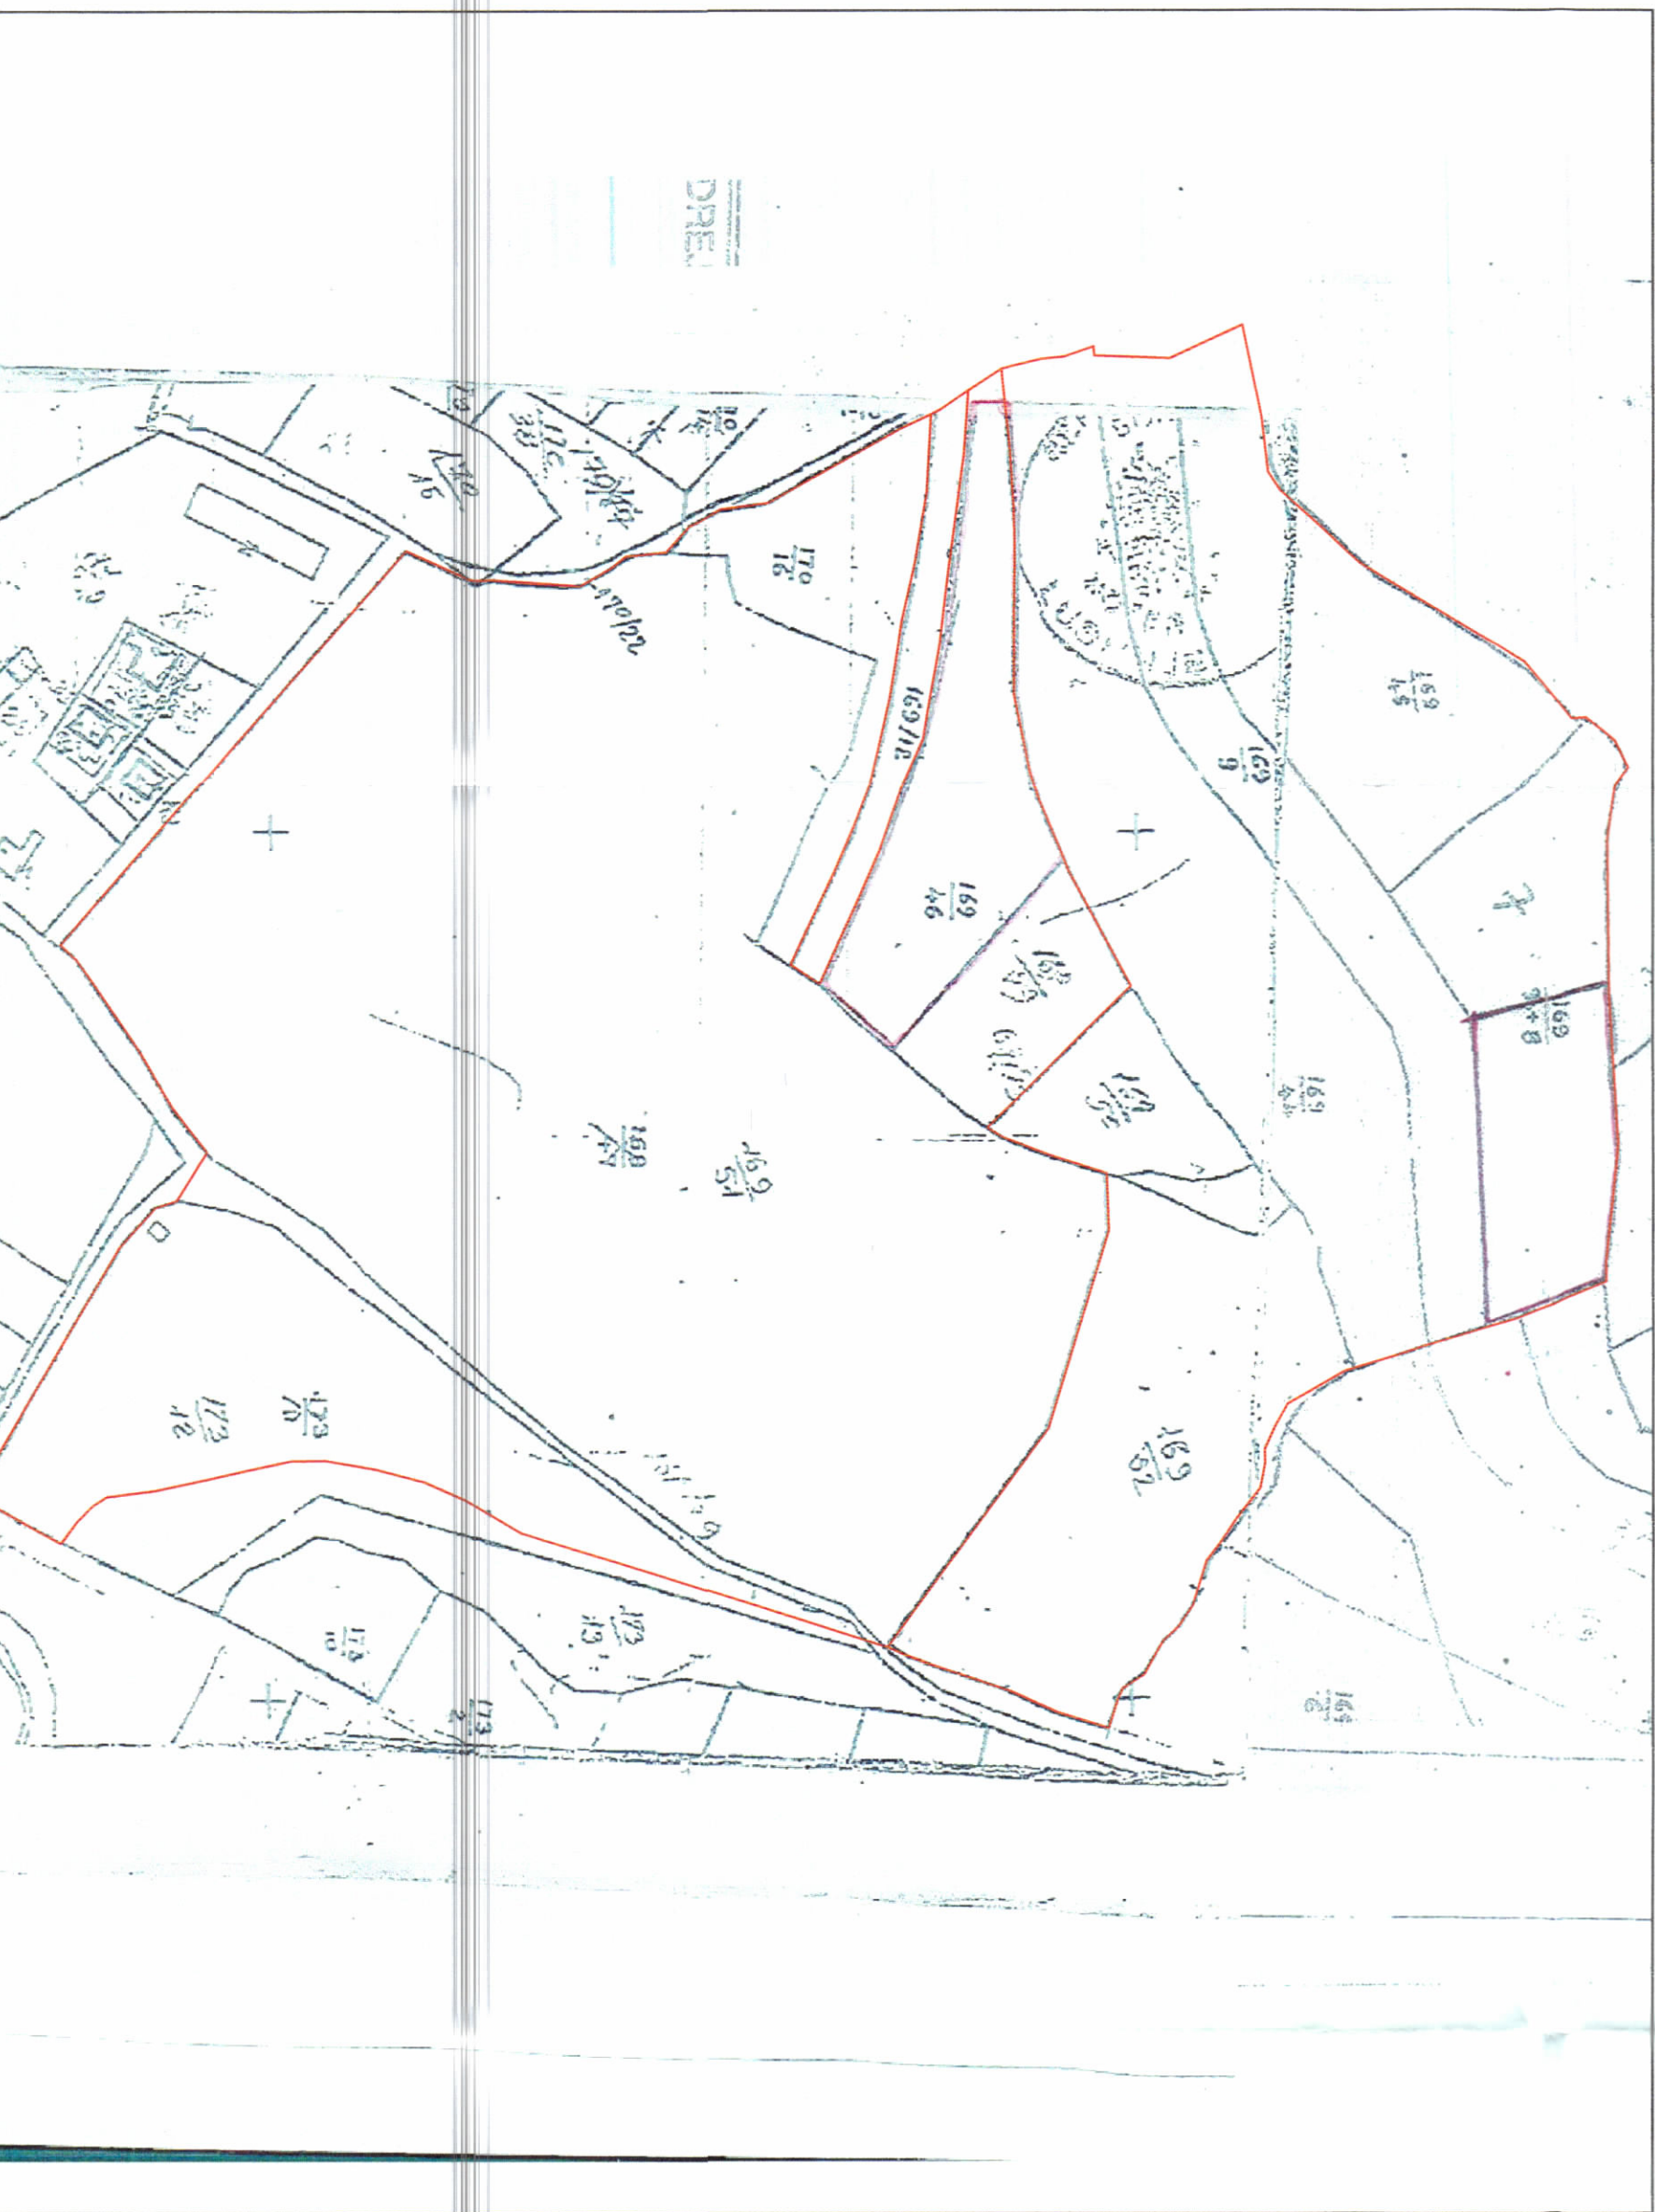

POZICIONI KADASTRAL SHK. 1:2000



HARTA TOPOGRAFIKE SHK. 1:2000



TREGUESIT E ZHVILLIMIT	
Sipërfaqja e truallit që zhvillohet	123380 M²
Sipërfaqja e truallit e zonë nga objektet	75 M²
Koeficienti i shfrytëzimit të truallit	0.06%
Intensiteti i ndërtimit	0.0006
Sipërfaqja e truallit e zonë nga panelet	68500 M²
Koeficienti i shfrytëzimit të truallit nga panelet	55.5%
Lartësia maksimale e strukturës nga kulla e sistemit	3.87m
Numri i kateve mbi tokë	1
Numri i kateve nën tokë	0
Kapaciteti i prodhimit vjetor	10MW

Parcelat e përkura nga zhvillimi i projektit:	
Nr. Pasurie 168/46 Zona Kadastrale 1020	Nr. Pasurie 169/7 Zona Kadastrale 1020
Nr. Pasurie 169/49 Zona Kadastrale 1020	Nr. Pasurie 169/6 Zona Kadastrale 1020
Nr. Pasurie 169/51 Zona Kadastrale 1020	Nr. Pasurie 169/9 Zona Kadastrale 1020
Nr. Pasurie 170/16 Zona Kadastrale 1020	Nr. Pasurie 169/12 Zona Kadastrale 1020
Nr. Pasurie 169/44 Zona Kadastrale 1020	Nr. Pasurie 169/45 Zona Kadastrale 1020
Nr. Pasurie 169/45 Zona Kadastrale 1020	Nr. Pasurie 169/50 Zona Kadastrale 1020
Nr. Pasurie 169/52 Zona Kadastrale 1020	

Zj. Belinda Balluku
Ministër i Infrastrukturës dhe Energjisë

Miratuar me Vendim të KKT Nr.23, Datë 04/10/2024

PËR RISHIKIMIN E KUSHTEVE TË LEJES SË NDËRTIMIT PËR OBJEKTIN:
“PARKU FOTOVOLTAIK SGX ENERGY SOL PARK”.
ME VENDNDODHJE NË BASHKINË E LUSHNJËS, ME ZHVILLUES SHOQËRINË
“SGX ENERGY” shpk

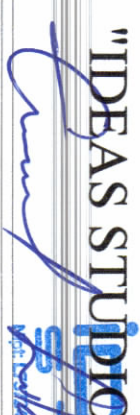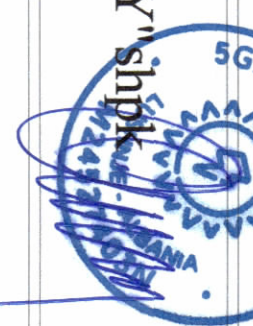EMËRTIMI I FLETËS:	Plani i vendosjes së strukturës për objektin: "PARKU FOTOVOLTAIK SGX ENERGY SOL PARK"	
POROSITËS:	"SGX ENERGY" shpk	
PROJEKTUES:	"IDFAS STUDIO" shpk  	
ZHVILLUES:	"SGX ENERGY" shpk	
FAZA E PROJEKTT:	PROJEKT ZBATIM	
SHKALLA 1: 1000	NR. I FLETES A-01	NR. I KOPIEVE 06/06 - 06/06