

LEJE NDËRTIMI PËR OBJEKTIN: "NDËRTIMI E IMPIANTIT GJENERUES TË ENERGISË ELEKTRIKE FOTOVOLTAIKE, ME KAPACITET TË INSTALUAR 2 MW, DHE VEPRAVE NDËHMËSE", ME VENDNDODHJE BASHKIA FIER, ME SUBJEKT ZHVILLUES SHOQËRINË "GREEN ENERGY" SH.P.K.




REPUBLIKA E SHQIPËRISË  
KËSHILLI KOMBËTAR I TERRITORIT

MIRATOHET

KRYETARI I K.K.T


Z. EDI RAMA

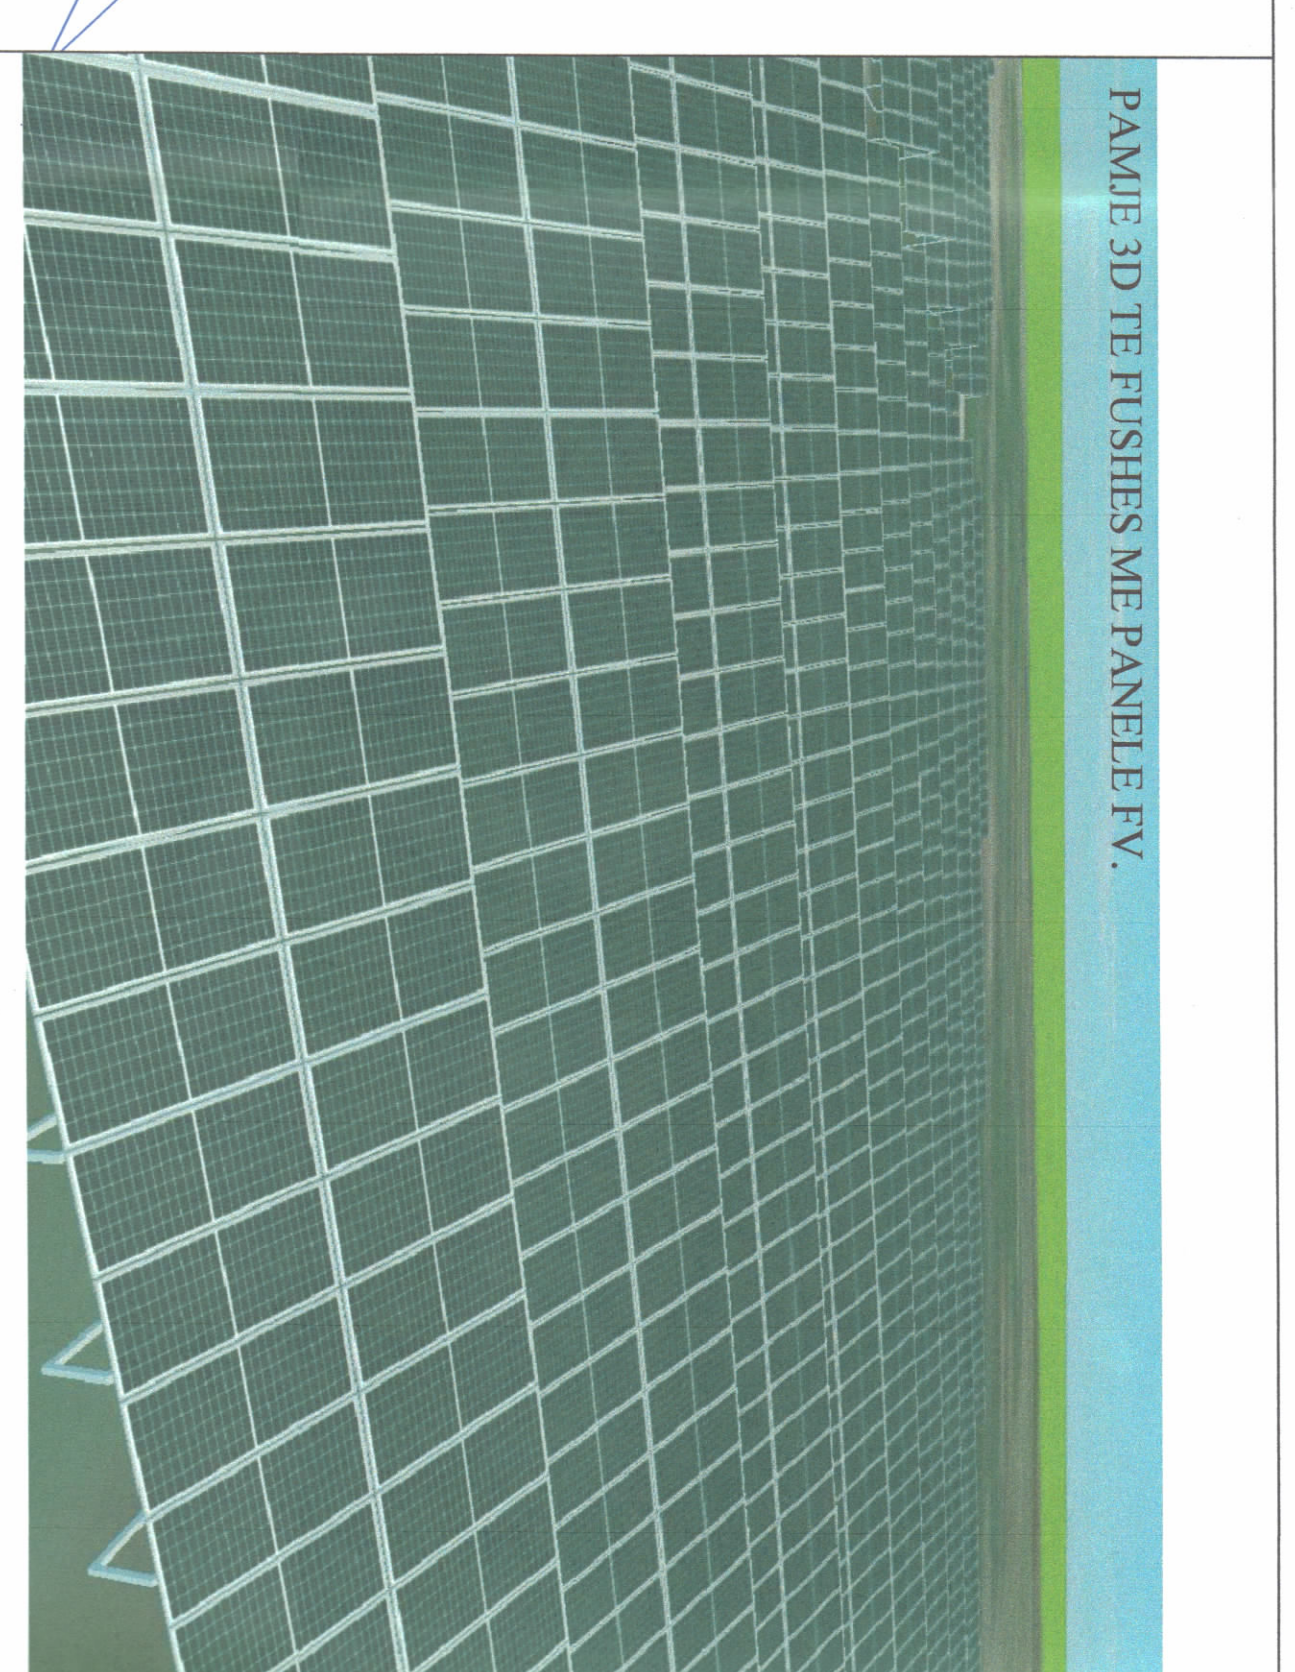

PAMJE 3D E KABINA ELEKTRIKE




PAMJE 3D E MODULEVE.

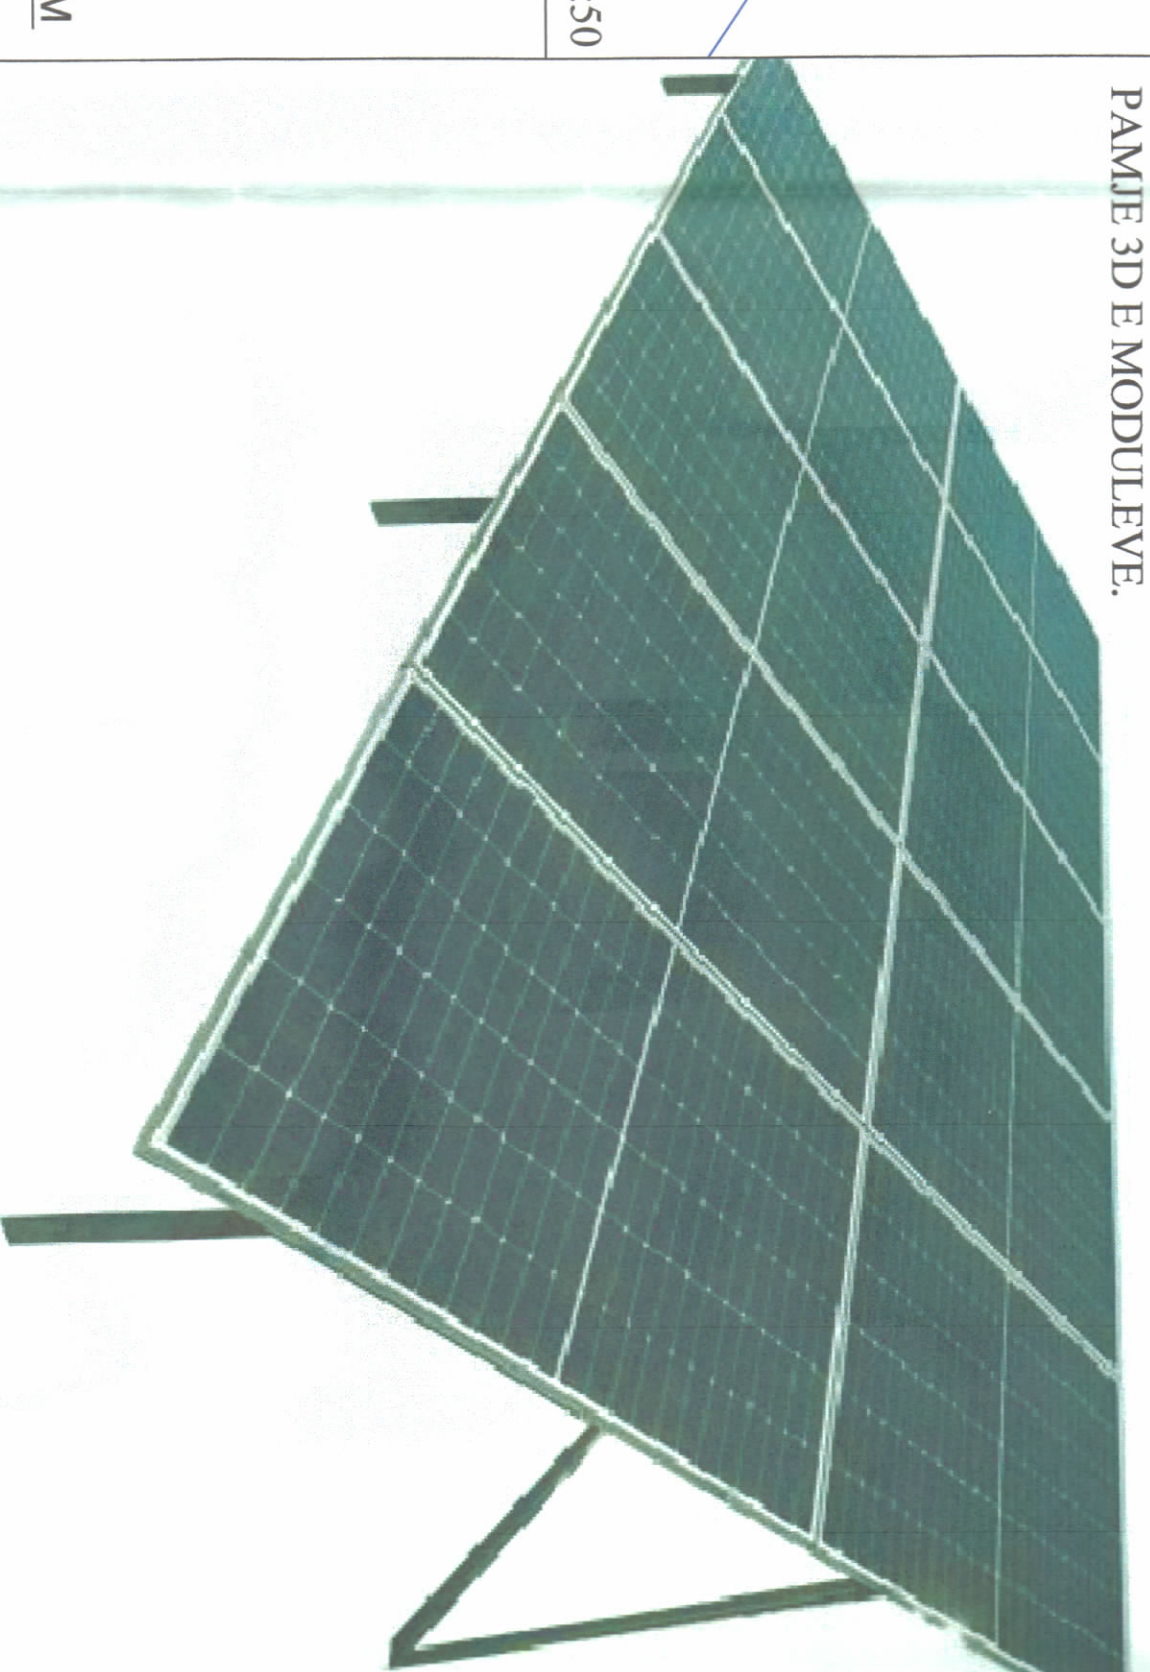

MODULI FOTOVOLTAIK  
"LRS-72-HBD 550 M" SH. 1:50  
1.134M  
2.278M  
0.035M

PAMJE TREDIMENSIONALE

PLANI I VENDOSJES SË IMPIANTIT FOTOVOLTAIK SHK. 1:1000

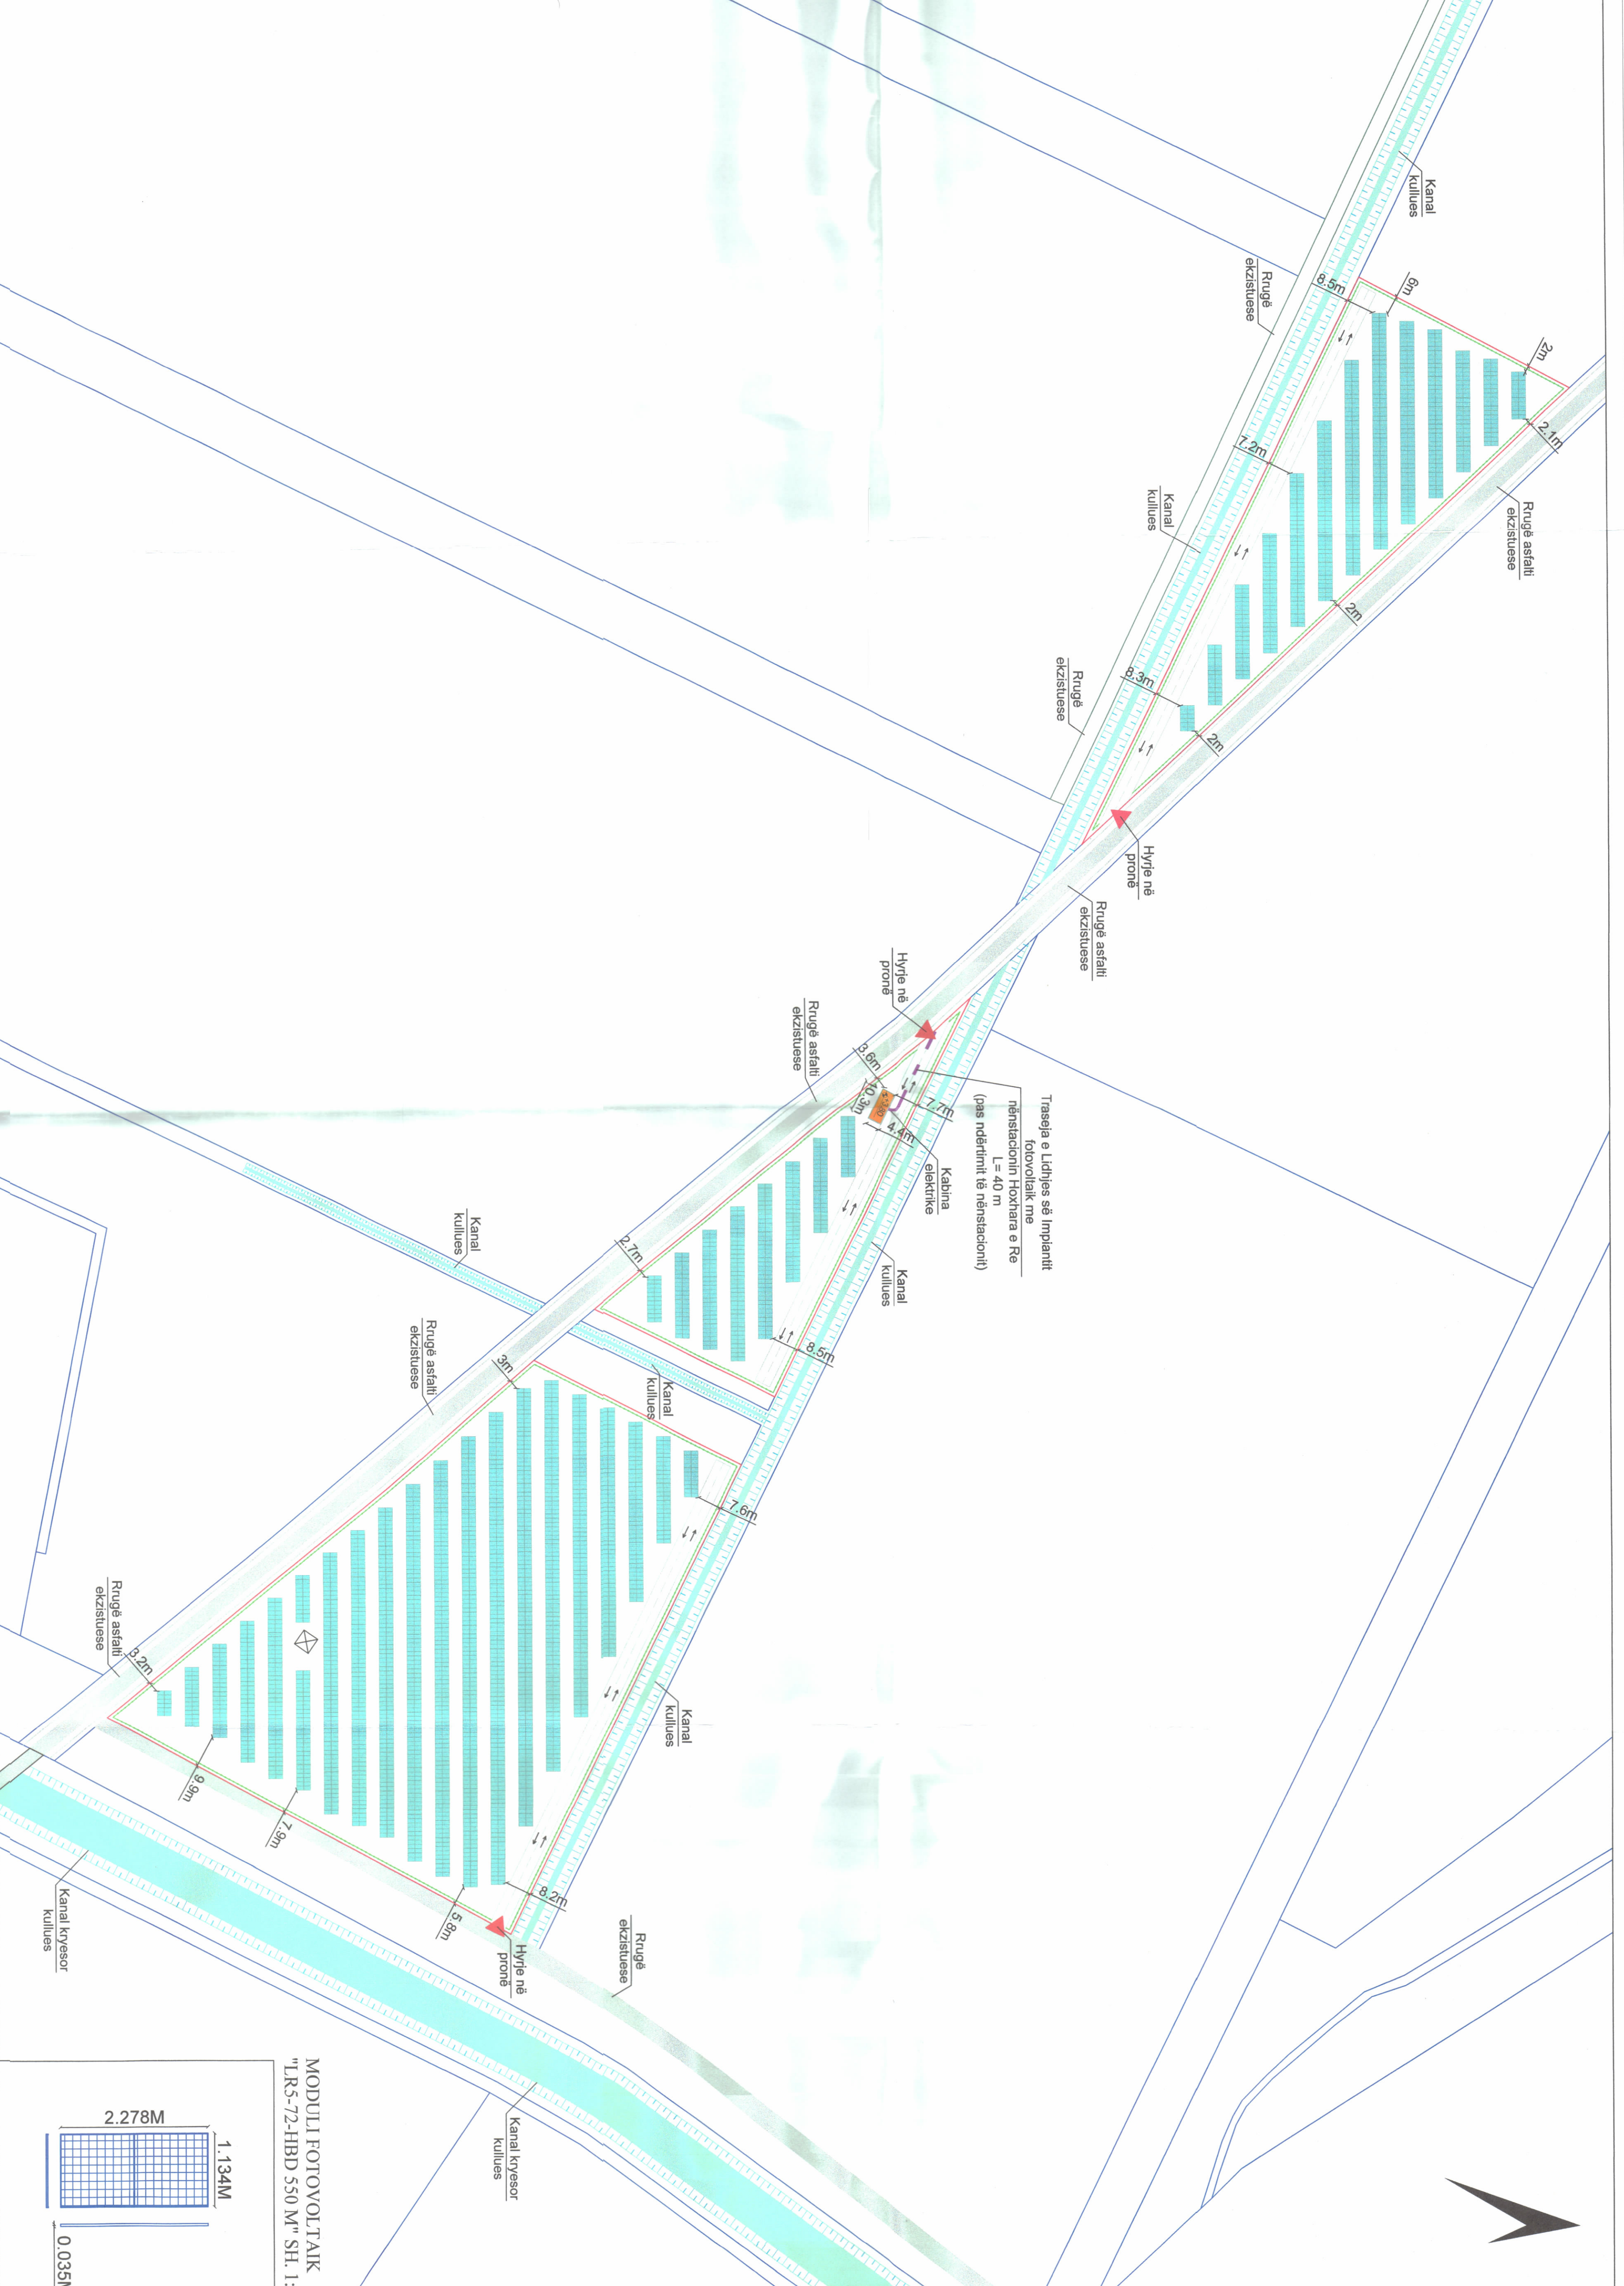

TREKËSIT E ZHVILLIMIT:

- Sipërfaqe e përgjithshme e pronës:
- Sipërfaqe e tokës e zënë nga struktura (gijurna):
- Sipërfaqe e përgjithshme e ndërtimit:
- Sipërfaqe e pronës e zënë nga panelët fotovoltaikë:
- Lartësia maksimale e strukturës nga niveli i kuotës së sistemit:
- Lartësia maksimale e strukturës së paneleve:
- Niveli i katëve mbi tokë:
- Niveli i katëve nën tokë:
- Fuqia e instaluar e sistemit në AC:
- Prodhim i vjetor i parashkuar:

- 28 300 m<sup>2</sup>
- 47 m<sup>2</sup>
- 10 187 m<sup>2</sup>
- 3,8 m
- 2,65 m
- 1 kat
- 0 kat
- 2 MW
- 3 277 MW/h/vit

TREGUES TEKNIK: Impianti fotovoltaik "GREEN ENERGY"

Zona Kadastrale: 3358  
Nr. i pasurisë: 698 (7300 m<sup>2</sup>); 236/1 (4000 m<sup>2</sup>); 273/9 (17000 m<sup>2</sup>);


**Kufizimet**  
Veri: 689; 687  
Lindje: 142  
Jug: 686; 689  
Perëndim: 699

**Distancat nga kufiri i pronës**  
Veri: 2,0 m - 8,5 m  
Lindje: 5,8 m - 9,9 m  
Jug: 2,7 m - 8,5 m  
Perëndim: 2,0 m - 6,0 m

LEGJENDË:

- KUJERË I PASURISË
- REZERVIMI I PRONËS
- PASAZH
- KABINA ELEKTRIKE

POZICIONI KADASTRAL SHK. 1:2000  
Zona kadastrale Nr. 3358, Nr. pasurisë 698 (7300 m<sup>2</sup>); 236/1 (4000 m<sup>2</sup>); 273/9 (17000 m<sup>2</sup>); Sipërfaqja 28 300 m<sup>2</sup>

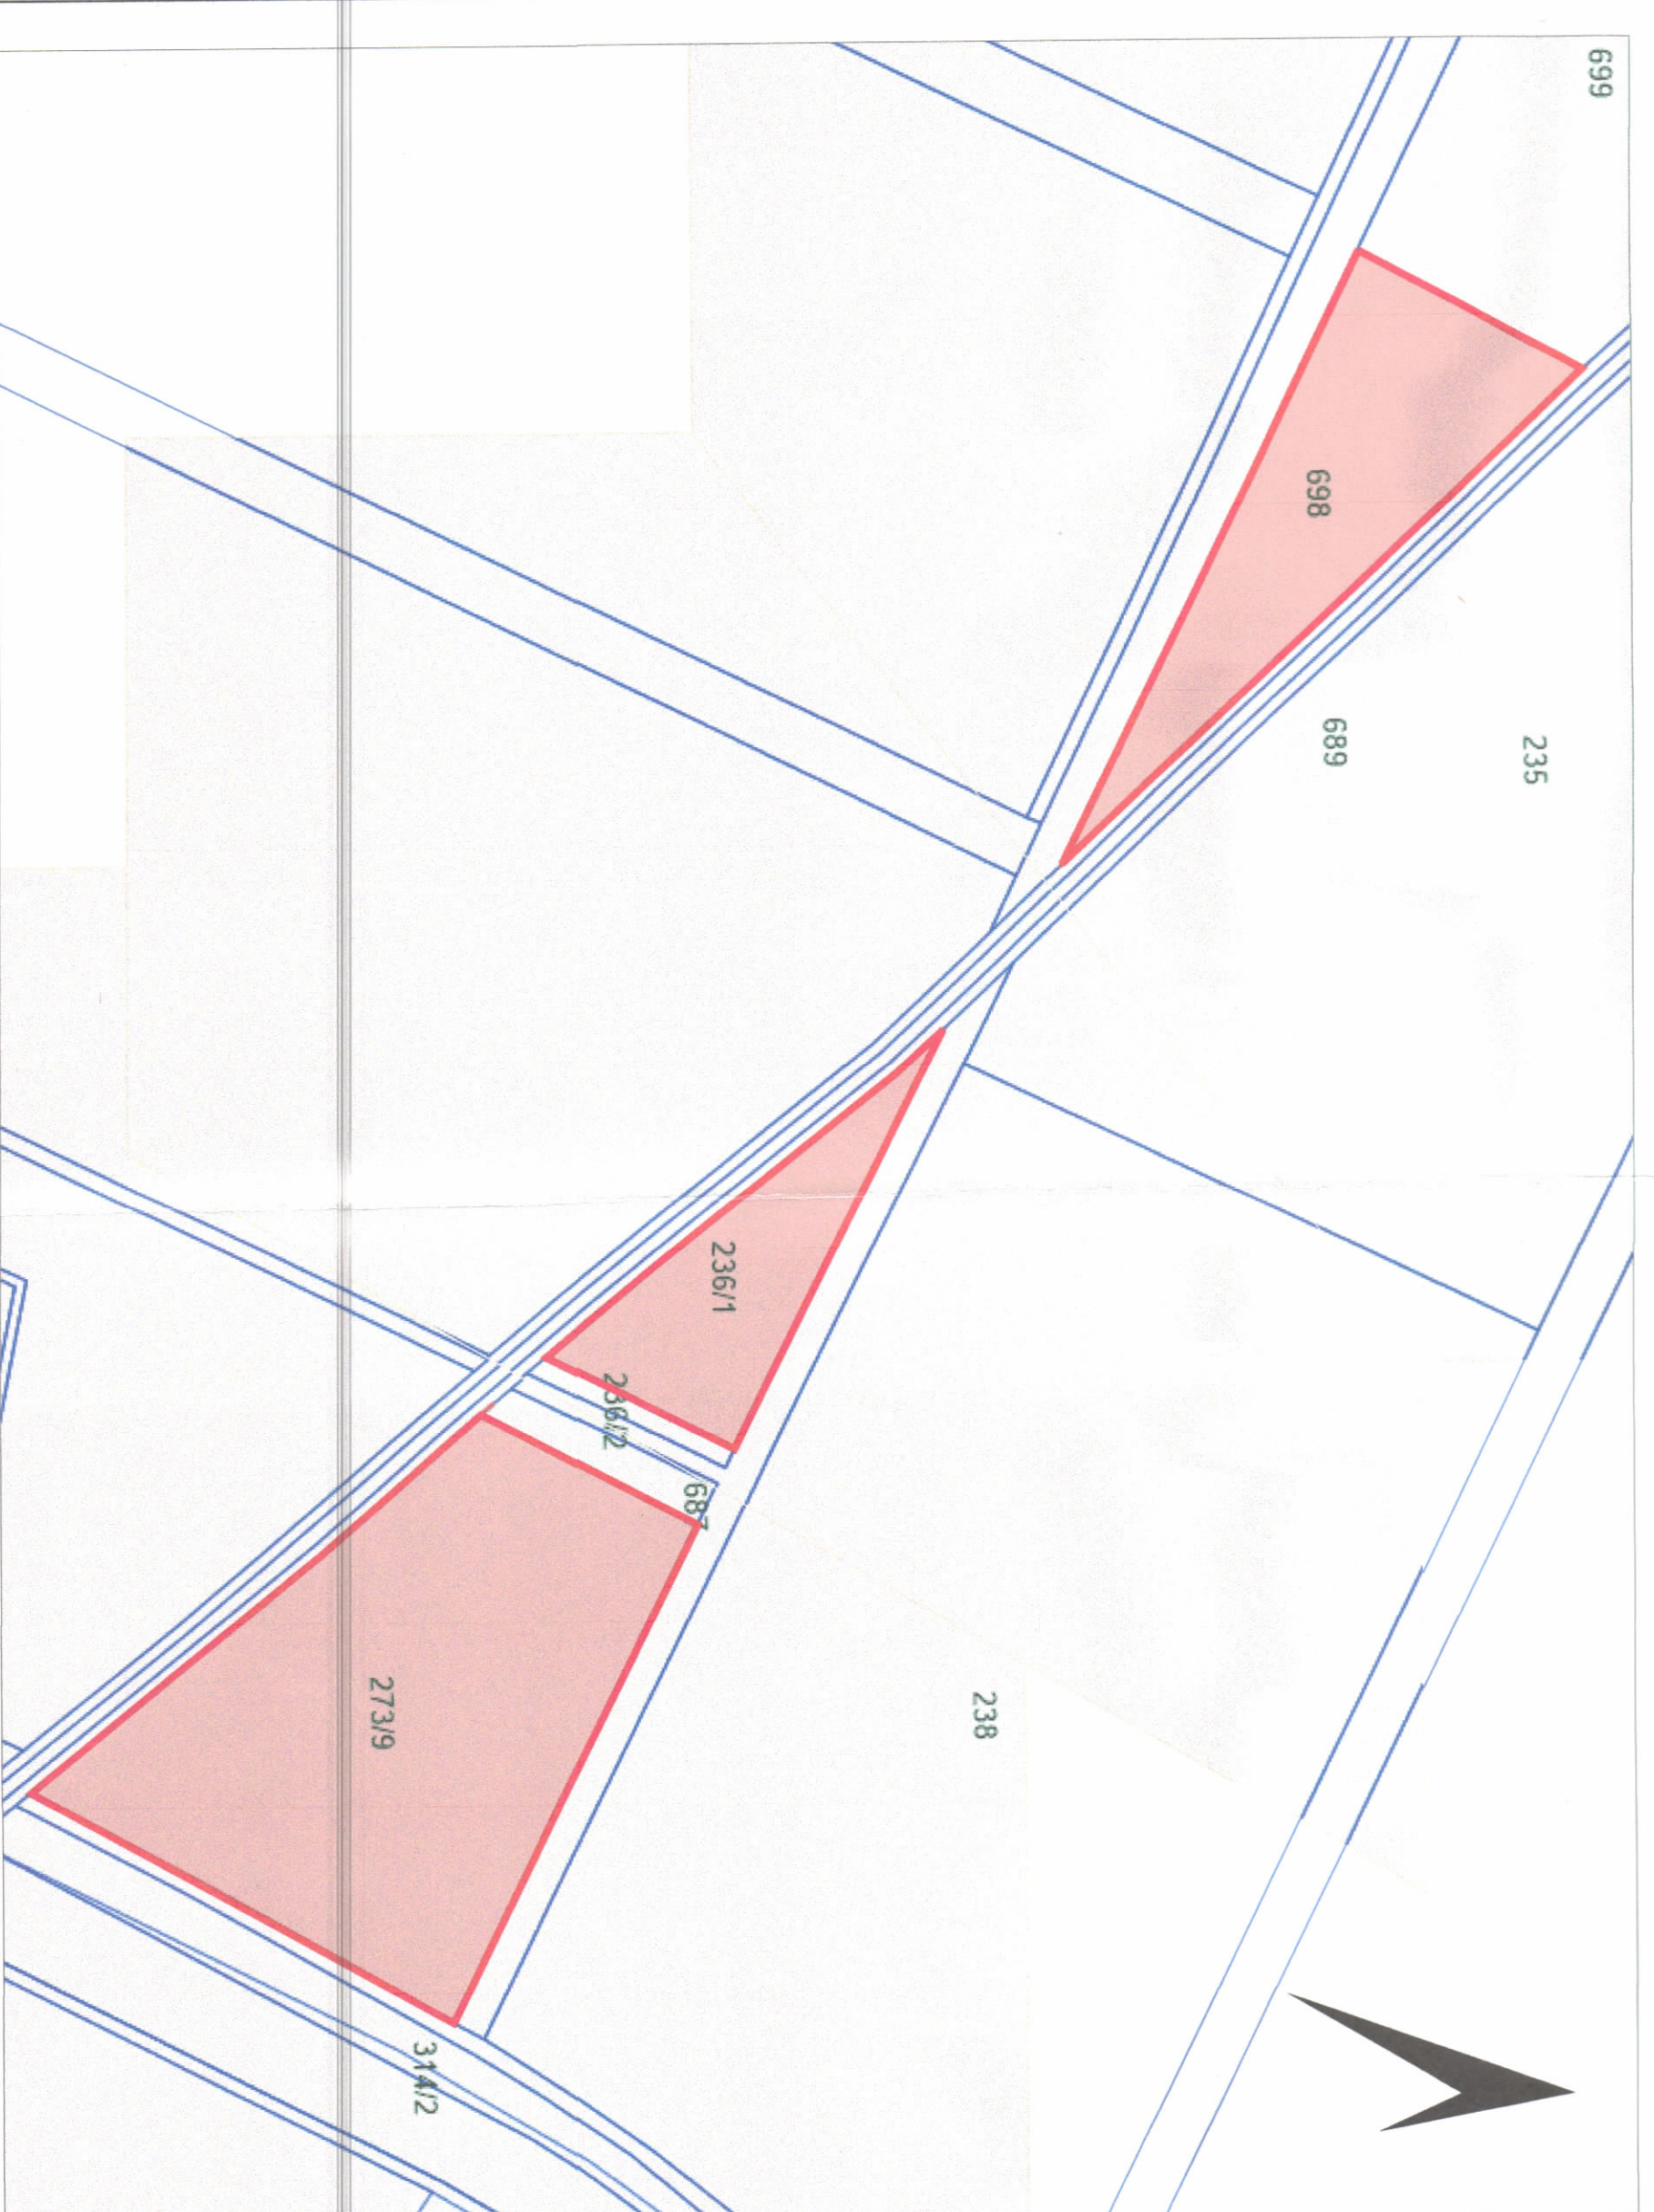

HARTA TOPOGRAFIKE SHK. 1:2000

KODORINJA AUTORIZUE TE KONTRATIT I PRONËS KOSHAJ		KODORINJA AUTORIZUE TE KONTRATIT I PRONËS KOSHAJ	
PKA	E	PKA	E
1	4467/71/302	43102/88/231	N
2	4468/15/302	43102/88/232	N
3	4469/15/302	43102/88/233	N
4	4470/15/302	43102/88/234	N
5	4471/15/302	43102/88/235	N
6	4472/15/302	43102/88/236	N
7	4473/15/302	43102/88/237	N
8	4474/15/302	43102/88/238	N
9	4475/15/302	43102/88/239	N
10	4476/15/302	43102/88/240	N

Sipërfaqja = 7300 m<sup>2</sup>

KODORINJA AUTORIZUE TE KONTRATIT I PRONËS KOSHAJ		KODORINJA AUTORIZUE TE KONTRATIT I PRONËS KOSHAJ	
PKA	E	PKA	E
1	4477/15/302	43102/88/241	N
2	4478/15/302	43102/88/242	N
3	4479/15/302	43102/88/243	N
4	4480/15/302	43102/88/244	N
5	4481/15/302	43102/88/245	N
6	4482/15/302	43102/88/246	N
7	4483/15/302	43102/88/247	N
8	4484/15/302	43102/88/248	N
9	4485/15/302	43102/88/249	N
10	4486/15/302	43102/88/250	N

Sipërfaqja = 17000 m<sup>2</sup>

EMËRTIMI I FLETËS:	Plani i vendosjes së strukturës
POROSITËS:	"GREEN ENERGY" SH.P.K. "Green Energy"
PROJEKTUES:	"STUDIOPROJEKT" SH.P.K. Ak. Emri: DERMISHI A.10722
ZHVILLUES:	"GREEN ENERGY" SH.P.K.
FAZA E PROJEKTIT:	PROJEKT ZBATIMI
SHKALLA 1:50 / 1:2000	NR. I FLETËS A-01
	NR. I KOPJEVE 01/06 - 06/06

LEJE NDËRTIMI PËR OBJEKTIN: "NDËRTIMI E IMPIANTIT GJENERUES TË ENERGISË ELEKTRIKE FOTOVOLTAIKE, ME KAPACITET TË INSTALUAR 2 MW, DHE VEPRAVE NDËHMËSE", ME VENDNDODHJE BASHKIA FIER, ME SUBJEKT ZHVILLUES SHOQËRINË "GREEN ENERGY" SH.P.K.

Miratuar me Vendim të KKT Nr. 52, Datë 31 /07/2024

Ministër i Infrastrukturës dhe Energjisë

Zoi, Belinda Balluku