

LEJE NDRËRTIMI PËR OBJEKTIN: PORT JAHTESH ME VENDODHJE NË KEPIN E RODONIT, BASHKIA DURRËS
ME SUBJEKT ZHVILLUES SHOQËRINË MARINA RODON SHPK



REPUBLIKA E SHQIPËRISË
KËSHILLI KOMBËTAR I TERRITORIT


MIRATOHET

KRYETARI I K.K.T


Z. EDI RAMA




Znj. BELINDX BALUKU
Ministër i Infrastrukturës dhe Energjisë

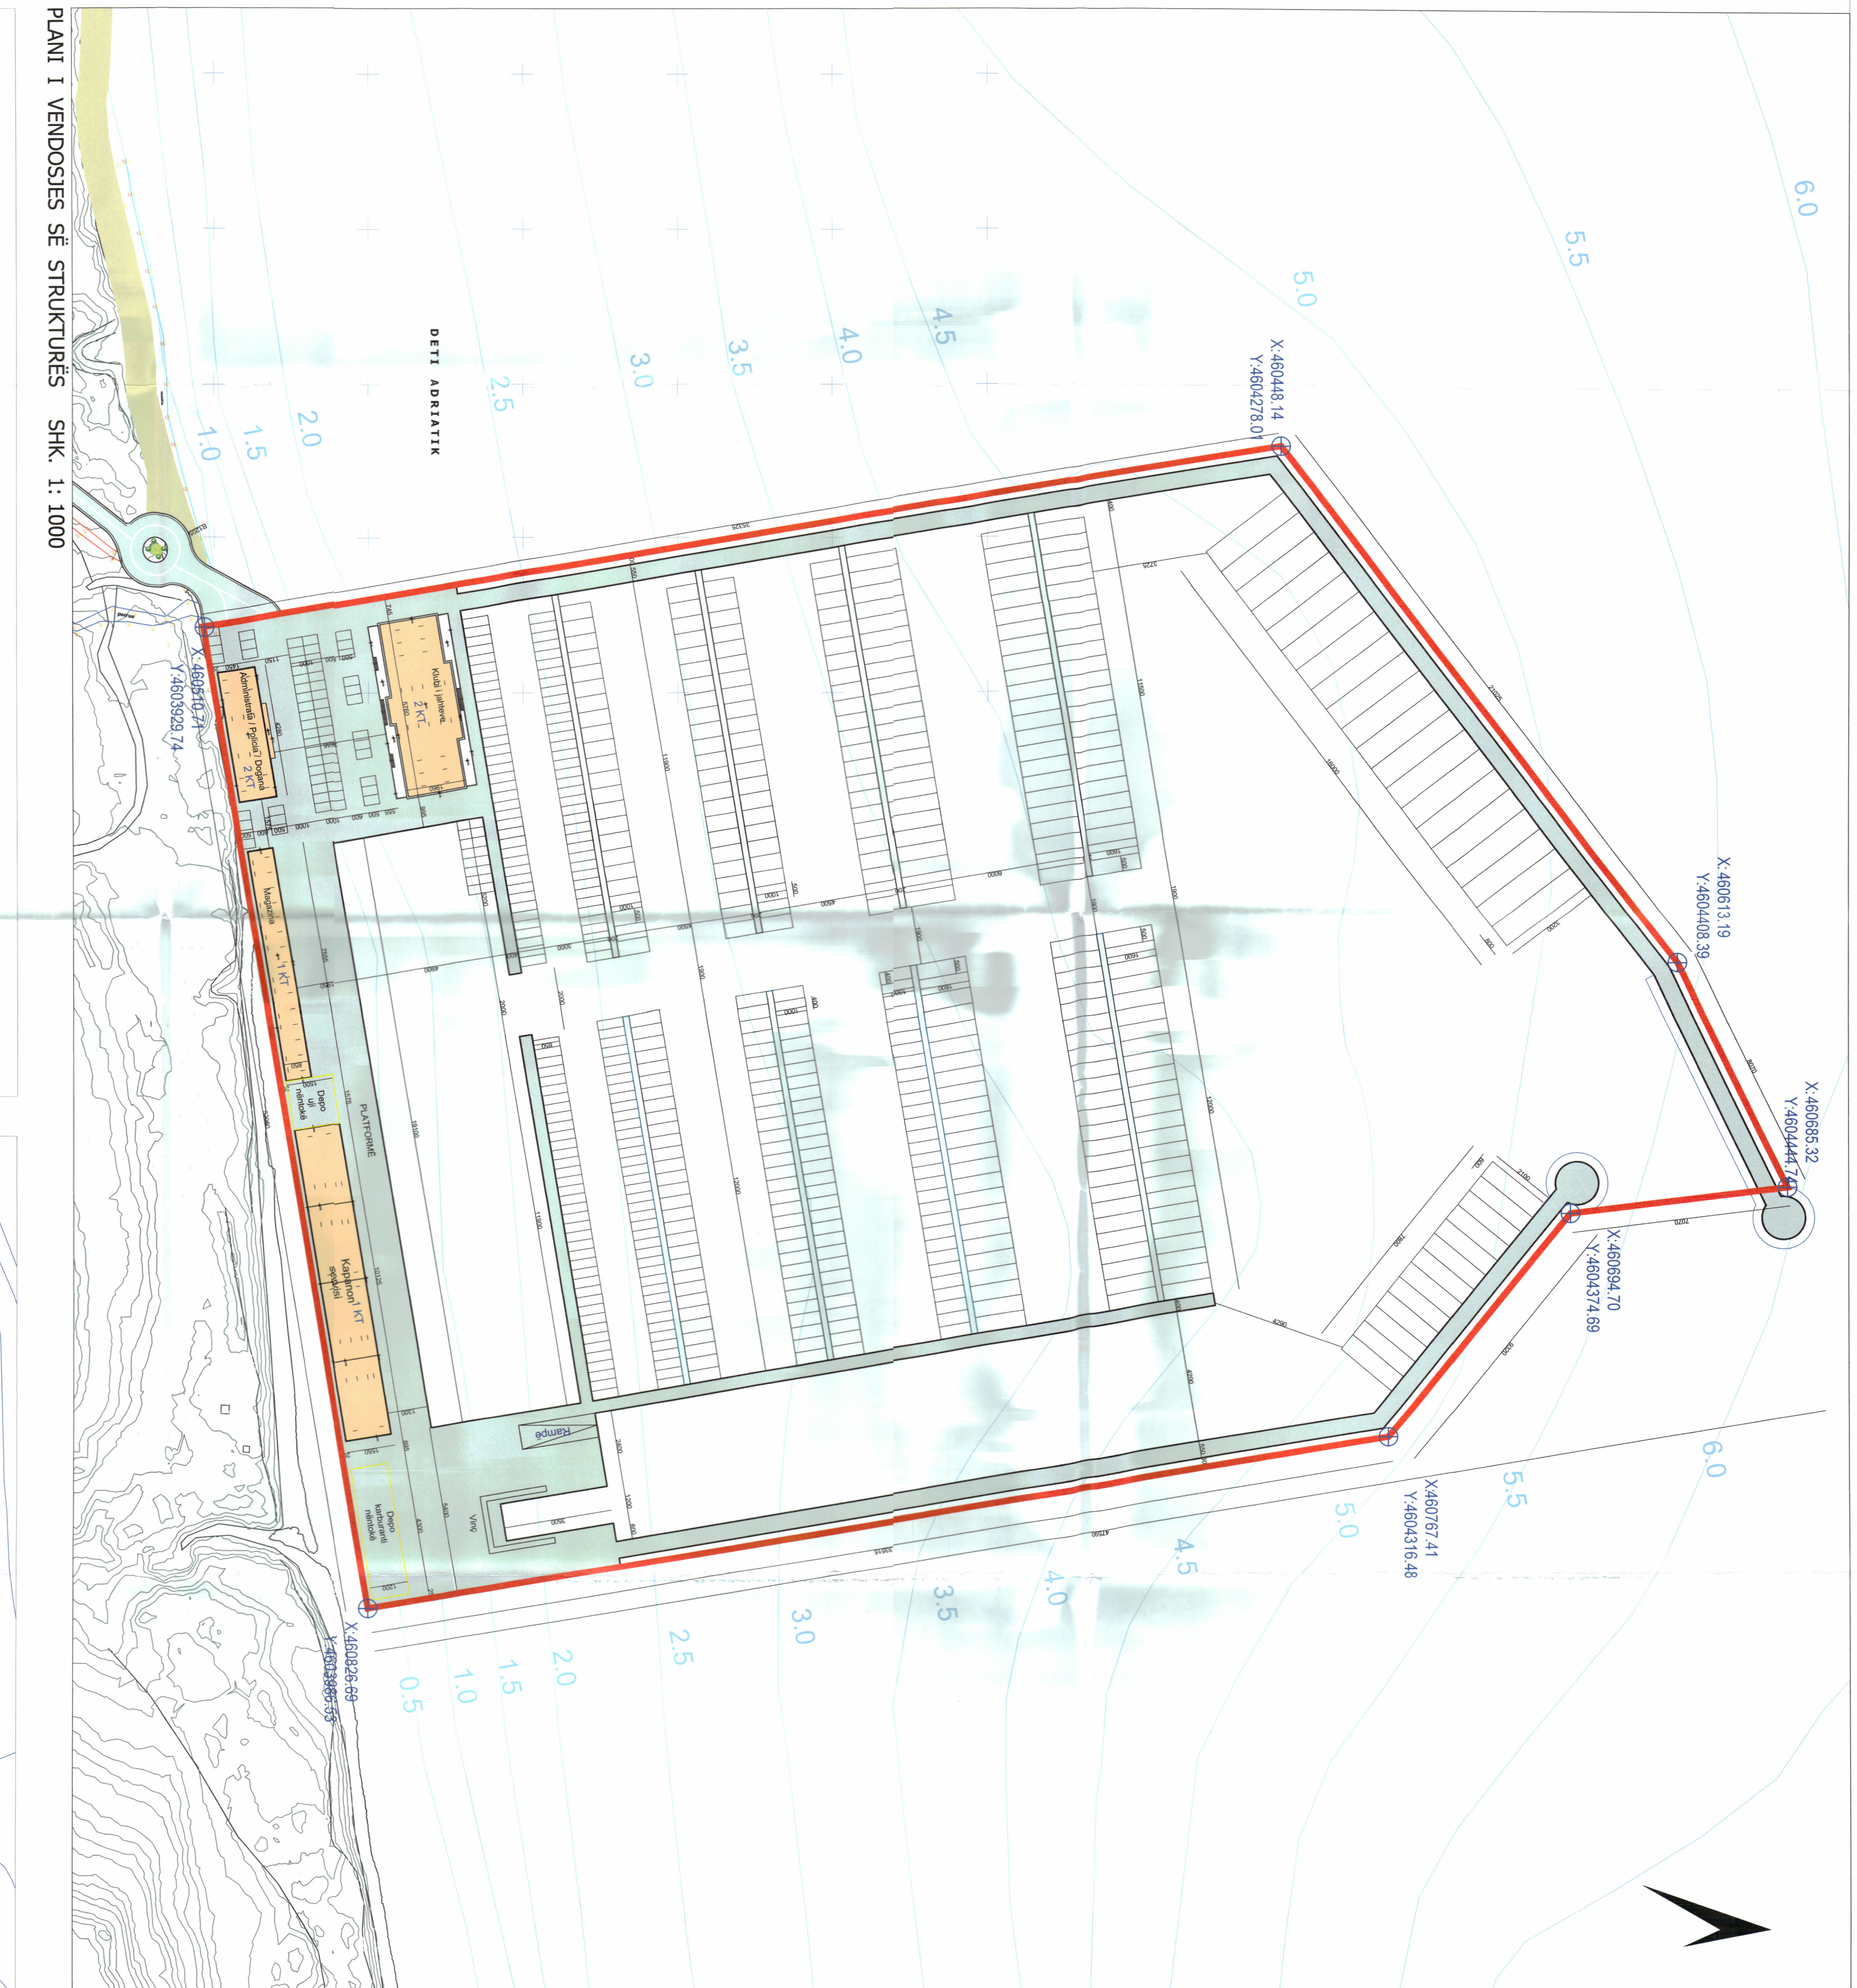

PLANI I VENDOSIES SË STRUKTURËS SHK. 1: 1000

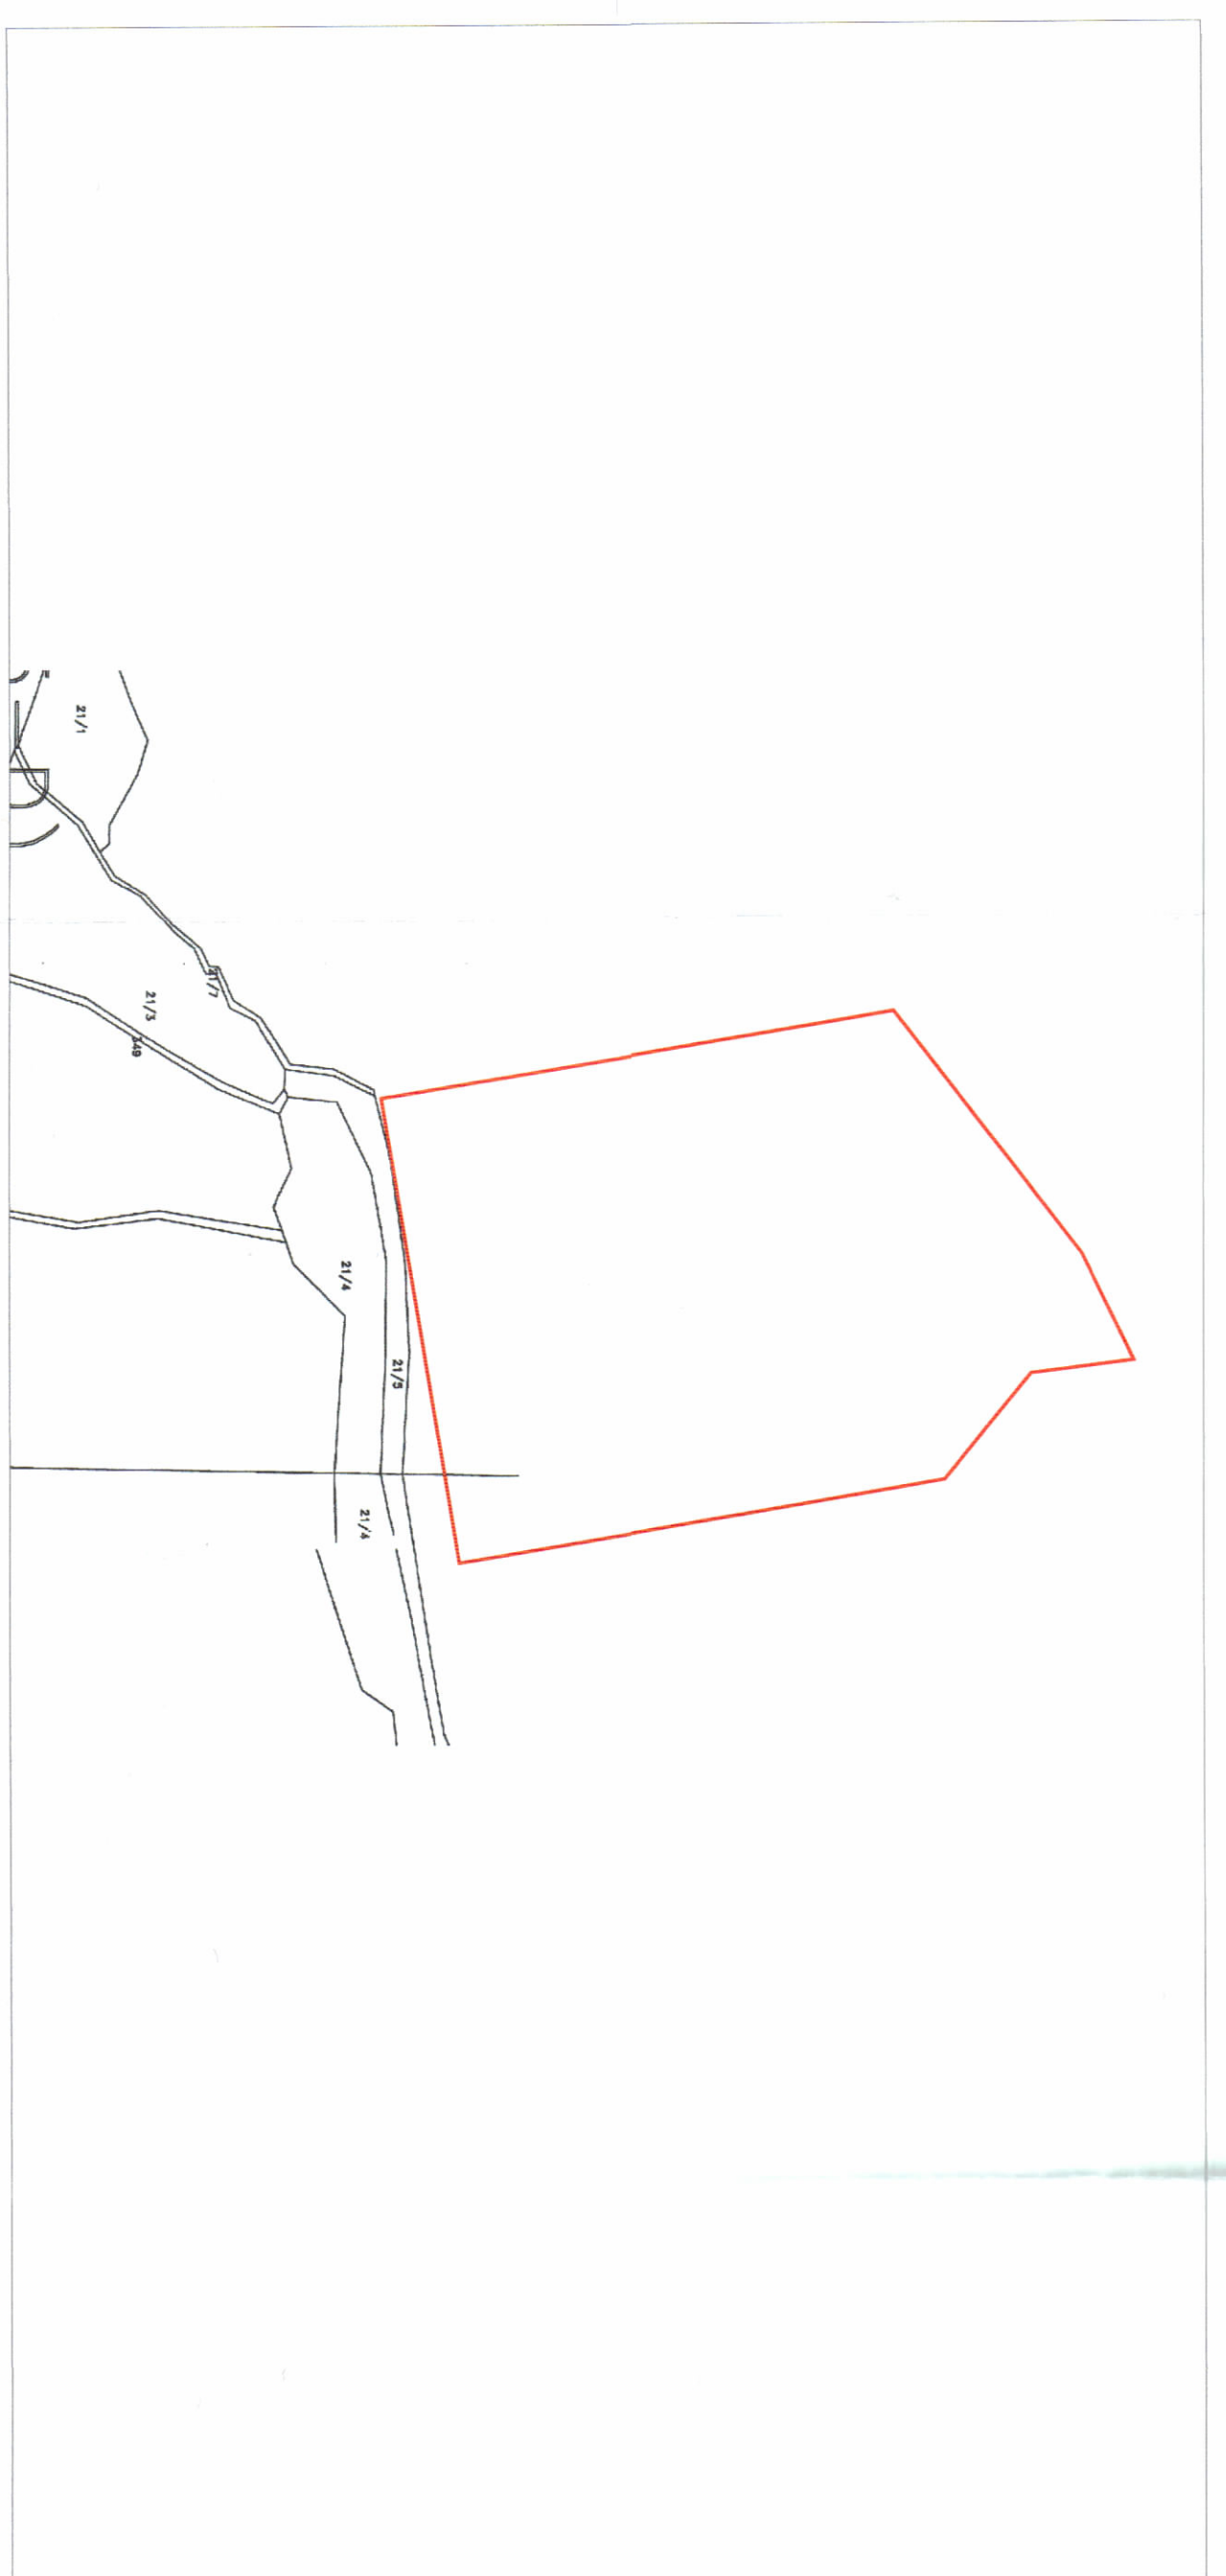

POZICIONI KADASTRAL SHK. 1:5000

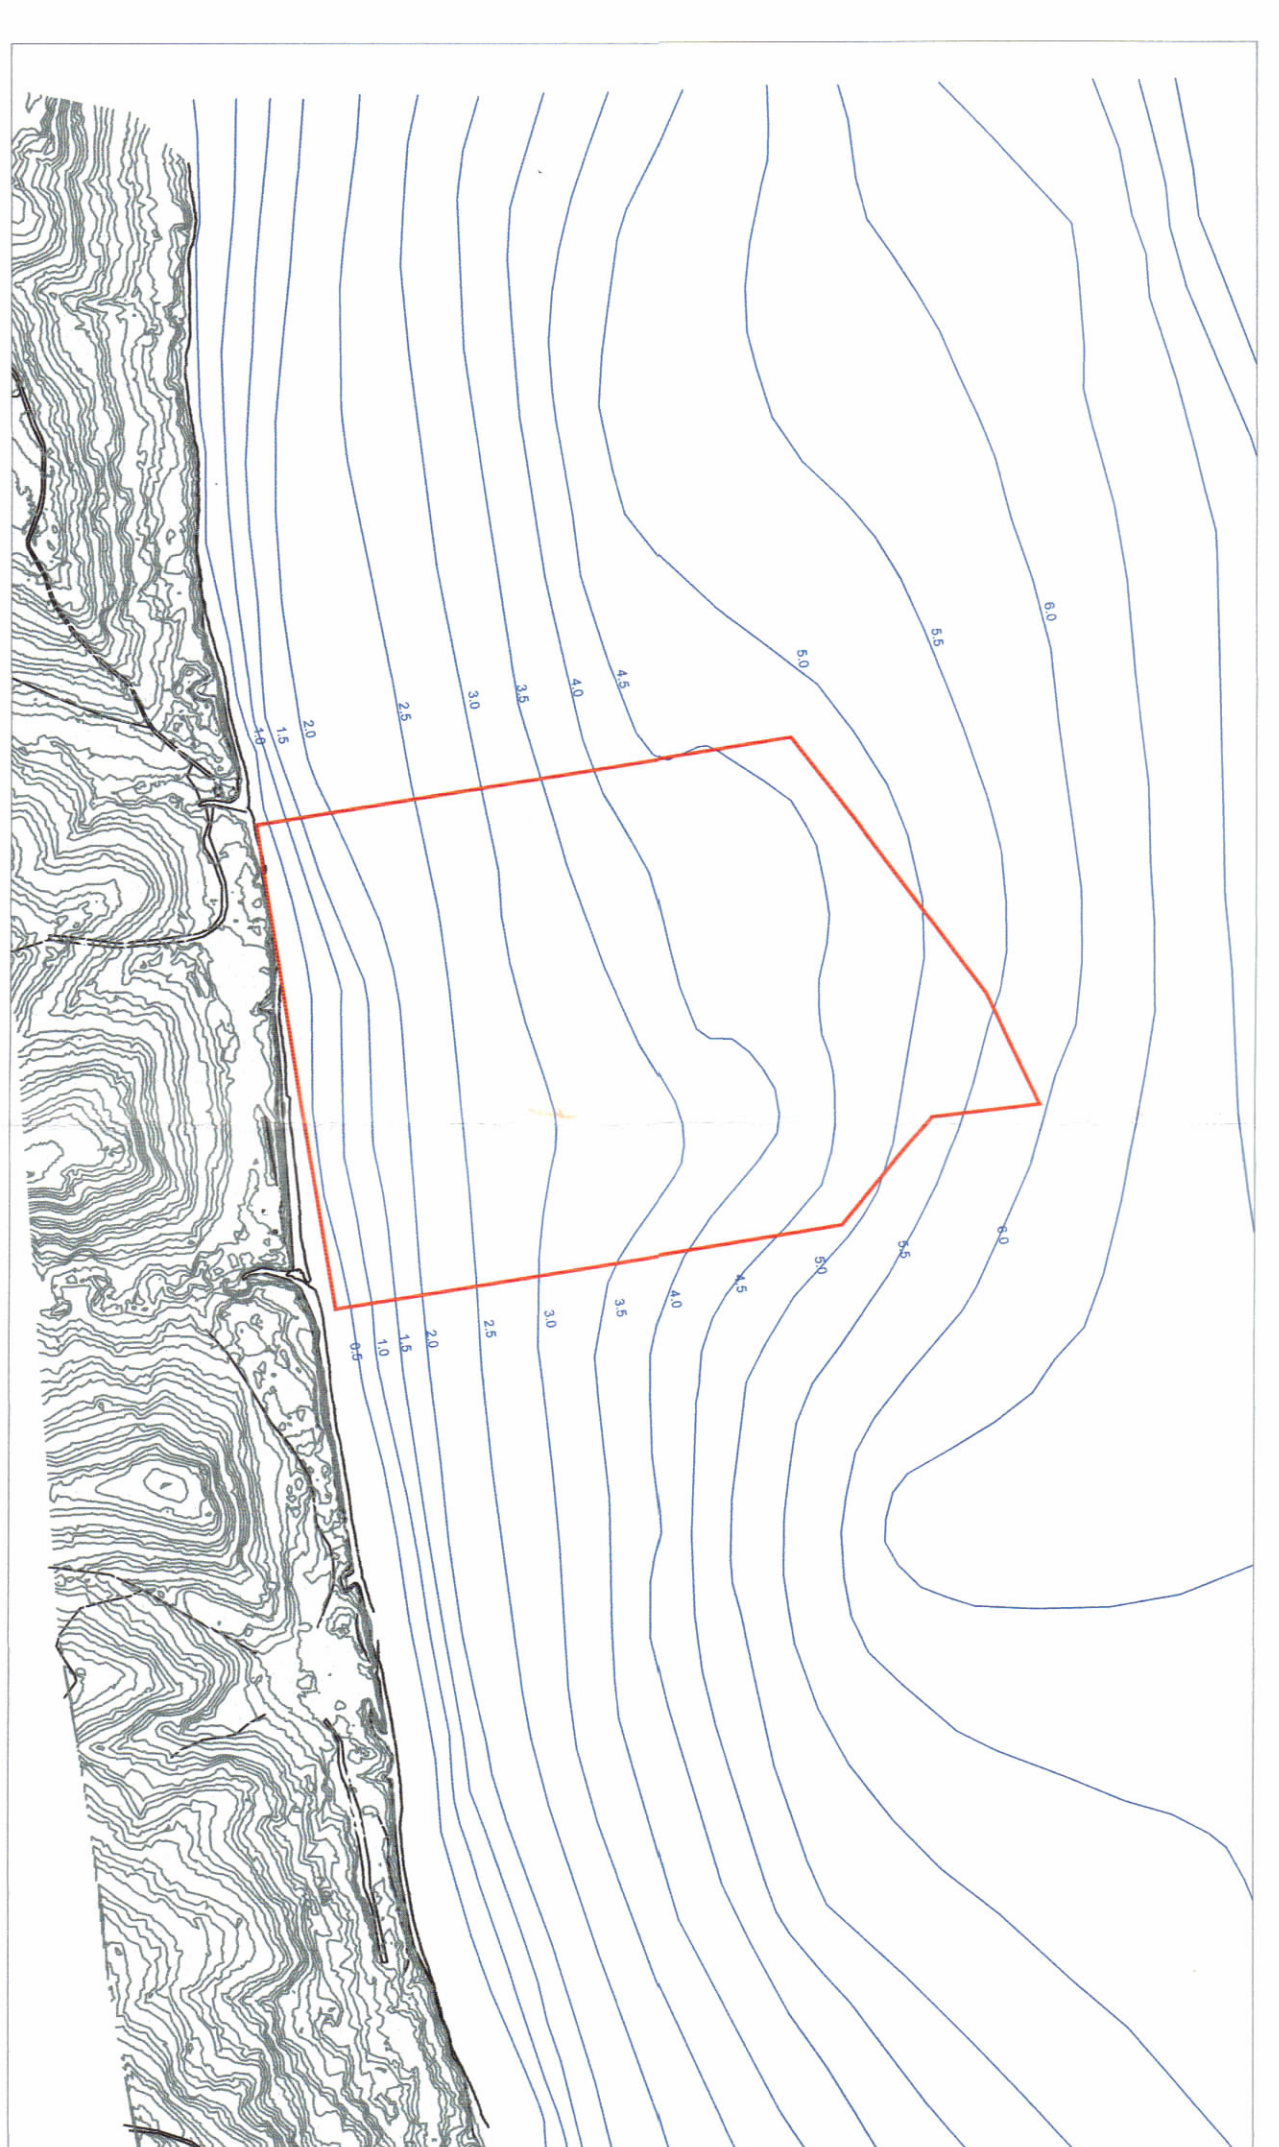

HARTA TOPOGRAFIKE SHK. 1:5000

| LEGJENDA | |
|----------|--------------------------------|
| | Objektet |
| | Vend parkim i jahteve |
| | Platforma e portit |
| | Rrugë hyrëse |
| | Depo ujtkarburanti |
| | Kufiri i Prones |
| | Pika koordinative sipas KRGJSH |
| | Poste ankorimi |
| | Parkim automjete |

TREGUESIT E ZHVILLIMIT PORTI I JAHTEVE

Numri i vendqëndrimit të barkave: 550
Sipërfaqe e përgjithshme e portit të jahteve: 131 086 m²
Sipërfaqe e akuatoriumit: 100 795 m²

Sipërfaqe e platformes beton/arme te portit: 23 212 m²
Sipërfaqe e gjurmes se objekteve te portit: 3 919 m²
Sipërfaqe totale e ndërtimit të objekteve: 5 237 m²

Sipërfaqe e dallgëthyesëve: 5 257 m²
Sipërfaqe e pontleve te portit: 1 904 m²
Gjerësia e portit: 320.6 ml
Gjatësia e portit: 475.9 ml

Nr. i katëve mbi tokë: 2
Nr. i katëve nën tokë: 0

Lartësia maksimale e ndërtesave: 11.37 m

| | | | |
|---|--|--------------------|--|
| Miratuar me Vendim të KKT Nr. 53, Datë 18/10/2023 | | | |
| LEJE NDRËRTIMI PËR OBJEKTIN: PORT JAHTESH ME VENDODHJE NË KEPIN E RODONIT, BASHKIA DURRËS ME SUBJEKT ZHVILLUES SHOQËRINË MARINA RODON SHPK | | | |
| EMËRTIMI I FLETËS: | HARTA E PLANVENDOSIES SË STRUKTURARAVE | | |
| PROJEKTUES: | PROJECT & DESIGN SHPK UTS-01 shpk | | |
| ZHVILLUES: | MARINA RODON sh.p.k. | | |
| FAZA E PROJEKTTI: | PROJEKT ZBATIMI | | |
| SHKALLA 1: 500 | NR. I FLETËS A-01 | NR. I KODËVE 05/06 | |