


LEJE NDËRTIMI PËR OBJEKTIN: "SHITESË ANËSORE E INSTITUTIT TË MJEKËSISË LIGJORE, "NDËRTIMI I DHOMËS FRIGORIFERIKE KUFOMAMBAJTËSË", ME VENDNDODHJE NË BASHKINË TIRANË DHE ME ZHVILLUES "INSTITUTIN E MJEKËSISË LIGJORE"



REPUBLIKA E SHQIPËRISË  
KËSHILLI KOMBËTAR I TERRITORIT

MIRATOHET


KRYETARI I K.K.T

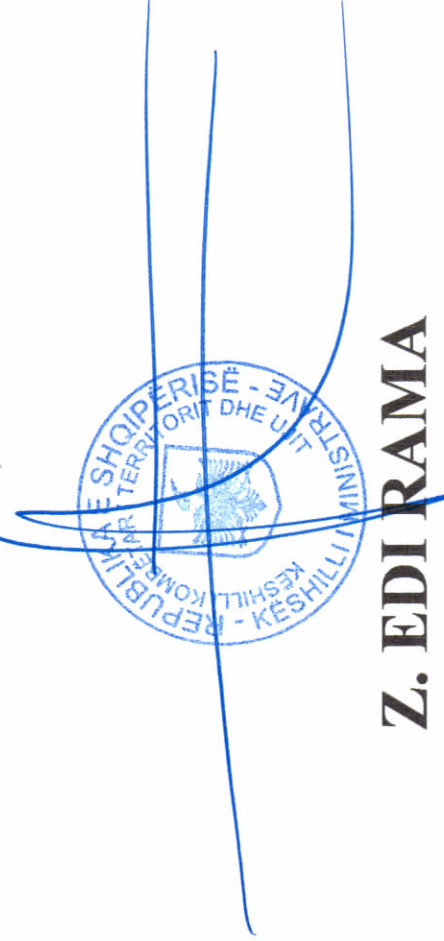

Z. EDI RAMA




PAMJE TREDIMENSIONALE

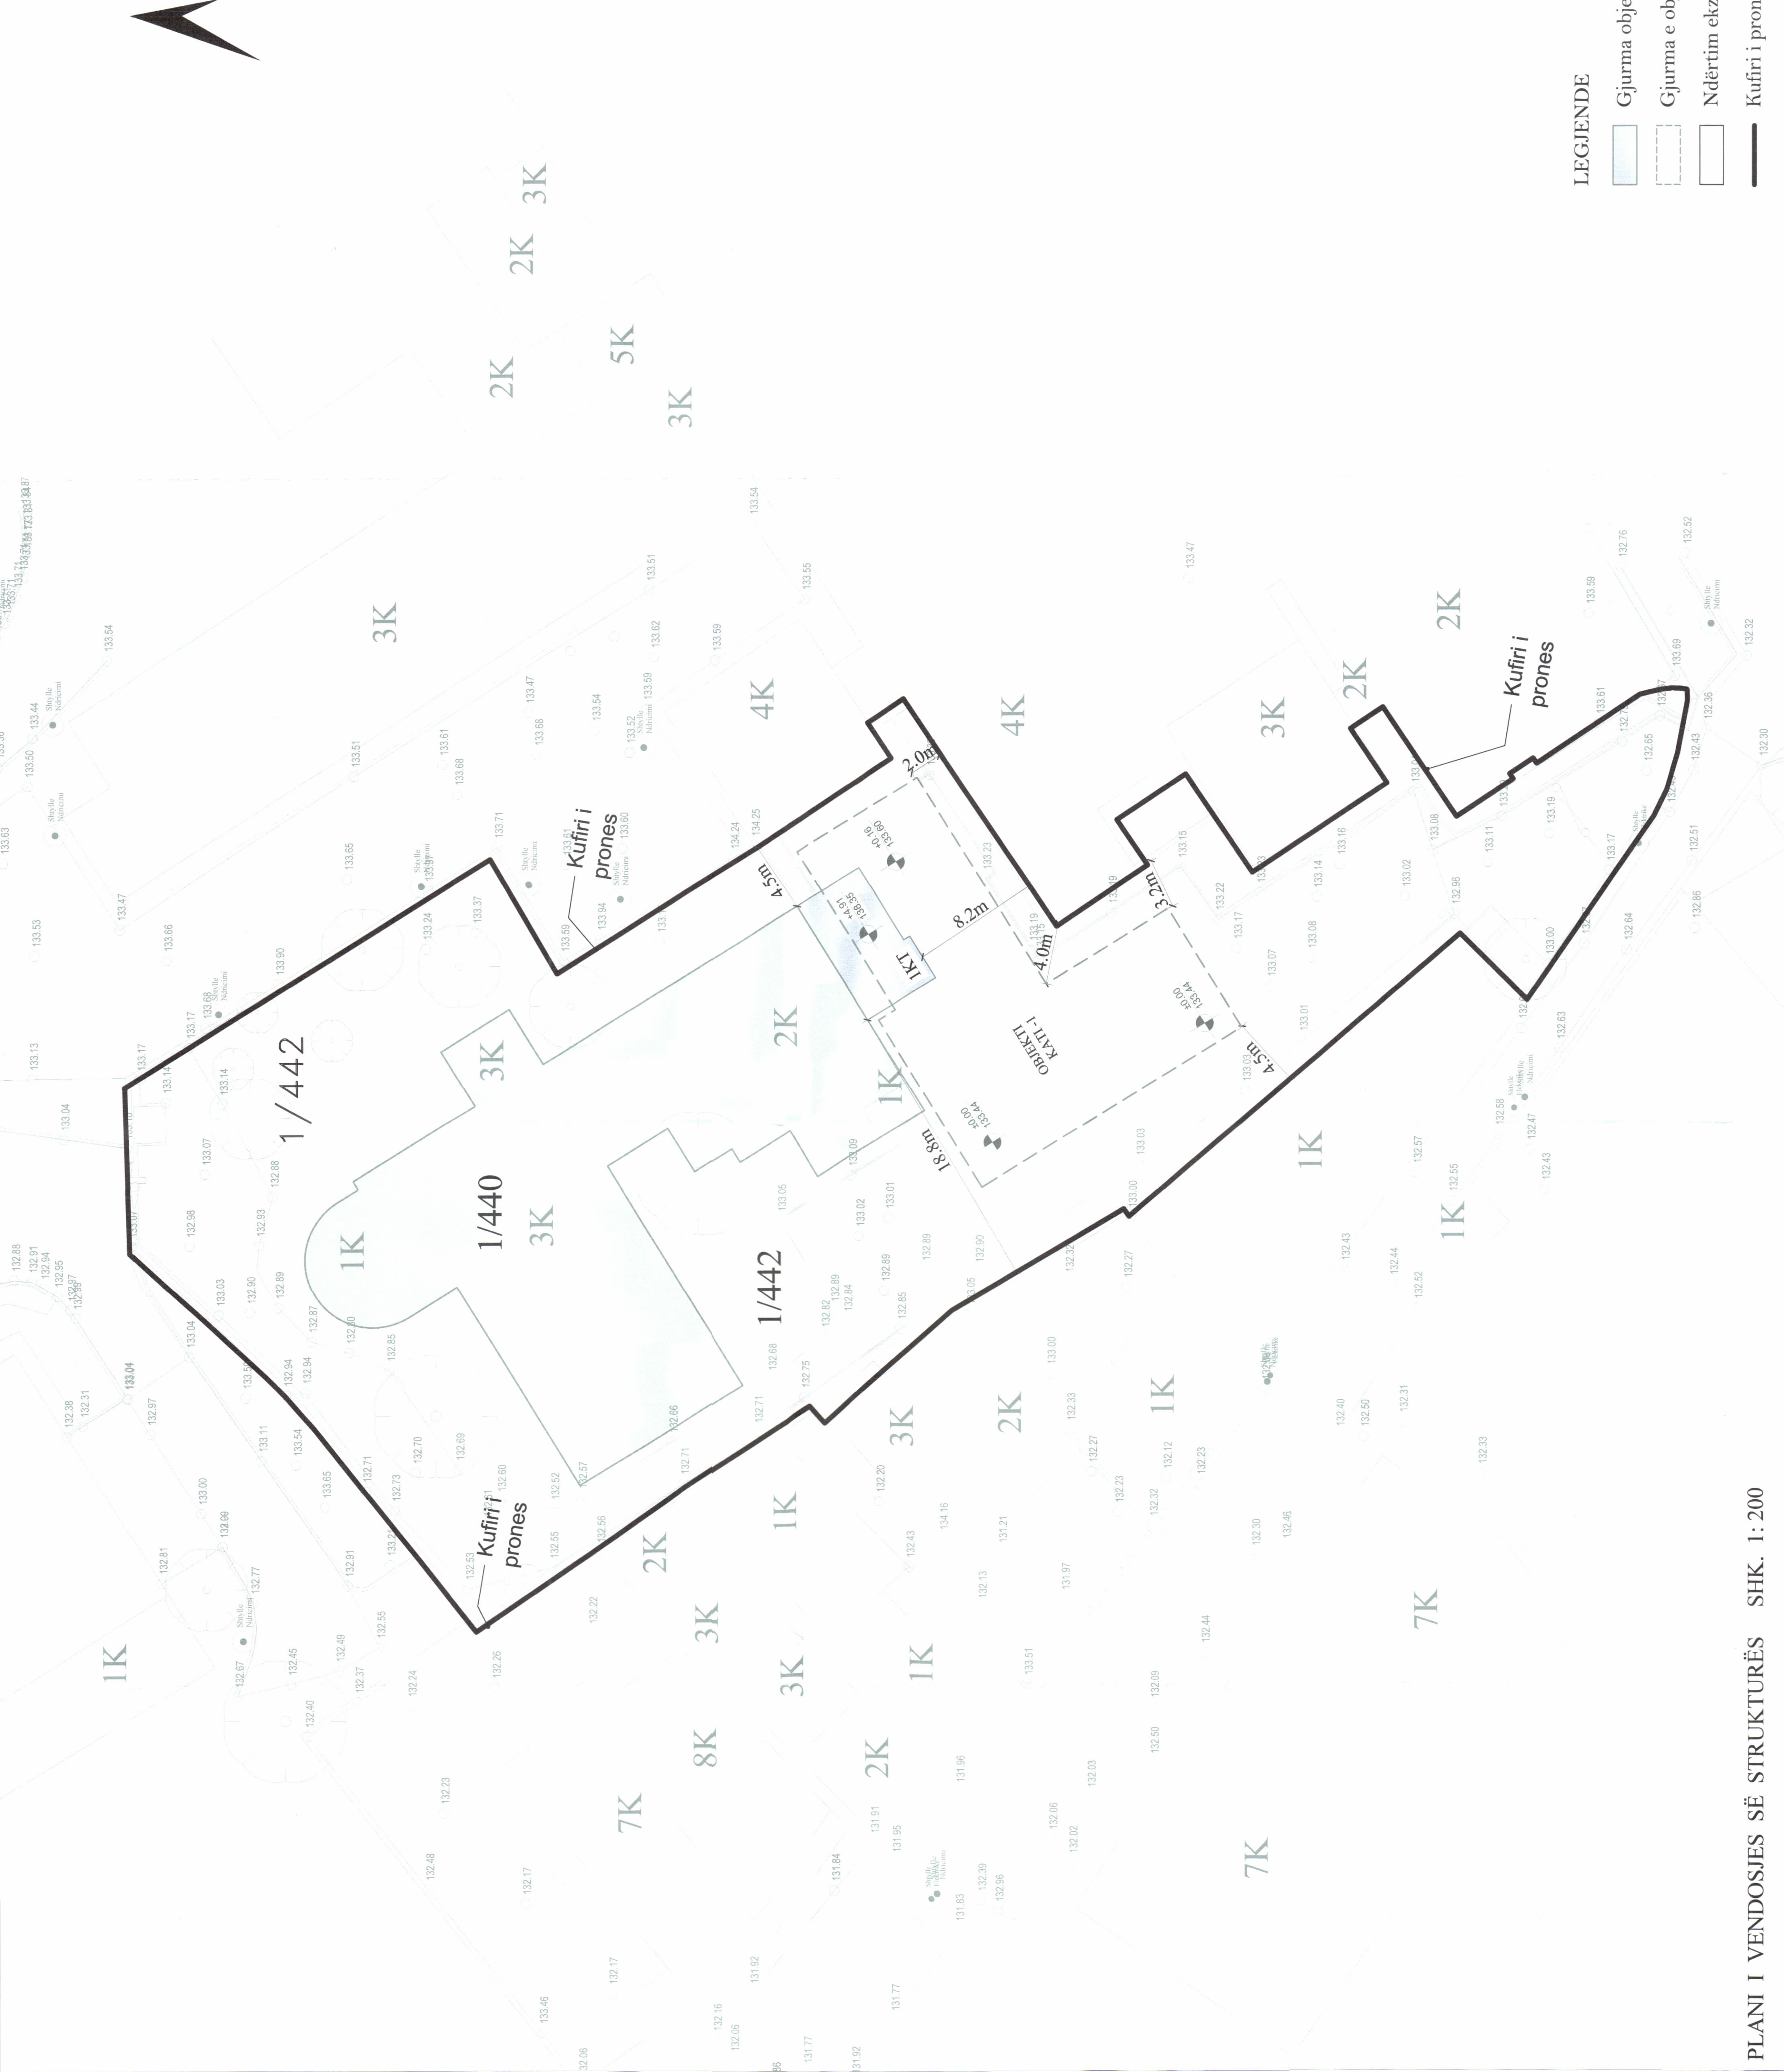


PLANI I VENDOSJES SË STRUKTURËS SHK. 1:200

POZICIONI KADASTRAL SHK. 1:500

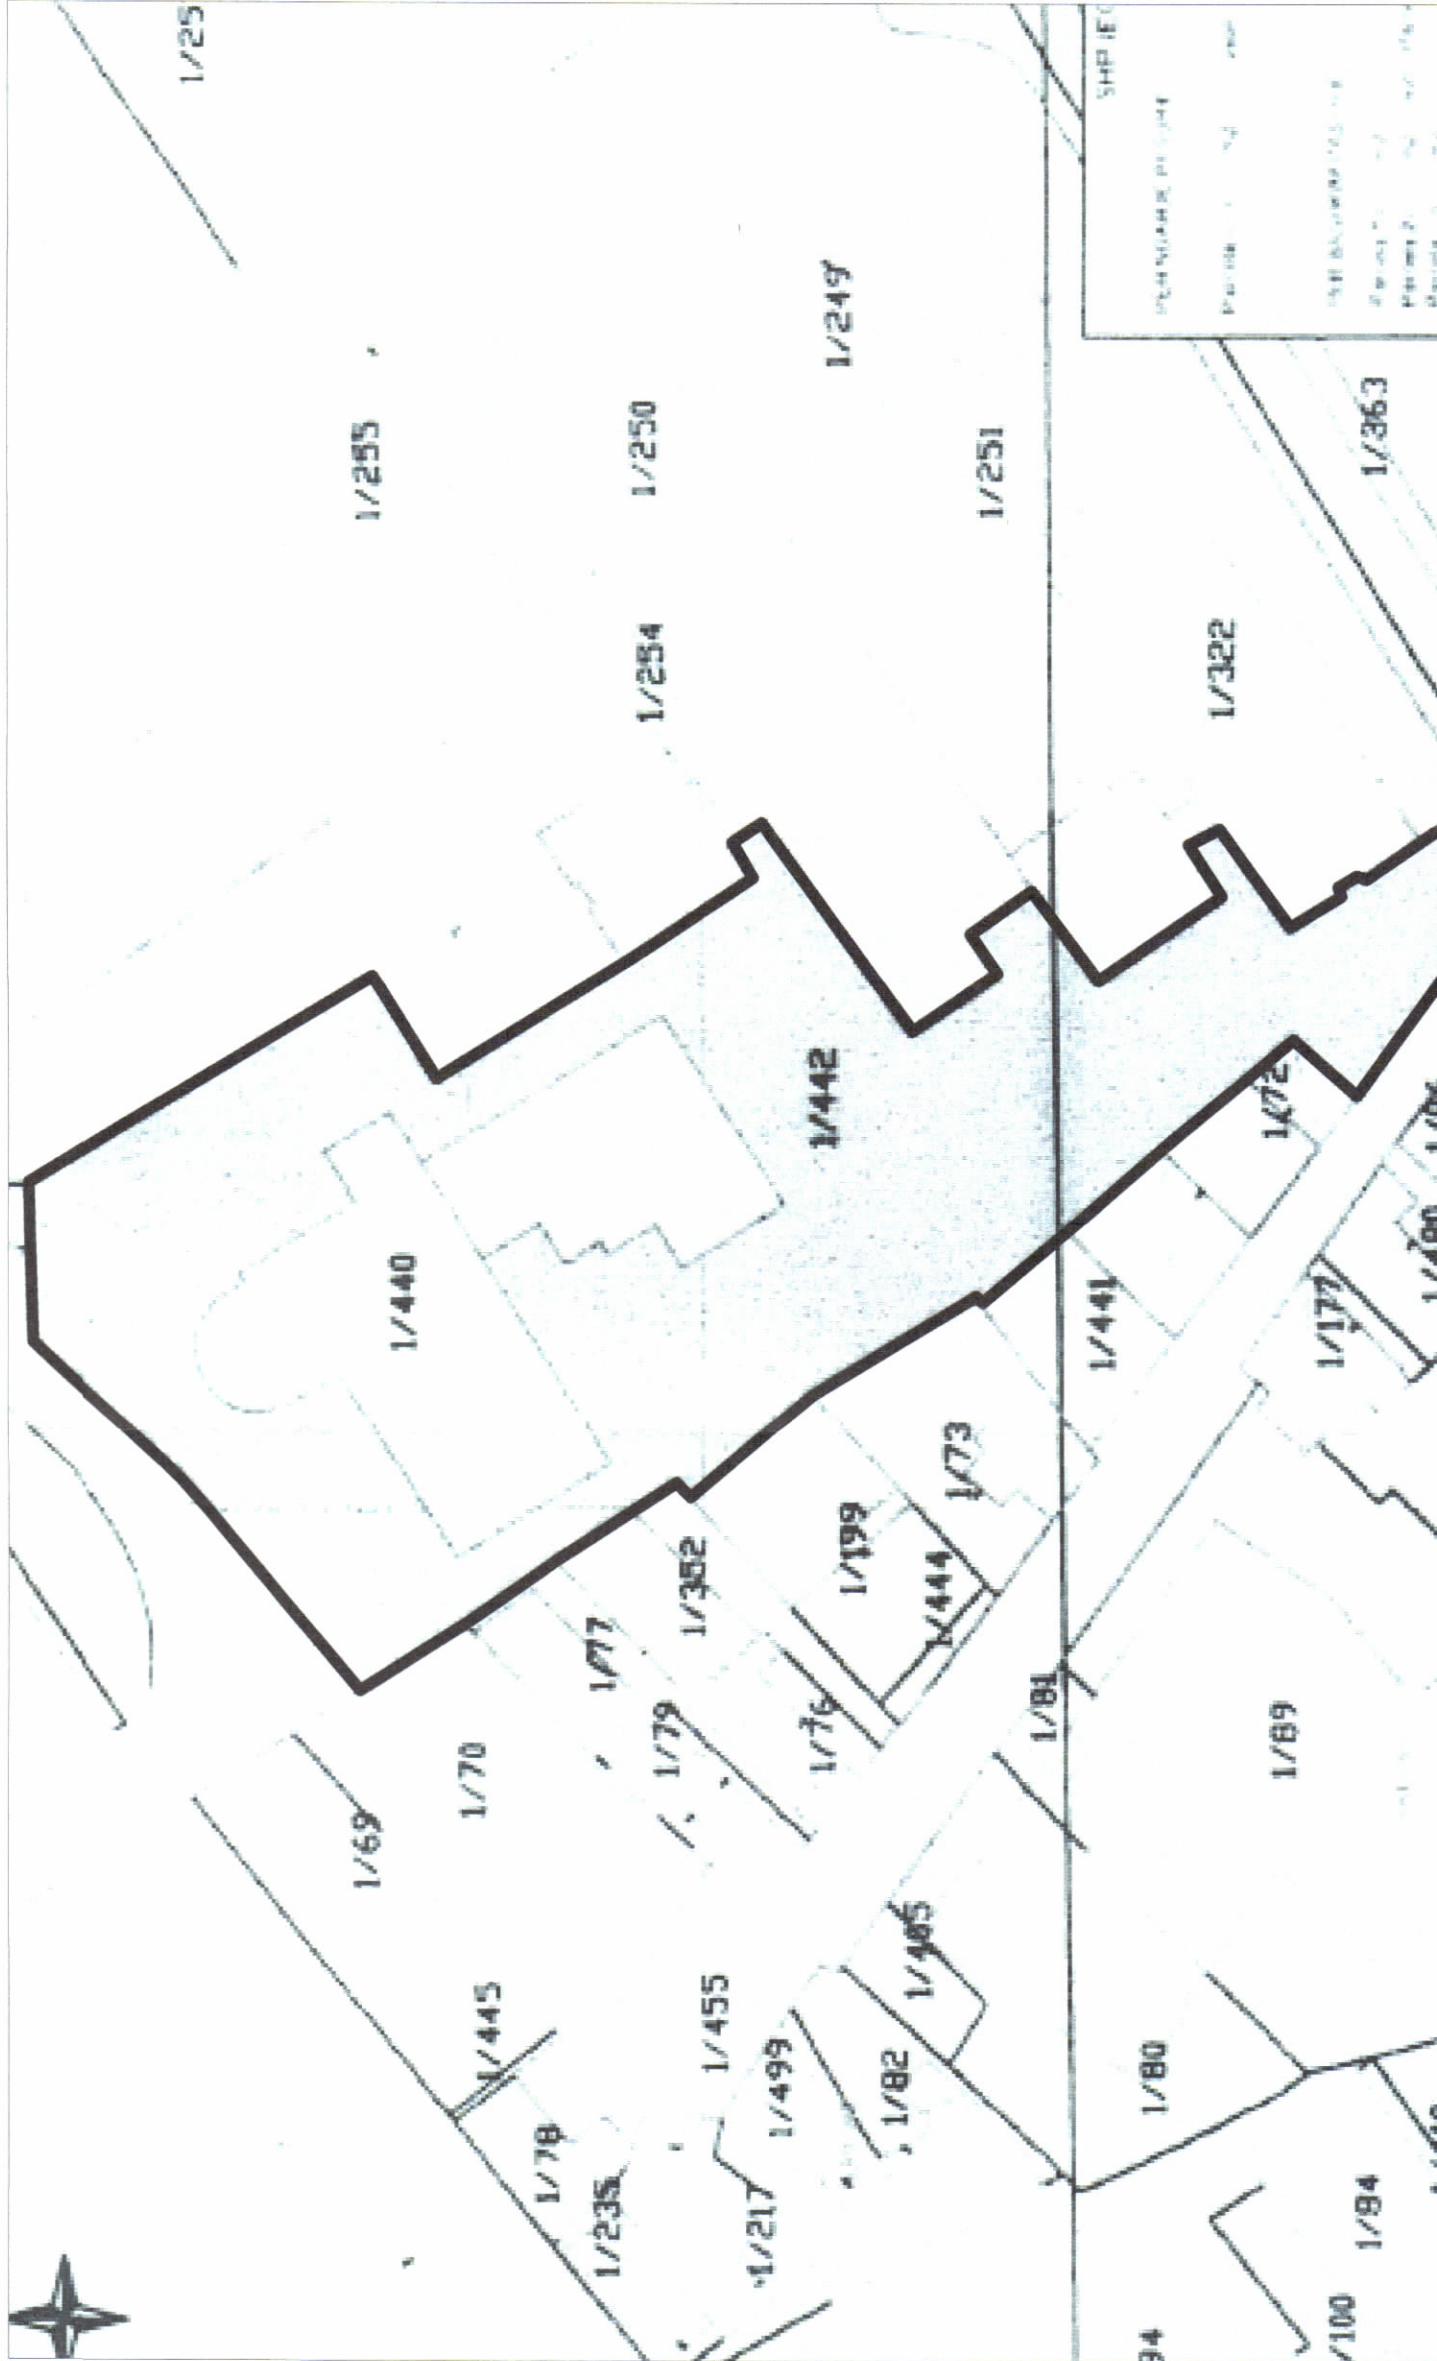

HARTA TOPOGRAFIKE SHK. 1:500

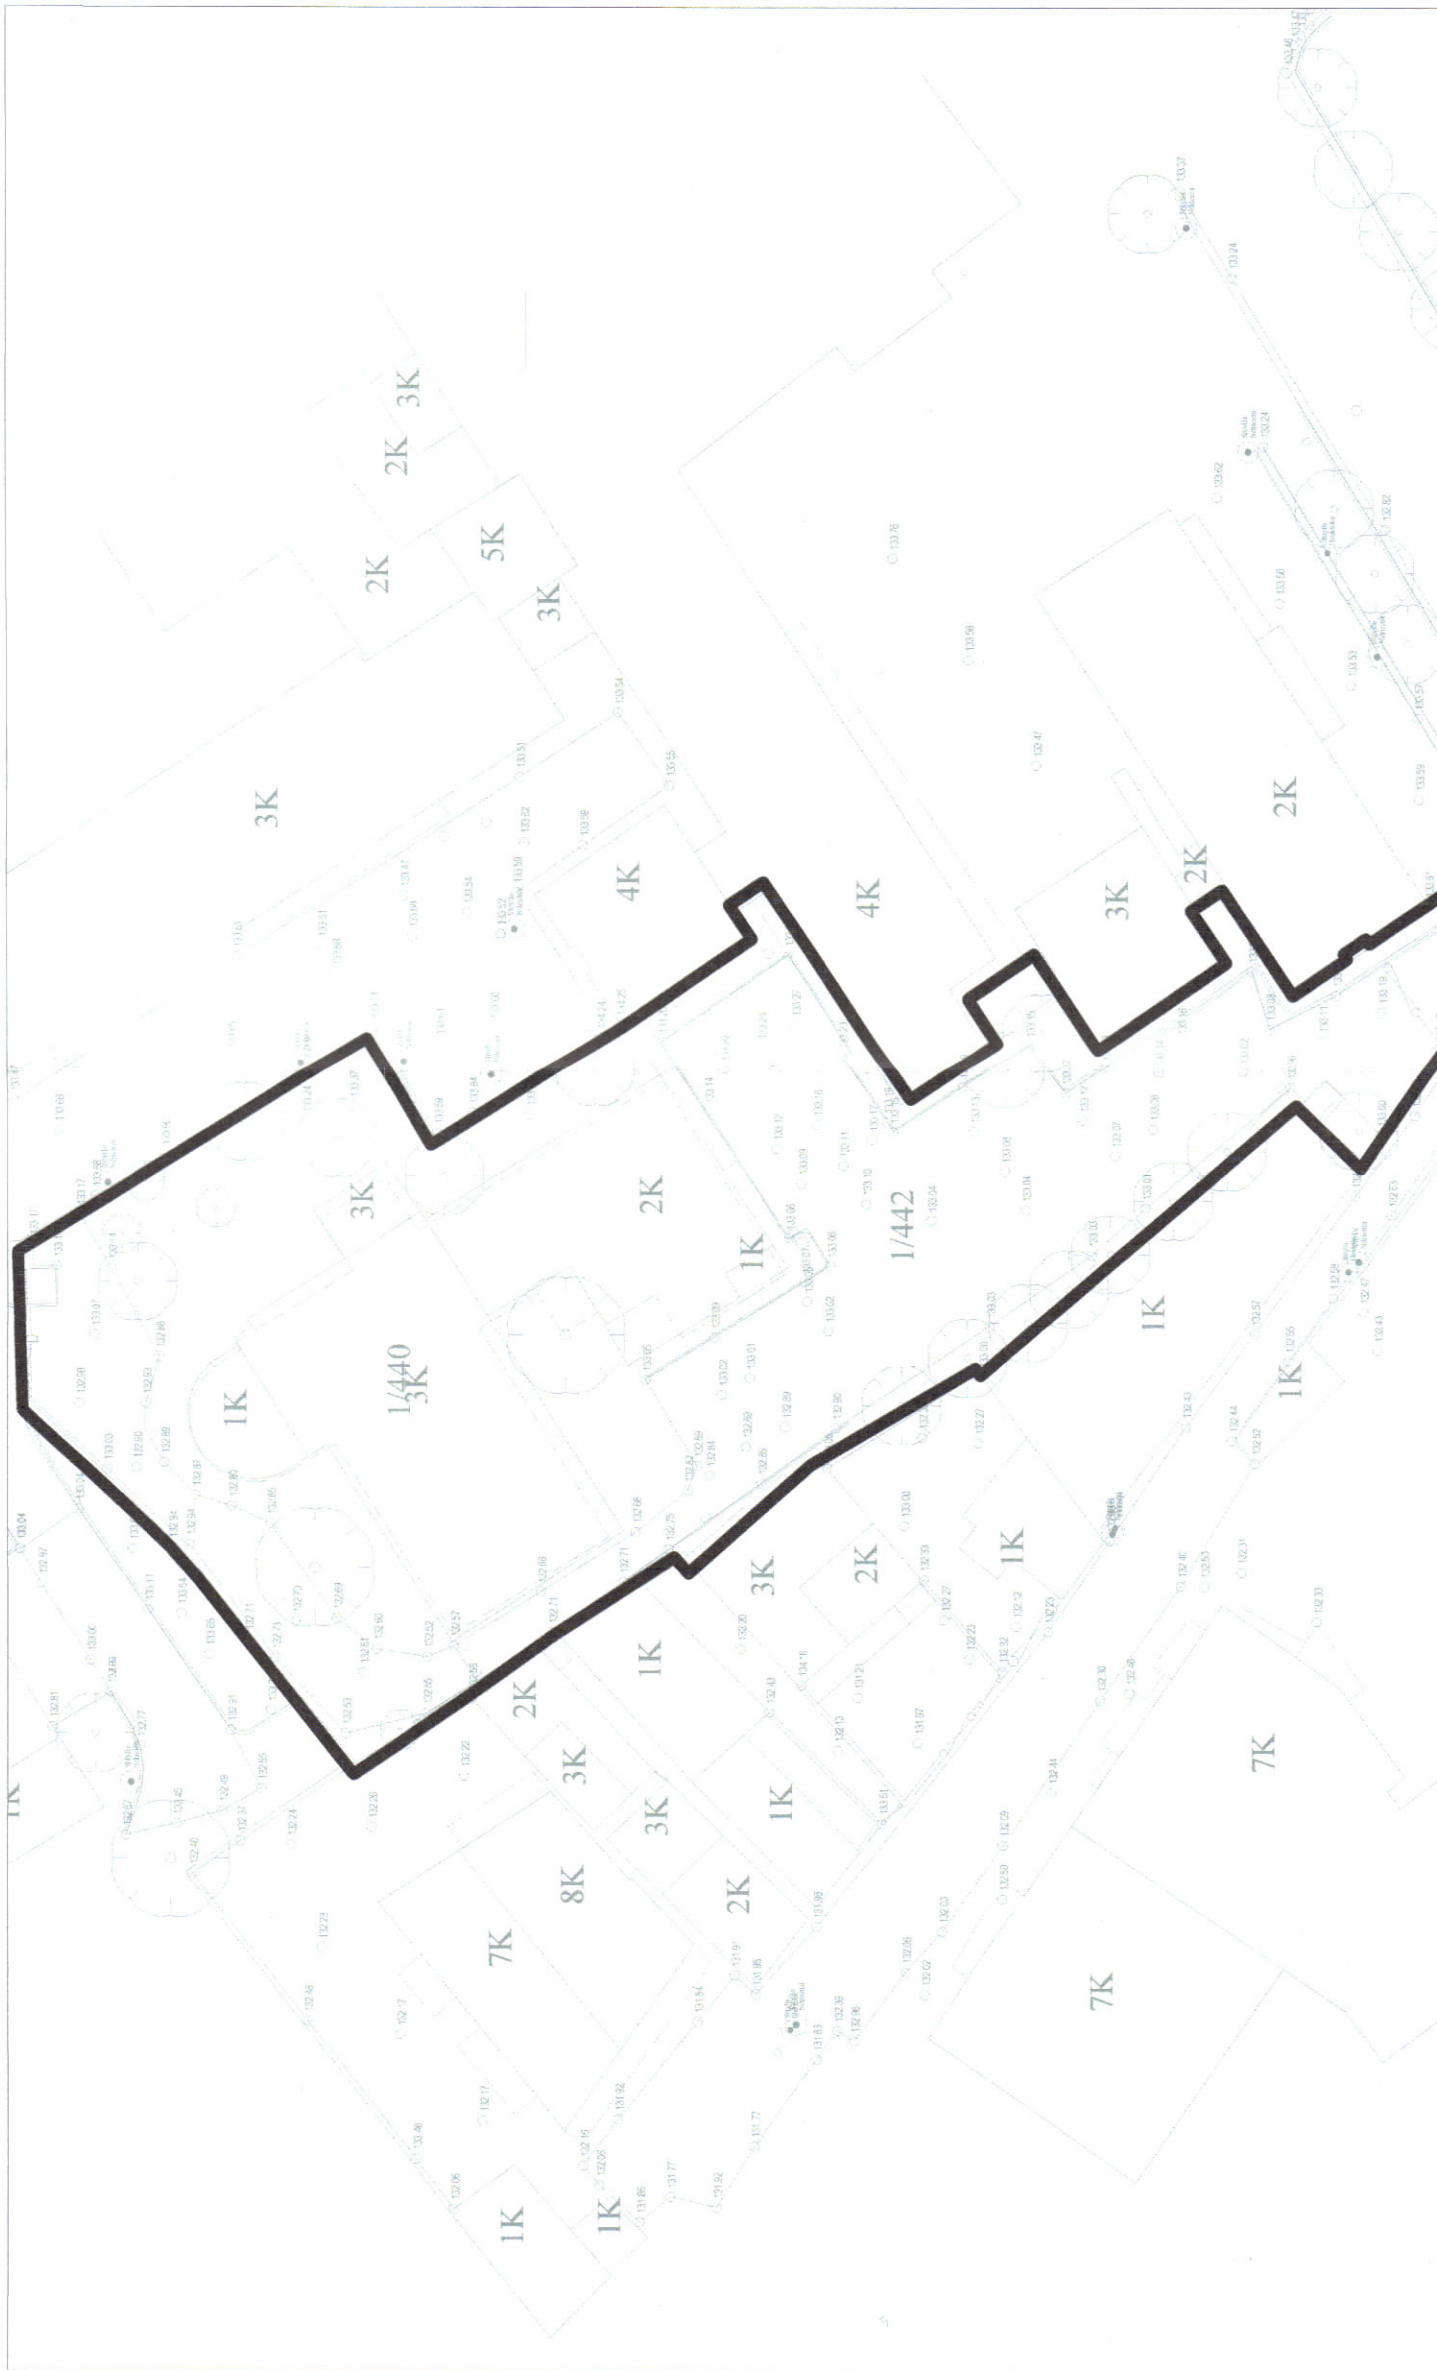

TREGUESIT E ZHVILLIMIT:

Sipërfaqe e përgjithshme e pronës: 2048.14 m<sup>2</sup>  
Sipërfaqe e rrullit e zënë nga struktura e objektit të ri: 41.60 m<sup>2</sup>  
Sipërfaqe e përgjithshme e ndërtimit mbi tokë: 41.60 m<sup>2</sup>  
Sipërfaqe e përgjithshme e ndërtimit nën tokë: 321.60 m<sup>2</sup>  
Lartësia maksimale e strukturës: 4.91 m  
Numri i kateve mbi tokë: 1  
Numri i kateve nën tokë: 1

TREGUES TEKNIK:

Nr. pasurie 1/442 dhe Zona Kadastrale 8130:

Distancat nga kufiri i pronës:

Veri: Ngjitur me objektin ekzistues  
Lindje: 4.5 m Nga kufiri i pronës per volumin e ri i kat  
Jug: 8.2 m Nga kufiri i pronës per volumin e ri i kat  
Perendim: 18.8 m Nga kufiri i pronës per volumin e ri i kat

Miratuar me Vendim të KKT Nr. 07, Datë 17 / 12 / 2024

LEJE NDËRTIMI PËR OBJEKTIN: "SHITESË ANËSORE E INSTITUTIT TË MJEKËSISË LIGJORE, "NDËRTIMI I DHOMËS FRIGORIFERIKE KUFOMAMBAJTËSË", ME VENDNDODHJE NË BASHKINË TIRANË DHE ME ZHVILLUES "INSTITUTIN E MJEKËSISË LIGJORE"

|                    |                                           |
|--------------------|-------------------------------------------|
| EMËRTIMI I FLETËS: | Plani i vendosjes së objektit             |
| PROJEKTUES:        | ARABEL-STUDIO<br>Ark. RIGERT HYRA         |
| ZHVILLUES:         | INSTITUTI MJEKËSISË LIGJORE<br>"Edi Rama" |
| FAZA E PROIEKTIT:  | PROIEKT ZBATIM                            |

|         |              |               |
|---------|--------------|---------------|
| SHKALLA | NR. I FLETËS | NR. I KOPIEVE |
|---------|--------------|---------------|