

LEJE NDËRTIMI PËR OBJEKTIN: “RIKONSTRUKSION DHE NDËRTIM I RI I OBJEKTEVE TË DREJTORISË VENDORE TË POLICISË BERAT”, ME SUBJEKT ZHVILLUES DREJTORIA E PËRGJITHSHME E POLICISË




REPUBLIKA E SHQIPËRISË
KËSHILLI KOMBËTAR I TERRITORIT

MIRATOHET

KRYETARI K.K.T

Z. EDI RAMA

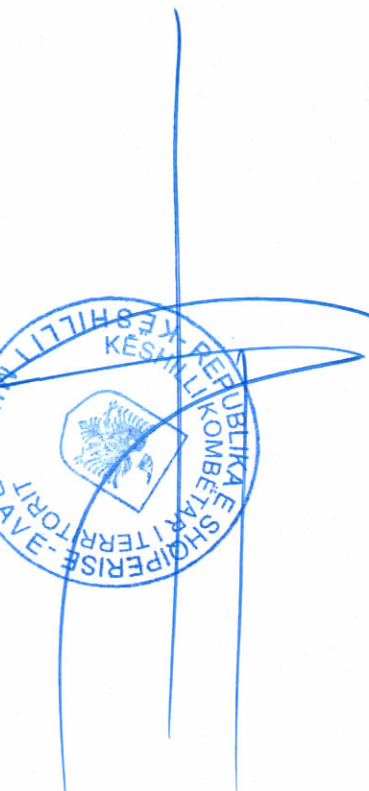


Z. Ervin Hoxha
Ministër i Brendshëm



Miratuar me Vendim të KKT Nr.09, Datë 31/07/2024

LEJE NDËRTIMI PËR OBJEKTIN: “RIKONSTRUKSION DHE NDËRTIM I RI I OBJEKTEVE TË DREJTORISË VENDORE TË POLICISË BERAT, ME SUBJEKT ZHVILLUES DREJTORIA E PËRGJITHSHME E POLICISË”

EMËRTIMI I FLETËS:	Plan vendosja e strukturave
PROJEKTUES:	"Instituti DEKLADA-ALP" shpk
ZHVILLUES:	"Drejtoria e Përgjithshme e Policisë Shqiptare"
FAZA E PROJEKTTI:	Projekt Zbatimi
SHKALLA	NR. I FLETËS
1: 200, 1:500	A-01
	NR. I KOPEVE
	01/06 - 06/06

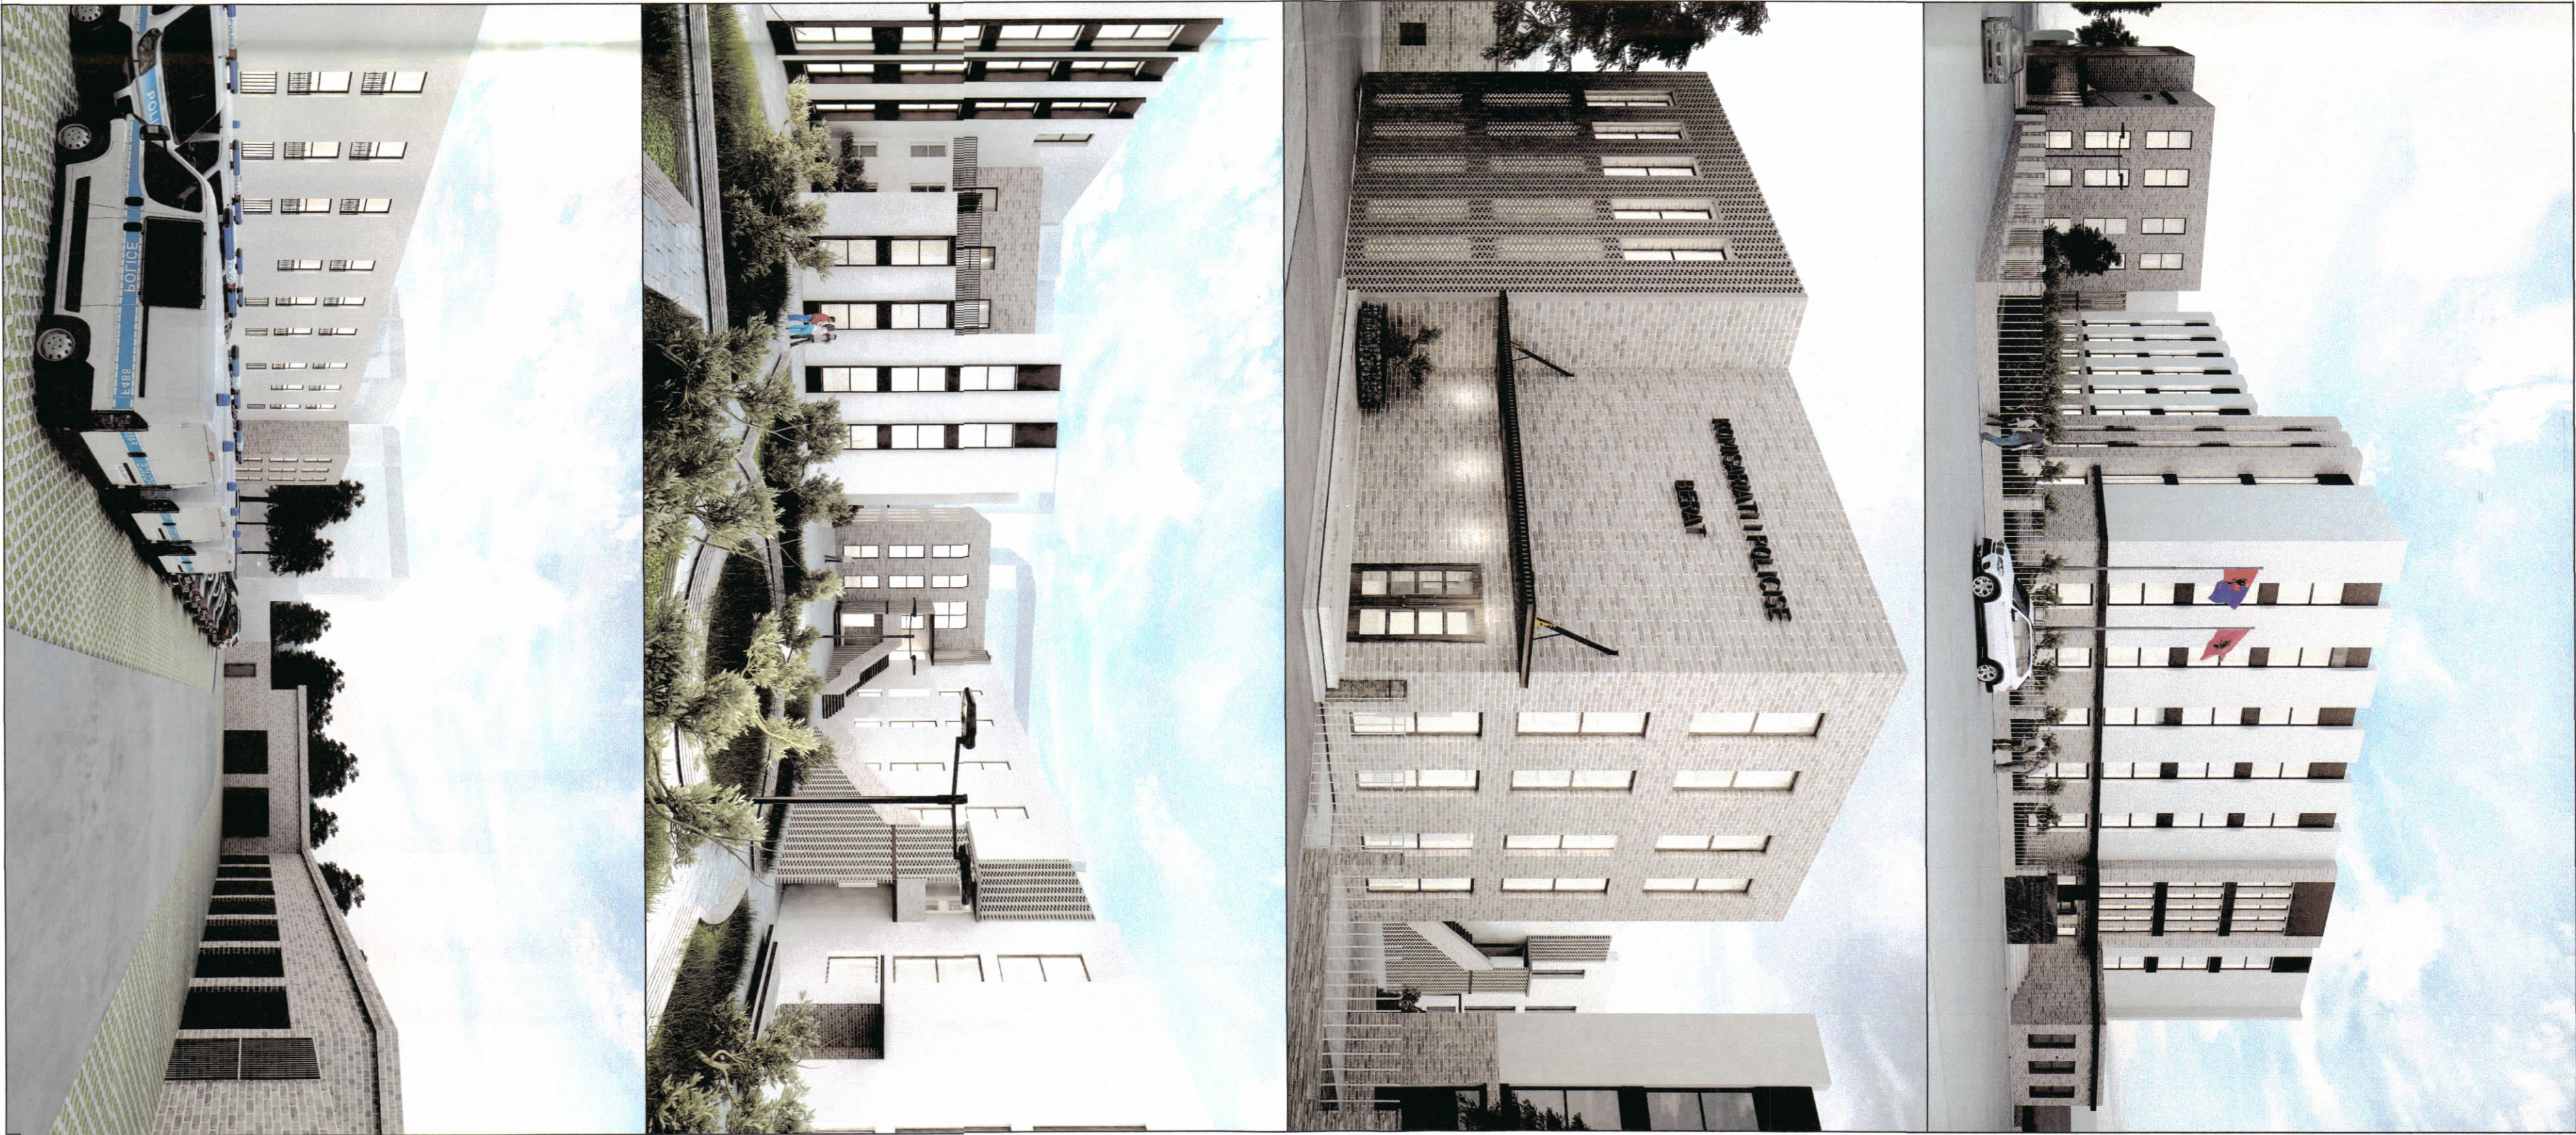

PANJË TREDIMENSIONALE

TREGUESIT E ZHVILLIMIT:

Godina A Drejtoria e përgjithshme (rikonstruksion)

Sipërfaqe e truallit e zënë nga struktura (gjurma): 527.0 m²
Sipërfaqe ndërtimi mbi tokë: 1848.0 m²
Sipërfaqe ndërtimi nën tokë: 0 m²
Lartësia maksimale e strukturës: 14.28 m
Numri i katëve mbi tokë: 3 dhe 4
Numri i katëve nën tokë: 0

Godina B Komisarati (ndërtim i ri)

Sipërfaqe e truallit e zënë nga struktura (gjurma): 180.5 m²
Sipërfaqe ndërtimi mbi tokë: 541.5 m²
Sipërfaqe ndërtimi nën tokë: 150 m²
Lartësia maksimale e strukturës: 11.25 m
Numri i katëve mbi tokë: 3
Numri i katëve nën tokë: 1

Godina C Komisarati (rikonstruksion dhe shpese objekti)

Sipërfaqe e truallit e zënë nga struktura (gjurma): 367.5 m²
Sipërfaqe ndërtimi mbi tokë: 1102.5 m²
Sipërfaqe ndërtimi nën tokë: 0 m²
Lartësia maksimale e strukturës: 11.25 m
Numri i katëve mbi tokë: 3
Numri i katëve nën tokë: 0

Godina D Garazet (ndërtim i ri)


Sipërfaqe e truallit e zënë nga struktura (gjurma): 225.0 m²
Sipërfaqe ndërtimi mbi tokë: 225.0 m²
Sipërfaqe ndërtimi nën tokë: 0 m²
Lartësia maksimale e strukturës: 5.79 m
Numri i katëve mbi tokë: 1
Numri i katëve nën tokë: 0

TREGUES TEKNIK:

Nr. pasurisë dhe Zona Kadastrale: Nr. pasurisë: 14/31 Z.Kadastrale: 8502

Kufizimet:


Veri: 14/298
Jug: 14/220 & 14/337
Lindje: 14/296, 14/395, Rr. "Koil Vesho"
Perëndim: 14/28
Veri: 0-7 m, Jug: 0m, Lindje: 0-7m, Perëndim: 0, 4, 13 m
Distanca nga aksii i rrugës: 5, 7, 8 & 13m

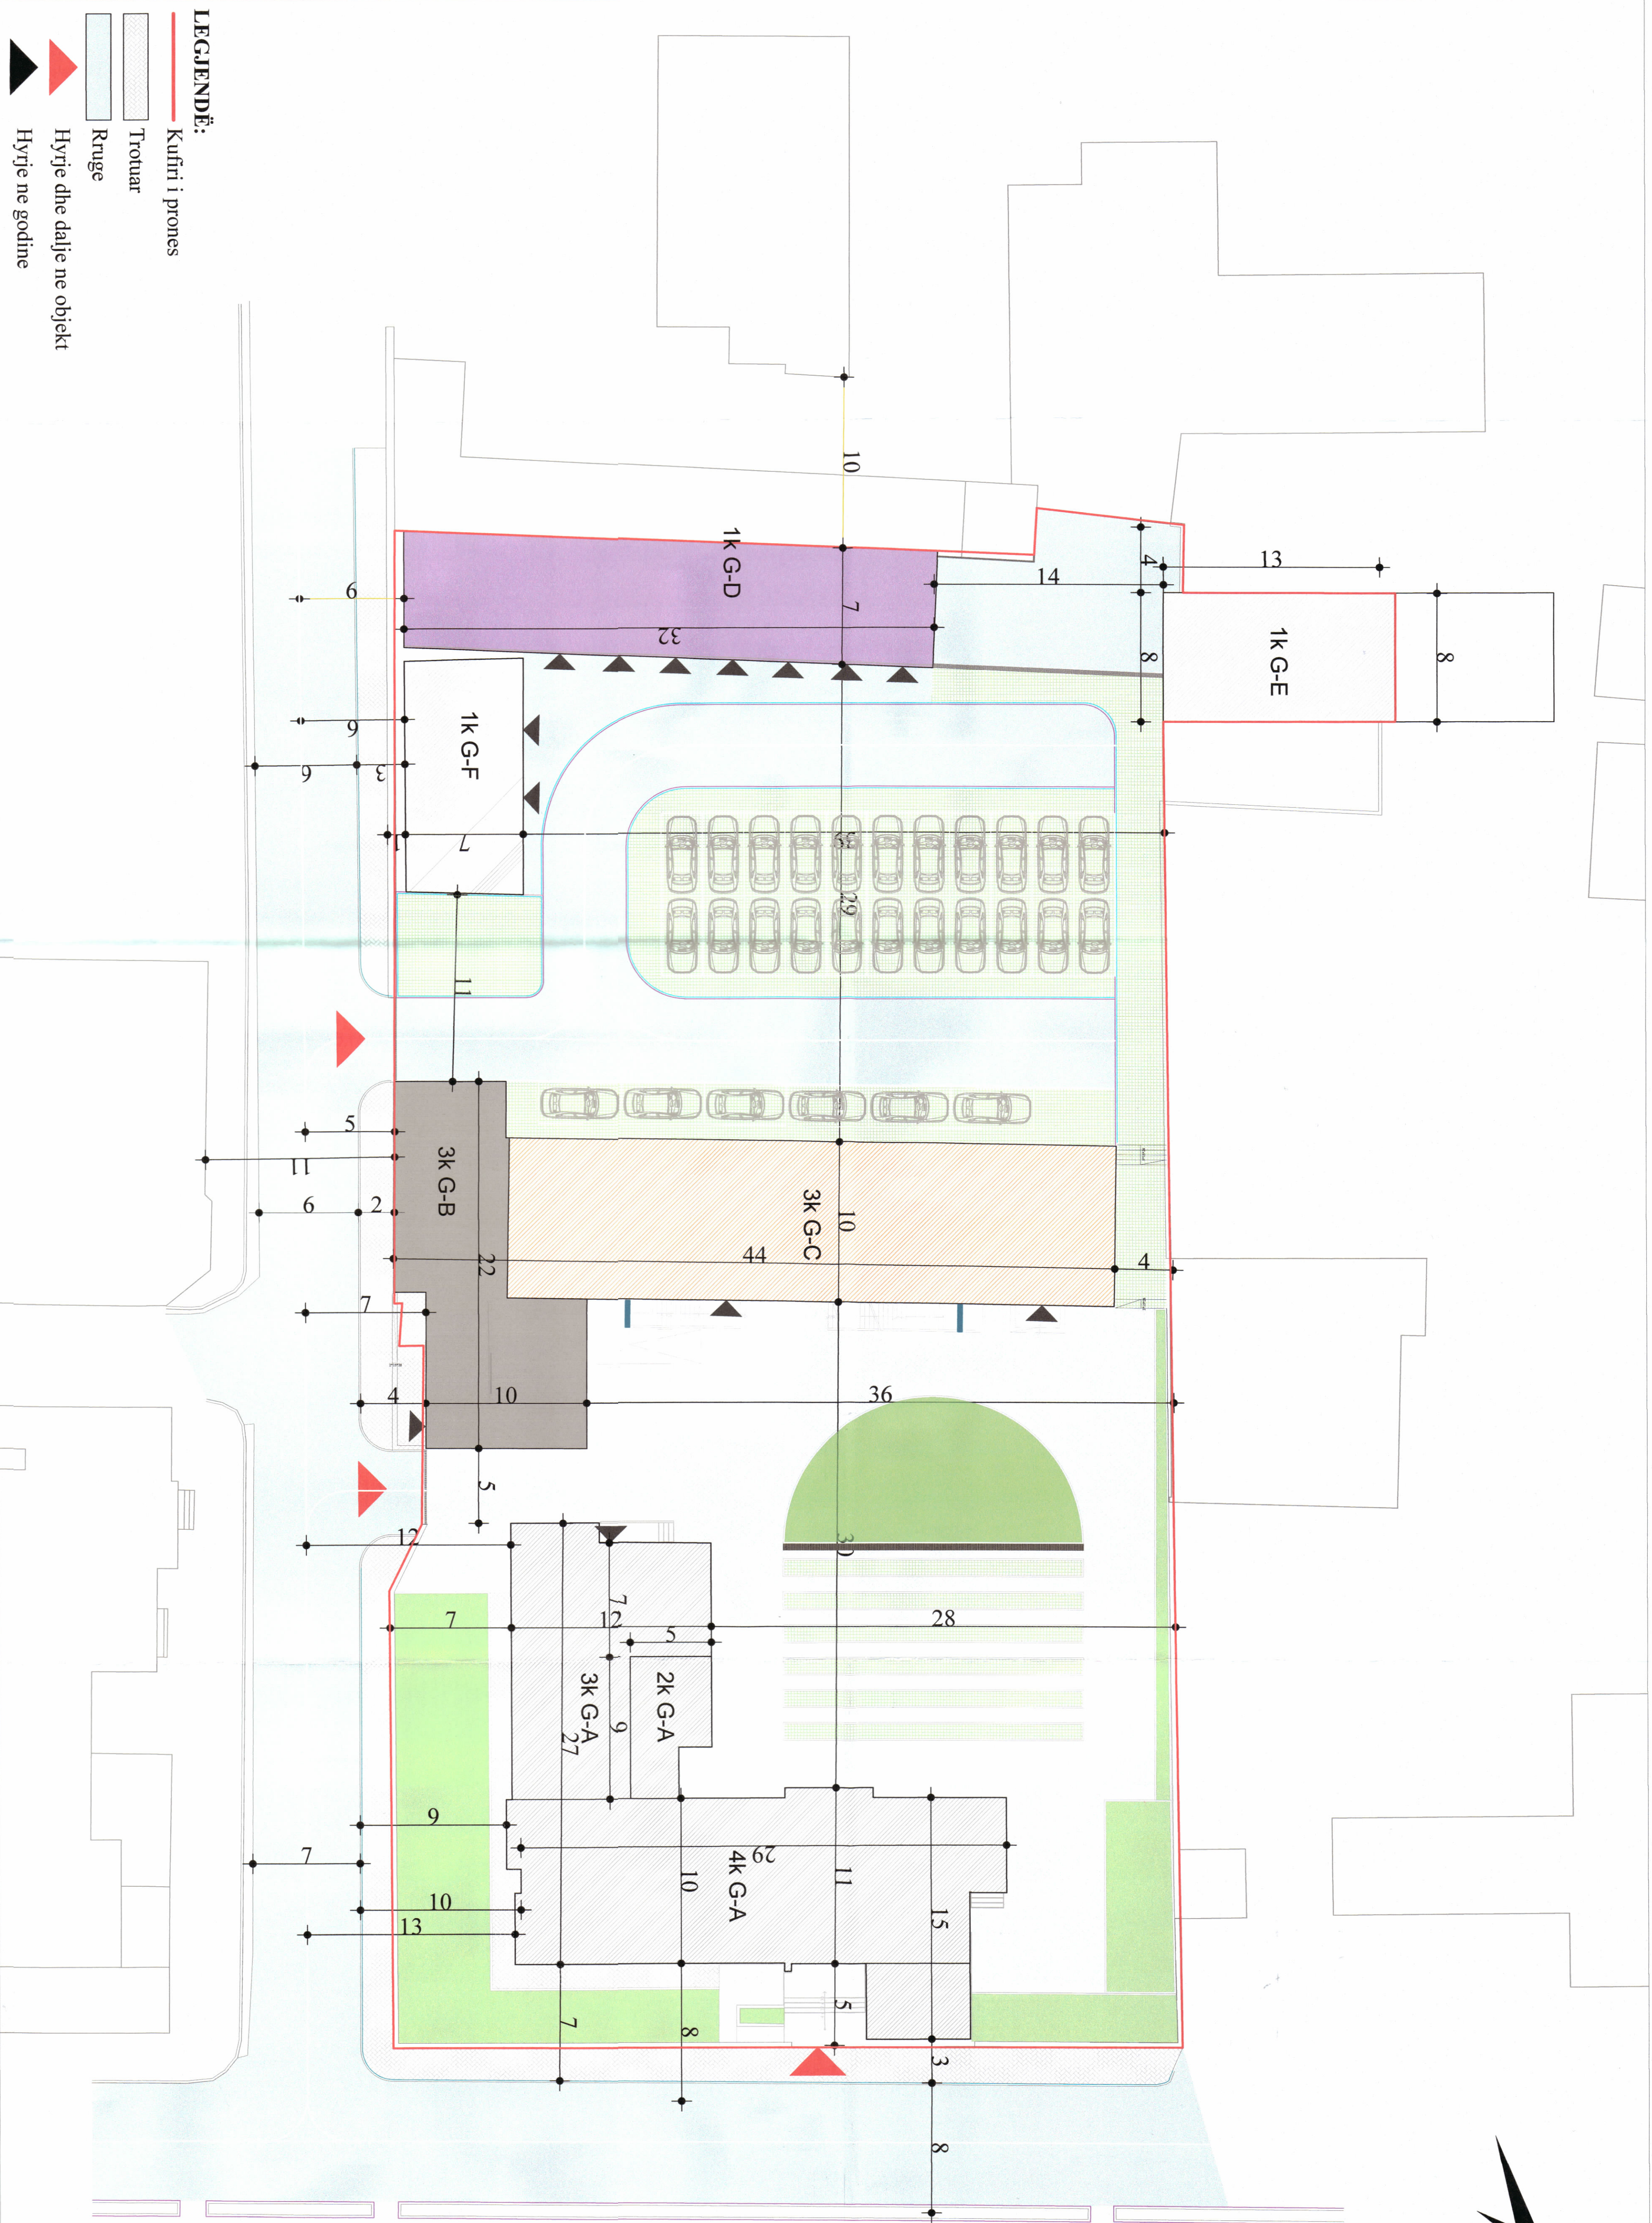


PLANI I VENDOSIES SË STRUKTURËS SHK. 1: 200

LEGJENDË:

- Kufiri i pronës
- Trotuar
- Range
- Hyrie dhe dalje ne objekt
- Hyrie ne godine

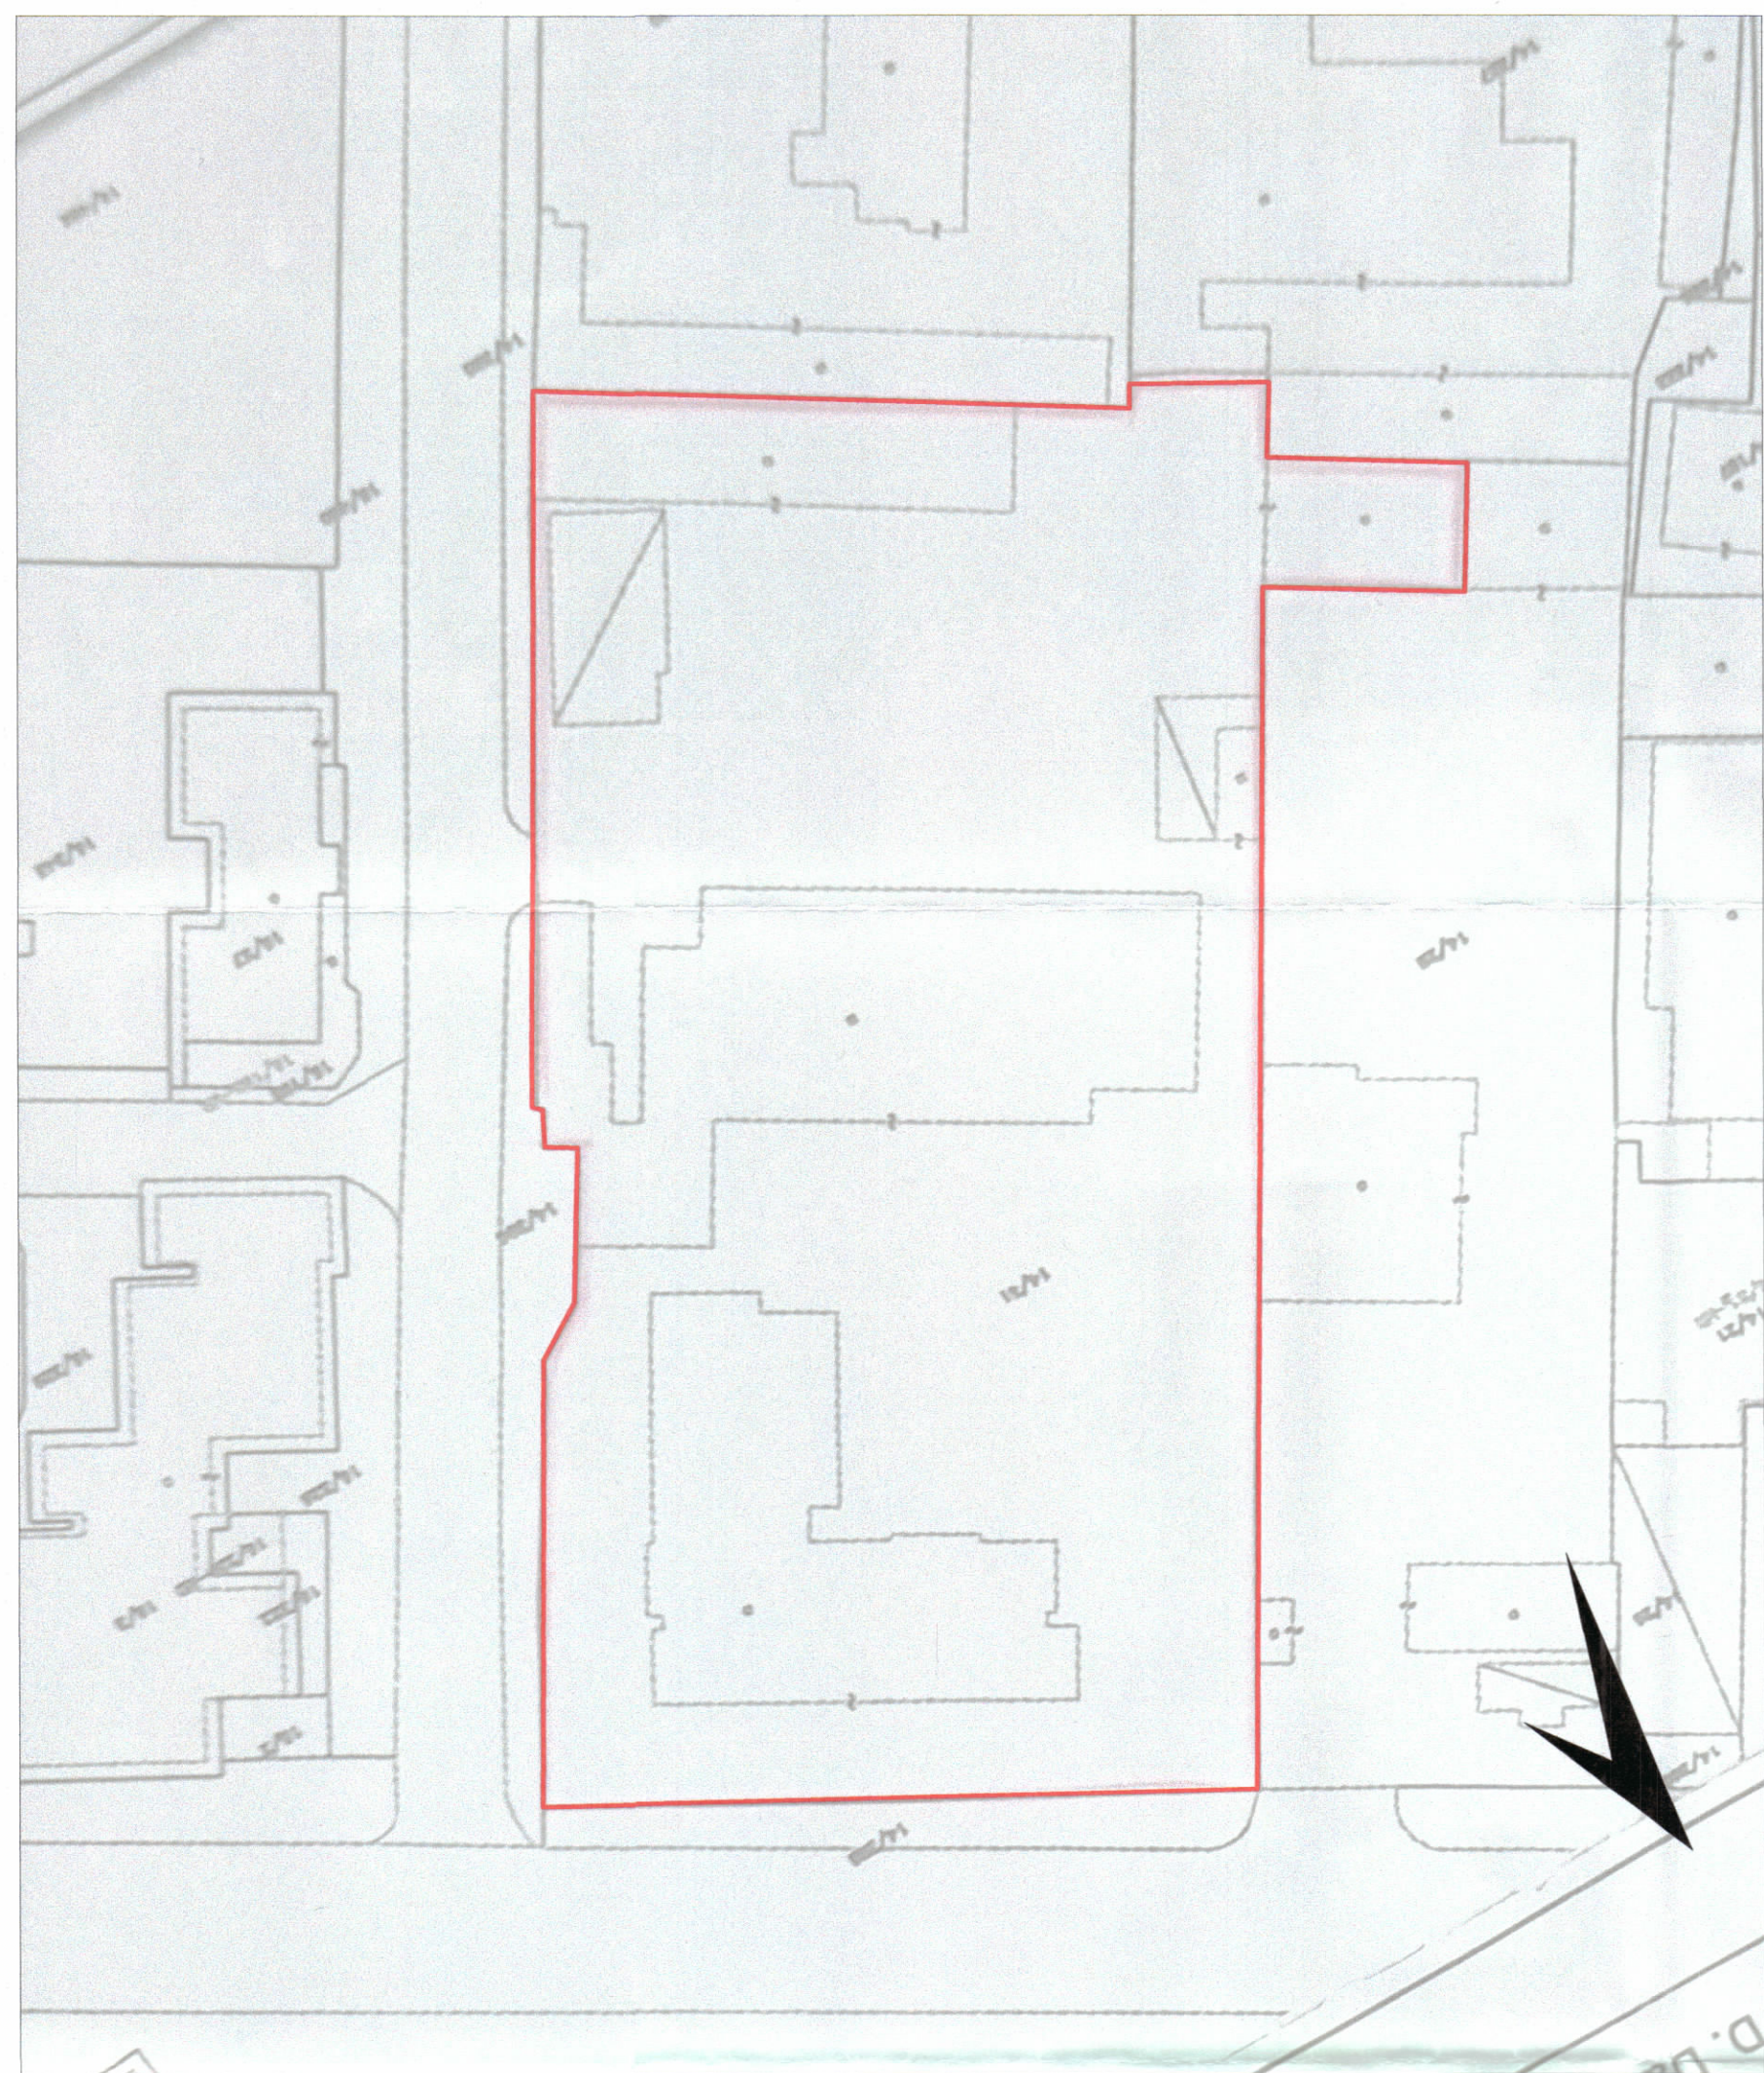

POZICIONI KADASTRAL SHK. 1:500

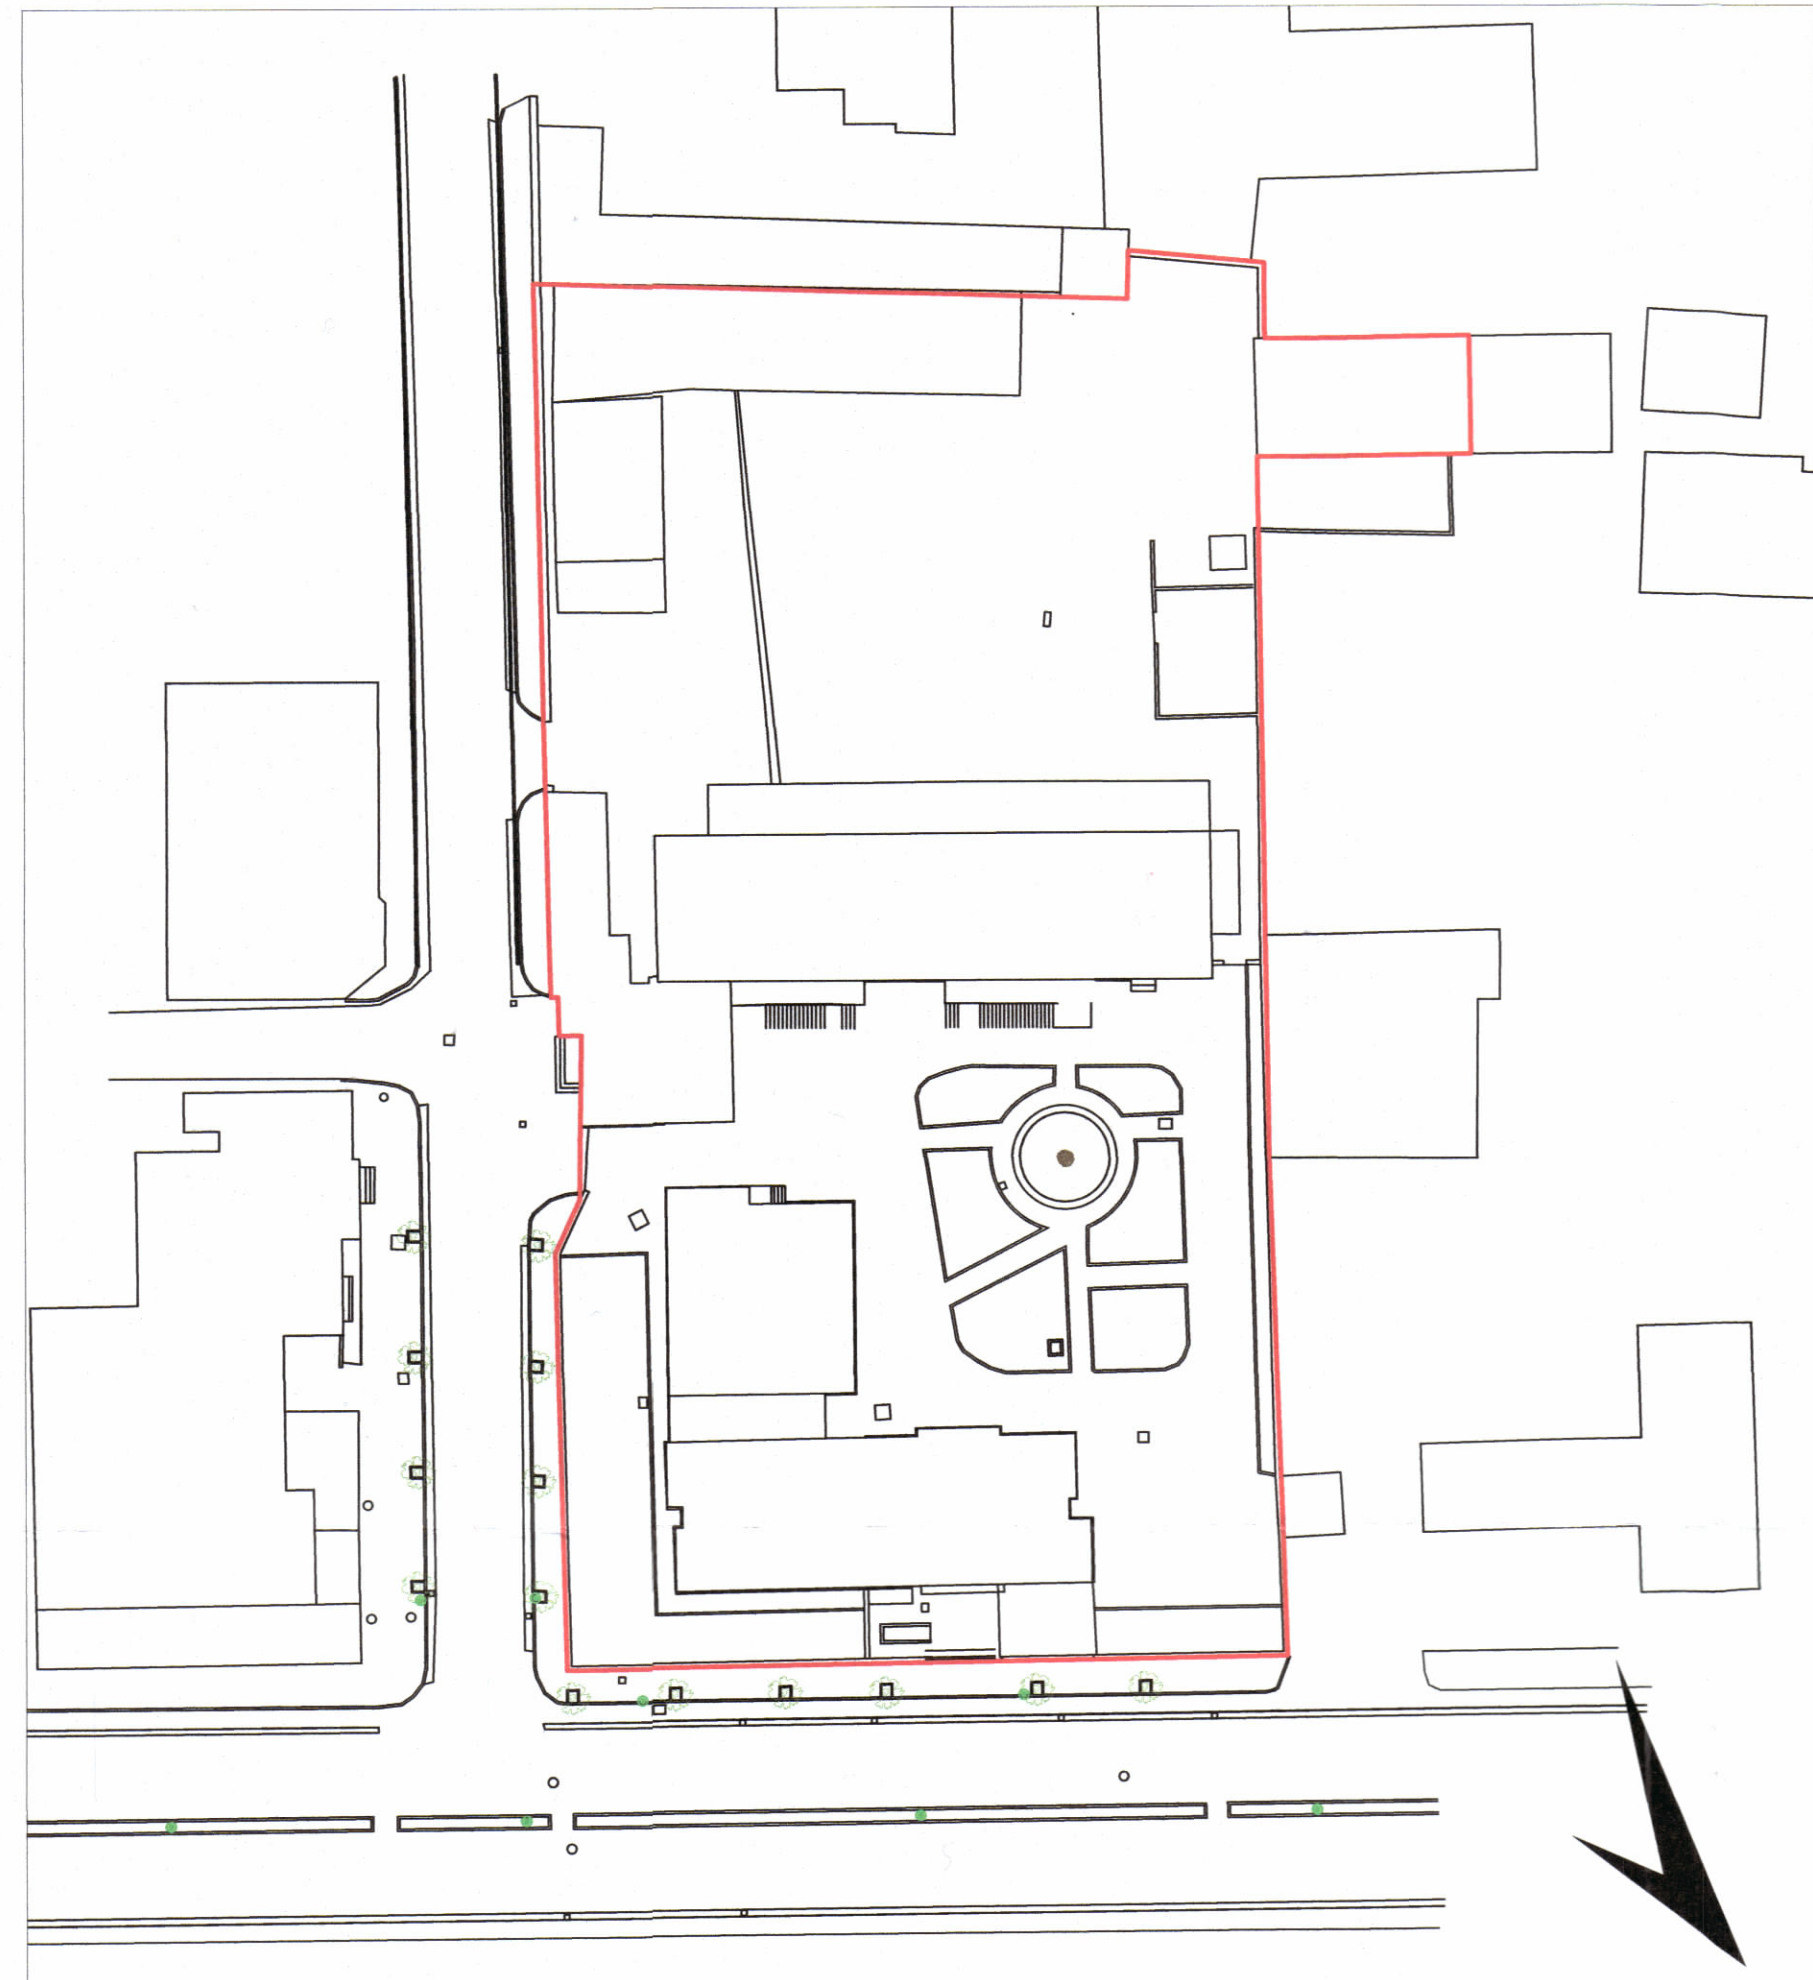

HARTA TOPOGRAFIKE SHK. 1:500