



LEJE NDËRTIMI PËR OBJEKTIN:
Godinë 2 kate (Back Up) për Qendrën Kombëtare të Urgjencës Mjekësore, në Spitalin Rajonal Vlorë

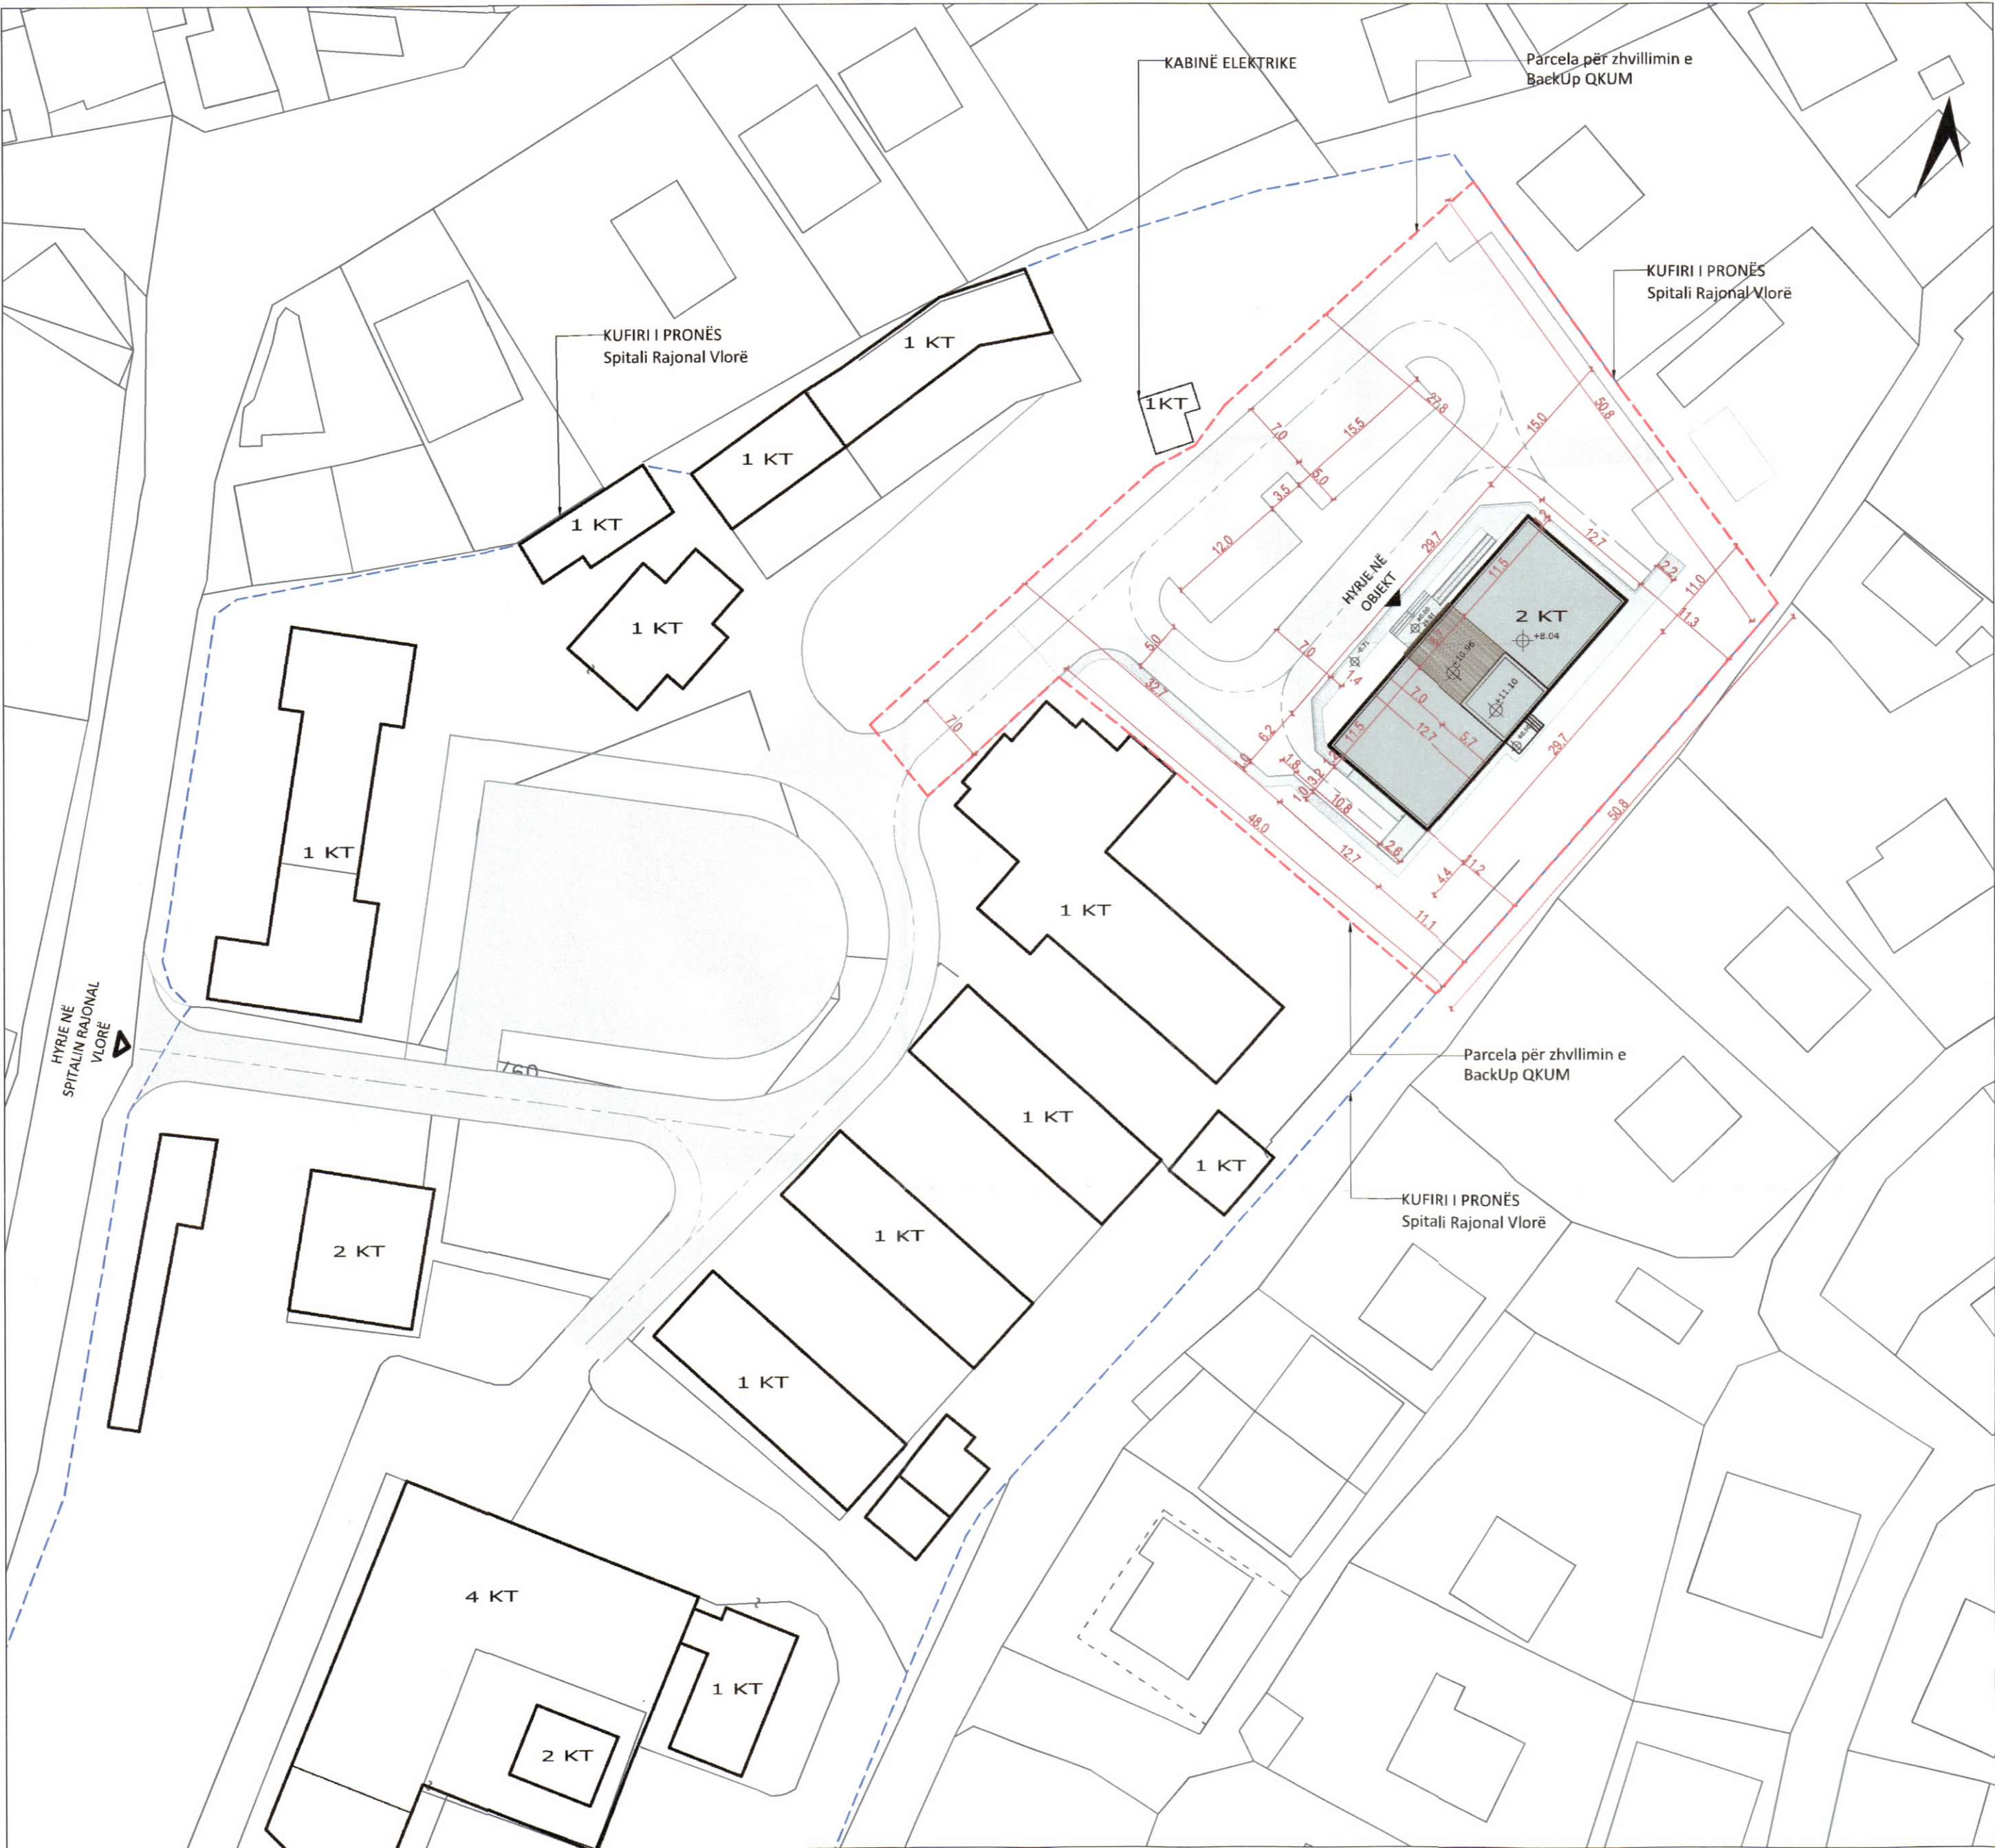

PLANI I VENDOSJES SË STRUKTURËS SHK. 1:500



POZICIONI KADASTRAL SHK. 1:2000

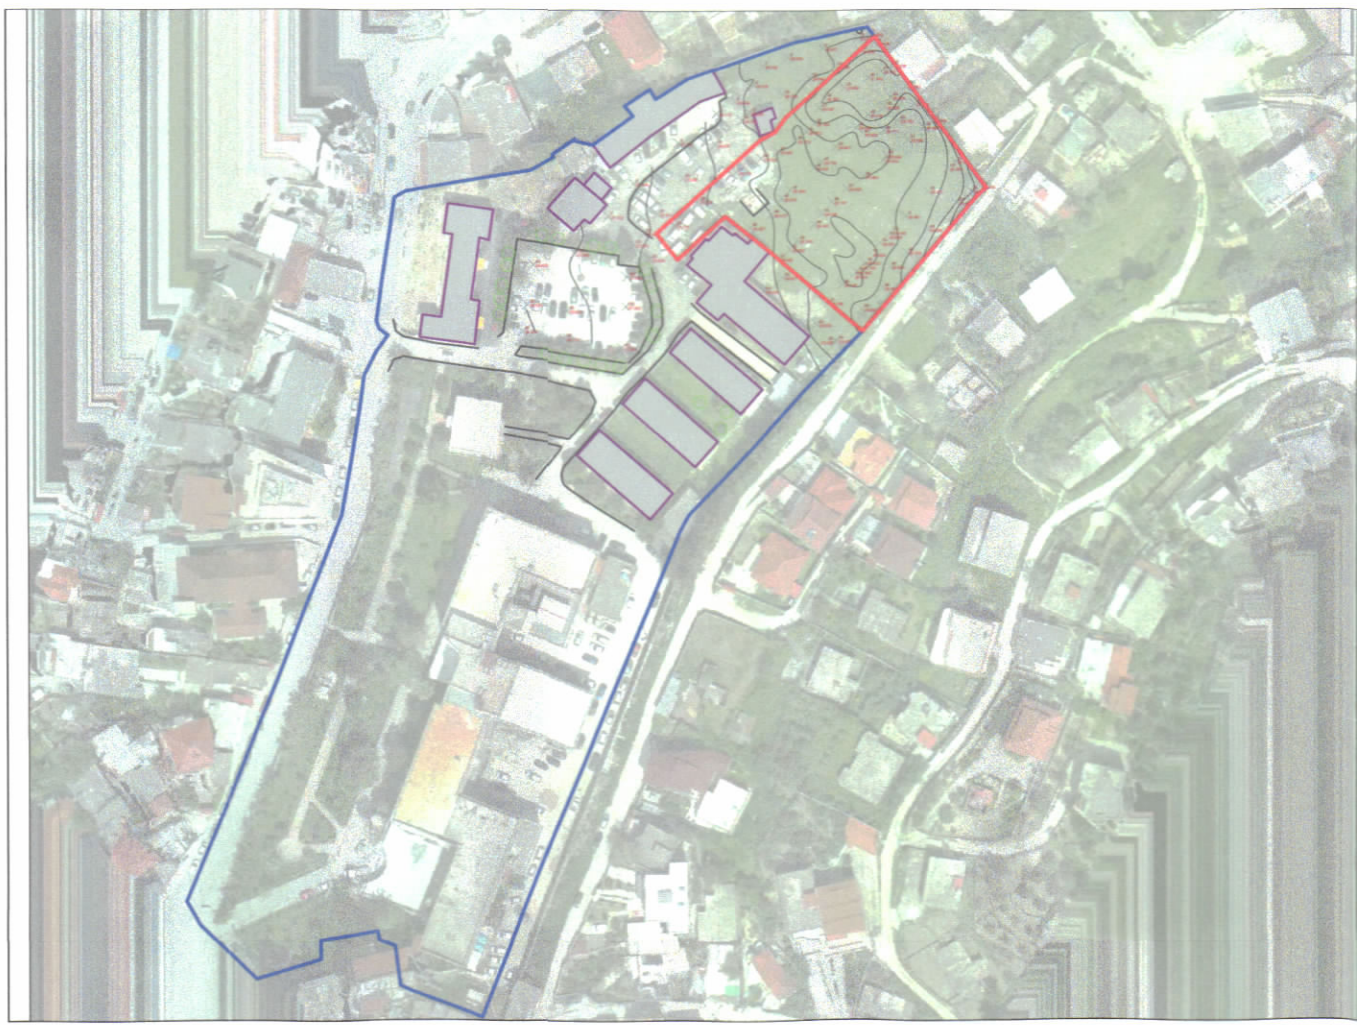

HARTA TOPOGRAFIKE SHK. 1:2000

PAMJE TREDIMENSIONALE



TREGUESIT E ZHVILLIMIT:

Sipërfaqe e pronës Spitali Rajonal Vlorë:	6,939.26 m ²
Sipërfaqe e parcelës në përdorim BackUp-QKUM:	3,160.00 m ²
Sipërfaqe e truallit e zënë nga struktura (gjurma):	377.2 m ²
Sipërfaqe e përgjithshme e ndërtimit mbi tokë:	775.7 m ²
Sipërfaqe e përgjithshme e ndërtimit mbi dhe nën tokë:	775.7 m ²
Koeficienti i shfrytëzimit të truallit për ndërtim:	12 %
Intensiteti i ndërtimit:	0.25
Lartësia maksimale e strukturës nga niveli i kuotës së sistemimit:	11.25 m
Numri i kateve mbi tokë:	2 kat
Numri i kateve nën tokë:	0 kat

TREGUES TEKNIK:

Zona Kadastrale: Z.K. 8601; Nr. pasurie 3/55, në emër të: Spitali Rajonal Vlorë

Kufizimet:

Veri-Perëndimi:	29.4 m dhe 46.8 m
Veri-Lindja:	14.7 m
Jug-Lindje:	30.7 m
Jug-Perëndimi:	22.2 m

Distancat nga kufiri i pronës:

Veri-Perëndimi:	43.7 m - 59.4 m
Veri-Lindja:	11.9 m - 14.6 m
Jug-Lindje:	11.1 m - 11.3 m
Distancat nga aksi i rrugës Jug-Lindje:	12.6 m - 12.8 m

--- Kufiri i parcelës në përdorim BackUp-QKUM

--- Kufiri i pronës Spitali Rajonal Vlorë

REPUBLICA E SHQIPËRISË
KËSHILLI KOMBËTAR I TERRITORIT

MIRATOHET

KRYETARI I K.K.T

Z. EDI RAMA

Znj. ALBANA KOÇIU

MINISTËR I SHËNDETËSISË DHE
MBROJTJES SOCIALE

Miratur me Vendim të KKT Nr. 4, Datë 24.04.2024

LEJE NDËRTIMI PËR OBJEKTIN:
Godinë 2 kate (Back Up) për Qendrën Kombëtare të Urgjencës
Mjekësore, në Spitalin Rajonal Vlorë

EMËRTIMI I FLETËS: Planvebdosje e godinës së re të Back Up për Qendrën Kombëtare të Urgjencës Mjekësore

ZHVILLUES: Qendra Kombëtare e Urgjencës Mjekësore

PROJEKTUES: UNIVERSITETI POLITEKNIK I TIRANËS

FAZA E PROJEKTIT: LEJE NDËRTIMI

SHKALLA
1: 500

NR. I FLETES
A-01

NR. I KOPIJEVE
06/06