

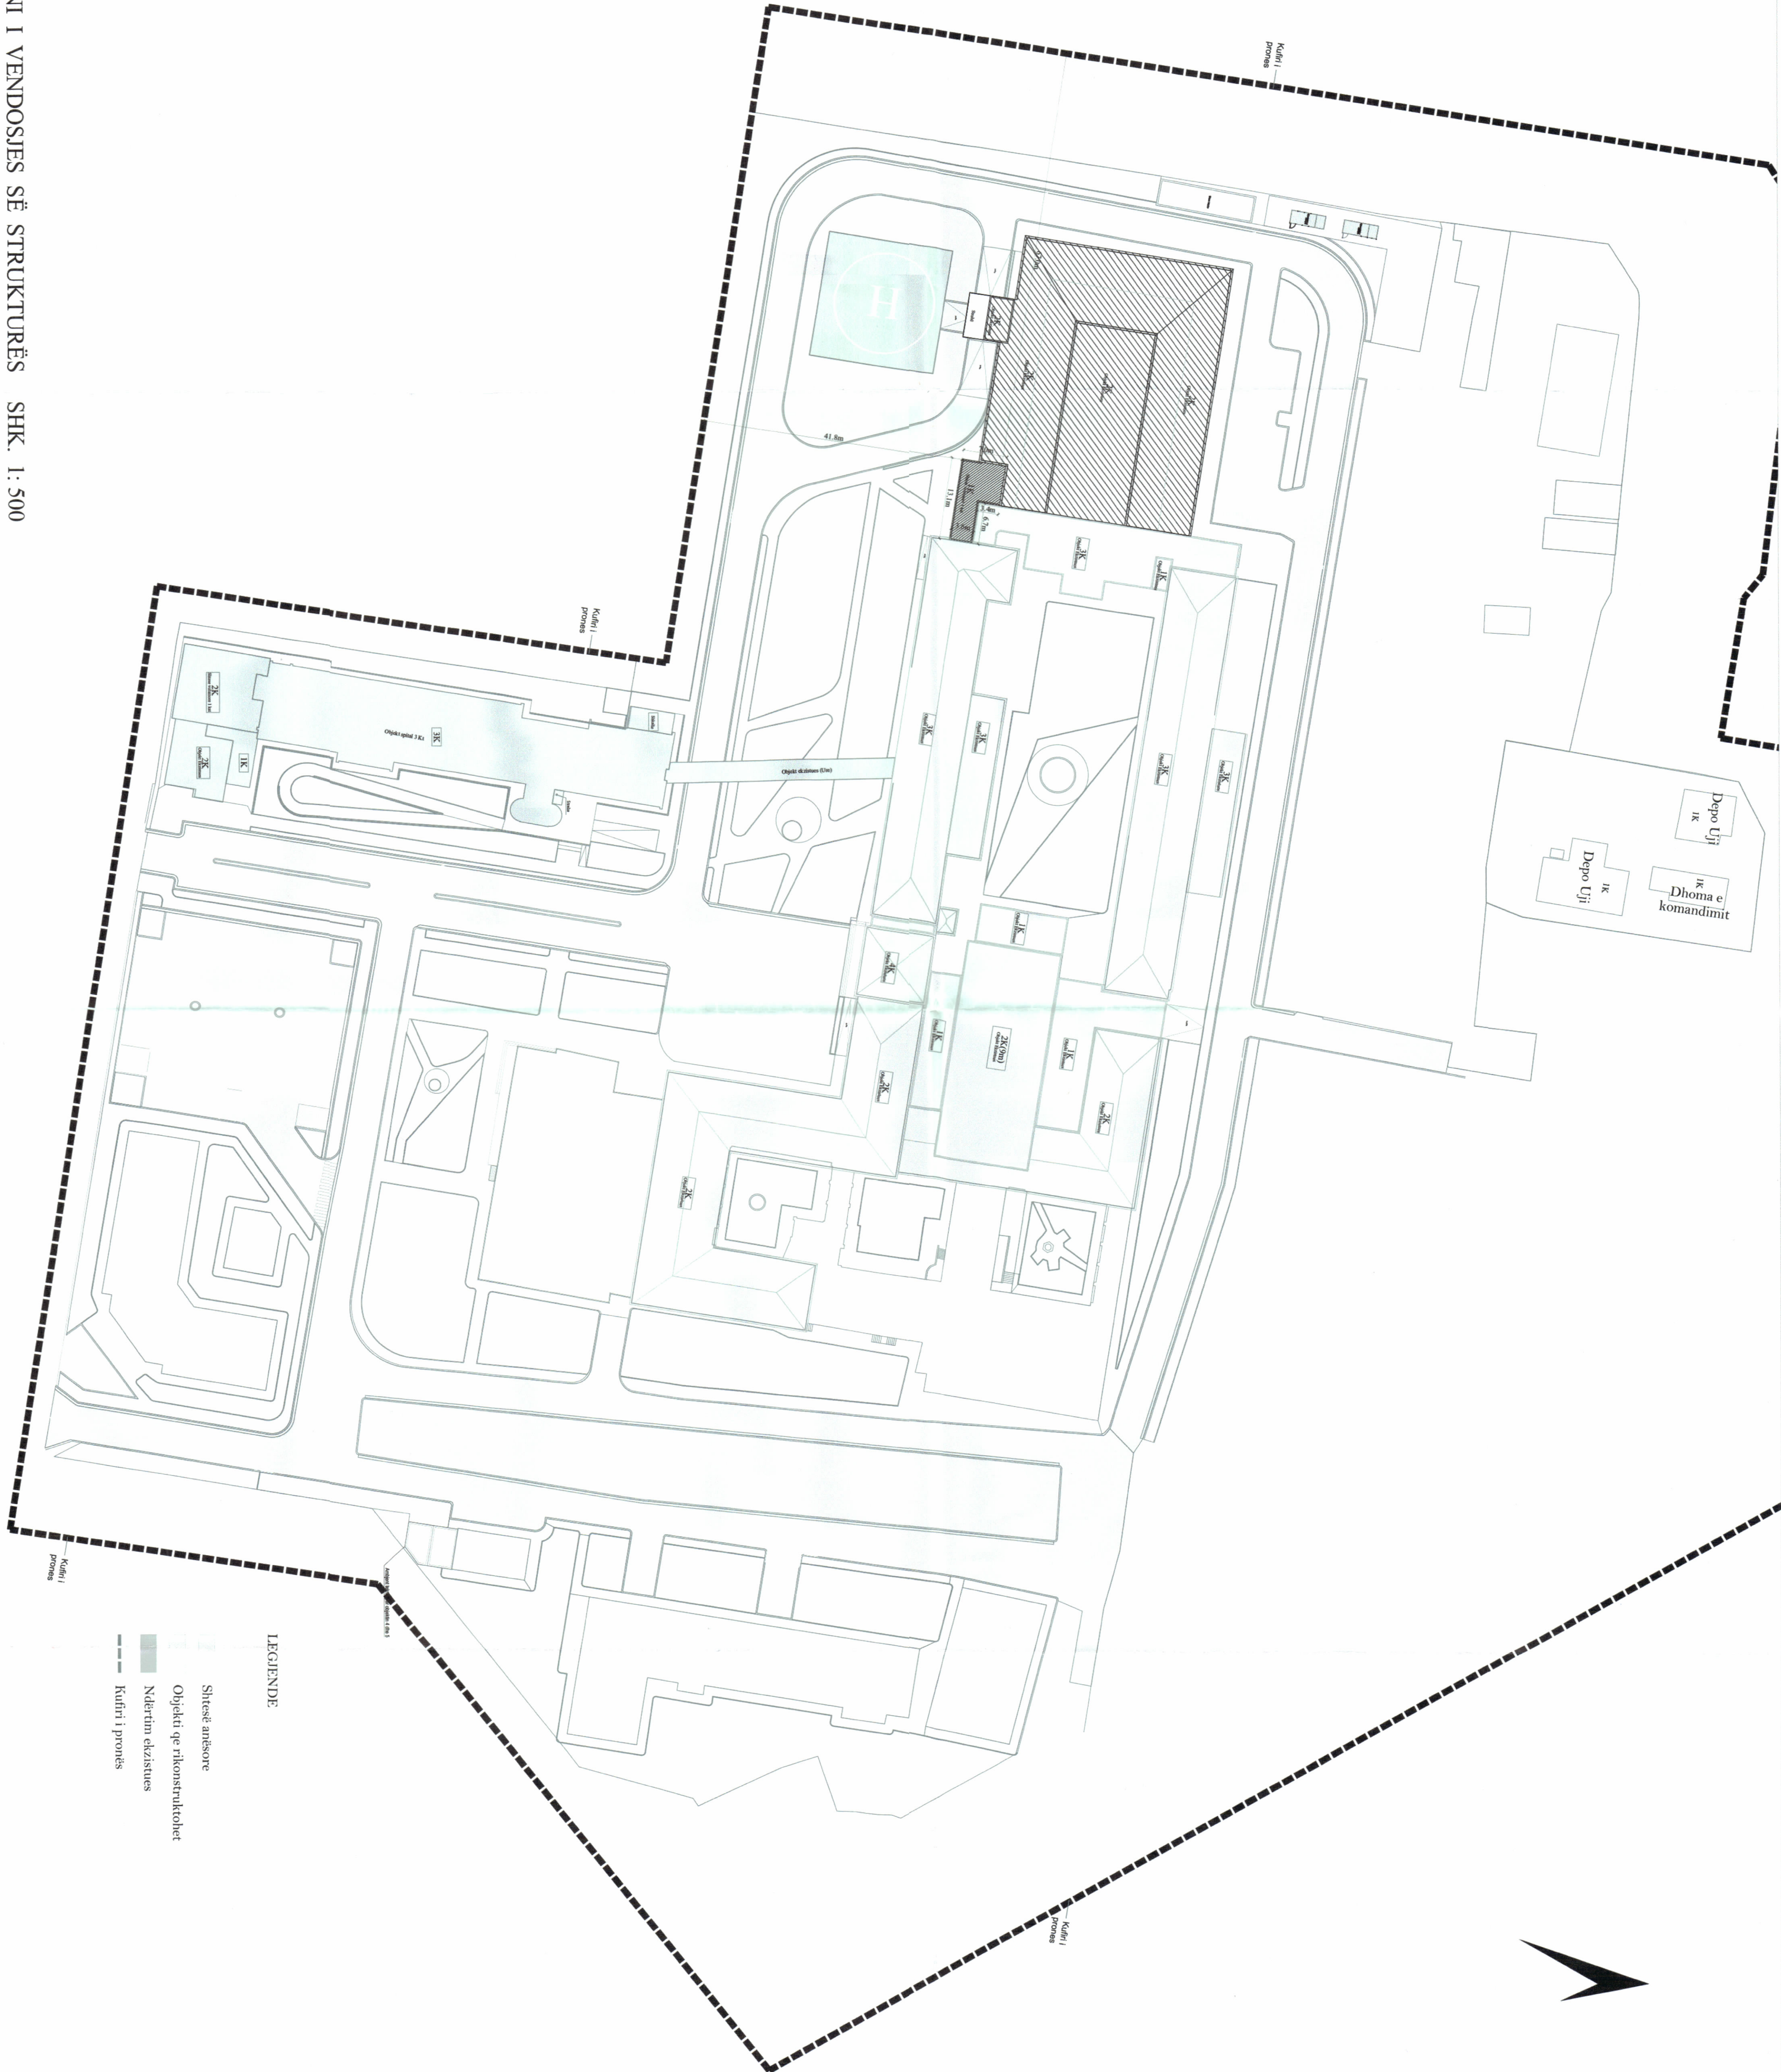


LEJE NDËRTIMI PËR OBJEKTIN: "RIKONSTRUKSIONI DHE SHITESA ANËSORE PËR BLOKUN E URGJENCËS NË GODINËN E KORPUSIT QËNDOROR DHE SISTEMIMI I AMBIENTEVE TË JASHTME TË SUT", BASHKIA TIRANË, ME SUBJEKT ZHVILLUES "SPITALI UNIVERSITAR I TIRANËS".

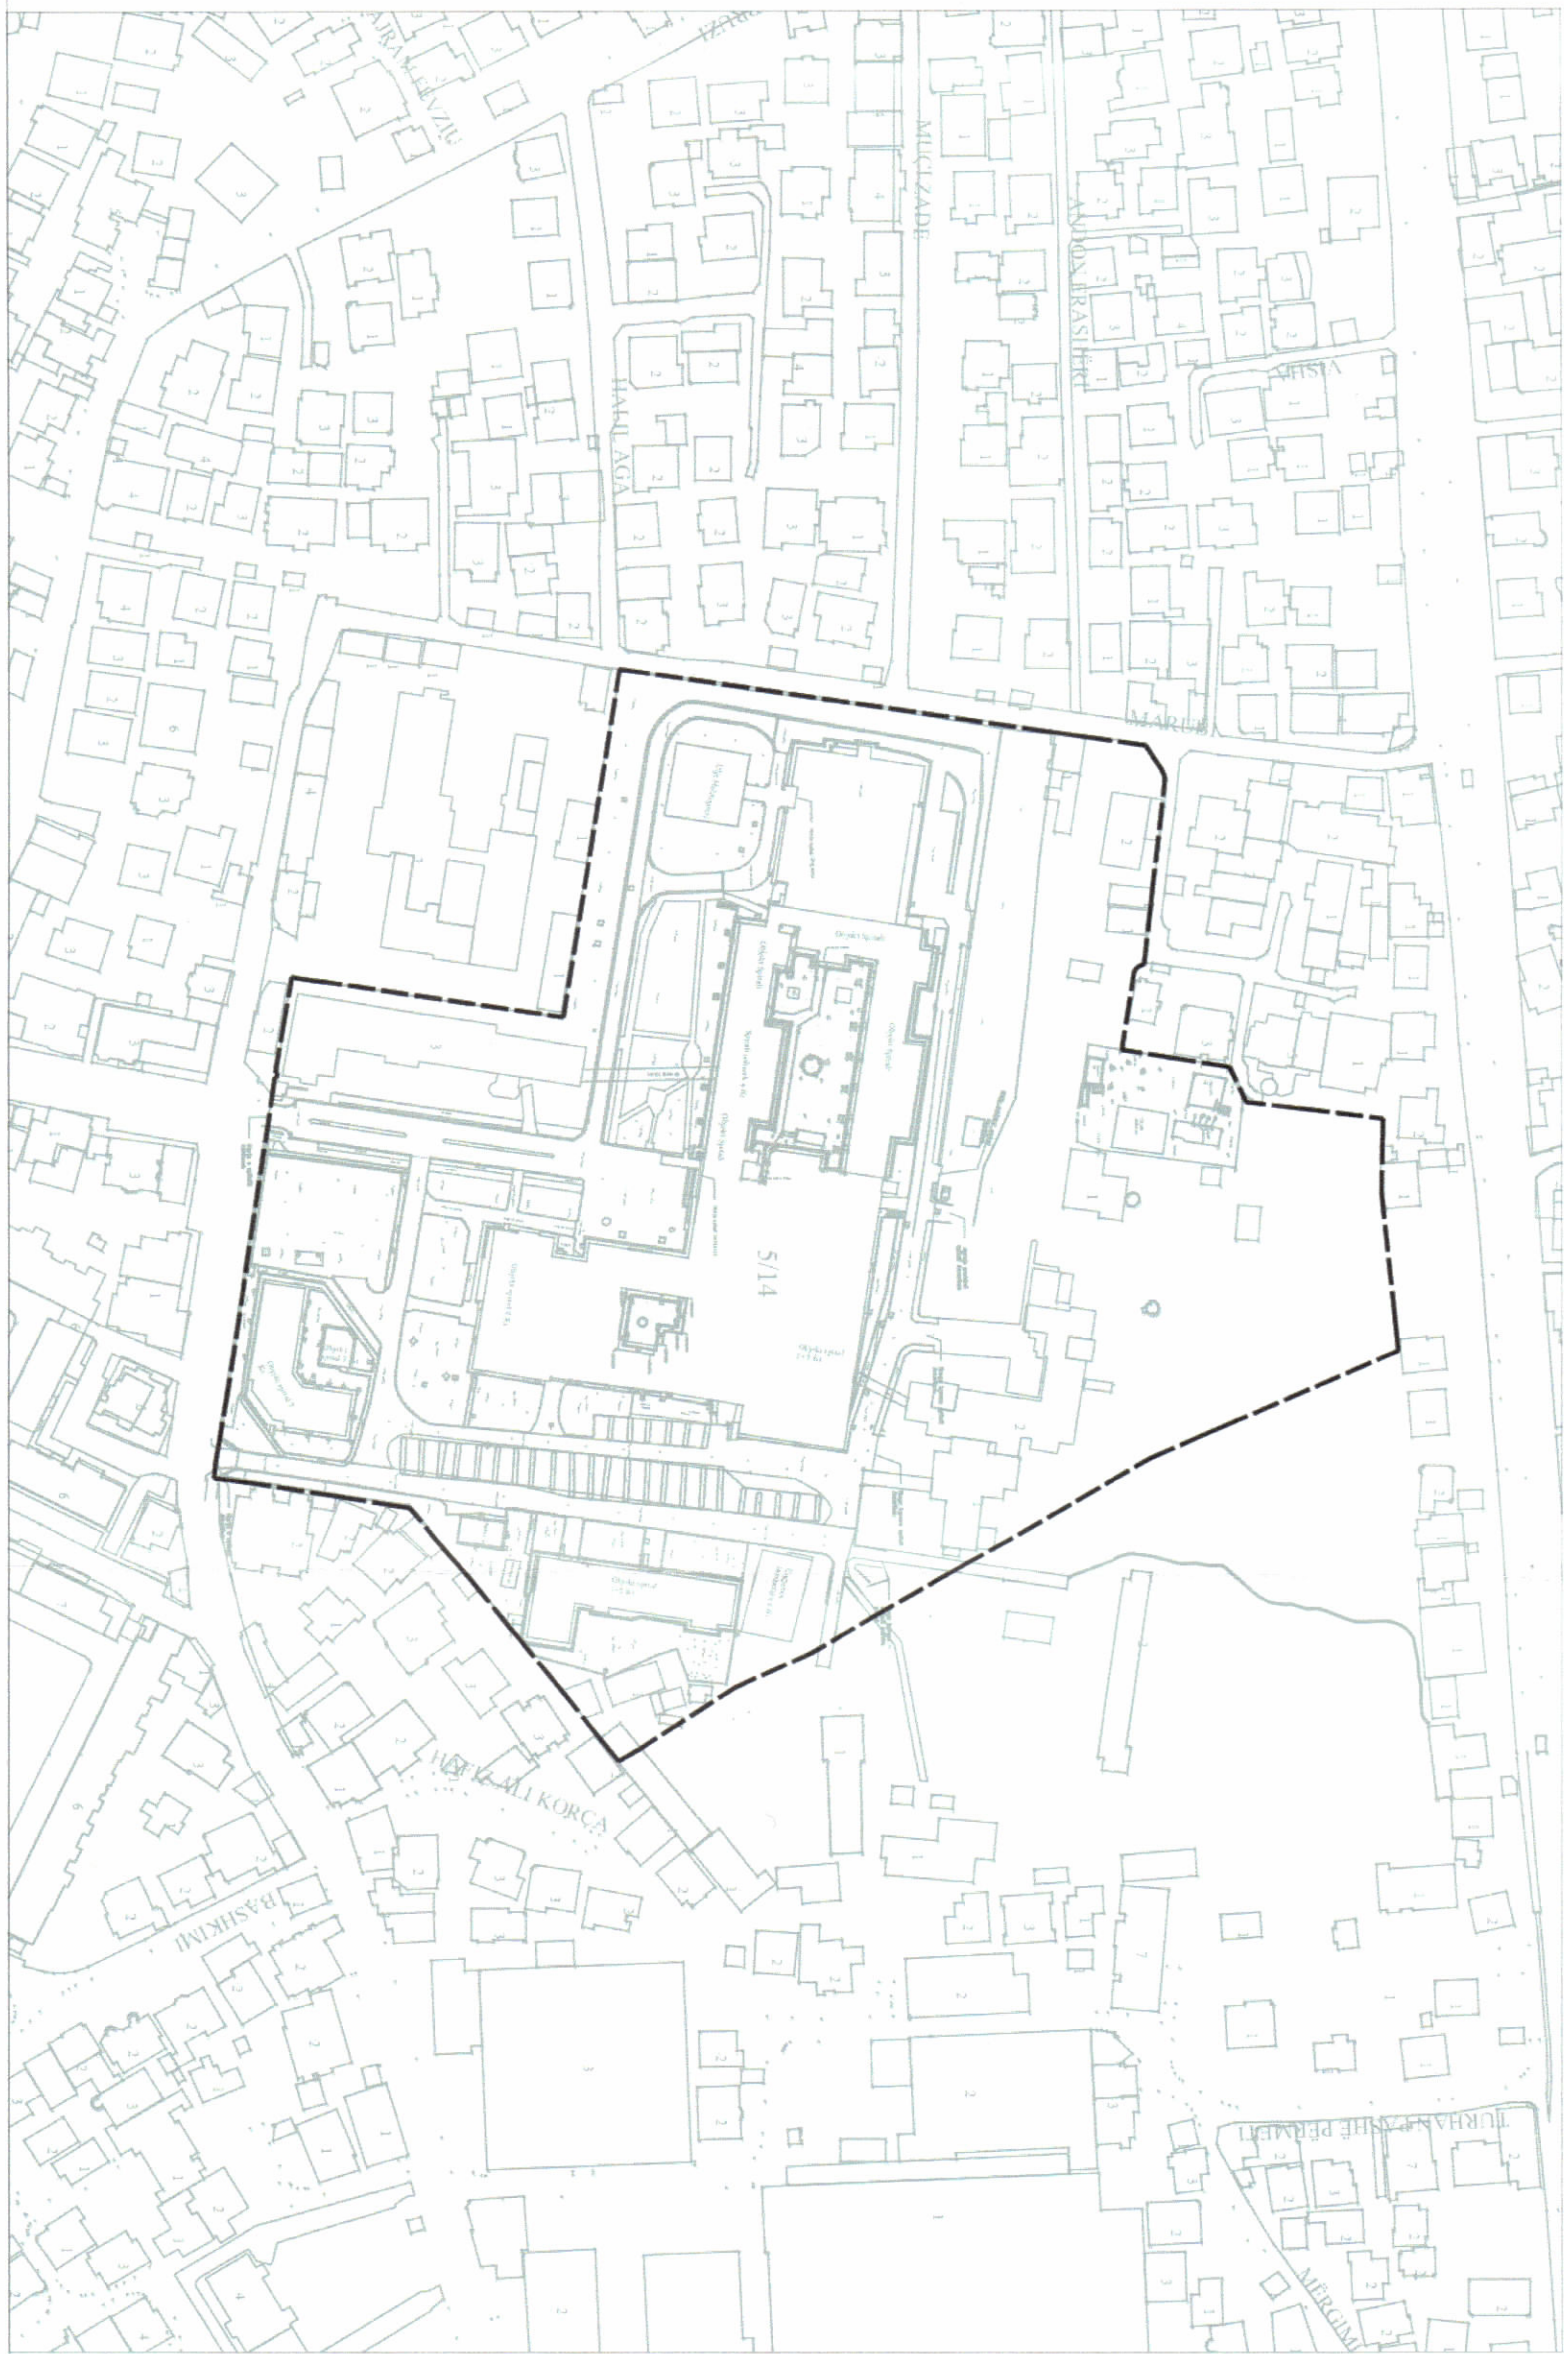

PLANI I VENDOSJES SË STRUKTURËS SHK. 1: 500

POZICIONI KADASTRAL SHK. 1:2000

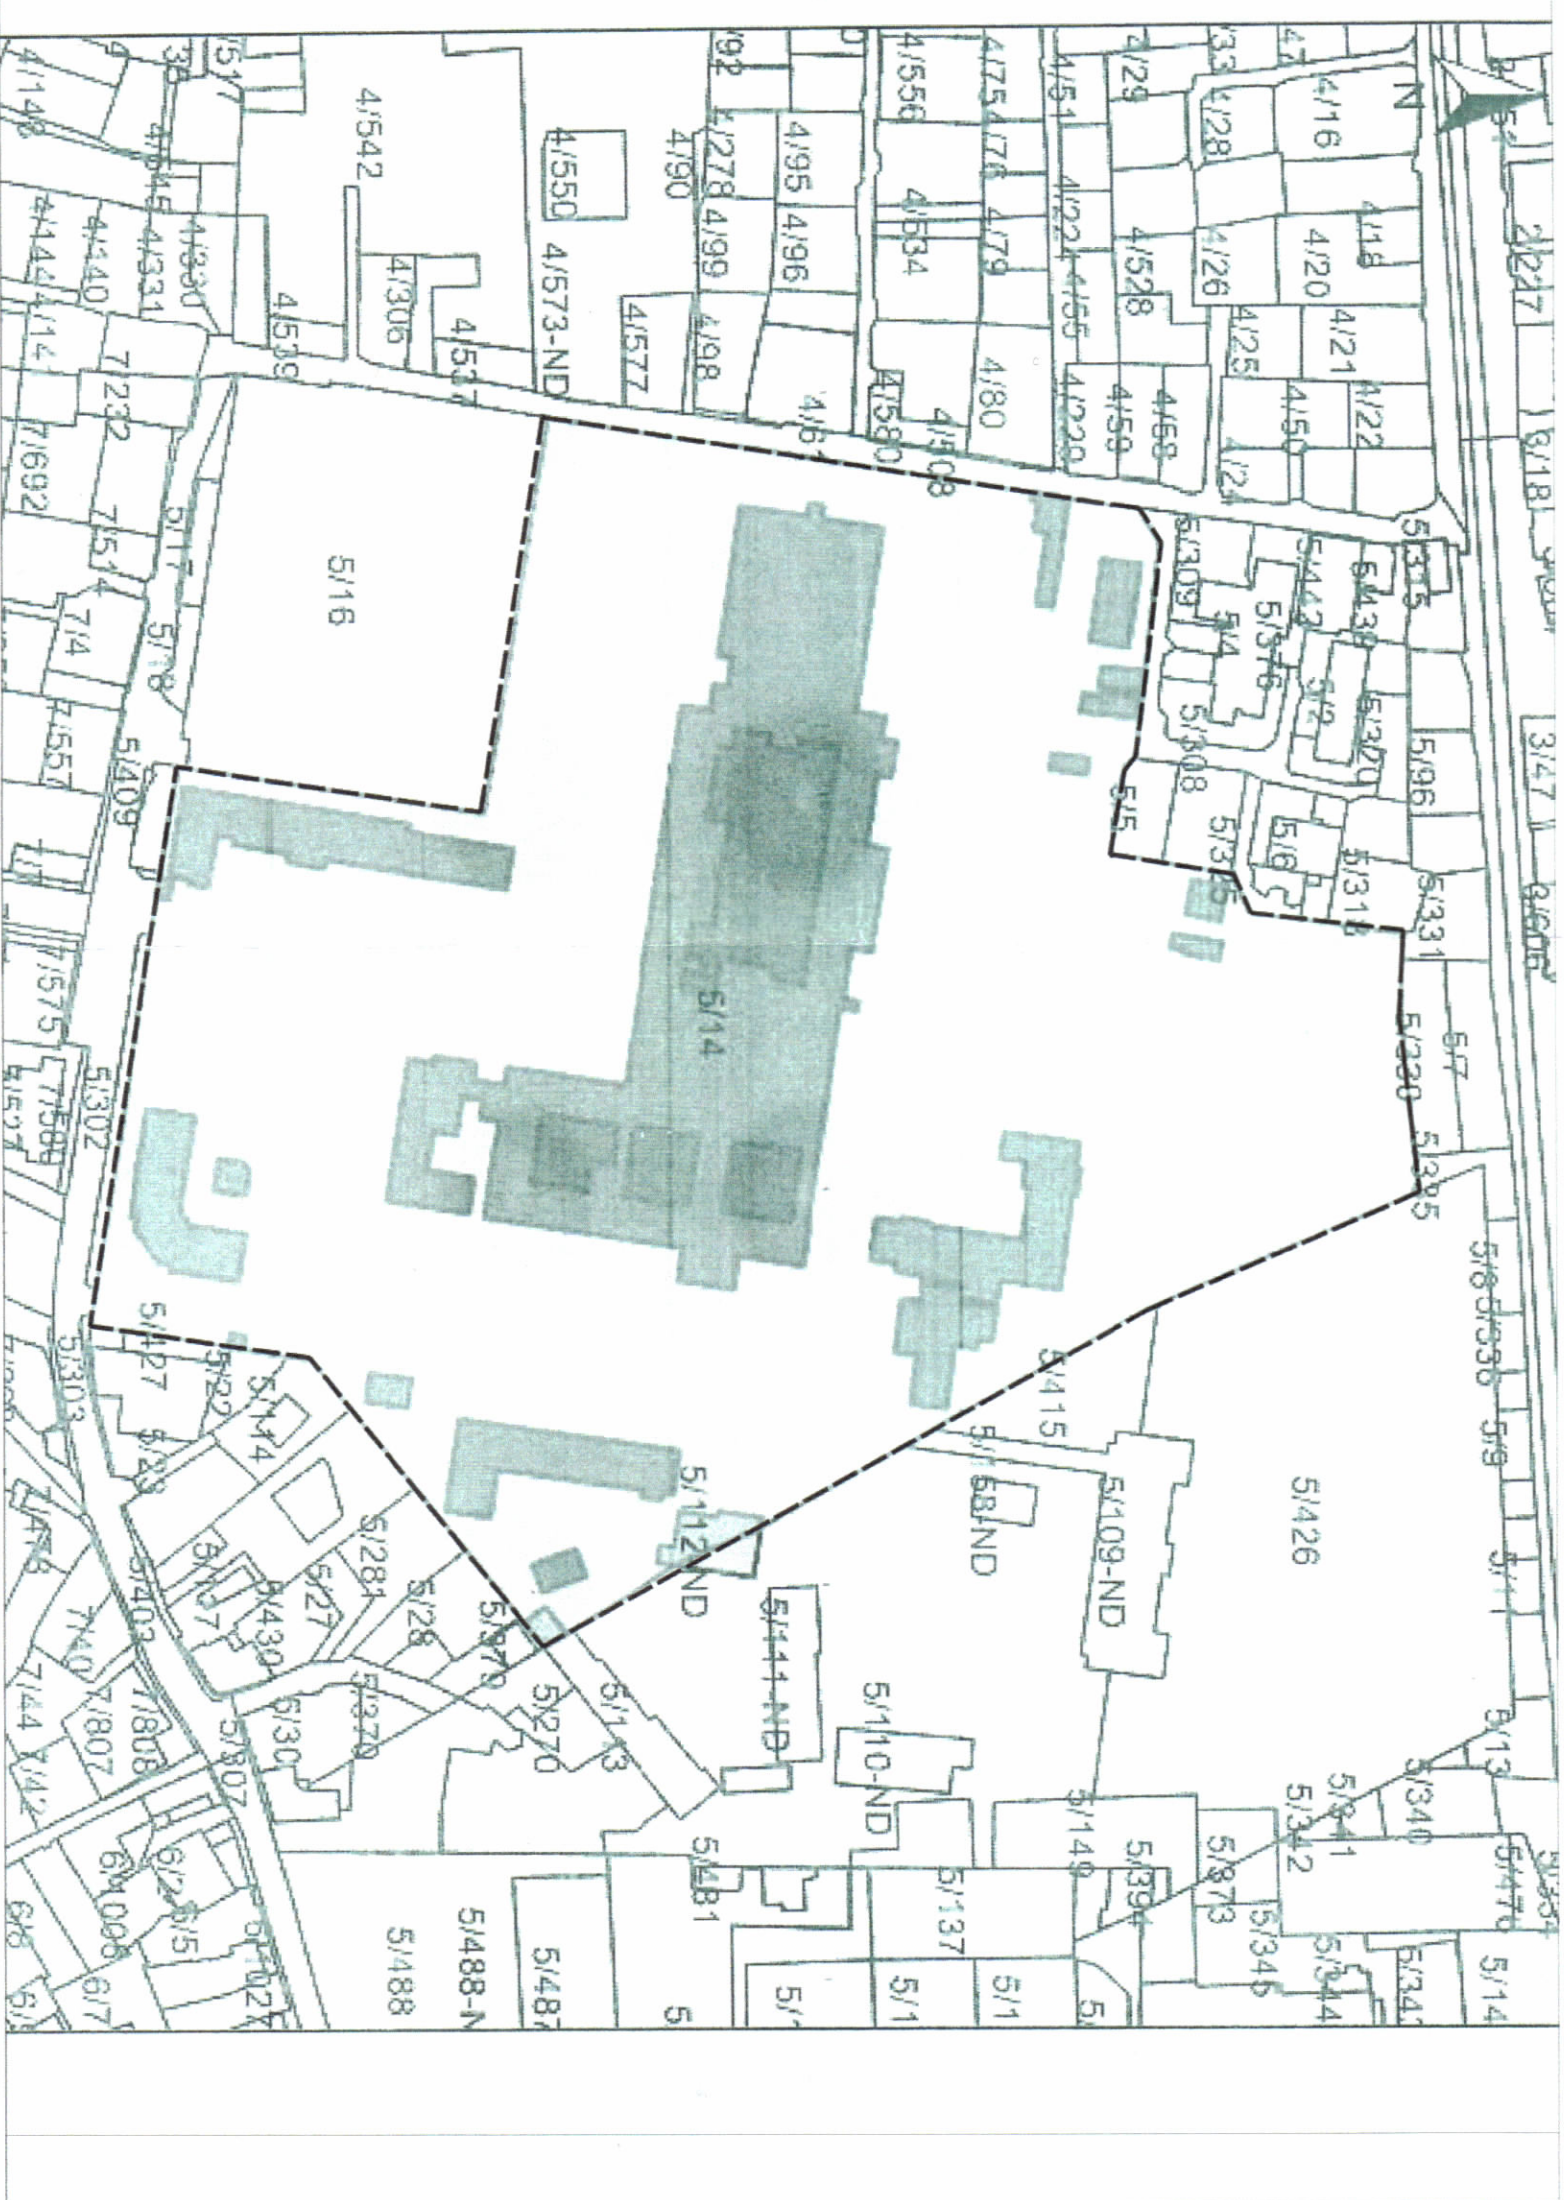

HARTA TOPOGRAFIKE SHK. 1:2000



PAMJE TREDIMENSIONALE

REPUBLIKA E SHQIPËRISË
KËSHILLI KOMBËTAR I TERRITORIT

MIRATOHET

KRYETARI/K.K.T

Z. EDI RAMA

Znj. Albana Koçiu
Ministër i Shëndetësisë dhe Mbrojtjes Sociale



Miratuar me Vendim të KKT Nr. 06, Datë 08/11/2024

LEJE NDËRTIMI PËR OBJEKTIN:
RIKONSTRUKSIONI DHE SHITESA ANËSORE PËR BLOKUN E URGJENCËS NË GODINËN E KORPUSIT QËNDOROR DHE SISTEMIMI I AMBIENTEVE TË JASHTME TË SUT, BASHKIA TIRANË, ME SUBJEKT ZHVILLUES "SPITALI UNIVERSITAR I TIRANËS".

EDHRTIMI I FLETËS:

Plani i vendosjes së strukturës

PROJEKTUES:

ARK. IRILA PREKTI Lte. Nr. A11172/15
ARK. IVA BOGDANI Lte. Nr. A11183
CIVIL CONS sh.p.k. Lte. Nr. N.6867/11
C.E.C GROUP sh.p.k. Lte. Nr. N.6635/12

ZHVILLUES:

SPITALI UNIVERSITAR I TIRANËS

FAZA E PROJEKTT:

PROJEKT ZBATIM

SHKALLA

1: 500

NR. I FLETËS

A-01

NR. I KOPJEVE

03/06