

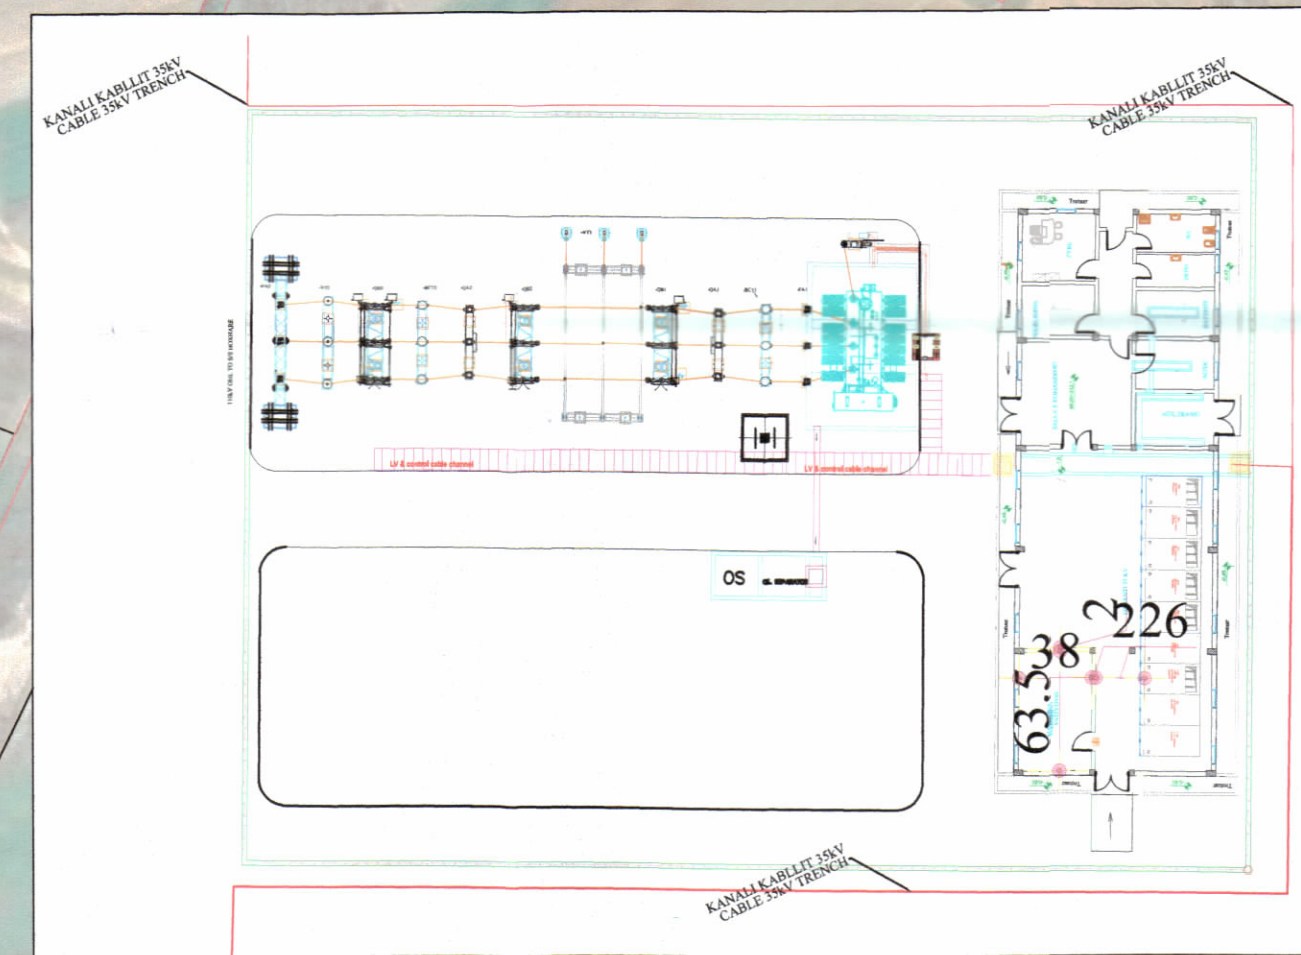


LEJE NDËRTIMI PËR MIRATIMIN E RISHIKIMIT TË KUSHTEVE GJATË NDËRTIMIT PËR OBJEKTIN: "PARKU FOTOVOLTAIK BLUE 1", ME VENDNDODHJE NË BASHKINË FIER, ME ZHVILLUES SHOQËRINË "SPV BLUE 1" SH.P.K.

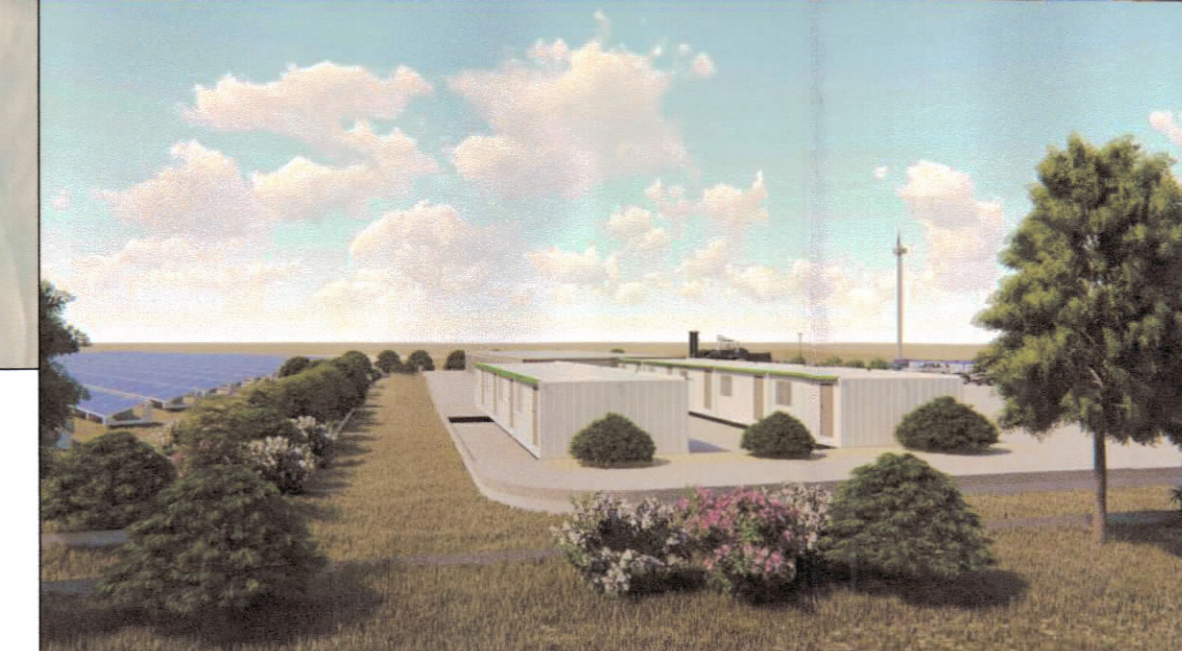

REPUBLIKA E SHQIPËRISË
KËSHILLI KOMBËTAR I TERRITORIT

MIRATOHET
KRYETARI I K.K.T

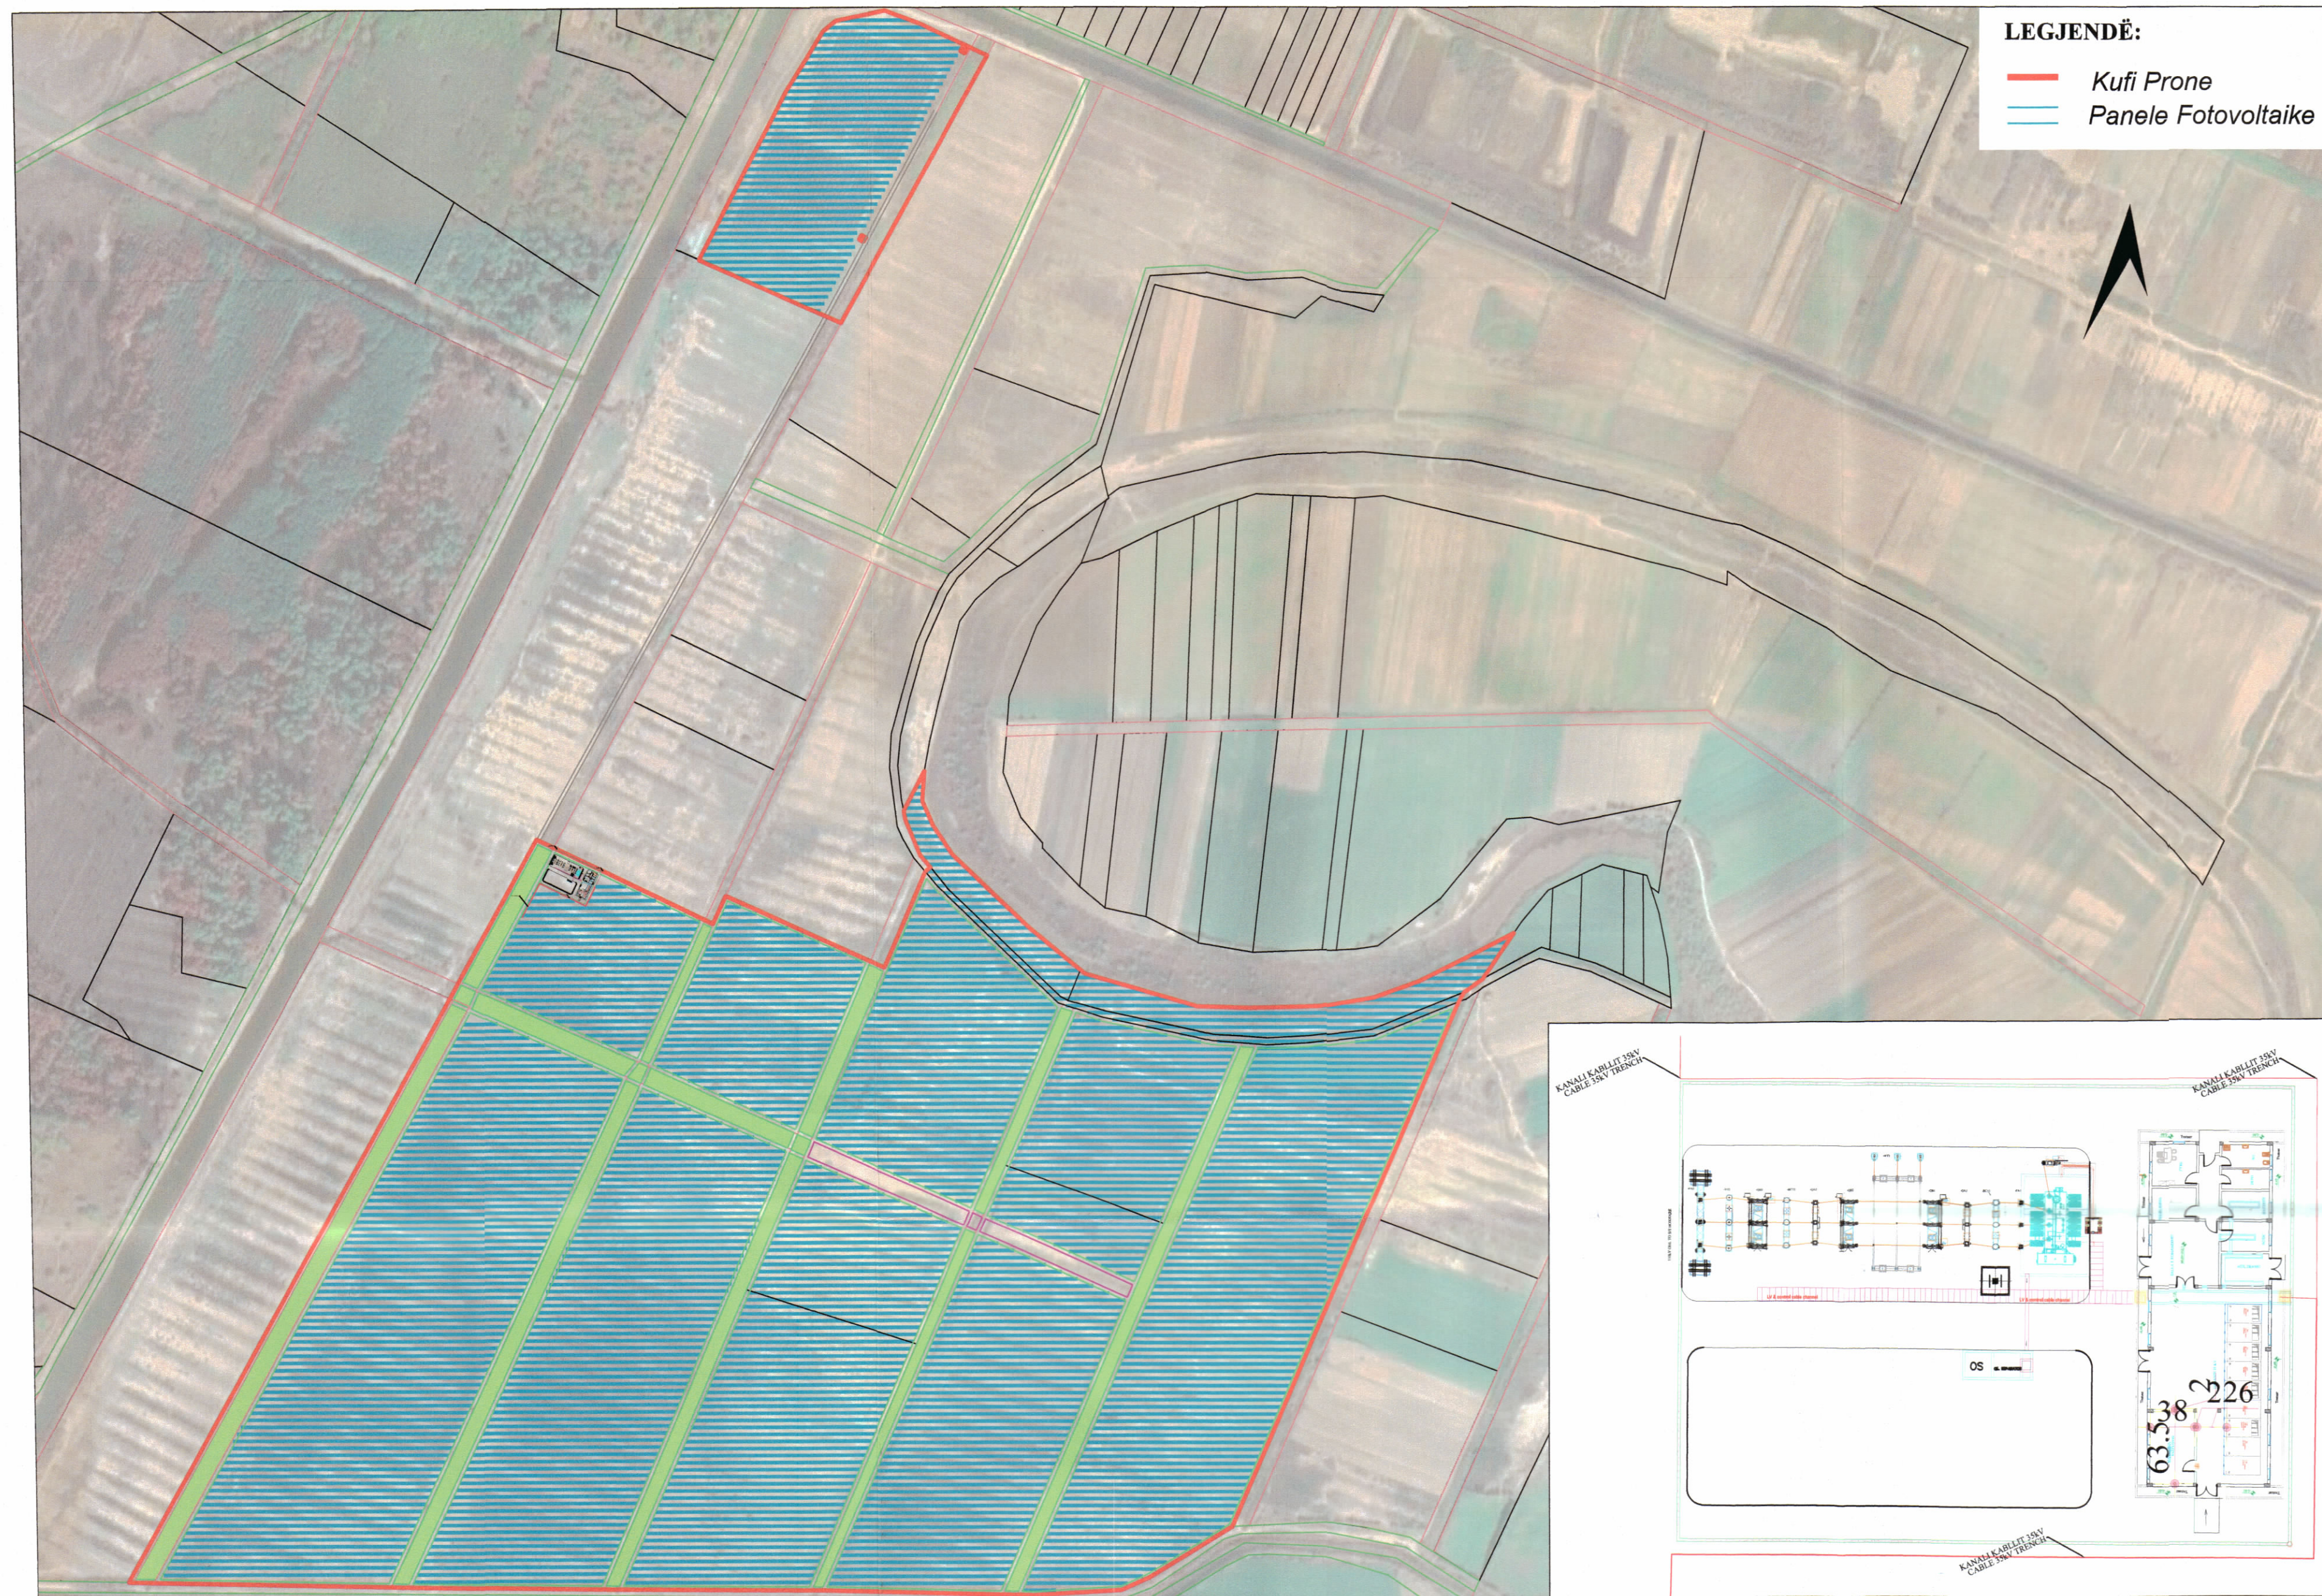

PLANI I VENDOSJES SË STRUKTURËS SHK. 1: 5000

PLANI I VENDOSJES SË OBJEKTIT SHK. 1: 250

PAMJE TREDIMENSIONALE

Znj. Belinda Balluku

Ministër i Infrastrukturës dhe Energjisë



POZICIONI KADASTRAL SHK. 1:10000



HARTA TOPOGRAFIKE SHK. 1:10000

TREGUESIT E ZHVILLIMIT:

Sipërfaqe e përgjithshme e truallit: 870,556 m²
 Sipërfaqe e truallit në funksion të projektit: 782,334 m²
 Sipërfaqe e Nënstacionit: 2,140 m²
 Sipërfaqe e truallit e zënë nga objektet: 415 m²

Koeficienti i shfrytëzimit të objekteve
 Intensiteti i ndërtimit: 0.3%
 i=0.001
 Lartësia maksimale e strukturës nga niveli
 i kuotës së sistemimit: 4.50 m
 Numri i kateve mbi tokë: 1 KT

Parcelat e prekura nga zhvillimi i projektit:

284/2, 514, 520, 523/2, 524, 525/1, 526, 528, 529, 530, 531,
 532, 533/1, 533/2, 535/3, 534, 535/4, 536, 537, 542, 608/1, 622

Zona Kadastrale: 3358

Miruar me Vendim të KKT Nr.16 Datë 05/04/2024

LEJE NDËRTIMI PËR MIRATIMIN E RISHIKIMIT TË KUSHTEVE GJATË NDËRTIMIT PËR OBJEKTIN "PARKU FOTOVOLTAIK BLUE 1", ME VENDNDODHJE NË BASHKINË FIER, ME ZHVILLUES SHOQËRINË "SPV BLUE 1" SH.P.K.

EMËRTIMI I FLETËS:	Plani i Vendosjes së Strukturës së Objektivit: "Parku Fotovoltaik Blue 1"	
PROJEKTUES:	ARKONS Sh.p.k Nr. E 1445	
ZHVILLUES:	"SPV BLUE 1" SH.P.K.	
FAZA E PROJEKTIT:	PROJEKT ZBATIM	
SHKALLA 1:500	NR. I FLETËS A-01	NR. I KOPJEVE 06/06