



**MIRATOHET**  
**KRYETARI K.K.T.U**

**Z. EDIRAMA**




Minister i Infrastrukturës dhe Energjisë


Znj, Belinda Balluku



Miratuuar me Vendim të KKTU Nr. 12, datë 28.01.2025

RESPOSTIMI I LINJAVE QË PREKEN NGA GJURMA E AKSIT THUMANË- VORË-  
KASHAR DHE INSTALIMI I SHTYLLAVE NË LINJËN FIER- RRASHBULL, ME  
ZHVILLUES "OPERATORIN E SISTEMIT TË TRANSMETIMIT" (OST) SH.A
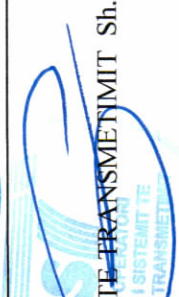
|                    |   |
|--------------------|---|
| EMËRTIMI I FLETËS: | <p>PLANI TË VENDORIS SË SPOSTITIM TË LINJAVE QË PREKËN NGA GJURIMI E AKTIV TËLMANË. VORË: KASHIAR DIE INSTALIMI I SHTYLLAVE NË LINJËN PËR-RASHIBULL, ME ZHVILLUES OPERATORIN E SISTEME TË TRANSMETIMIT (OS) SIËA</p>                    |
| PROIEKTUES:        | <p><b>4A-M</b></p>  <p>4 AM sh.p.k</p>                             |
| ZHVILLUES:         |  <p><b>OS</b></p> <p>OPERATORI I SISTEME TË TRANSMETIMIT Sh.a</p>  |
| FAZA E PROJEKTTI:  | <p>PROJEKT ZBATIMI</p>   |

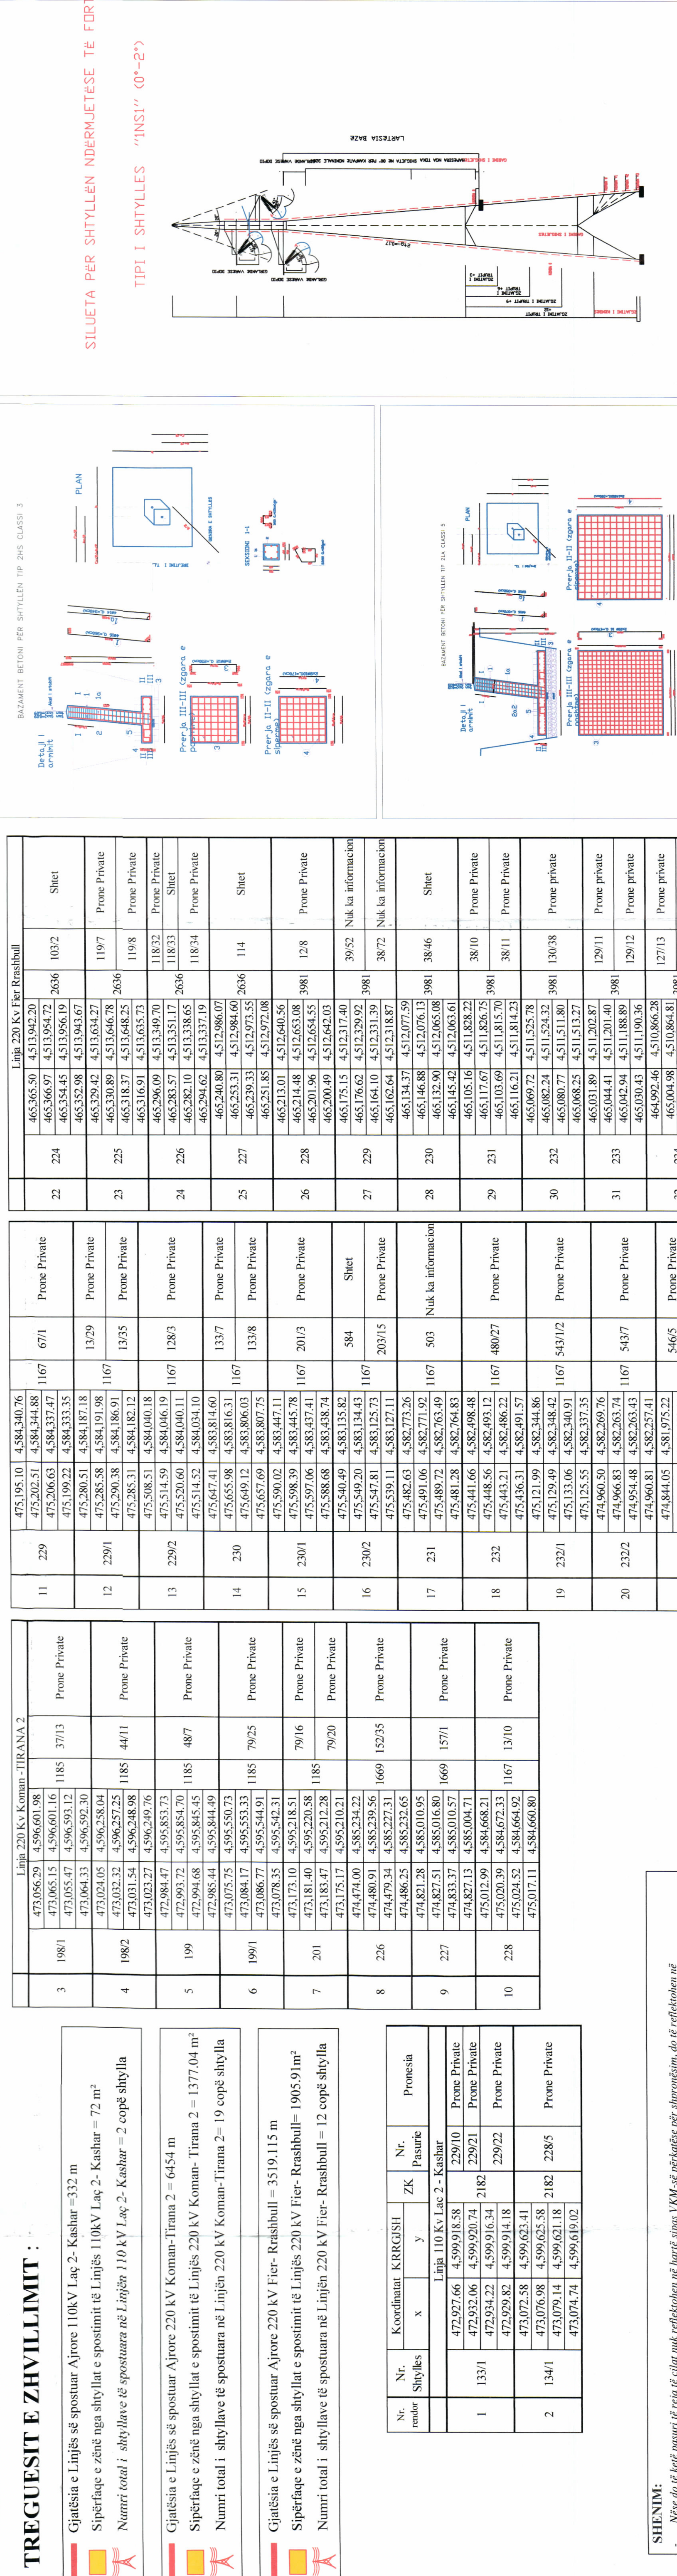

**SHENIM:** Nëse do të jetë nesuri të reja të cilat nuk reflektohen në hartë siçsë VKM-së nënkupte për shprehjen, do të reflektohen në