



REPUBLIKA E SHQIPËRISË
KËSHILLI KOMBËTAR I TERRITORIT
DHE UJIT

MIRATOHEJT
KRJETARI I K.K.T.U





Z. EDI RAMA


Ministër i Infrastrukturës dhe Energjitikës

Znj. Belinda Balliu

Ministria me Vendim të R.K.T.U. Nr. 04, Datë 26/03/2025		
LEJE NDËRTIMI INFRASTRUKTURE PËR OBJEKTIN:RIKONSTRUKSIONI I SEGMENTIT TË PARË TË LINJËS 110 KV BALLSH- MEMALIAJ ME ZHVILLUES "OPERATORIN E SISTEMIT TË TRANSMETIMIT" (OST) SH.A		
EXPERTIMI I PLETËS:	PLANI VENDOSJES SË STRUKTURËS SË LINJËS 110 KV BALLSH - MEMALIAJ	
PROJEKTUES:		
ZHVILLUES:		
FAZA E PROJEKTIT:	PROJEKT ZBATIMI	
SHKALLA 1: 13000	NR. I PLETËS A-01	NR. I KOPIJEVE 04 / 06

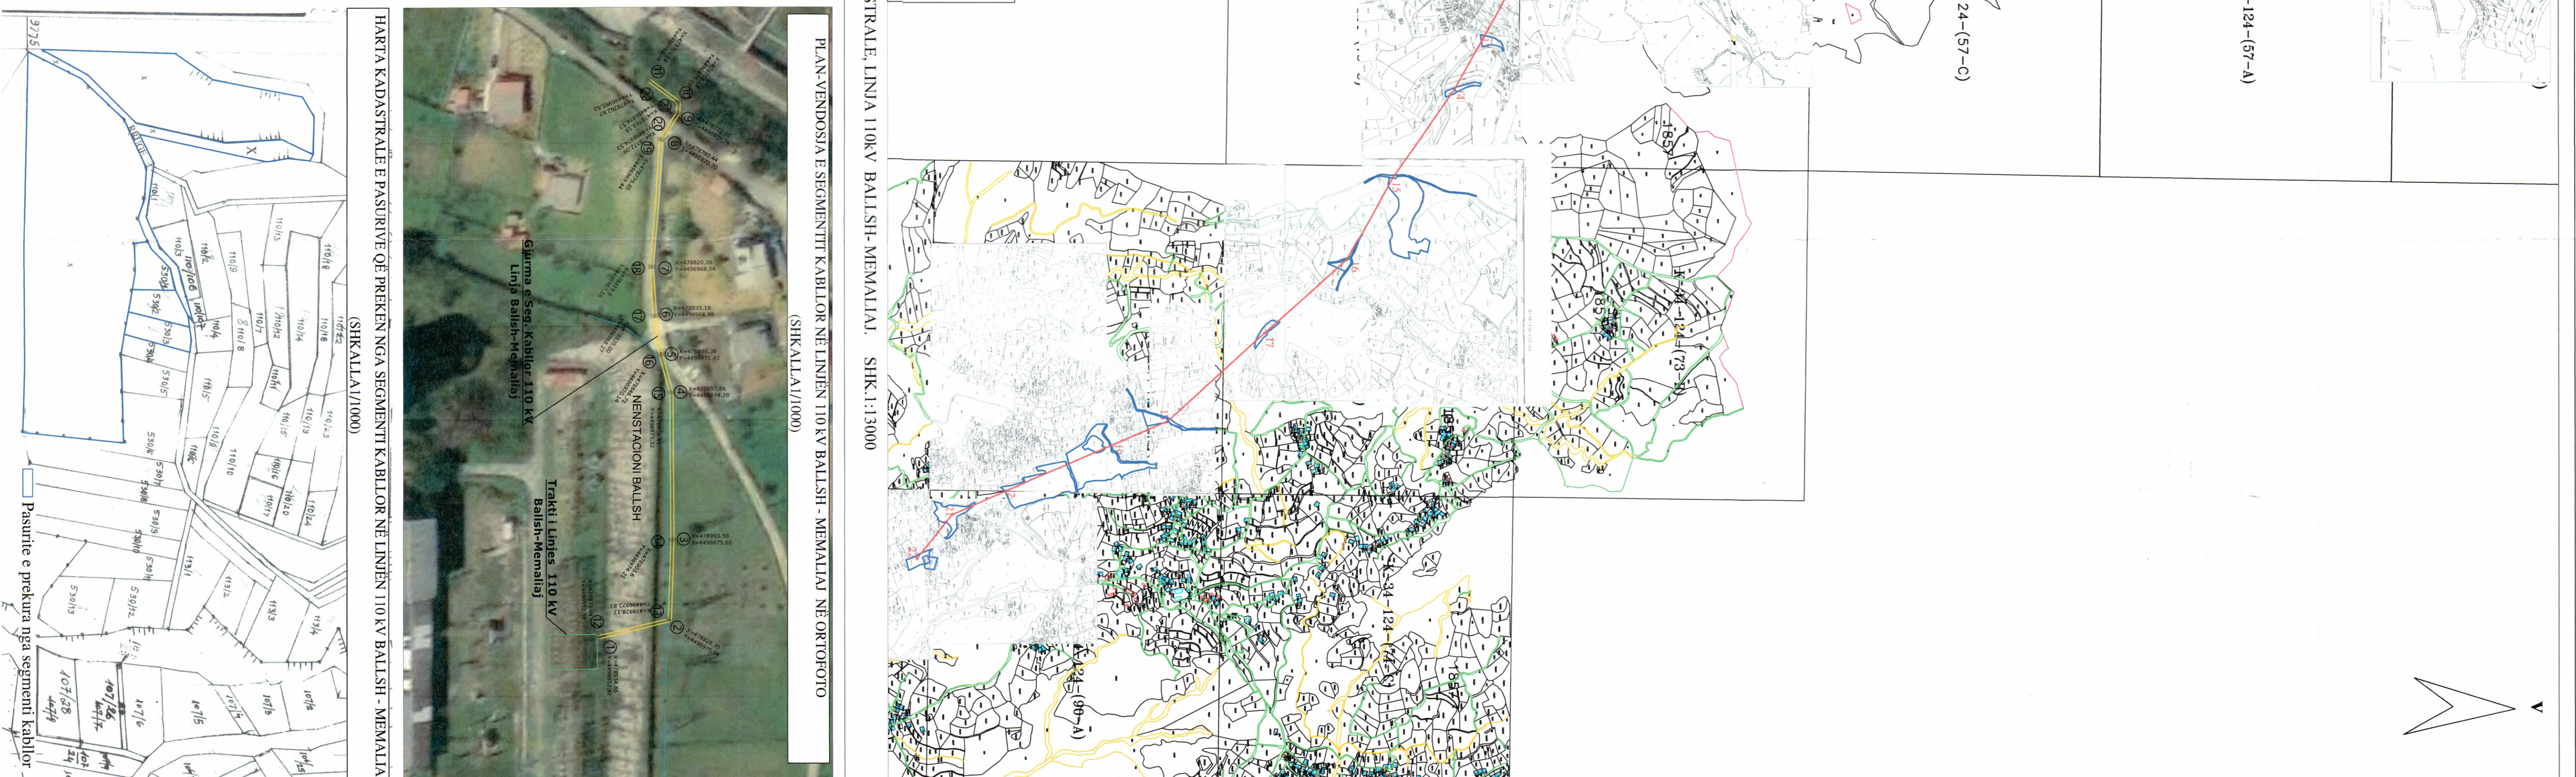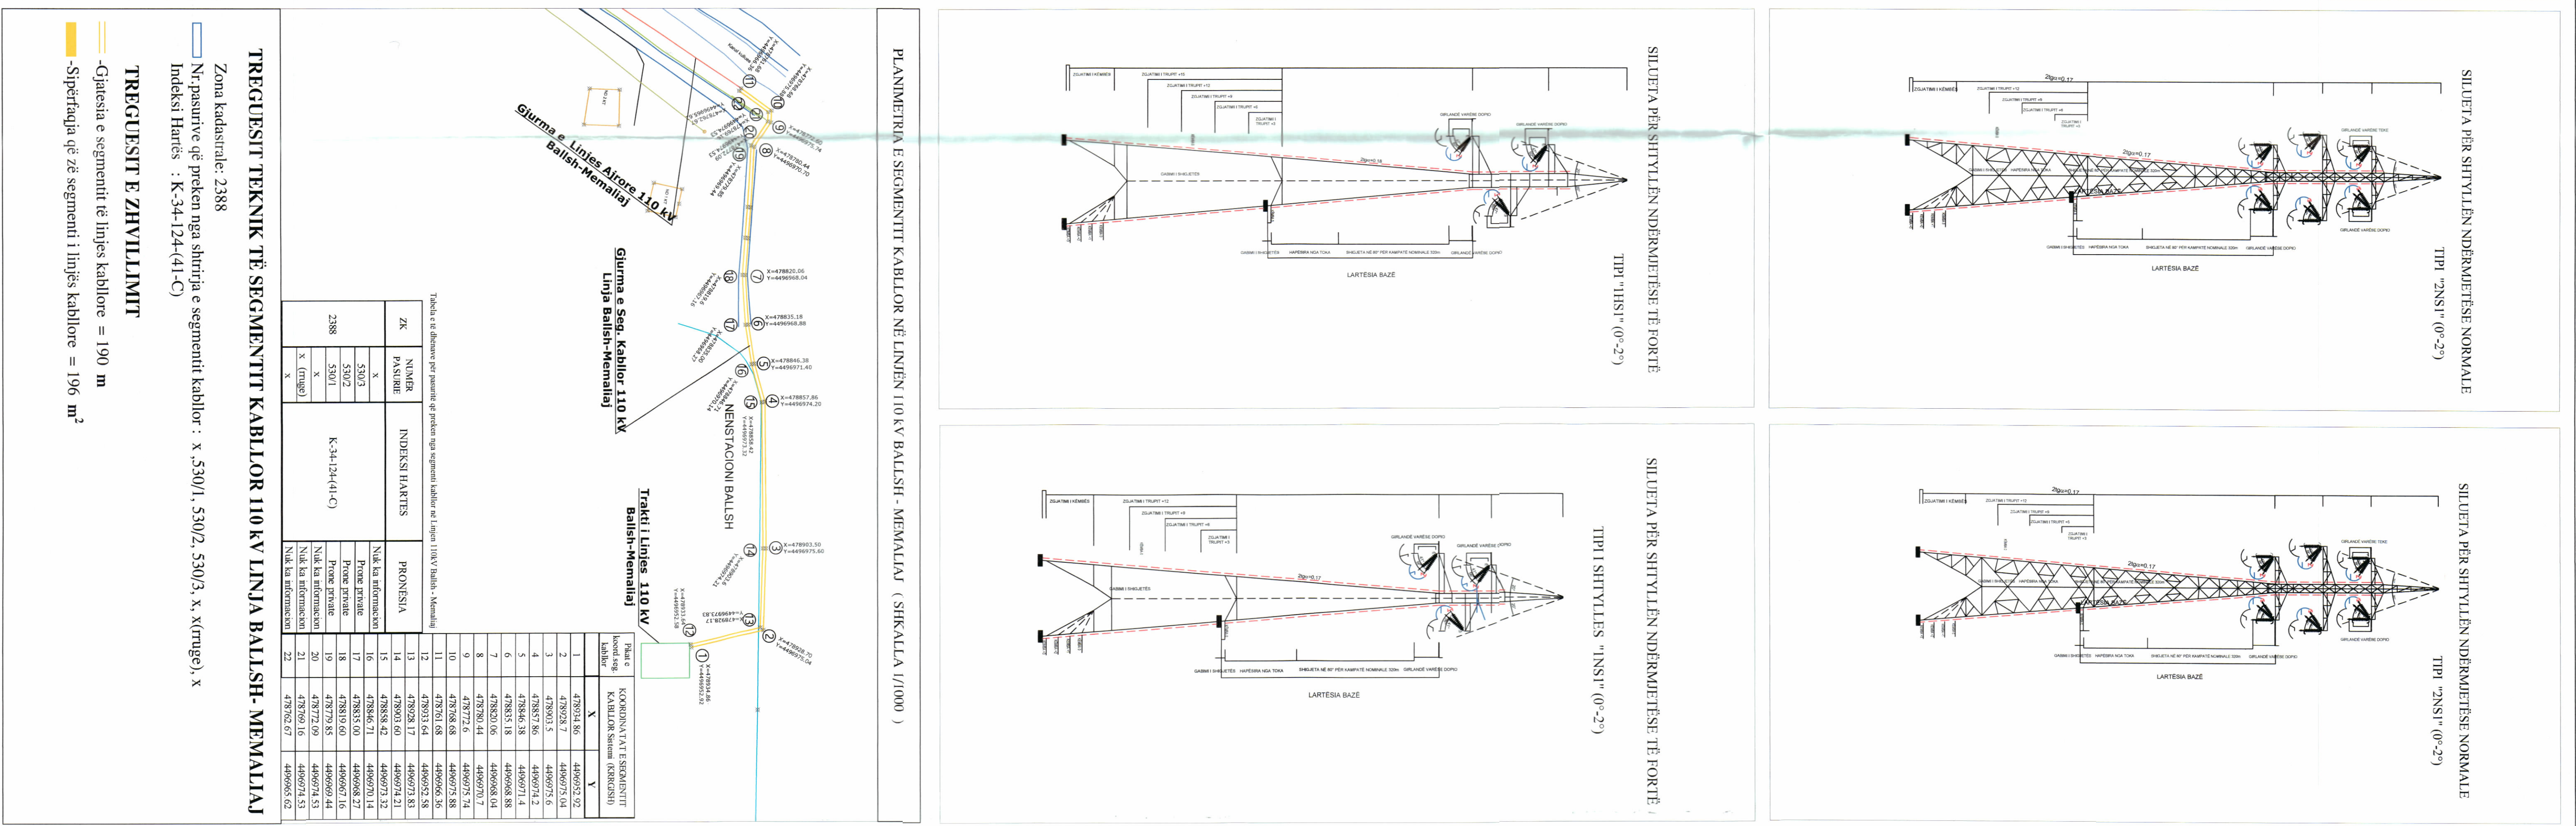

Nr i shprehjes	ZK	
1	2388	
2	3689	
3	3689	
4	3689	
5	3689	
6	3689	
7	2104	
8	2104	
9	2104	
10	2104	
11	2104	
12	1945	
13	1945	
14	1945	
15	1857	
16	1857	
17	1858	
18	1858	
19	1858	
20	1858	
21	1858	
22	1858	

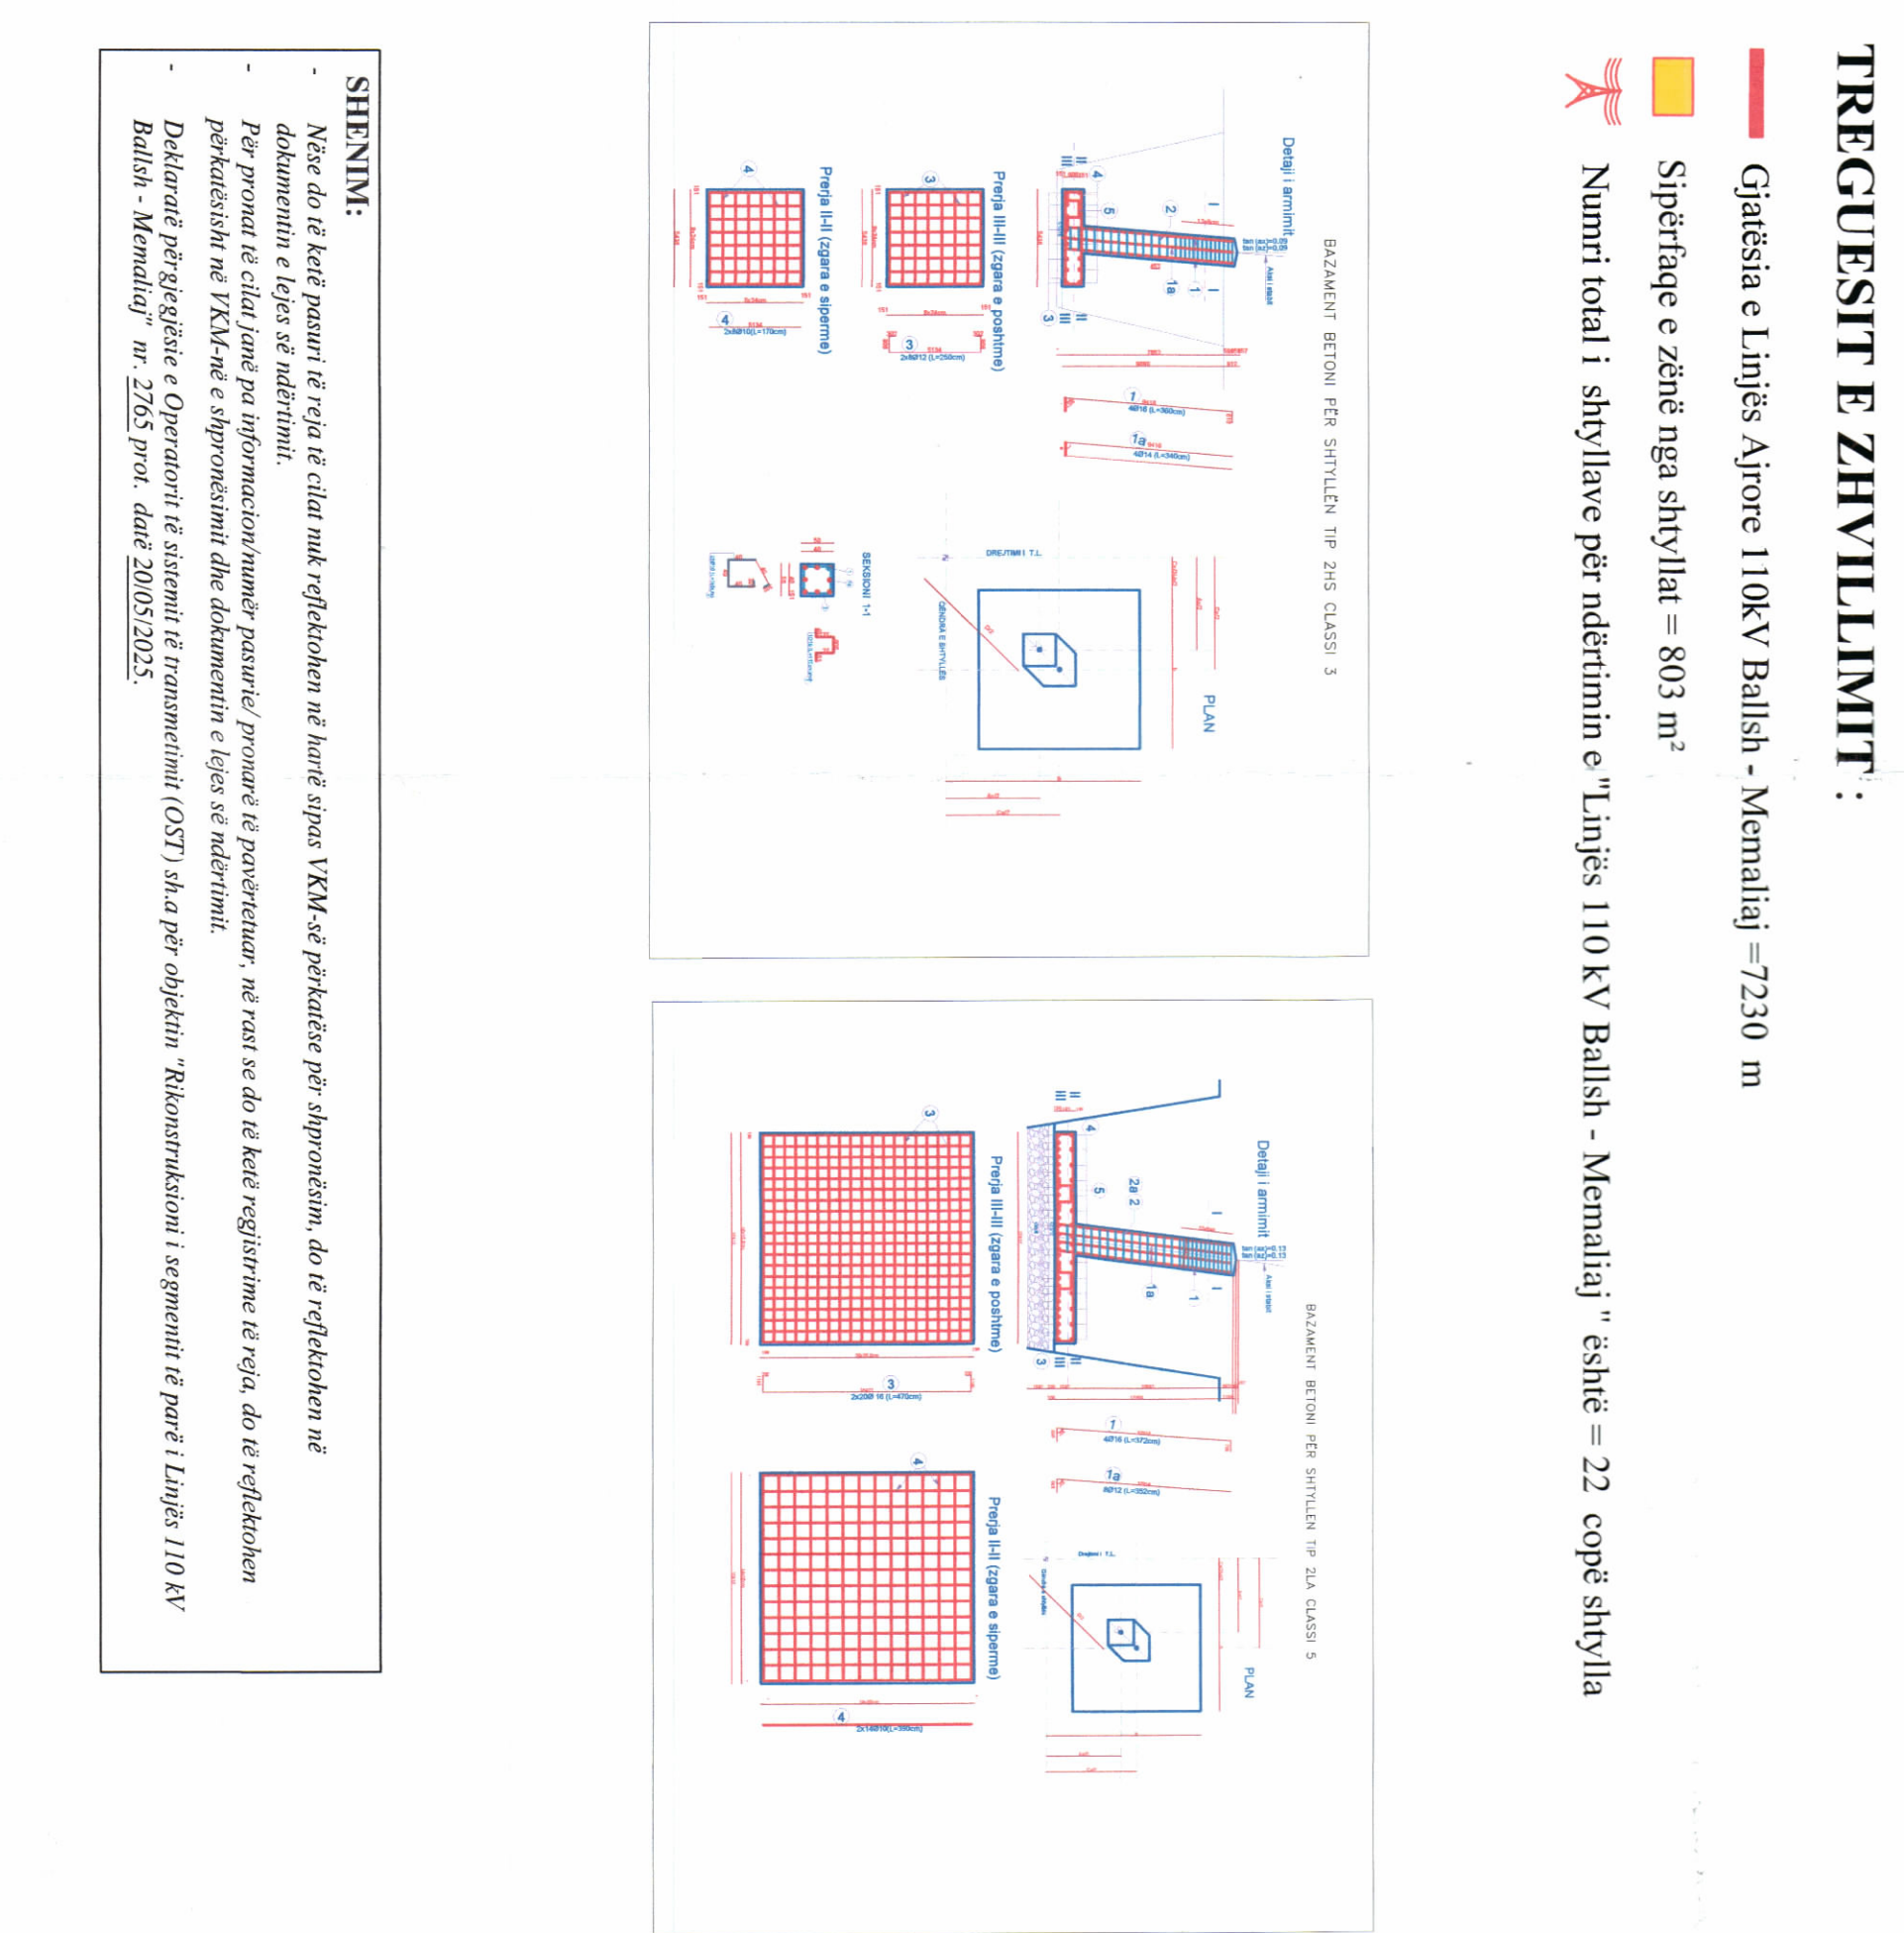

TREKËSIT E ZHVILLIMIT:

Gjurmë e Linjës Ajrore 110KV Ballsh - Memaliaj - 7230 m

Sipërfaqja e zërës nga shpyllat = 803 m²

Niveli total i shpyllave për ndërtimin e "Linjës 110 KV Ballsh - Memaliaj" është = 22 copë shpyllat