



REPUBLIKA E SHQIPËRISË
KËSHILLI KOMBËTAR I TERRITORIT
DHE UJIT

MIRATOHET
KRYETARILLI K.K.T.U

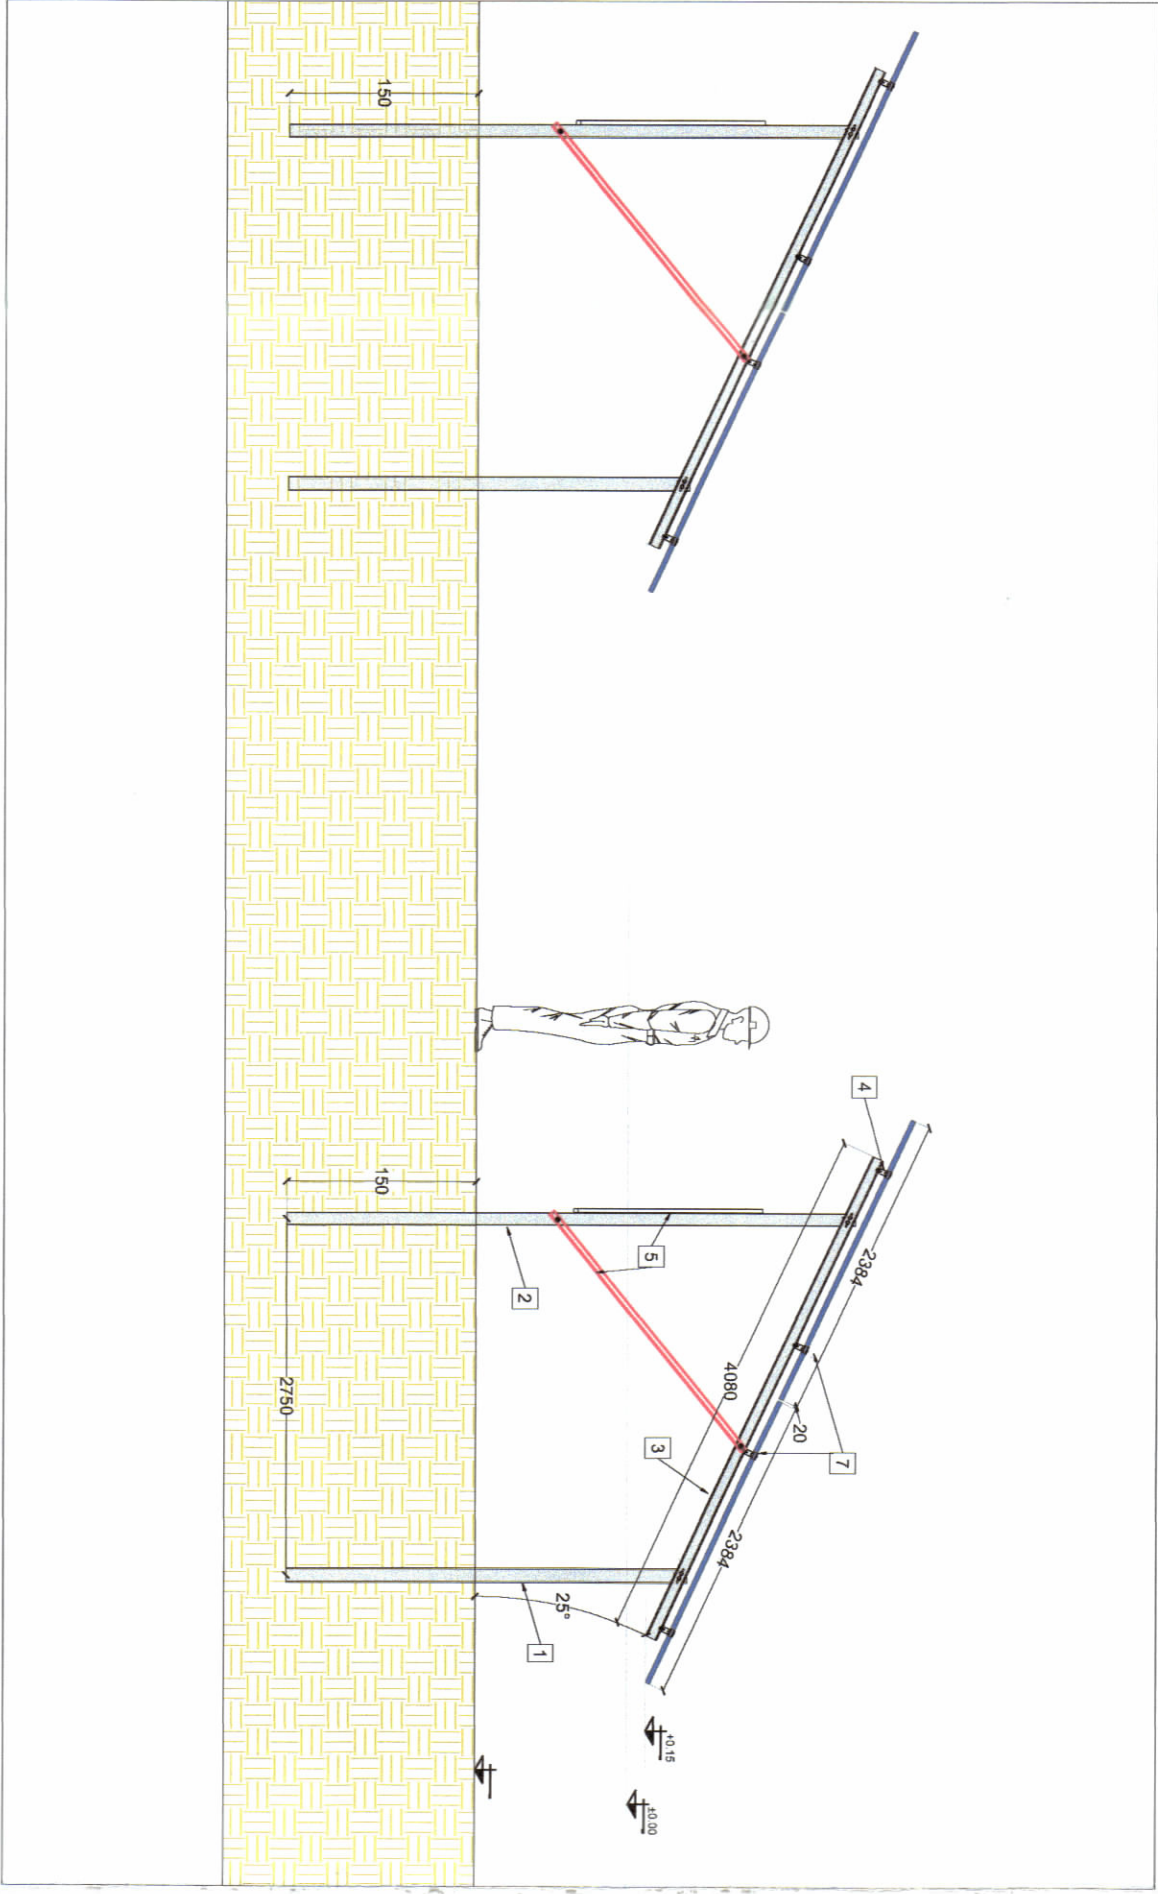

Z. EDI RAMA

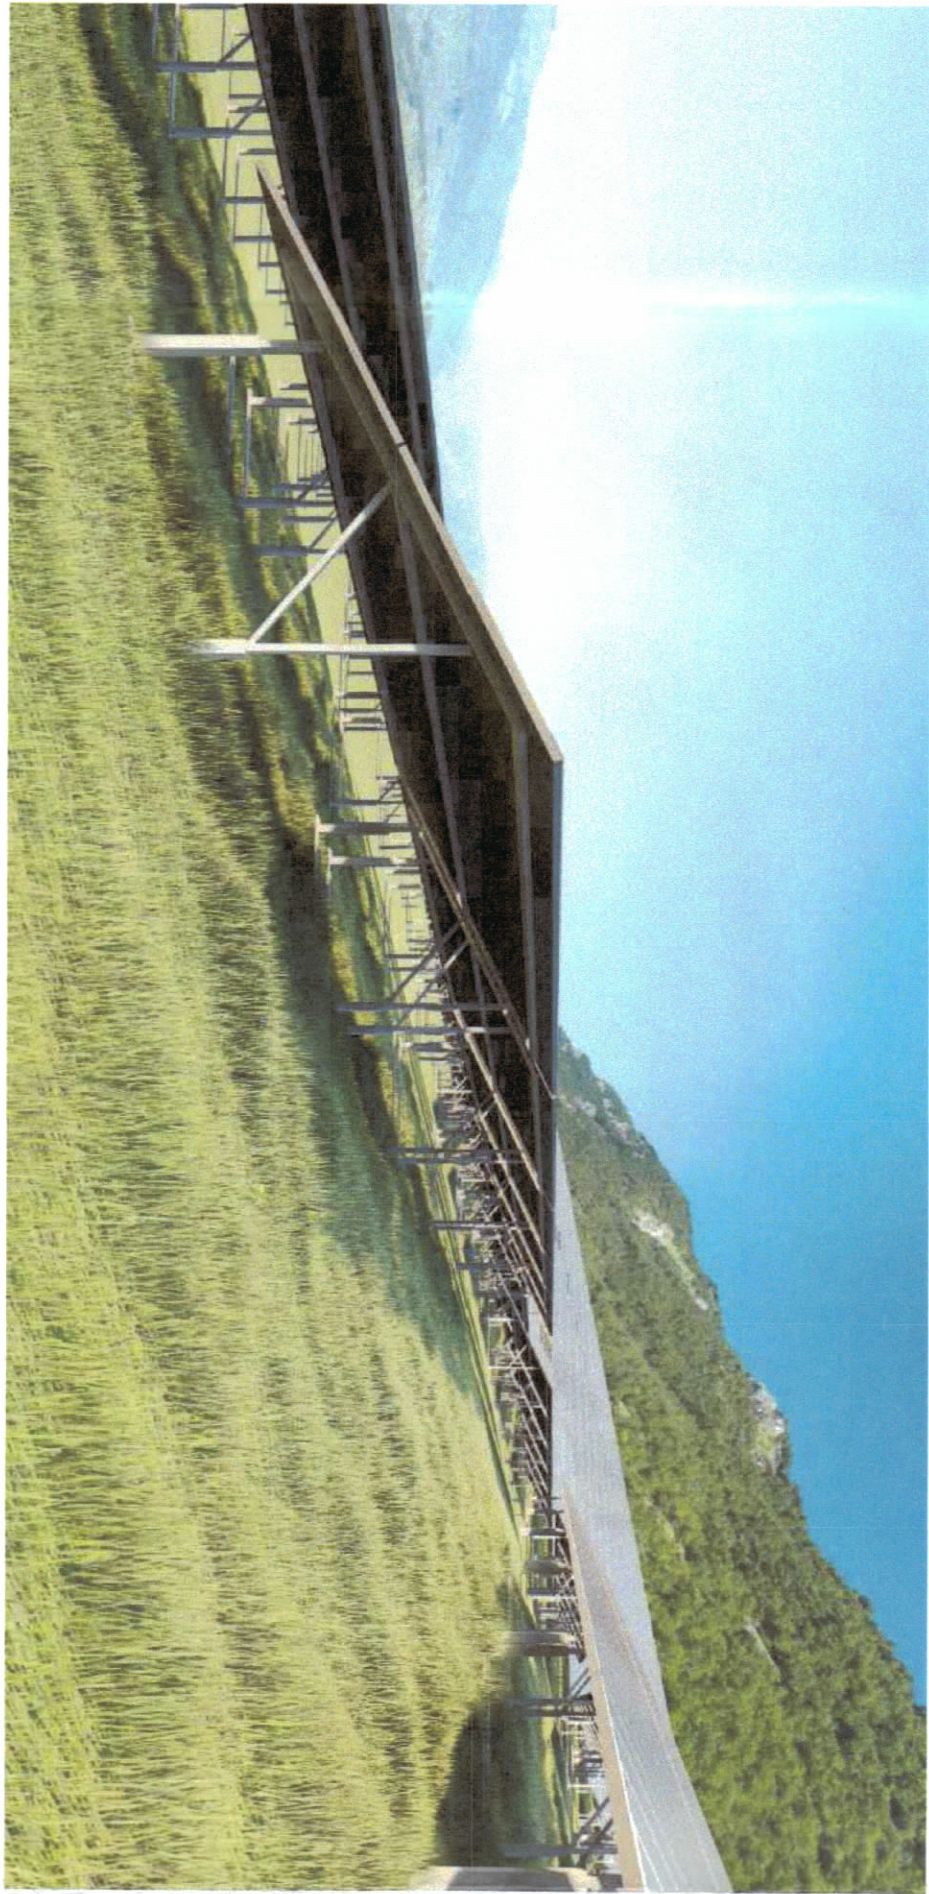


Znj. Belinda Ballku
Ministër i Infrastrukturës dhe Energjisë


Miratuar me Vendim të K.K.T.U Nr.55, Datë 26/03/2025

LEJE ZHVILLIMI PËR OBJEKTIN: “PARK FOTOVOLTAIK “AEROPORTI I KUKËSIT”
ME KAPACITET PRODUKTES 12MW.” ME VENDODHJE NË BASHKIMË KUKËS, ME
SUBJEKT ZHVILLUES SHQËRINË “GLOBAL TECHNICAL MECHANICS” SH.P.K.

EMERTIMI I FLETES:	Plani i vendosjes së strukturës	
PROJEKTUES:	VEGA S.P.A. SH.P.K.	NR. Lic. A.2444
ZHVILLUES:	“GLOBAL TECHNICAL MECHANICS” SH.P.K.	
FAZA E PROJEKTT:	LEJE ZHVILLIMI	
SHKALLA 1: 2500 - 1:5000	NR. I FLETES A.01	NR. I KOPJEVE 04/06

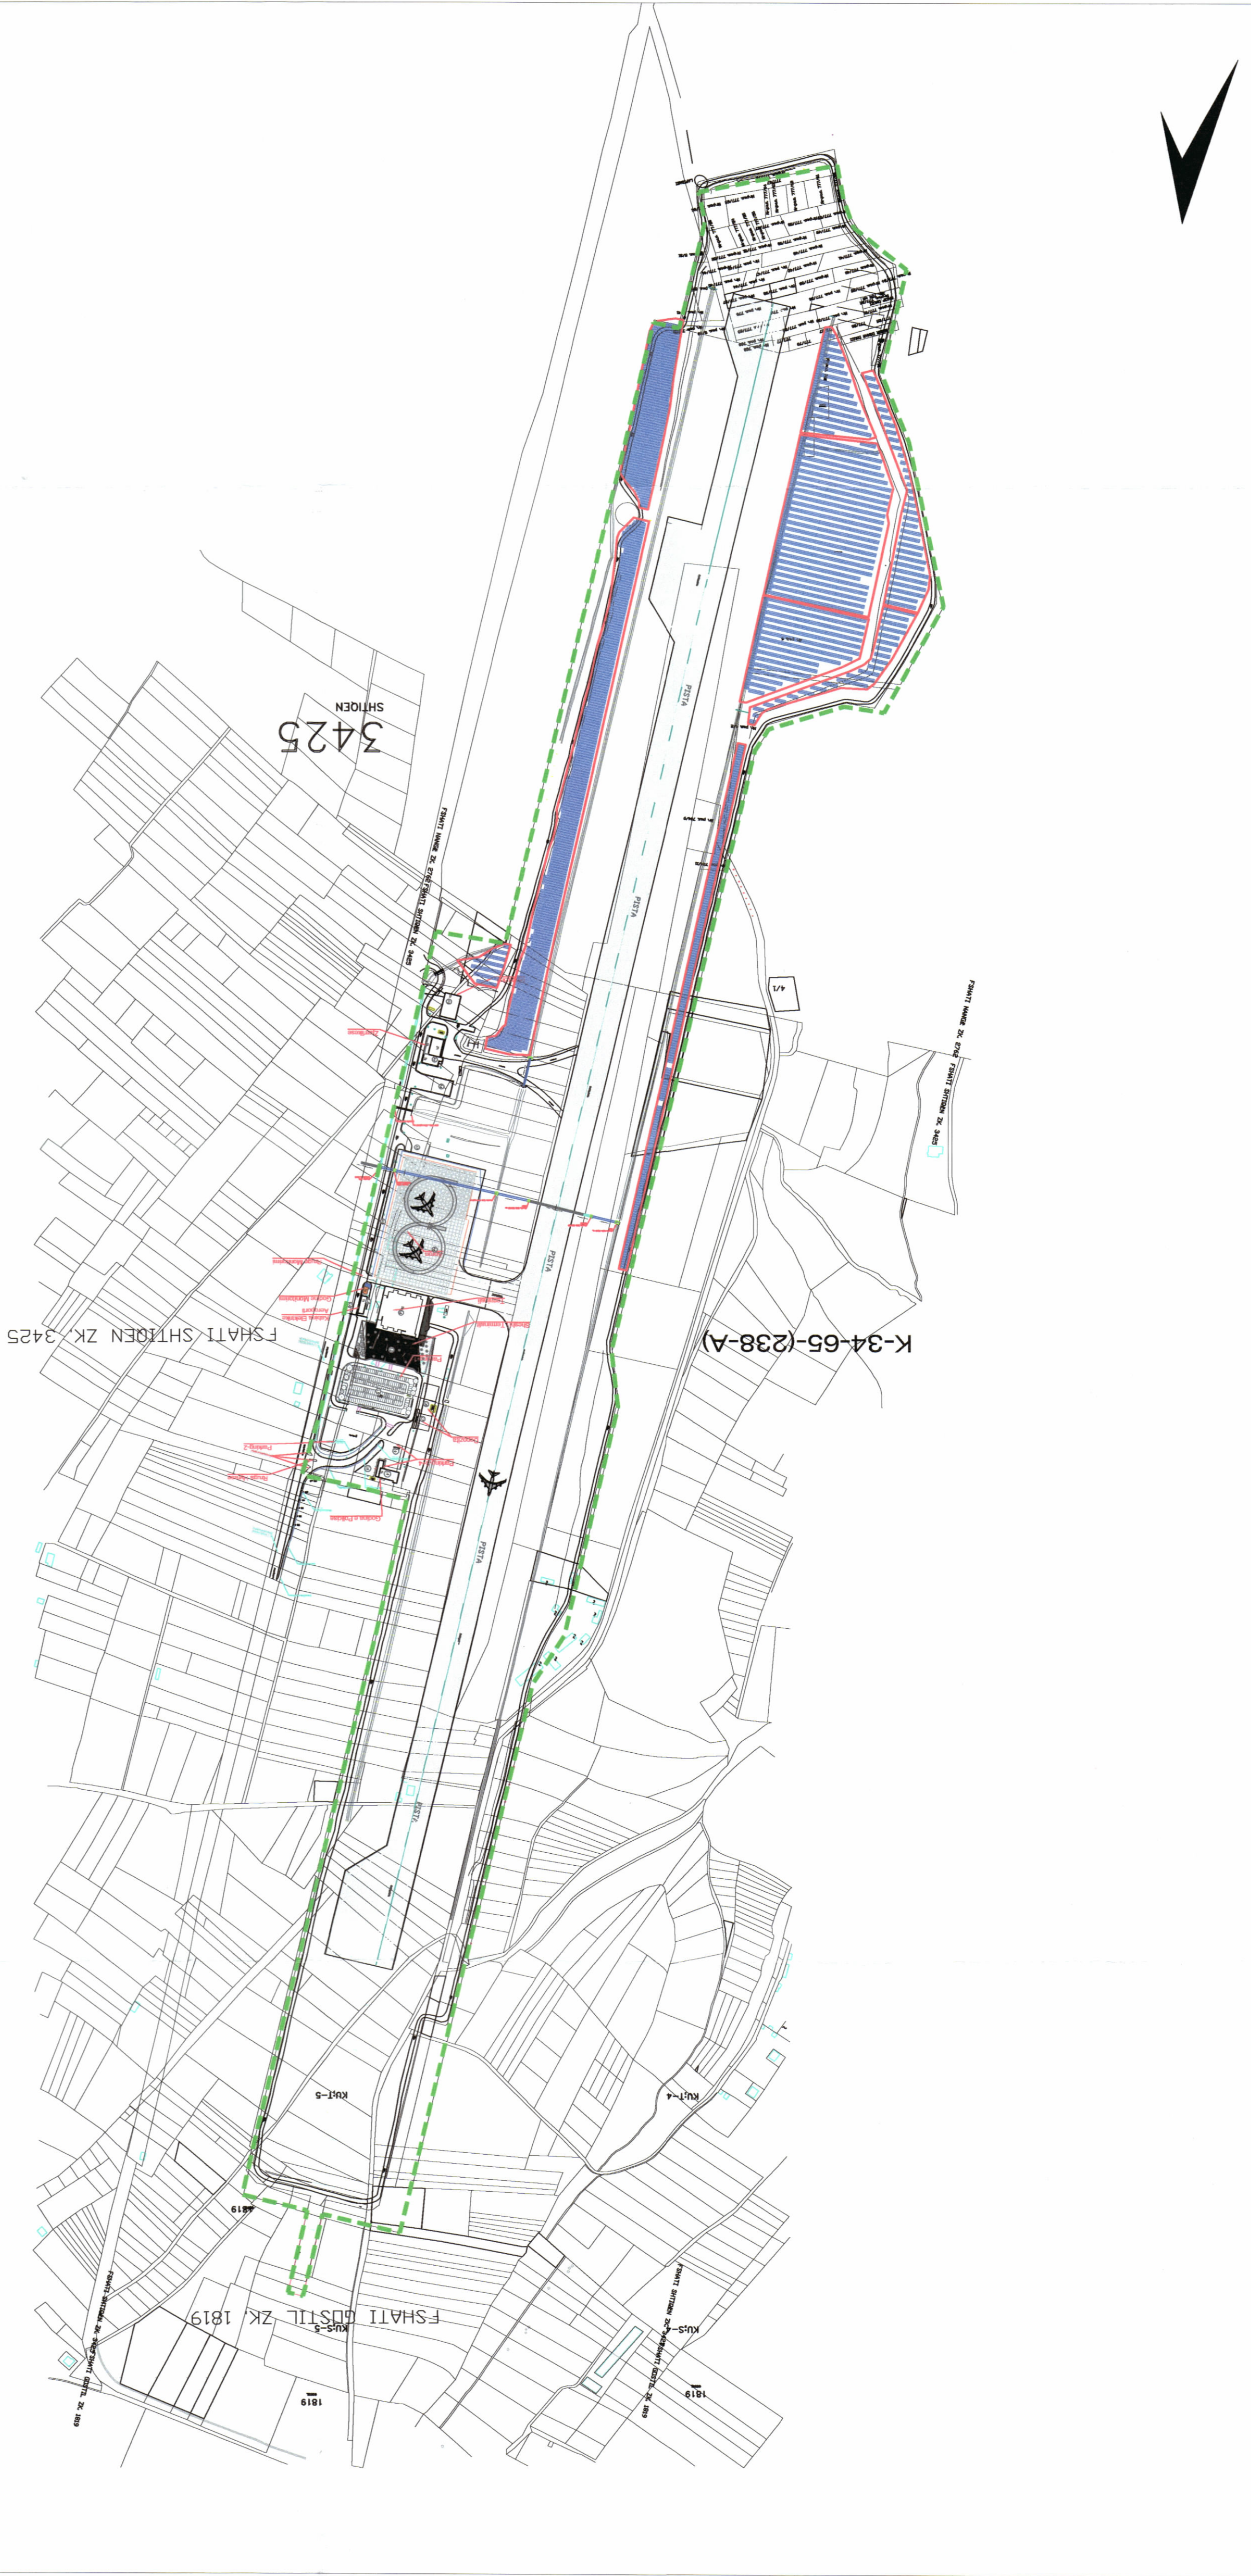

PLANI I VENDOSJES SË STRUKTURËS SHK. 1: 5000

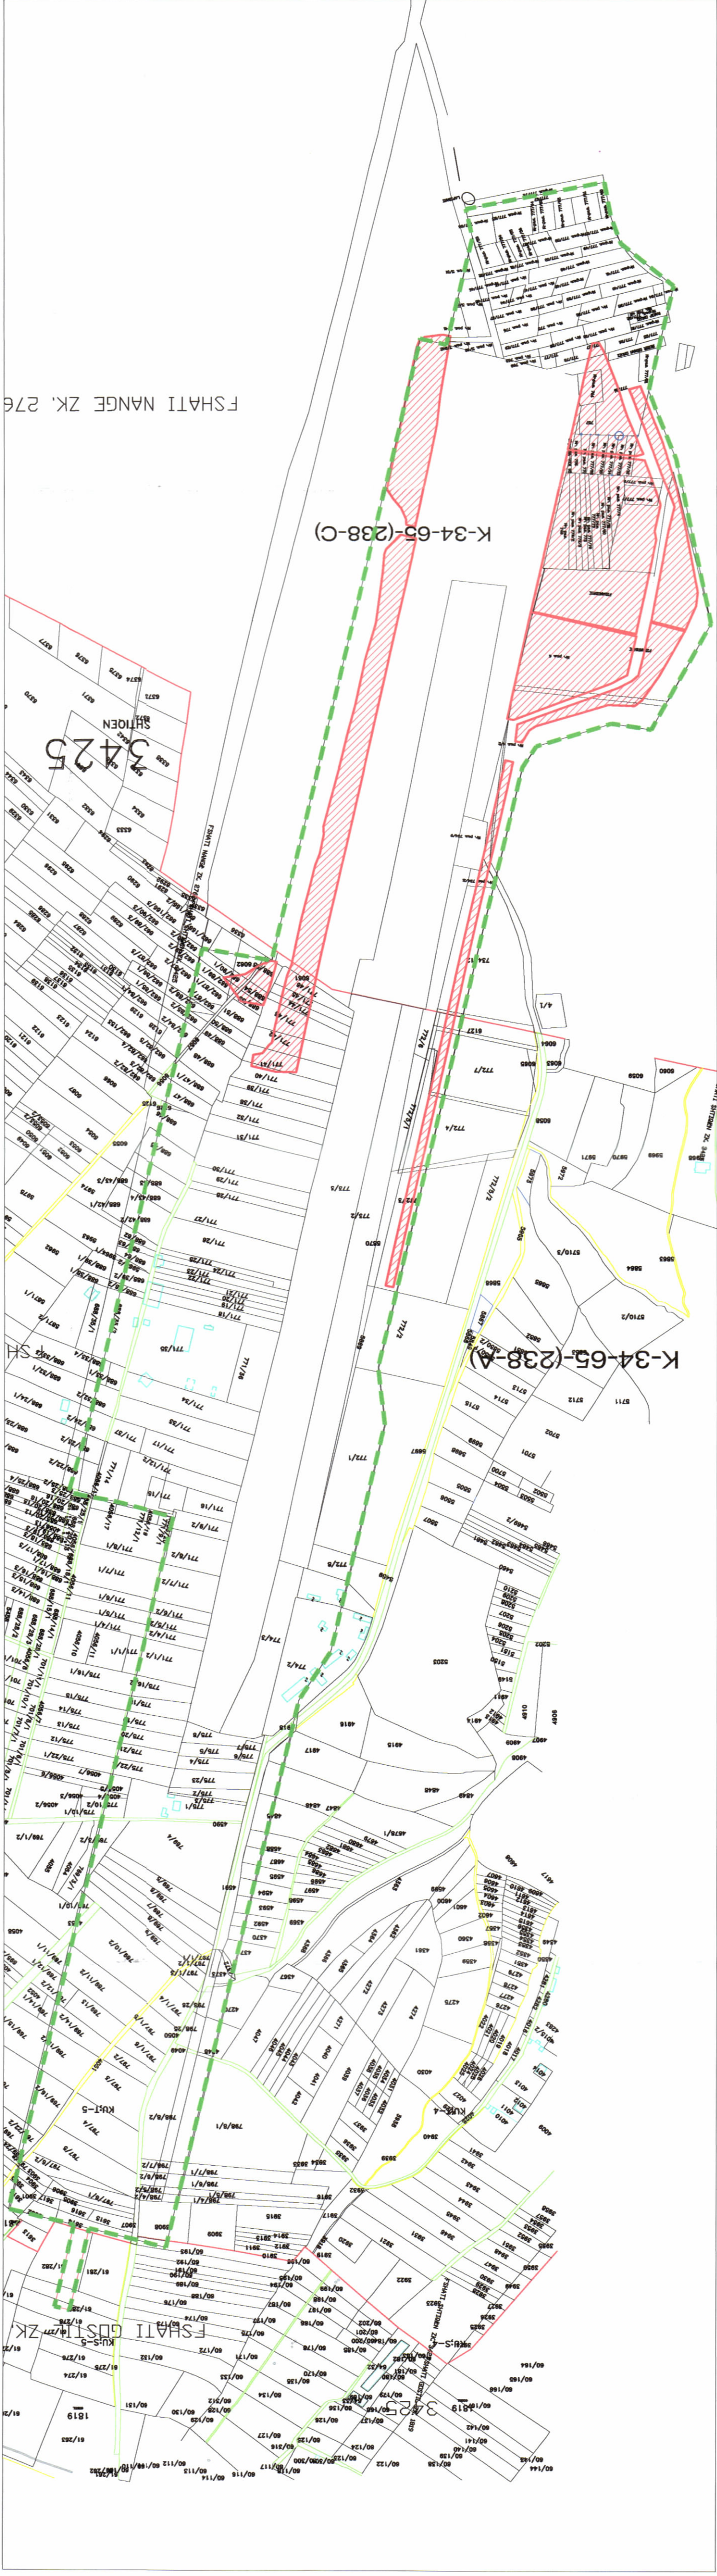

POZICIONI KADASTRAL SHK. 1:5000



HARTA TOPOGRAFIKE SHK. 1:5000

TREKUESIT E PRODHIMIT :

Kapaciteti i Prodhimit (MW): 12 MW
Prodhimi vjetor i energjisë elektrike (MWh): 16,111,510 kWh/vit
Numri i paneleve të instaluar : 18,232 panele

TREKUESIT E PRONAVE TË PARKUT FOTOVOLTAIK T:

Sipas Vendimit Nr.95 datë 20.02.2004 Për shpërndarjen për interes publik të pasurive të përbashkëta që preken nga ndërtime të aeroportit të Kukësit dhe të rrugëve të reja të tij.

ZK 2762, ZK 3425, ZK2584

LEGJENDE:	SHITOCEN 3425
