



LEJE NDËRTIMI PËR OBJEKTIN: “NDËRTIMI I GODINAVE TË REJA NË SPITALIN PSIKIATRIK "SADIK DINCI", ME 2, 3 KATE MBI TOKË DHE 1 KAT NËNTOKË, ME VENDNDODHJE NË BASHKINË ELBASAN”

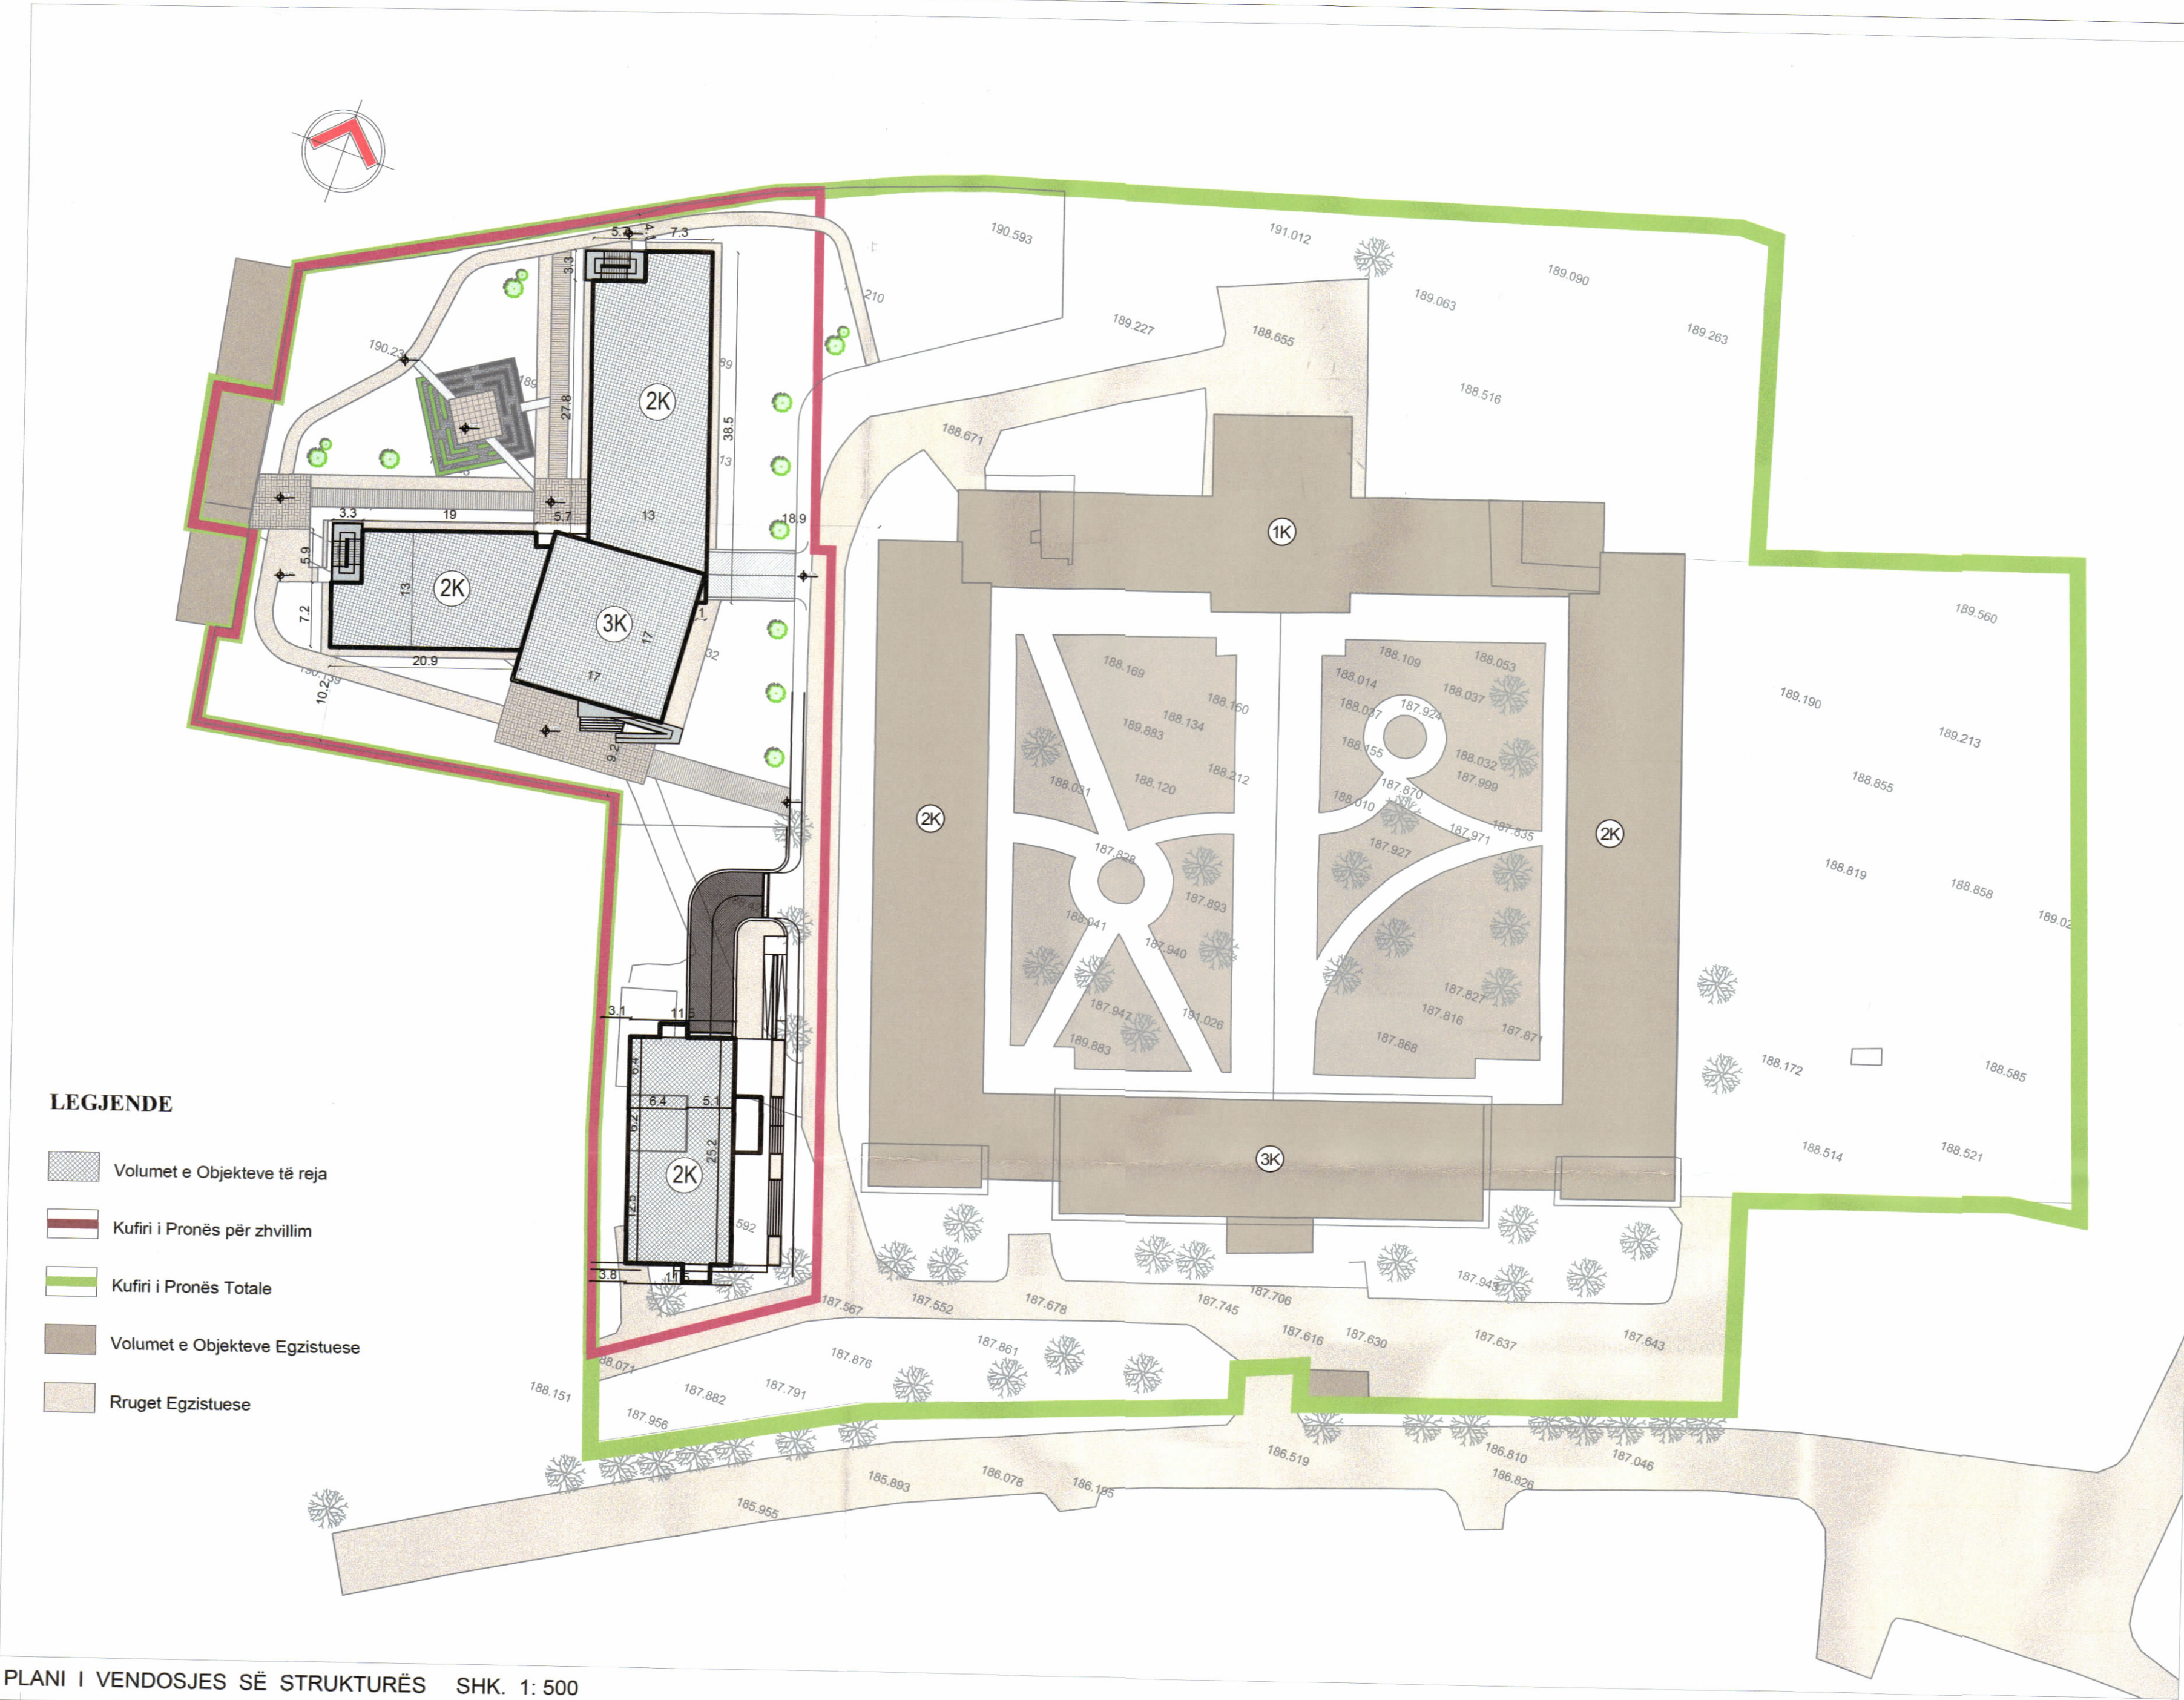

PLANI I VENDOSJES SË STRUKTURËS SHK. 1: 500

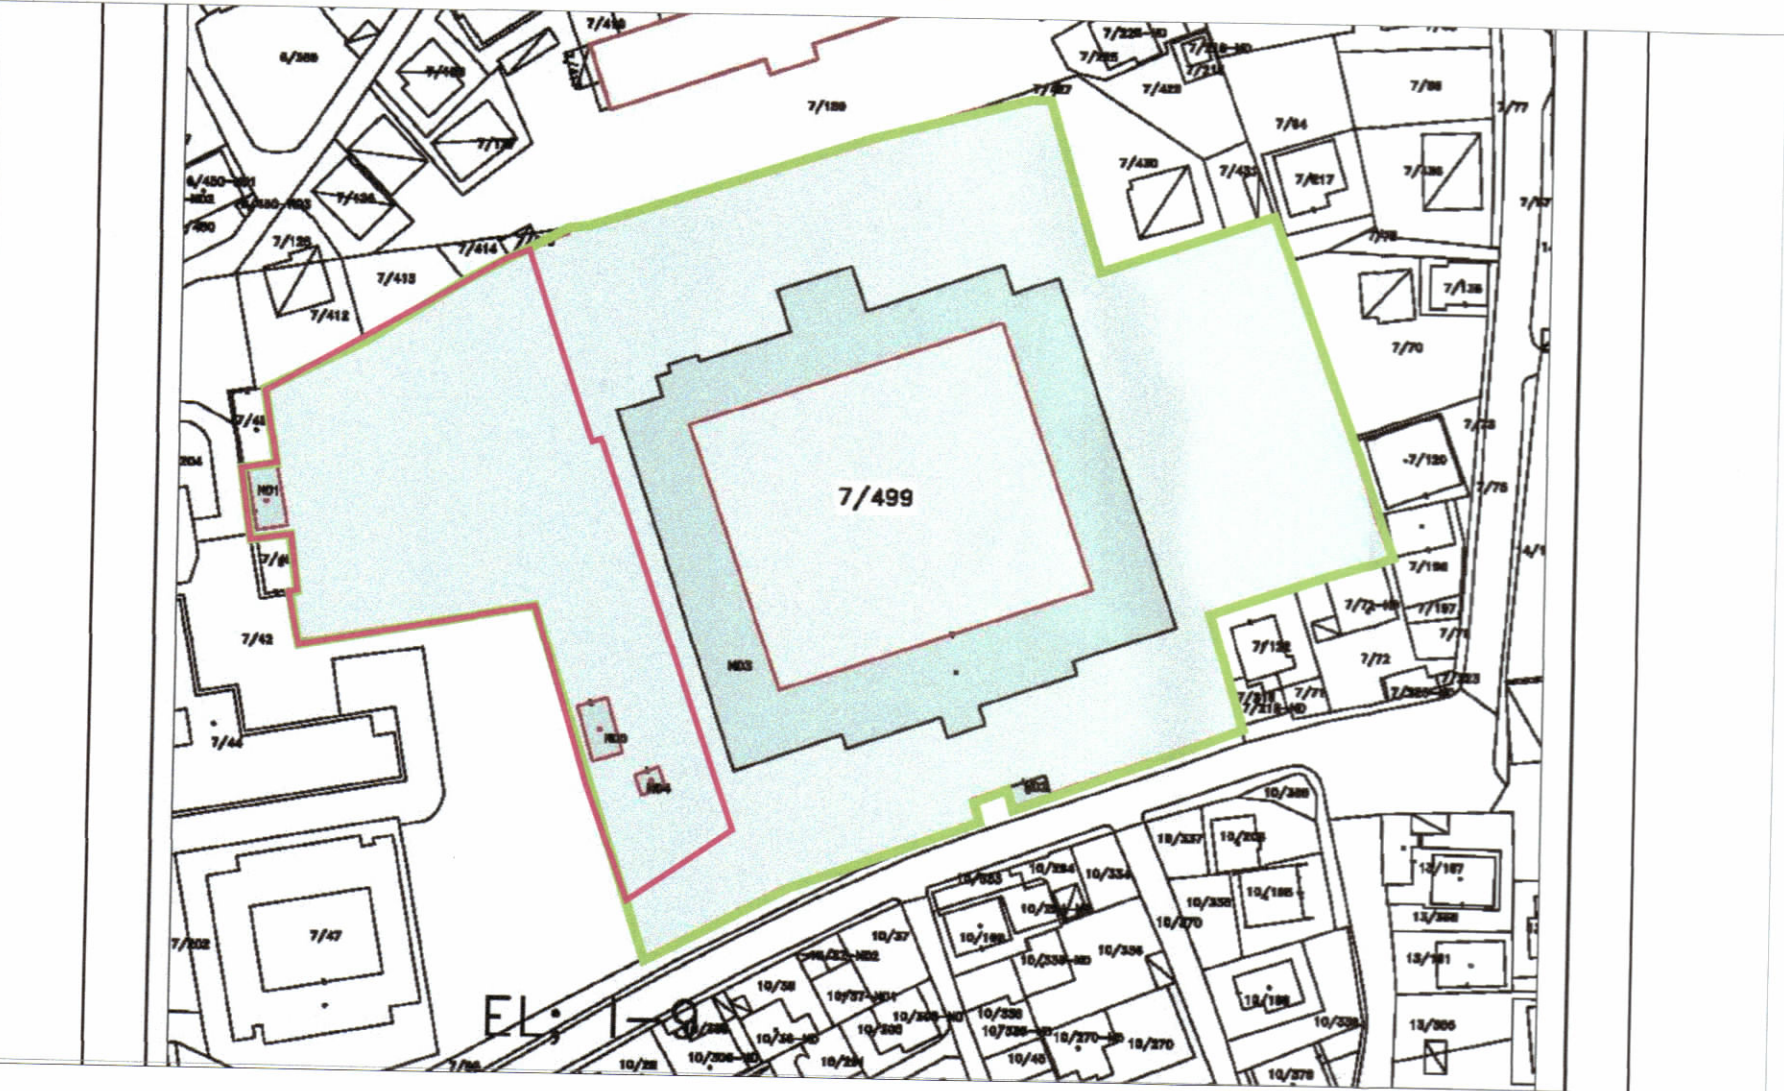

POZICIONI KADASTRAL SHK. 1:1500



GEN - PLAN SHK. 1:1500



PAMJE TREDIMENSIONALE

TREGUESIT E ZHVILLIMIT :

Sipërfaqe totale e truallit :	21 433.7 m ²
Sipërfaqe e truallit që përdoret për zhvillim:	5 240.4 m ²
Sipërfaqe e truallit të zënë nga ndërtimi (dy godinat):	1 285 m ²
Sipërfaqe e përgjithshme ndërtimi mbi tokë:	2 910 m ²
Sipërfaqe e përgjithshme ndërtimi nën tokë:	1 465 m ²

Sipërfaqe totale e ndërtimit: 4 375 m²

Lartësia maksimale e objektit nga niveli i kuotës së sistemit: + 12.55 m
Numri i kateve mbi tokë: 3 Kate
Numri i kateve nën tokë: 1 Kate

TREGUES TEKNIK:

Nr. e pasurive: 7/499
ZK.8525

Kufizimet:
Veriperëndim: objekte residenciale individuale
Verilindje: Rruga e "Shen Thanasi"
Perëndim: Infektivit Elbasan
Jug: Rruga "Ismail Zyma"

Distancat nga kufiri i pronës:
Veri: 4.0 - 31.3 m
Jug: 5.5 - 8.3 m
Lindje: 9.3 - 11.6 m
Perëndim: 3.8 - 7.5 m



REPUBLIKA E SHQIPËRISË
KËSHILLI KOMBËTAR I TERRITORIT

MIRATOHET

KRYETARI I K.K.T



Znj. Albana Koçi

Ministër i Shëndetësisë dhe Mbrojtjes Sociale



Miratur me Vendim të KKT Nr. 67, Datë 25/09/2024

LEJE NDËRTIMI PËR OBJEKTIN: “NDËRTIMI I GODINAVE TË REJA NË SPITALIN PSIKIATRIK "SADIK DINCI", ME 2, 3 KATE MBI TOKË DHE 1 KAT NËNTOKË, ME VENDNDODHJE NË BASHKINË ELBASAN”

EMËRTIMI I FLETËS:	PLANVENDOSJE E OBJEKTIT "NDËRTIMI I GODINAVE TË REJA NË SPITALIN PSIKIATRIK "SADIK DINCI", ME 2,3 KATË MBI TOKË DHE 1 KAT NËNTOKË, ME VENDNDODHJE NË BASHKINË ELBASAN	
PROJEKTUES:	ARK. GJERGJ RUÇI <i>Universiteti Politeknik i Tiranës</i> <i>Z. Besmir Ali</i>	
ZHVILLUES:	"SPITALI PSIKIATRIK "SADIK DINCI" ELBASAN"	
FAZA E PROJEKTIT:	PROJEKT ZBATIM	
SHKALLA: 1:500 / 1:2000	NR. I FLETËS A - 01	NR. I KOPJEVE 01/06 - 06/06