



REPUBLIKA E SHQIPËRISË
KËSHILLI KOMBËTAR I TERRITORIT

MIRATOHET

KRYETARI / K.K.T

Z. EDI RAMA



Znj. Belinda Baluku

Ministër i Infrastrukturës dhe Energjisë




Miratar me Vendim të KKT Nr-18, Datë 04.06.2024


NDRYSHIM PROJEKTI GATË NDËRTIMIT PËR OBJEKTIN: "STRUKTURA HOTELIERE DHE REZIDENCA TURISTIKE, 1,2,3,4,5 KATE ME 1,2 KATE NËNTOKË, NË JALË, BASHKIA HIMARË" ME SUBJEKT ZHVILLUES "JALA INVESTMENT" SH.P.K. " MIRATUAR ME VENDIM TË KKT NR.15, DATE 10/06/2021			
EMERTIMI I FLETES:	Plan i vendosjes së strukturve		
PROJEKTUES:	JALA INVESTMENT SH.P.K. JALA INVESTMENT SH.P.K.		
ZHVILLUES:	JALA INVESTMENT SH.P.K.		
FAZA E PROJEKTT:	PROJEKT ZBATIM		
SHKALLA 1: 500 / 1: 1 000	NR. I FLETES A-01	NR. I KOPJEVE	03/06

NDRYSHIM PROJEKTI GATË NDËRTIMIT PËR OBJEKTIN: "STRUKTURA HOTELIERE DHE REZIDENCA TURISTIKE, 1,2,3,4,5 KATE ME 1,2 KATE NËNTOKË, NË JALË, BASHKIA HIMARË" ME SUBJEKT ZHVILLUES "JALA INVESTMENT" SH.P.K. " MIRATUAR ME VENDIM TË KKT NR.15, DATE 10/06/2021


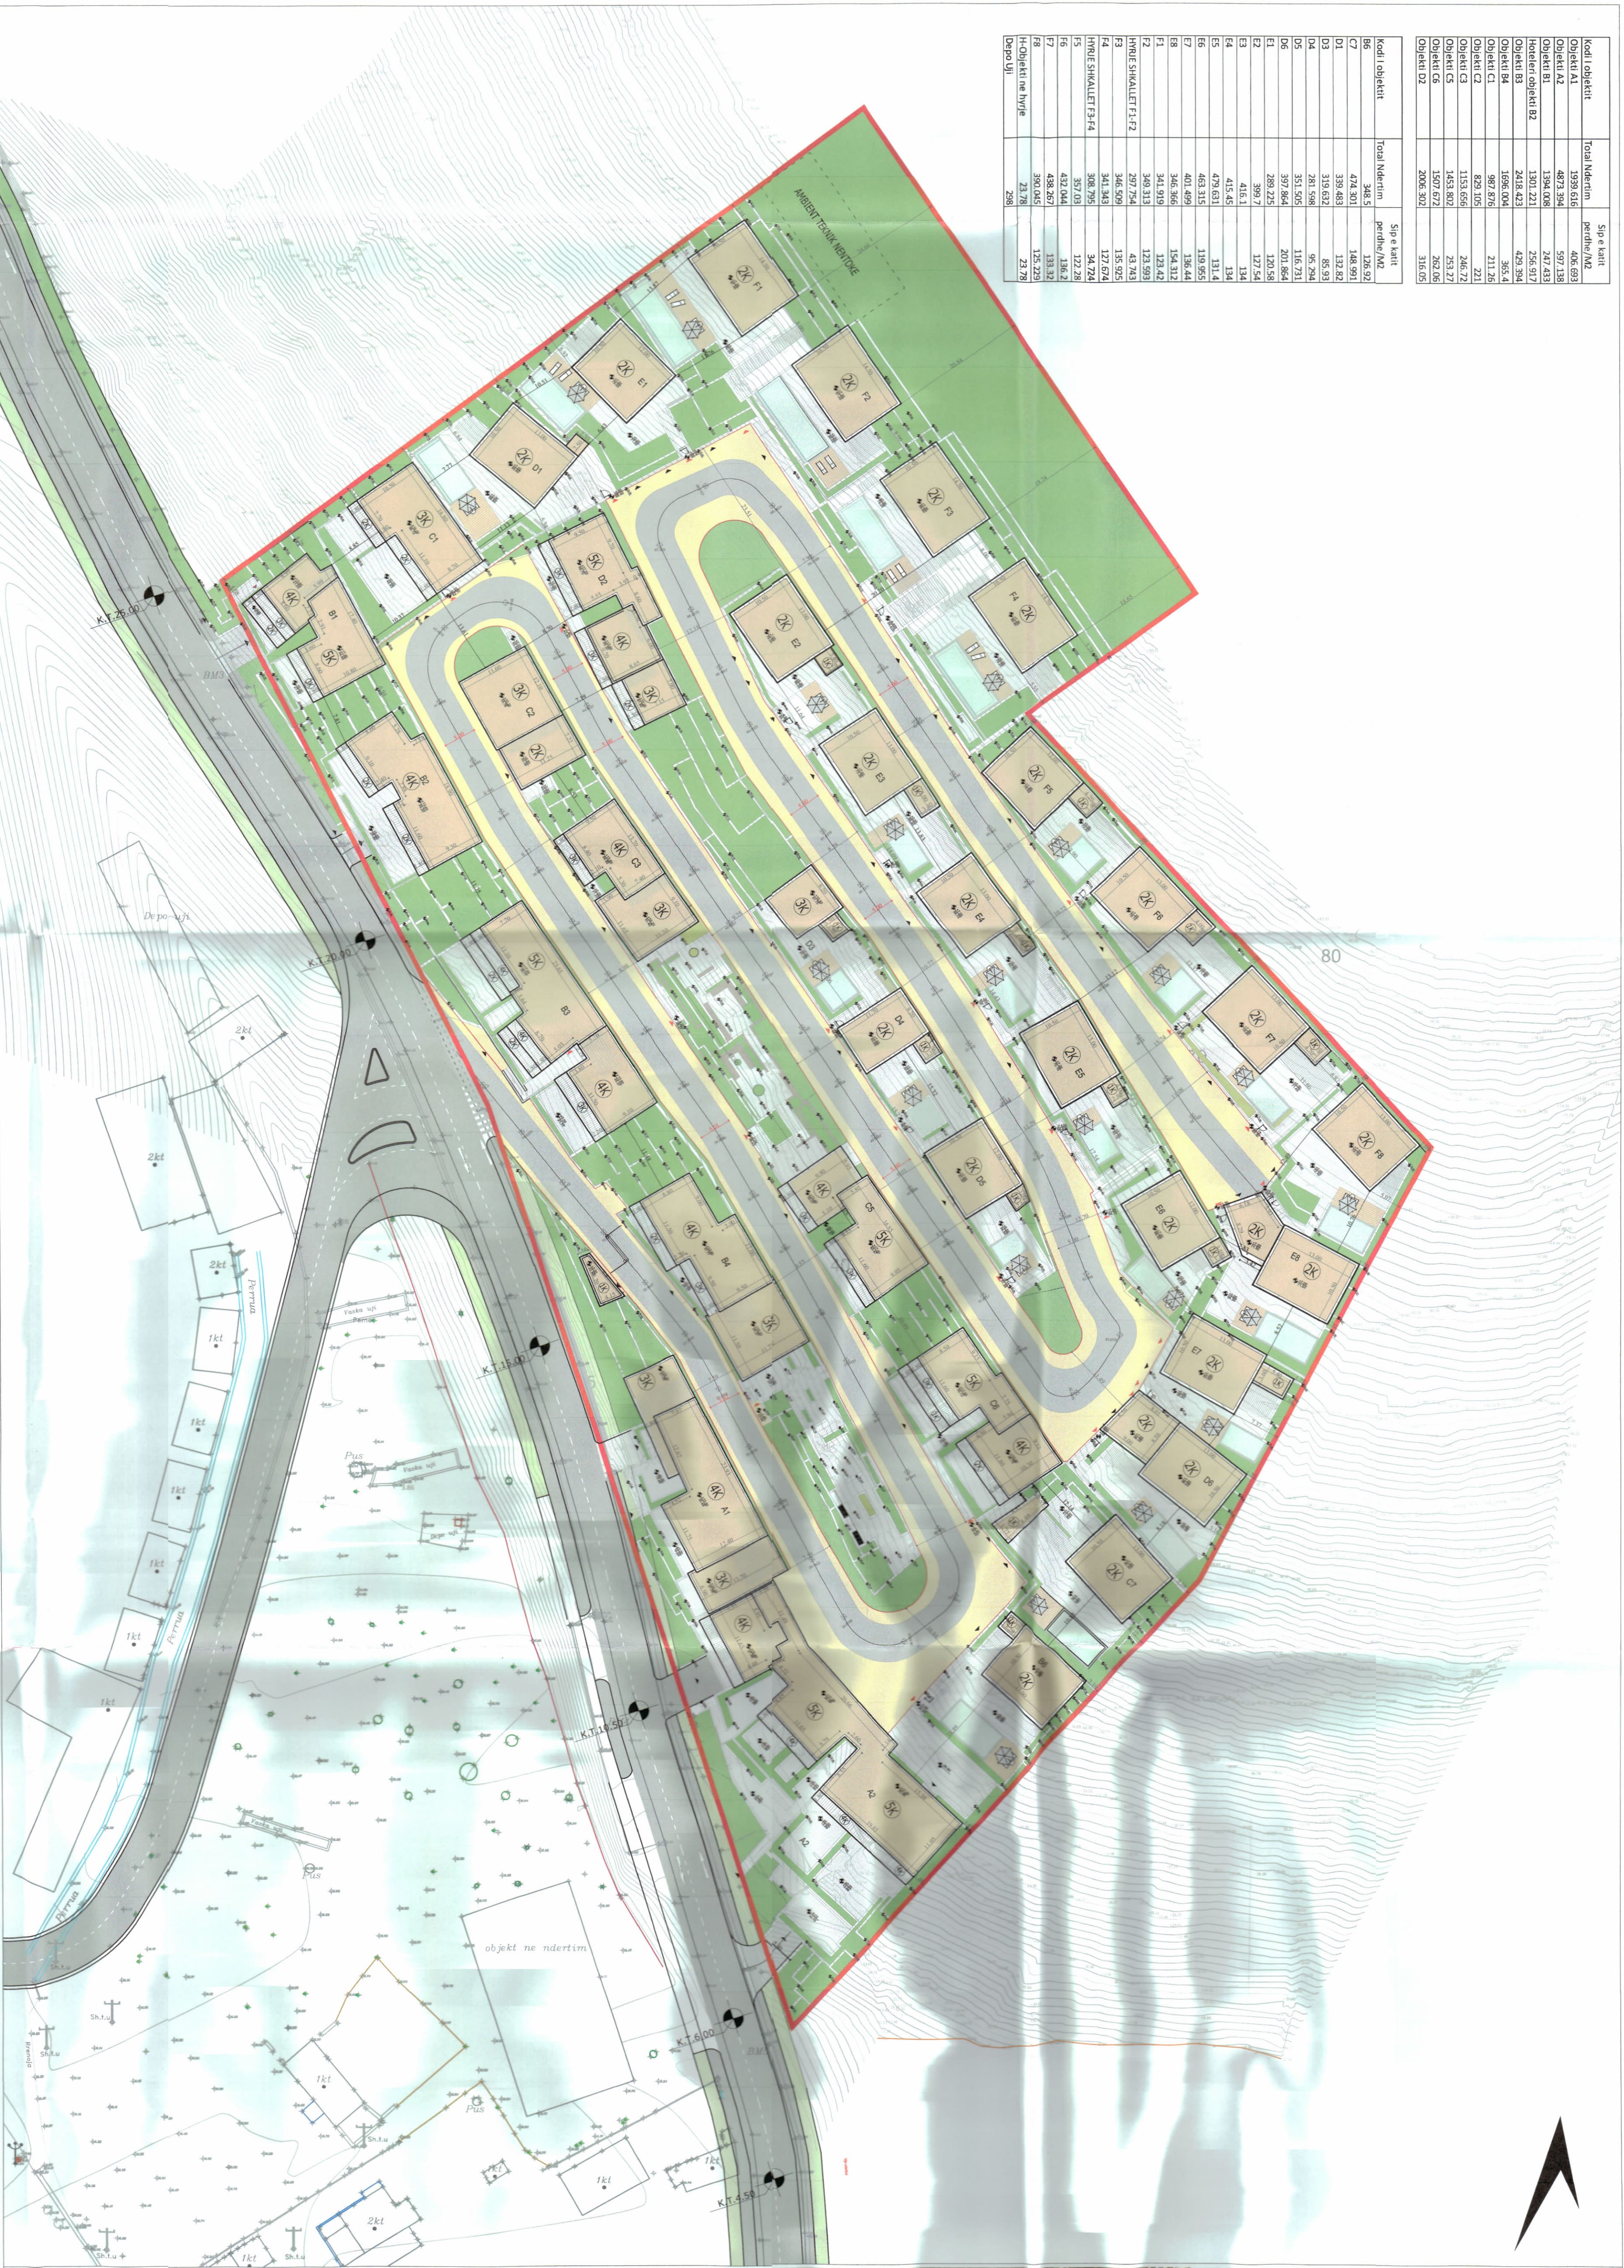

PLANI I VENDOSJES SË STRUKTURËS SHK. 1: 500

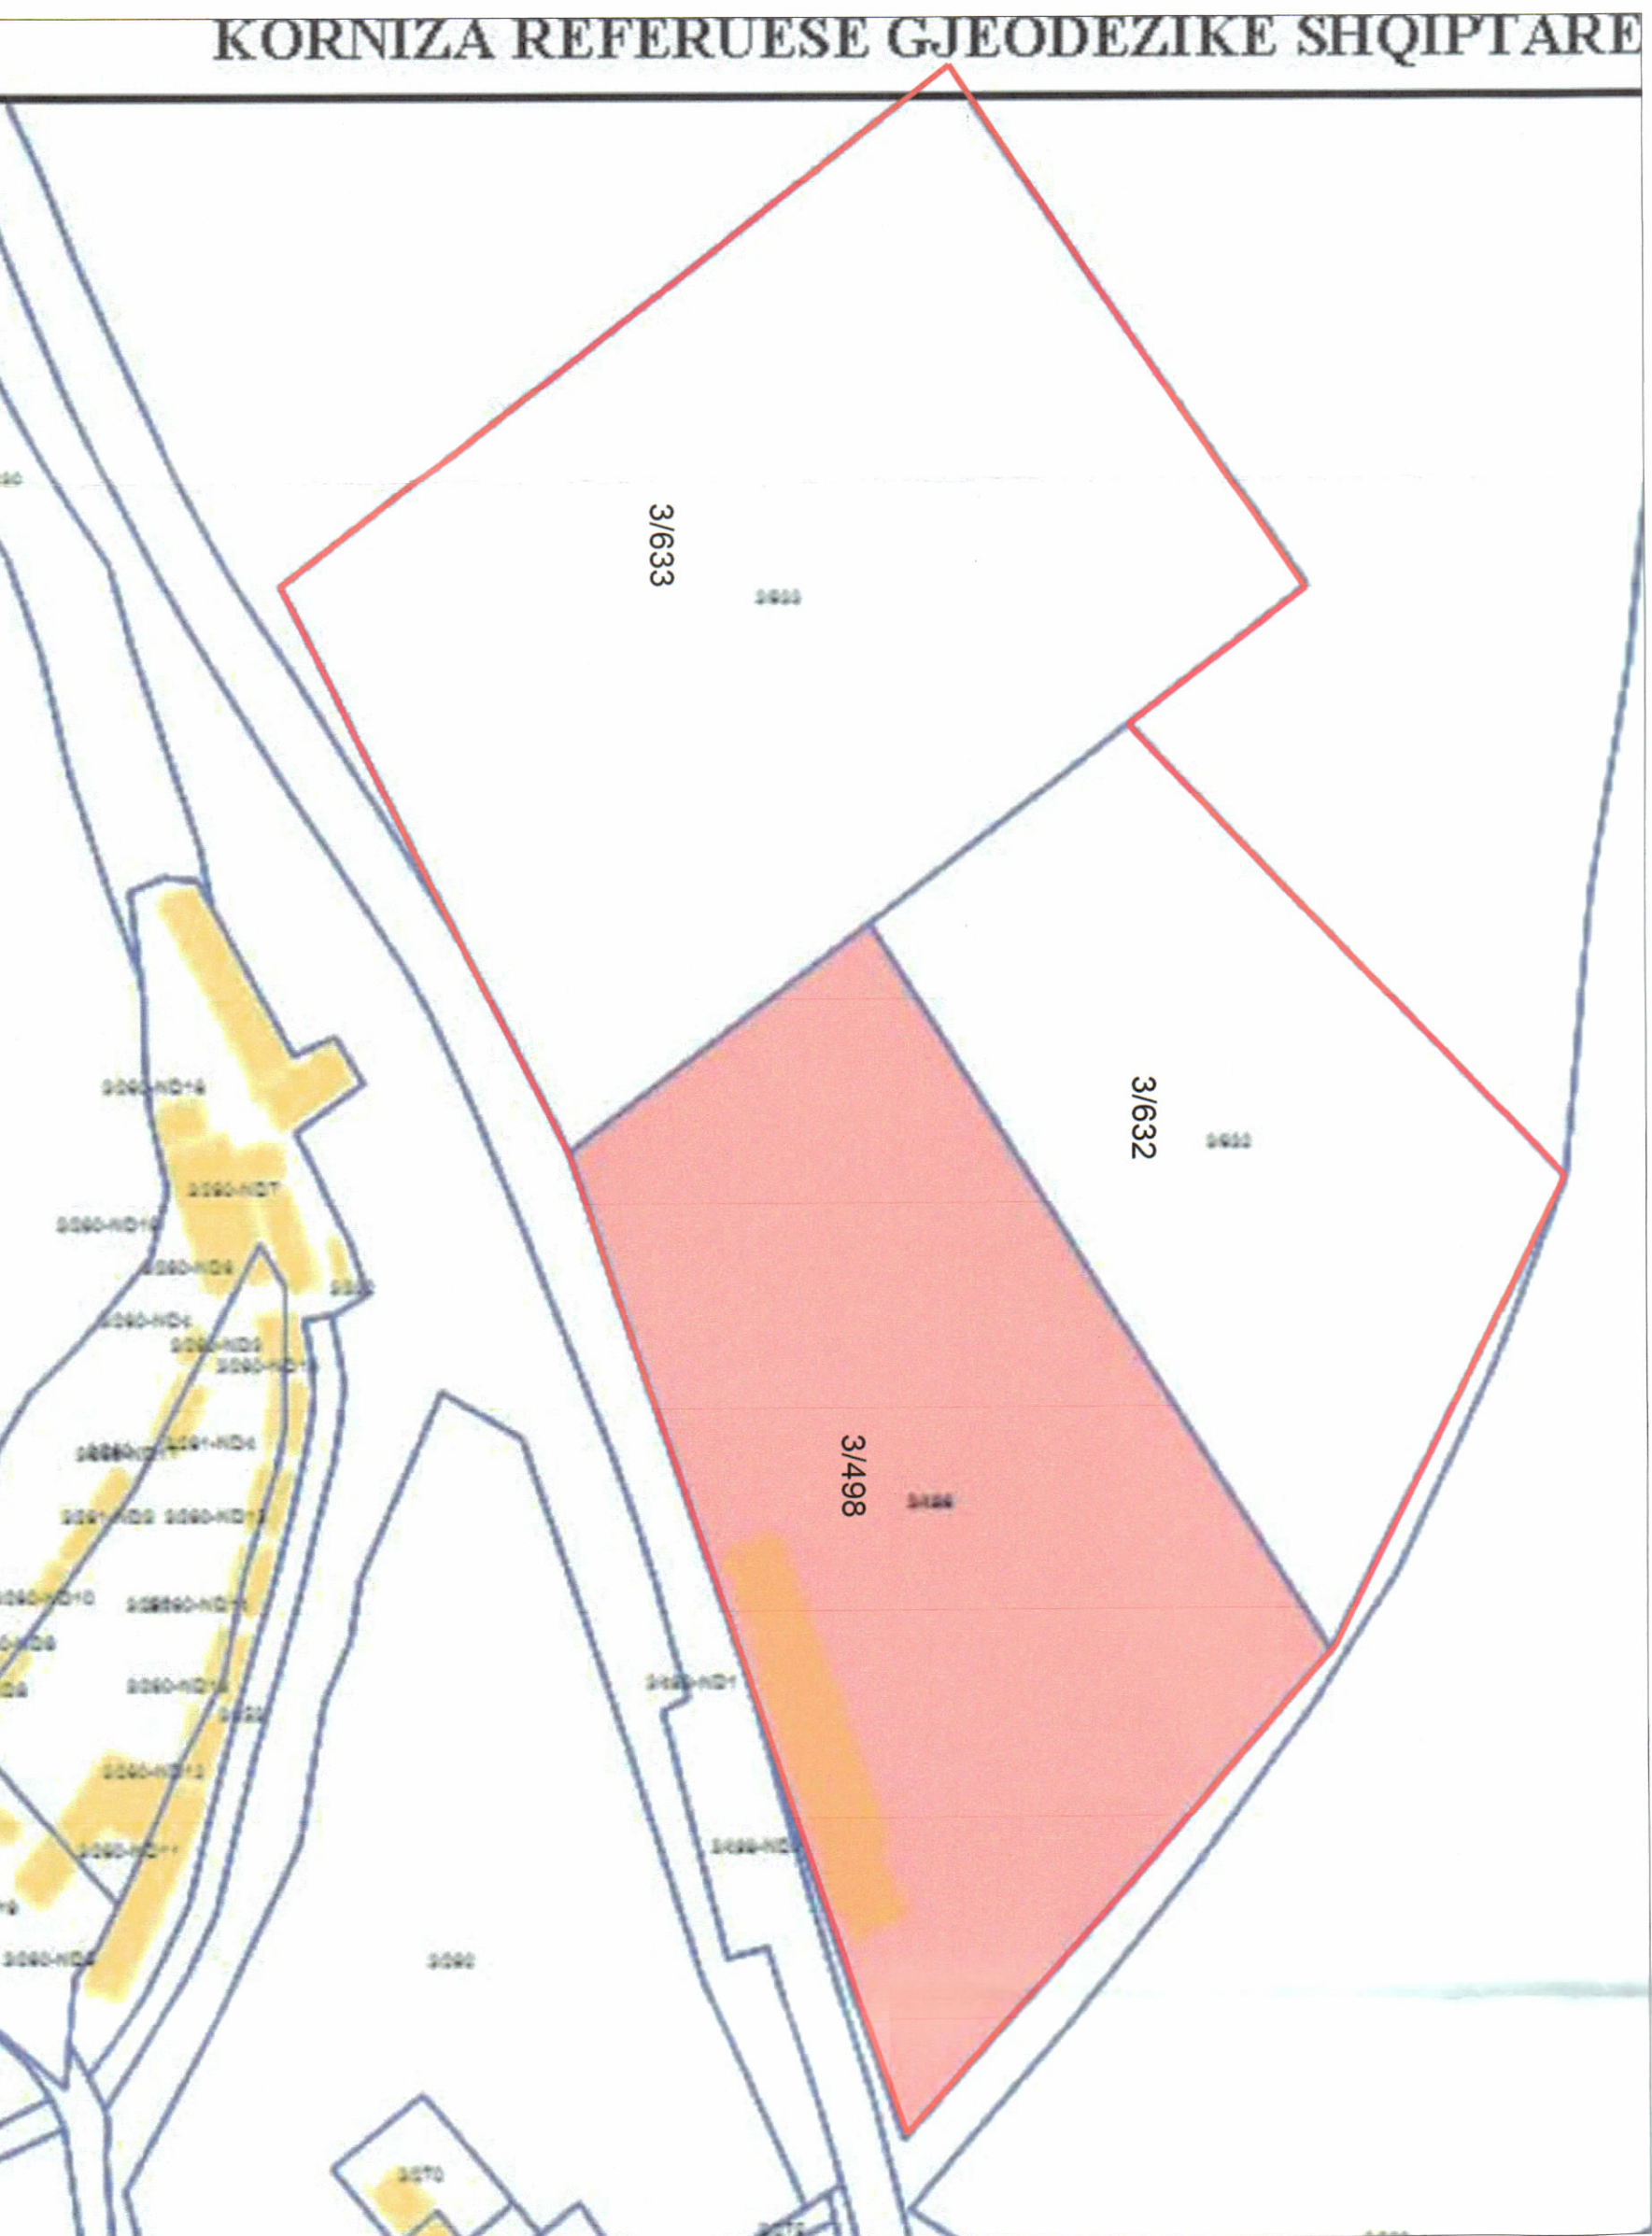

POZICIONI KADASTRAL SHK. 1:1000

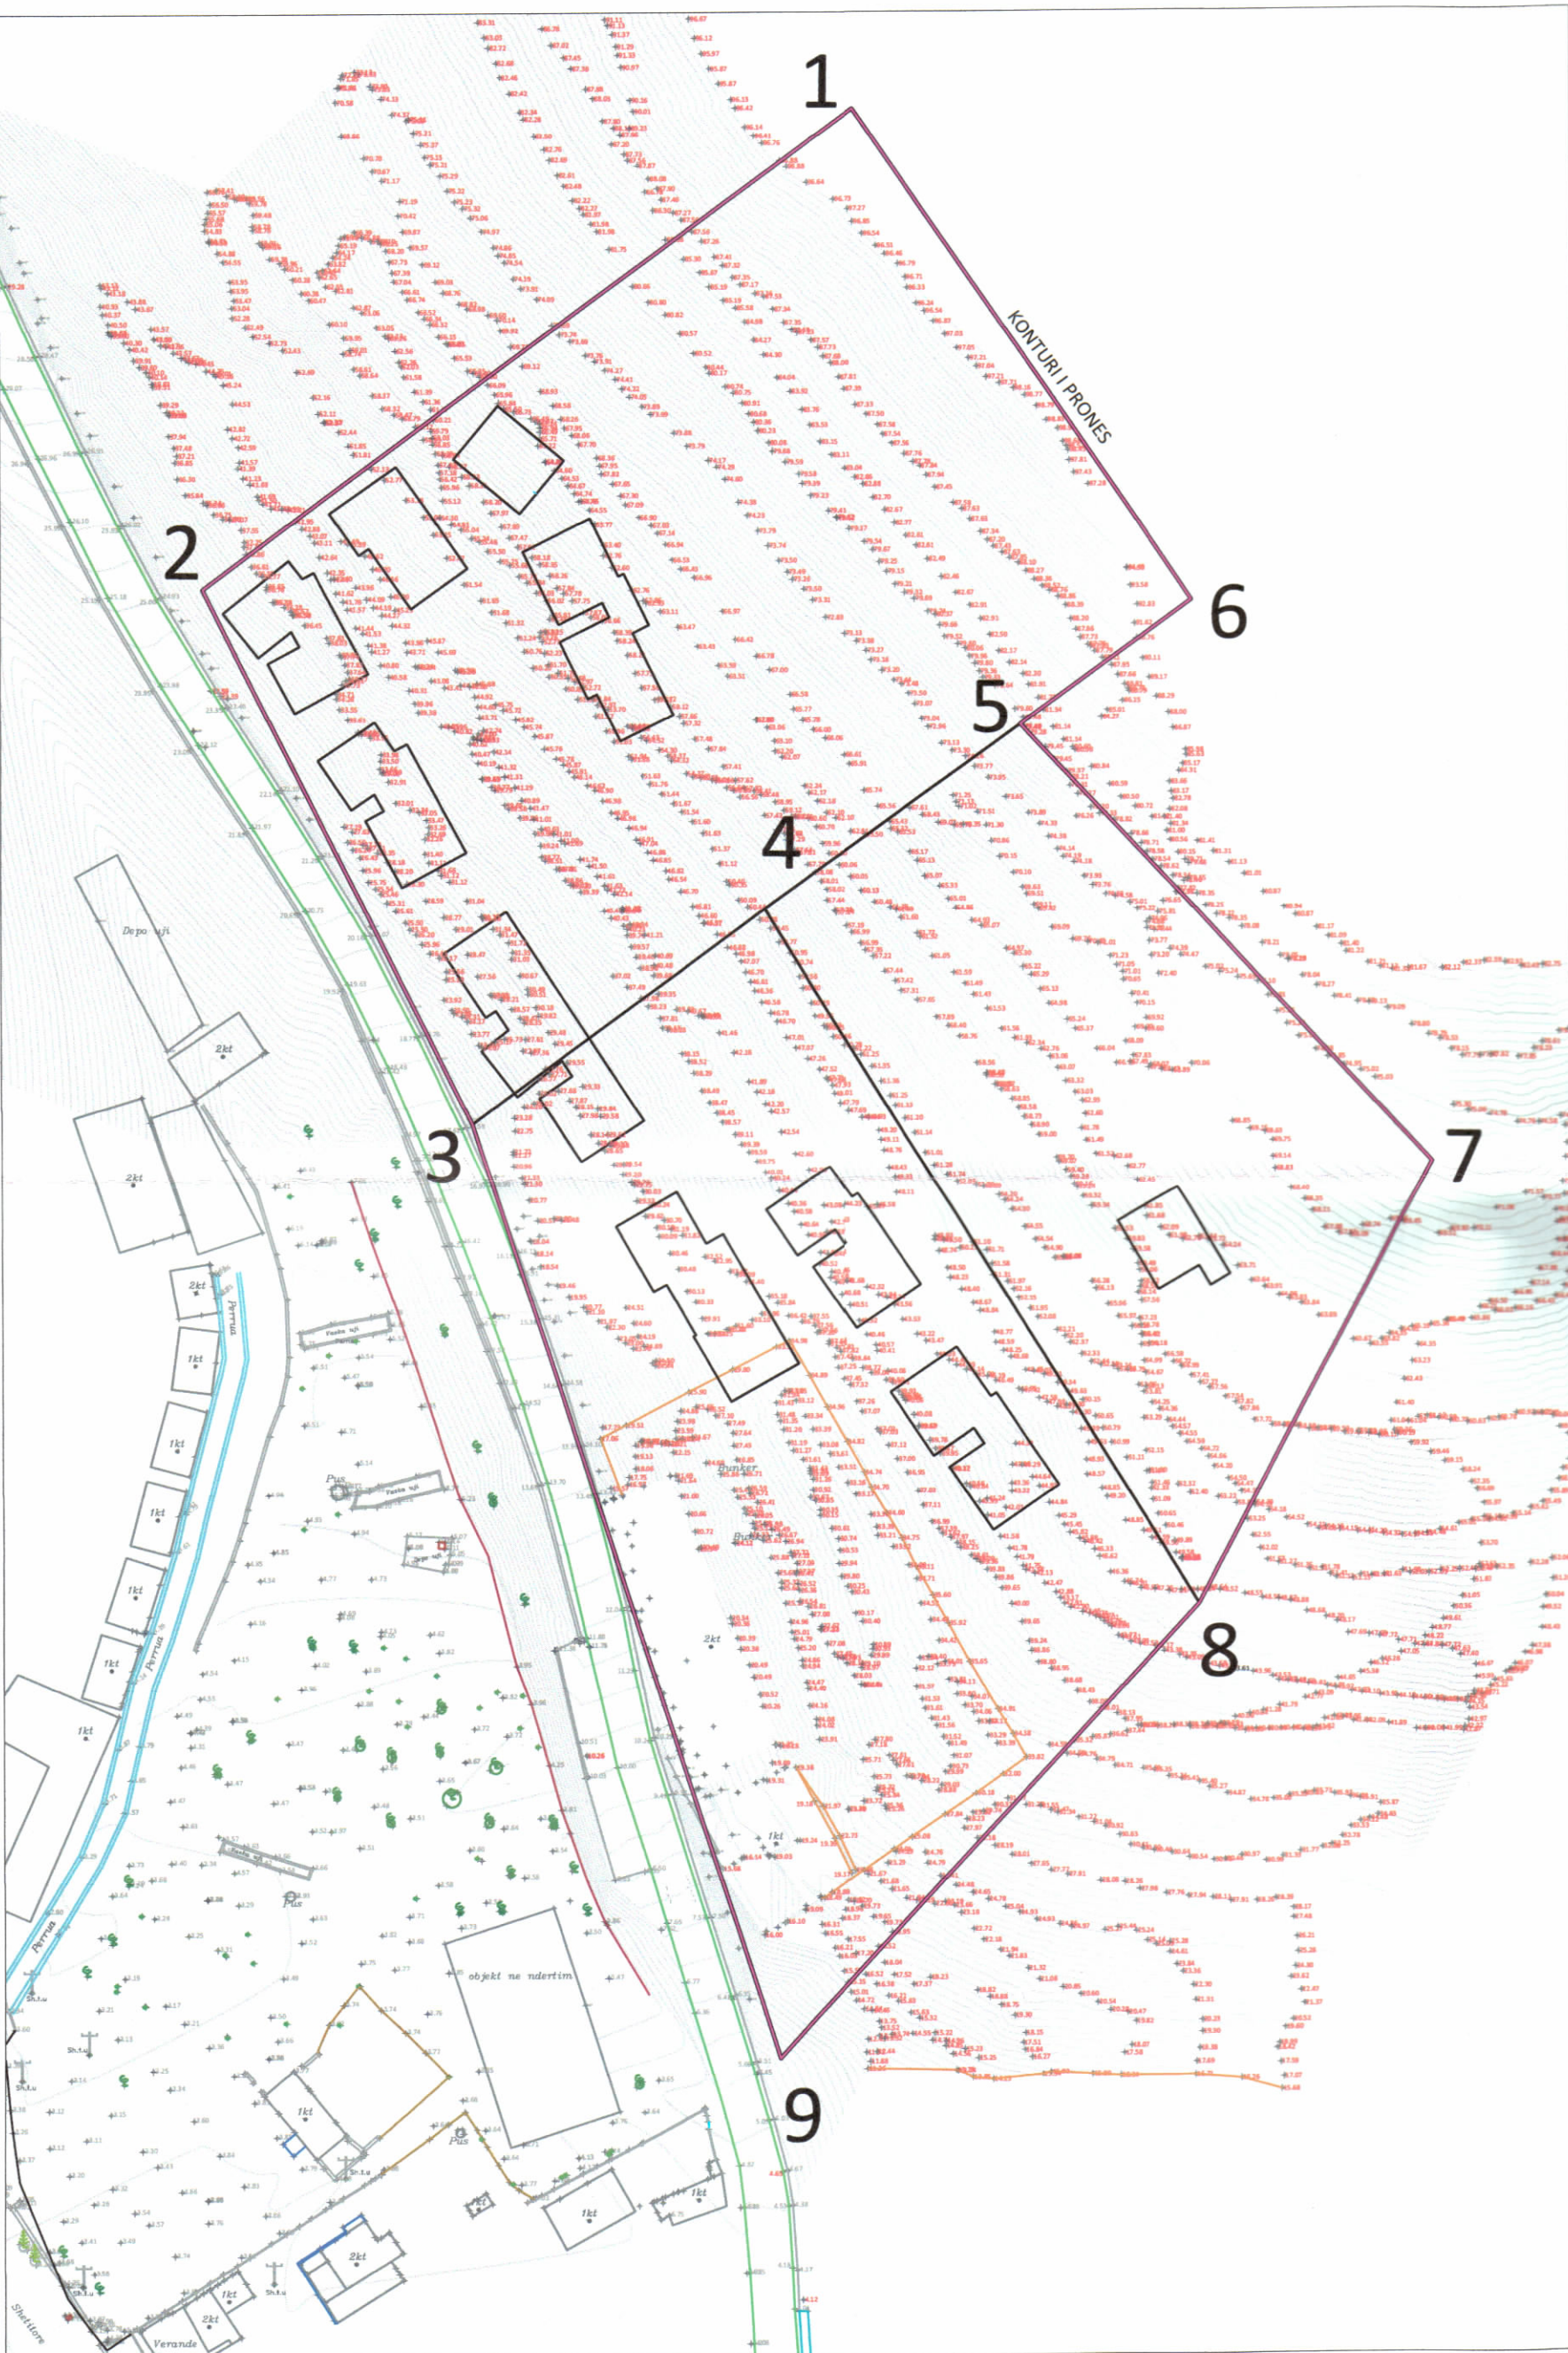

HARTA TOPOGRAFIKE SHK. 1:1000

PAMJE TREDIMENSIONALE

















LEGJENDË:

- Kufiri i pronës
- Hyrje-dalje në parkim
- Hyrje në banim
- Rruge e transportit kompleks
- Toku dhe shtet
- Gjuha