



LEJE NDËRTIMI PËR OBJEKTIN: "GODINË BANIMI DHE HOTEL 1, 11,12, 13 DHE 14 KATE ME 2 DHE 3 KATE PARKIM NËNTOKË", ME VENDNDODHJE NË RRUGËN "SELITA E VJETËR", NË BASHKINË TIRANË, ME SUBJEKT ZHVILLUES SHOQËRINË " ERE ARCHITECTURE & CONSTRUCTION" SH.P.K.

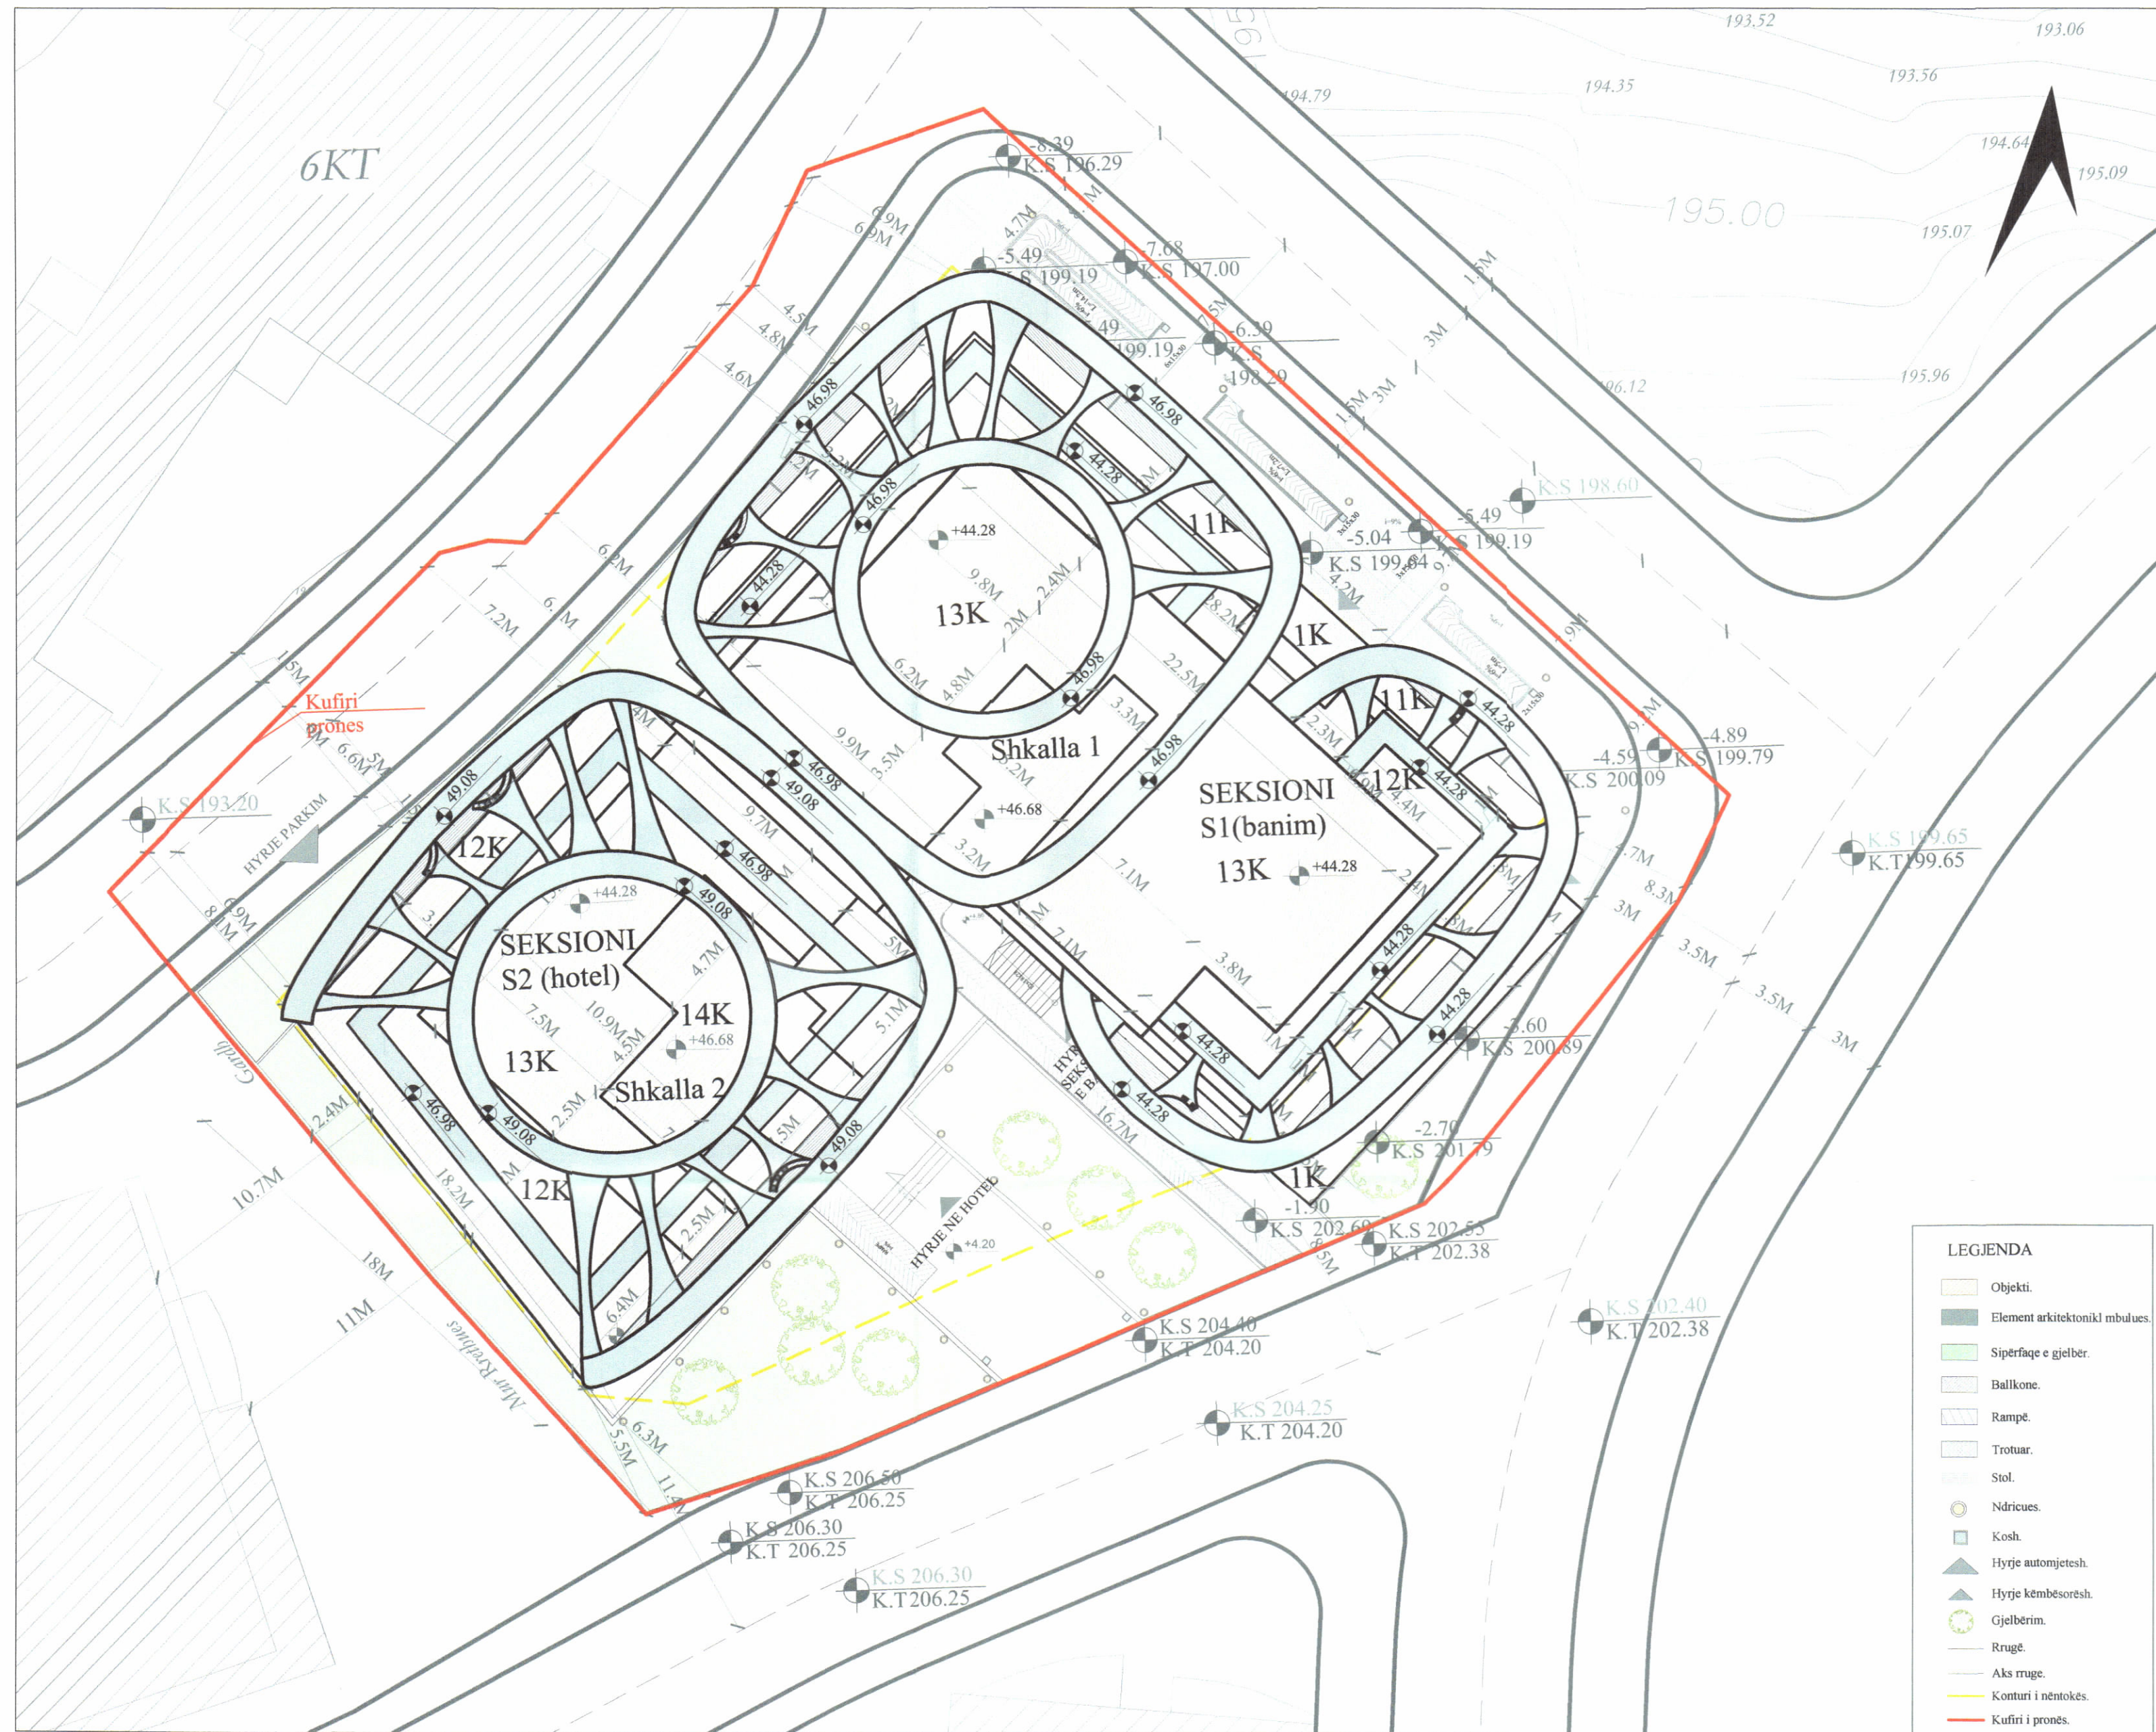

PLANI I VENDOSJES SË STRUKTURËS SHK. 1:200



POZICIONI KADASTRAL SHK. 1:500

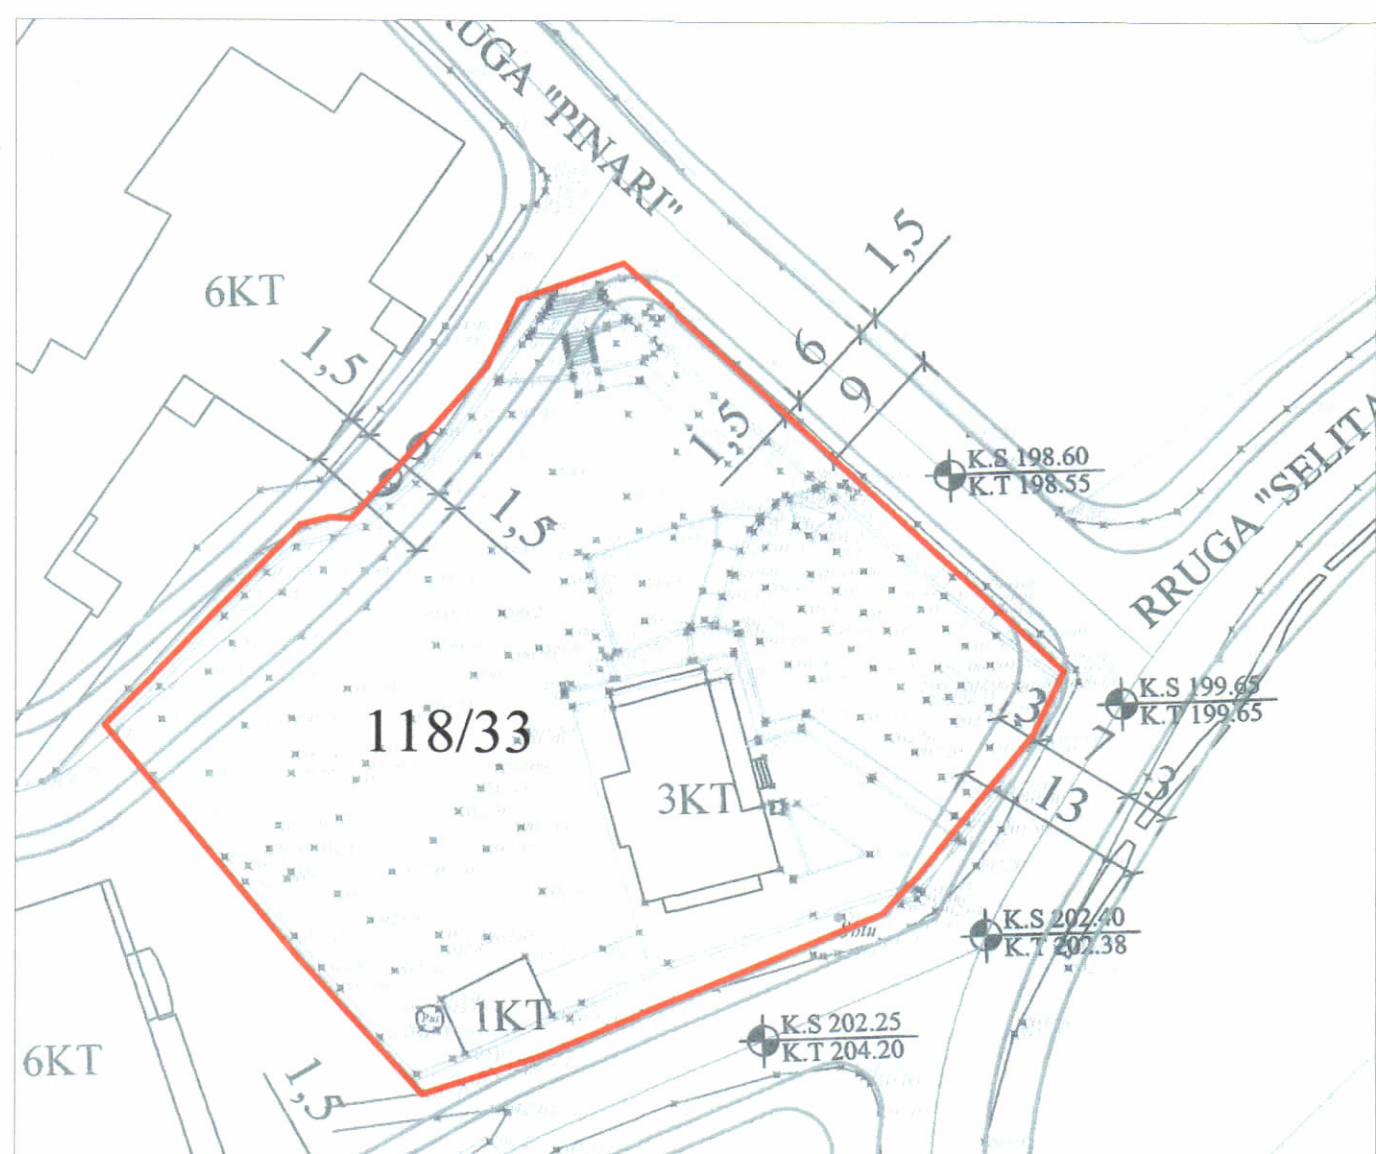

HARTA TOPOGRAFIKE SHK. 1:500

PAMJE TREDIMENSIONALE



REPUBLIKA E SHQIPËRISË
KËSHILLI KOMBËTAR I TERRITORIT

MIRATOHET

KRYETARI I K.K.T



Z. EDI RAMA

Znj. Belinda Balluku

Ministër i Infrastrukturës dhe Energjisë.



Miratuar me Vendim të KKT Nr. 8 , Datë 20.11. 2024

LEJE NDËRTIMI PËR OBJEKTIN: "GODINË BANIMI DHE HOTEL 1, 11, 12, 13 DHE 14 KATE ME 2 DHE 3 KATE PARKIM NËNTOKË", ME VENDNDODHJE NË RRUGËN "SELITA E VJETËR", NË BASHKINË TIRANË, ME SUBJEKT ZHVILLUES SHOQËRINË " ERE ARCHITECTURE & CONSTRUCTION" SH.P.K.

EMËRTIMI I FLETËS:	PLANVENDOSJA ME PARAMETRAT URBANE	
ZHVILLUES:	" ERE ARCHITECTURE & CONSTRUCTION" SH.P.K.	
PROJEKTUES:	DAVIDE MACULLO ARCHITECTS SA " ERE ARCHITECTURE & CONSTRUCTION" SH.P.K. ARK. ETLEVA ÇOKA SHKOZA LIC. A. 1031/4	
NDËRTUES:	" ERE ARCHITECTURE & CONSTRUCTION" SH.P.K.	
FAZA E PROJEKTIT:	PROJEKT ZBATIM	
SHKALLA 1: 500	NR. I FLETES A-01	NR. I KOPJEVE 06/06