
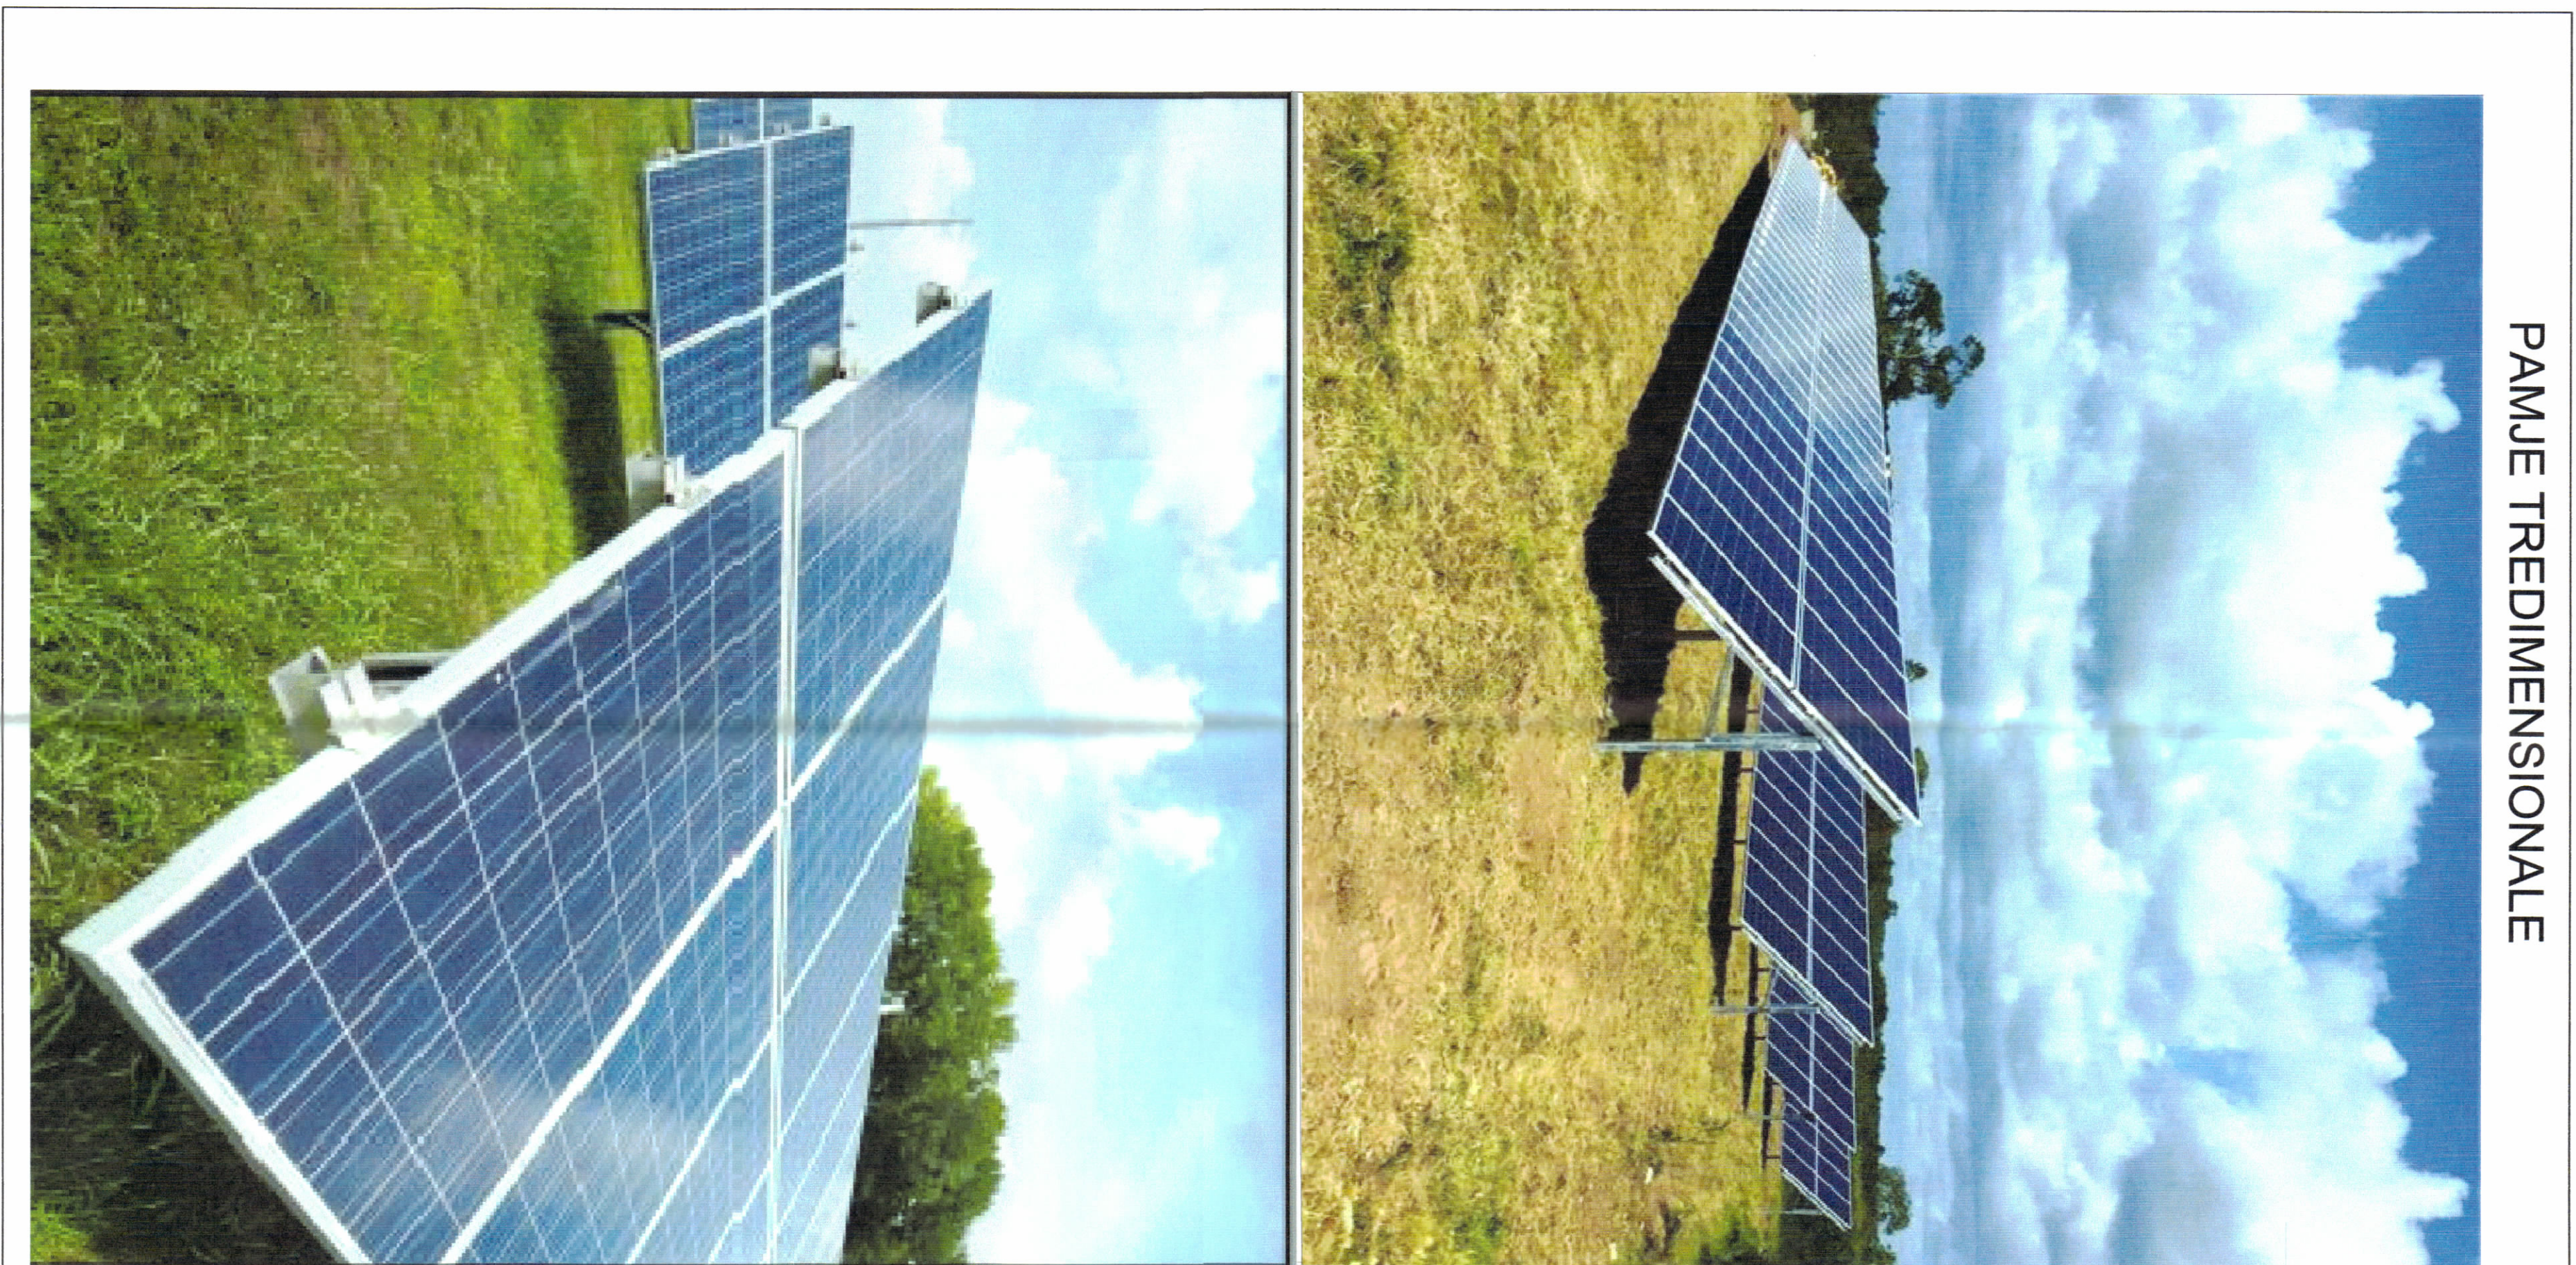


LEJE ZHVILLIMI PËR OBJEKTIN: NDERTIM I CENTRALIT GJENERUES TE ENERGIJE ELEKTRIKE FOTOVOLTAIKE ME KAPACITET PRODHUES 40.56MW DHE VEPRAVE NDIHMESE", ME VENDODHJE NE BASHKINE FIER

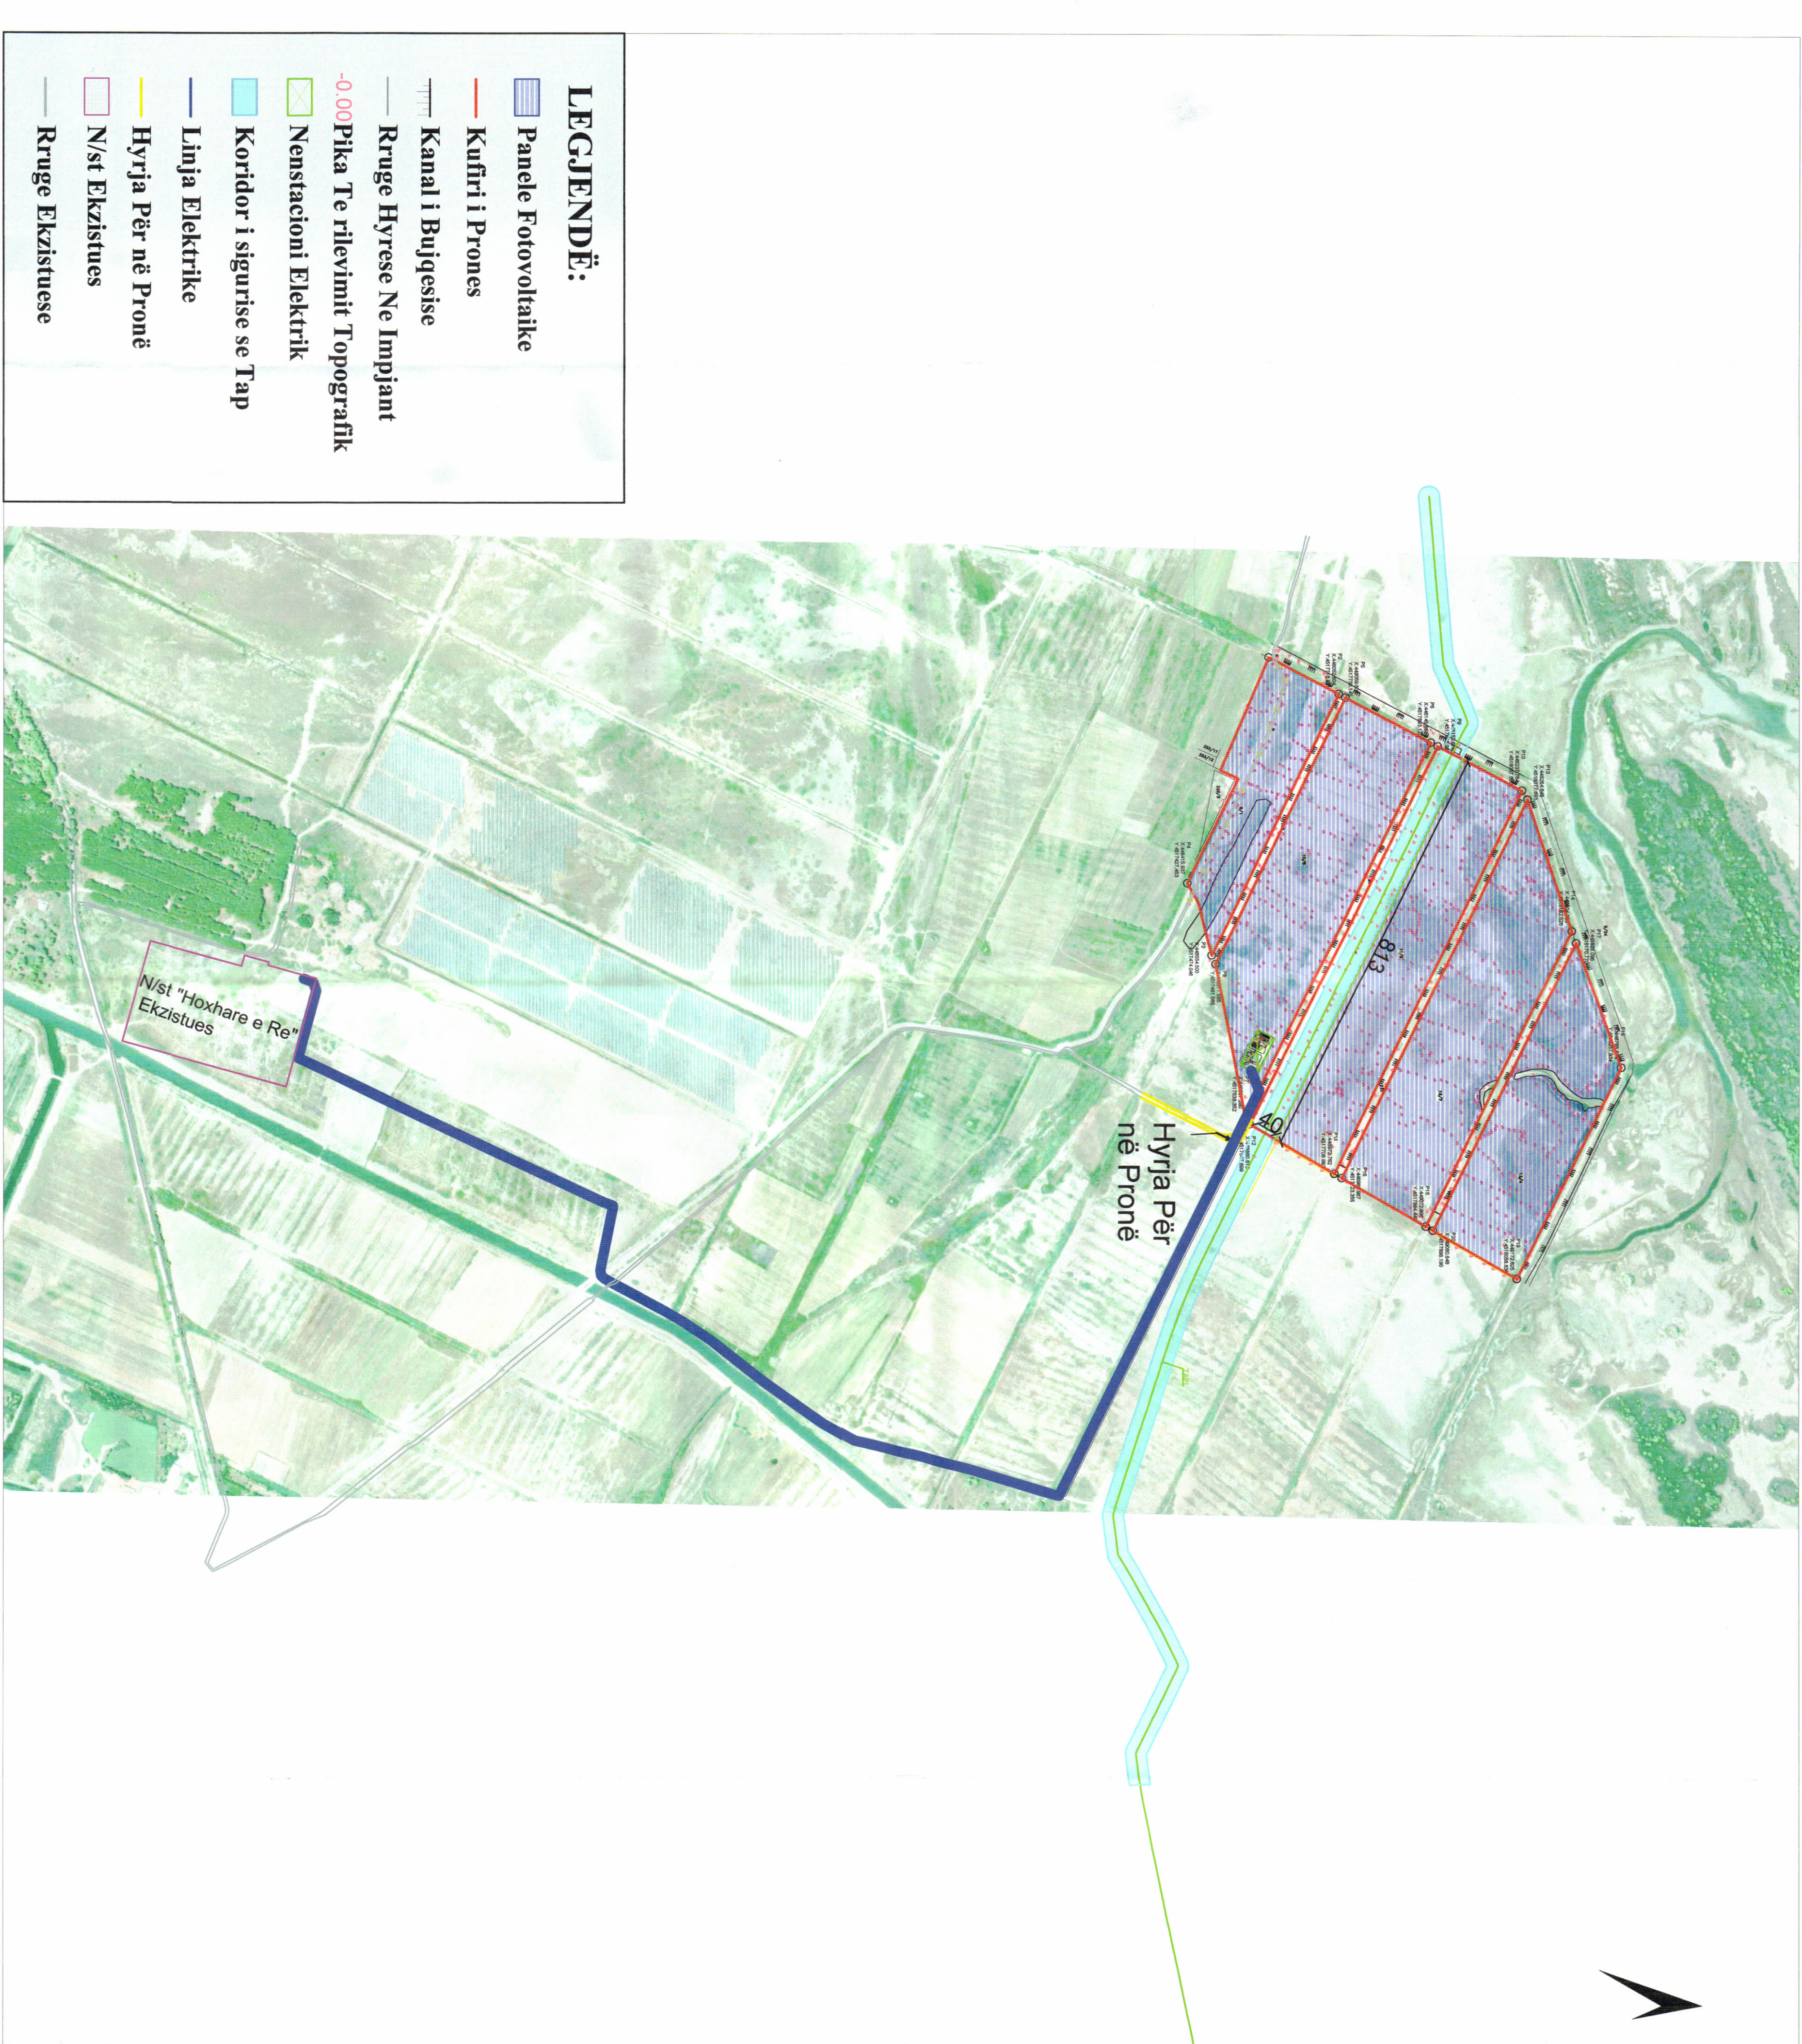

REPUBLIKA E SHQIPËRISË  
KËSHILLI KOMBËTAR I TERRITORIT

MIRATOHET

KRYETARI I K.K.T

Z. EDI RAMA

Znj. Belinda Balluku  
Ministër i Infrastrukturës dhe Energjisë

Miratur me Vendim të KKT Nr. 23, Datë 02.07.2024

|   |   |                      |  |
|---|---|----------------------|--|
| LEJE ZHVILLIMI PËR OBJEKTIN:"NDERTIMI I CENTRALIT GJENERUES TE ENERGIJE ELEKTRIKE FOTOVOLTAIKE ME KAPACITET PRODHUES 40.56MW DHE VEPRAVE NDIHMESE", VENDODHJE NE BASHKINE FIER, ME SUBJEKT ZHVILLUES SHOOQRINË" ALBANIA POWER CORE SH.P.K |   |                      |  |
| EMERTIMI I FLETES:   | PLAN I VENDOSJES SE CENTRALIT FOTOVOLTAIK "SHEA MARINAS" 40.56 MW MBI ORTOFOTO,HARTEN KADASTRALE DHE ATE TOPOGRAFIKE |                      |  |
| ZHVILLUES:   | "ALBANIA POWER CORE SH.P.K                                                                                           |                      |  |
| PROJEKTUES:   | "DOKO"SH.P.K   |                      |  |
| FAZA E PROJEKTT:   | PROJEKT ZBATIM   |                      |  |
| SHKALLA 1: 1000, 2000, 750   | NR. I FLETES A-01   | NR. I KOPEJEVE 02/06 |  |