



LEJE NDËRTIMI PËR OBJEKTIN:GODINË ARSIMORE 2K DHE 3K SHKOLLA 9-VJEÇARE ME MUR RRETHUES ,
NË RRUGËN "MUHARREM ÇAUSHI", BASHKIA TIRANË .

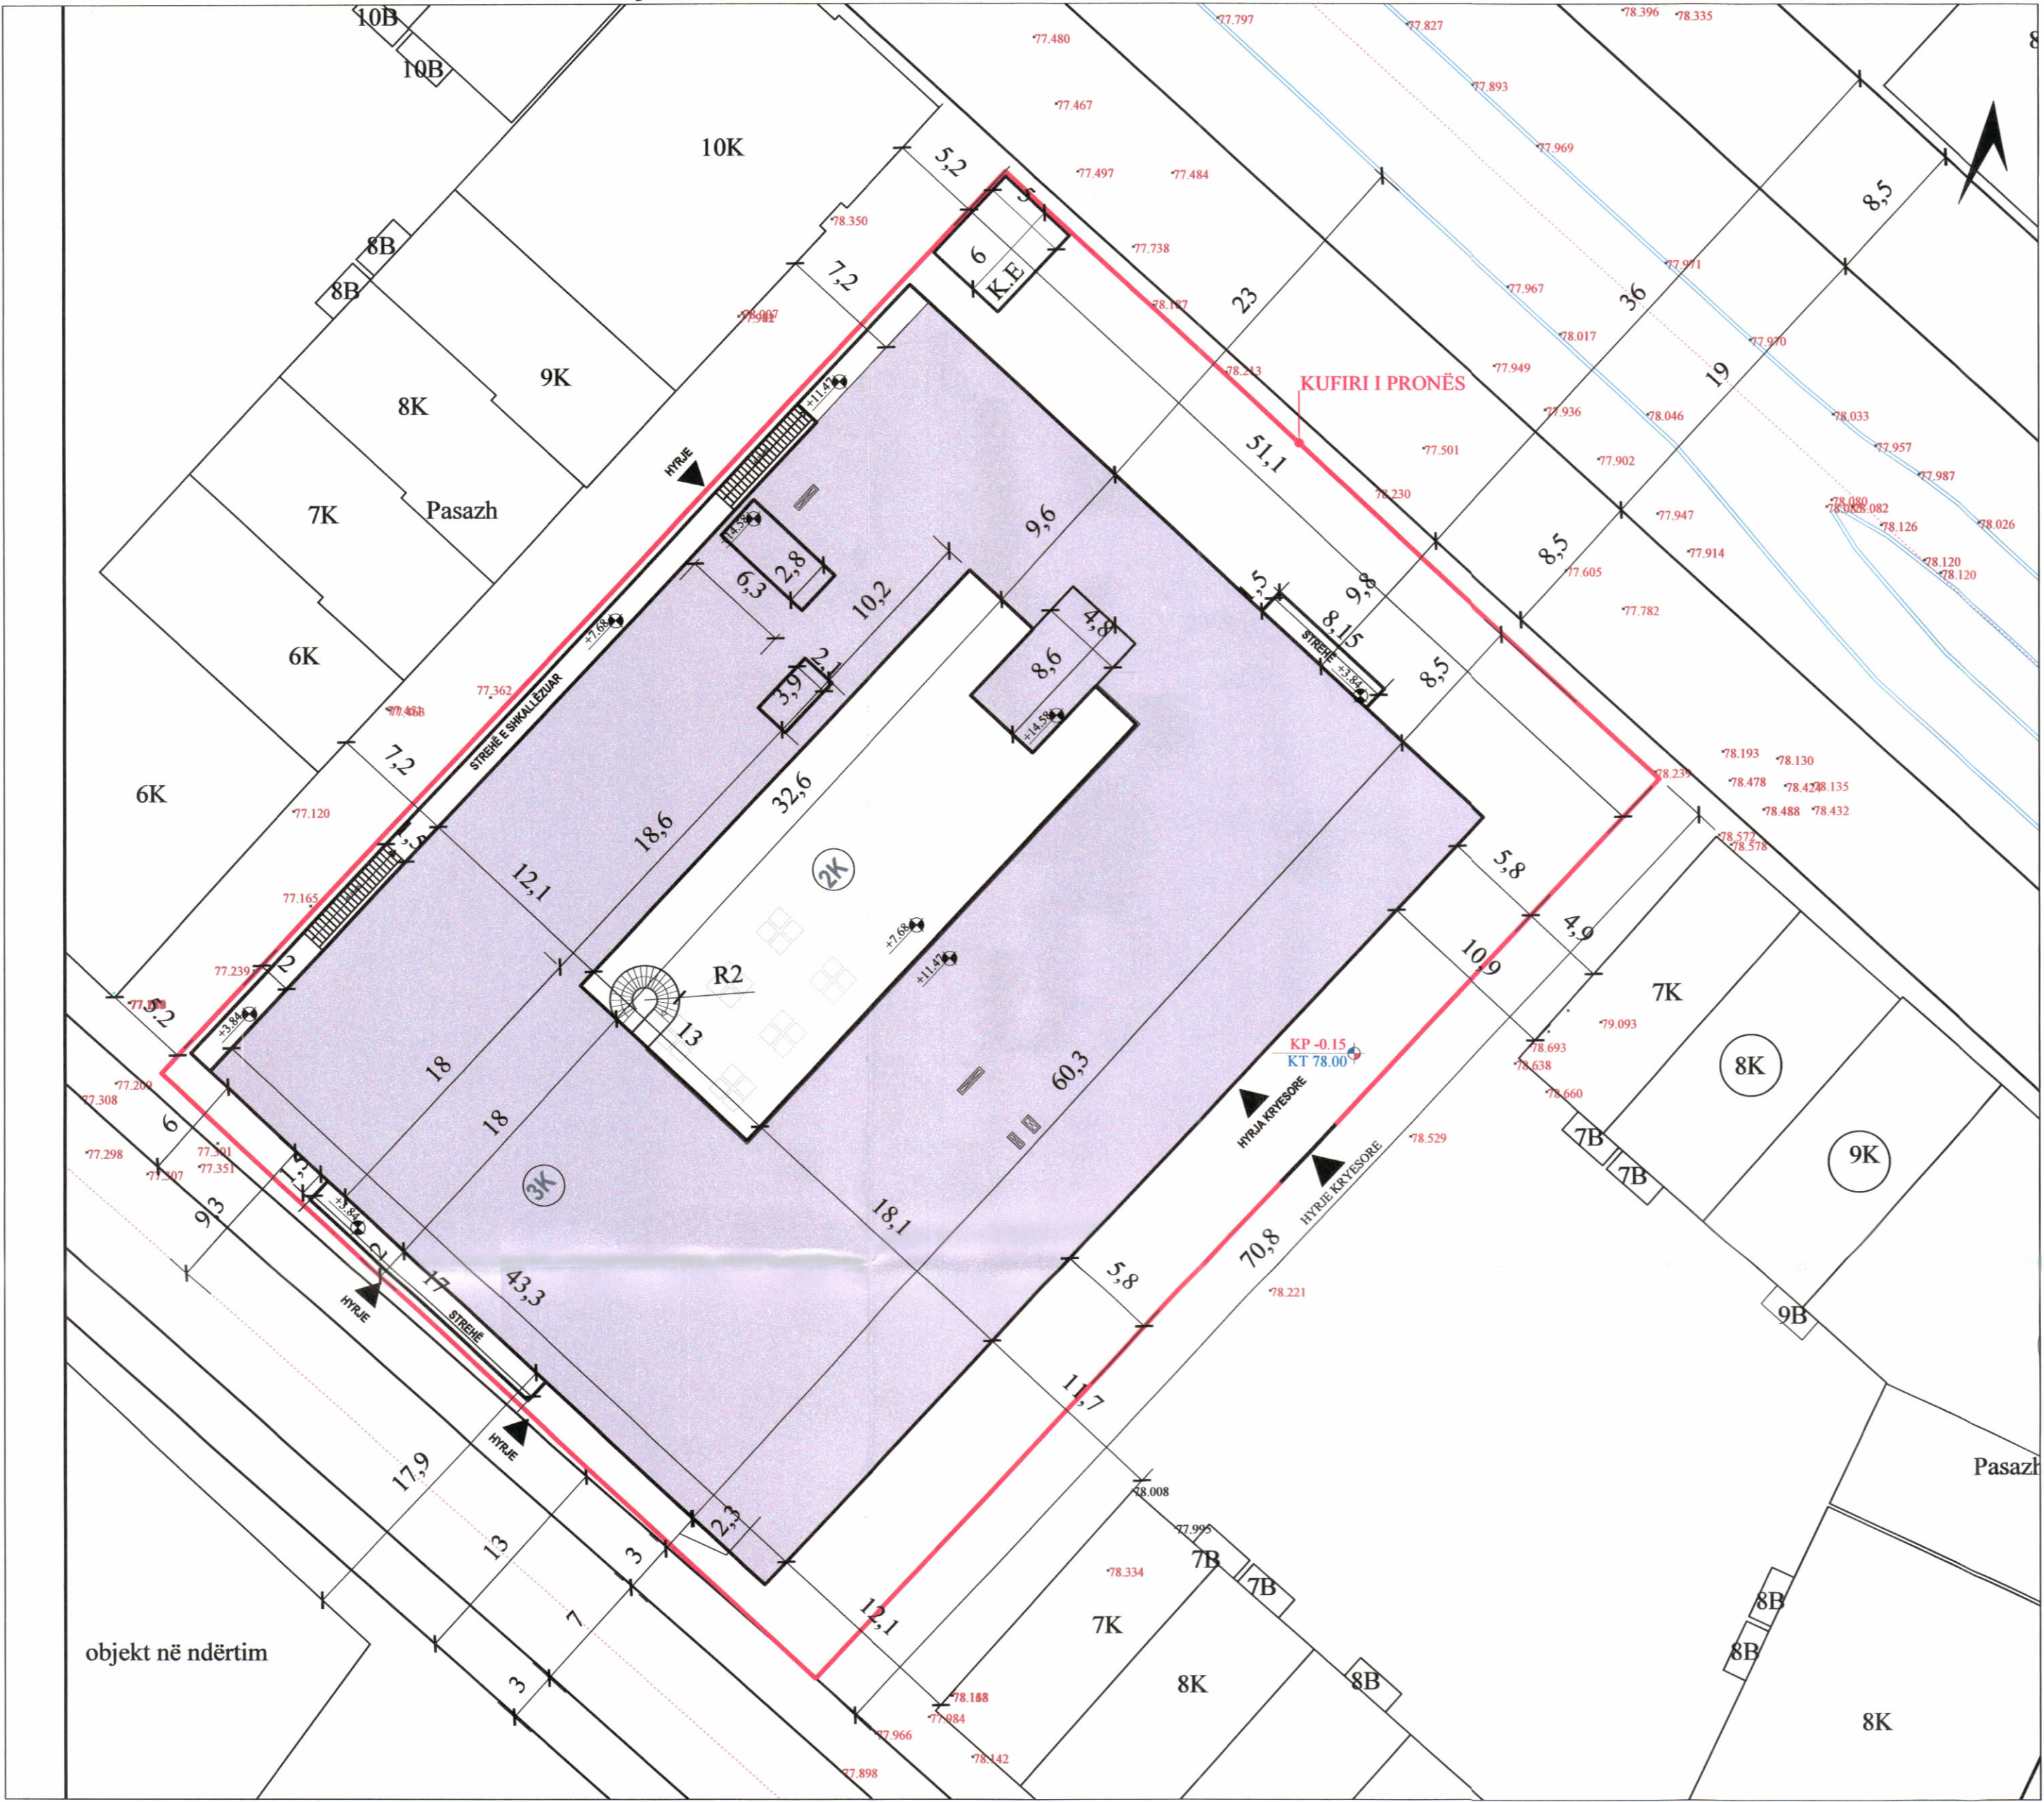

PLANI I VENDOSJES SË STRUKTURËS SHK. 1:300



POZICIONI KADASTRAL SHK. 1:750

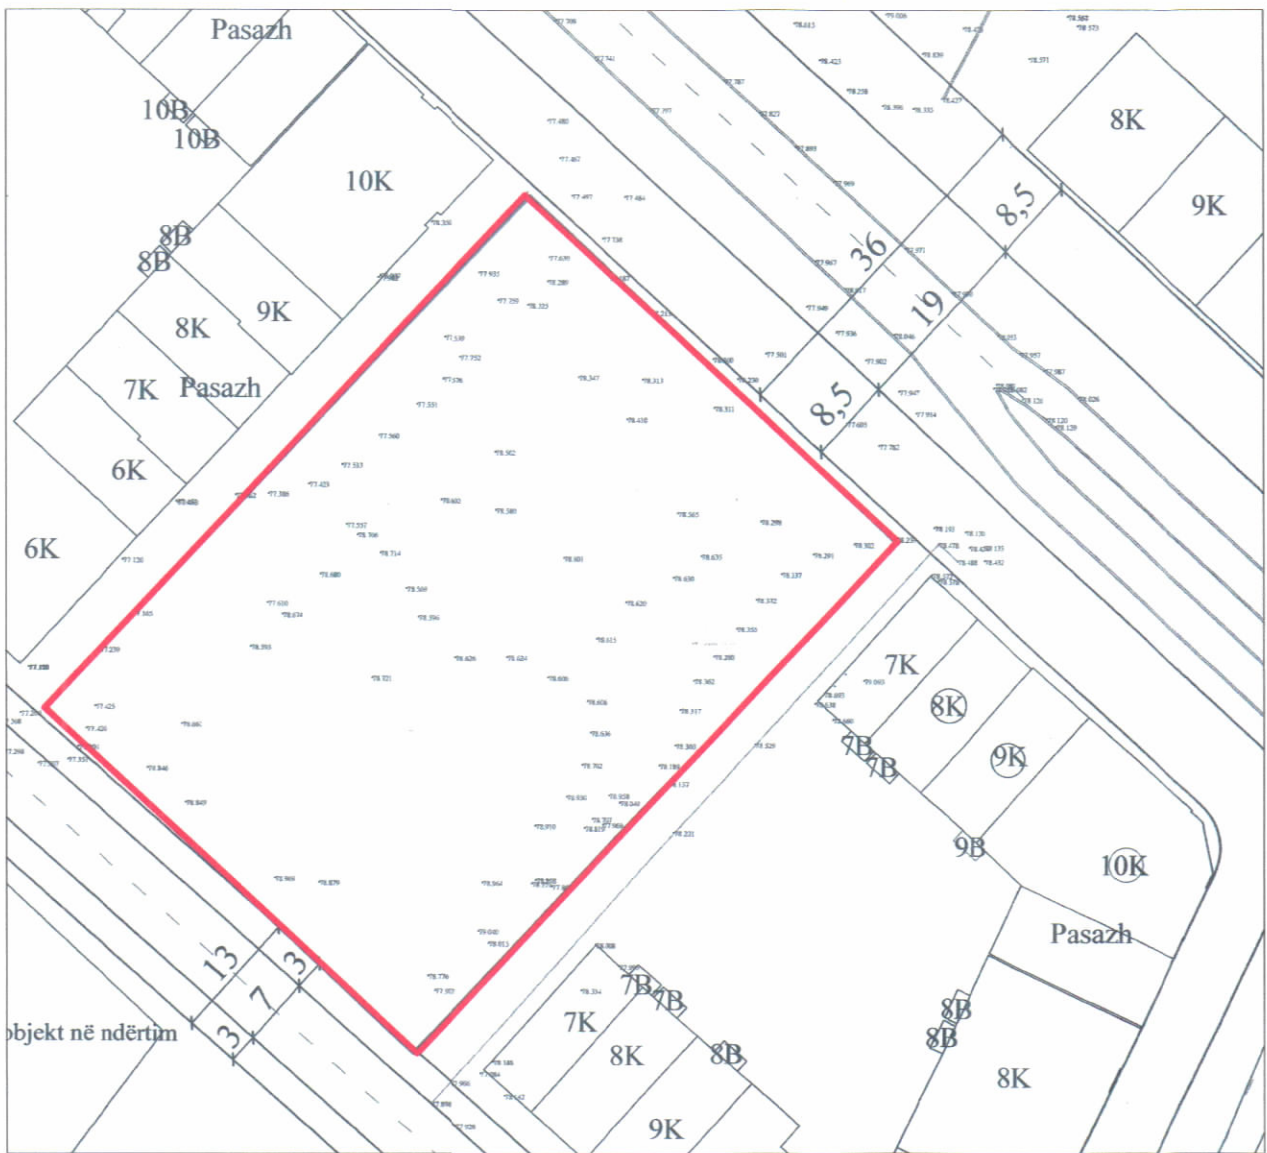

HARTA TOPOGRAFIKE SHK. 1:750

PAMJE TREDIMENSIONALE



TREGUESIT E ZHVILLIMIT:	
Sipërfaqe e përgjithshme e truallit:	3600 m ²
Sipërfaqe e truallit të zënë nga struktura (gjurma):	2430.0 m ²
Sipërfaqe e përgjithshme e ndërtimit mbi tokë:	6404 m ²
Sipërfaqe e përgjithshme e ndërtimit mbi dhe nën tokë:	6404 m ²
Koeficienti i shfrytëzimit të truallit për ndërtim:	67.5 %
Intensiteti i ndërtimit:	1.7
Lartësia maksimale e strukturës nga niveli i kuotës së sistemimit:	14.58 m
Numri i kateve mbi tokë:	2 kat dhe 3 kat
Numri i kateve nën tokë:	0 kat

TREGUES TEKNIK:	
Zona Kadastrale: Z.K.3866; Nr. pasurie 251/78 dhe 251/80, në emër të: Bashkia Tiranë	
Kufizimet:	
Veri:	Rrugë
Jug:	Rrugë
Lindje:	objekt 7k,8k,9k e 10 kat
Perëndim:	objekt 6k,7k,8k,9k e 10 kat
Distancat nga kufiri i pronës:	
Veriu	8.5 m,
Lindja	5.8 m,
Jugu	3.0 m,
Perëndimi	2.0 m,
Distancat nga aksi i rrugës:	
Veriu	23.0 m,
Lindja	nuk ka,
Jugu	9.3 m,
Perëndimi	nuk ka

REPUBLIKA E SHQIPËRISË
KËSHILLI KOMBËTAR I TERRITORIT

MIRATOHET

KRYETARI I K.K.T.U



Z. EDI RAMA

Znj.Belinda Balluku

Ministër i Infrastrukturës dhe Energjisë



Miratur me Vendim të KKTU Nr. 09, Datë 18.04.2025

LEJE NDËRTIMI PËR OBJEKTIN:GODINË ARSIMORE 2K DHE 3K SHKOLLA 9-VJEÇARE, ME MUR RRETHUES
NË RRUGËN "MUHARREM ÇAUSHI", BASHKIA TIRANË .

EMËRTIMI I FLETËS: PLANI I VENDOSJES SË STRUKTURËS SË OBJEKTIT

ZHVILLUES: BASHKIA TIRANË

PROJEKTUES: BOE SPHAERA & ARCHISPACE& P.F. ETLEVA BUSHATI

FAZA E PROJEKTIT: PROJEKT TEKNIK

SHKALLA
1: 300 / 1:750

NR. I FLETES
A-01

NR. I KOPJEVE
02/06