

LEJE NDËRTIMI PËR OBJEKTIN: “NDËRTIMI E IMPIANTIT GJENERUES TË ENERGIJË ELEKTRIKE FOTOVOLTAIKE, ME KAPACITET TË INSTALUAR 2 MW, DHE VEPRAVE NDËHMËSE” ME VENDNDODHJE NE SHEQ MARINEZ, BASHKIA FIER, ME SUBJEKT ZHYVILLUES SHOQËRINE “3AD ENERGY” Sh.p.k.




REPUBLIKA E SHQIPËRISË
KËSHILLI KOMBËTAR I TERRITORIT

MIRATOHET

KRYETARI I K.T

Z. EDI RAMA

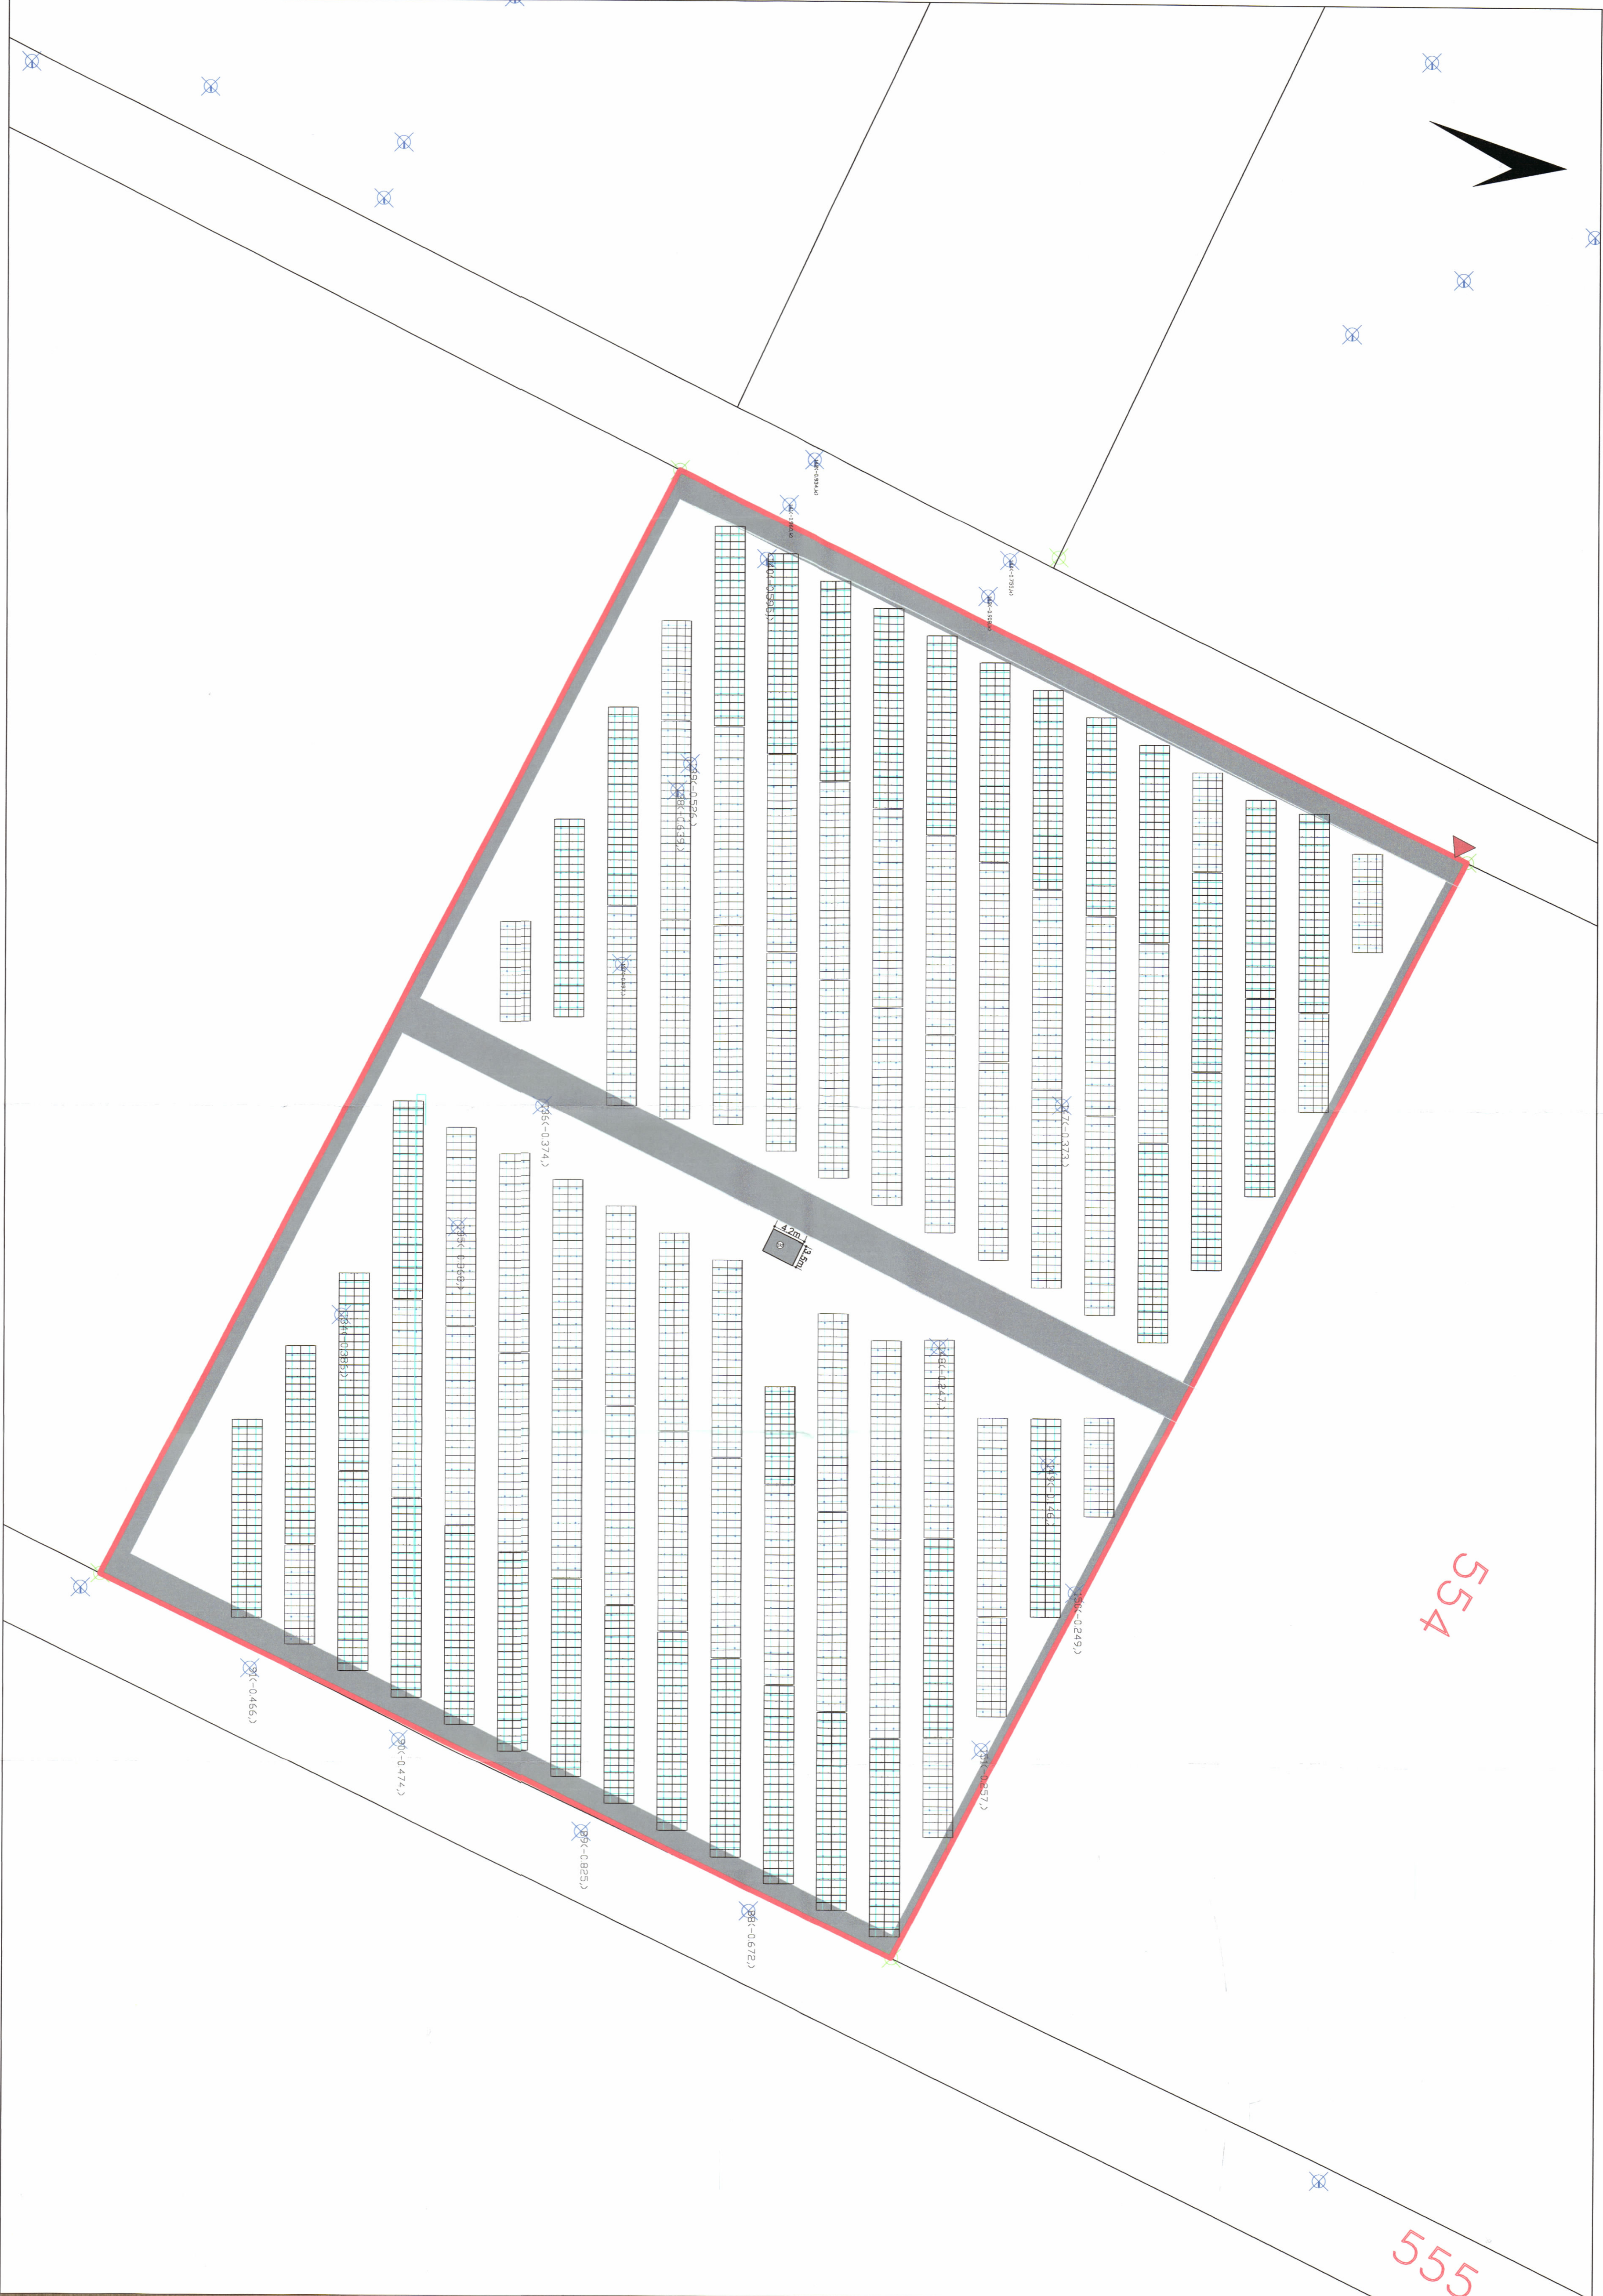

PAMJE TREDIMENSIONALE

PLANI I VENDOSJES SË IMPIANTIT FOTOVOLTAIK SHK. 1: 500

TREGUESIT E ZHYVILLIMIT:

Sipërfaqe e përgjithshme e pronës: 25000 m²
Sipërfaqe e tokës e zënë nga struktura e kabinës elektrike (gjytha): 18.5 m²
Sipërfaqe e përgjithshme e ndërtimit e kabinës elektrike: 18.5 m²
Sipërfaqe e pronës e zënë nga panelët fotovoltaikë: 18335.14m²
Sipërfaqe e pronës e zënë për rrugë shërbimi : 926.05 m²
Lartësia maksimale e strukturës nga niveli i kufiut së sistemit: 3.8 m
Lartësia maksimale e strukturës së paneleve: 2.3 m
Numri i kateve nbi tokë: 1 kat
Numri i kateve nën tokë: 0 kat
Fuga e instaluar e sistemit në AC: 2 MW
Prodhimt vjetor i parashikuar: 3083.44 MWh/vit

TREGUESI TEKNIK: Impianti fotovoltaik “3AD ENERGY” SH.P.K.

Zona Kadastrale: 3358
Nr. i pasurisë: 554/7

LEGJENDË:

- KUPIRI I PASURISË
- KABINA ELEKTRIKE
- RRUQË SHËRBIIMI ME ÇAKULL PËR IMPIANTIN

POZICIONI KADASTRAL SHK. 1:1000



HARTA TOPOGRAFIKE SHK. 1:1000



Miratuar me Vendim të KKT Nr.44, Datë 24.12.2024

Ministër i Infrastrukturs dhe Energji

Znj. Belinda Balluku



LEJE NDËRTIMI PËR OBJEKTIN:

“NDËRTIMI E IMPIANTIT GJENERUES TË ENERGIJË ELEKTRIKE FOTOVOLTAIKE, ME KAPACITET TË INSTALUAR 2 MW, DHE VEPRAVE NDËHMËSE”, ME VENDNDODHJE SHEQ MARINEZ, BASHKIA FIER ME ZHYVILLUES SHOQËRINË “3AD ENERGY” SH.P.K.

EMËRTIMI I FLETËS:

Plani i vendosjes së strukturës

PROJEKTUES:

Ark. Edna Miroslava A.17142

ZHYVILLUES:

“3AD ENERGY” Sh.p.k.

FAZA E PROJEKTIT:

PROJEKT ZBATIMI

SHKALLA

1:50 / 1:2000

NR. I FLETËS

A-01

NR. I KOPJEVE

01/00 - 00/00