






REPUBLIKA E SHQIPËRISË
KËSHILLI KOMBËTAR I TERRITORIT
DHE UJIT

MIRATOHET
KRJETARILIKU

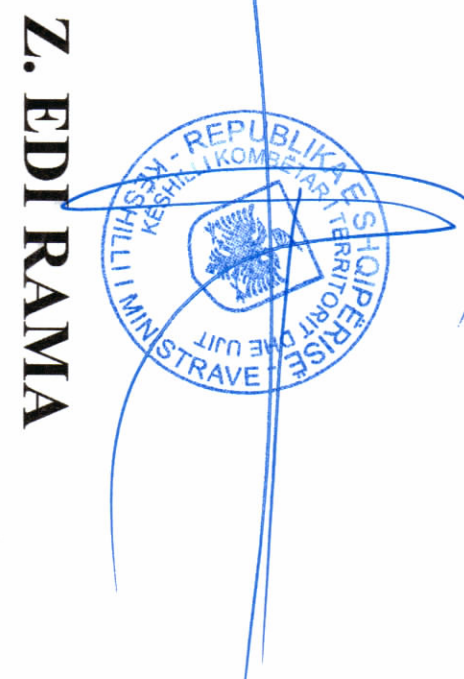

Z. EDI RAMA

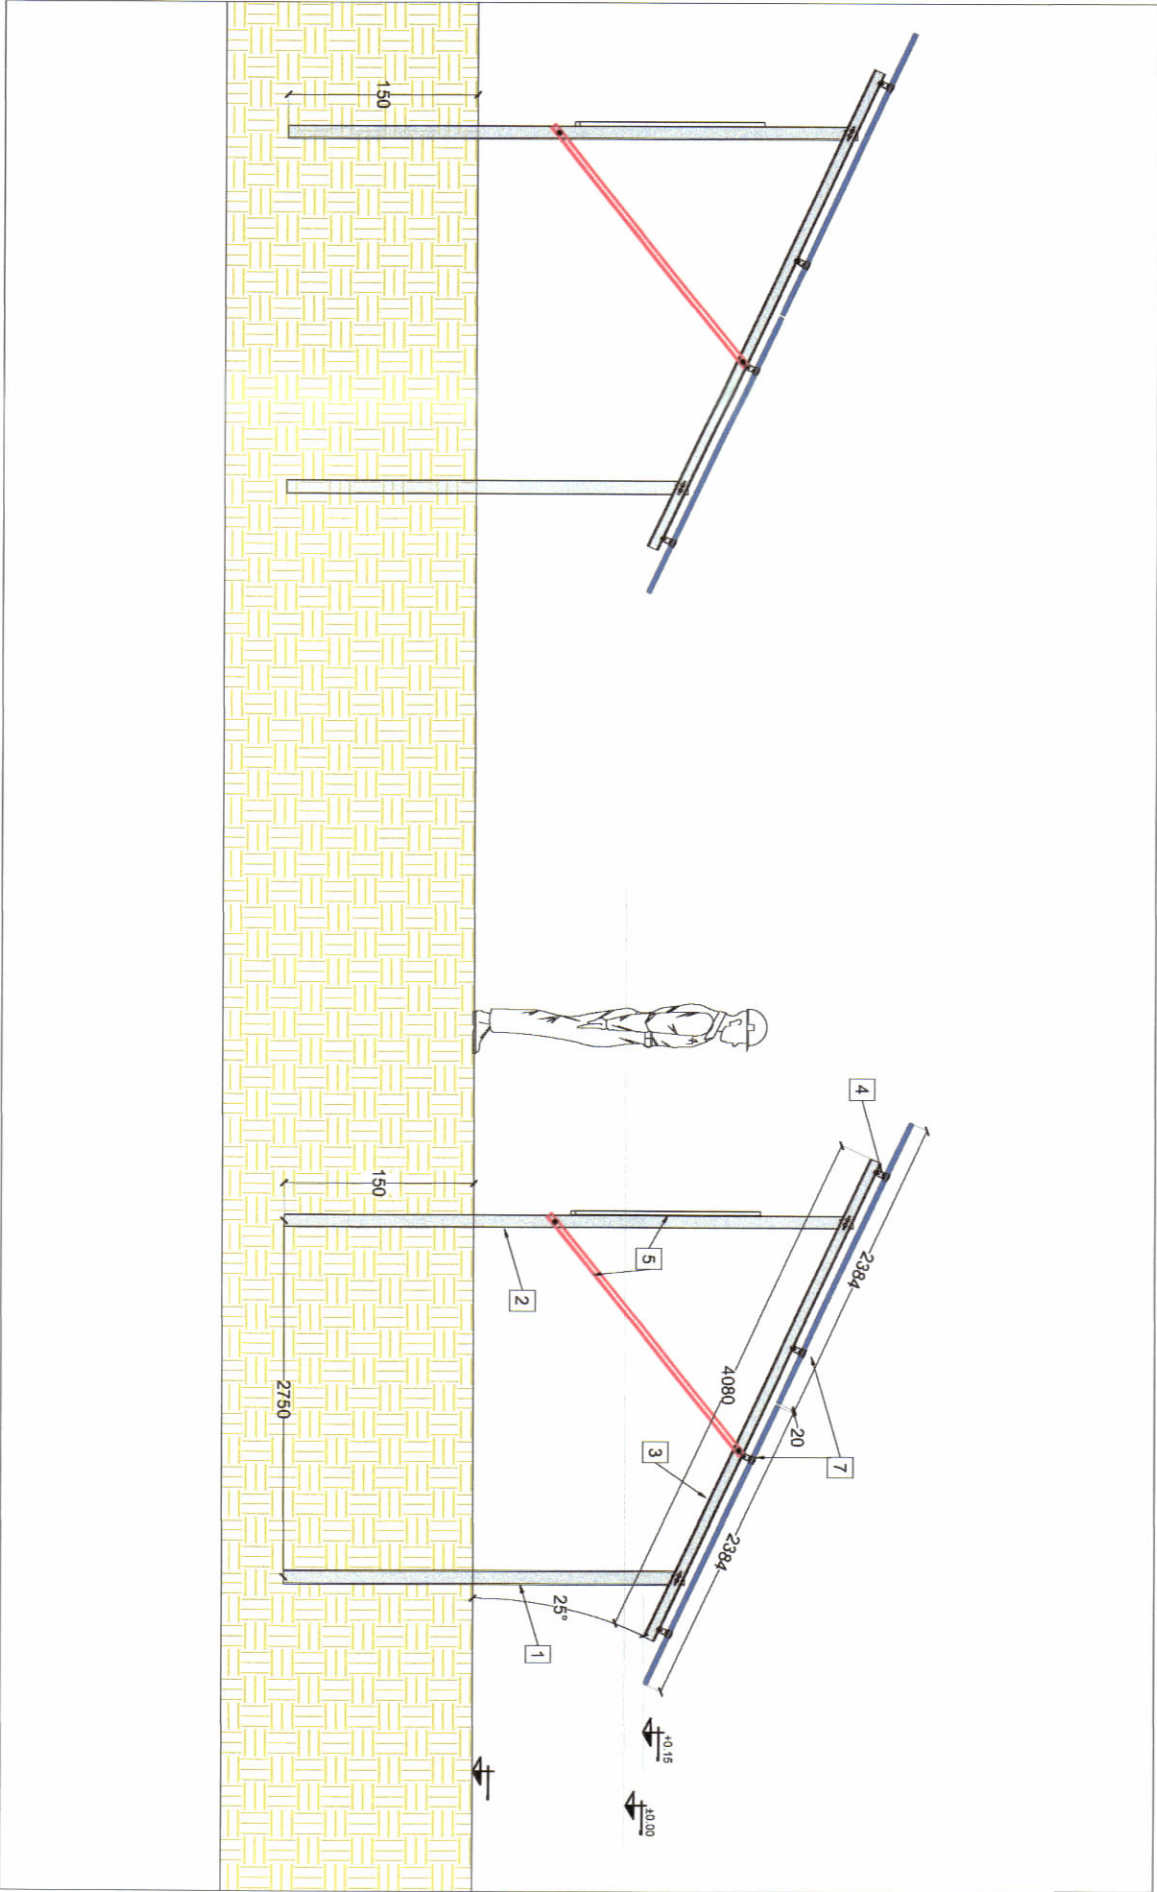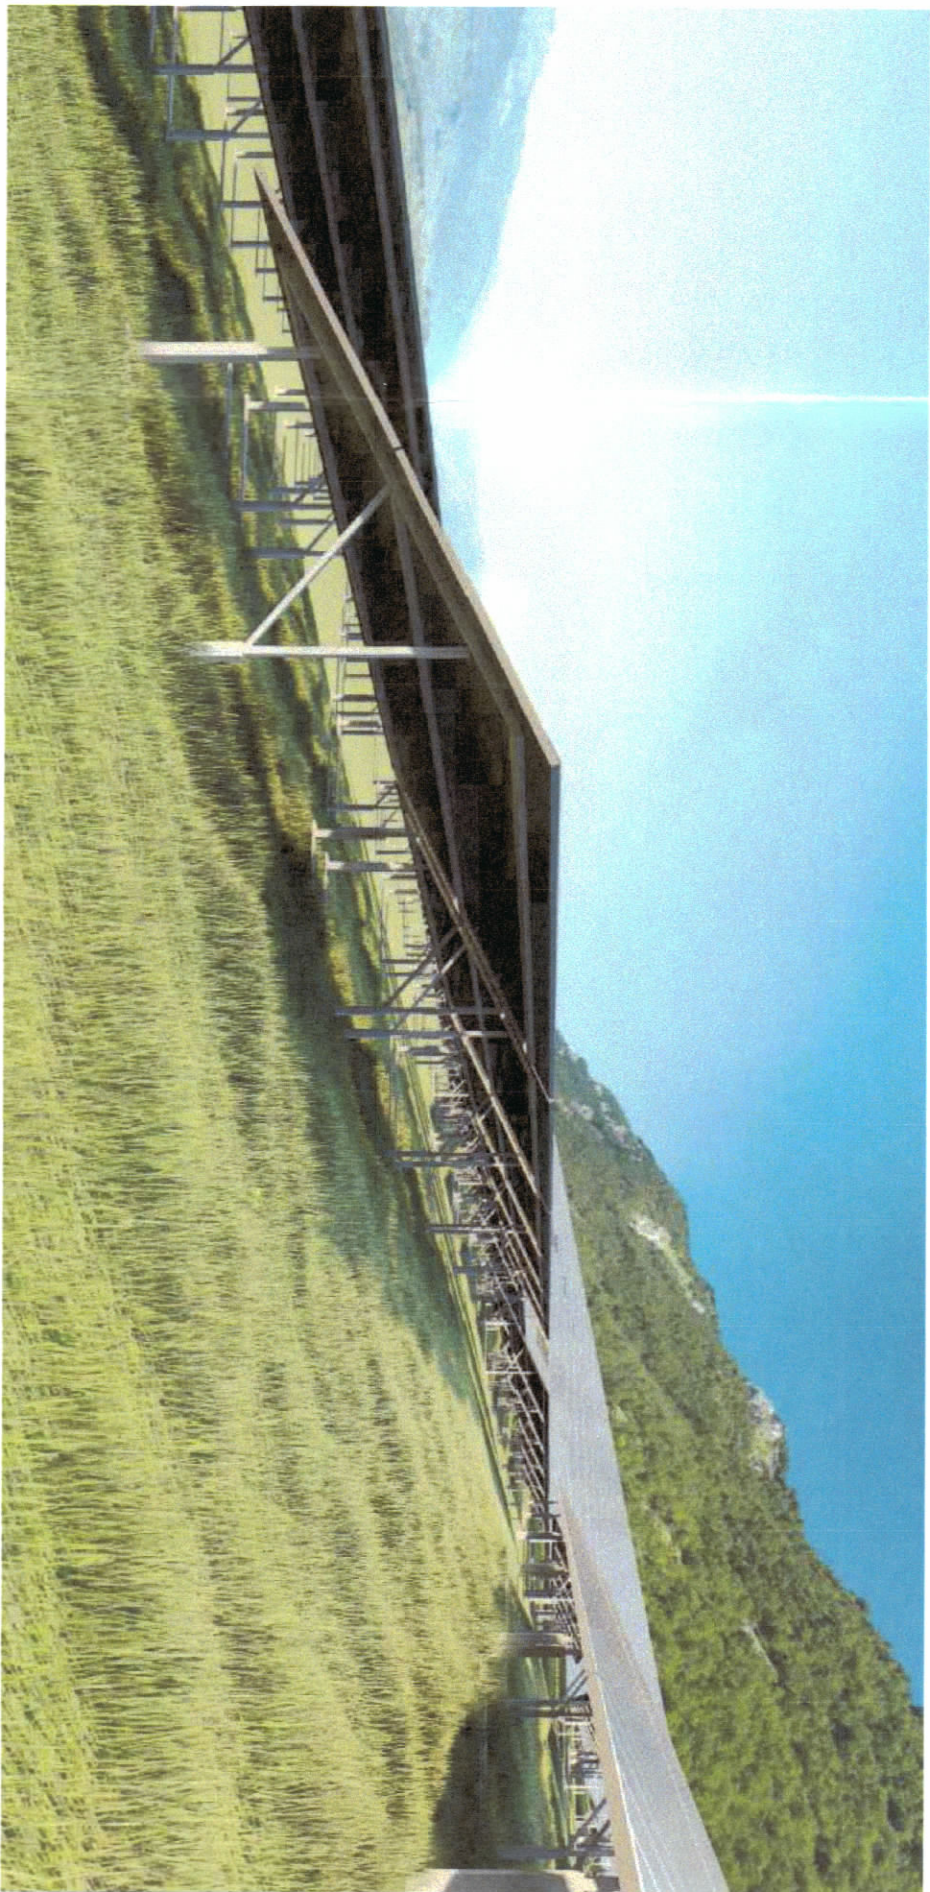


Znj. Belinda Batiku
Ministër i Infrastrukturës dhe Energjisë

Miratuar me Vendim të K.K.T.U Nr.67, Datë 18/04/2025

LEJE NDËRTIMI PËR OBJEKTIN: “PARK FOTOVOLTAIK “AEROPORTI KUKËSIT”
ME KAPACITET PRODHUES 12MW.” ME VENDOBIE NË BASHKISË KUKËS, ME
SUBJEKT ZHVILLUES SHQËQENË “GLOBAL TECHNICAL MECHANICS” SH.P.K.

EMERTIMI I FLETES:	Plani i vendosjes së strukturës		
PROJEKTUES:	VEGA SOLAR SHPK	Nr. Idr. A-344-A-R	VEGA
ZHVILLUES:	“GLOBAL TECHNICAL MECHANICS” SH.P.K.	Nr. Idr. A-344-A-R	VEGA
FAZA E PROJEKTT:	LEJE NDËRTIMI		
SHKALLA 1: 2500 , 1:5000	NR. I FLETES A-01	NR. I KOPJEVE 01/06	

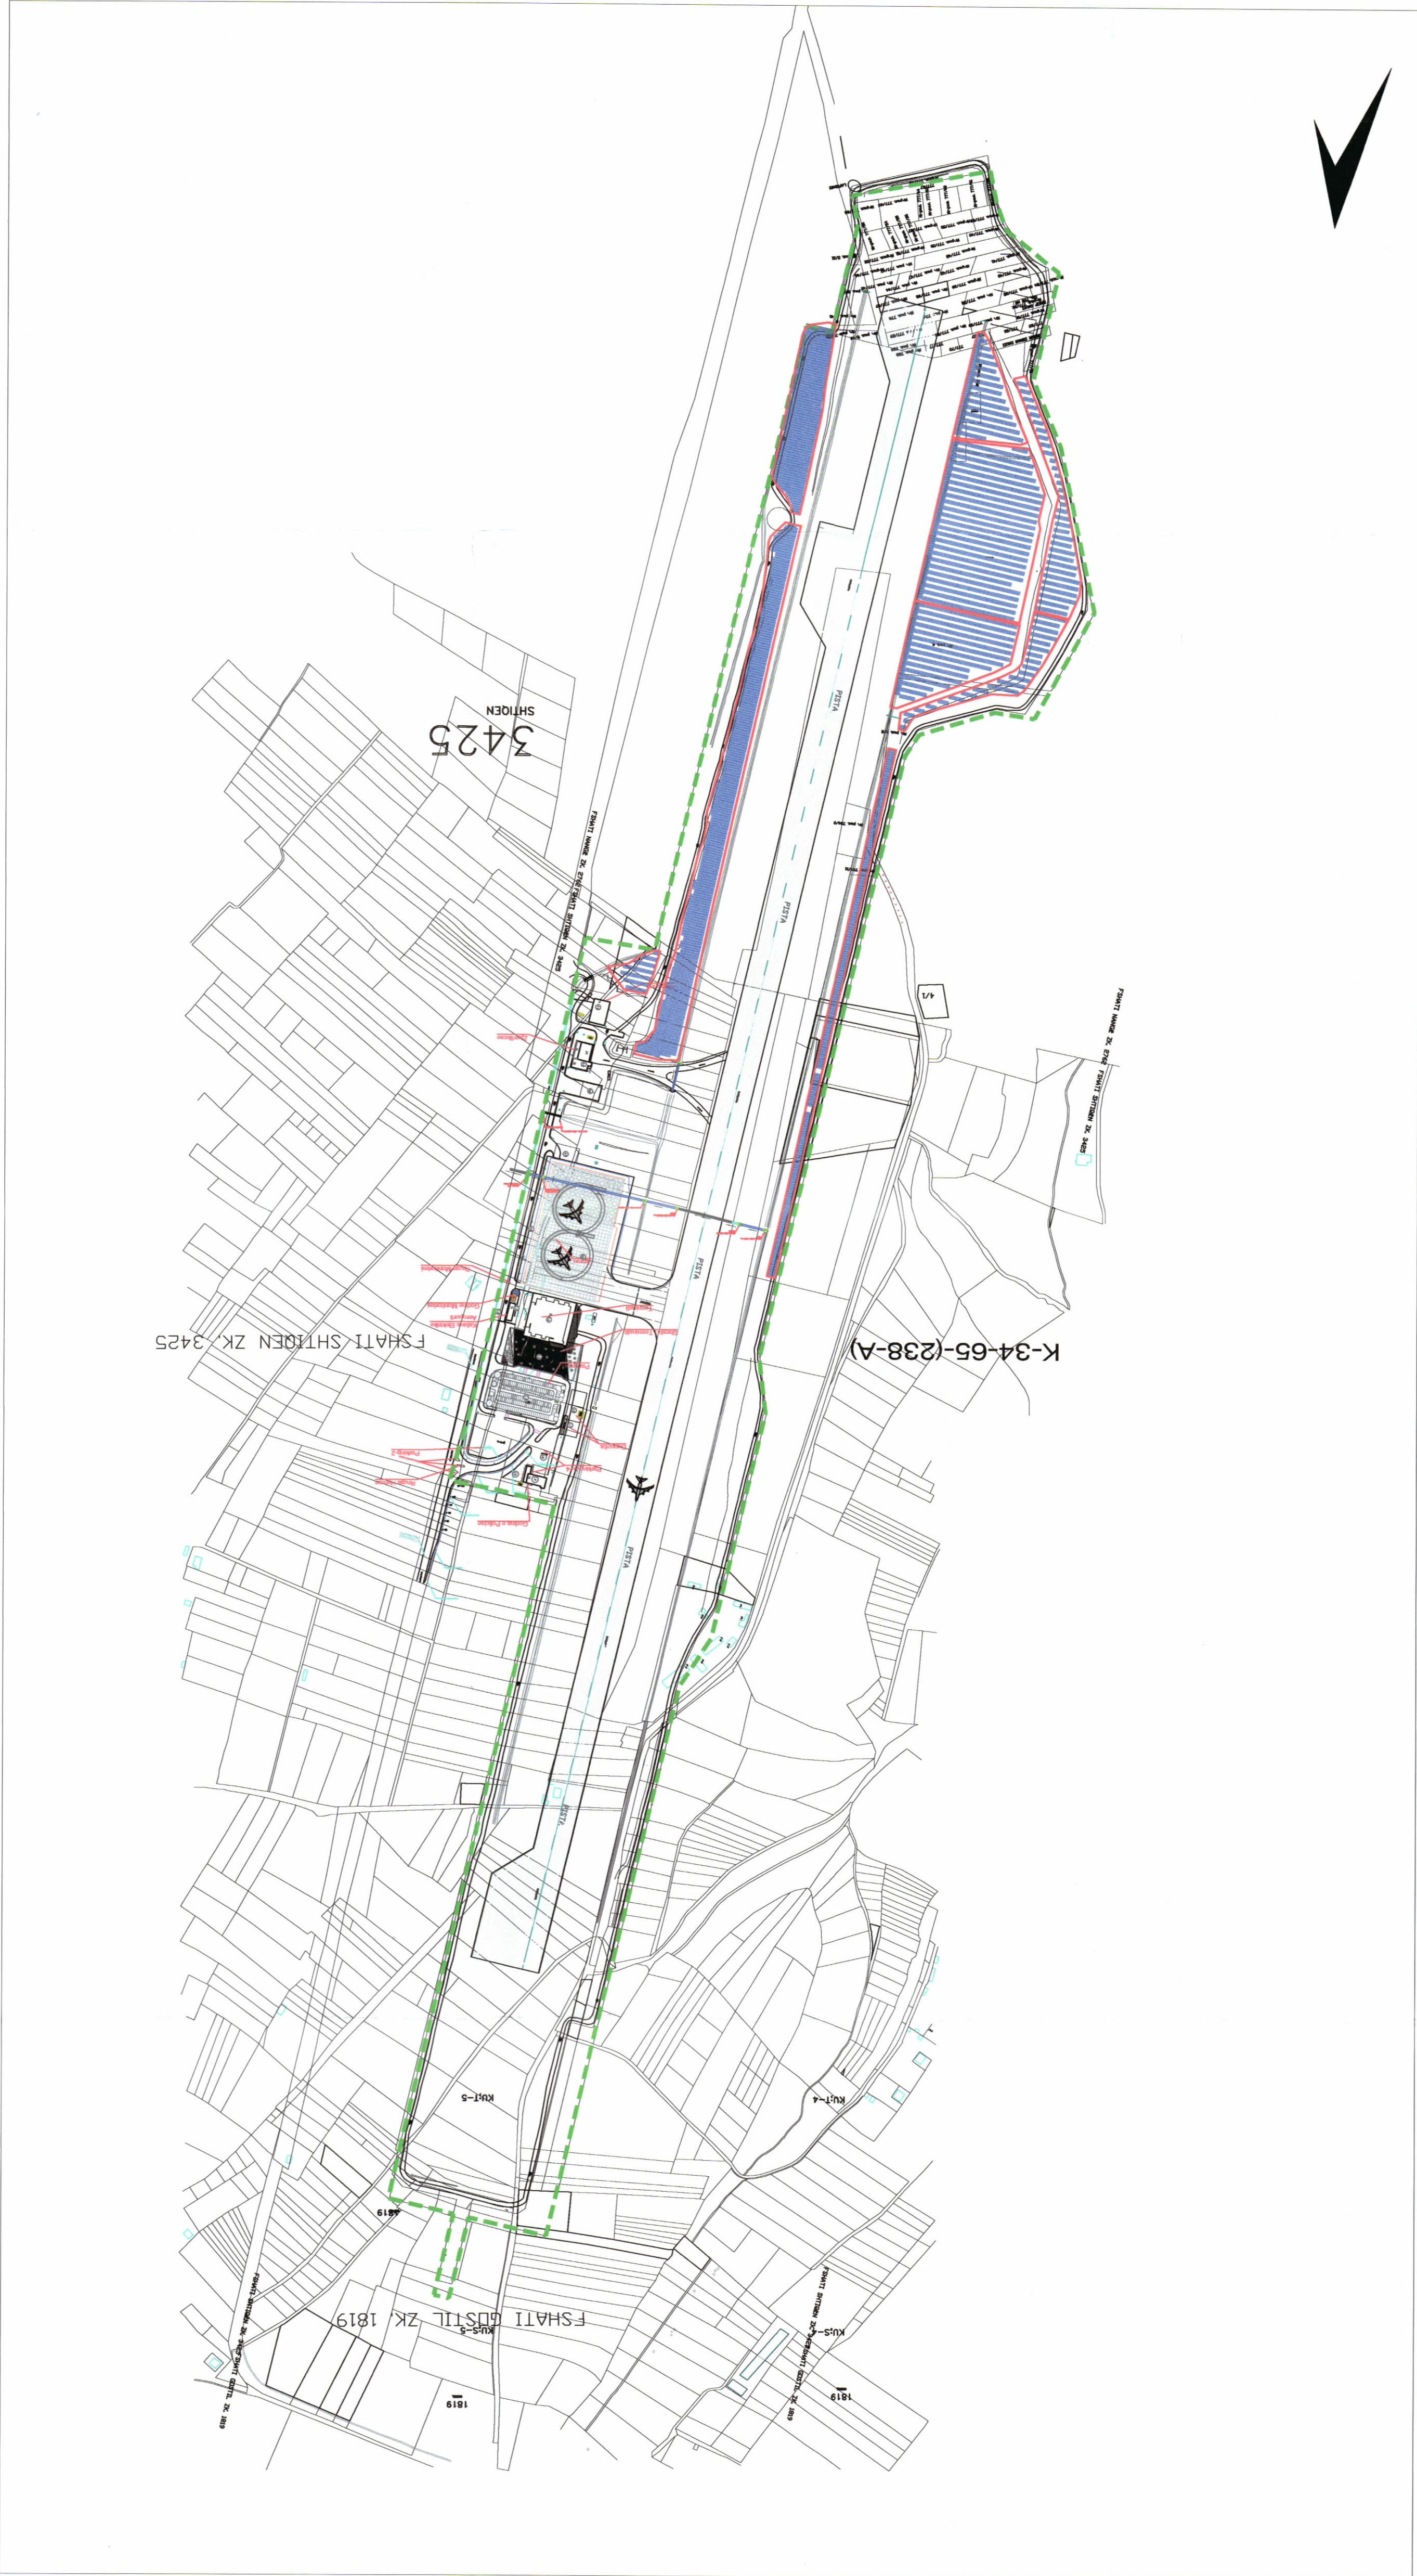

PLANI I VENDOSJES SË STRUKTURËS SHK. 1: 5000



POZICIONI KADASTRAL SHK. 1:5000



HARTA TOPOGRAFIKE SHK. 1:5000

TREKUESIT E PRODHIMIT :

Kapaciteti i Prodhimit (MW): 12 MW
Prodhimi vjetor i energjisë elektrike (MW): 16.111.510 kWh/vit
Numri i paneleve të instaluar : 18.232 panele

TREKUESIT E PRONAVE TË PAKUT FOTOVOLTAIK T:

Sipas Vendimit Nr.95, datë 20.02.2004 Për shpërndarjen për interes publik të pasurive të paluajtshme që përkasin nga ndërtimi i aeroportit të Kukësit dhe rrugëve të reja të tij.

ZK 2762, ZK 3425, ZK2584

LEGJENDE
PROJEKTI I AEROPORTIT
PROJEKTI I FLETES
PROJEKTI I FLETES