

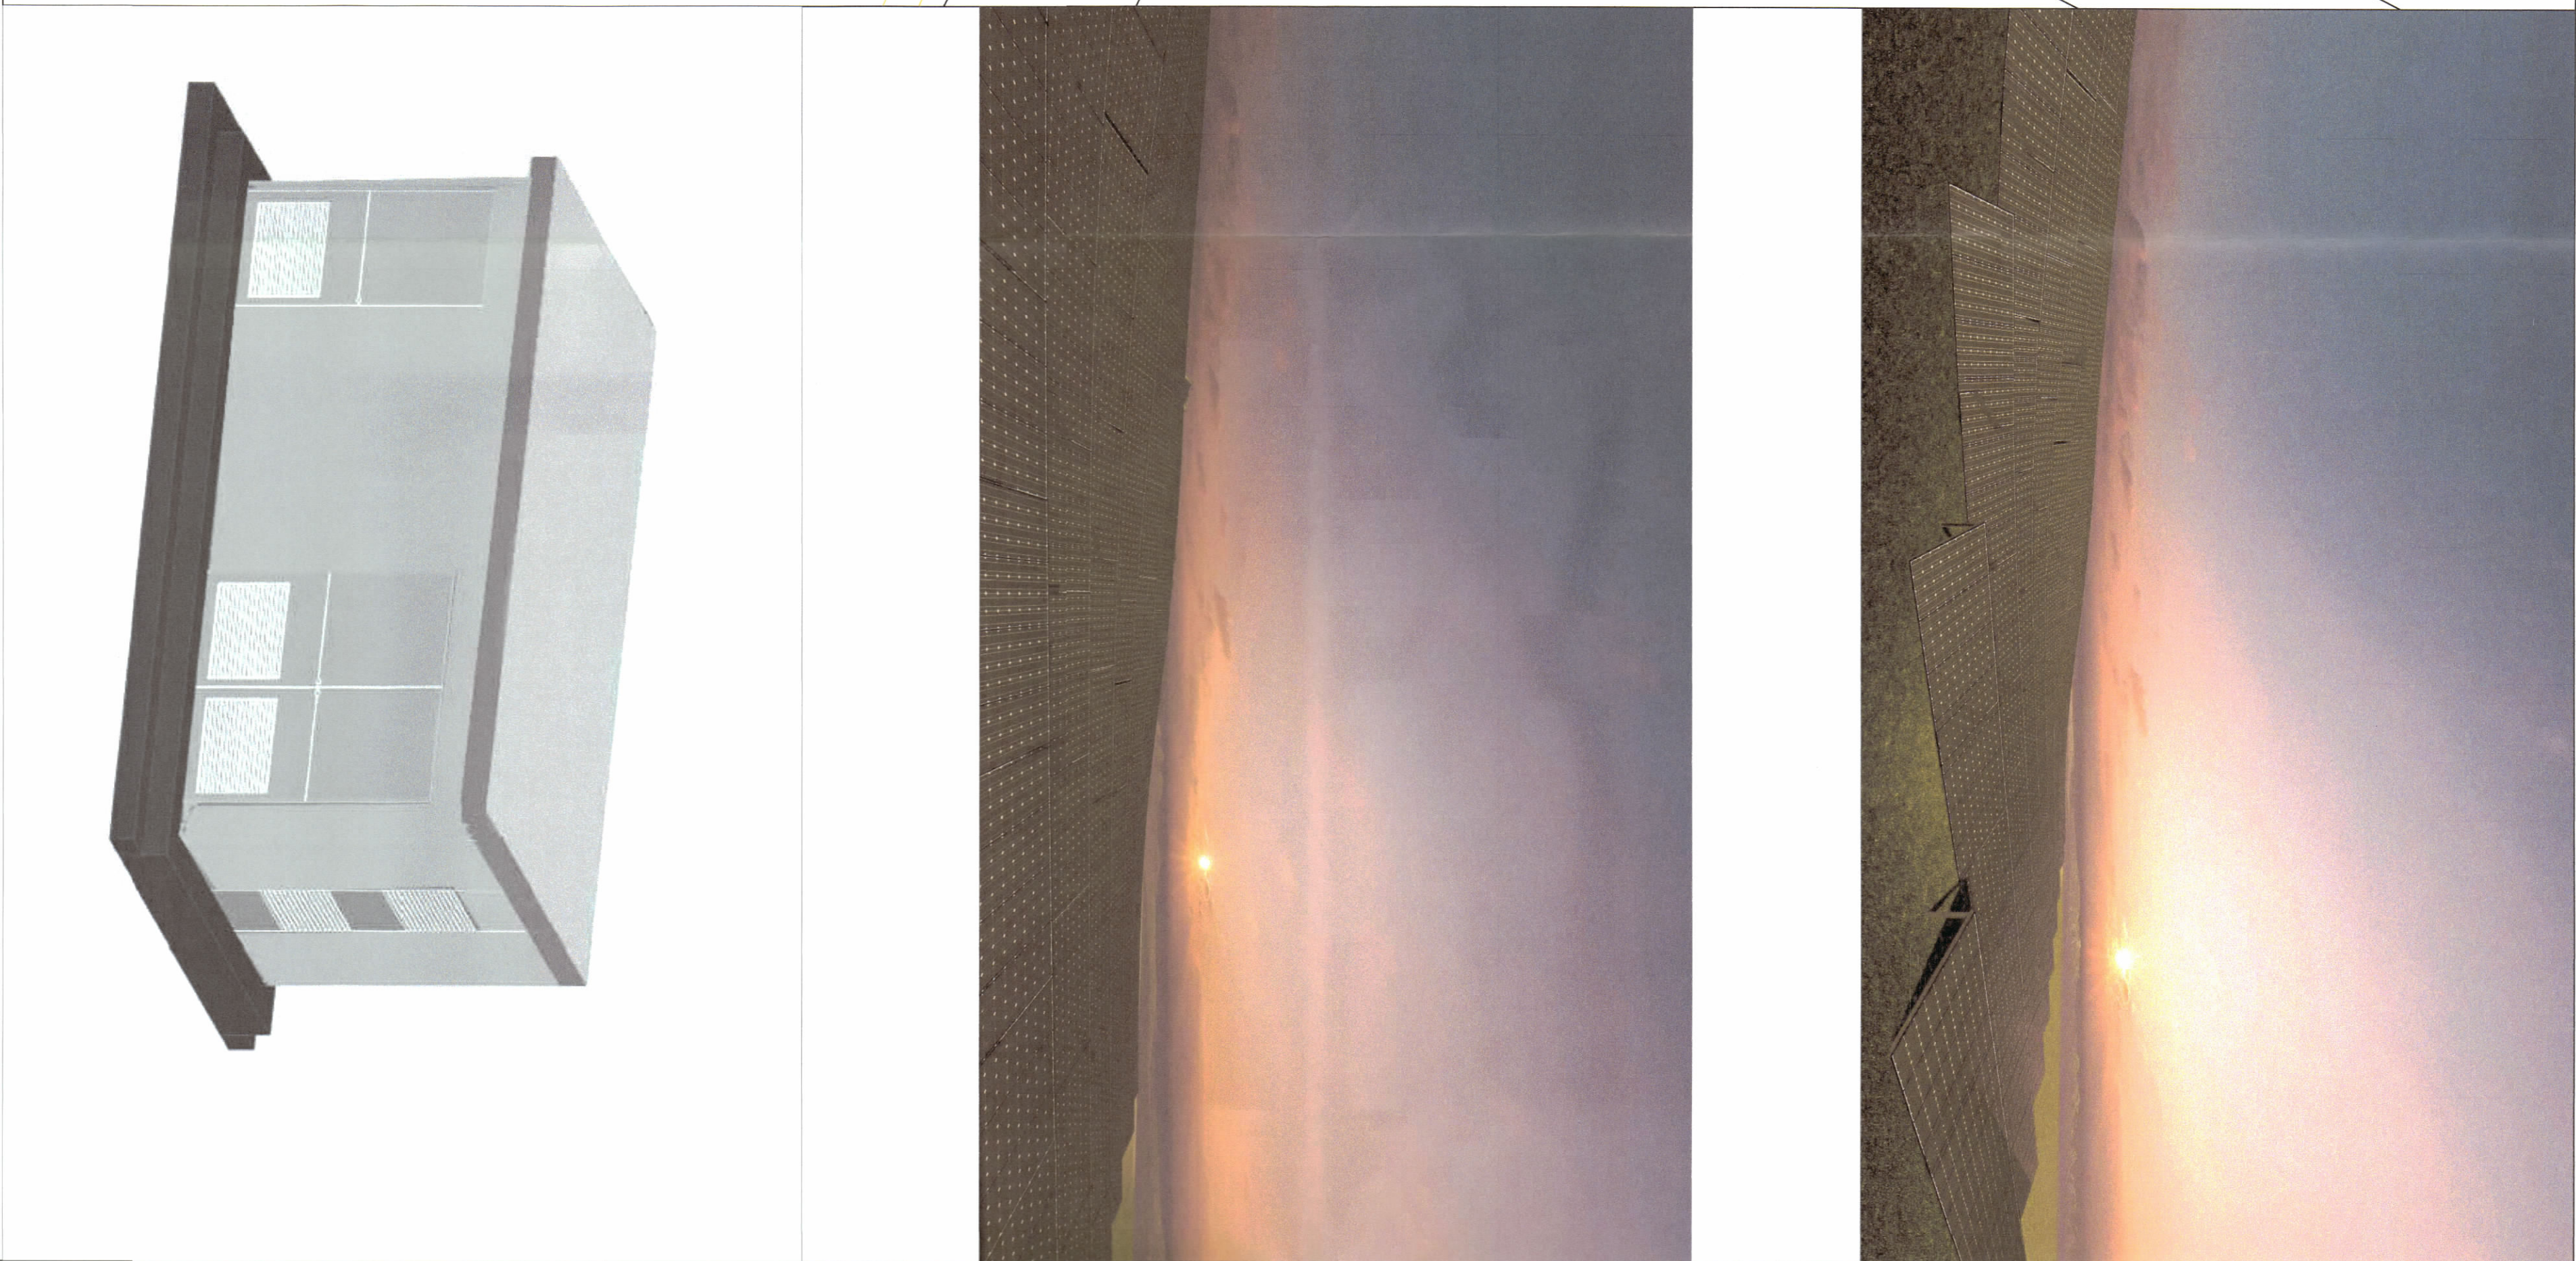



LEJE NDËRTIMI PËR OBJEKTIN: "NDËRTIMIN E IMPIANTIT GJENERUES TË ENERGJISË ELEKTRIKE FOTOVOLTAIKE, ME KAPACITET TË INSTALUAR 2 MW, DHE VEPRAVE NDËHMËSE" ME VENDODHJE NË BASHKINË FIER, ME SUBJEKT ZHVILLUES SHOQËRINE "REBESOL" SH.P.K.

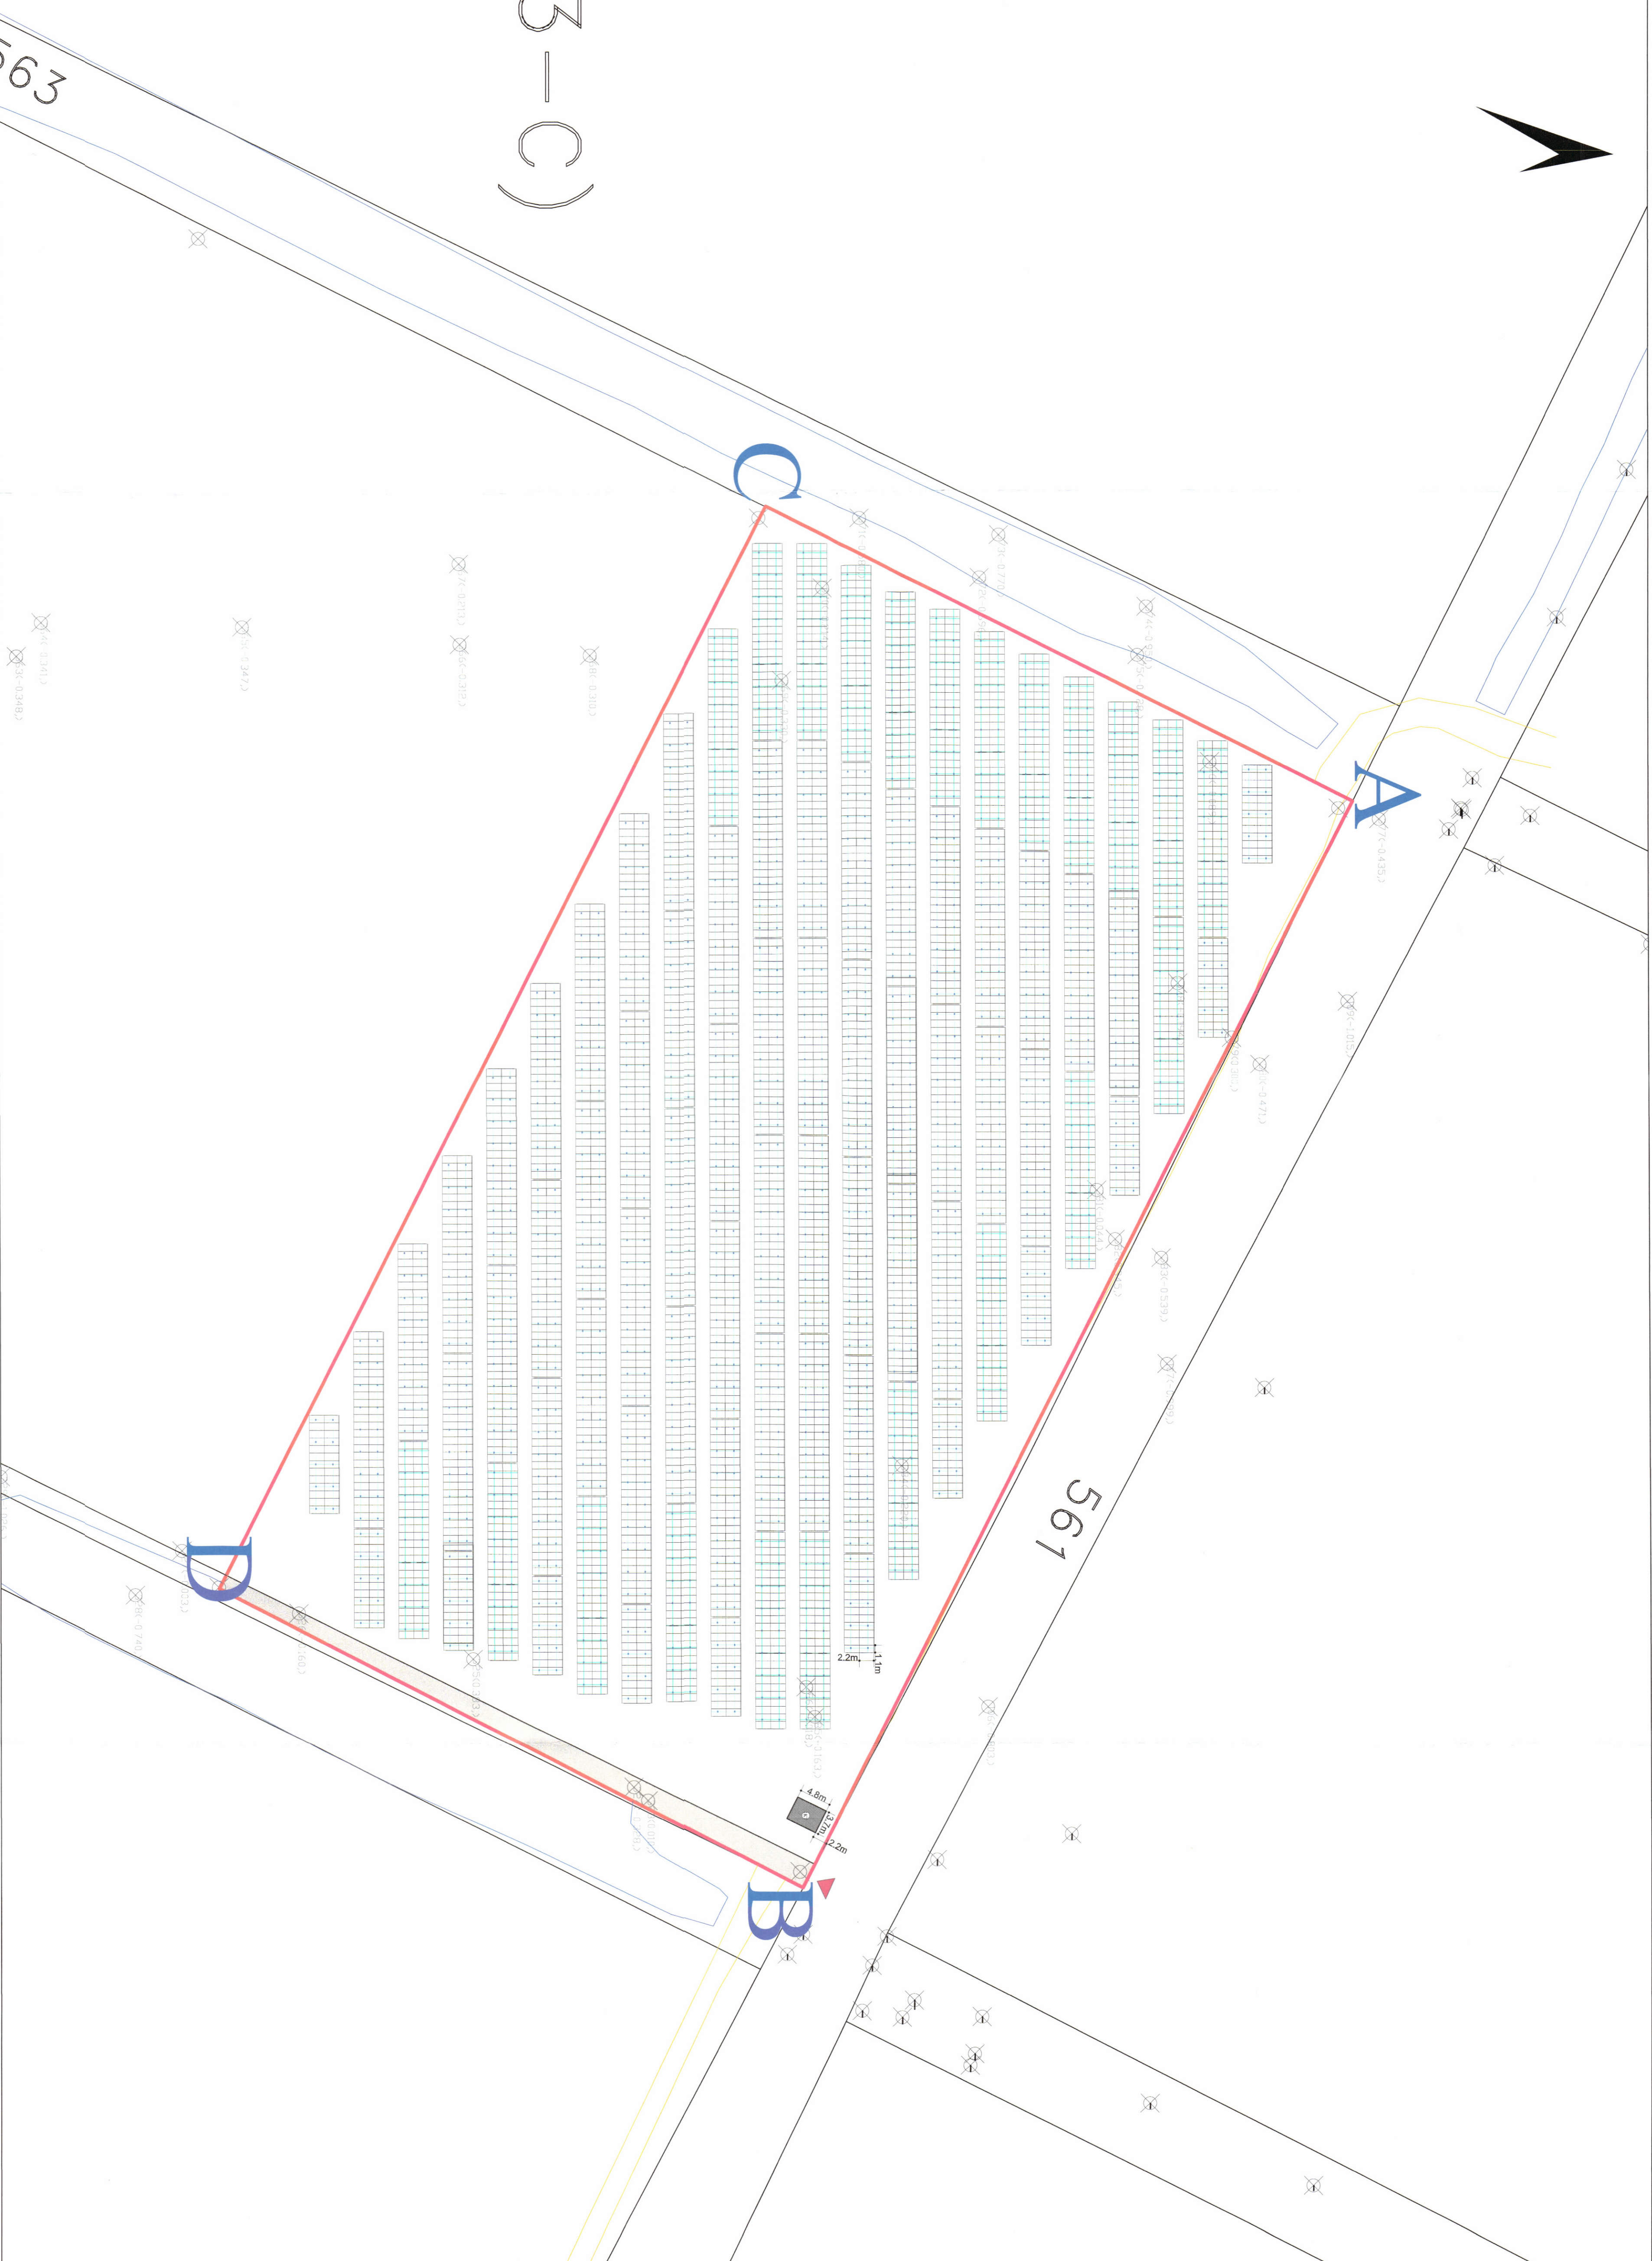


PAMJE TREDIMENSIONALE

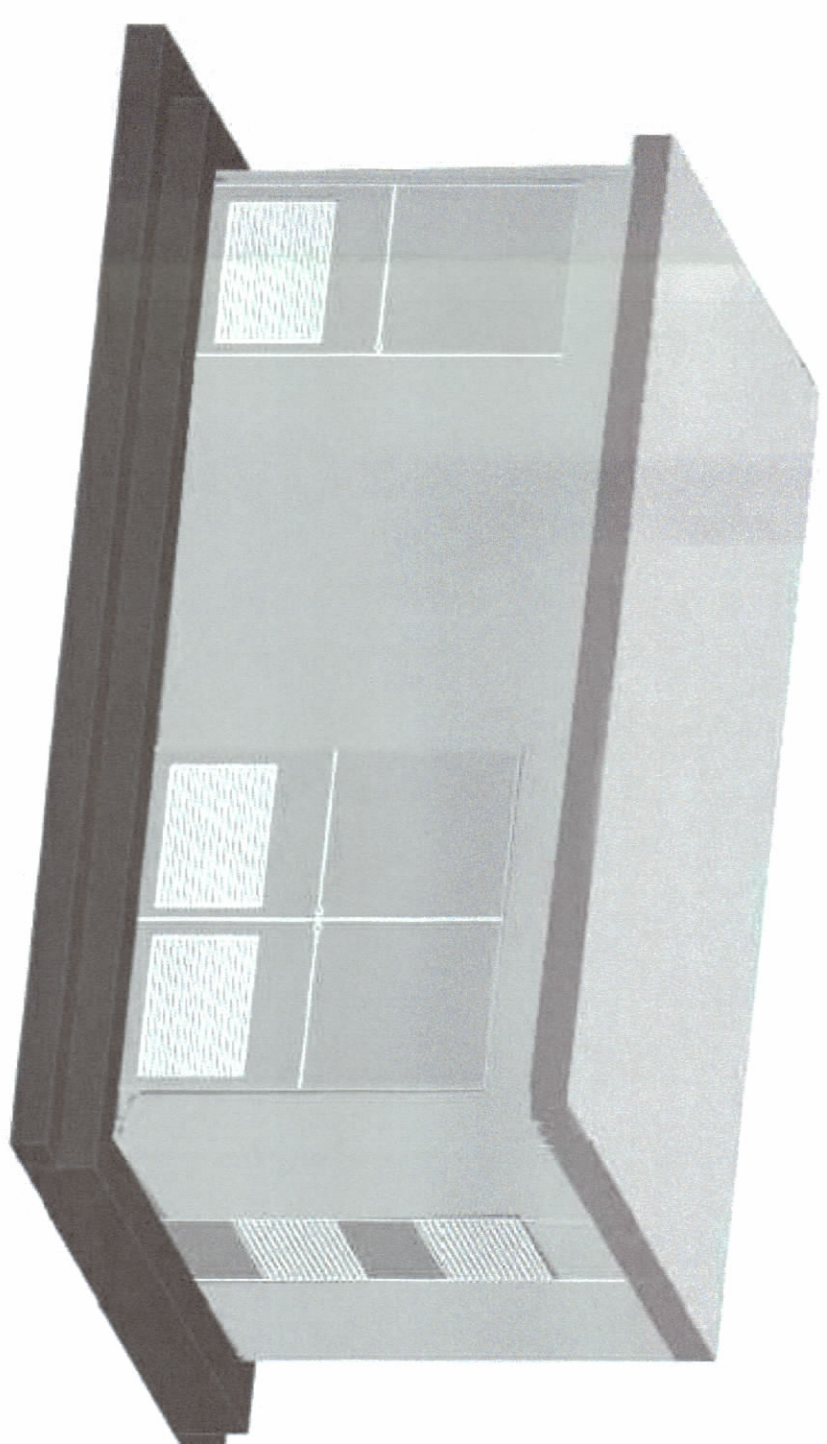

PLANI I VENDOSIES SË IMPIANTIT FOTOVOLTAIK SHK. 1: 500

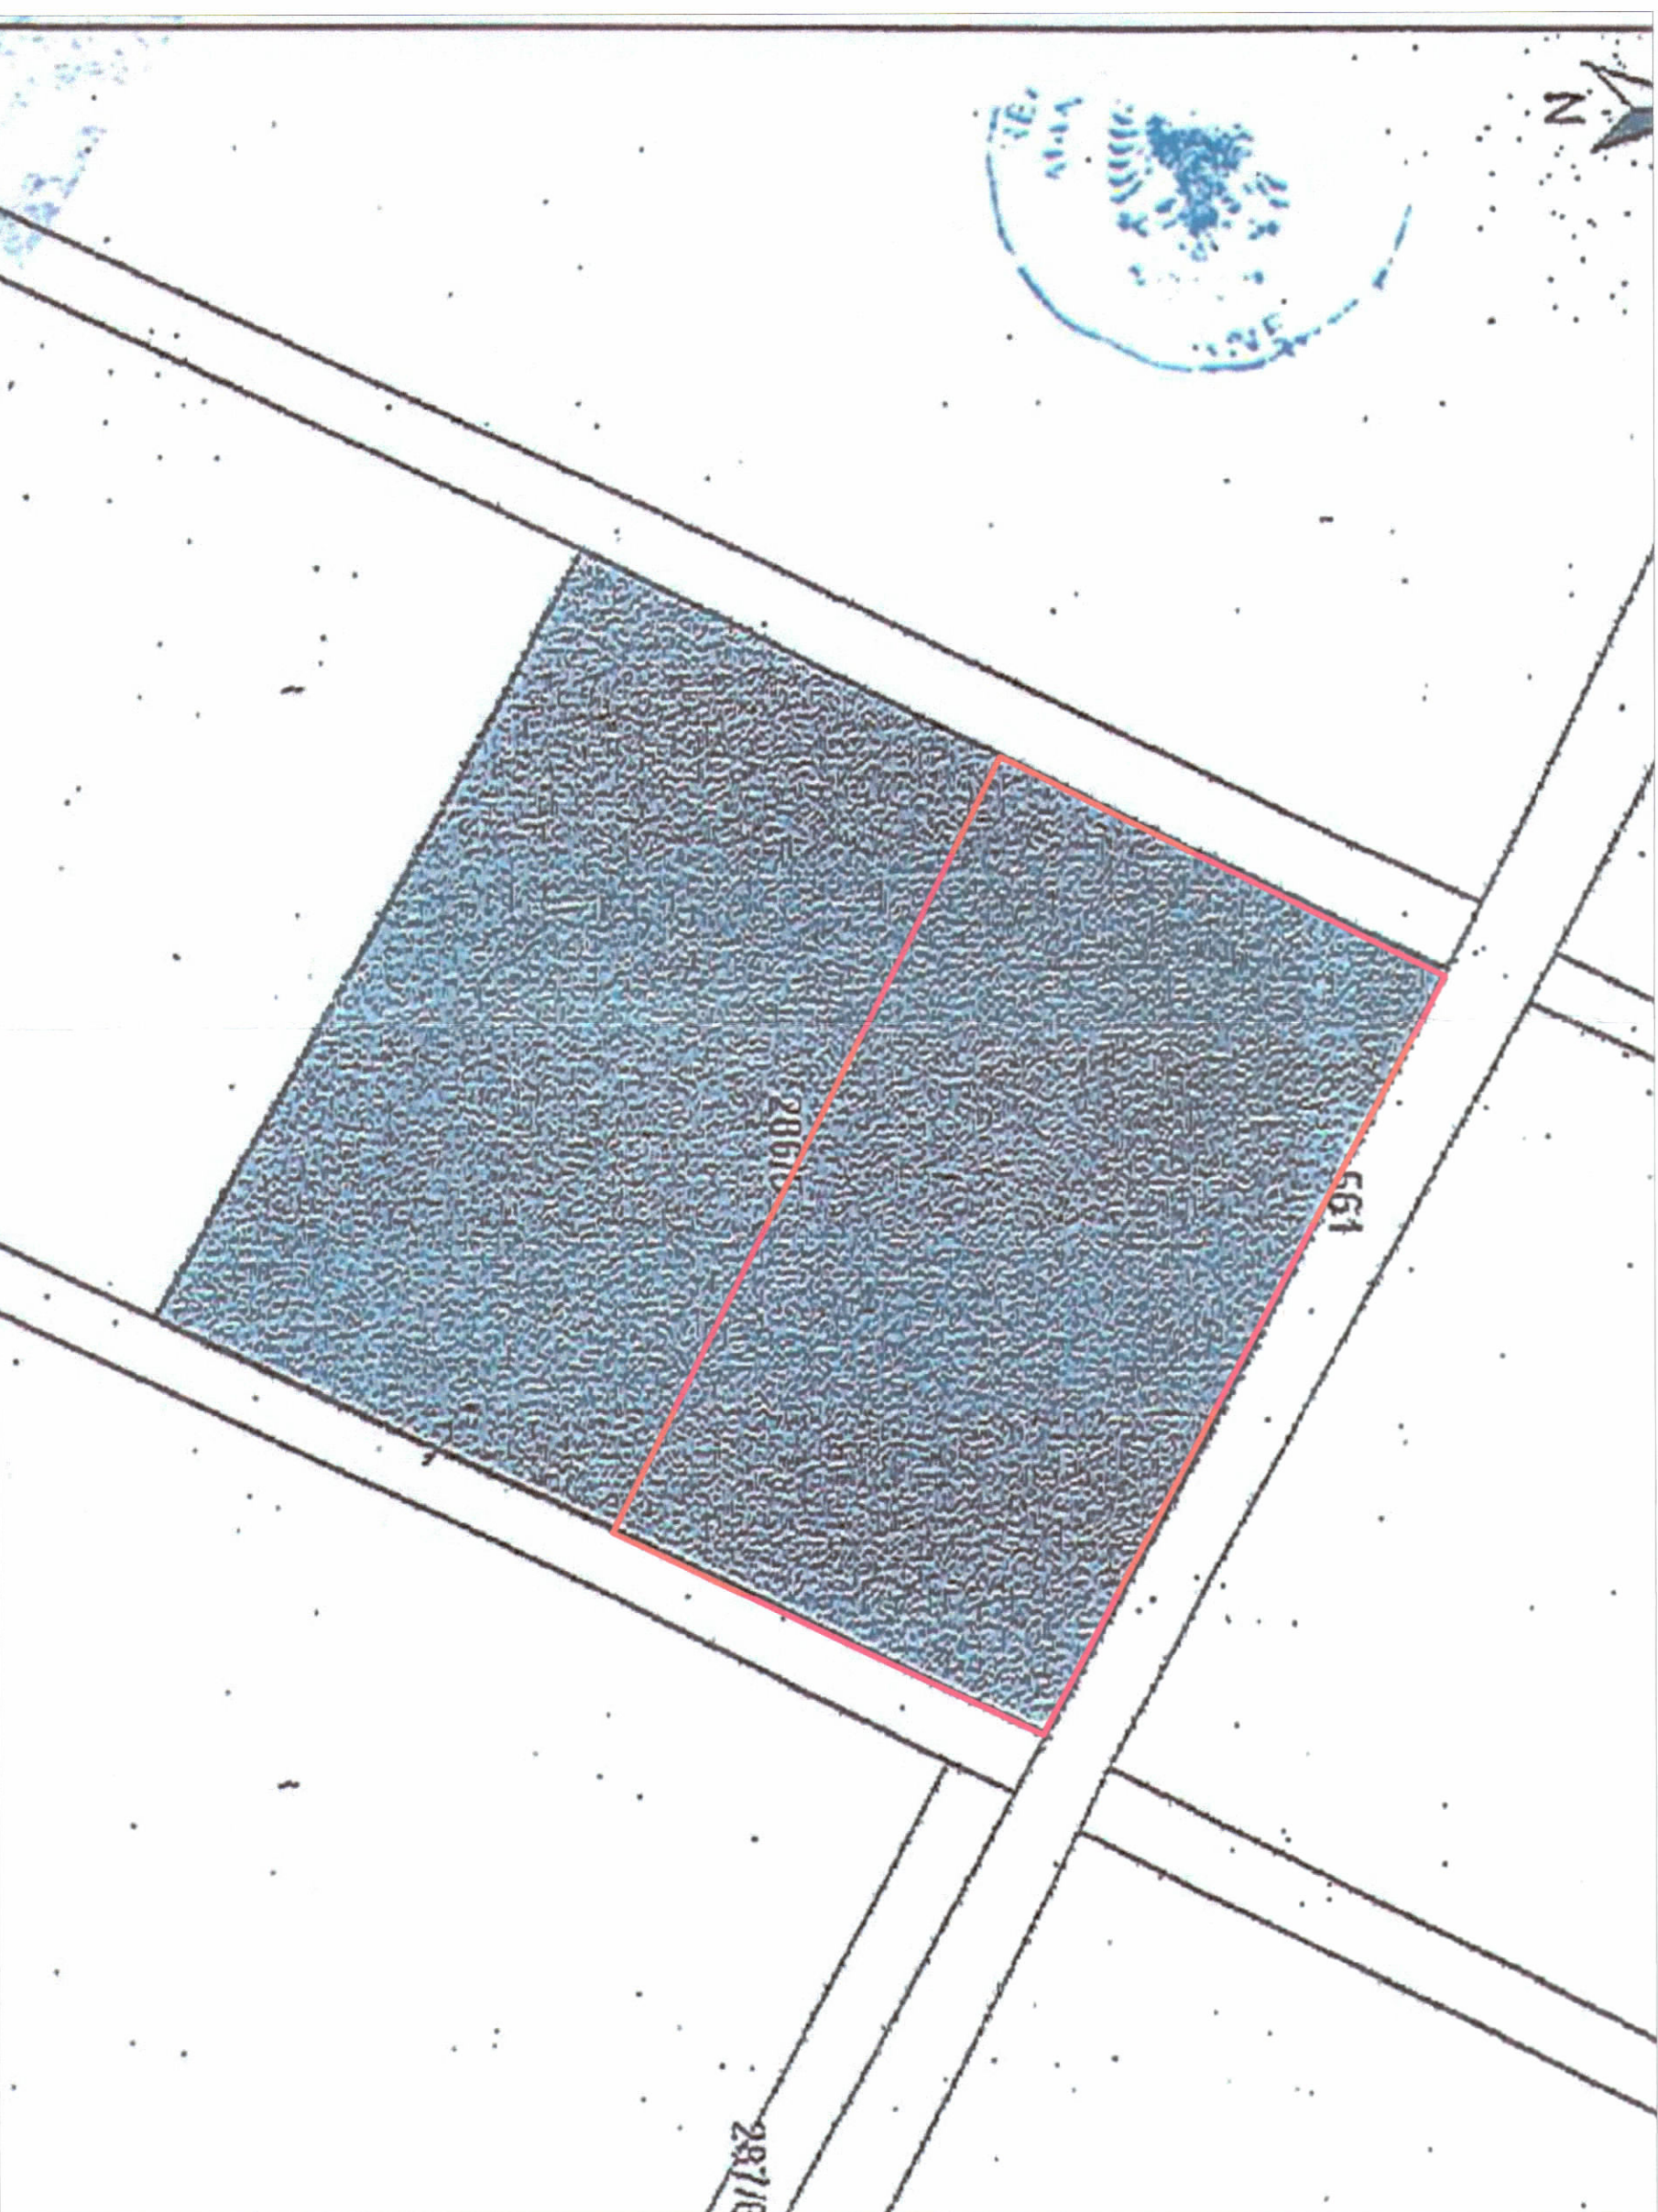

POZICIONI KADASTRAL SHK. 1:1500

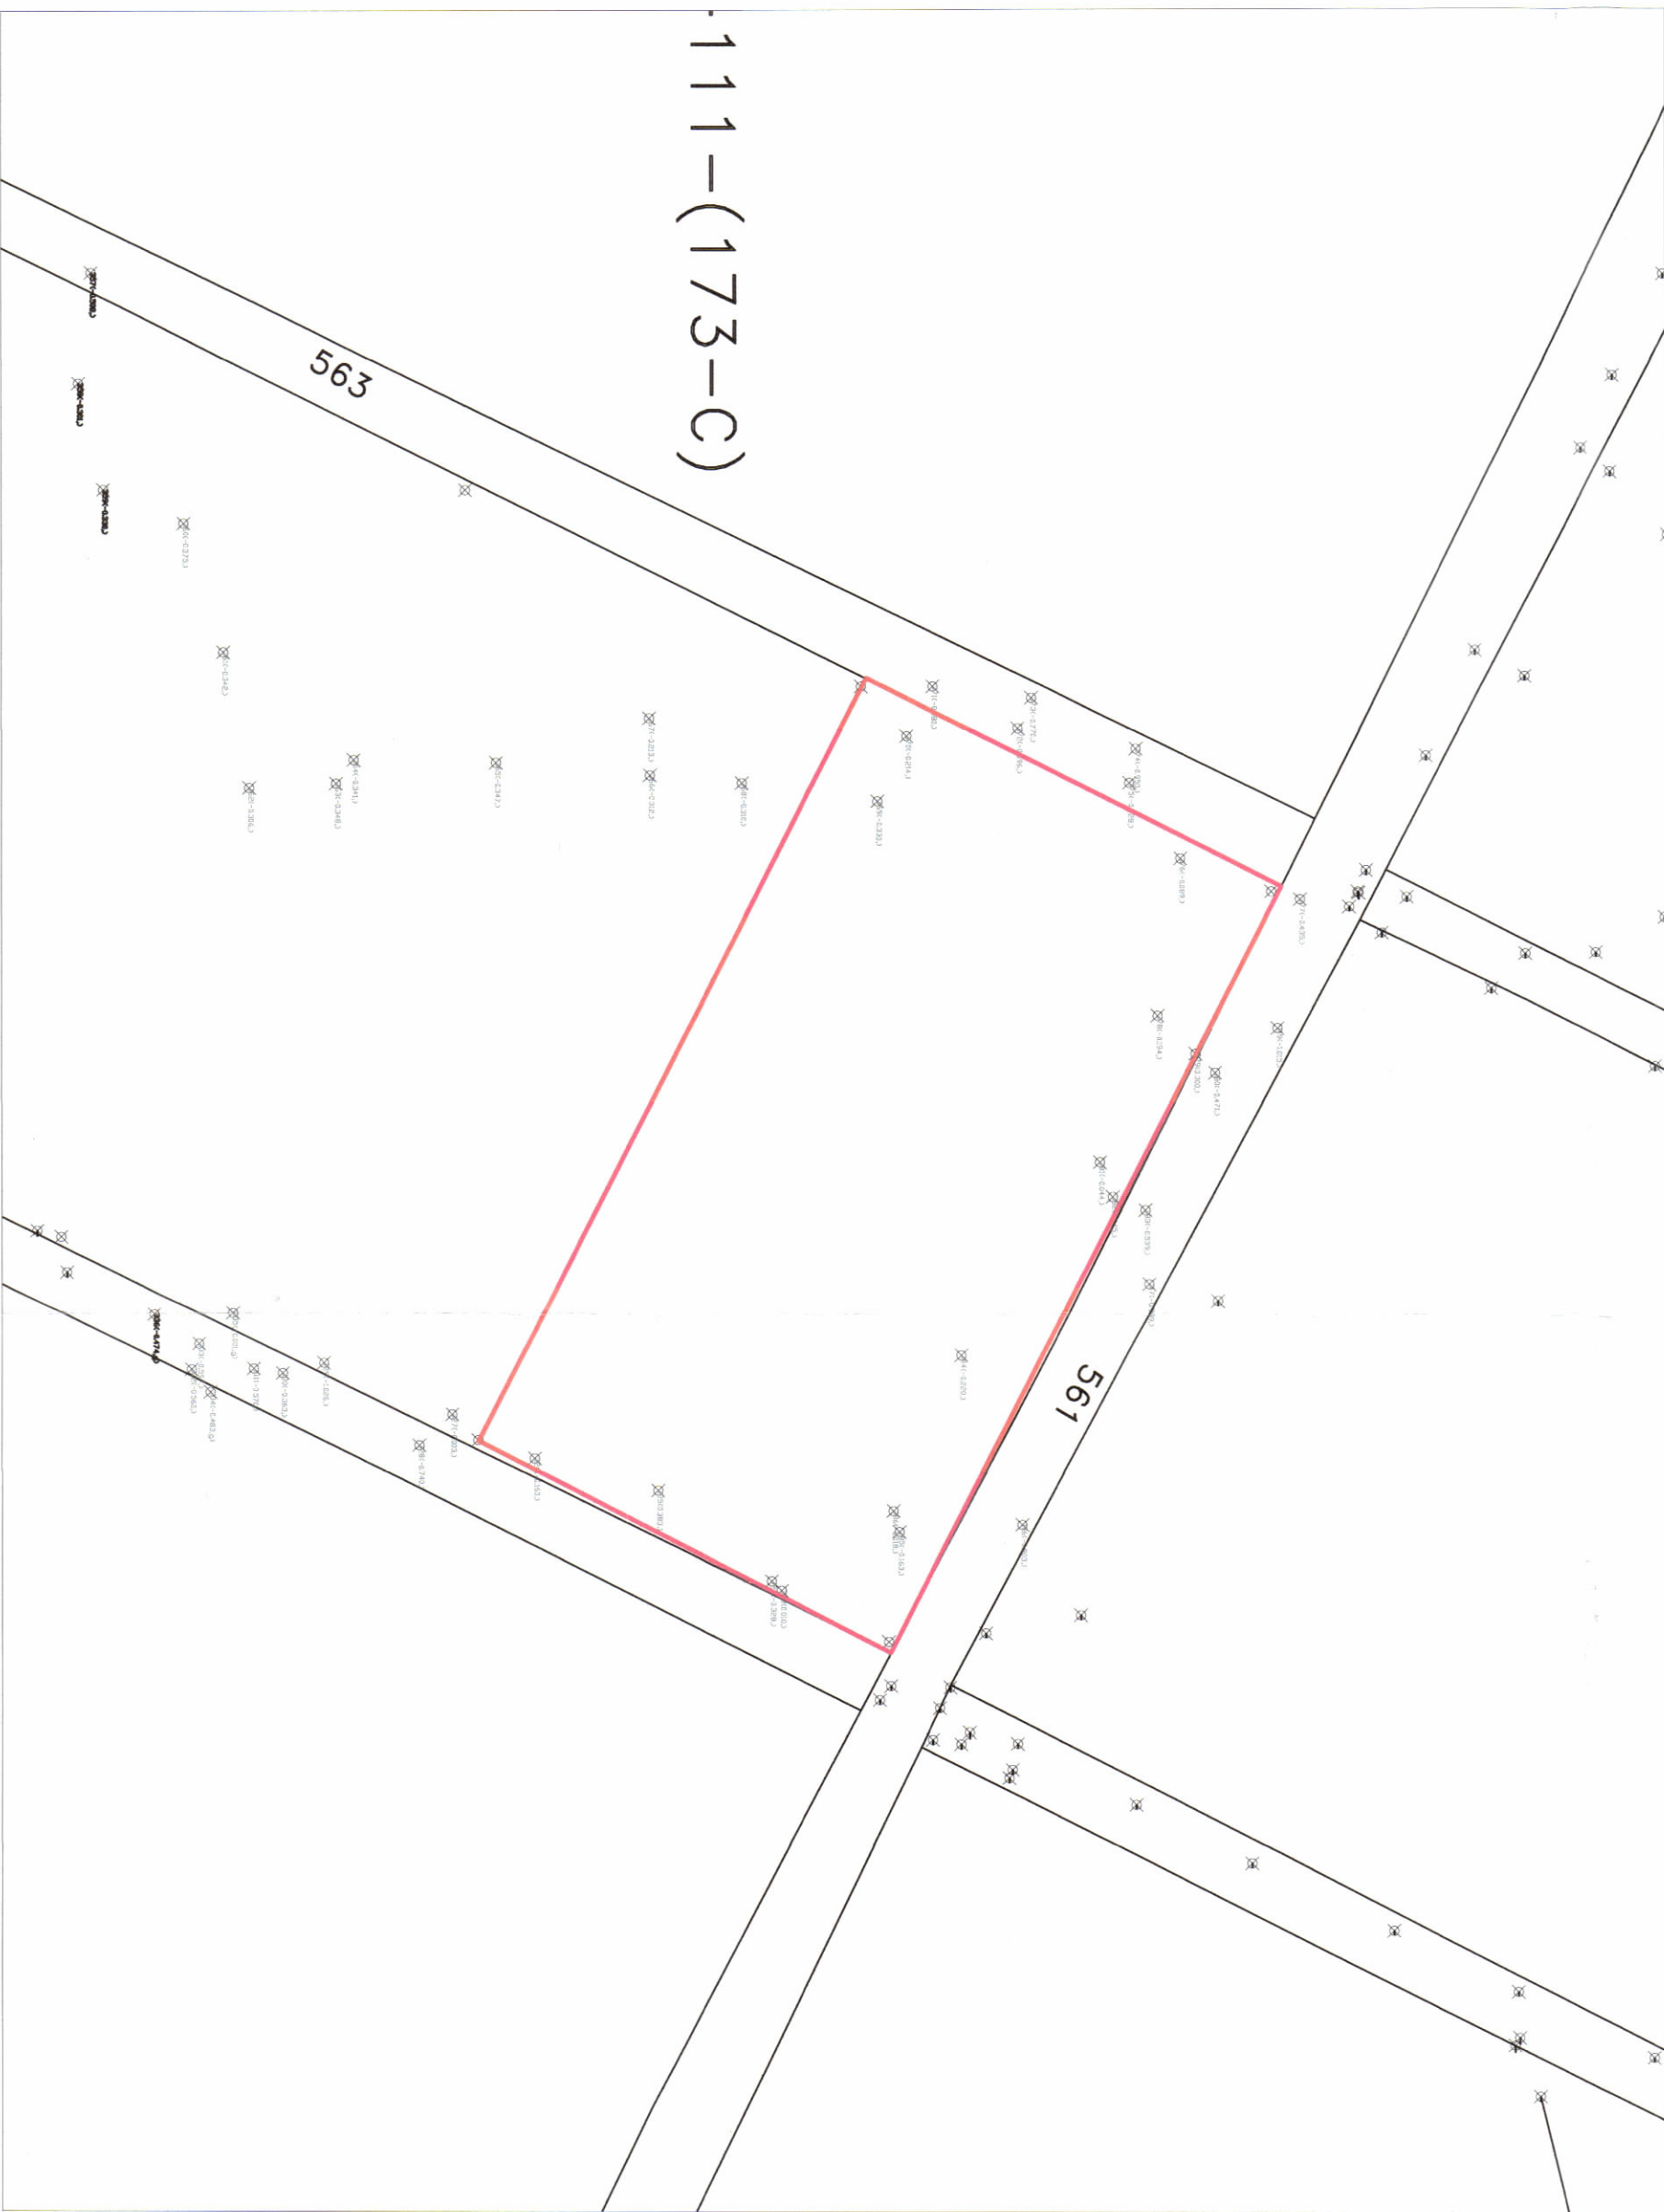

HARTA TOPOGRAFIKE SHK. 1:1500

TREKUESIT E ZHVILLIMIT:
Sipërfaqe e përgjithshme e pronës:
Sipërfaqe e tokës e zënë nga struktura (gjumja):
Sipërfaqe e përgjithshme e ndërtimit :
Sipërfaqe e pronës e zënë nga panellet fotovoltaike:
Lartësia maksimale e strukturës nga niveli i kuotës së sistemit:
Lartësia maksimale e strukturës së paneleve:
Numri i katëve mbi tokë:
Numri i katëve nën tokë:
Fuga e instaluar e sistemit në AC:
Prodhimi vjetor i parashikuar:

TREKUESI TEKNIK: Impianti fotovoltaik "REBESOL" SH.P.K.
Zona Kadashtre: 3386
Nr. i pasurisë: 286/5

KOORDINATAT E PËSES SË PASURISË SË MARRE ME QËRA (KRRGJSH):

PIKA A - X-447939.003 Y-4515979.633
PIKA B - X-448102.532 Y-4515899.558
PIKA C - X-448060.019 Y-4515811.322
PIKA D - X-447895.736 Y-4515891.428

- LEGJENDË:**
- KUPURI I PASURISË
 - KABINA ELEKTRIKE
 - HYRJA NË PRONË
 - RRUGË SHËRBIIMI ME ÇAKULL PËR IMPIANTIN



REPUBLIKA E SHQIPËRISË
KËSHILLI KOMBËTAR I TERRITORIT

MIRATOHET

KRYETARI I K.K.T

Z. EDI RAMA

Znj. Belinda Baluku

Ministër i Infrastruktures dhe Energjise

Miratuar me Vendim të KKT Nr.43, Datë 24.12.2024

LEJE NDËRTIMI PËR OBJEKTIN: "NDËRTIMIN E IMPIANTIT GJENERUES TË ENERGJISË ELEKTRIKE FOTOVOLTAIKE, ME KAPACITET TË INSTALUAR 2 MW, DHE VEPRAVE NDËHMËSE" ME VENDODHJE NË BASHKINË FIER, ME SUBJEKT ZHVILLUES SHOQËRINE "REBESOL" SH.P.K.	
ENËRTIMI I FLETËS:	Plani i vendosjes së strukturës
PROJEKTUES:	Akt. Enxh. Miratuar Akt/1714/2
ZHVILLUES:	"REBESOL" Sh.p.k.
FAZA E PROJEKTTI:	PROJEKT ZBATIM
SHKALLA 1:50 / 1:2000	NR. I FLETËS A-01
	NR. I KOPIEVE 01/06 - 06/06