


LEJE NDËRTIMI PËR OBJEKTIN: “NDËRTIMIN E IMPIANTIT GJENERUES TË ENERGJISË ELEKTRIKE FOTOVOLTAIKE, ME KAPACITET TË INSTALUAR 2 MW, DHE VEPRAVE NDIHMËSE” ME VENDNDODHJE NË BASHKINË FIER, ME SUBJEKT ZHVILLUES SHOQËRINË “SAMASOL” Sh.p.k.






REPUBLIKA E SHQIPËRISË  
KËSHILLI KOMBËTAR I TERRITORIT

MIRATOHET

KRYETARI I K.K.T

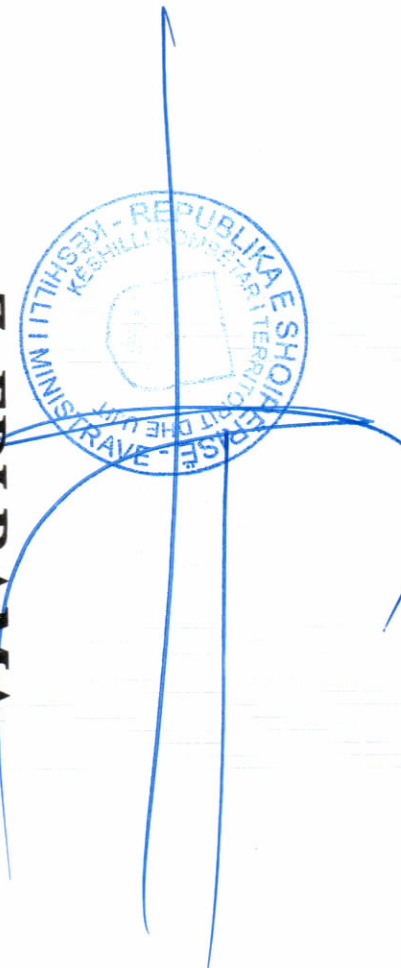  
Z. EDI RAMA

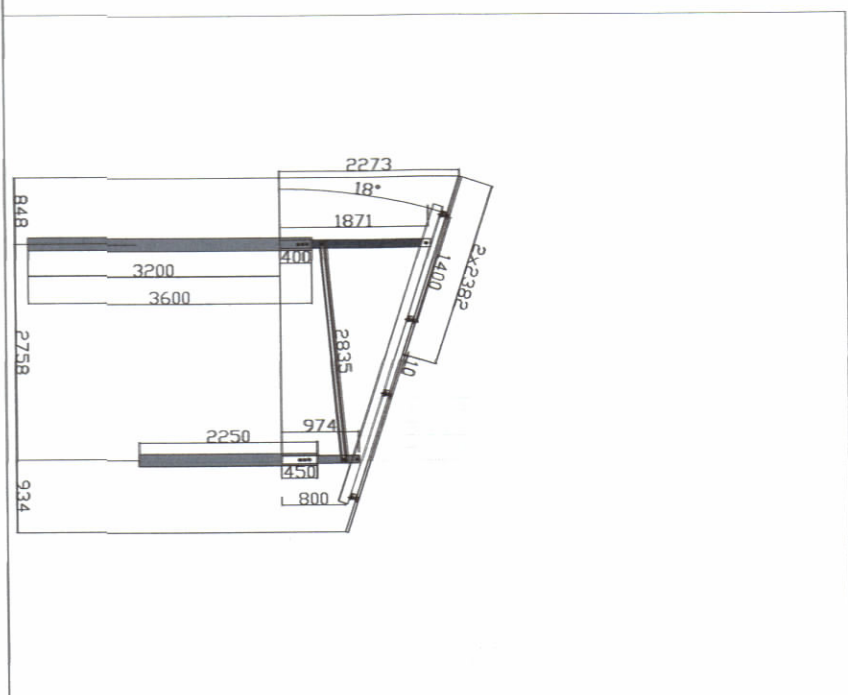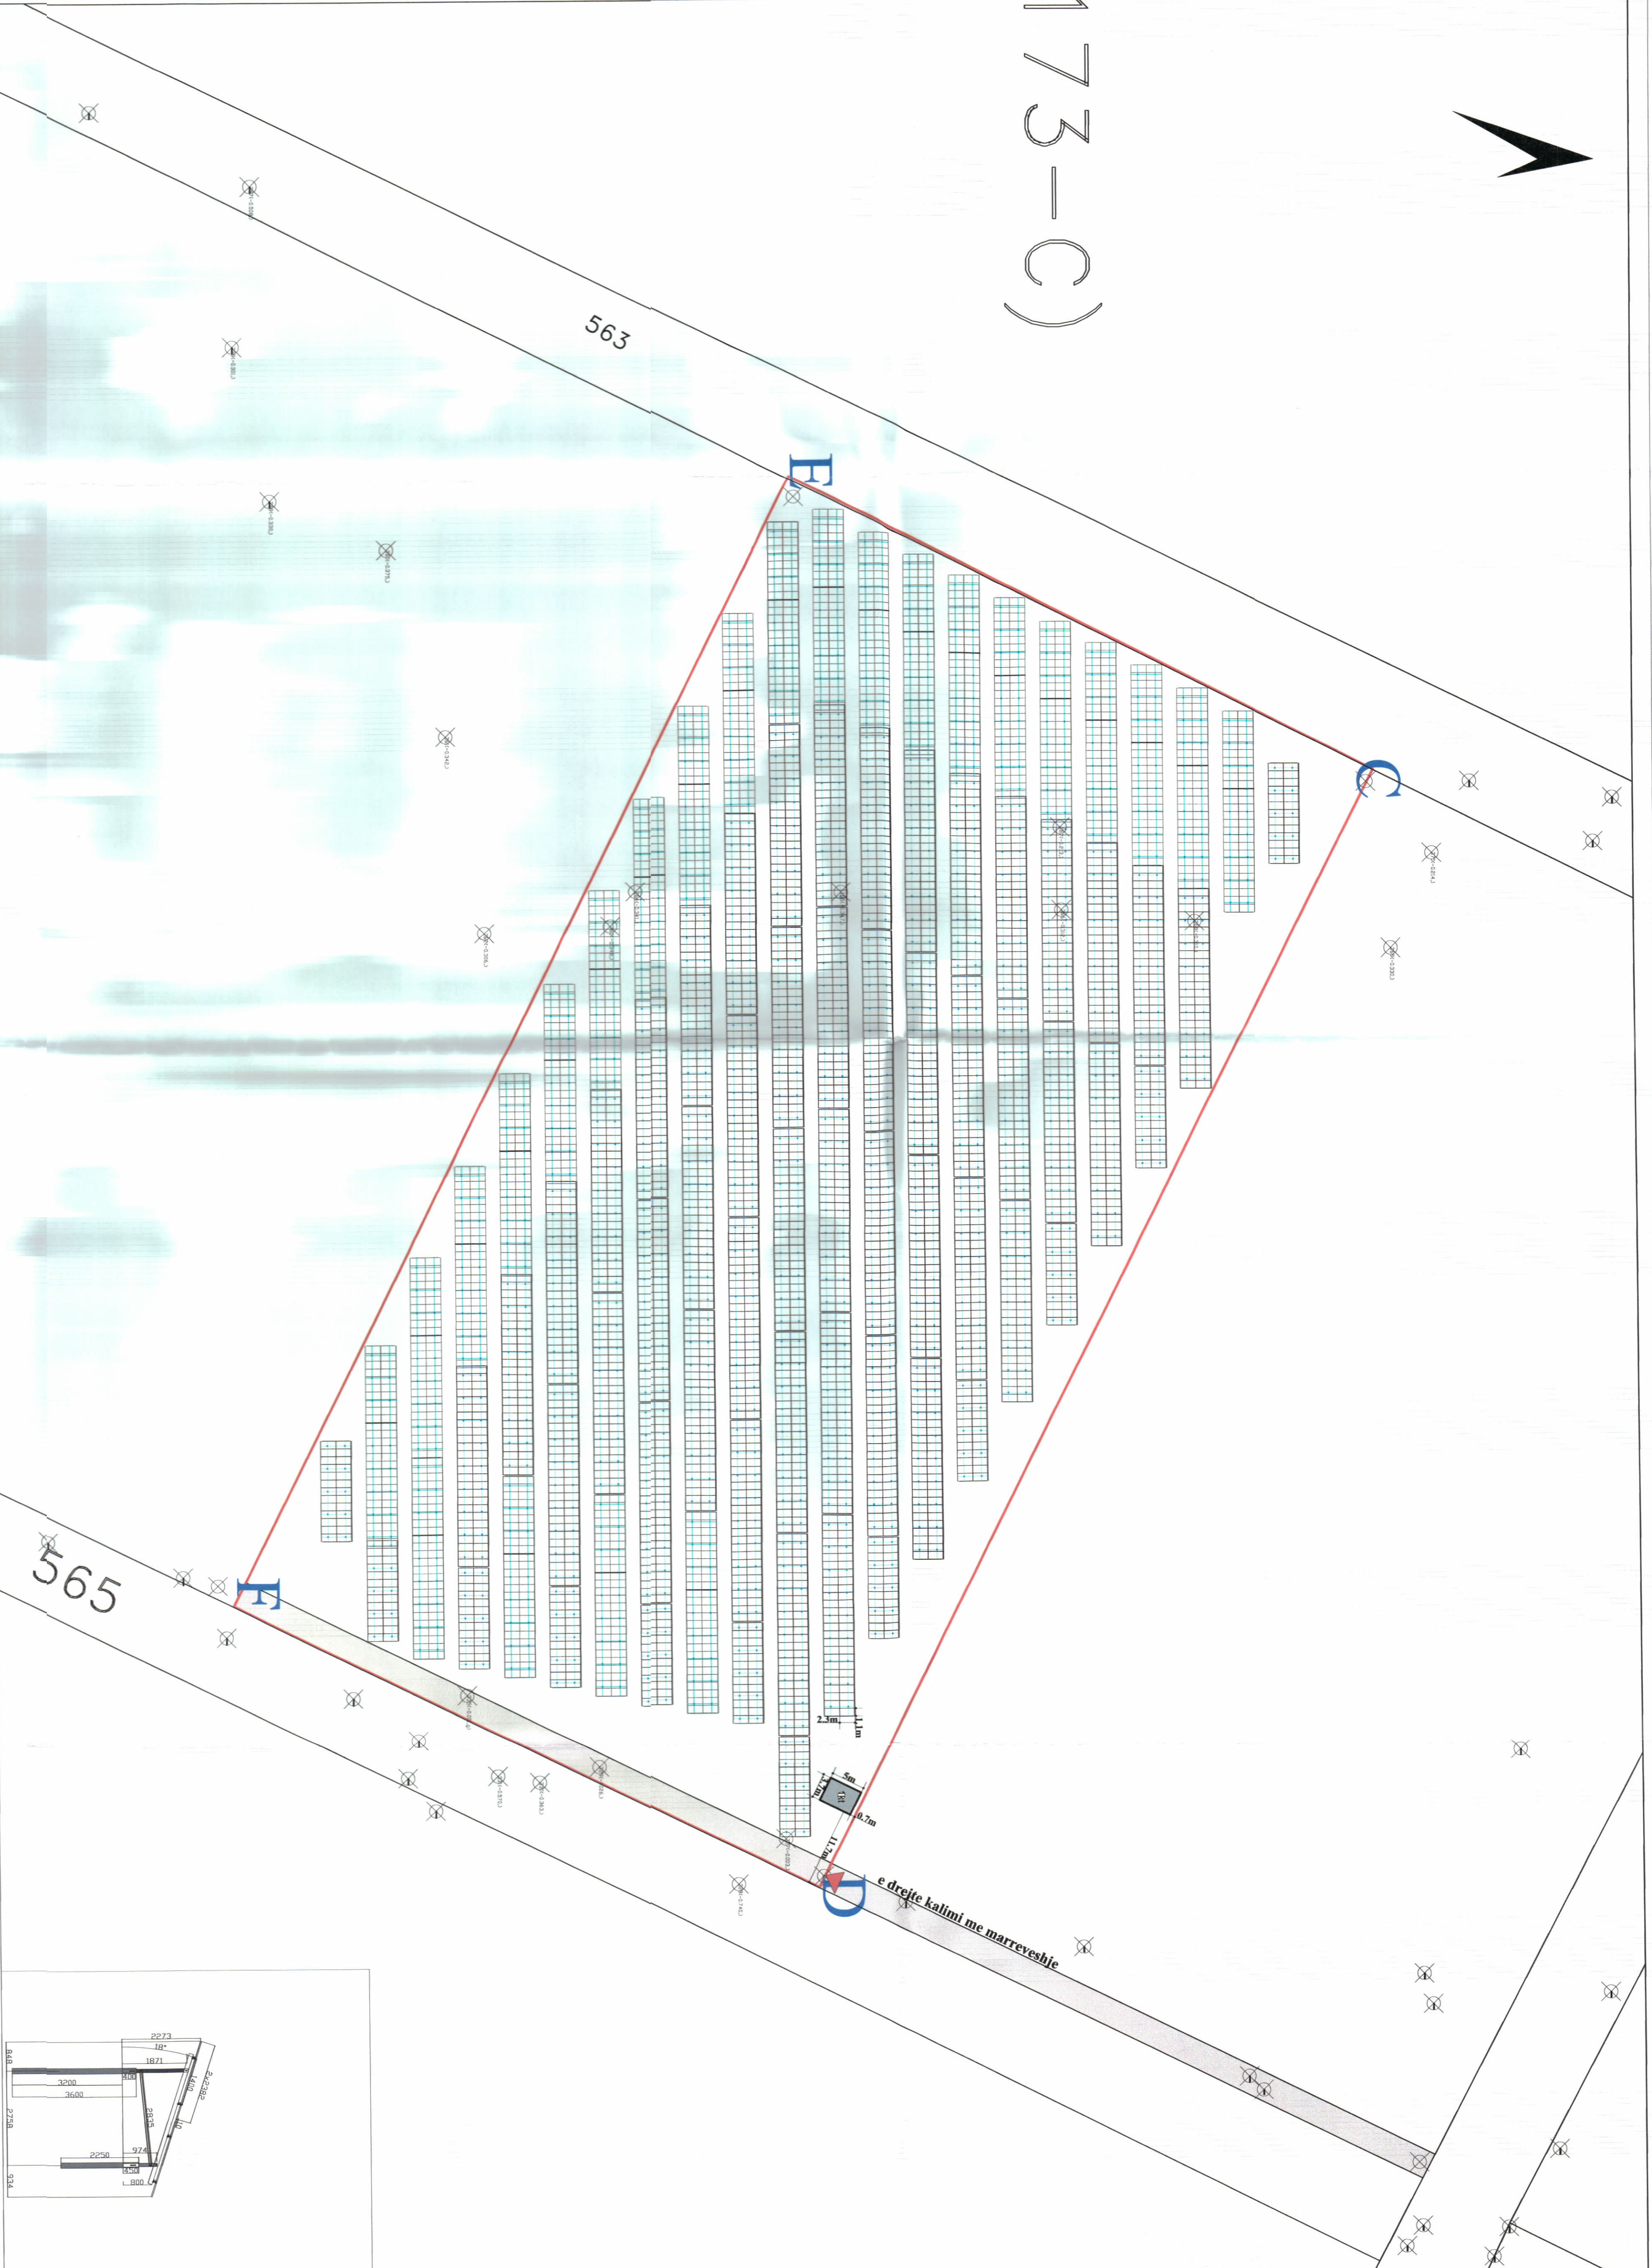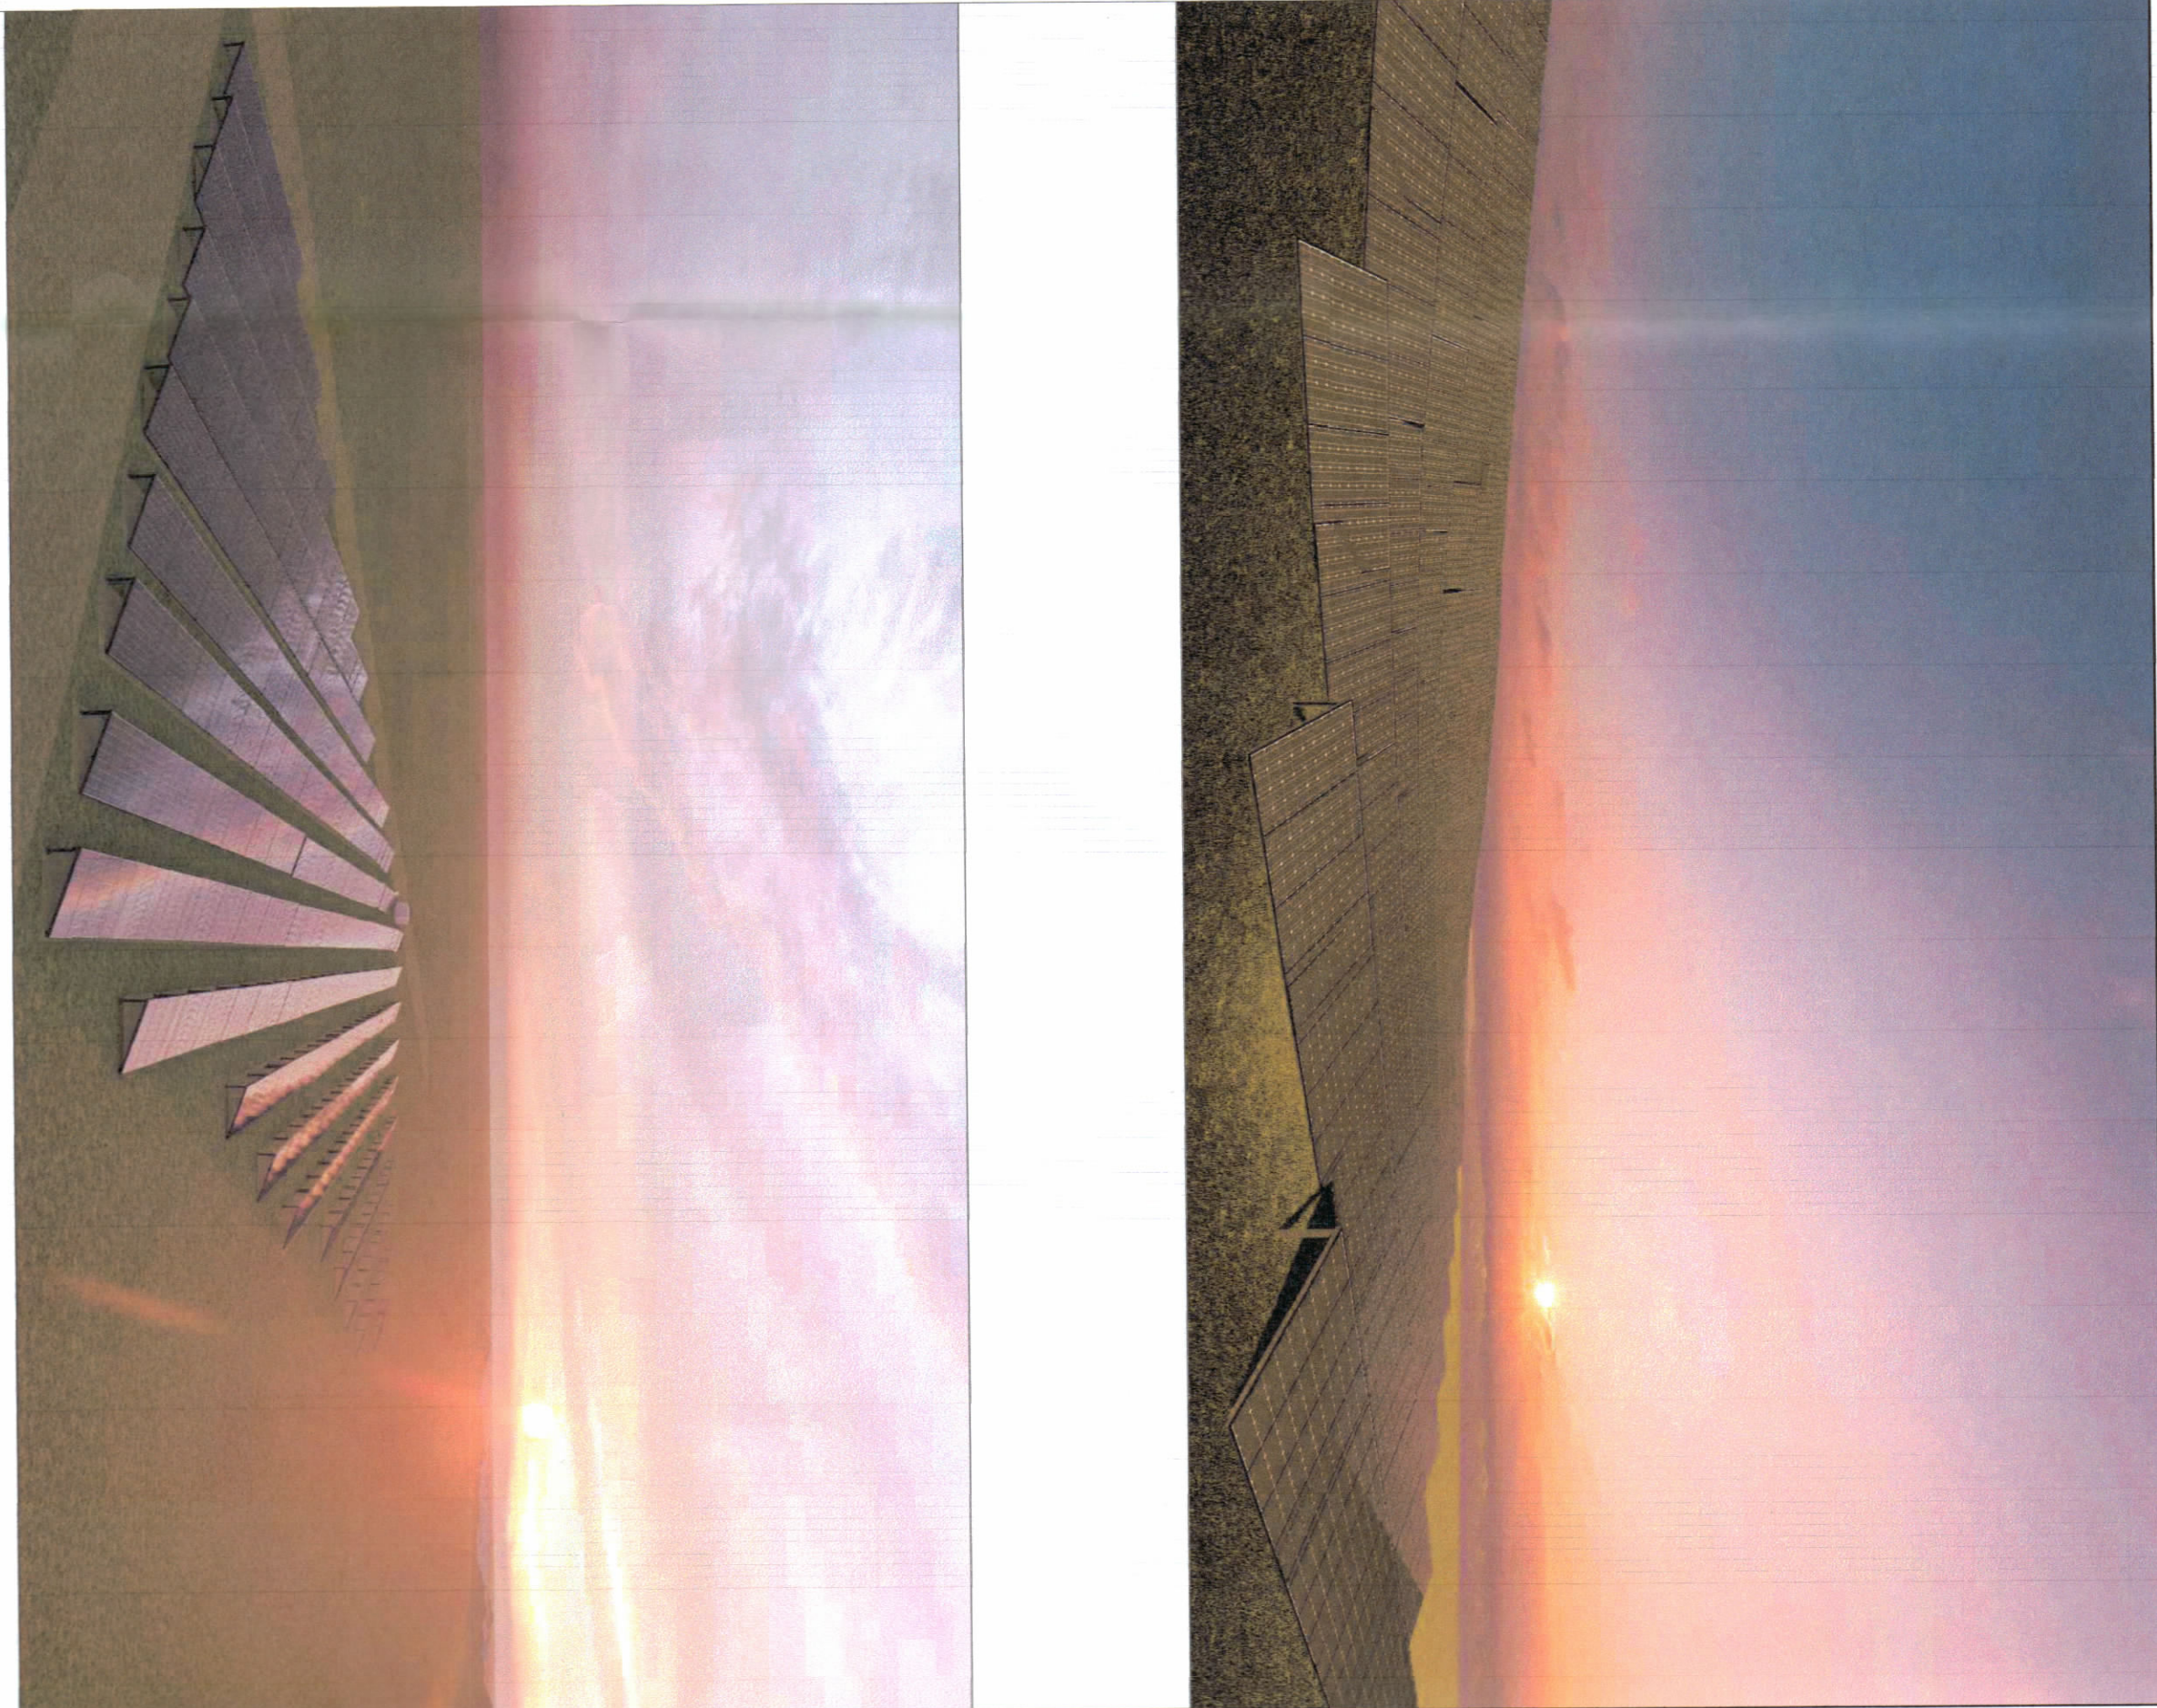

PAMJE TREDIMENSIONALE

TREGUESIT E ZHVILLIMIT:

Sipërfaqe e pronës e marrë për zhvillim (me qera): 18650m<sup>2</sup>  
Sipërfaqe e tokës e zënë nga struktura (gjurma): 18.5 m<sup>2</sup>  
Sipërfaqe e përgjithshme e ndërtimit: 18.5 m<sup>2</sup>  
Sipërfaqe e pronës e zënë nga panellet fotovoltaike: 10364.8 m<sup>2</sup>  
Lartësia maksimale e strukturës nga niveli i kufiut së sistemit: 3.8 m  
Lartësia maksimale e strukturës së paneleve: 2.27 m  
Numri i katëve në tokë: 1 kat  
Numri i katëve nën tokë: 0 kat  
Fuqia e instaluar e sistemit në AC: 2 MW  
Produkti vjetor i parashikuar: 3097 MWh/vit

TREGUESI TEKNIK: Implants fotovoltaik "SAMASOL" SH.P.K.


Zona Kadasrale: 3358  
Nr. i pasurisë: 2865

KOORDINATAT E PIESËS SE PASURISË SE MARRË ME QERA

(GAUS-KRYGJER):  
PIKA E - X-4363561.60 Y-4517012.82  
PIKA F - X-4363723.52 Y-4516926.33  
PIKA C - X-4363767.72 Y-4517015.48  
PIKA D - X-4363604.33 Y-4517097.47

LEGJENDË:

KUFIRU I PASURISË KABINA ELEKTRIKE  
HYRJA NË PRONË PASAZH KALIMI

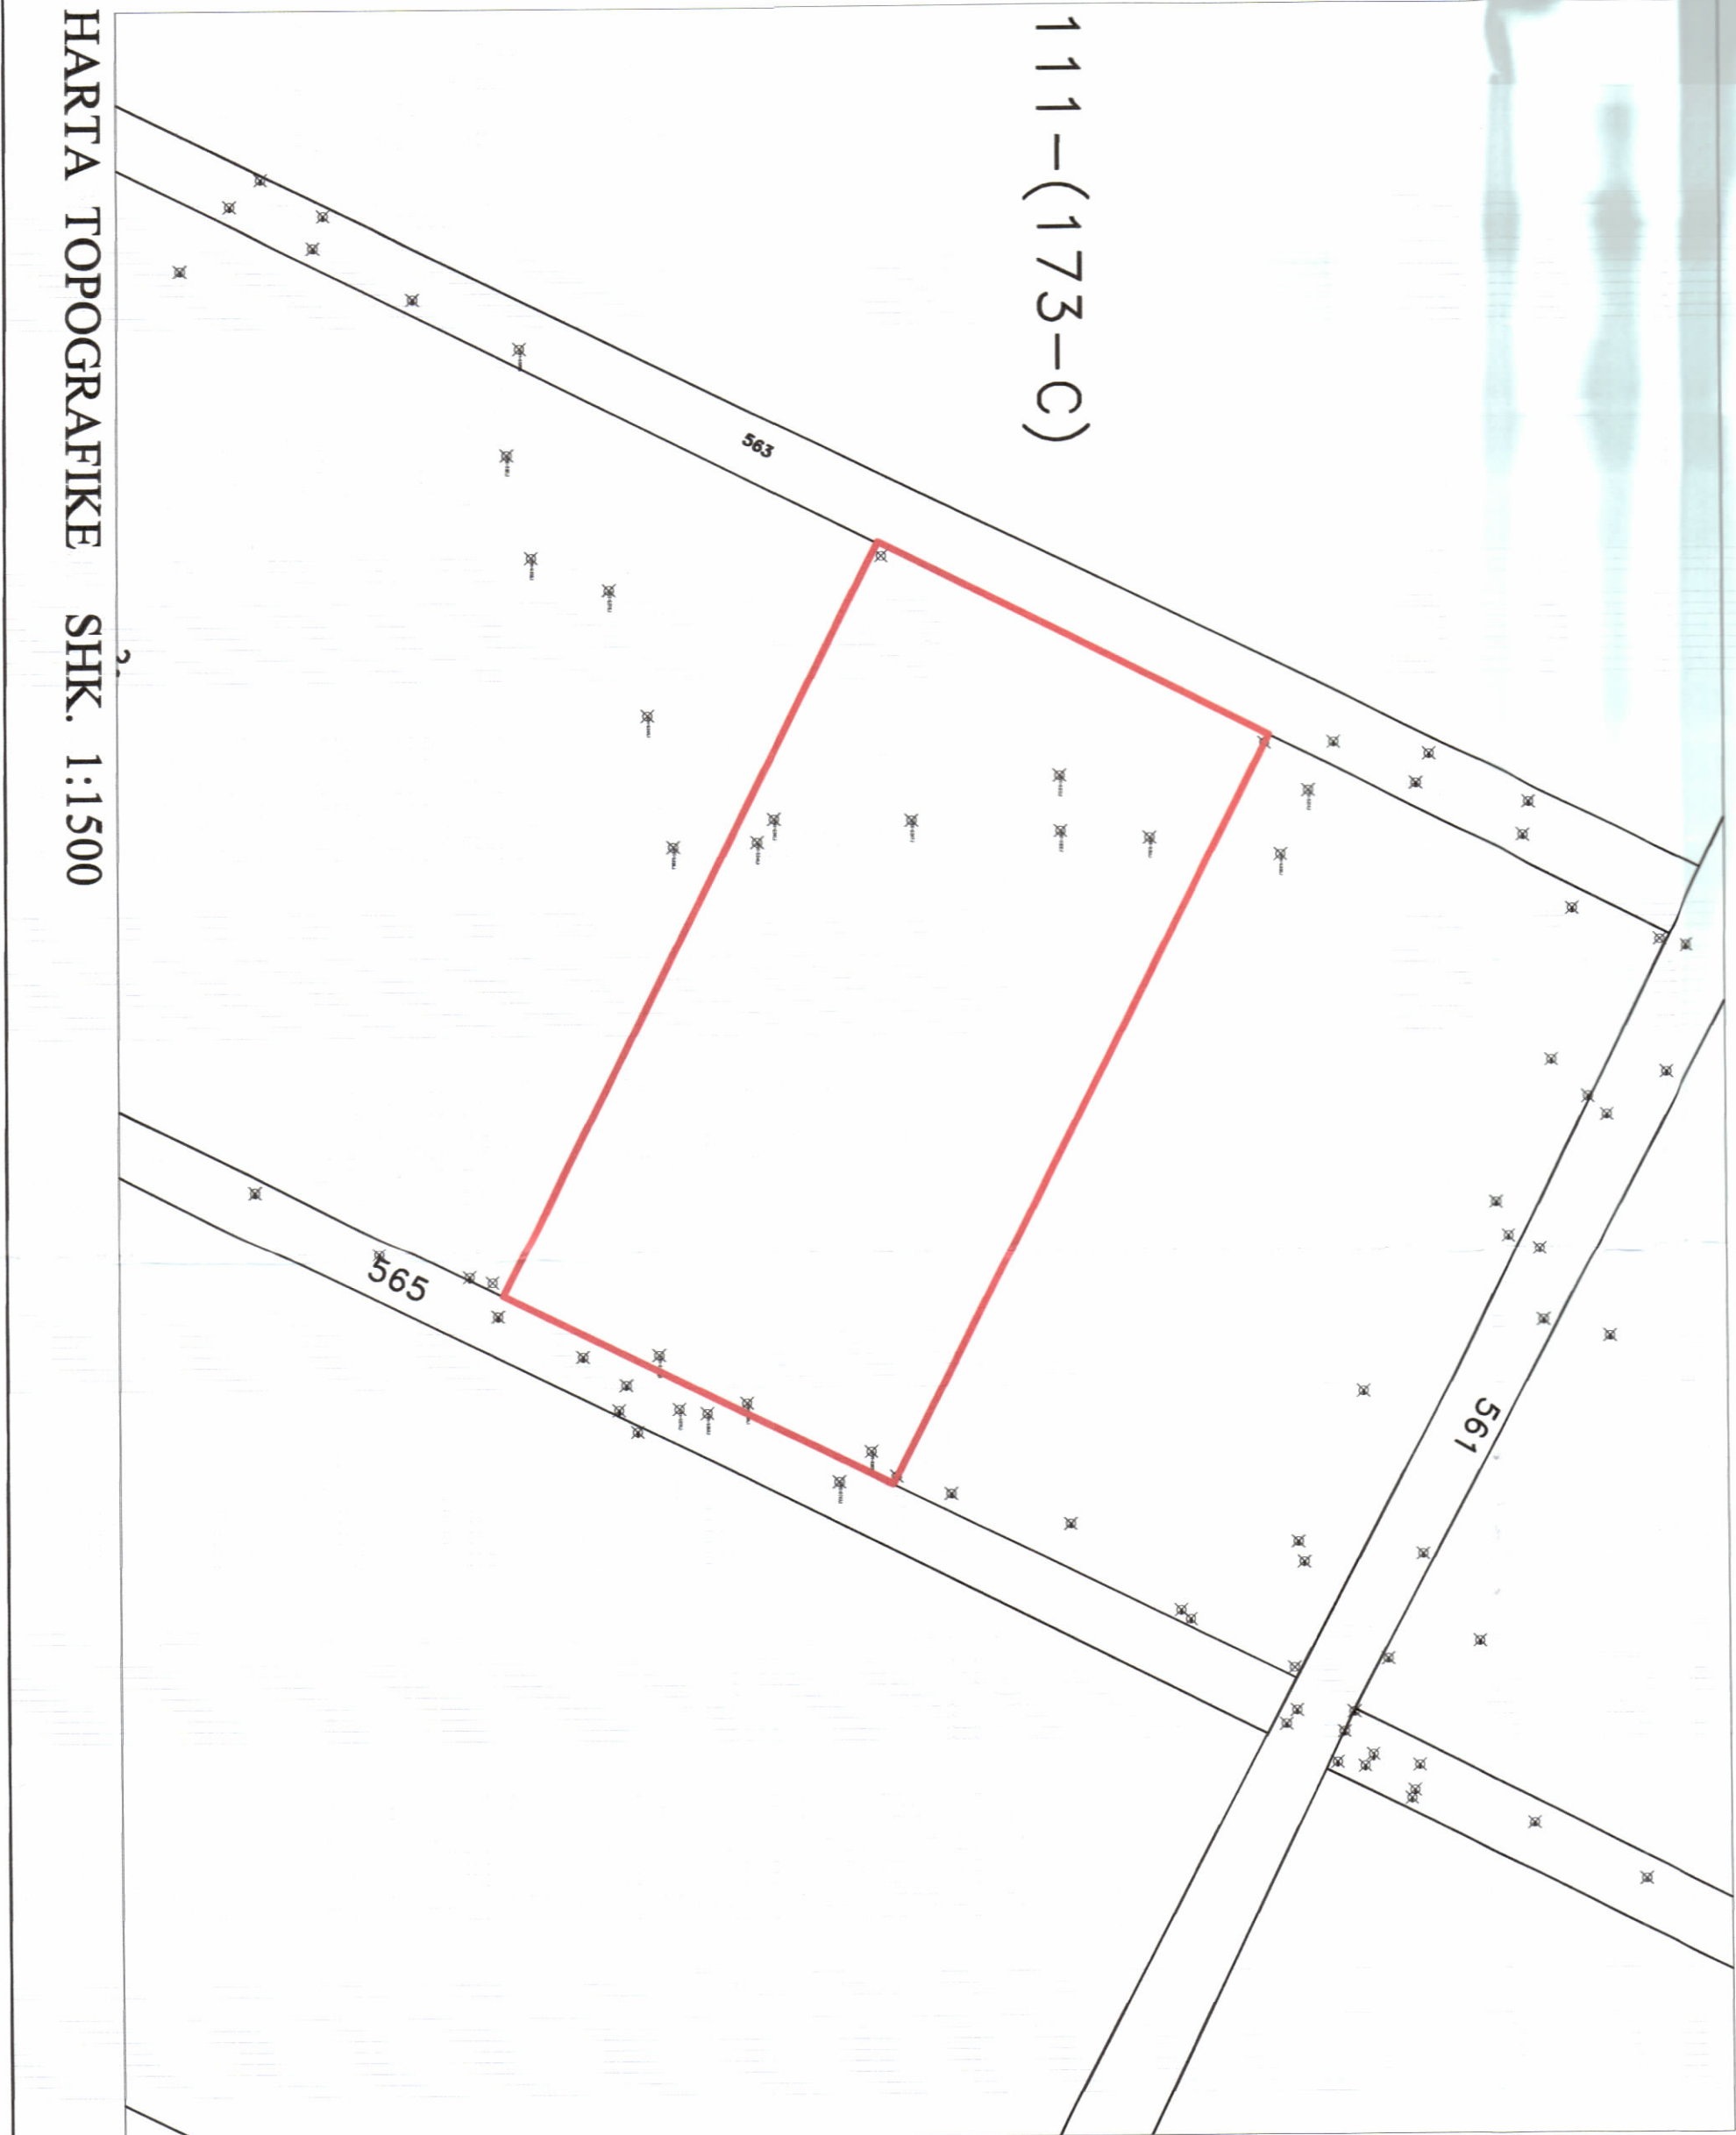

|   |                                 |                                |
|---|---------------------------------|--------------------------------|
| LEJE NDËRTIMI PËR OBJEKTIN:<br>"NDËRTIMIN E IMPIANTIT GJENERUES TË ENERGJISË ELEKTRIKE FOTOVOLTAIKE, ME KAPACITET TË INSTALUAR 2 MW, DHE VEPRAVE NDIHMËSE", ME VENDNDODHJE NË BASHKINË FIER ME SUBJEKT ZHVILLUES SHOQËRINË "SAMASOL" SH.P.K. |                                 |                                |
| EMËRTIMI I LETËS:   | Plani i vendosjes së strukturës |                                |
| PROIEKTUES:   | Ark. Eren Memeti, Ark. Ardit    |                                |
| ZHVILLUES:   | "SAMASOL" Sh.p.k.               |                                |
| FAZA E PROIEKTT:   | PROIEKT ZBATIM                  |                                |
| SHKALLA<br>1:50 / 1:200   | NR. I LETËS<br>A-01             | NR. I KOPIEVE<br>01/06 - 06/06 |