



LEJE NDËRTIMI PËR OBJEKTIN: NDËRTIMI I SHITESËS E GODINËS "POLI I DREJTËSISË", NË FUNKSION TË SHKOLLËS SË MAGJISTRATURËS PËR MBËSHETJETJE E INFRASTRUKTURËS PËR POLIN E DREJTËSISË

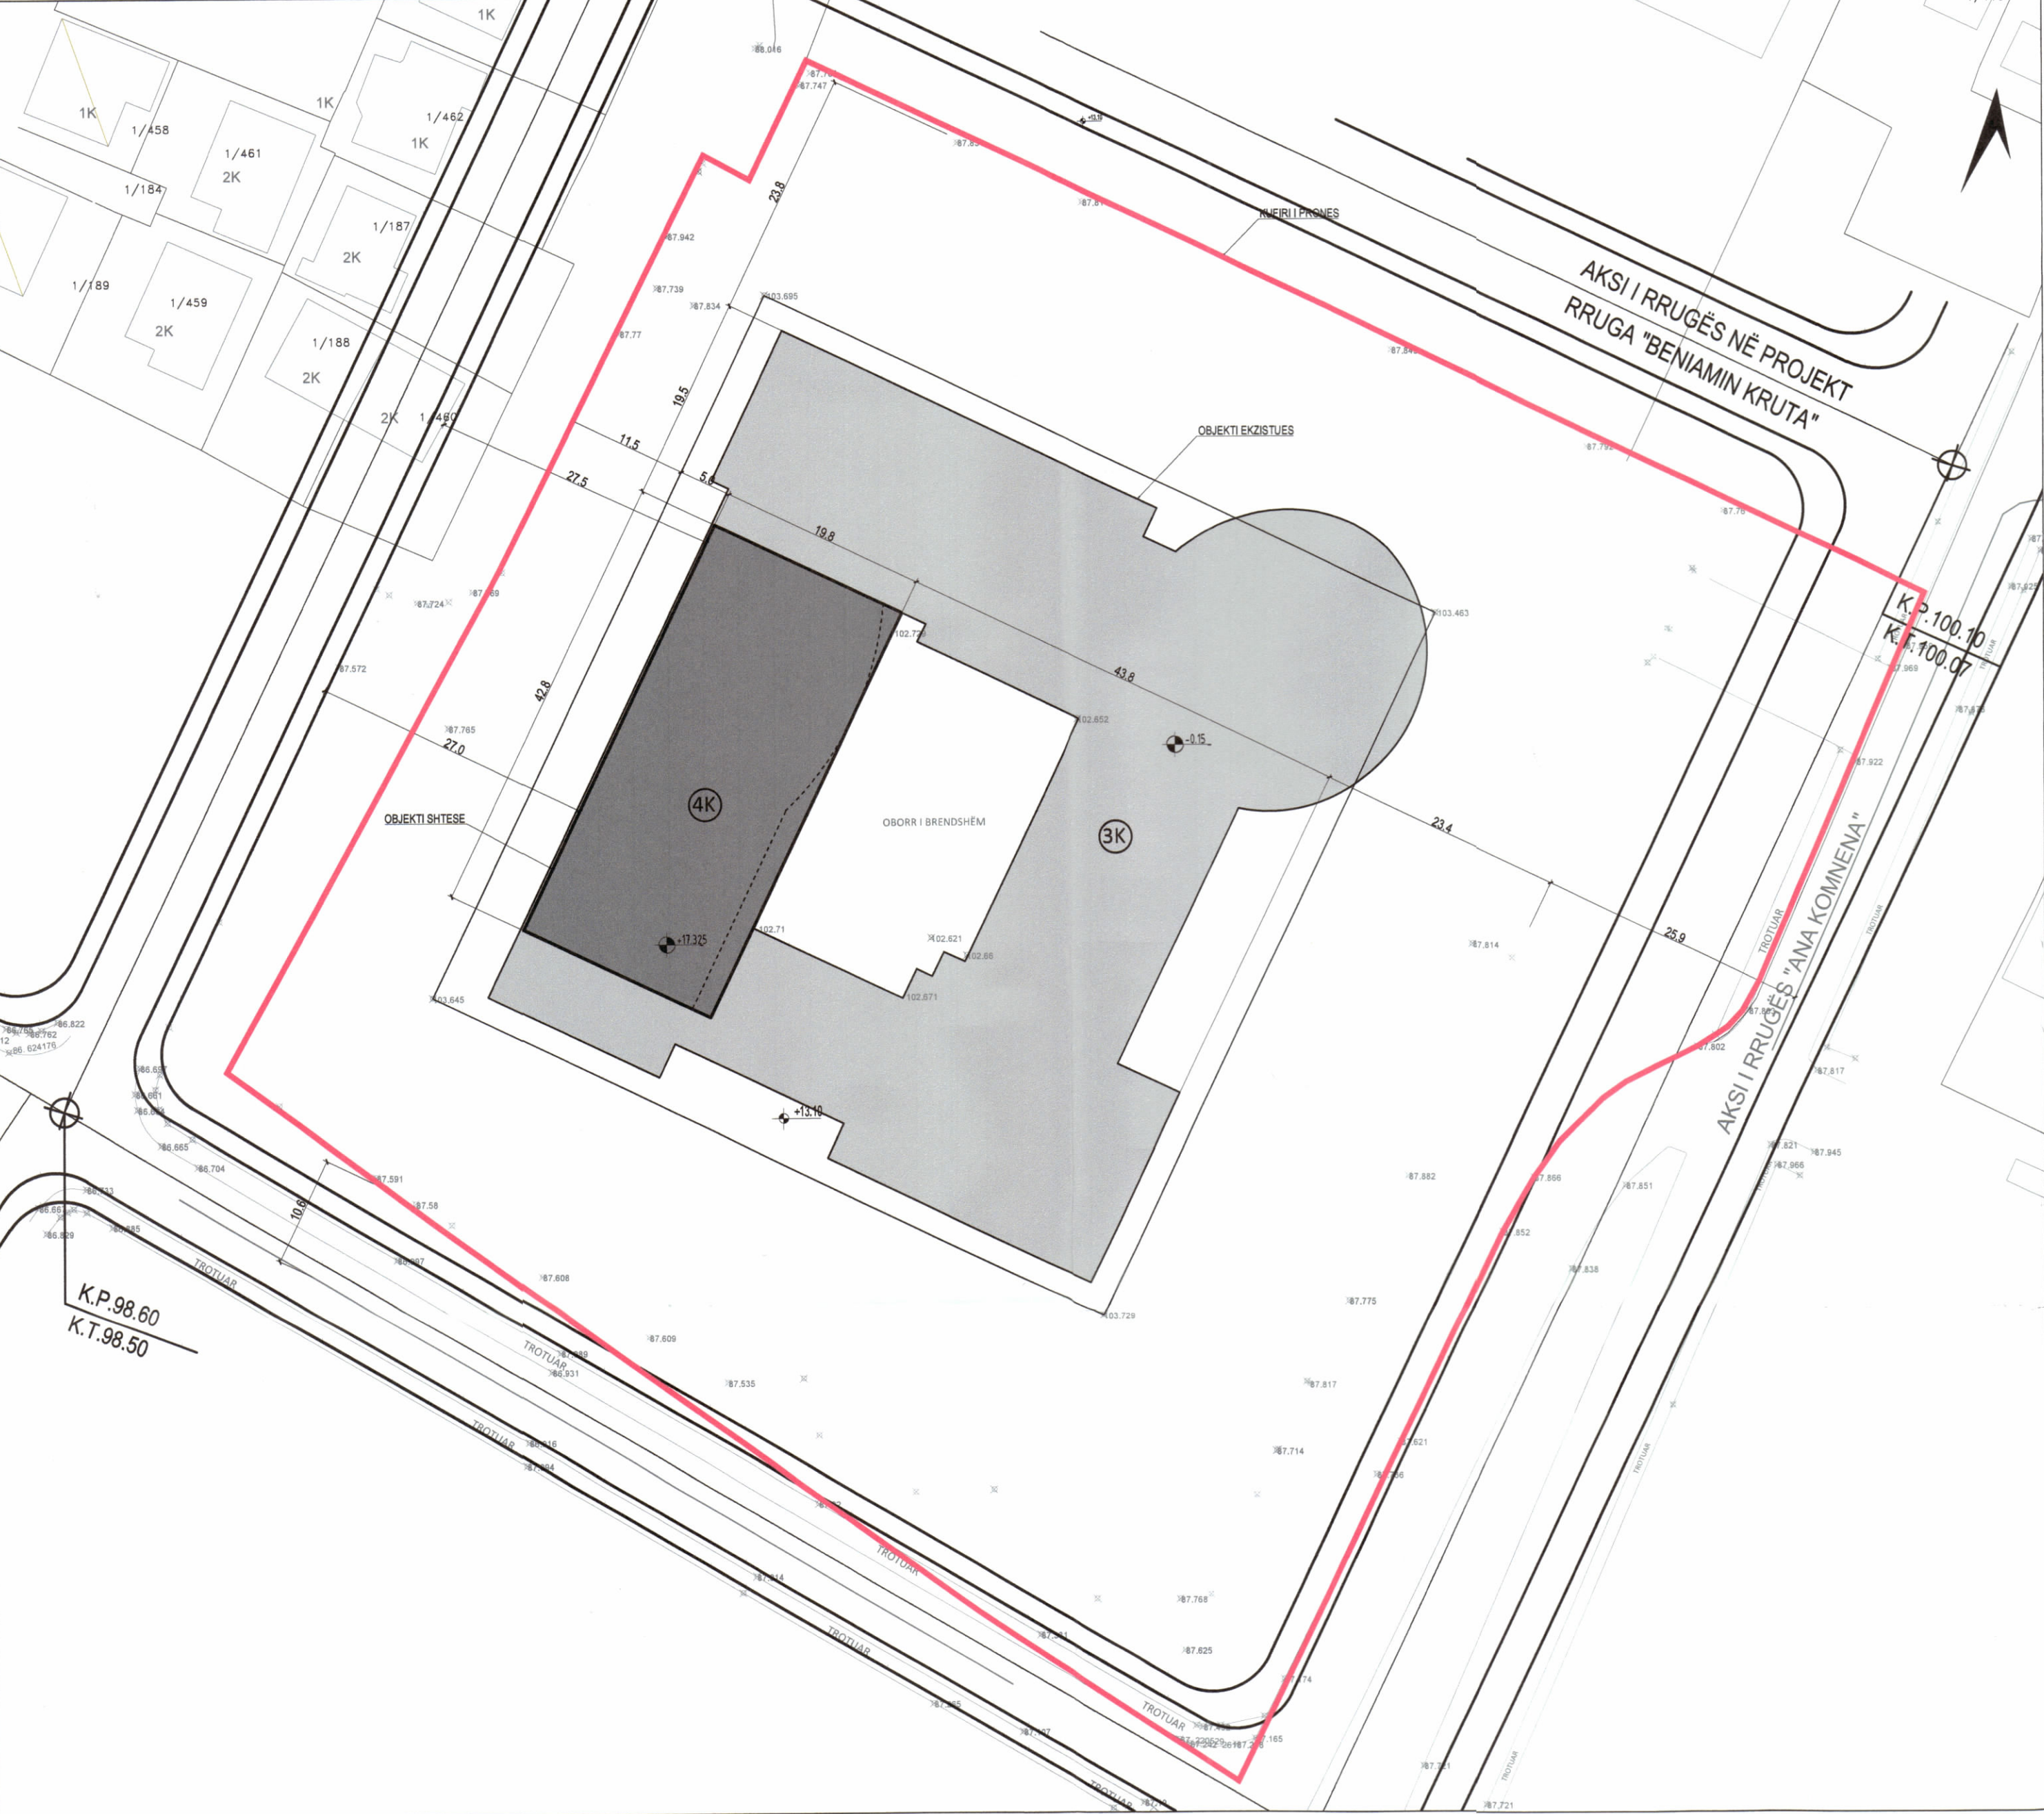

PAMJE TREDIMENSIONALE

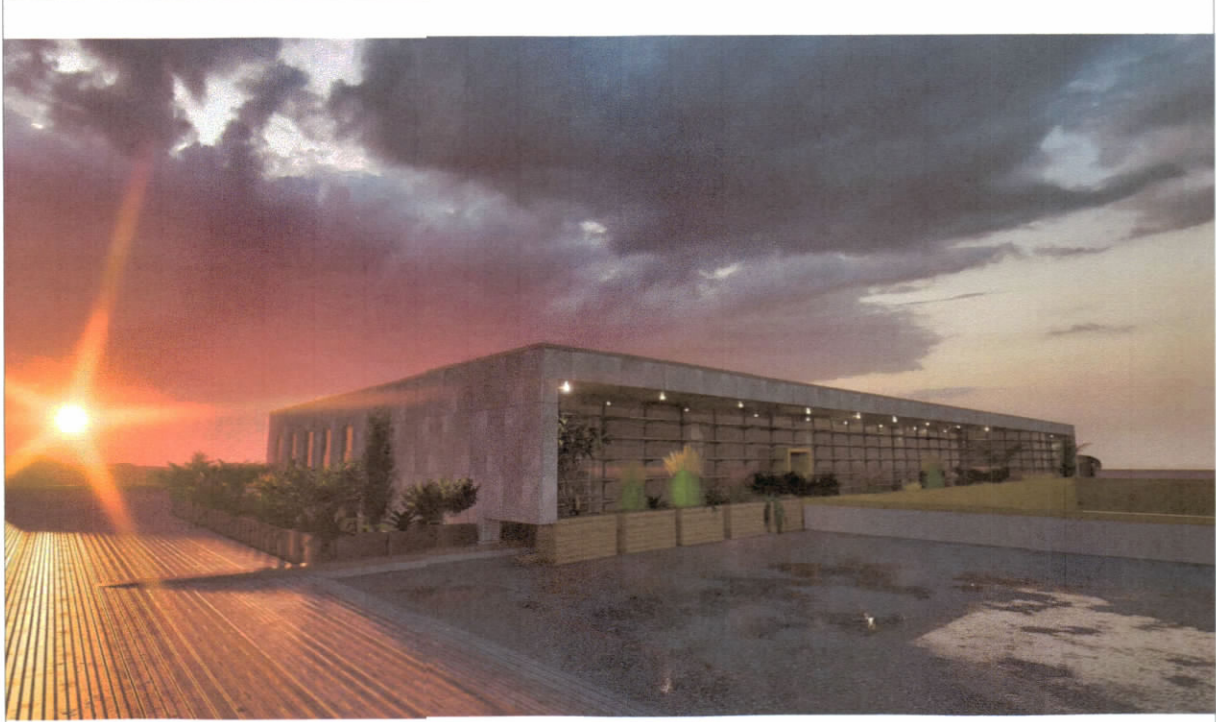

REPUBLIKA E SHQIPËRISË
KËSHILLI KOMBËTAR I TERRITORIT

MIRATOHET

KRYETARI I K.K.T

Z. EDI RAMA

Z. BESFORT LAMALLARI

Ministër i Drejtësisë


Miratur me Vendim të KKT Nr. 32, Datë 20.11.2024

LEJE NDËRTIMI PËR OBJEKTIN:


NDËRTIMI I SHITESËS E GODINËS "POLI I DREJTËSISË", NË FUNKSION TE SHKOLLËS SË MAGJISTRATURËS PËR MBËSHETJETJE E INFRASTRUKTURËS PËR POLIN E DREJTËSISË

EMËRTIMI I FLETËS:	PLANI I VENDOSJES SË STRUKTURËS	
ZHVILLUES:	SHKOLLA E MAGJISTRATURËS	
PROJEKTUES:	"ARKONSTUDIO" sh.p.k.	
FAZA E PROJEKTIT:	PROJEKT-ZBATIM	
SHKALLA 1: 500	NR. I FLETES A-01	NR. I KOPJEVE 06/06

PLANI I VENDOSJES SË STRUKTURËS SHK. 1:500

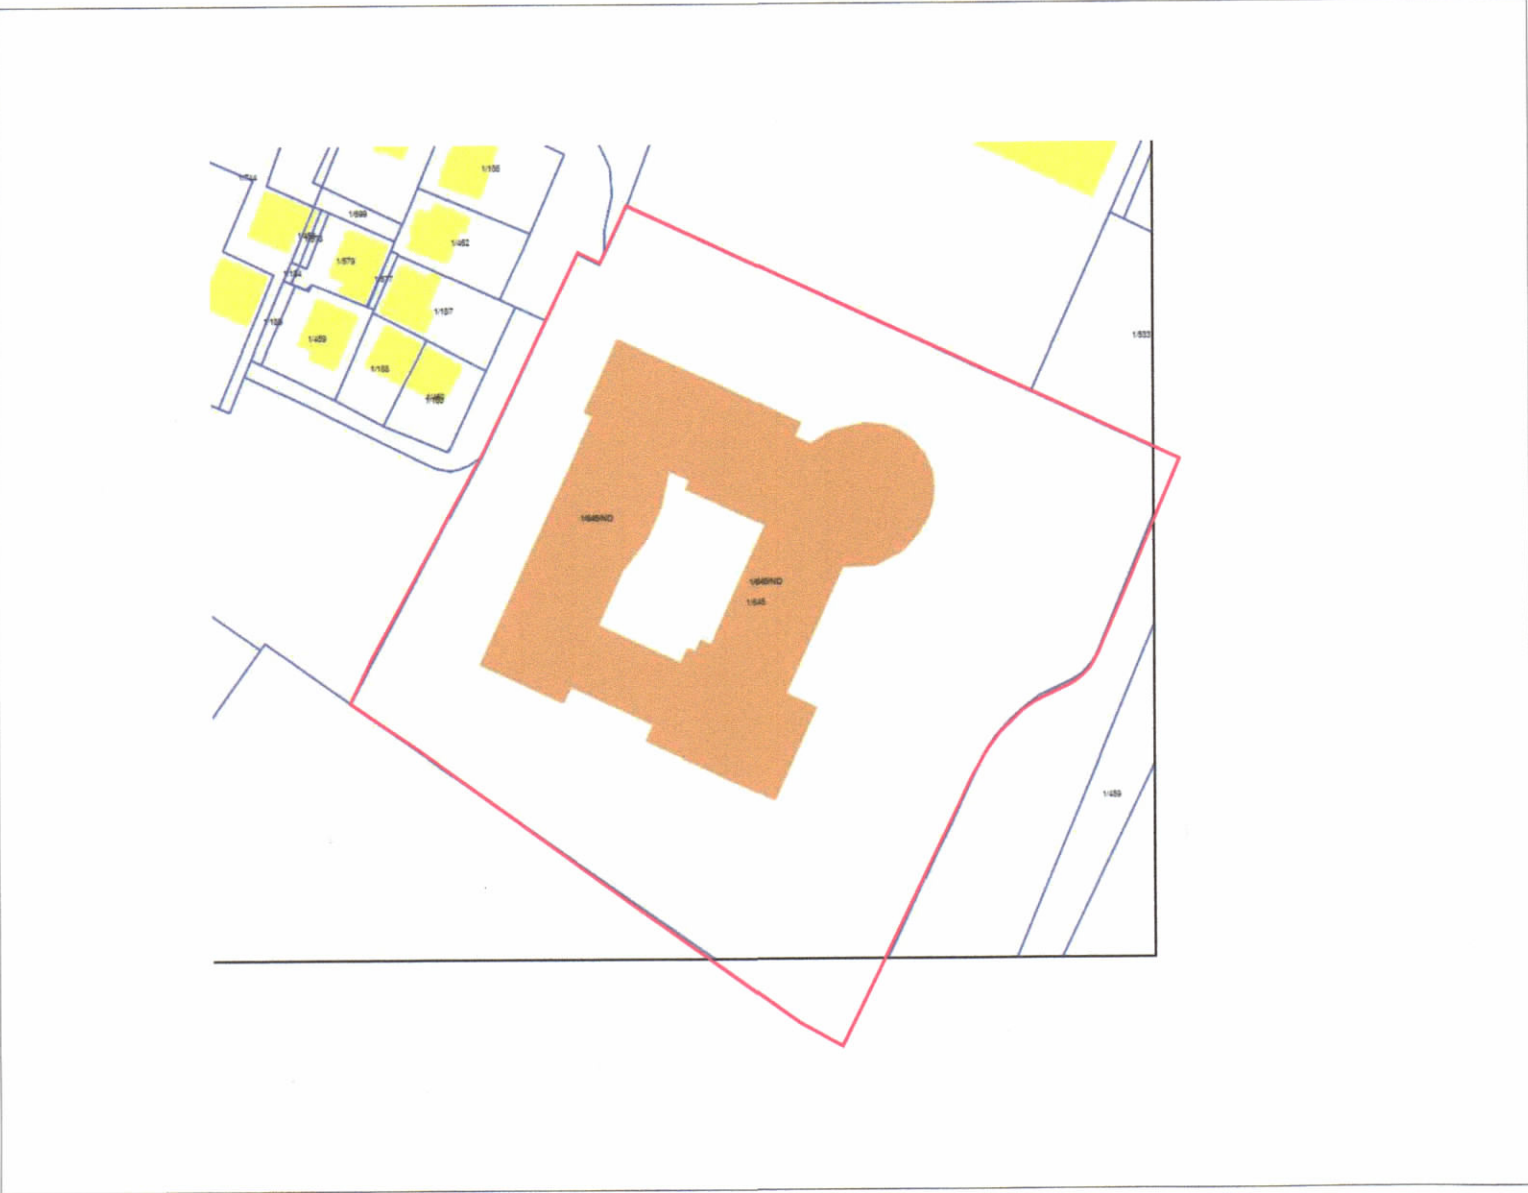

POZICIONI KADASTRAL SHK. 1:1500

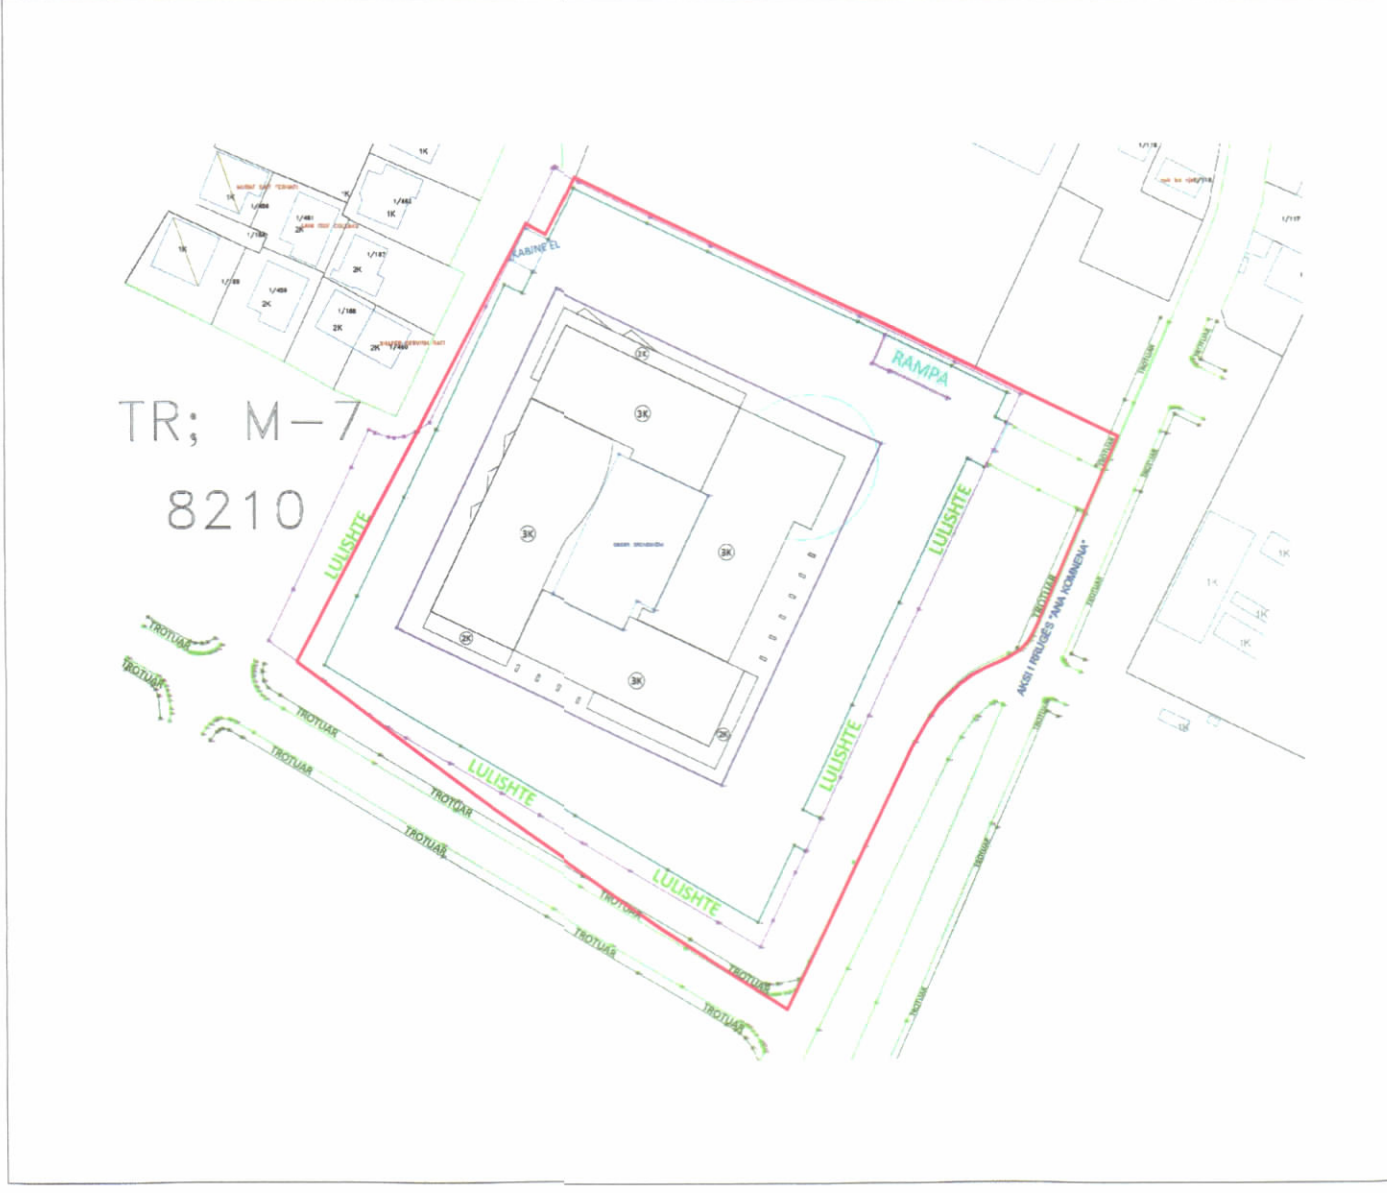

HARTA TOPOGRAFIKE SHK. 1:1500

TREGUESIT E ZHVILLIMIT:

Sipërfaqe e përgjithshme e truallit:	14 504,5 m ²
Sipërfaqe e truallit që përdoret për zhvillim:	12 561 m ²
Sipërfaqe e truallit e zënë nga gjurma:	3 731 m ²
Sipërfaqe e objektit ekzistues mbi tokë:	10 719,6 m ²
Sipërfaqe e përgjithshme objektit ekzistues mbi dhe nën tokë:	14 523 m ²
Sipërfaqe e përgjithshme e shtesës (mbi tokë):	847 m ²
Sipërfaqe totale e ndërtimit mbi tokë:	11 566,6 m ²
Sipërfaqe e përgjithshme e ndërtimit mbi dhe nën tokë:	15 370 m ²
Koeficienti i shfrytëzimit të truallit për ndërtim:	29%
Koeficienti i shfrytëzimit të truallit për rrugë dhe hapsira publike:	71%
Intensiteti i ndërtimit:	0,92
Lartësia maksimale e strukturës nga niveli i kuotës së sistemit:	17,325 m
Numri i kateve mbi tokë:	3,4 kate
Numri i kateve nën tokë:	1 kat

TREGUES TEKNIK:

Zona Kadastrale: Z.K. 8210; Nr. pasurie 1/645 dhe 1/645/ND, në emër të: POLI I DREJTËSISË

LEGJENDE:

Shtesa e objektit	
Objekti ekzistues	
Kufiri i pronës	