

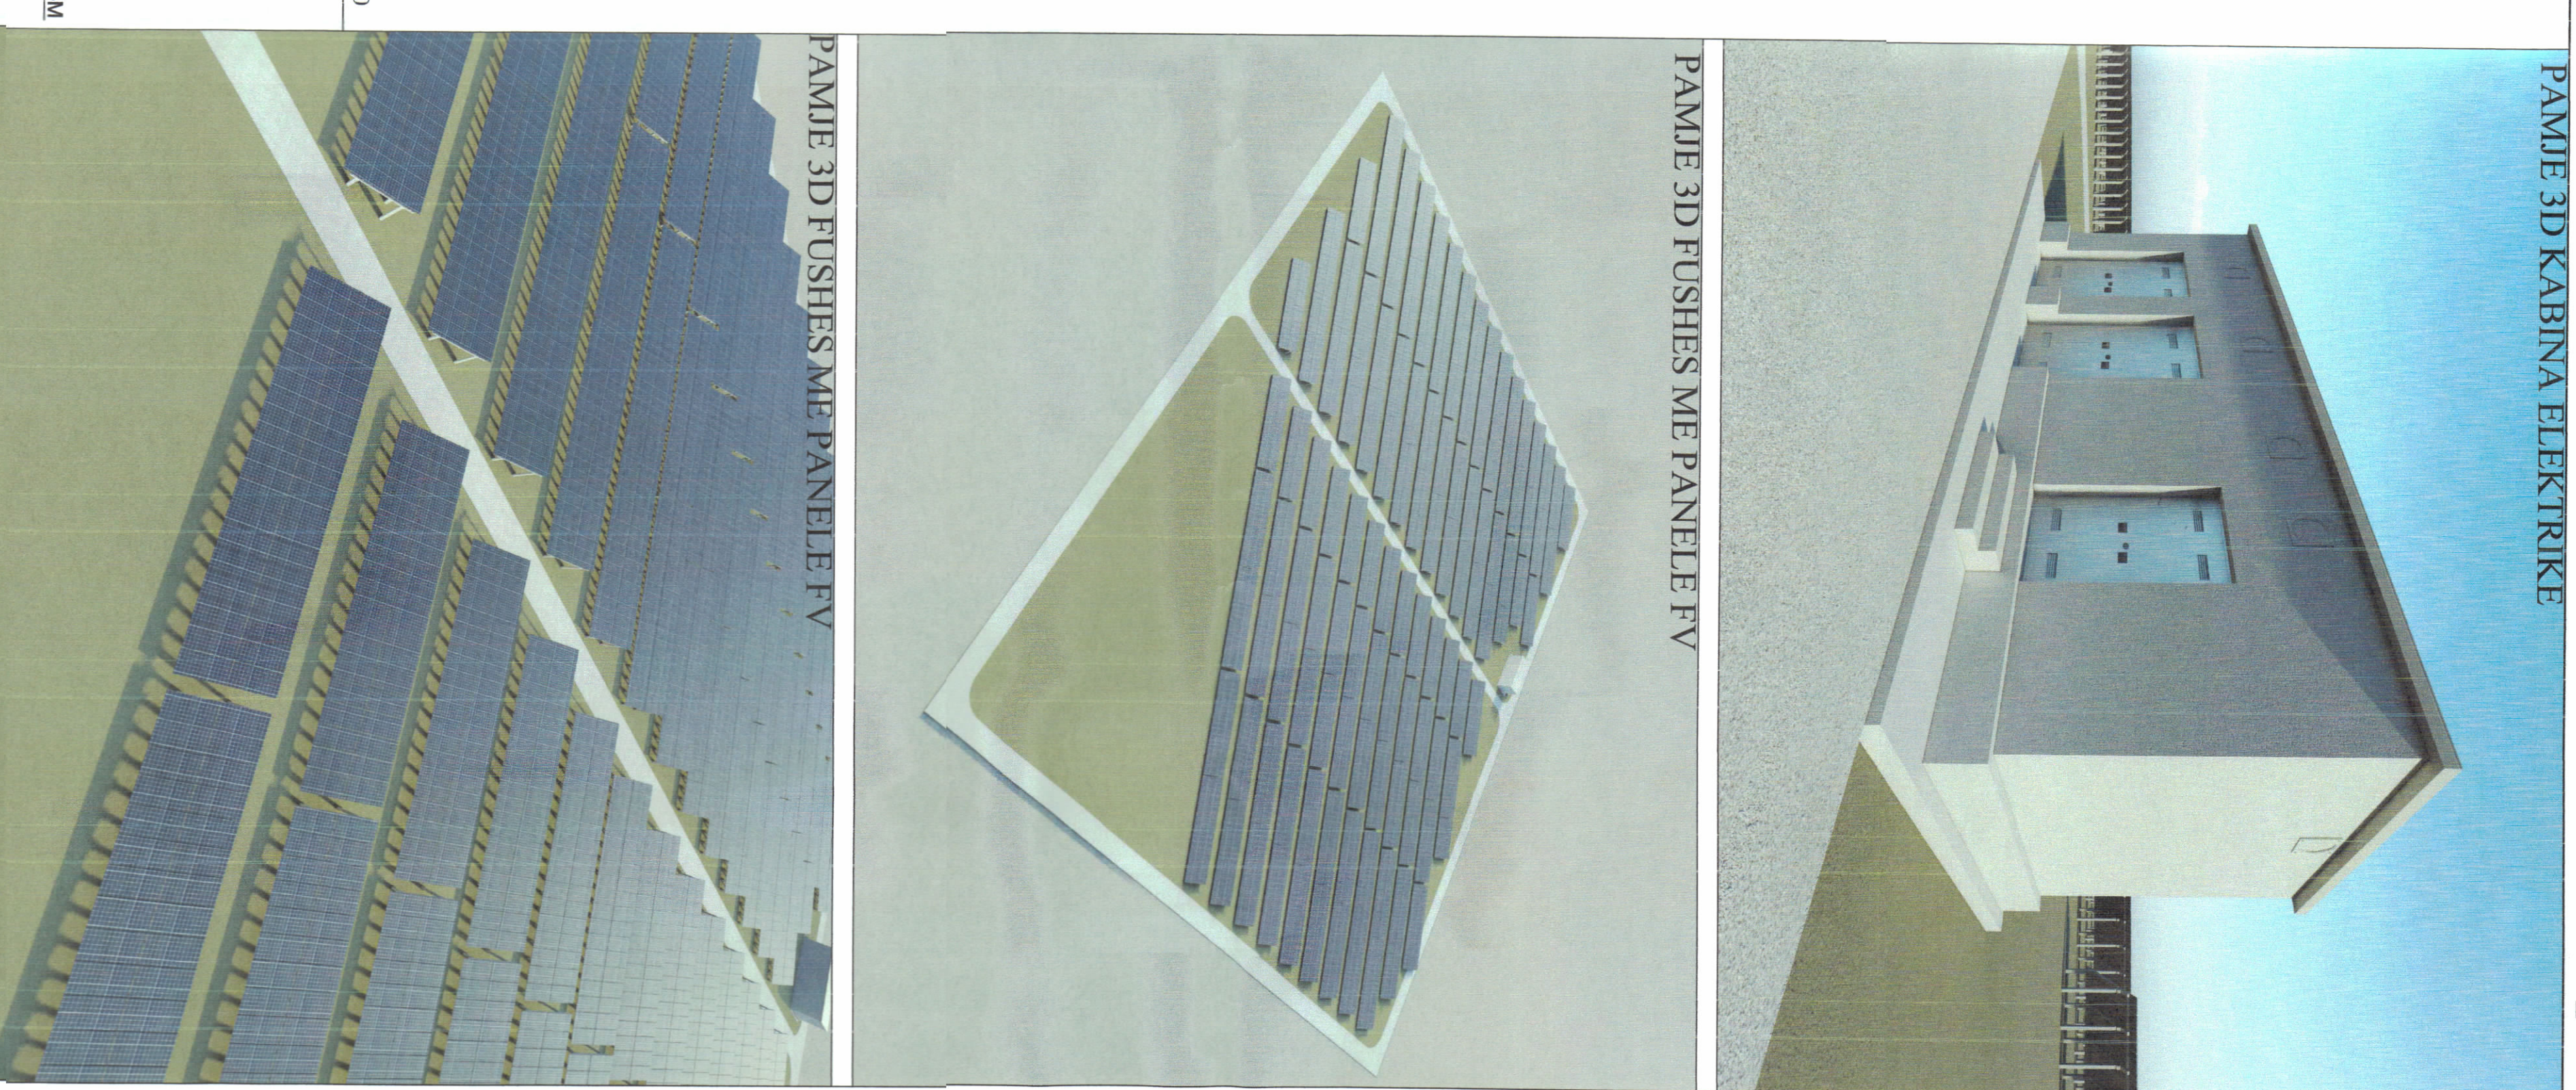
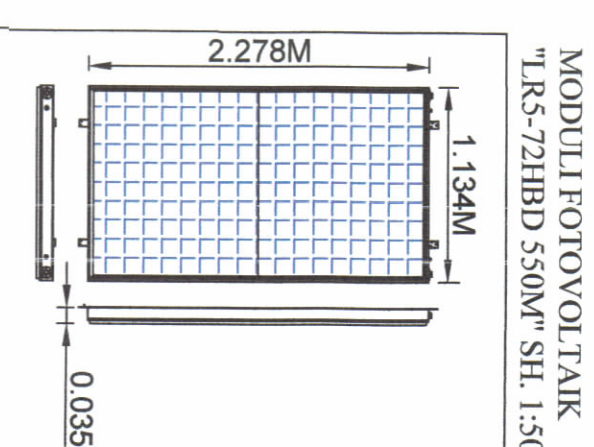


LEJE NDËRTIMI PËR OBJEKTIN: “NDËRTIMIN E IMPIANTIT GJENERUES TË ENERGJISË ELEKTRIKE FOTOVOLTAIKE, ME KAPACITET TË INSTALUAR 2MW, DHE VEPRAVE NDIHMËSE”, ME VENDNDODHJE NË TOPOJË, BASHKIA FIER, ME SUBJEKT ZHVILLUES SHOQËRINË “GREEN PLUS ENERGY” sh.p.k.

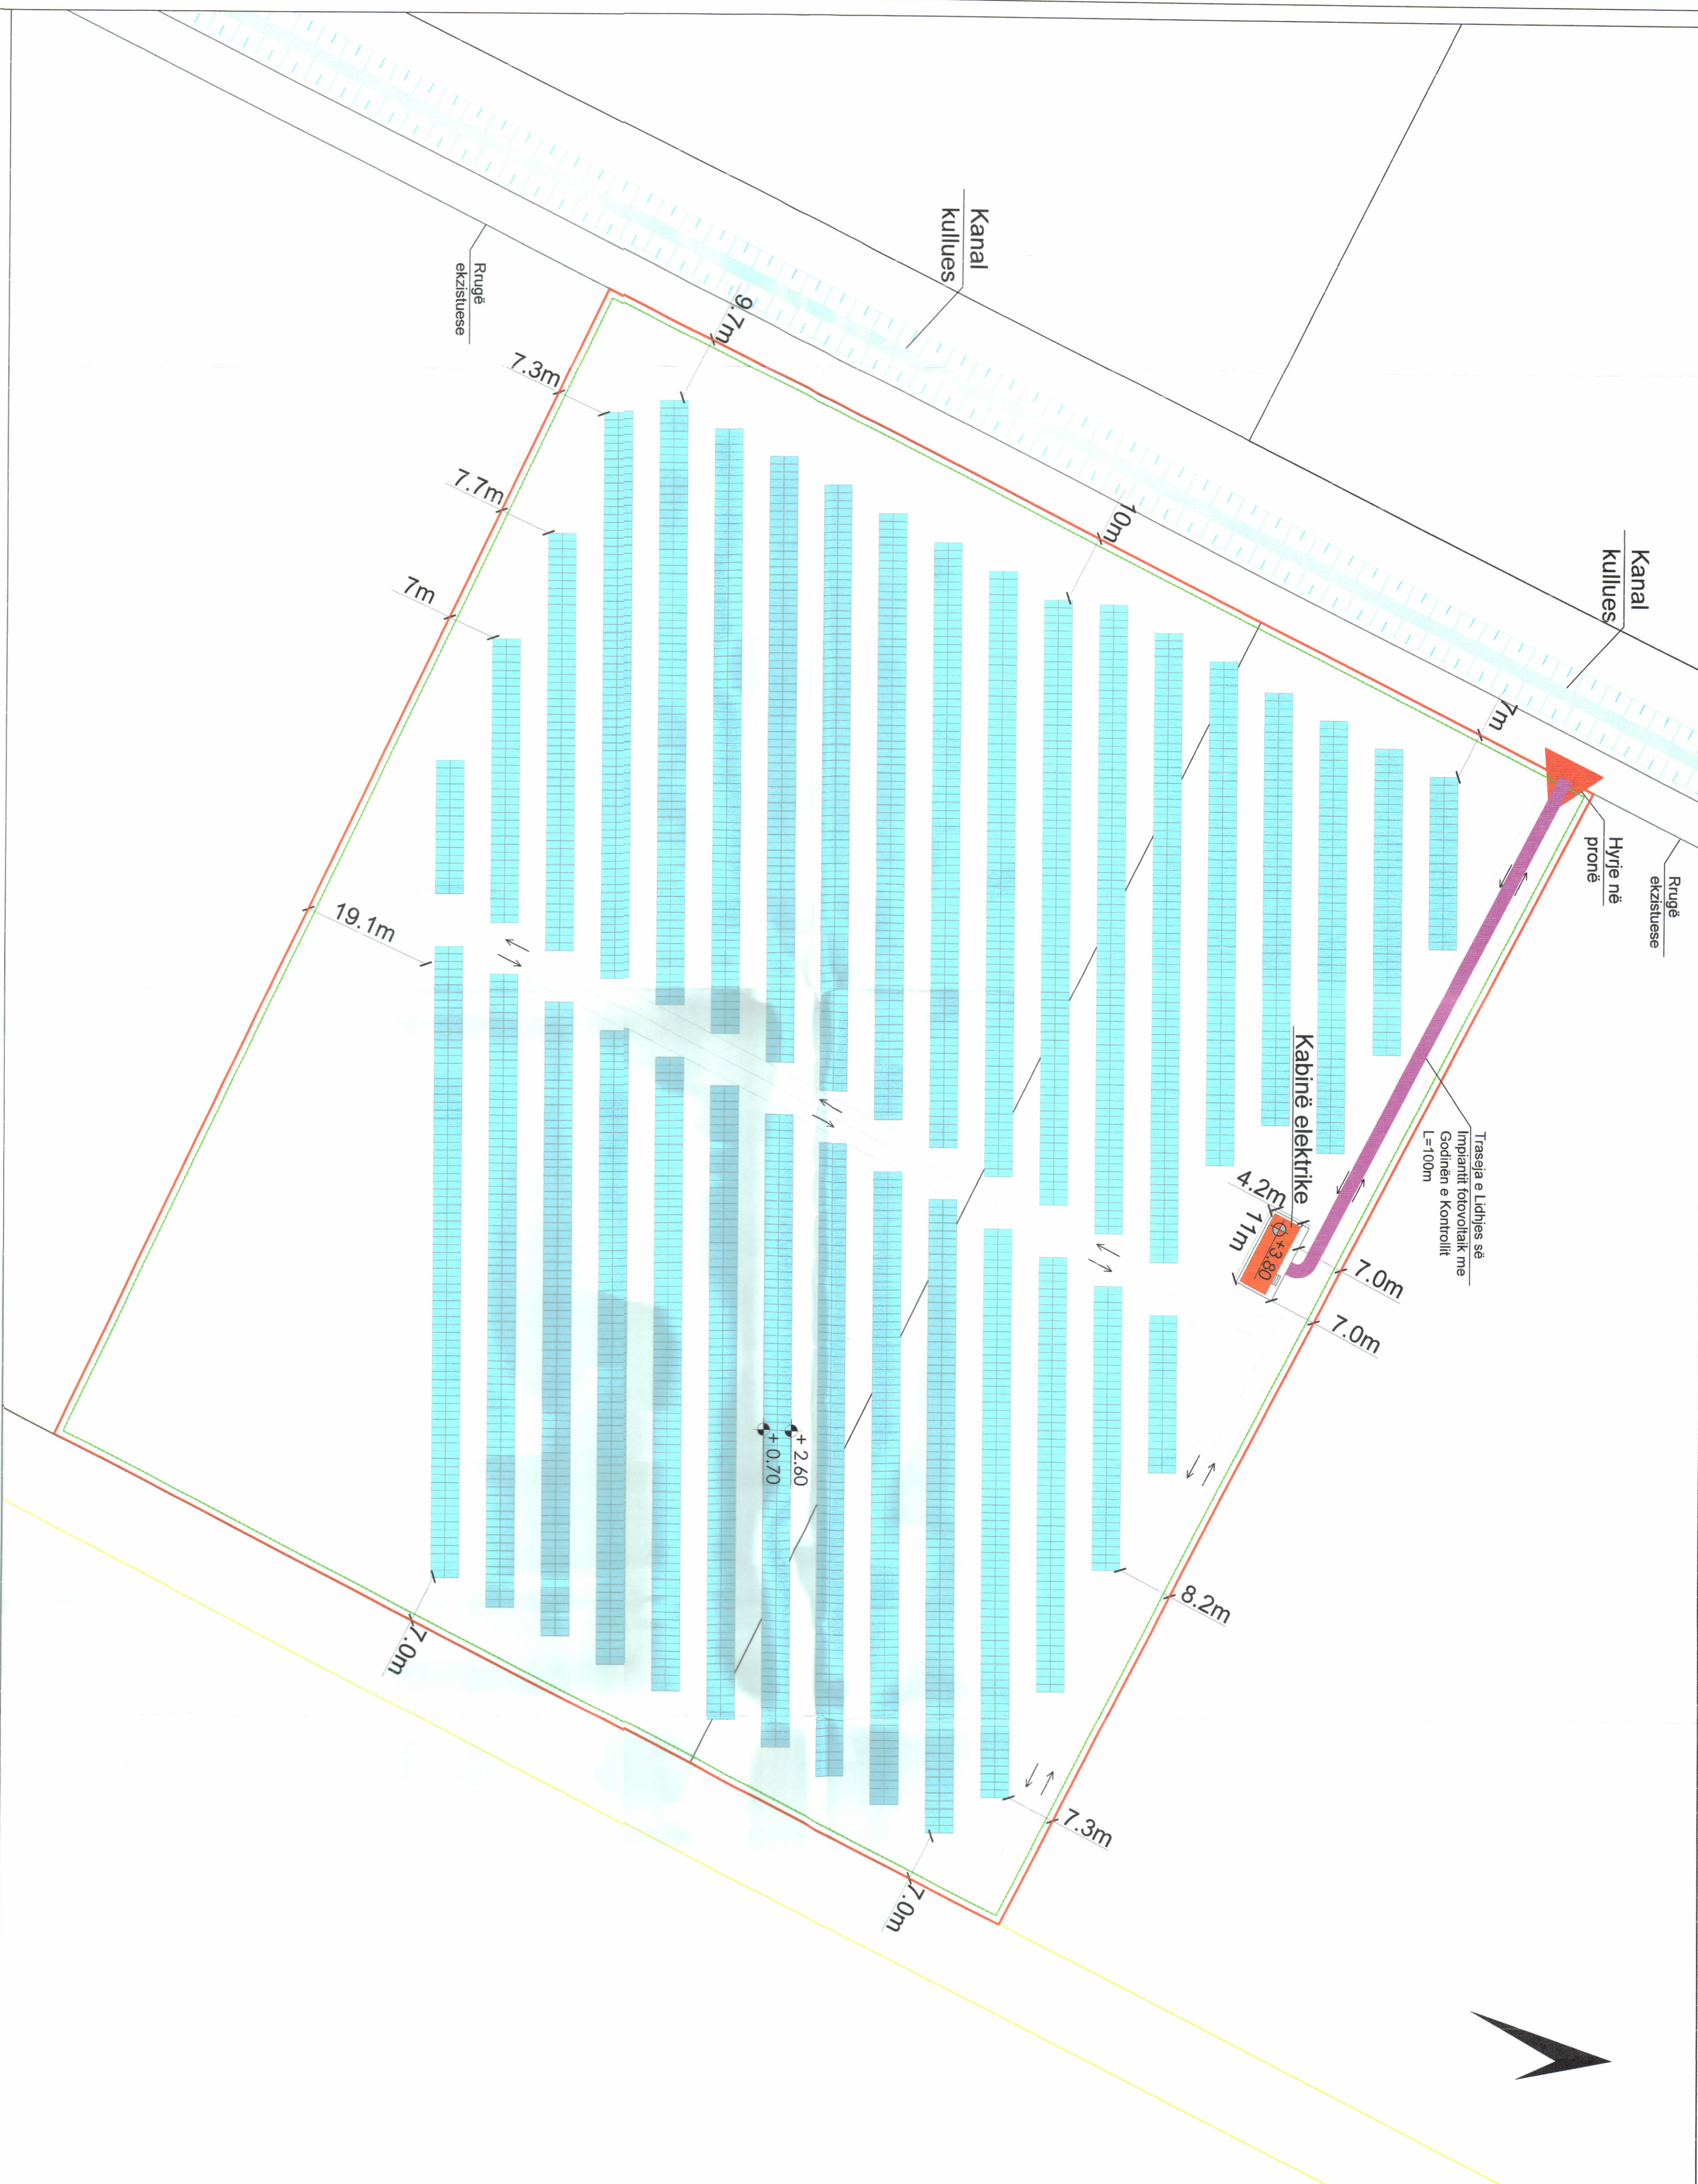

PLANI I VENDOSIES SË IMPIANTIT FOTOVOLTAIK SHK. 1: 500

PAMJE TRE DIMENSIONALE

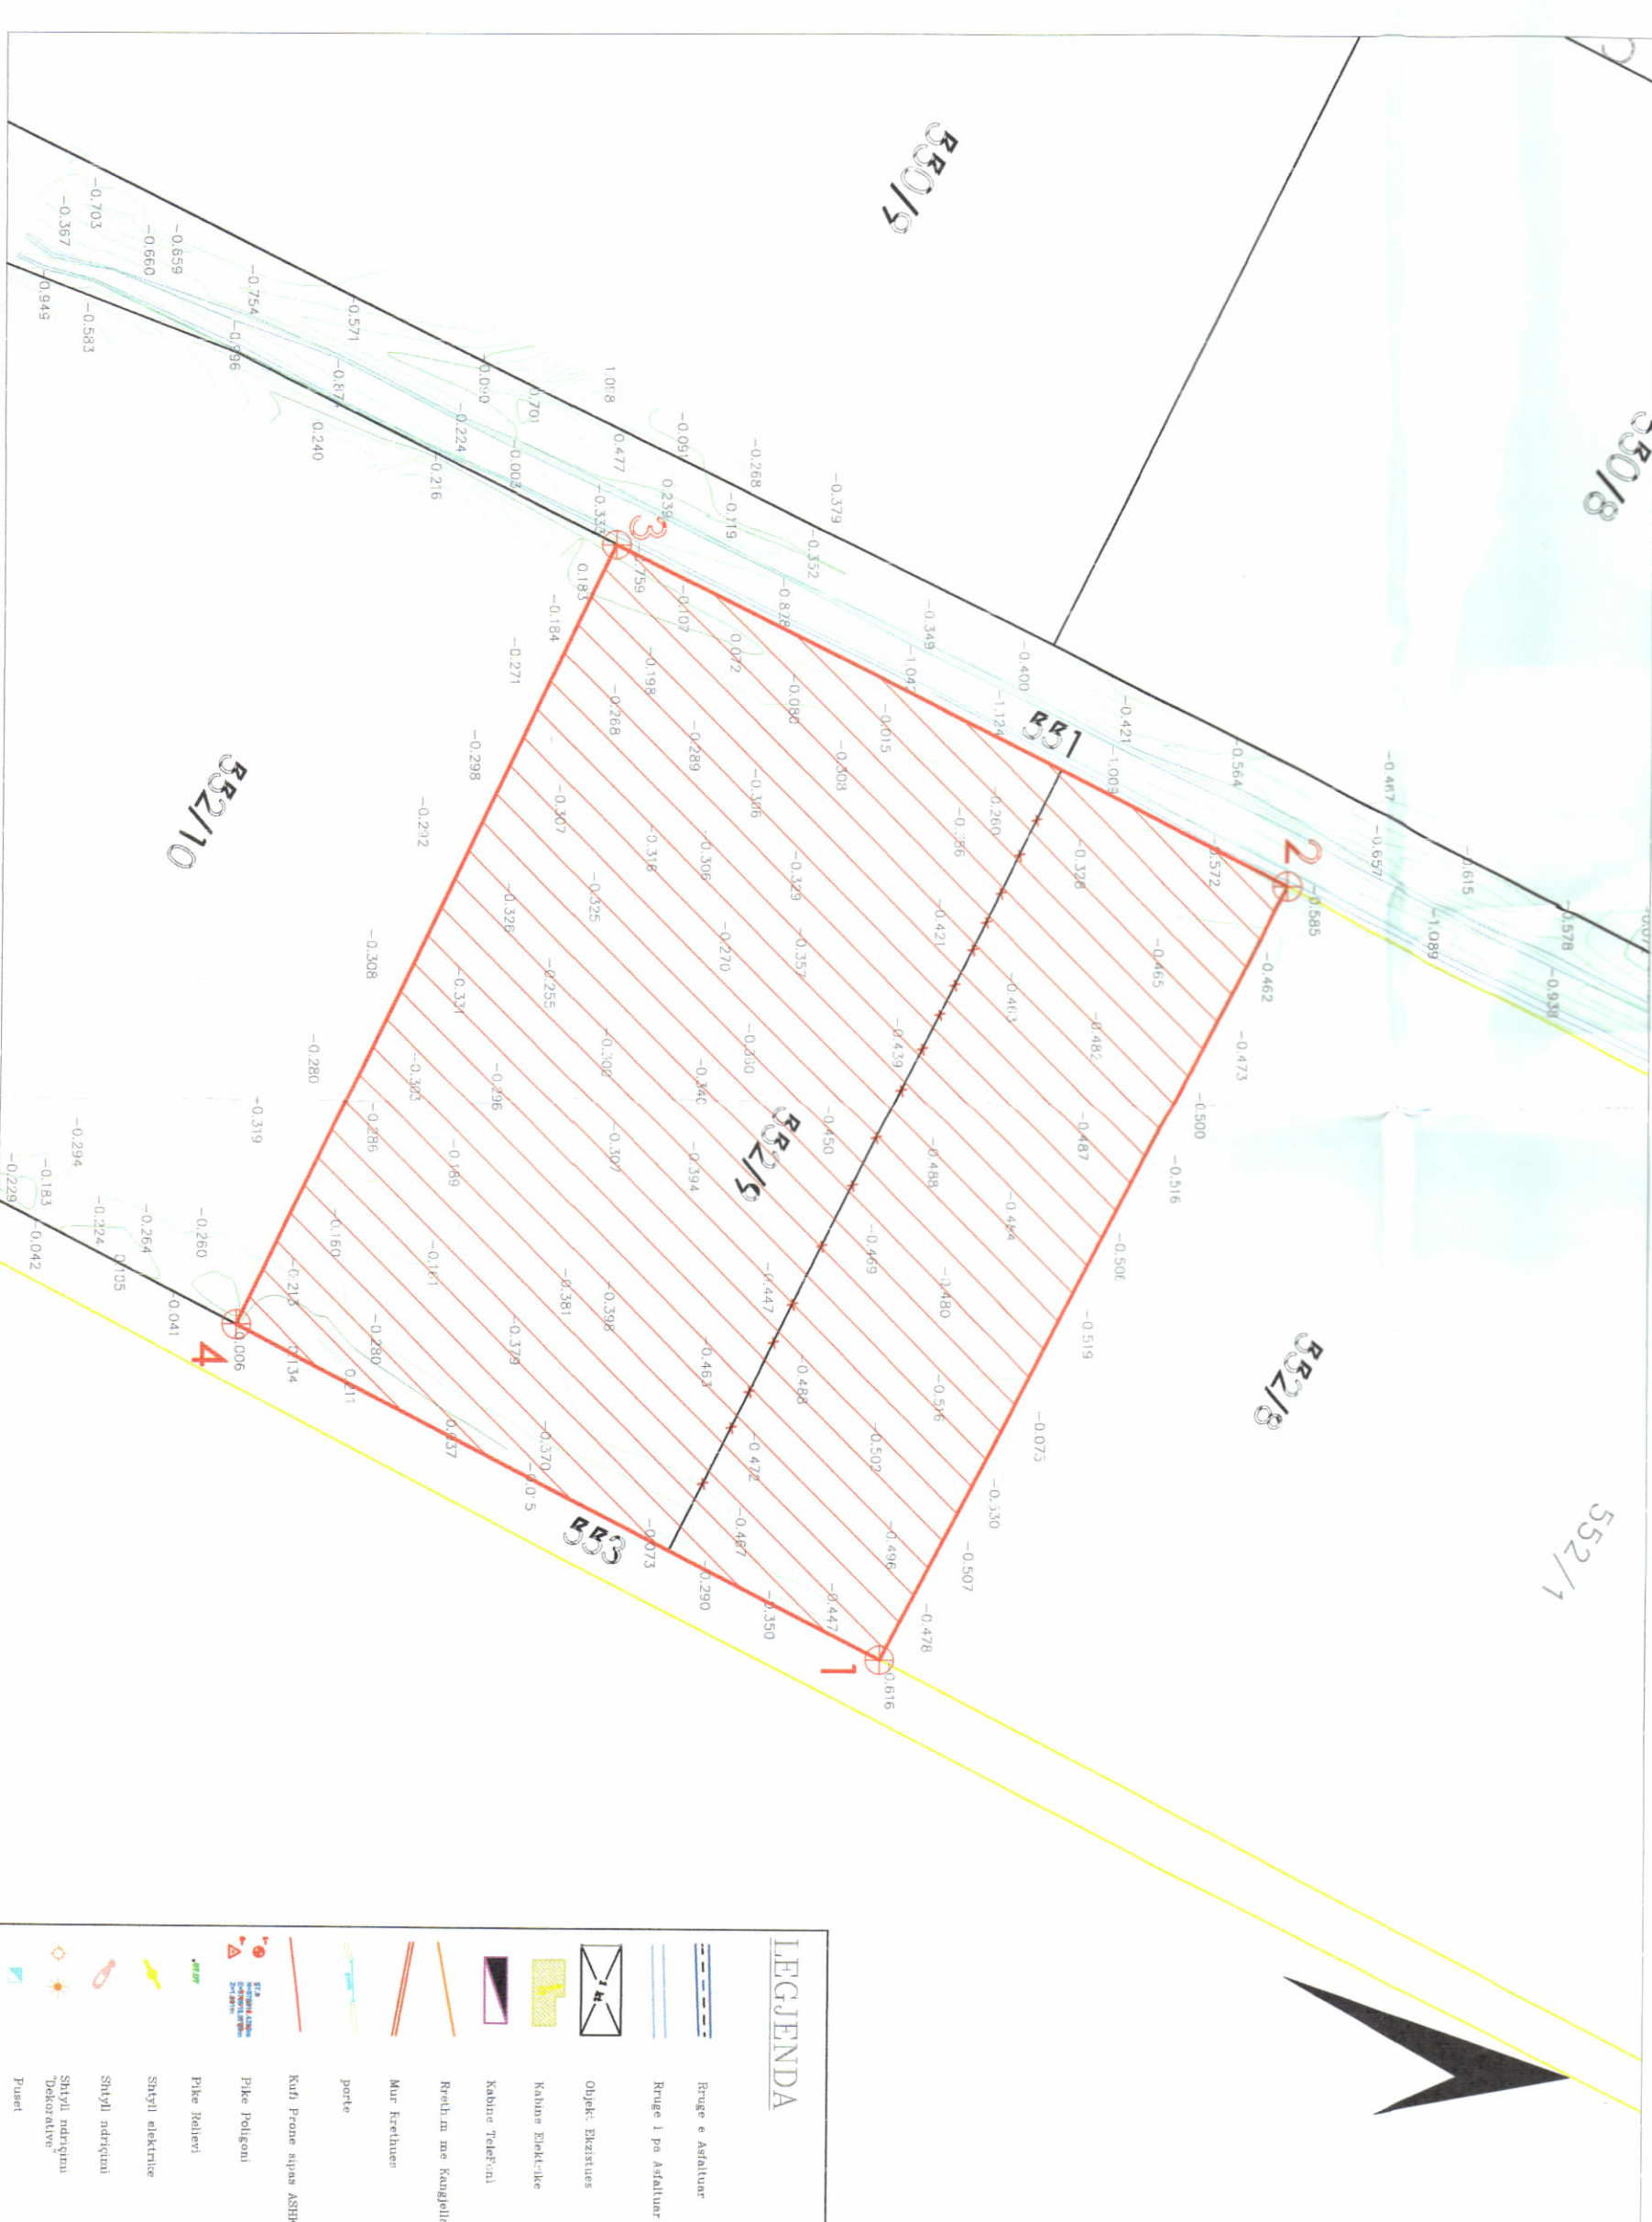

TREGUESIT E ZHVILLIMIT:
Sipërfaqe e përgjithshme e tokës:
Sipërfaqe e tokës e zënë nga struktura (gjumë):
Sipërfaqe e përgjithshme e ndërtimit:
Sipërfaqe e përgjithshme e ndërtimit:
Gjatësia e rrësë së linjës për lidhjen me bodinën e kontrollit:
Larësia maksimale e strukturës nga niveli i kufiut të sistemit:
Niveli i kufiut të tokës:
Niveli i kufiut të tokës:
Fuga e instaluar e sistemit në AC:
Prodhim vjetor i parashikuar:

TREGUESI TEKNIK: Implant fotovoltaik "GREEN PLUS ENERGY"
Zona Kadastrele: 3358
Nr. i pasurisë: 552/9

Kufizimet
Veri: 552/8
Lindje: 553
Jug: 552/10
Perëndim: 551

LEGJENDË:
KUFIRI I PASURISË
RRETHIMI I PRONËS
KABINA ELEKTRIKE
RRUGË SHËRIMIMI ME
CAKULL PËR IMPIANTIN

REPUBLIKA E SHQIPËRISË
KËSHILLI KOMBËTAR I TERRITORIT

MIRATOHET

KRYETARI I K.K.T



Z. EDI RAMA

Znj. Belinda Baluku

Ministër i Infrastrukturës dhe Energjisë

Miruar me Vendim të KKT Nr.23, Datë 02/04/2024

LEJE NDËRTIMI PËR OBJEKTIN:
“NDËRTIMIN E IMPIANTIT GJENERUES TË ENERGJISË ELEKTRIKE FOTOVOLTAIKE, ME KAPACITET TË INSTALUAR 2MW, DHE VEPRAVE NDIHMËSE”, ME VENDNDODHJE NË TOPOJË, BASHKIA FIER.

EMËRTIMI I FLETËS:	PLANI I VENDOSIES SË STRUKTURËS
POROSITËS:	"GREEN PLUS ENERGY" SHPK
PROJEKTUES:	Ark. Klaid MANDEHASA LLC. A. 0193/4
ZHVILLUES:	"GREEN PLUS ENERGY" SHPK
FAZA E PROJEKTTI:	PROJEKT-ZBATIM
SHKALLA	NR. I FLETËS
1:50 / 1:1500	A-01
	NR. I KOPJEVE
	06/06 - 06/06