
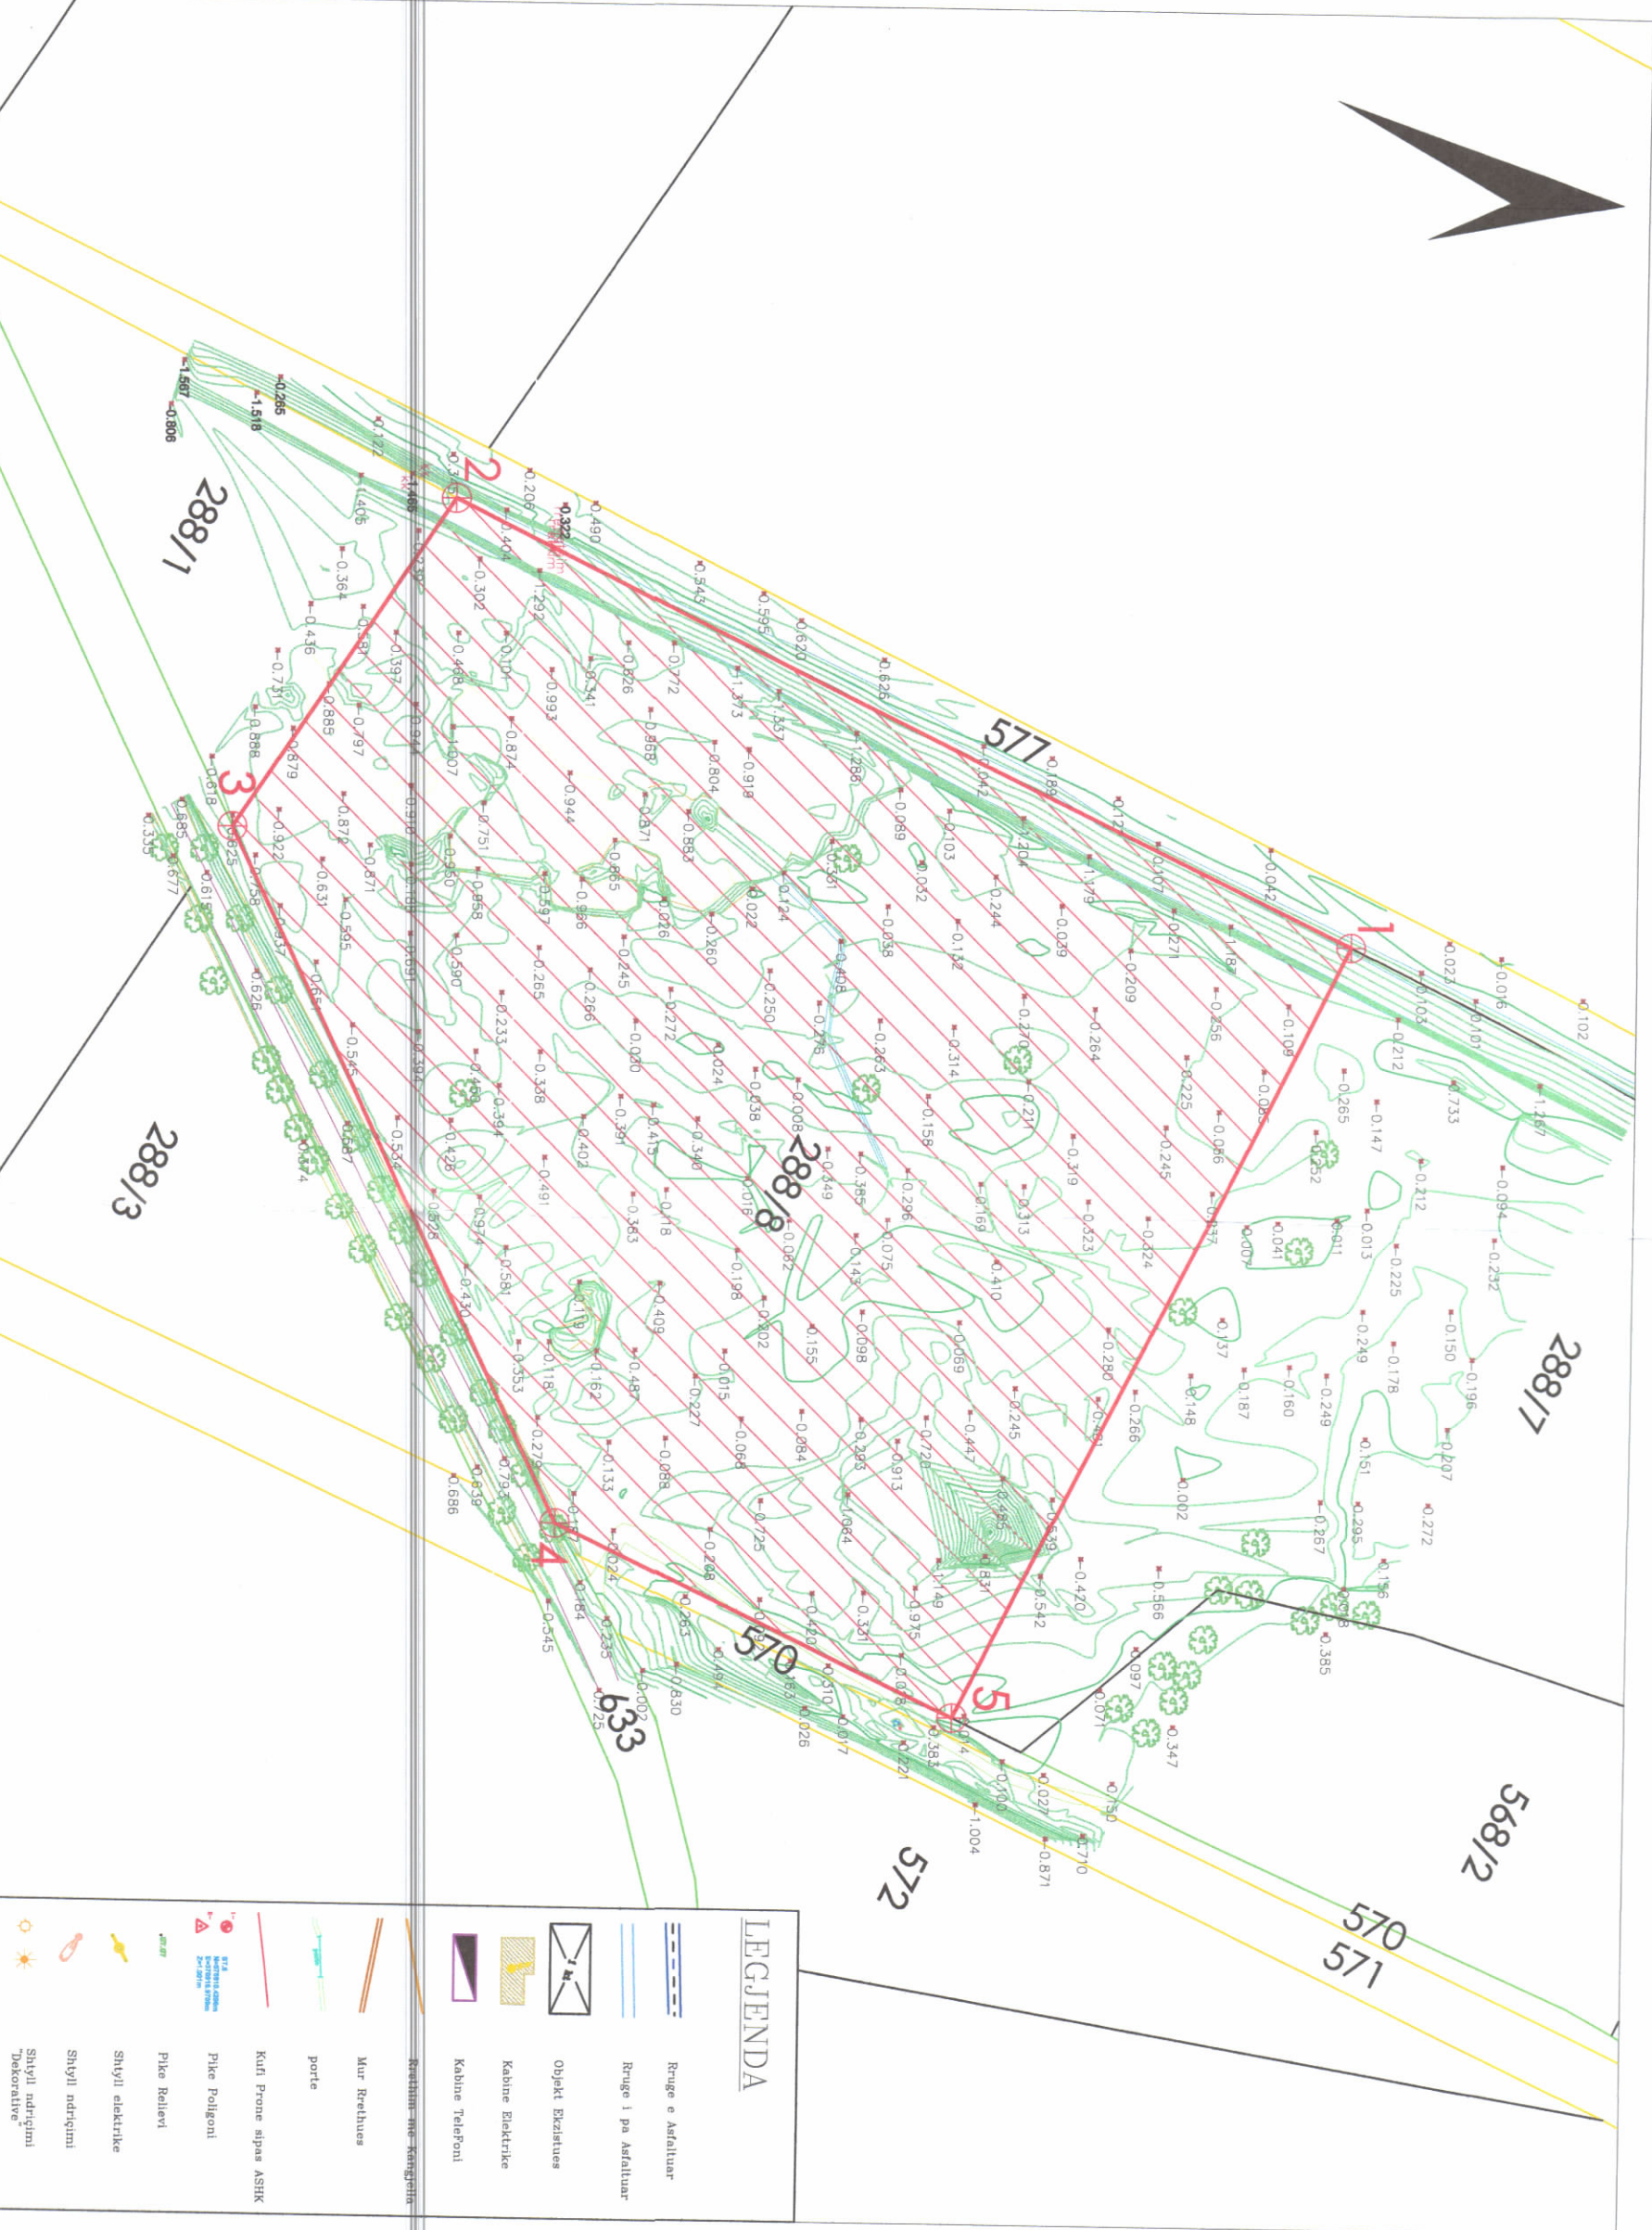
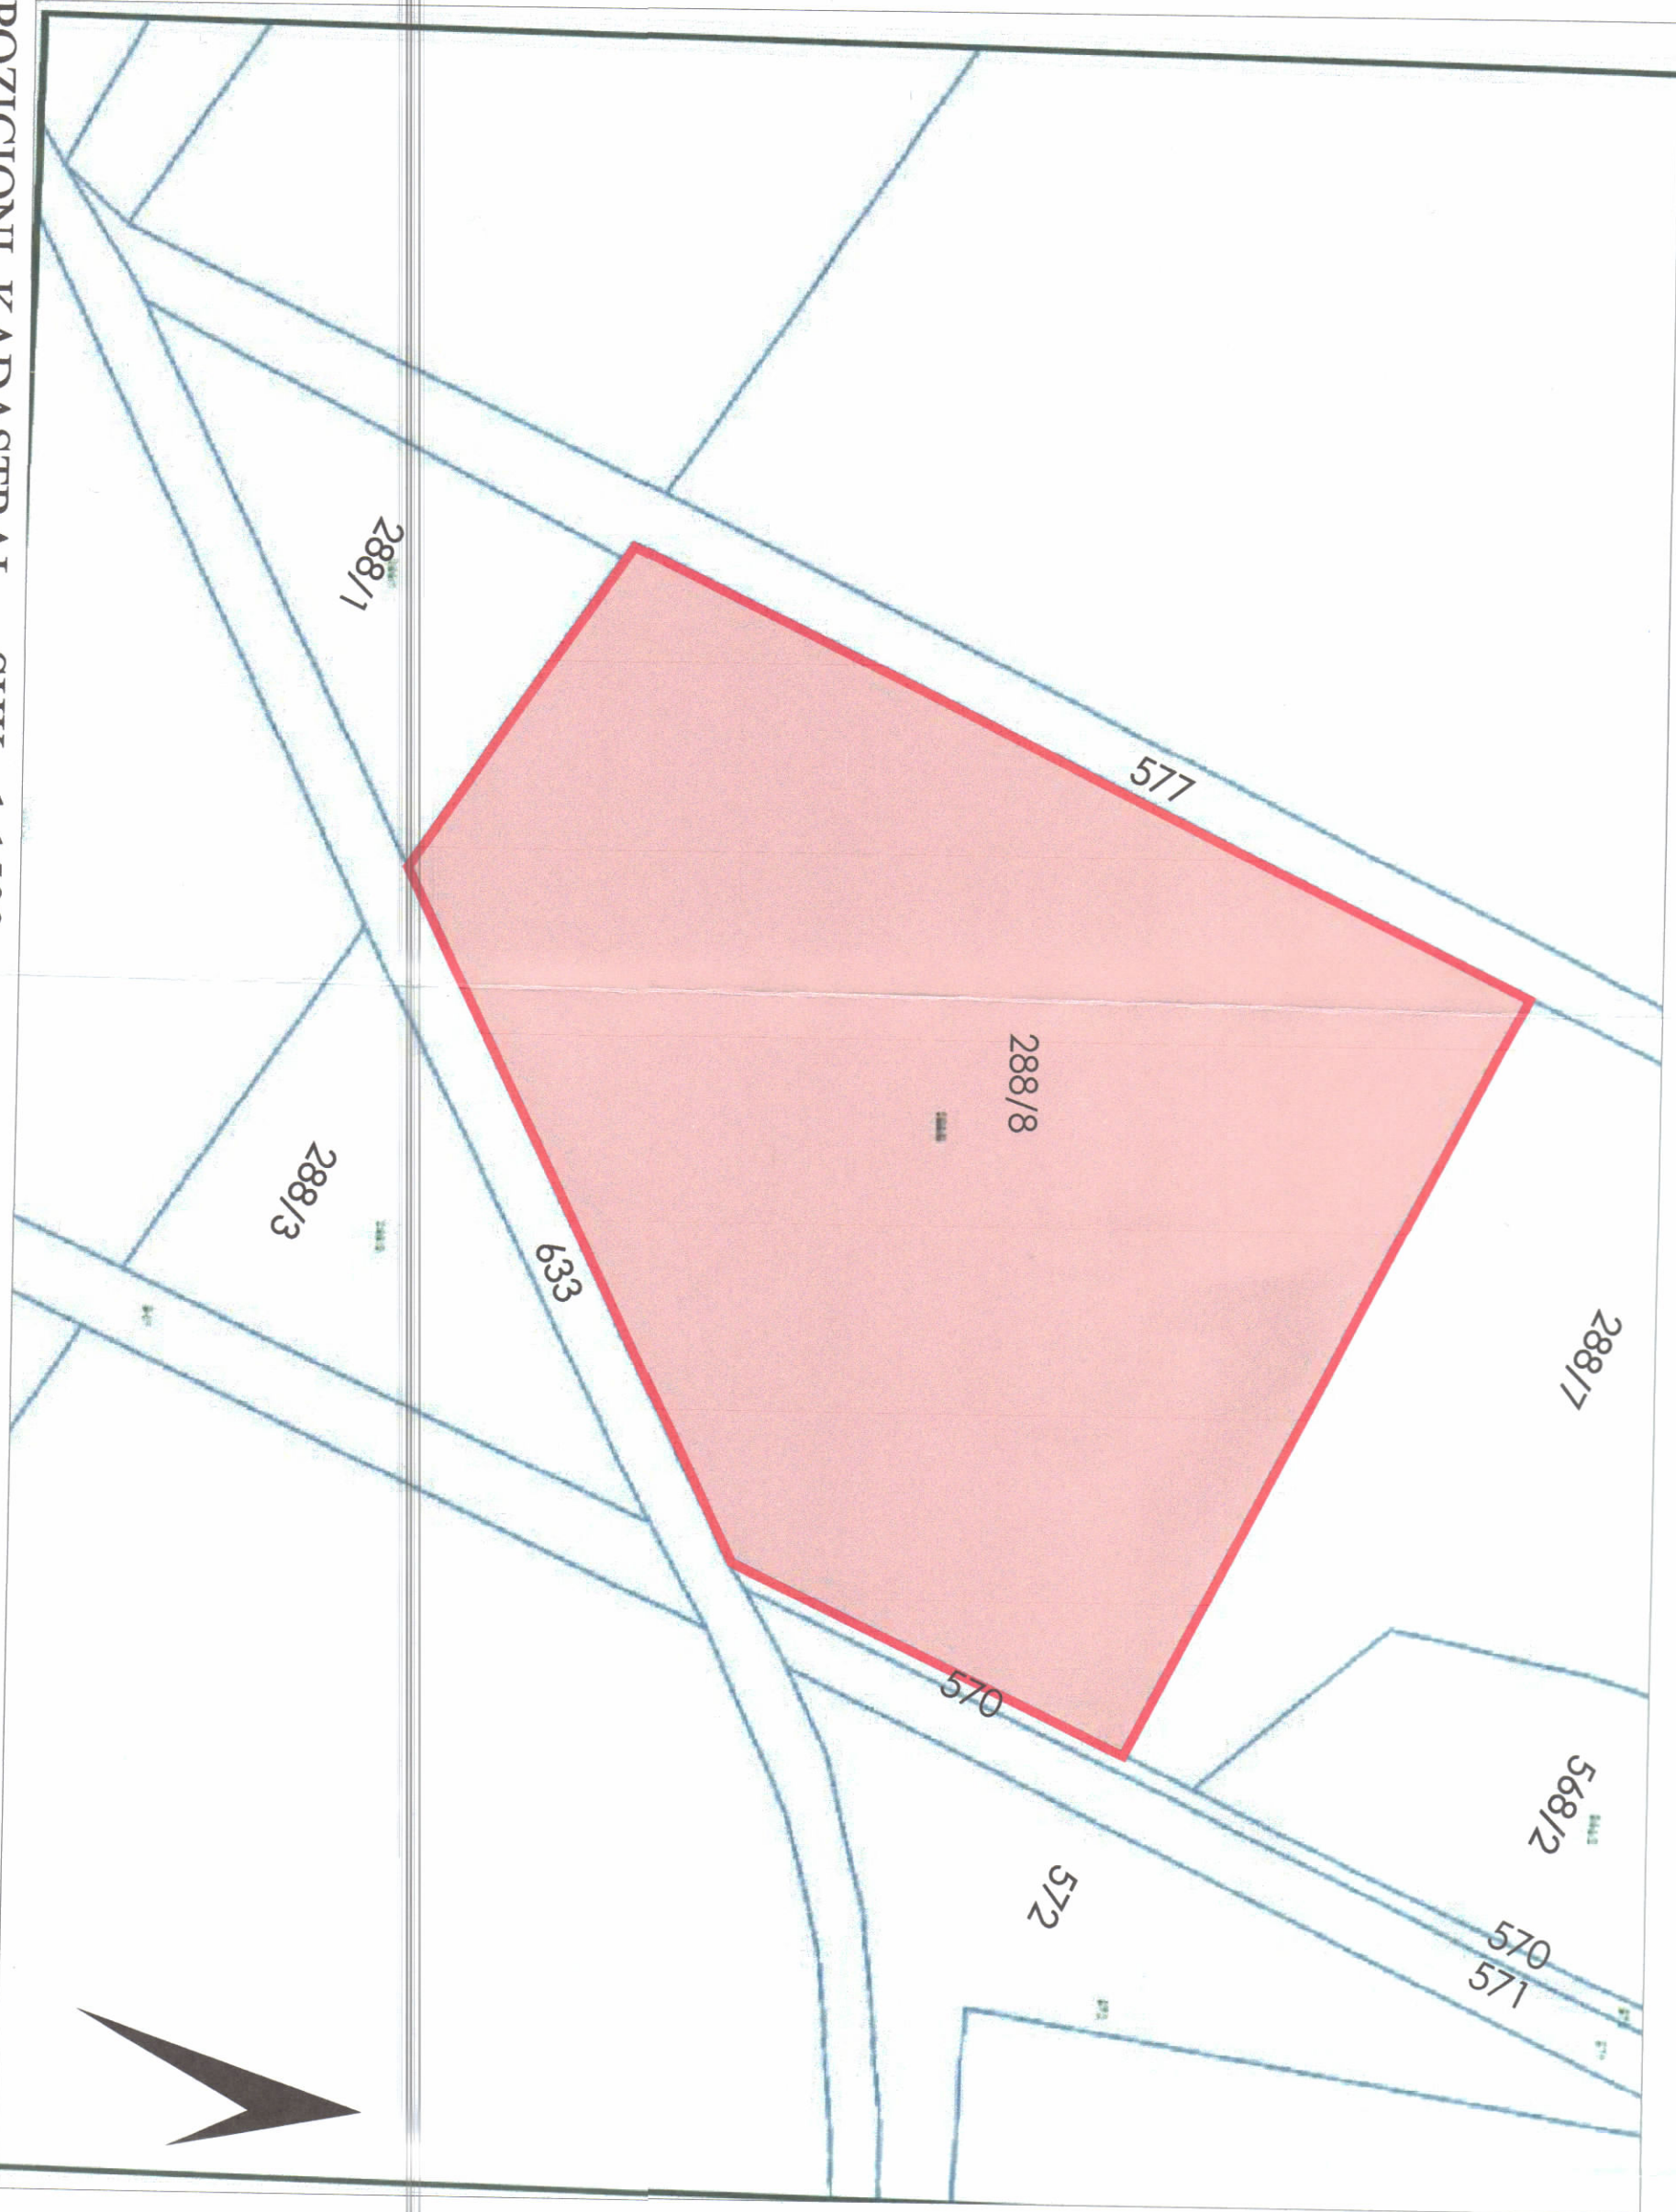


LEJE NDËRTIMI PËR OBJEKTIN: “NDËRTIMIN E IMPIANTIT GJENERUES TË ENERGJISË ELEKTRIKE FOTOVOLTAIKE, ME KAPACITET TË INSTALUAR 2 MW, DHE VEPRAVE NDÏHMËSE”, ME VENDNDODHJE BASHKIA FIER, ME SUBJEKT ZHVILLUES SHOQËRINË “AMEL ENERGY” SH.P.K

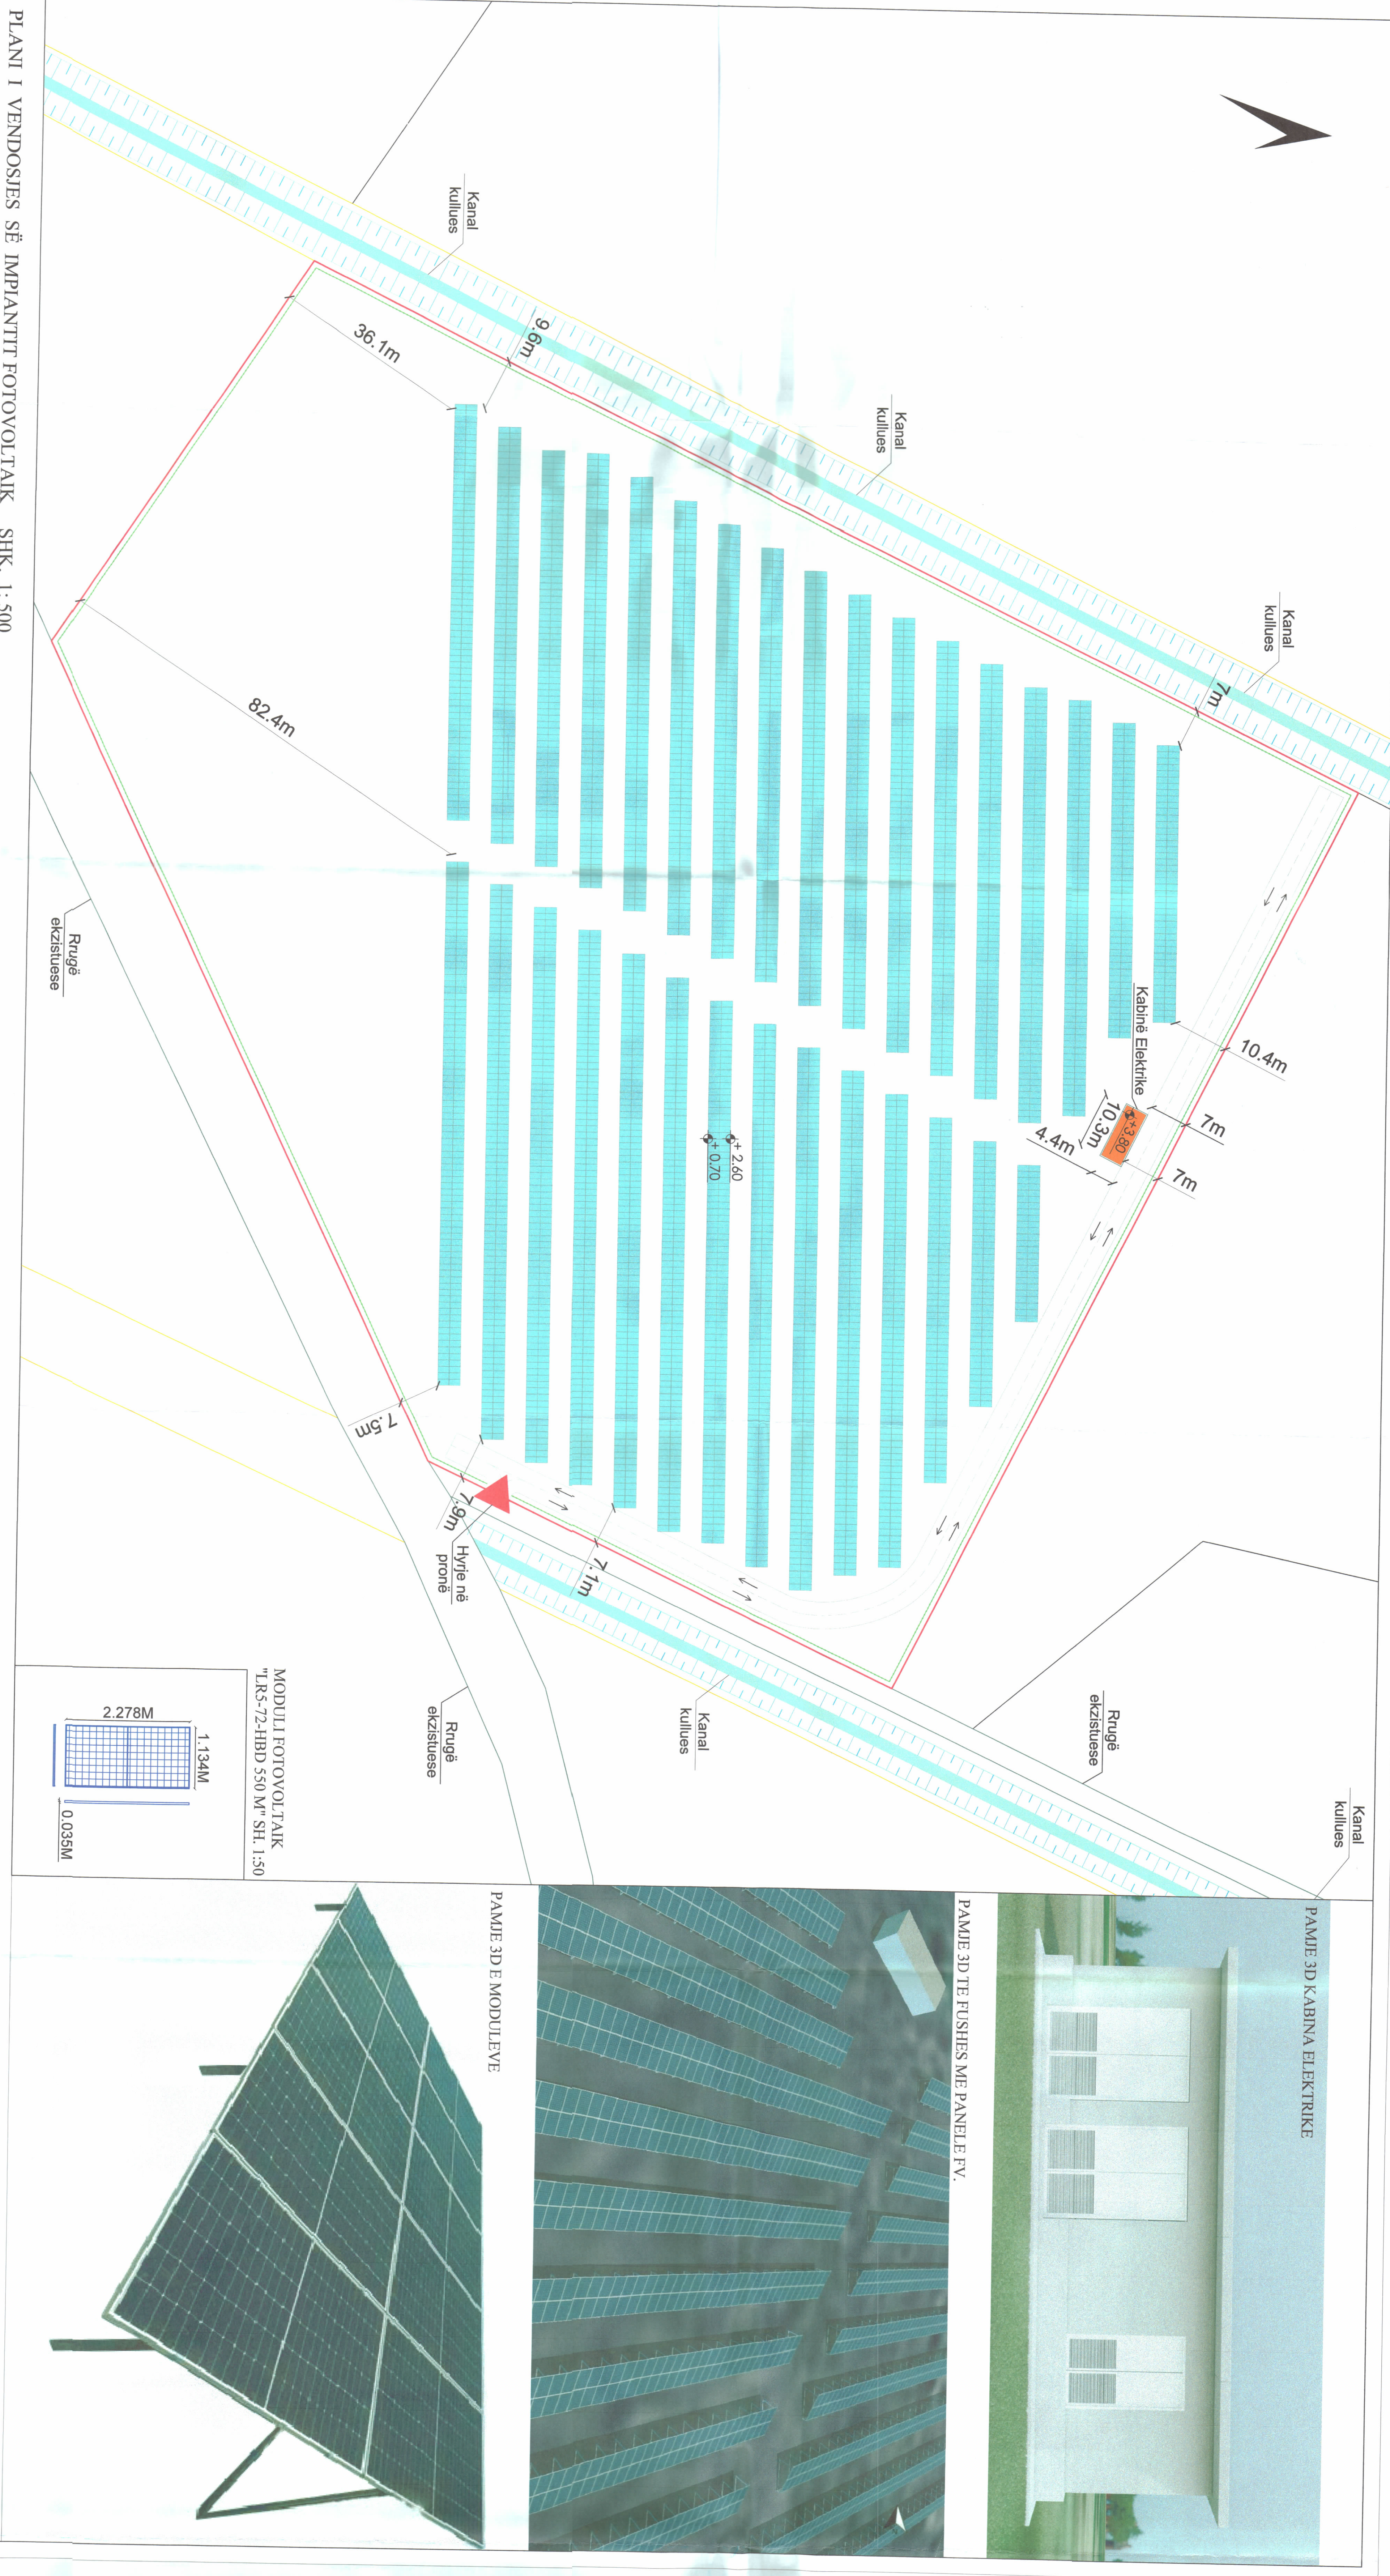

TREGUESIT E ZHVILLIMIT:		TREGUESIT E PRODHIMIT:	
Sipërfaqe e përgjithshme e pronës:		Kapaciteti i prodhimit (MW):	
Sipërfaqe e tokës e zënë nga struktura (gjurma):		Prodhimi vjetor i parashikuar:	
Sipërfaqe e përgjithshme e ndërtimit:		TREGUESI TEKNIK: Impianti fotovoltaik "AMEL ENERGY"	
Sipërfaqe e pronës e zënë nga panelët fotovoltaikë:		Zona Kadastrale: 3358	
Lartësia maksimale e strukturës nga niveli i kuotës së sistemit:		Nr. i pasurisë: 288/8	
Lartësia maksimale e strukturës së paneleve:		Kufizimet	
Koeficienti i shfrytëzimit të tokës për ndërtim:		Veri: 288/7	
Investitimi i ndërtimit:		Lindje: 578/6, 633	
Numri i katëve nbi tokë:		Jug: 288/1, 633	
Numri i katëve nën tokë:		Perëndim: 577	
