




LEJE NDËRTIMI PËR OBJEKTIN: "RIKONSTRUKSION I GODINËS SE GJYKATËS SË SHKALLËS SË PARË E JURIDIKSIONIT TË PËRGJITHSHËM KUKËS" ME VENDNDODHJE BASHKIA KUKËS, ME SUBJEKT ZHVILLUES GJYKATËN E SHKALLËS SË PARË E JURIDIKSIONIT TË PERGJITHSHËM KUKËS.

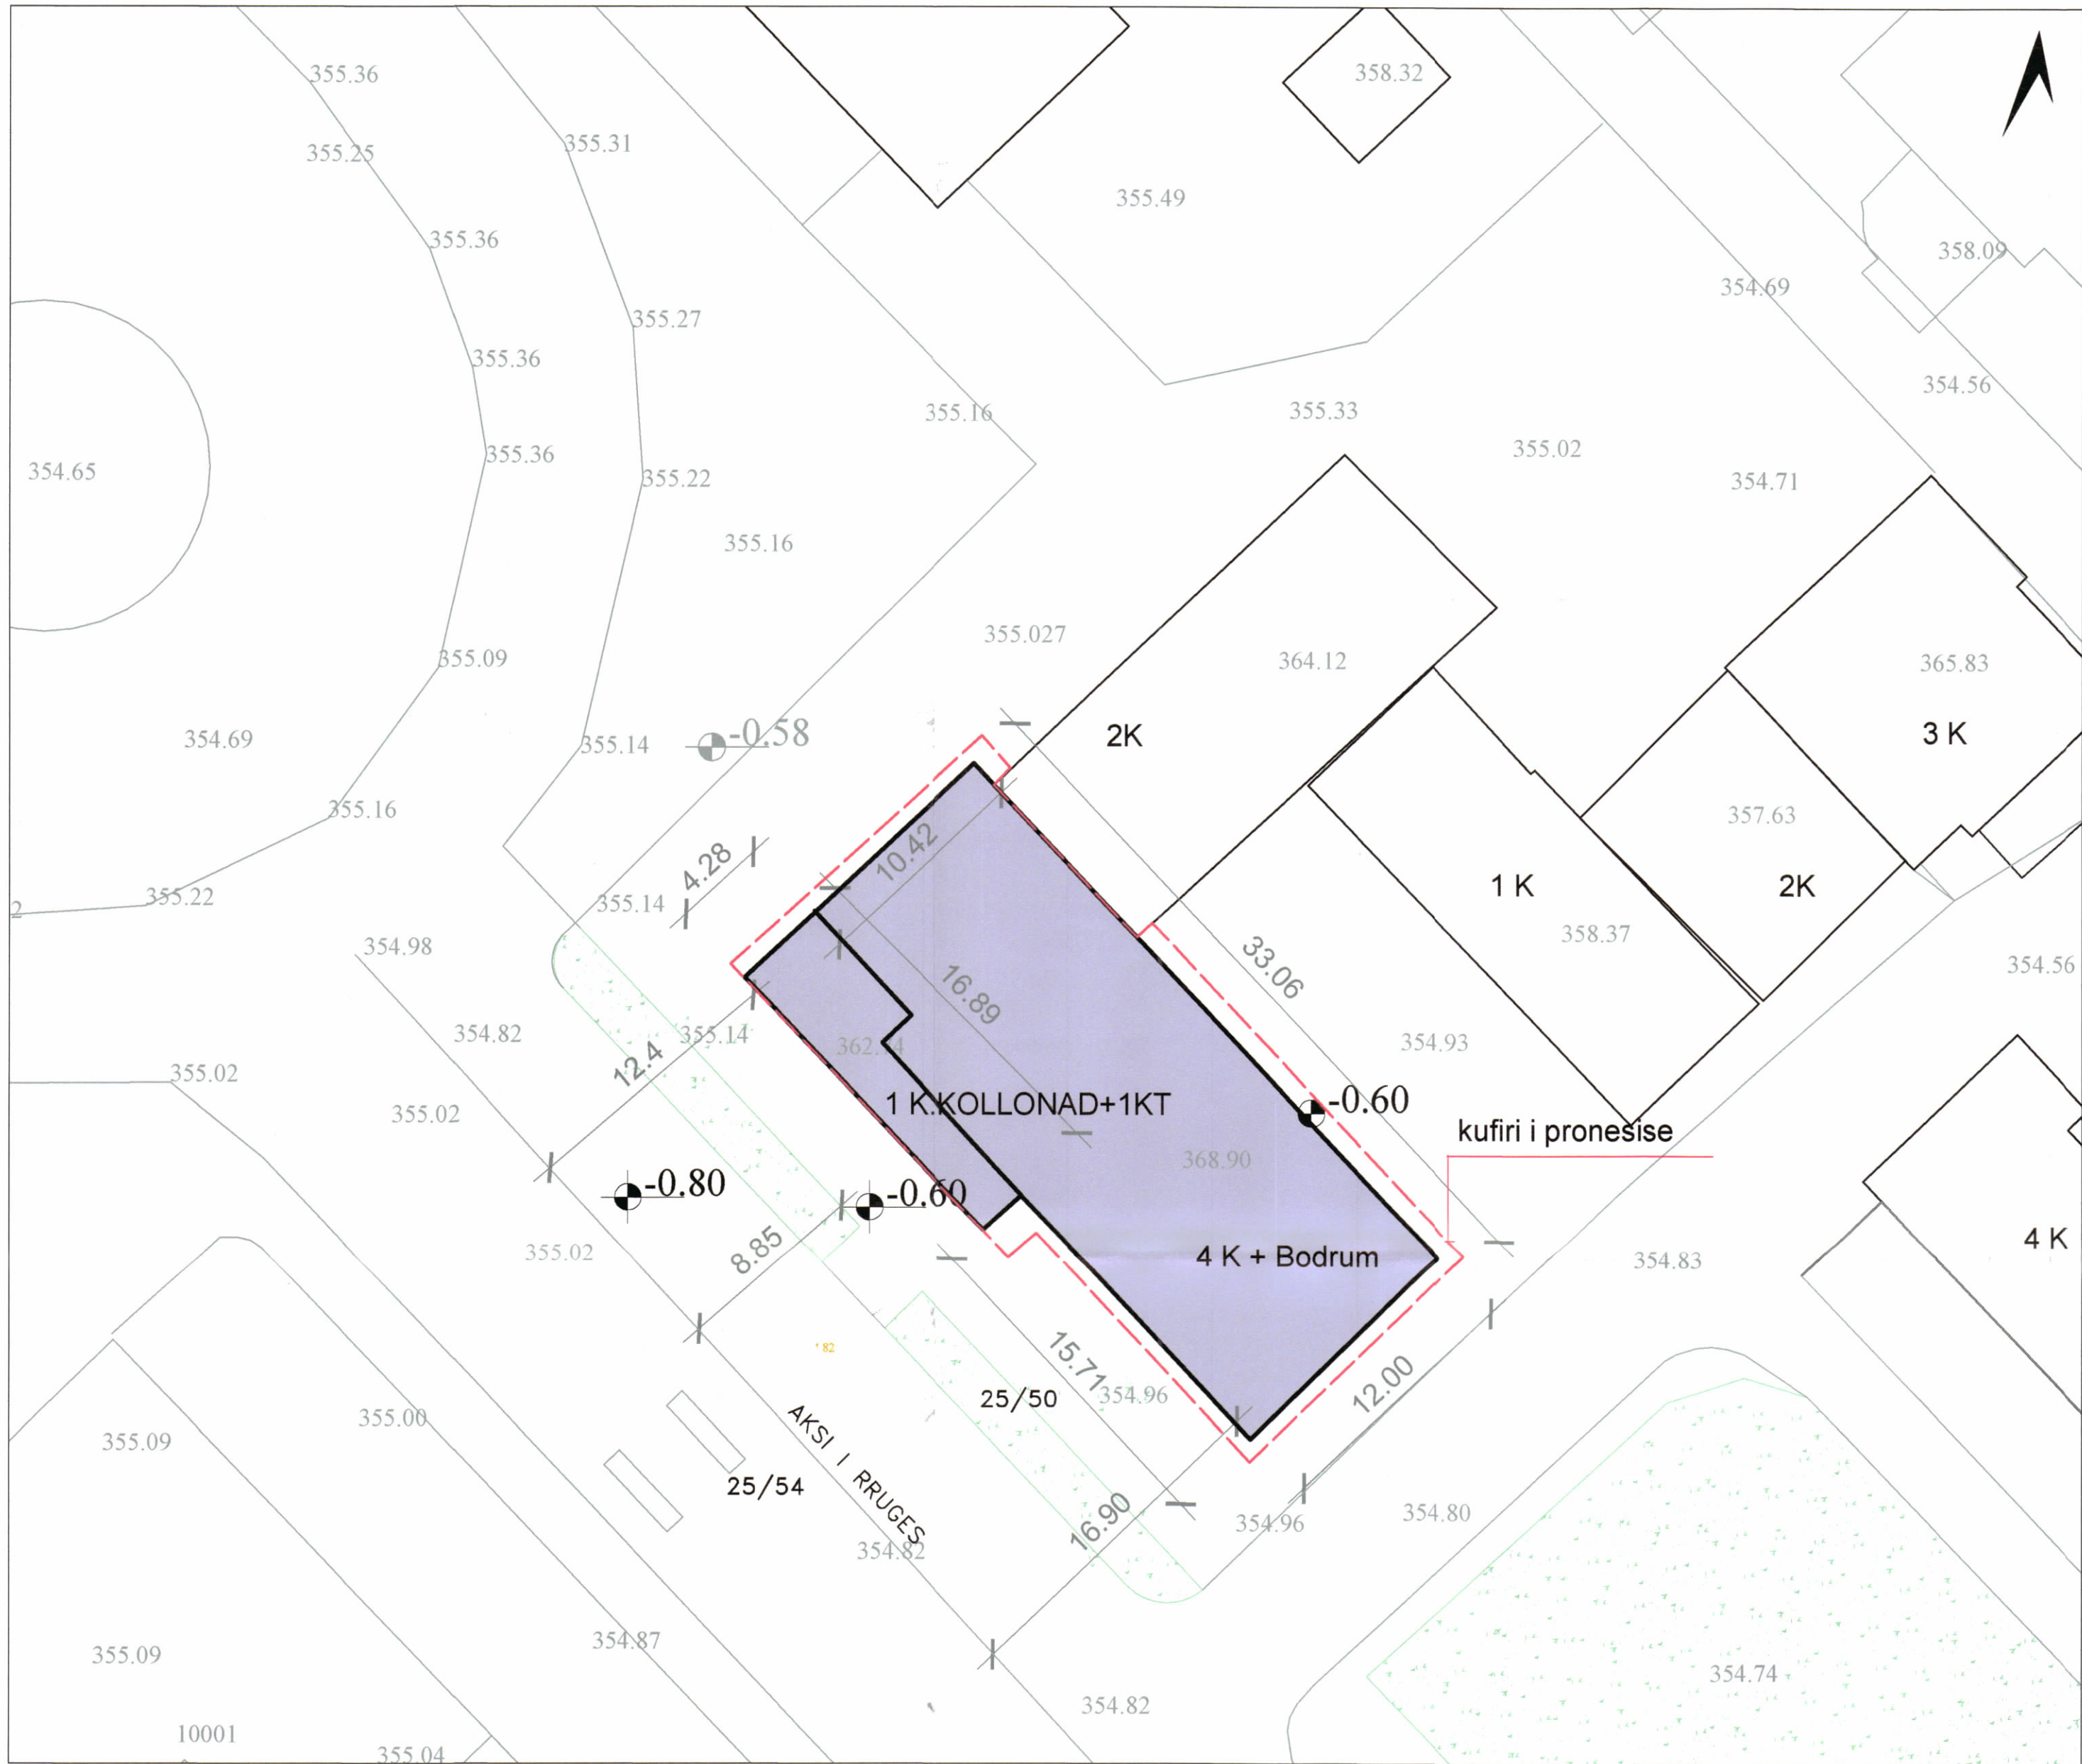

PLANI I VENDOSJES SË STRUKTURËS SHK. 1:250

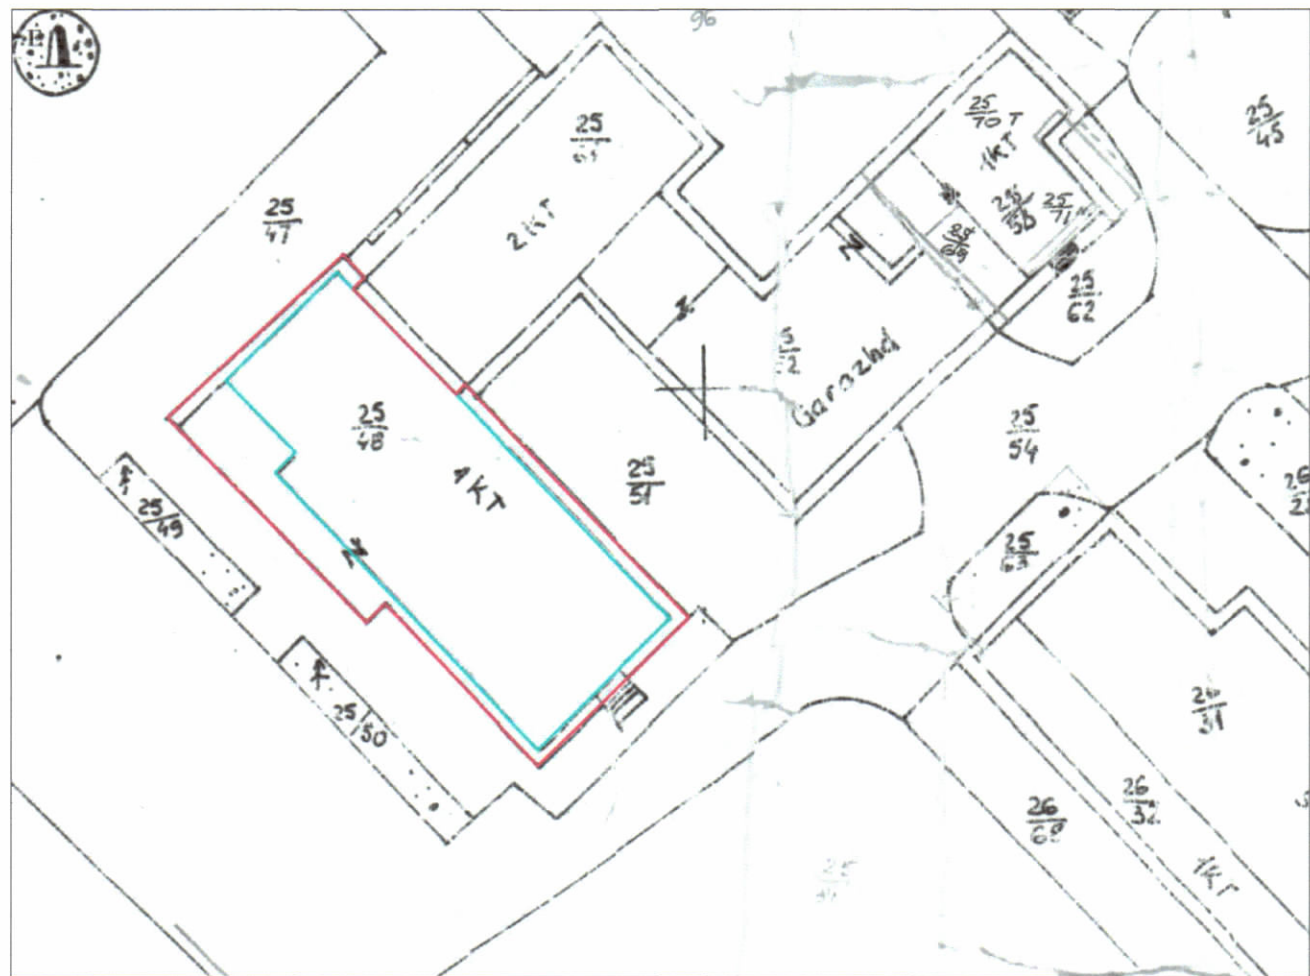

POZICIONI KADASTRAL SHK. 1:1000

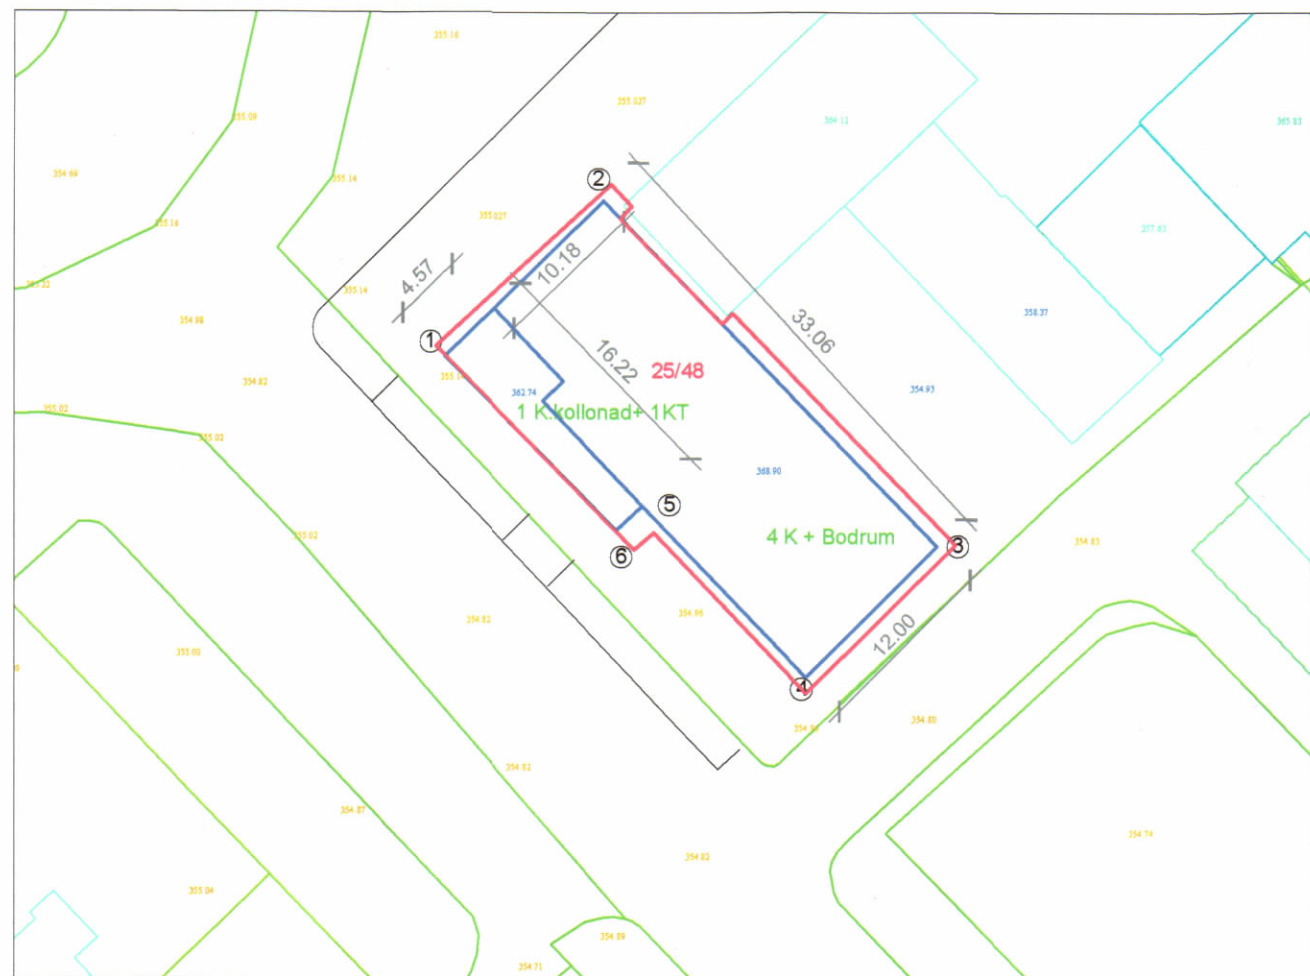

PLAN RILEVIMI SHK. 1:500

PAMJE TREDIMENSIONALE



TREGUESIT E ZHVILLIMIT:

Sipërfaqe e përgjithshme e truallit ne BB: 537 m²
Sipërfaqe e përgjithshme e ndërtimit mbi tokë që rikonstruktohet: 1028.76 m²
Sipërfaqe e përgjithshme e ndërtimit mbi dhe nën tokë që rikonstruktohet: 1104.22 m²
Numri i kateve mbi tokë (Rikonstruktohen dy kate): 4 kat
Numri i kateve nën tokë: 1 (pjesshëm) kat

TREGUES TEKNIK:

Rikonstruksioni zhvillohet në pasuritë e dy kateve të para të godinës, të cilat janë:
Pasuria Nr.25/48, Nr. 25/48+1-N1, Nr.25/48-N2, Nr. 25/48-N5, Nr. 25/48-B, të ndodhura në Z.K. 2315, Kukës.

REPUBLICA E SHQIPËRISË
KËSHILLI KOMBËTAR I TERRITORIT DHE UJIT

MIRATOHET

KRYETARI I K.K.T.U.

Z. EDI RAMA

Z. BESFORT LAMALLARI

Ministër i Drejtësisë

Miratur me Vendim të K.K.T.U. Nr. 01, Datë 11.06.2025

LEJE NDËRTIMI PËR OBJEKTIN: "RIKONSTRUKSION I GODINËS SË GJYKATËS SË SHKALLËS SË PARË E JURIDIKSIONIT TË PERGJITHSHËM KUKËS" ME VENDNDODHJE BASHKIA KUKËS, ME SUBJEKT ZHVILLUES GJYKATA E SHKALLËS SË PARË E JURIDIKSIONIT TË PËRGJITHSHËM KUKËS".

EMËRTIMI I FLETËS:	PLAN-VENDOSJE	
ZHVILLUES:	GJYKATA E SHKALLËS SË PARË E JURIDIKSIONIT TË PËRGJITHSHËM, KUKËS. Suada Kurti	
PROJEKTUES:	"GORA ARCHITECTURE DESIGN" SHPK Luiza Bala Lic. Nr. A 0176/5, date 12/06/2018.	
FAZA E PROJEKTIT:	PROJEKT TEKNIK I ZBATIMIT	
SHKALLA 1: 500	NR. I FLETËS A-01	NR. I KOPJEVE --/07