LEJE ZHVILLIMI PËR OBJEKTIN:"NDËRTIMIN E IMPIANTIT GJENERUES TË ENERGJISË FOTOVOLTAIKE ME KAPACITET TË INSTALUAR 30MW DHE VEPRAVE NDIHMËSE", ME VENDNDODHJE NË DËRMËNAS, BASHKIA FIER, ME ZHVILLUES SHOQËRINË "EZ-5 ENERGY"SH.P.K.

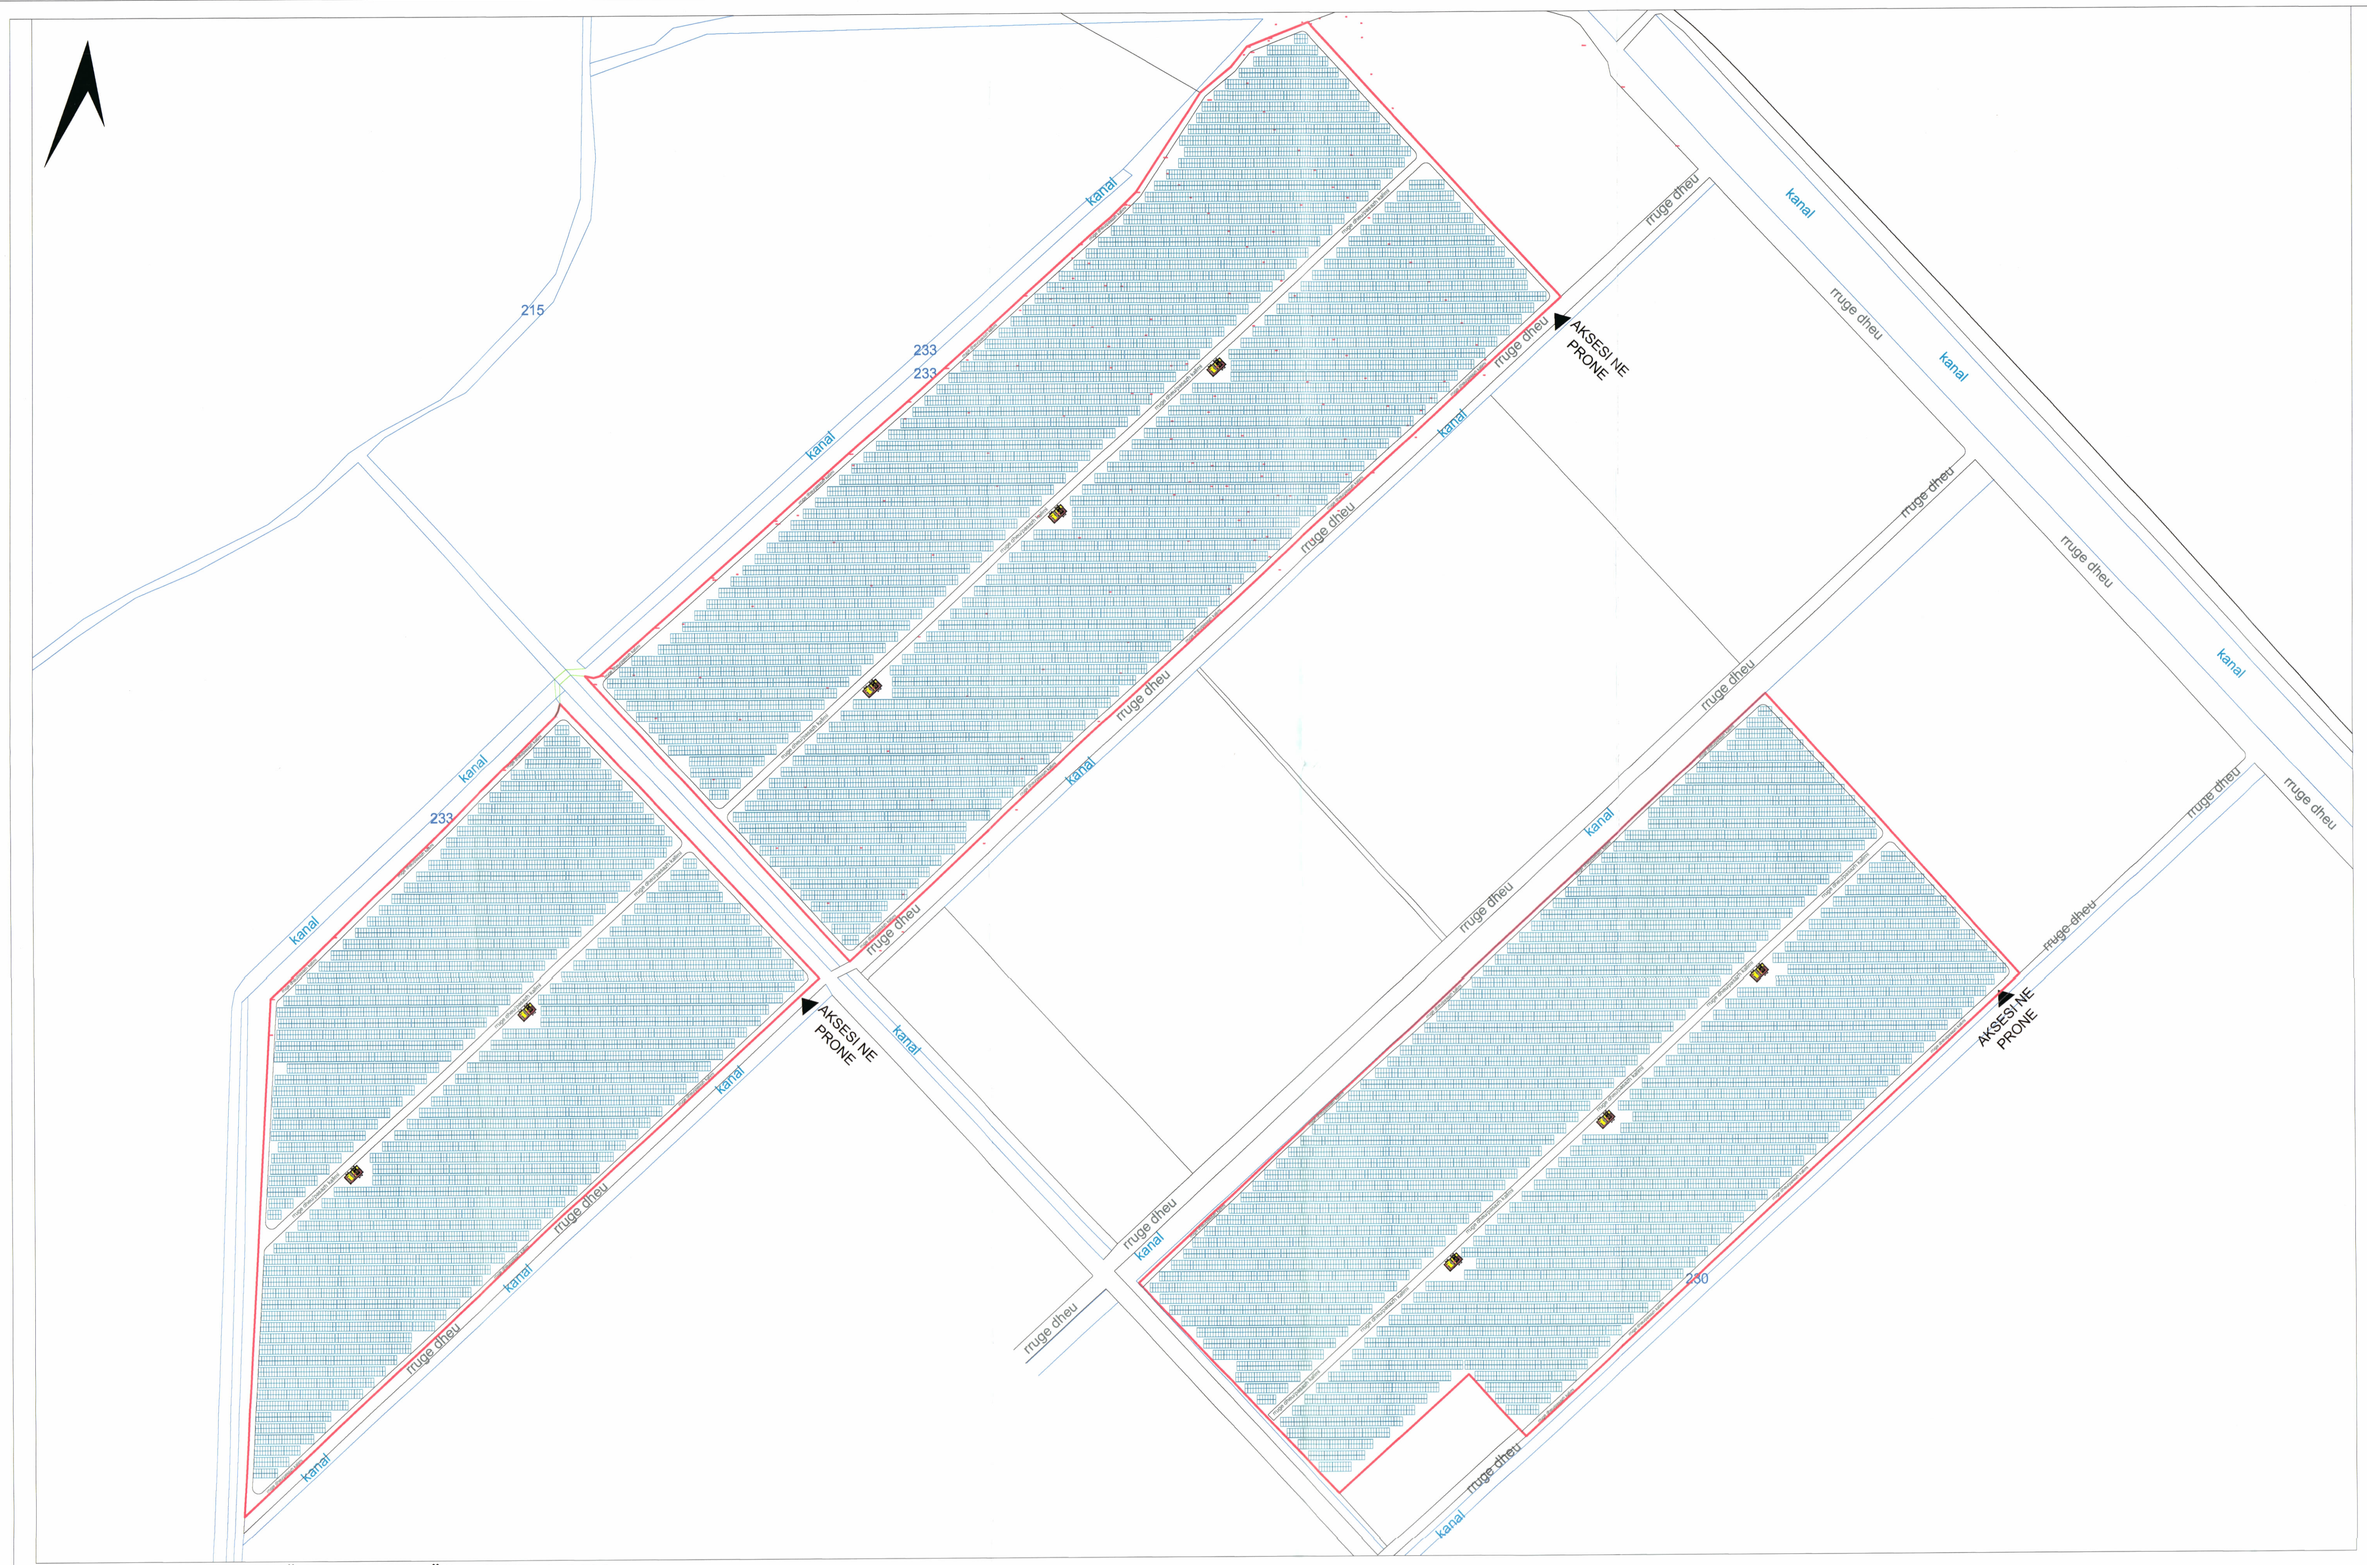

PLANI I VENDOSJES SË STRUKTURËS SHK. 1: 1500

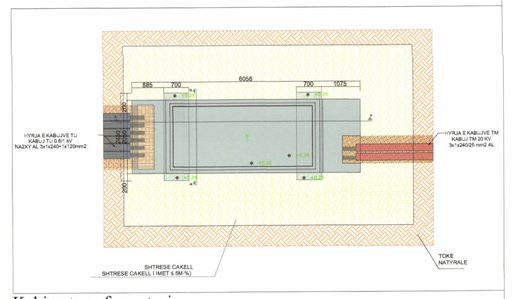

Kabine transformatori

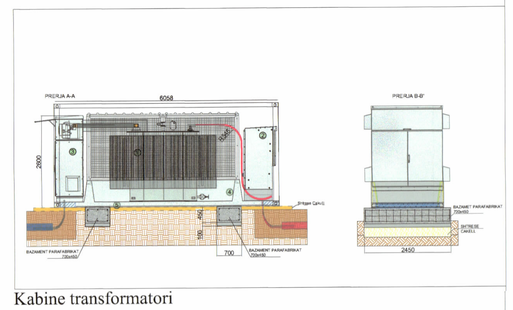

Kabine transformatori

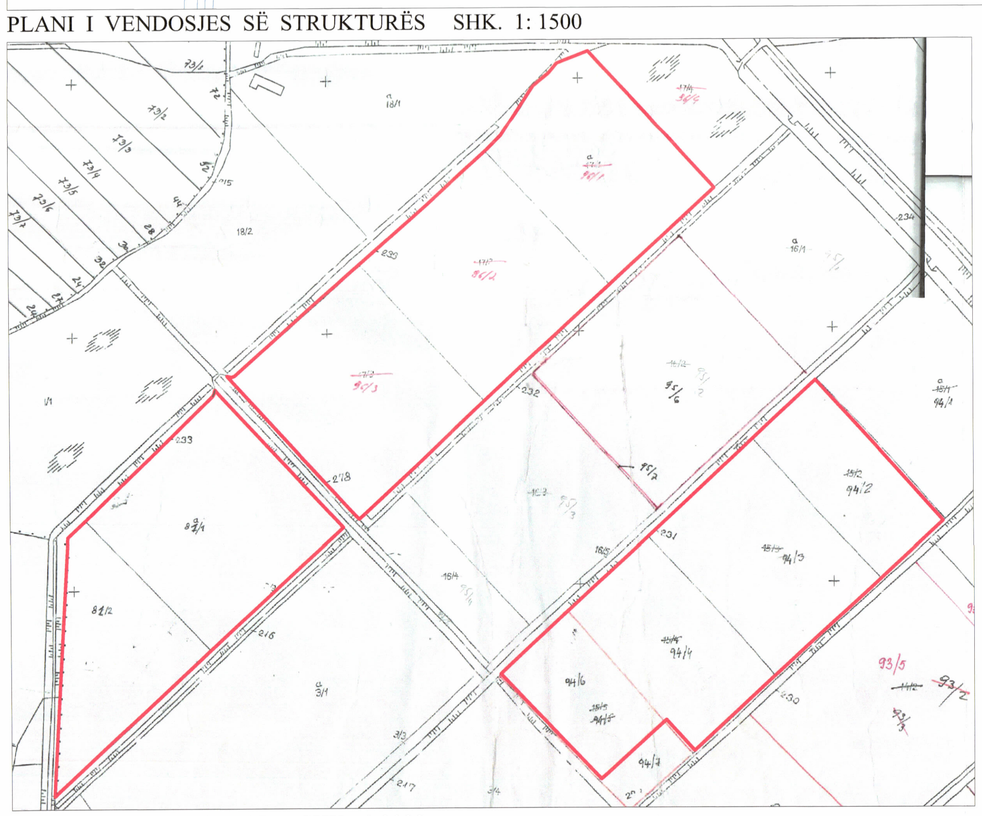

POZICIONI KADASTRAL SHK. 1:3000

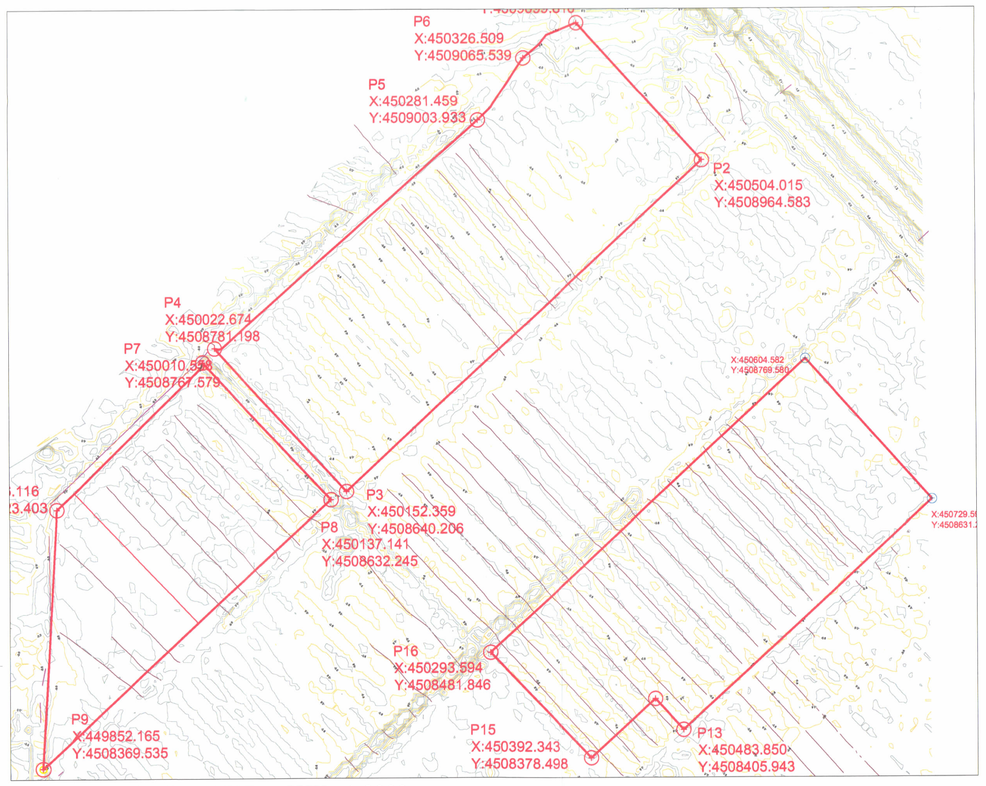

HARTA TOPOGRAFIKE SHK. 1:3000

TREGUESIT TEKNIK TË PARKUT FOTOVOLTAIK:

Sipërfaqe e përgjithshme e truallit:	216,145 m^2
Kapaciteti i Prodhimit (MW):	30 MW
Prodhimi vjetor i energjisë elektrike (MWh):	59,171.63 MWh/vit
Sipërfaqe e truallit e zënë nga panelet fotovoltaike	162,985 m^2
Lartësia e paneleve fotovoltaike nga toka :	2.5m

TREGUESIT E PRONAVE TË PARKUT FOTOVOLTAIK :

Nr. pasurie : 81/1 , 81/2 ,94/2 , 94/3 ,94/4 , 94/6 , 96/1 , 96/2 , 96/3
Zona Kadastrale 3038

LEGJENDË:

- KUFI PRONE
- RRUGE NATYRALE
- RRUGE DHEU
- KANAL

REPUBLIKA E SHQIPËRISË
KËSHILLI KOMBËTAR I TERRITORIT DHE UJIT

MIRATOHET
KRYETARI I K.K.T.U

Z. EDI RAMA

Znj. Belinda Balluku

Ministër i Infrastrukturës dhe Energjisë

Miratuar me Vendim të K.K.T.U Nr.51, Datë 28/05/2025

LEJE ZHVILLIMI PËR OBJEKTIN:"NDËRTIMIN E IMPIANTIT GJENERUES TË ENERGJISË FOTOVOLTAIKE ME KAPACITET TË INSTALUAR 30MW DHE VEPRAVE NDIHMËSE", ME VENDNDODHJE NË DËRMËNAS, BASHKIA FIER, ME ZHVILLUES SHOQËRINË "EZ-5 ENERGY"SH.P.K.		
EMËRTIMI I FLETËS:	Plani i vendosjes së strukturës	
PROJEKTUES:	"VEGA ENERGY" SHPK, Nr. Lic. N.7210/2 Ark. Mishel Zoto NUIS: M22920006L Nr. Lic. A.2444	
ZHVILLUES:	"EZ-5 ENERGY" SH.P.K	
FAZA E PROJEKTIT:	PROJEKT IDE	
SHKALLA 1: 1500 , 1:3000	NR. I FLETES A-01	NR. I KOPJEVE 04/06