




LEJE ZHVILLIMI PËR OBJEKTIN: "BUDI BUILDING", GODINË MULTIFUNKSIONALE 1 - 9 KAT MBI TOKE DHE 3 KAT NENTOKË, NË RRUGËN PJETER BUDI, BASHKIA TIRANË, ME SUBJEKT ZHVILLUES "CONARCH"SH.P.K

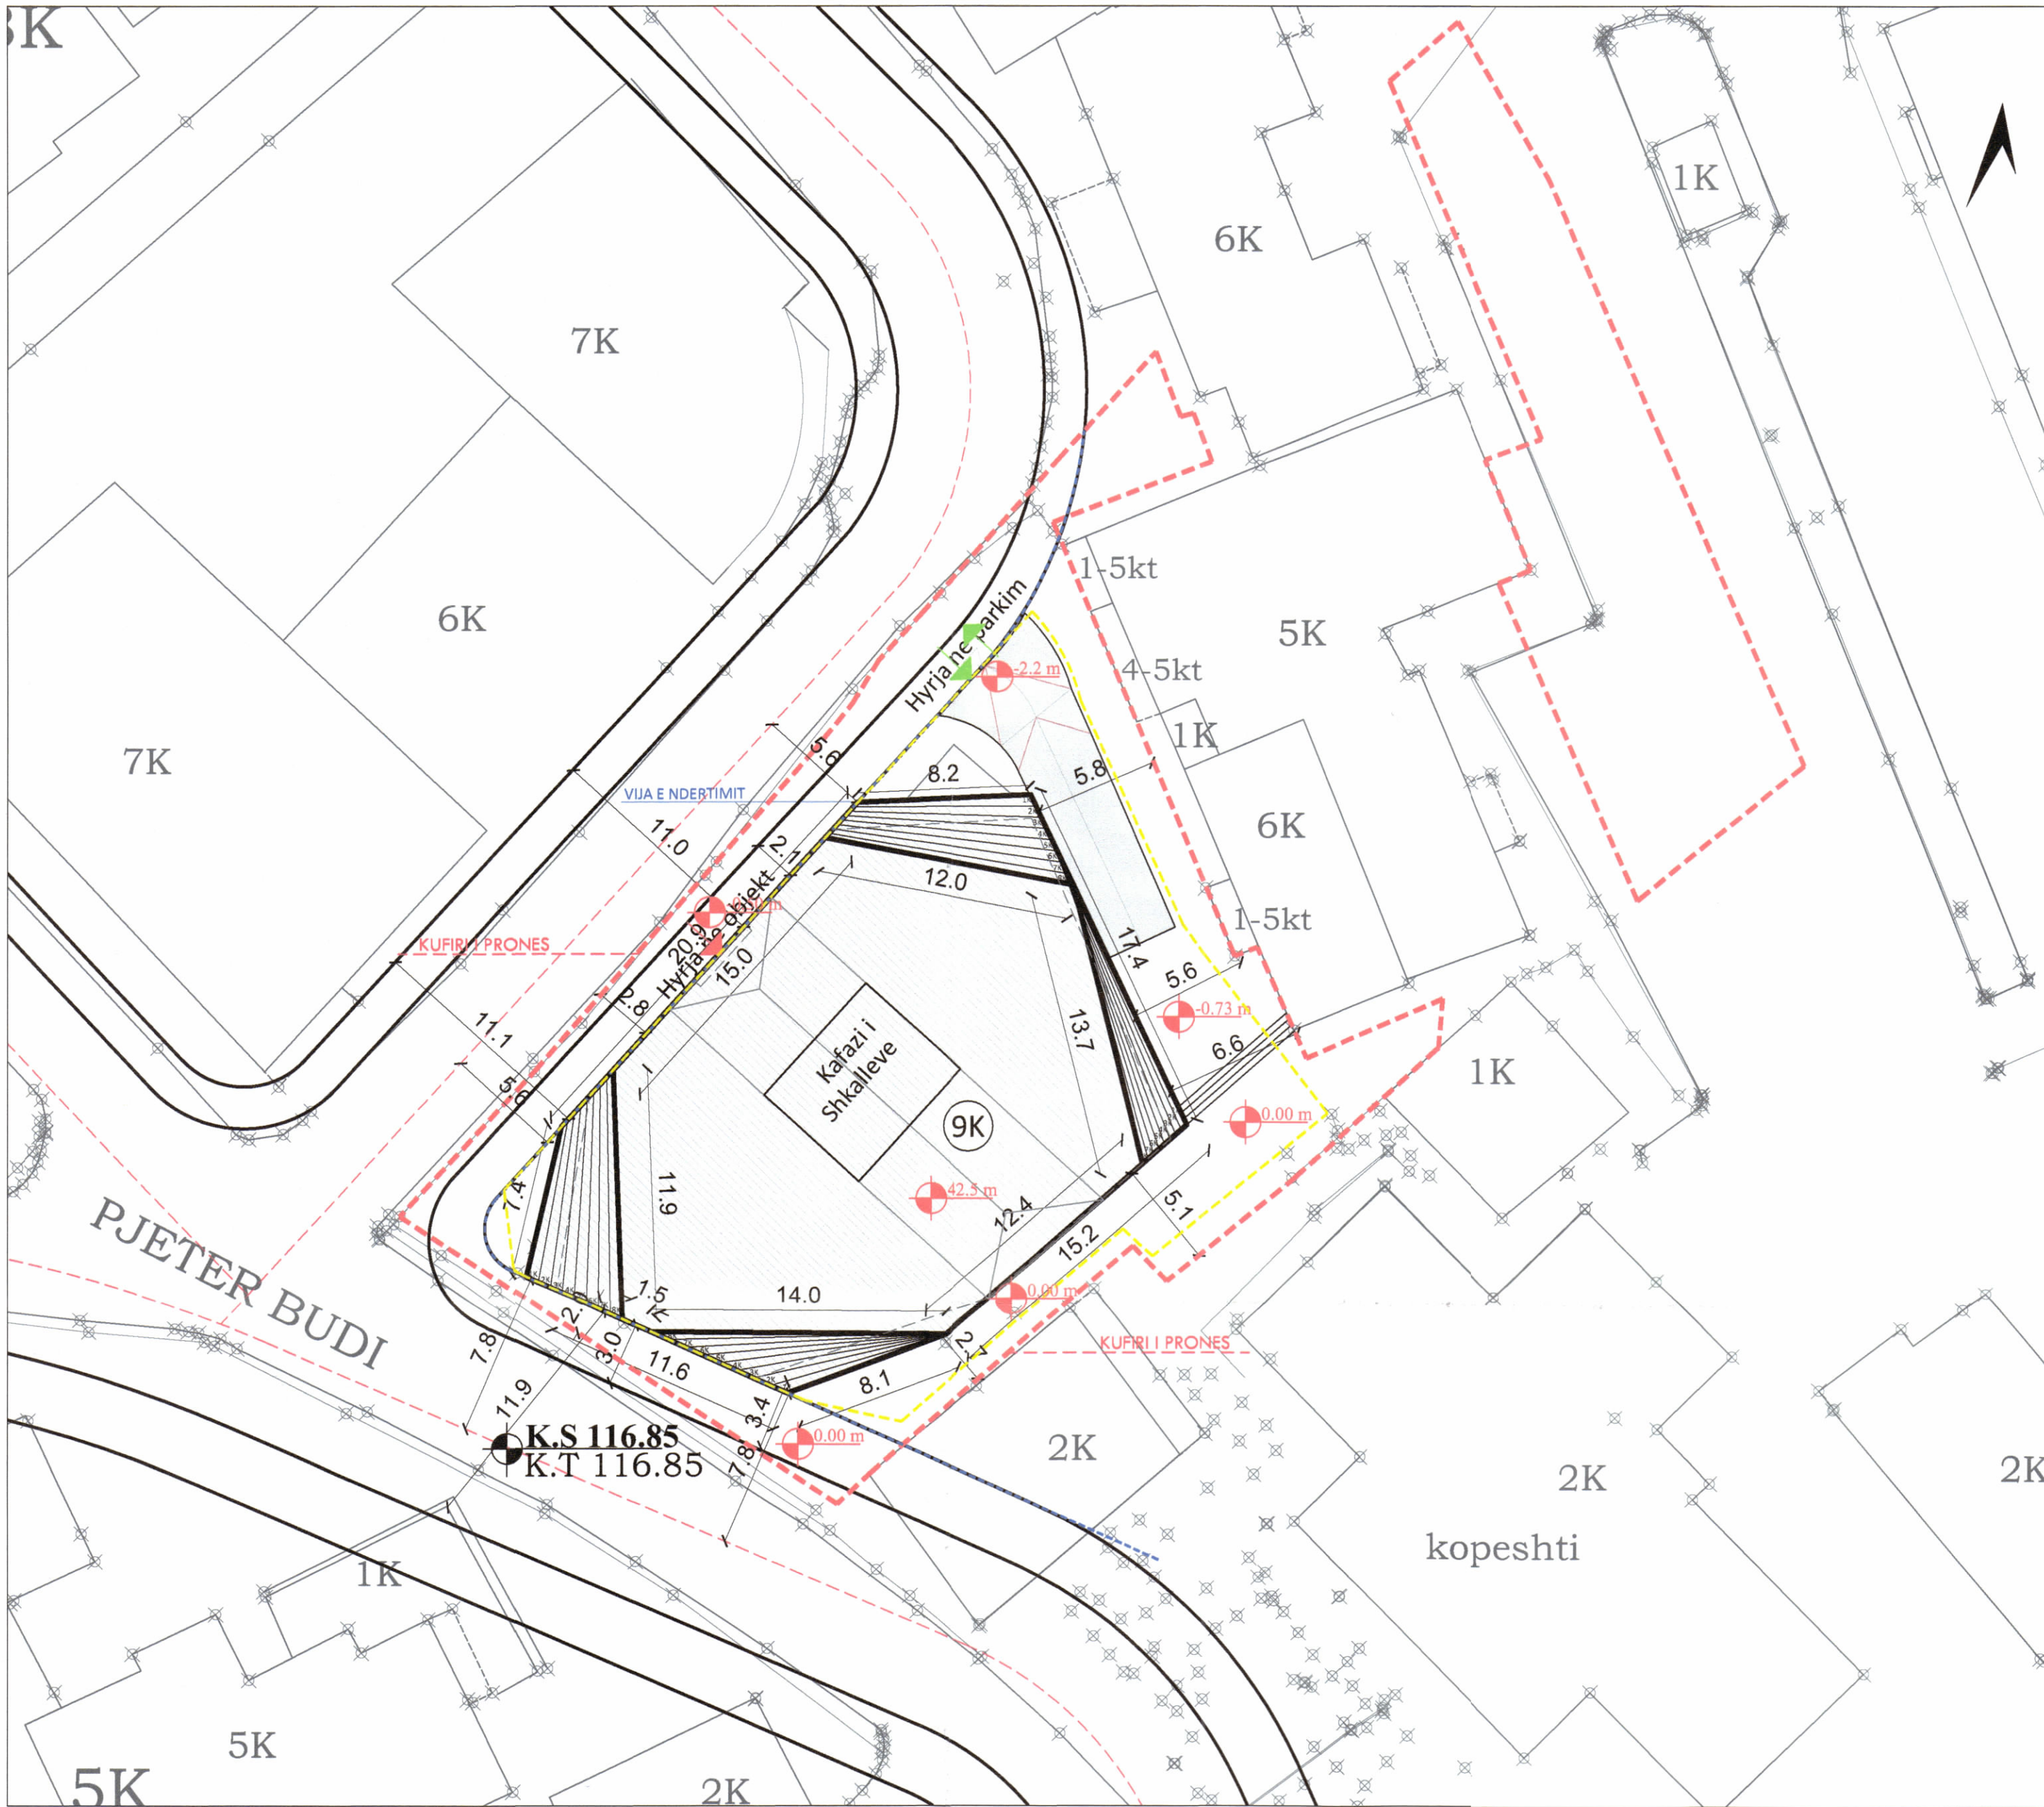

PLANI I VENDOSJES SË STRUKTURËS SHK. 1:250

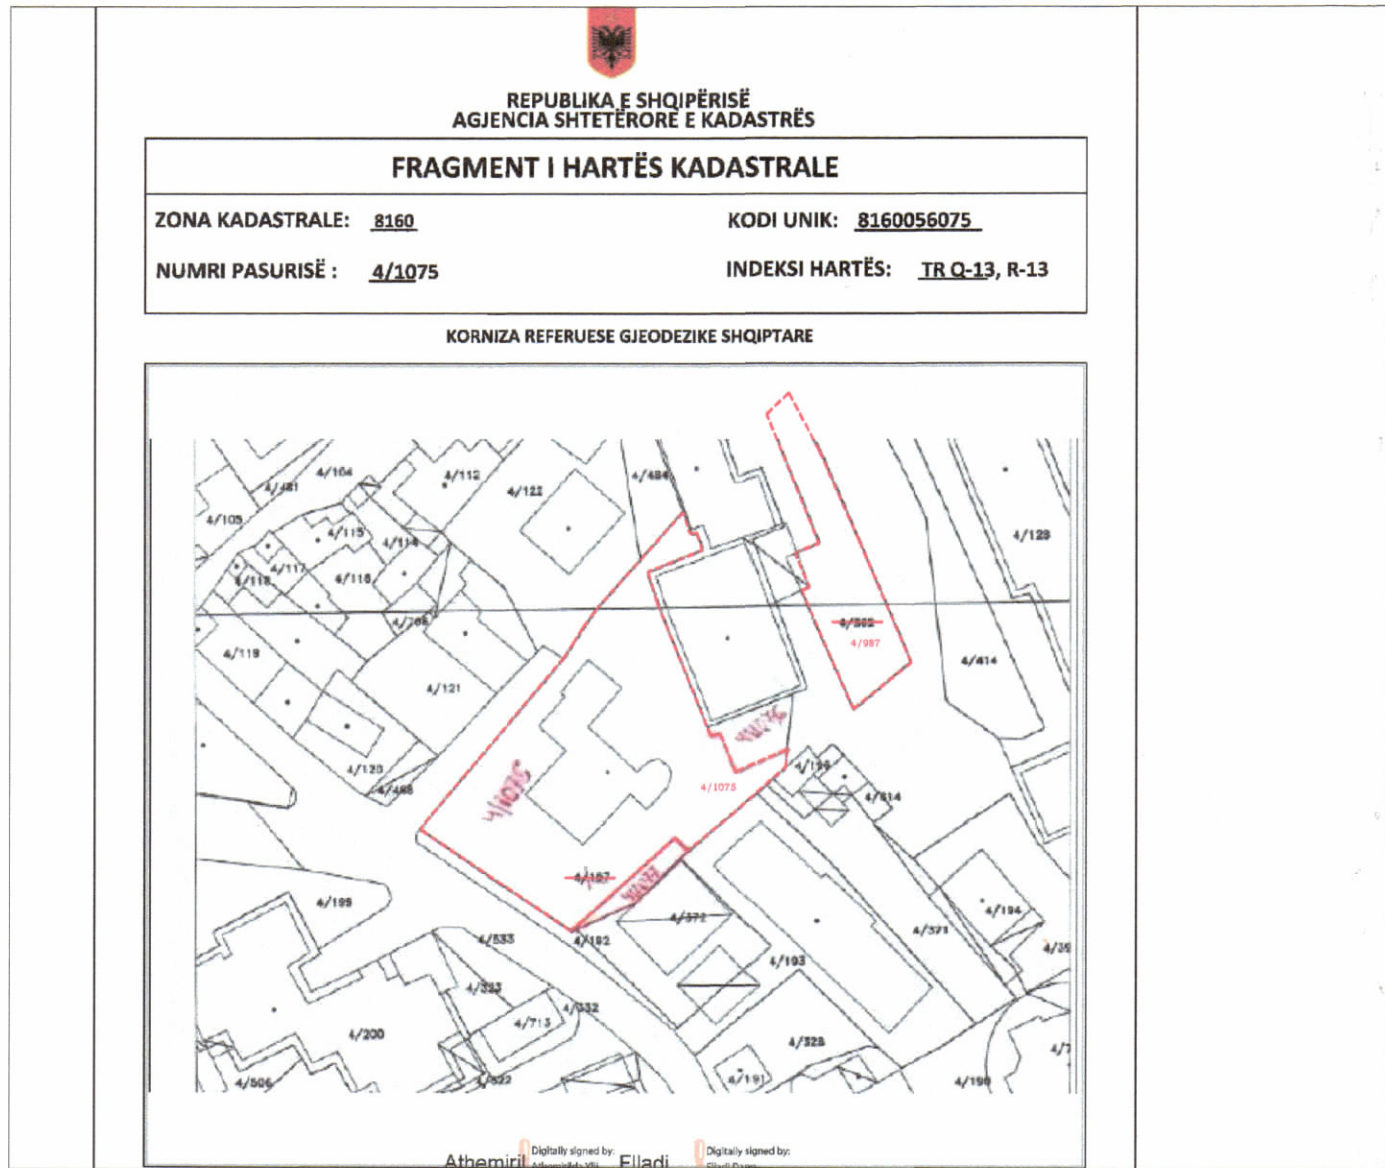

POZICIONI KADASTRAL SHK. 1:1000

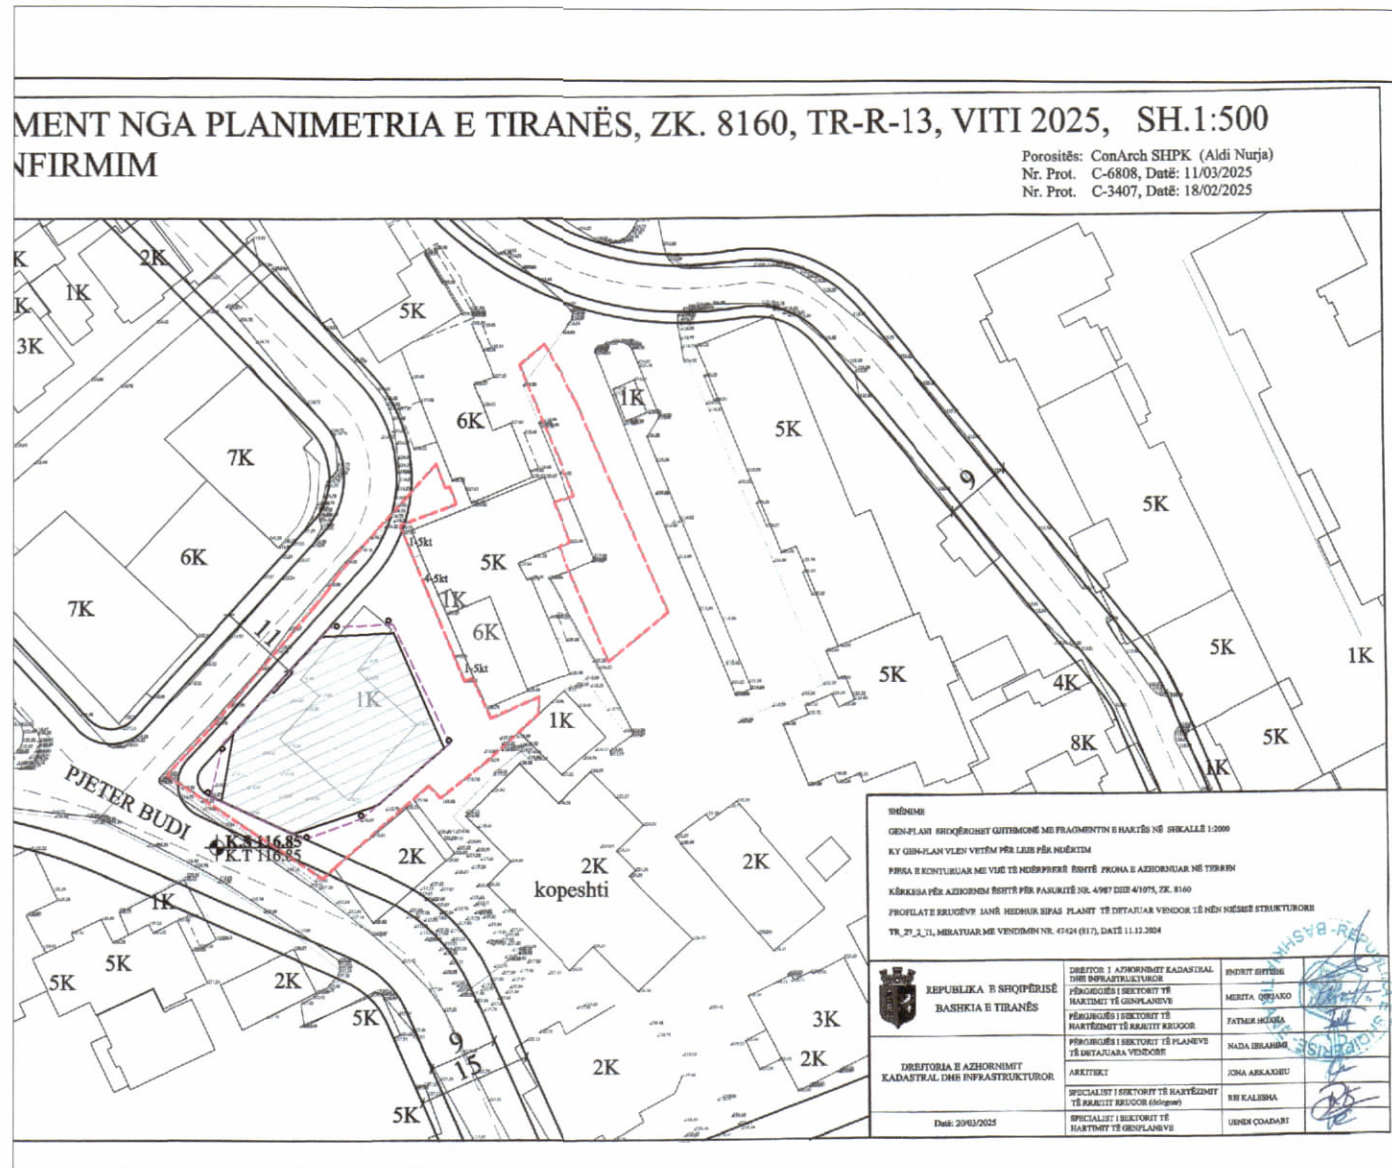

HARTA TOPOGRAFIKE SHK. 1:1000

PAMJE TREDIMENSIONALE



REPUBLIKA E SHQIPËRISË
KËSHILLI KOMBËTAR I TERRITORIT

MIRATOHET

KRYETARI I K.K.T



Z. EDI RAMA

Znj. BELINDA BALLUKU
Ministër i Infrastrukturës dhe Energjisë.



Miratuar me Vendim të KKT Nr 13 , Datë 08/11/2024

LEJE ZHVILLIMI PËR OBJEKTIN: "BUDI BUILDING", GODINË MULTIFUNKSIONALE 1-9 KAT MBI TOKE DHE 3 KAT NENTOKË, NË RRUGËN PJETER BUDI, BASHKIA TIRANË, ME SUBJEKT ZHVILLUES "CONARCH"SH.P. K

EMËRTIMI I FLETËS:	Plani i vendosjes së strukturës	
PROJEKTUES:	51N4E bvba iRI shpk	
ZHVILLUESI:	"CONARCH"SH.P.K	
FAZA E PROJEKTIT:	Leje Zhvillimi	
SHKALLA 1: 250, 1:1000	NR. I FLETES A-01	NR. I KOPEJEVE 02/06