



REPUBLIKA E SHQIPËRISË
KËSHILLI KOMBËTAR I TERRITORIT

MIRATOHET

KRYETARI H.K.T

Z. EDI RAMA



Znj. Beinda Balluku
Ministër i Infrastrukturës dhe Energjisë




Miratuar me Vendim të KKT Nr. 41 Date: 29/05/2024

LEJE ZHVILLIMI PËR OBJEKTIN:

“NËDËRTIMI I PARKUT FOTOVOLTAIK “GJORICA SOLAR PARK”, ME KAPACITET TË INSTALUAR 40 MW DHE VEPRAVE NDIHMËSE, ME VËNDNDODHJE NË GJORICË, BASHKIA BULOQIZ, ME SUBJEKT ZHVILLUES SHOOËRINË “INFOTELCOM ALBSOLAR 4 SH.P.K.””

EMËRTIMI I FLETËS	PLANVENDOSJE PËR OBJEKTIN: PARKU FOTOVOLTAIK GJORICA SOLAR PARK 40 MW		
PROJEKTUES	INFOTELCOM SHPK, LLC, N. 70872		
ZHVILLUES	INFOTELCOM - ALB SOLAR 4		
FAZA PROJEKTT	PROJEKT TEKNIK		
SHKALLA	NR. FLETËS	NR. I KOPJEVE	
1:2500	A-01	01/06 - 06/06	

NENSTACIONI ELEKTRIK 110/35 KV

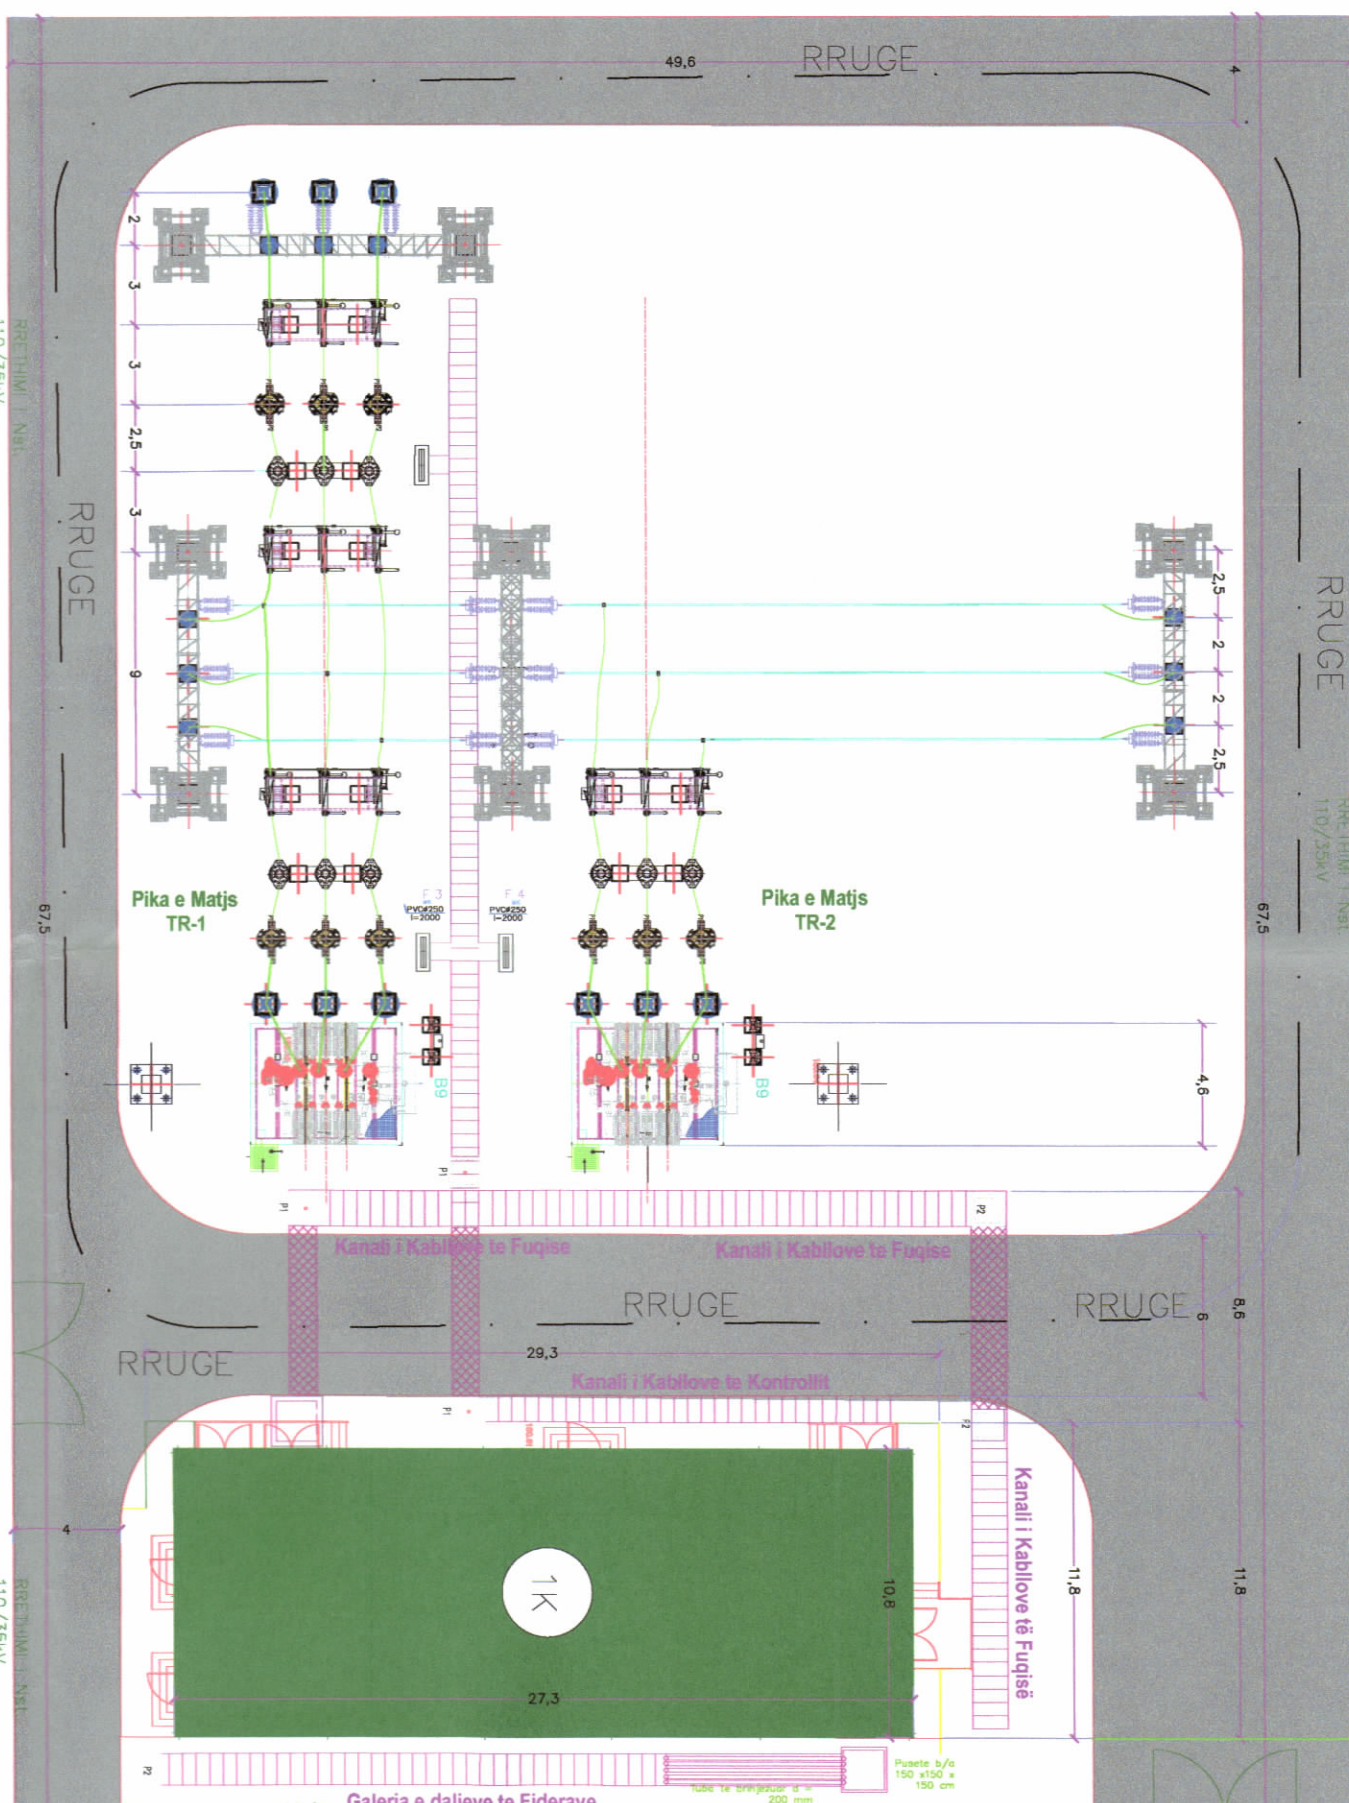


SHENIME TEKNIKE:

- Sistemi i koordinatit: KRGSJH 2010.
- Koordinatat dhe përmasat janë në m.


Legjenda:

- KUFIRI I PRONES SOLAR PARK GJORICA
- RRUGE AKSES/IEKZISTUESE
- LUMI DRINI I ZI
- KANALE KULLIMI KRYESORE
- ARGJANATURA
- IZOPIK KRYESORE
- Panellë PV
- STACIONI TRANSFORMIMI
- INVERTER STRING
- KABINE ELEKTRIKE
- SHITVILE ELEKTRIKE 110 KV
- KUOTJA E TOKESIEKZISTUESE
- KUOTJA E SISTEMIMIT
- KORDINATAT E PRONES

PLANI I VENDOSJES SË OBJEKTIT SHK. 1: 2500

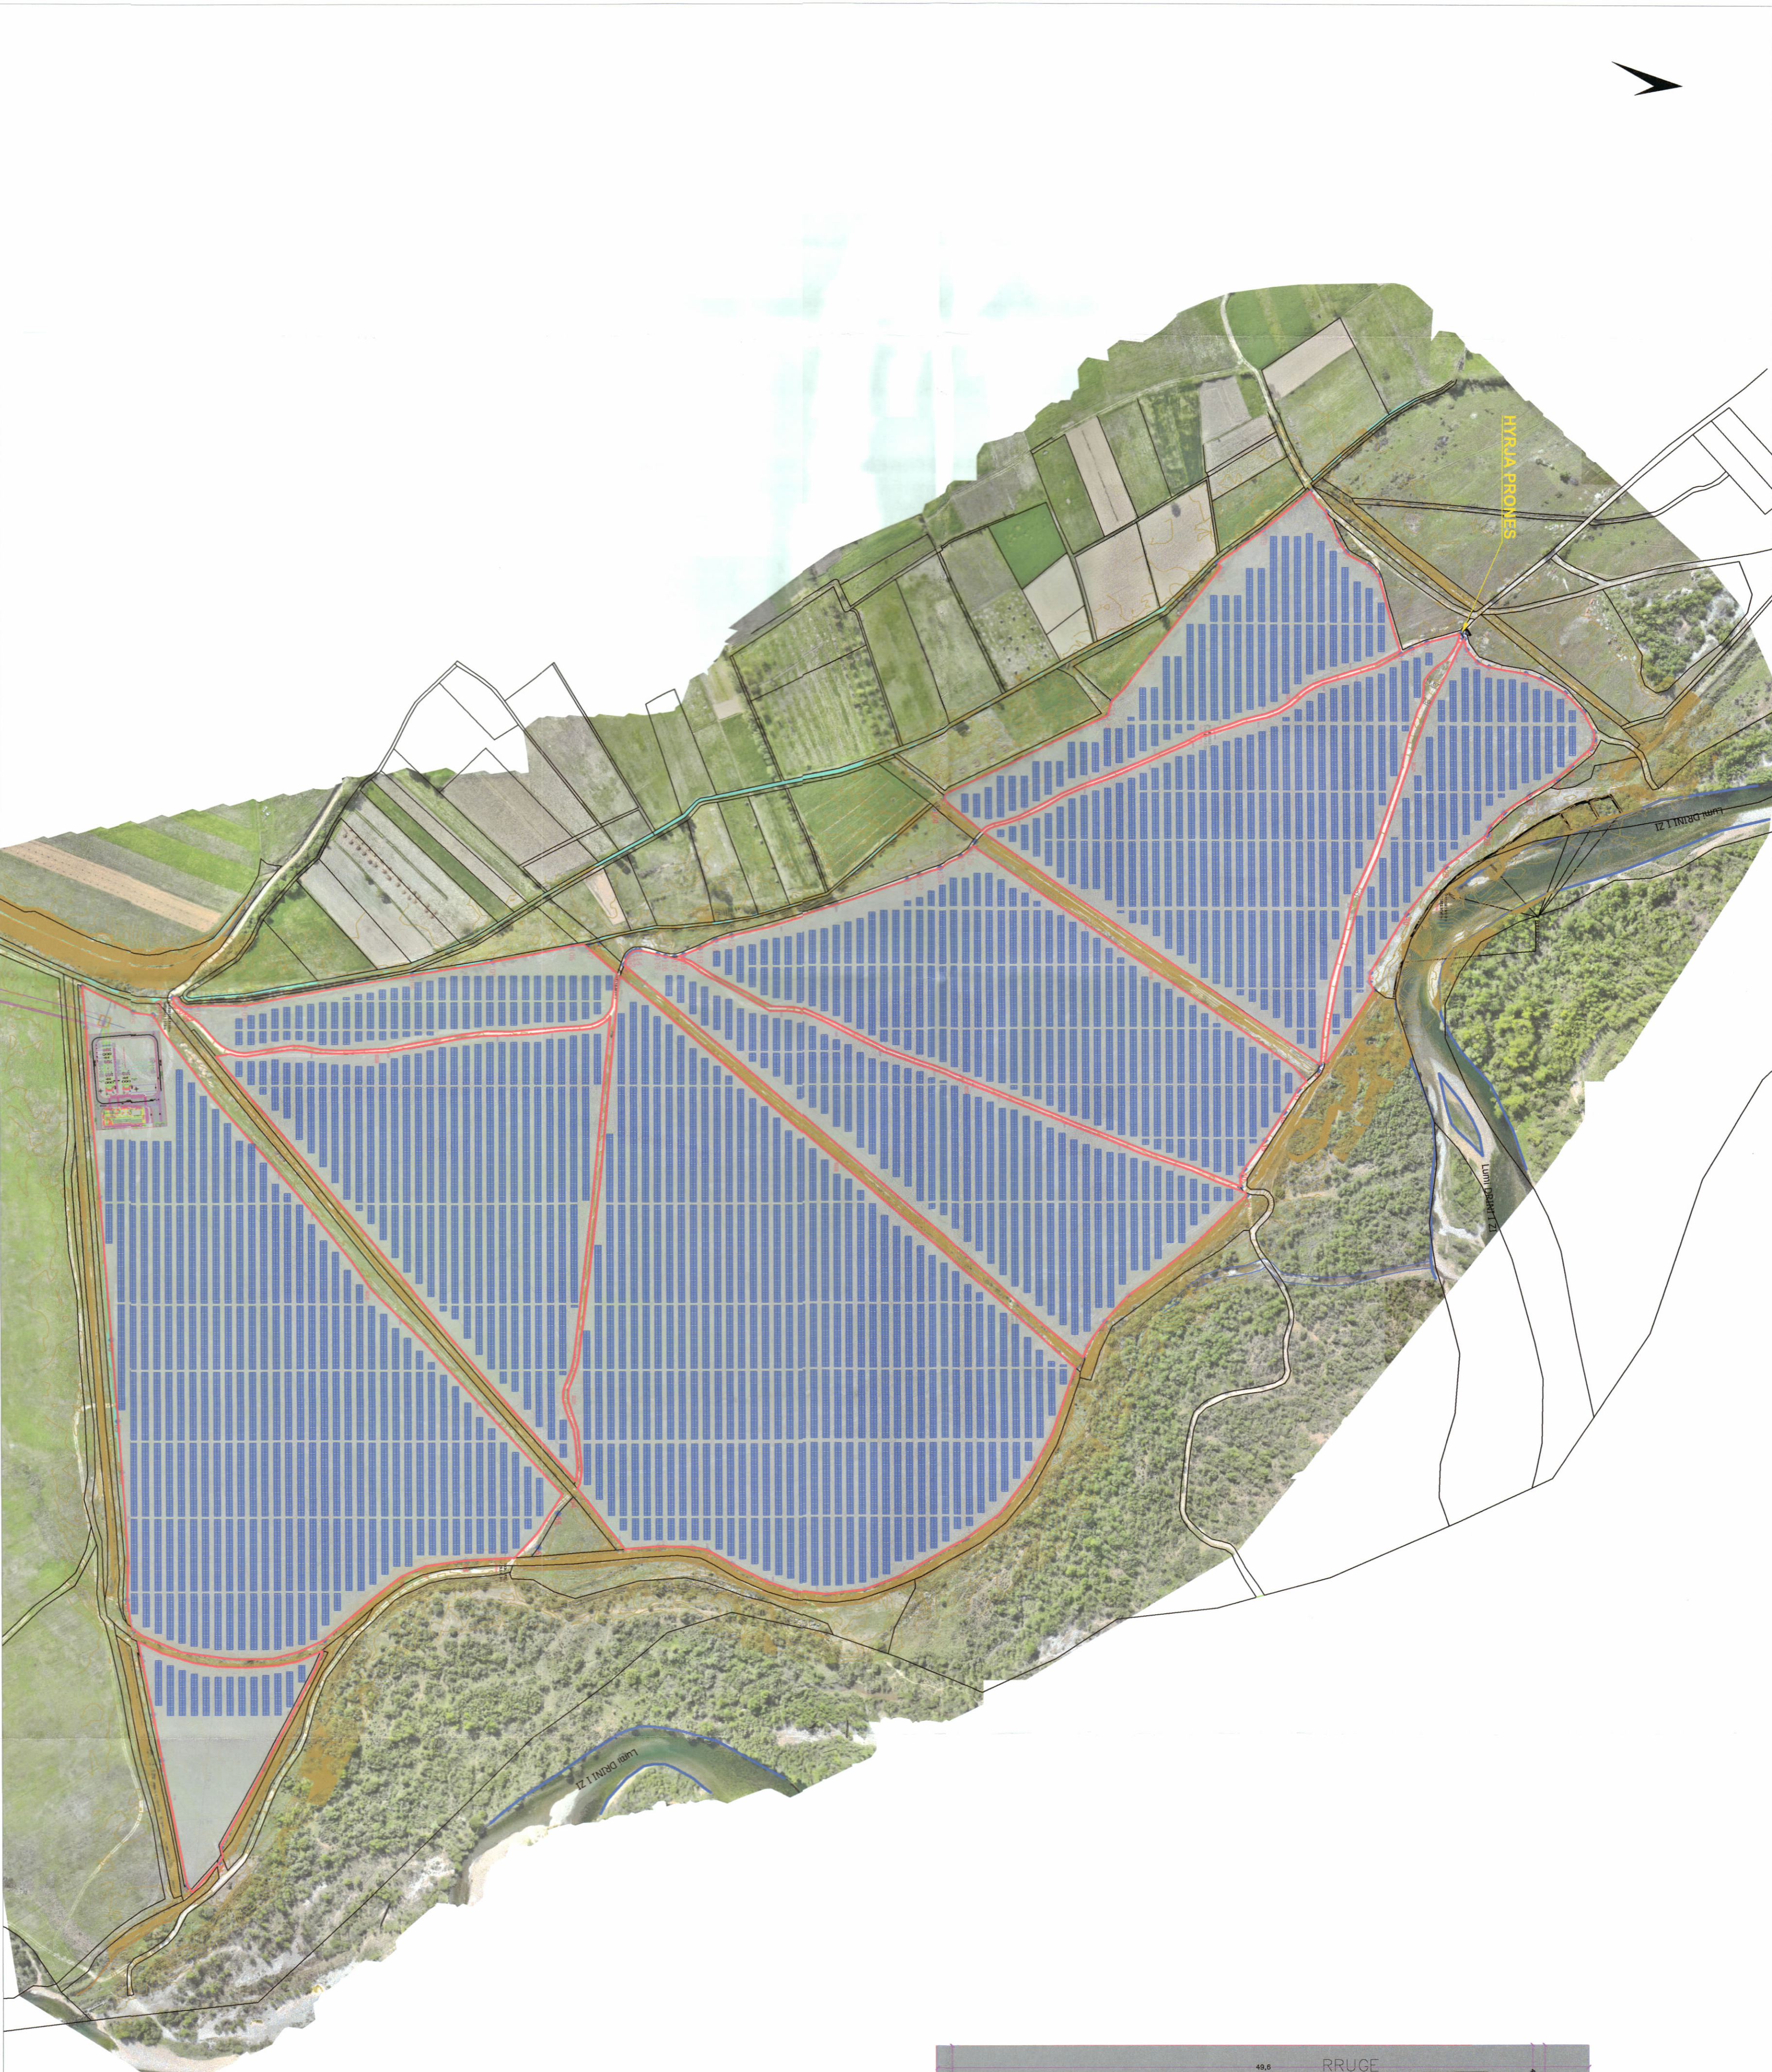

POZICIONI KADASTRAL SHK. 1: 5000

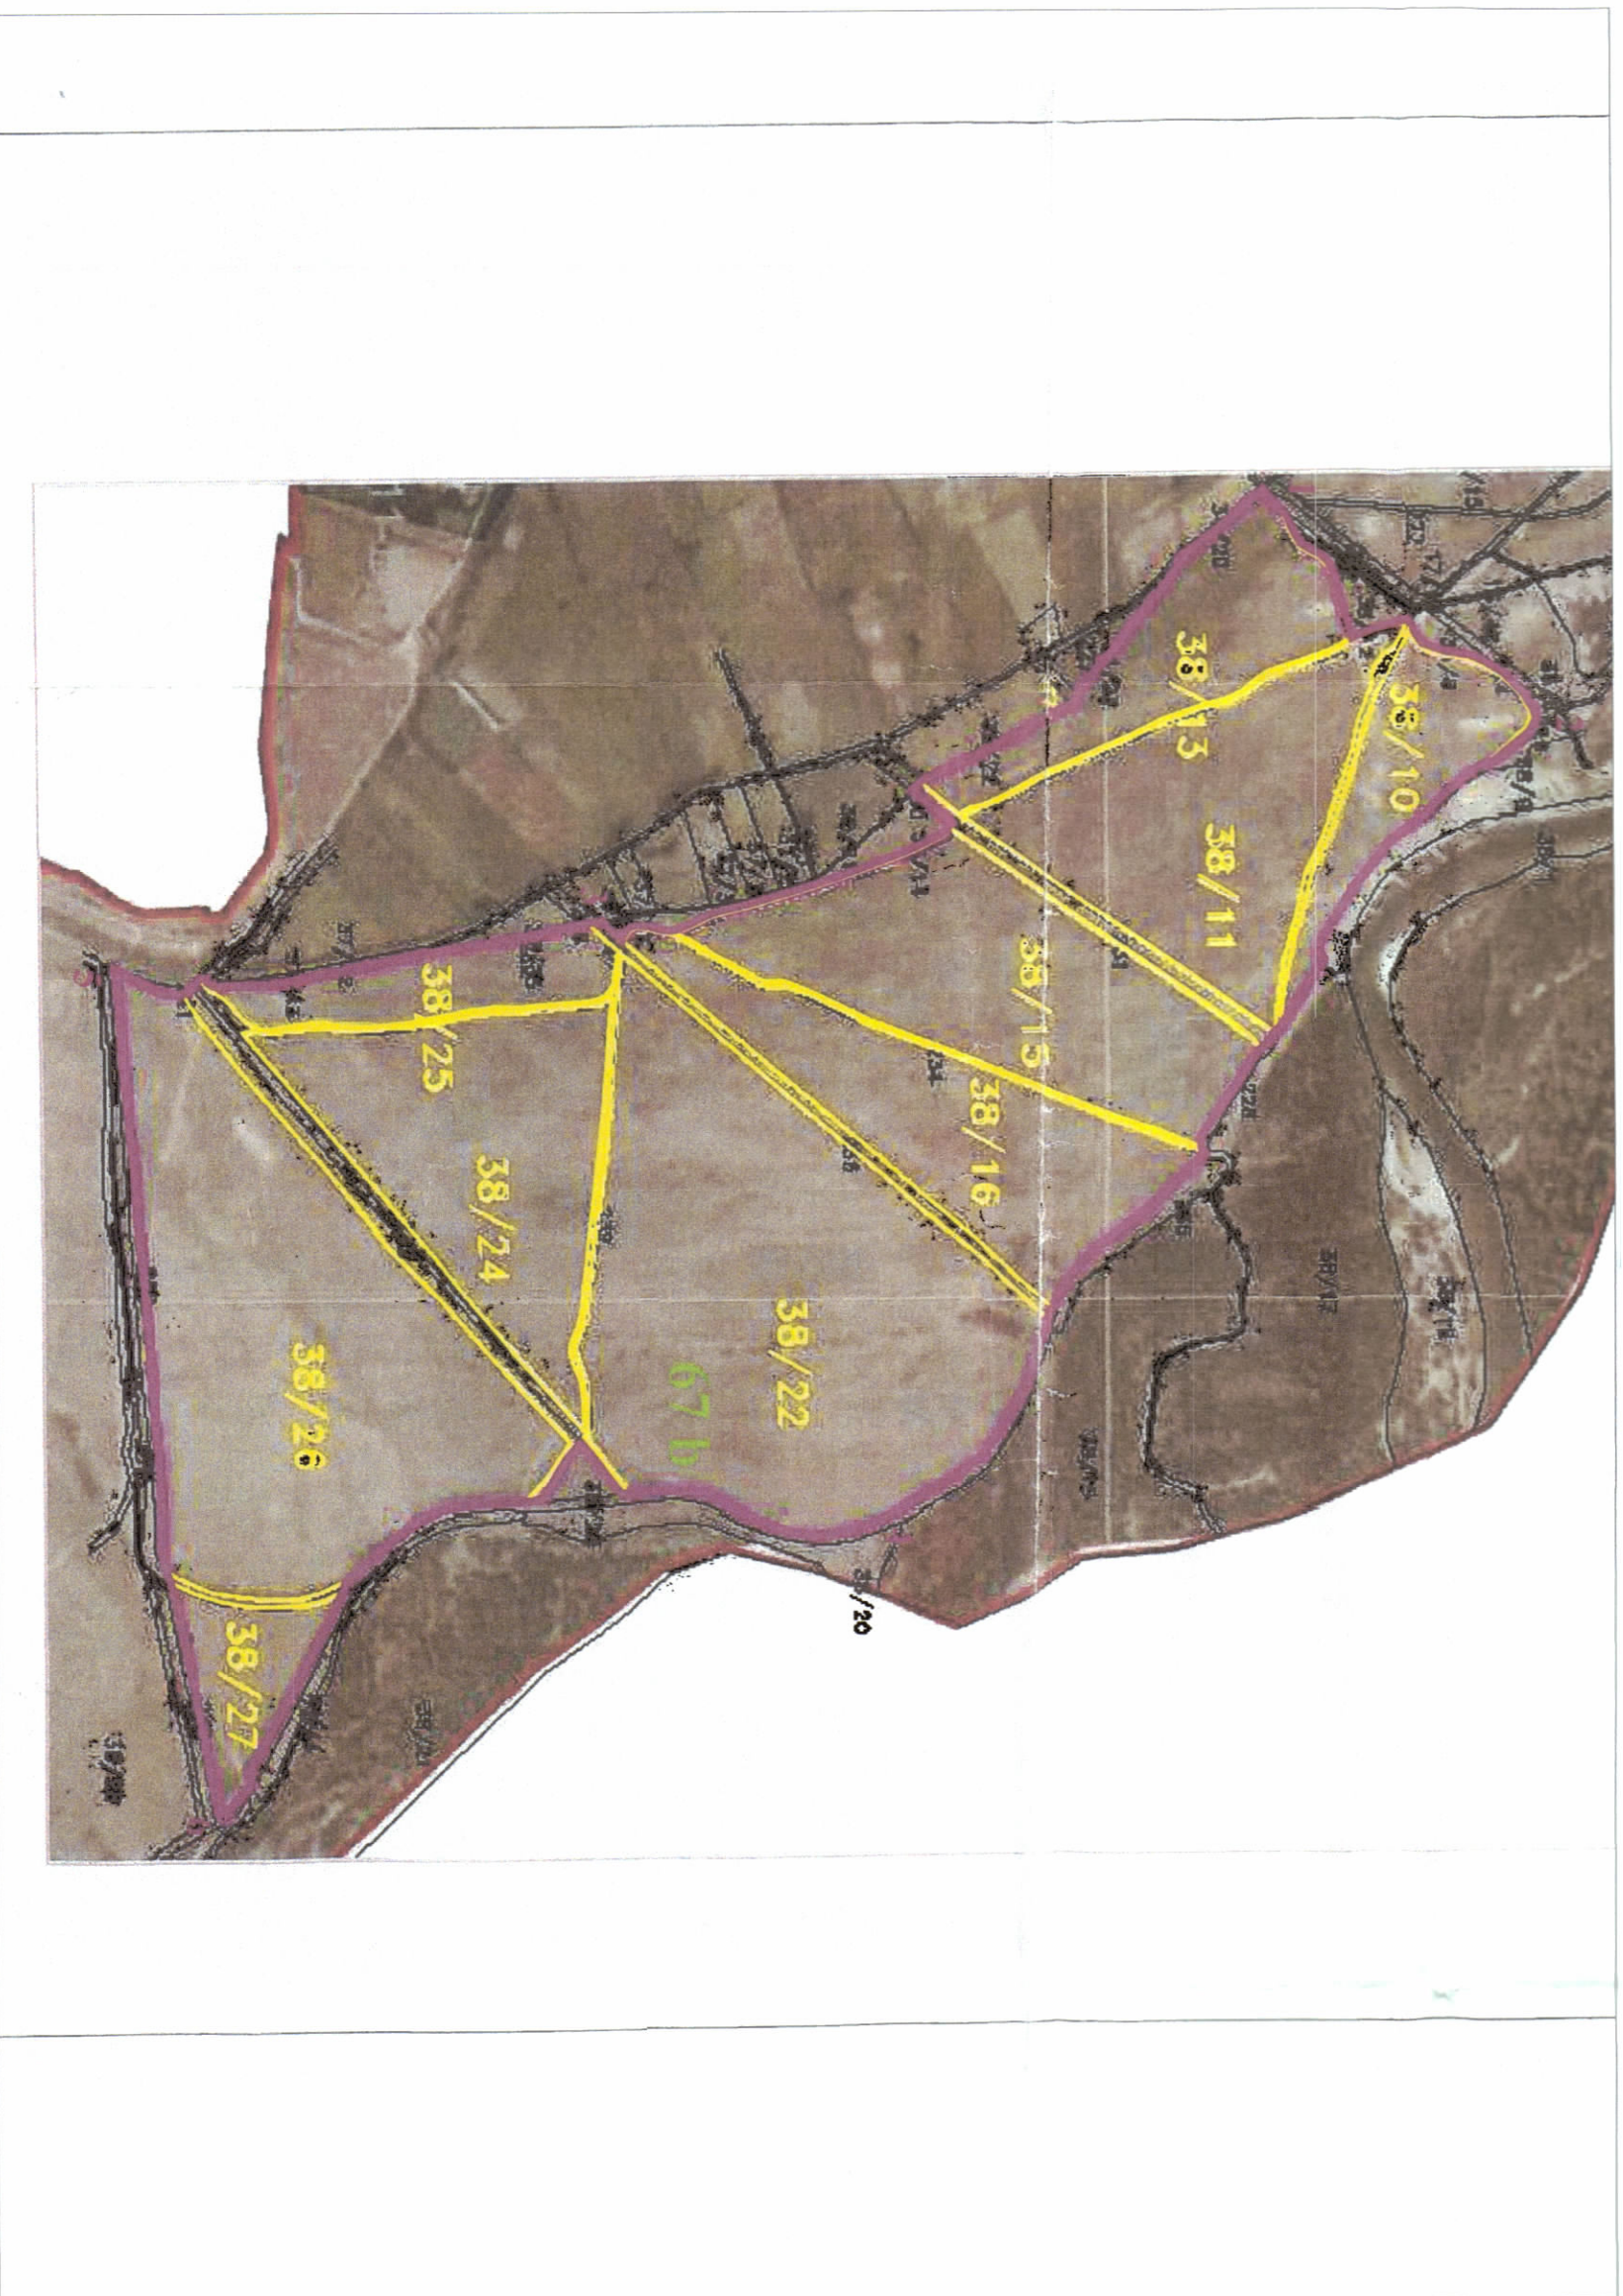

HARTA TOPOGRAFIKE SHK. 1: 5000



PARAMETRA E ZHVILLIMIT:

Sipërfaqja totale e pronës:	401.808 m²
Sipërfaqja totale në plan e paneleve:	158.762 m²
Lartësia maksimale e strukturës mbt tokë (Nenstacioni Elektrik):	5,62 m
Sipërfaqja e godinës së Nenstacionit Elektrik	346,80 m²
Sipërfaqja e platformës së Nenstacionit Elektrik	3354,75 m²
Lartësia minimale e paneleve nga loka:	0,8 m
Fuqia e instaluar	40 MWp DC (35,6 MWp AC)
Prodhim vjetor	62.440,389 MWh/vit

"SOLAR PARK GJORICA" ZK.1764			
GJORICË NR.PASURIVE QE PERPISHIN			
ZONA			
NR.	NR.MAS E PASURISE	SIPERFAQJA (m²)	ZK.

1	38/10	36,175	1764	Veri:	Distanca minimale nga kufiri i pronës: 1,195m;
2	38/11	41,134	1764	Perëndim:	Distanca minimale nga kufiri i pronës: 11,35 m;
3	38/13	23,303	1764	Jug:	Distanca minimale nga kufiri i pronës: 2,37 m;
4	38/15	45,304	1764	Lindje:	Distanca minimale nga kufiri i pronës: 356,08 m;
5	38/16	36,316	1764		
6	38/22	91,510	1764		
7	38/24	42,382	1764		
8	38/25	12,994	1764		
9	38/26	82,459	1764		
10	38/27	10,231	1764		