


LEJE ZHVILLIMI PËR OBJEKTIN :

“KOMPLEKS REZIDENCIAL DHE SHËRBIIM, 1-30 KATE ME 3 KATE NËNTOKË, ME VENDNDODHJE NË RRUGËN “KASTRIOTËT”, ME ZHVILLUES PAJTONI SHPK

LEGJENDA:



TREGUESIT E ZHVILLIMIT PER ZONAT E MENAXHIMIT

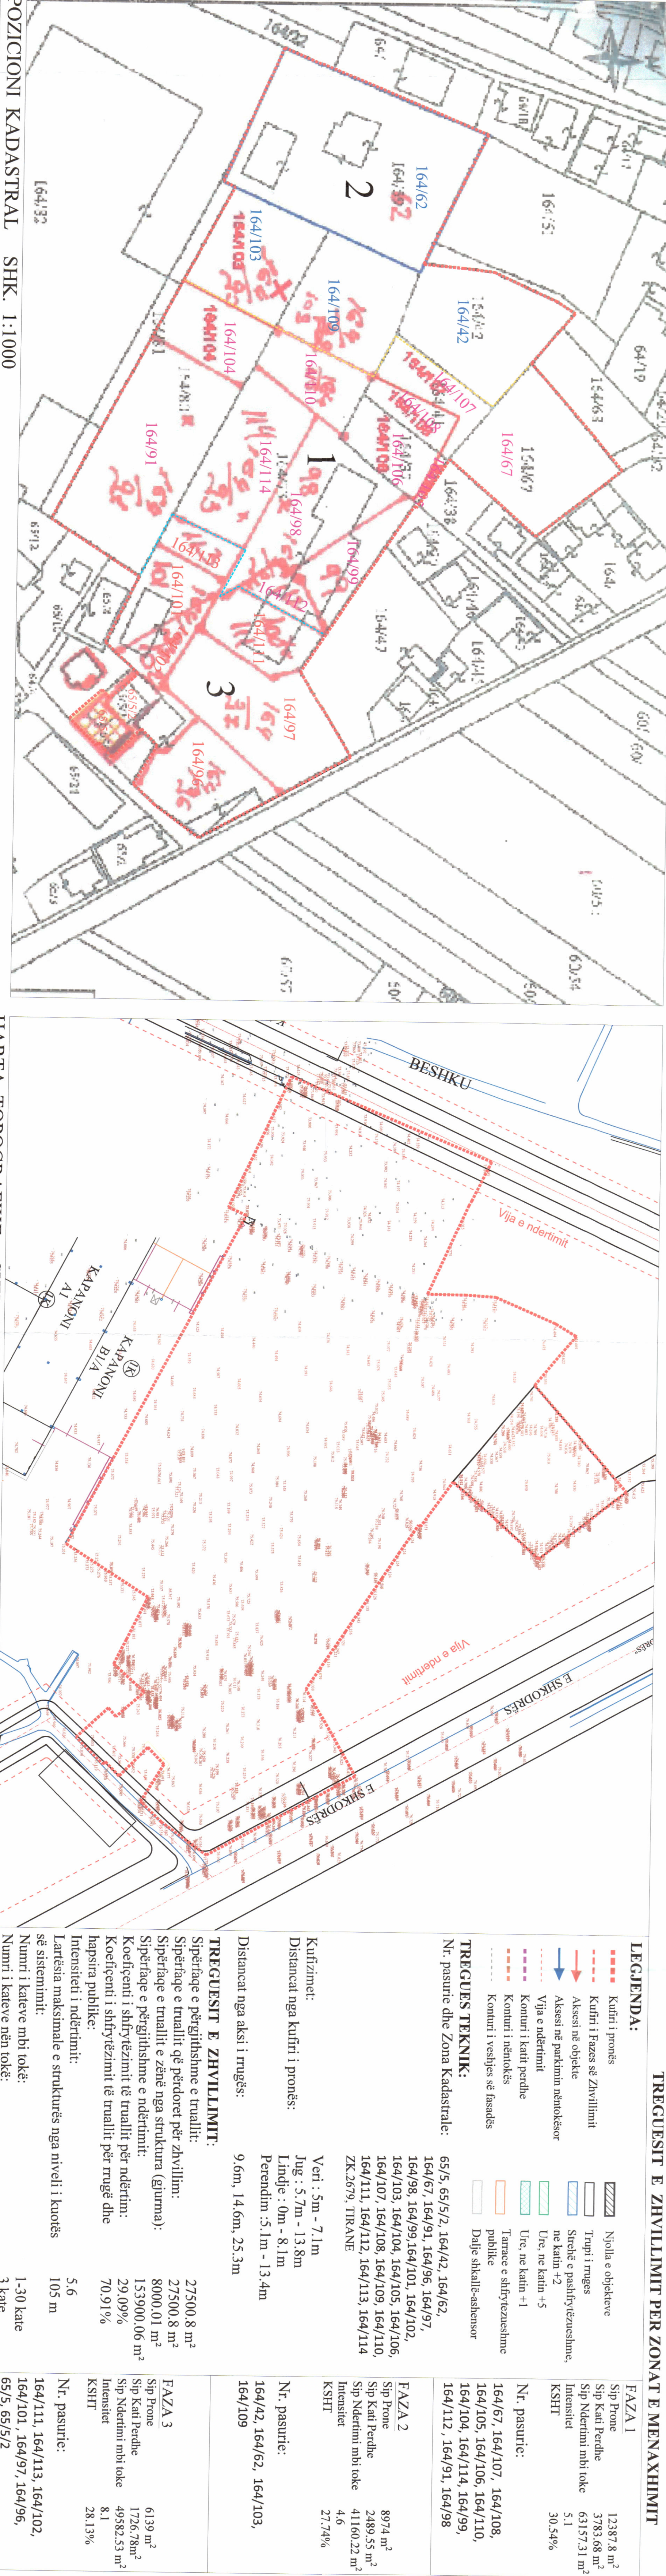

REPUBLICA E SHQIPËRISË KËSHILLI KOMBËTAR I TERRITORIT		MIRATOHET KRYPËFARË K.K.T		Z. EDI RAMA	
Ministër i Infrastrukturës dhe Energjisë		Znj. BELINDA BALLUKU		Miratuar me Vendim të KKT Nr.06, Datë 20/11/2024	
LEJE ZHVILLIMI PËR OBJEKTIN : “KOMPLEKS REZIDENCIAL DHE SHËRBIIM, 1-30 KATE ME 3 KATE NËNTOKË, ME VENDNDODHJE NË RRUGËN “KASTRIOTËT”, ME ZHVILLUES PAJTONI SHPK		FAZA 1		FAZA 2	
EMËRTIMI I FLETËS:		Plani i vendosjes së strukturës		Plani i vendosjes së strukturës	
PROJEKTUES:		RCR IRI shpk		RCR IRI shpk	
ZHVILLUES:		“PAJTONI SHPK”		“PAJTONI SHPK”	
FAZA E PROJEKTT:		Leje Zhvillimi		Leje Zhvillimi	
SHKALLA 1:500, 1:1000		NR. I FLETËS A-01		NR. I KOPJEVE 06/06	