



LEJE NDËRTIMI PËR OBJEKTIN: “STRUKTURË BANIMI DHE SHËRBIMI 1 DHE 6 KATE MBITOKË DHE 2 KATE NËNTOKË, MUR RRETHUES”,
ME VENDNDODHJE NË RR.BUTRINTI, BASHKIA SARANDË, ME ZHVILLUES ZNJ. BLERINA SEJKO

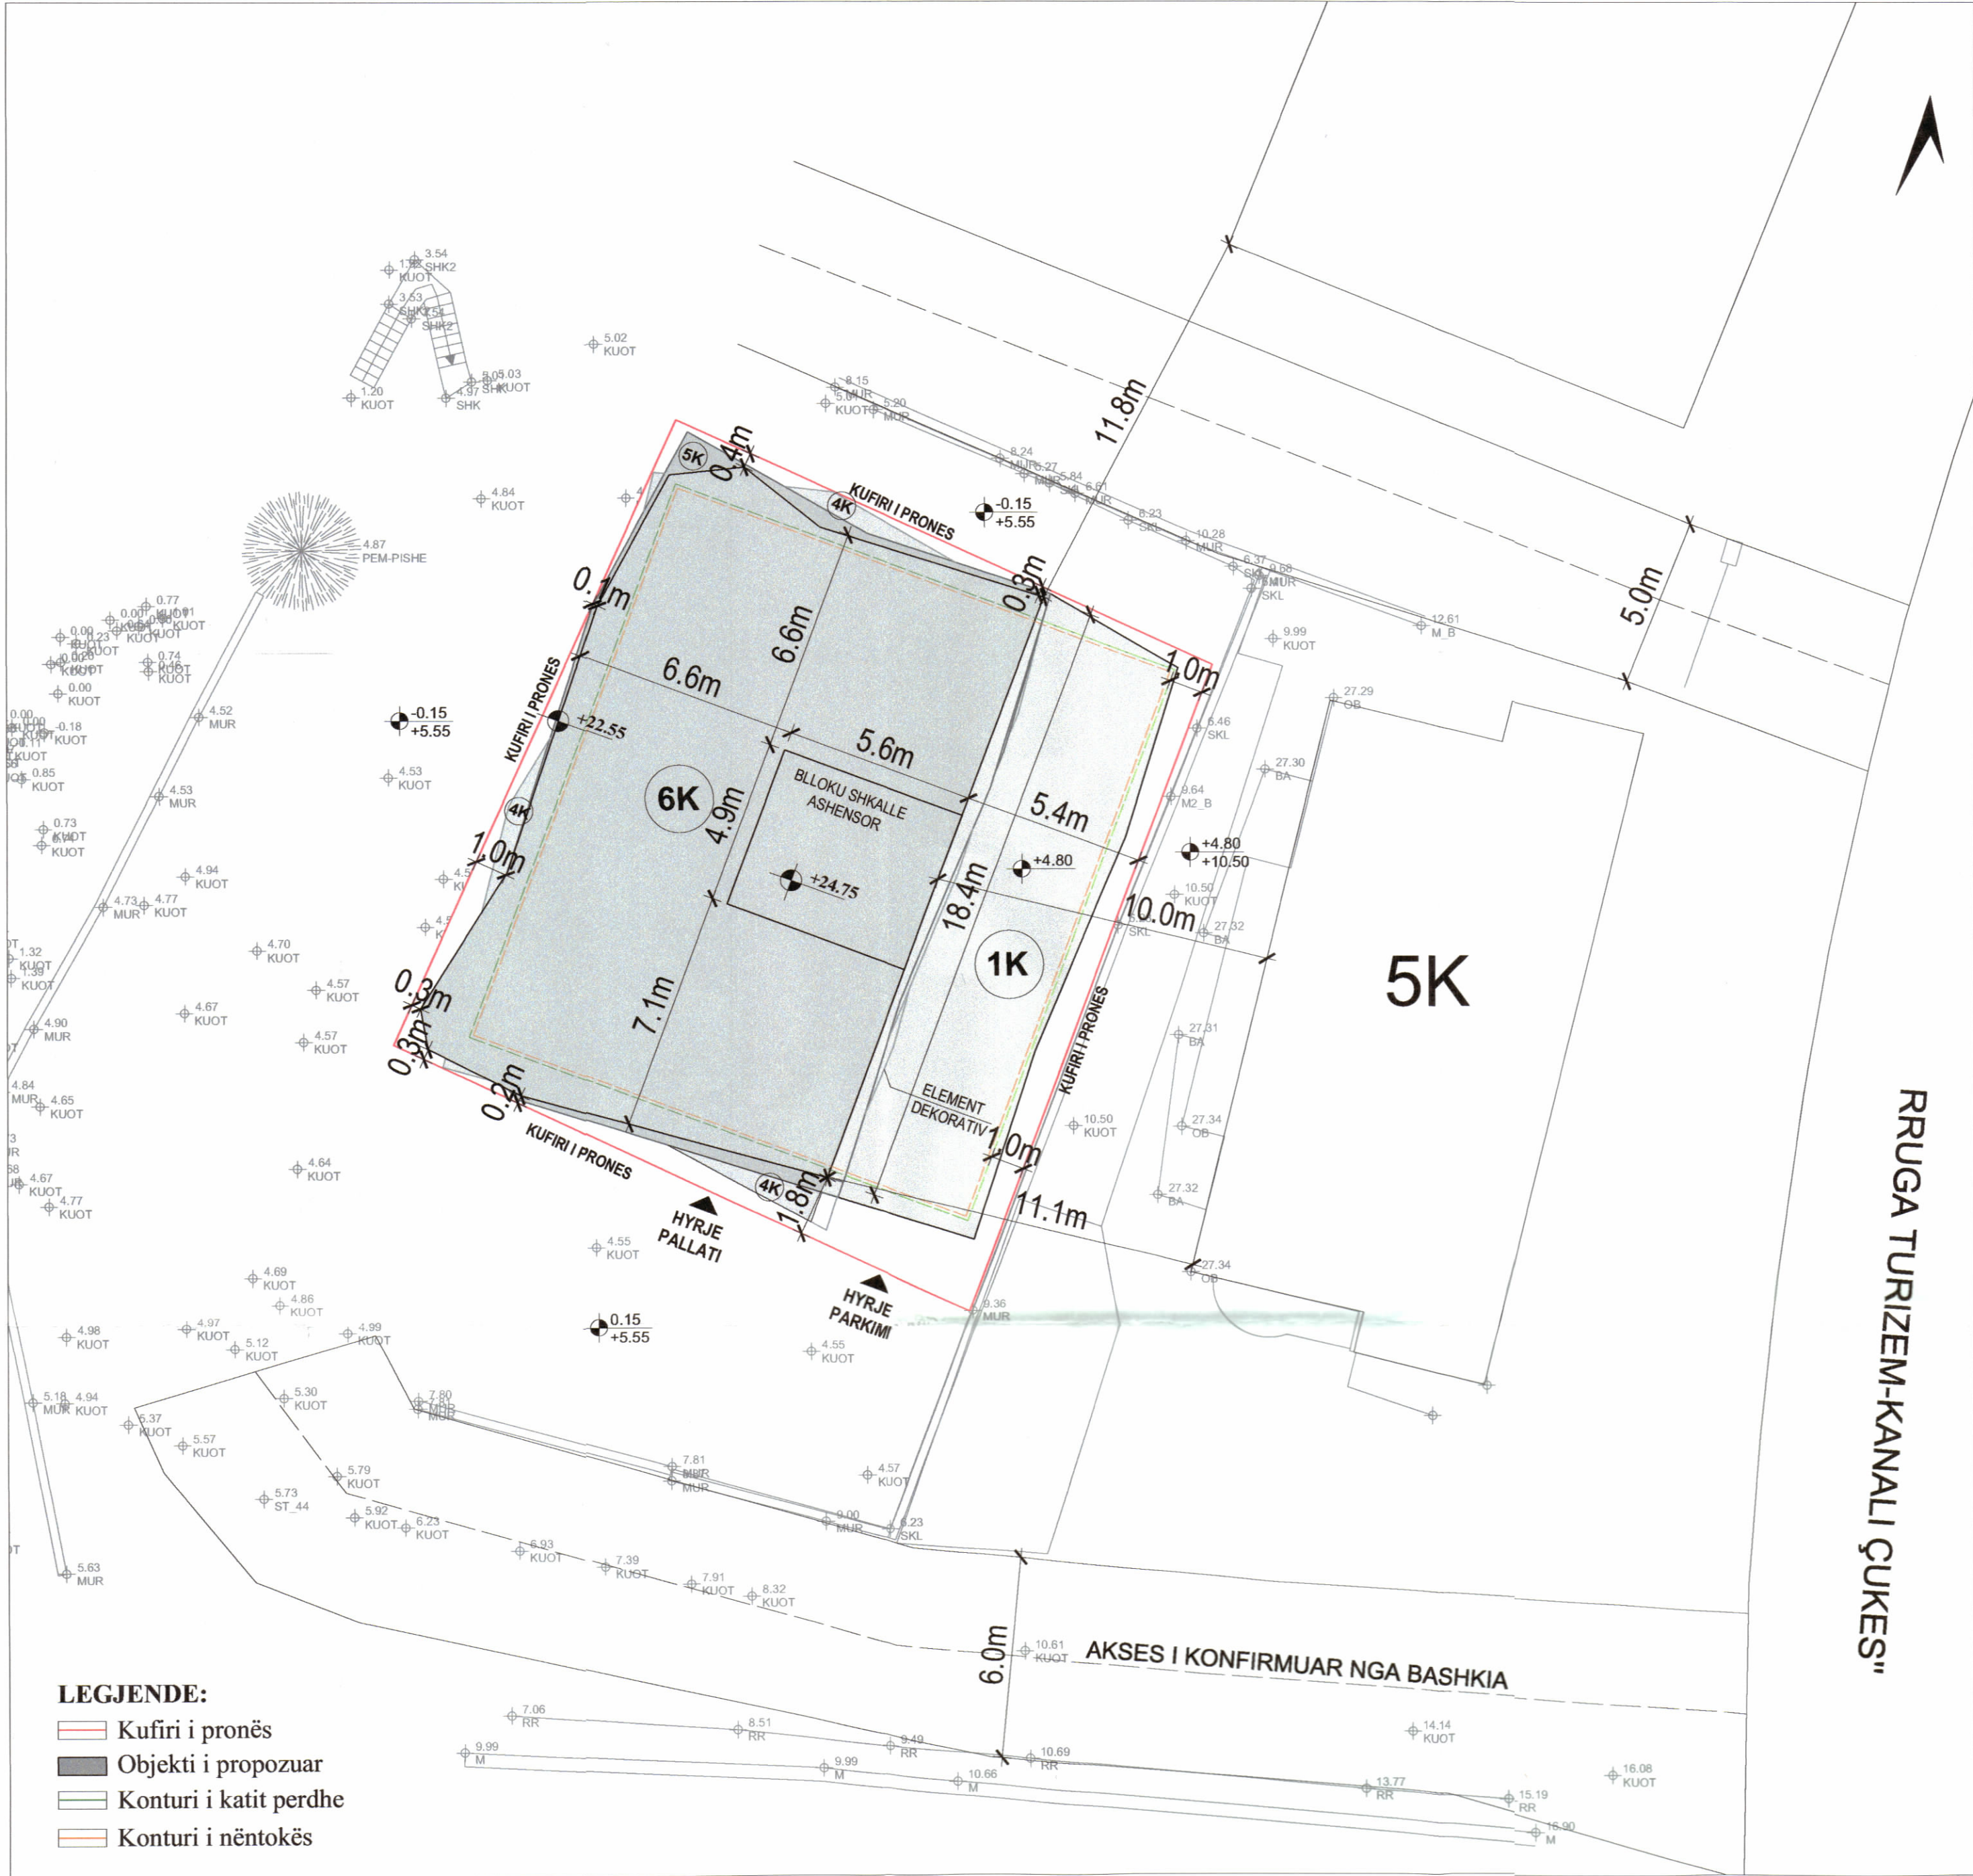

PLANI I VENDOSJES SË STRUKTURËS SHK. 1:150





POZICIONI KADASTRAL SHK. 1:250

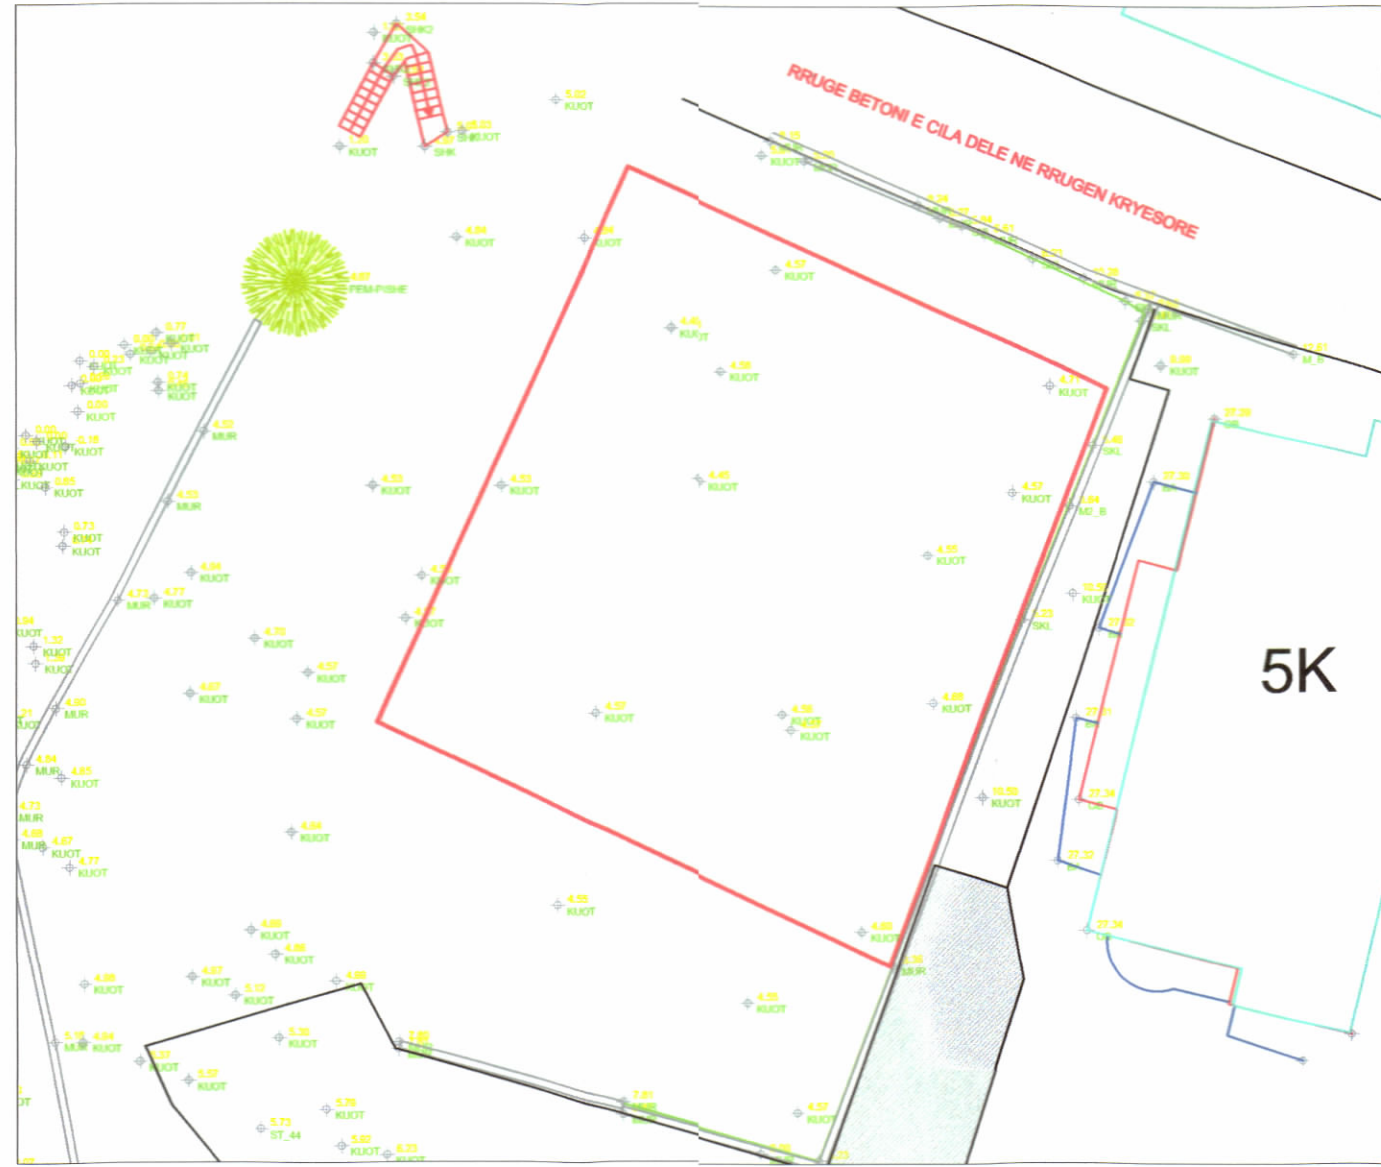

HARTA TOPOGRAFIKE SHK. 1:250

PAMJE TREDIMENSIONALE

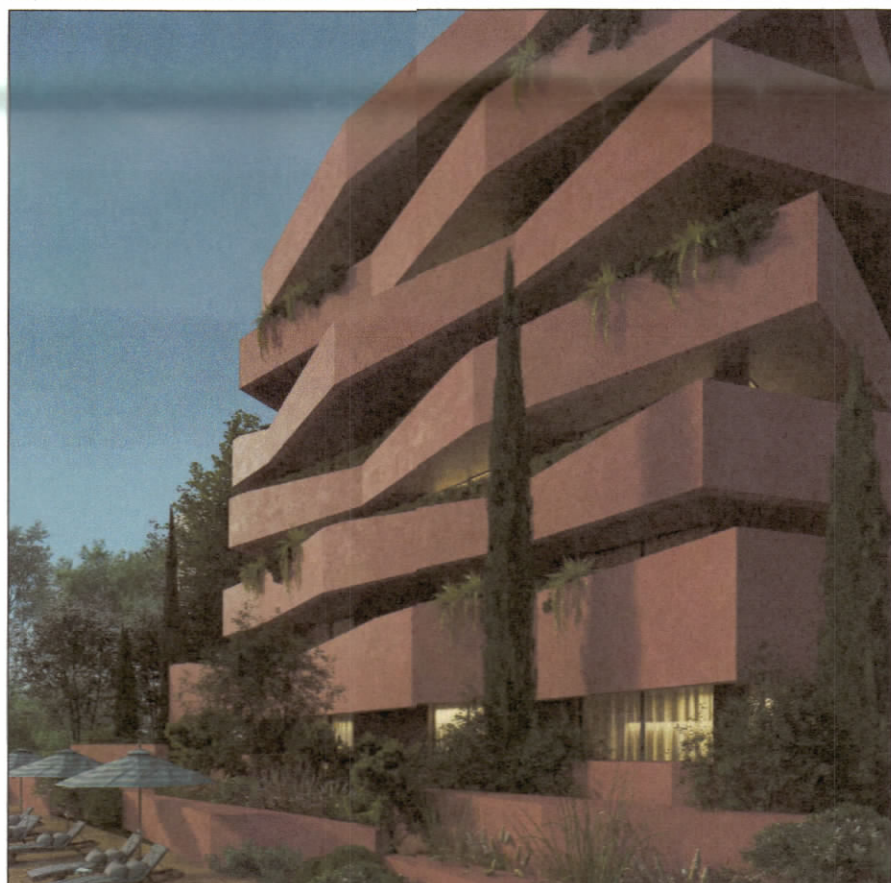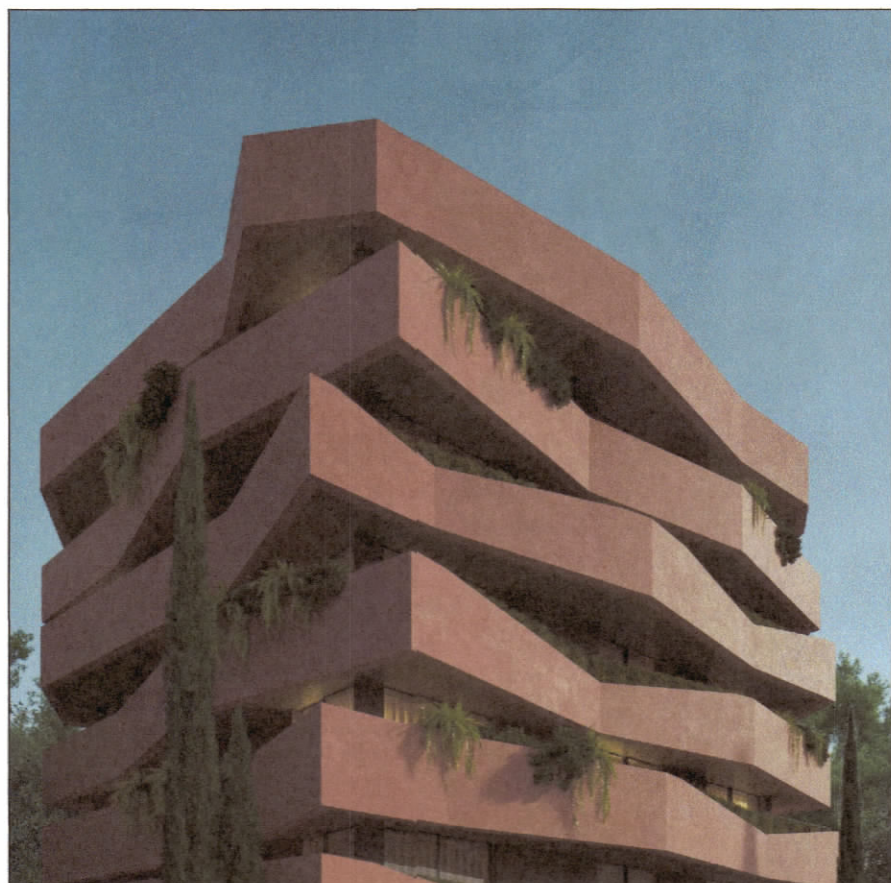

REPUBLIKA E SHQIPËRISË
KËSHILLI KOMBËTAR I TERRITORIT
DHE UJIT

MIRATOHET

KRYETARI I K.K.T.U

Z. EDI RAMA

Znj. Belinda Balluku
Ministër i Infrastrukturës dhe Energjisë

Vendim i K.K.T.U-së Nr. 51, Datë 19.02.2025

TREGUESIT E ZHVILLIMIT

Sipërfaqe e përgjithshme e truallit: 369 m²
Sipërfaqe e truallit që përdoret për zhvillim: 369 m²
Sipërfaqe e truallit e zënë nga struktura (gjurma): 274.8 m²
Sipërfaqe e përgjithshme e ndërtimit mbi tokë: 1478 m²
Sipërfaqe e përgjithshme e ndërtimit nën tokë: 540.5 m²
Sipërfaqe e përgjithshme e ndërtimit nën tokë dhe mbi tokë: 2018.5 m²
Koeficienti i shfrytëzimit të truallit për ndërtim: 75 %
Intensiteti i ndërtimit: 4.01
Lartësia maksimale e strukturës nga niveli i kuotës së sistemimit ne hyrje te objektit: 22.55 m
Numri i kateve mbi tokë: 6
Numri i kateve nën tokë: 2

TREGUES TEKNIK:

Zona Kadastrale: 8642, Numër Pasurie 18/589,
Vendndodhja: Rruga Butrint - Bashkia Sarandë

DISTANCAT NGA KUFIRI I PRONËS:

Veri: 0.3 m - 0.4 m
Jug: 0.2 m - 1.8 m
Lindje: 5.4 m
Perëndim: 0.1 m - 1 m

LEJE NDËRTIMI PËR OBJEKTIN: “STRUKTURË BANIMI DHE SHËRBIMI 1 DHE 6 KATE MBITOKË DHE 2 KATE NËNTOKË, MUR RRETHUES”, ME VENDNDODHJE NË RR.BUTRINTI, BASHKIA SARANDË, ME ZHVILLUES ZNJ. BLERINA SEJKO

EMËRTIMI I FLETËS:	PLANI I VENDOSJES SË STRUKTURËS	
ZHVILLUES:	BLERINA SEJKO	
PROJEKTUES:	"UNO ARCHITECTS" SH.P.K	
FAZA E PROJEKTTIT:	PROJEKT ZBATIM	
SHKALLA 1: 150	NR. I FLETËS A-01	NR. I KOPEJEVE 06/06