




LEJE NDËRTIMI PËR OBJEKTIN: “DURRËSI TOWER”, OBJEKT BANIMI DHE SHËRBIMI ME 8, 17, 24 DHE 30 KATE MBI TOKË DHE 3 KATE NËNTOKË ME VENDNDODHJE NË BASHKINË DURRËS, ME SUBJEKT ZHVILLUES SHOQERINË “T&XH” SH.P.K.

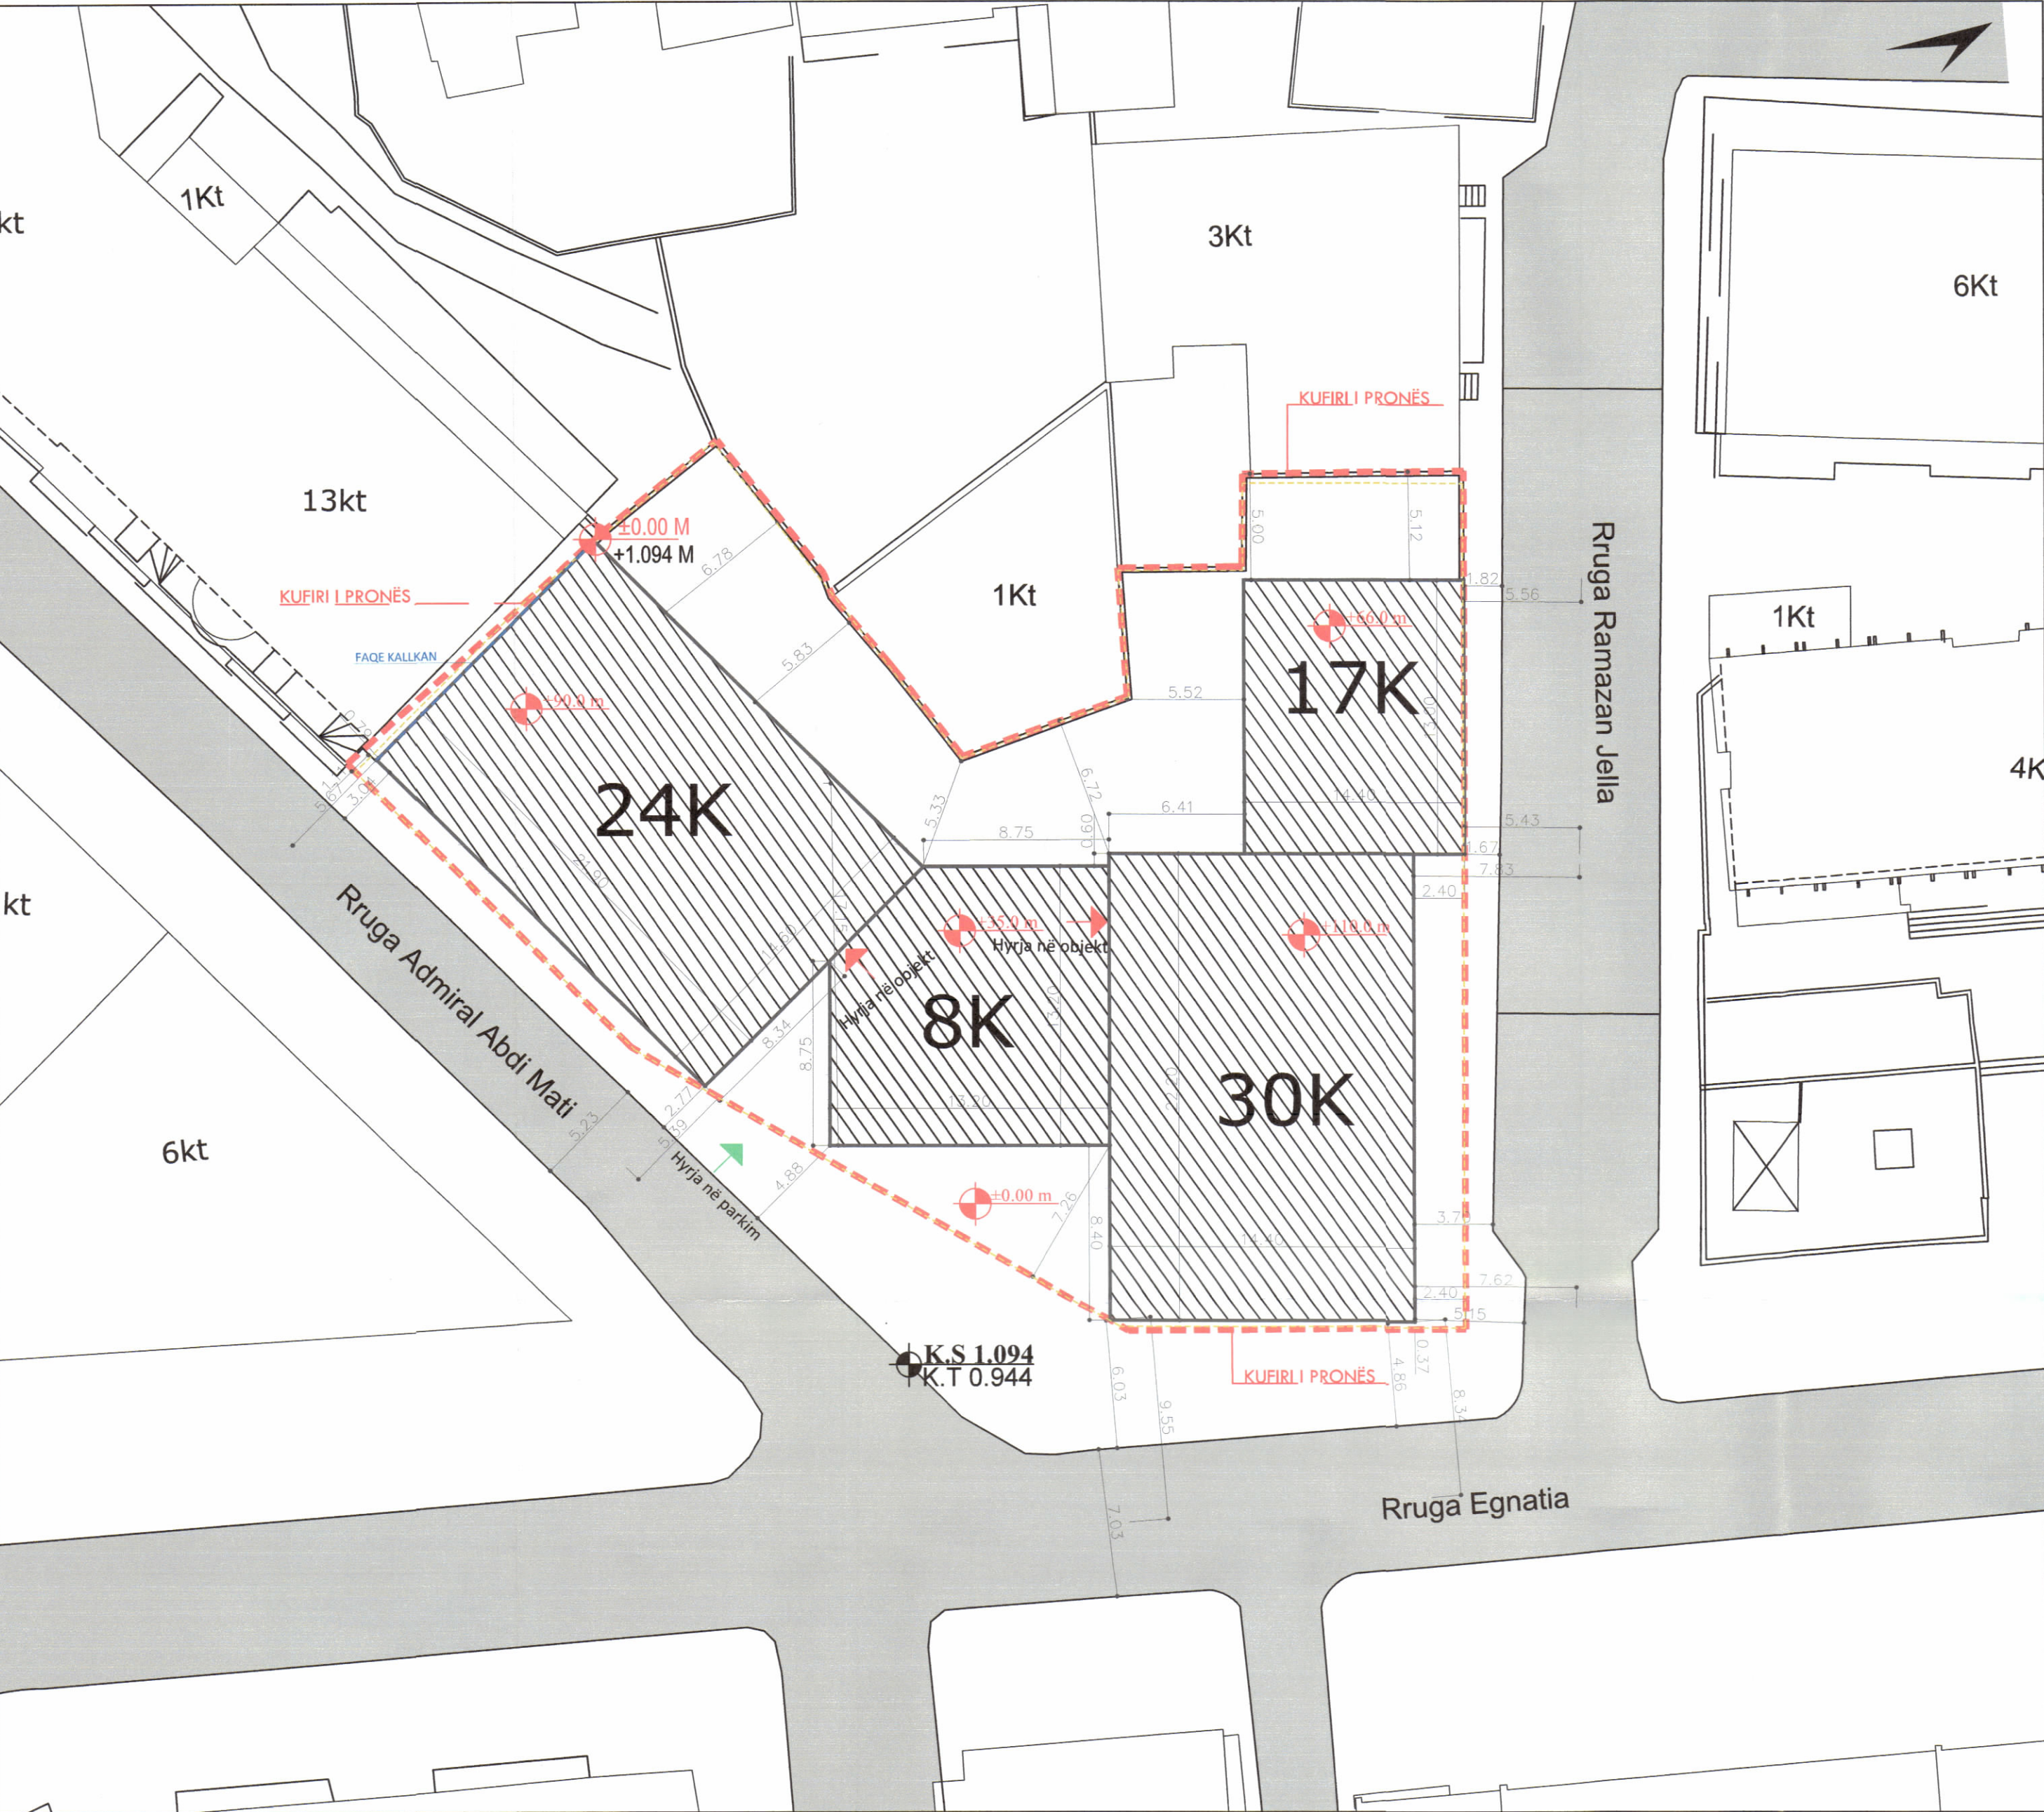


PLANI I VENDOSJES SË STRUKTURËS SHK. 1:250

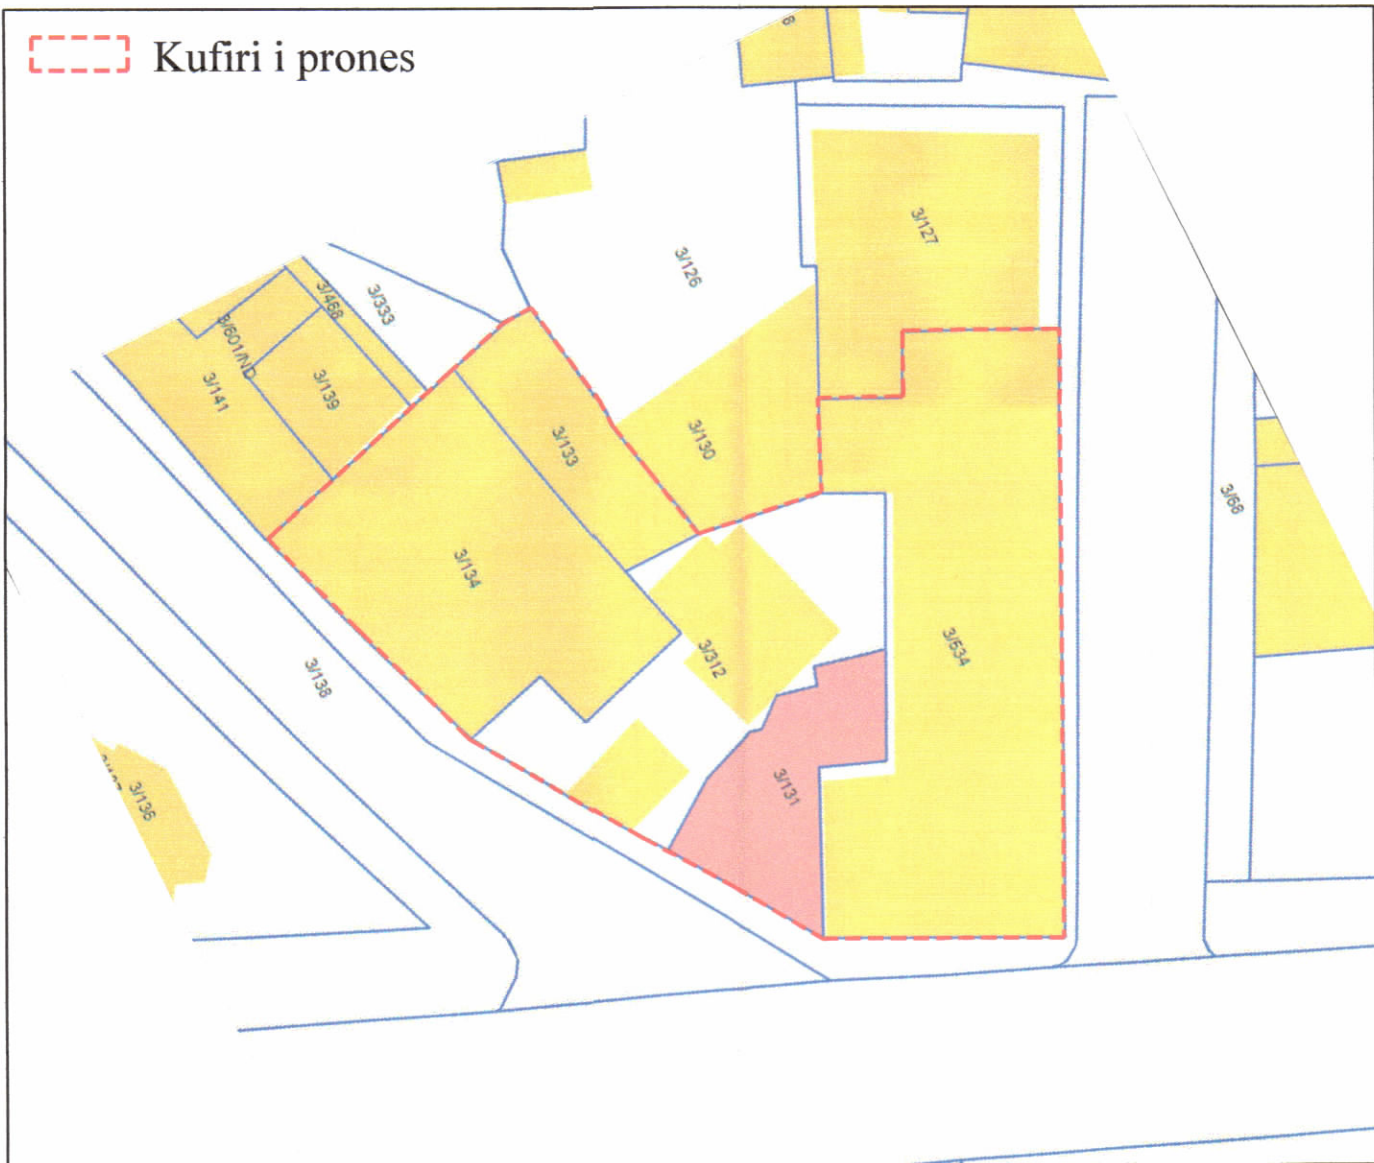

POZICIONI KADASTRAL SHK. 1:500

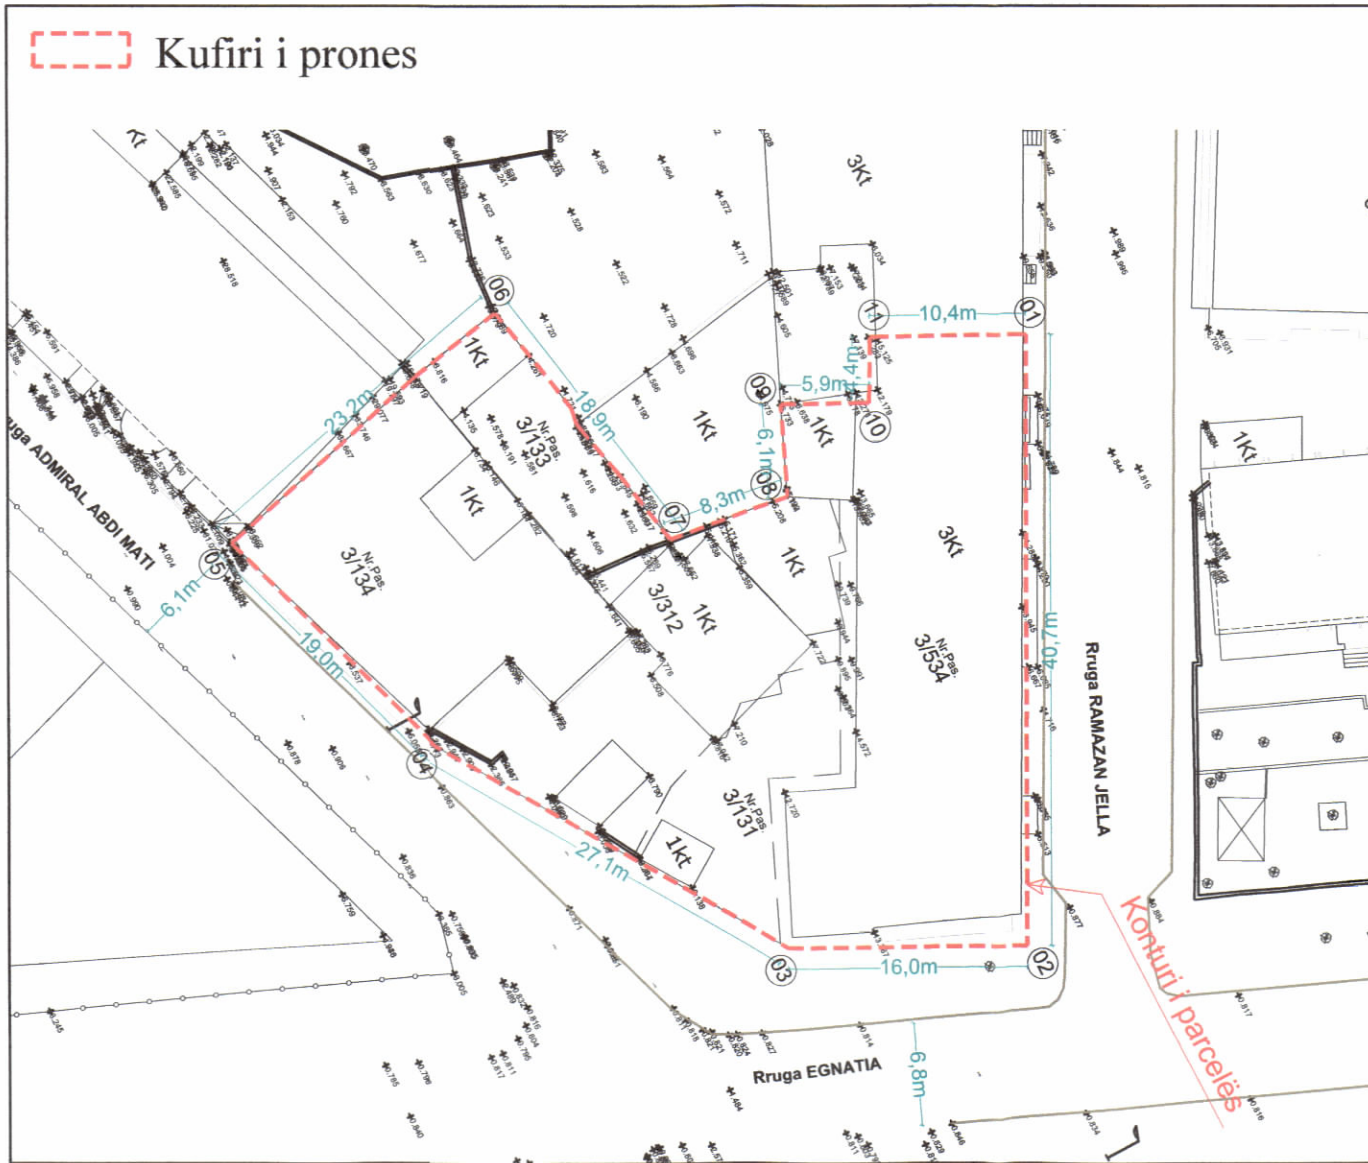

HARTA TOPOGRAFIKE SHK. 1:500

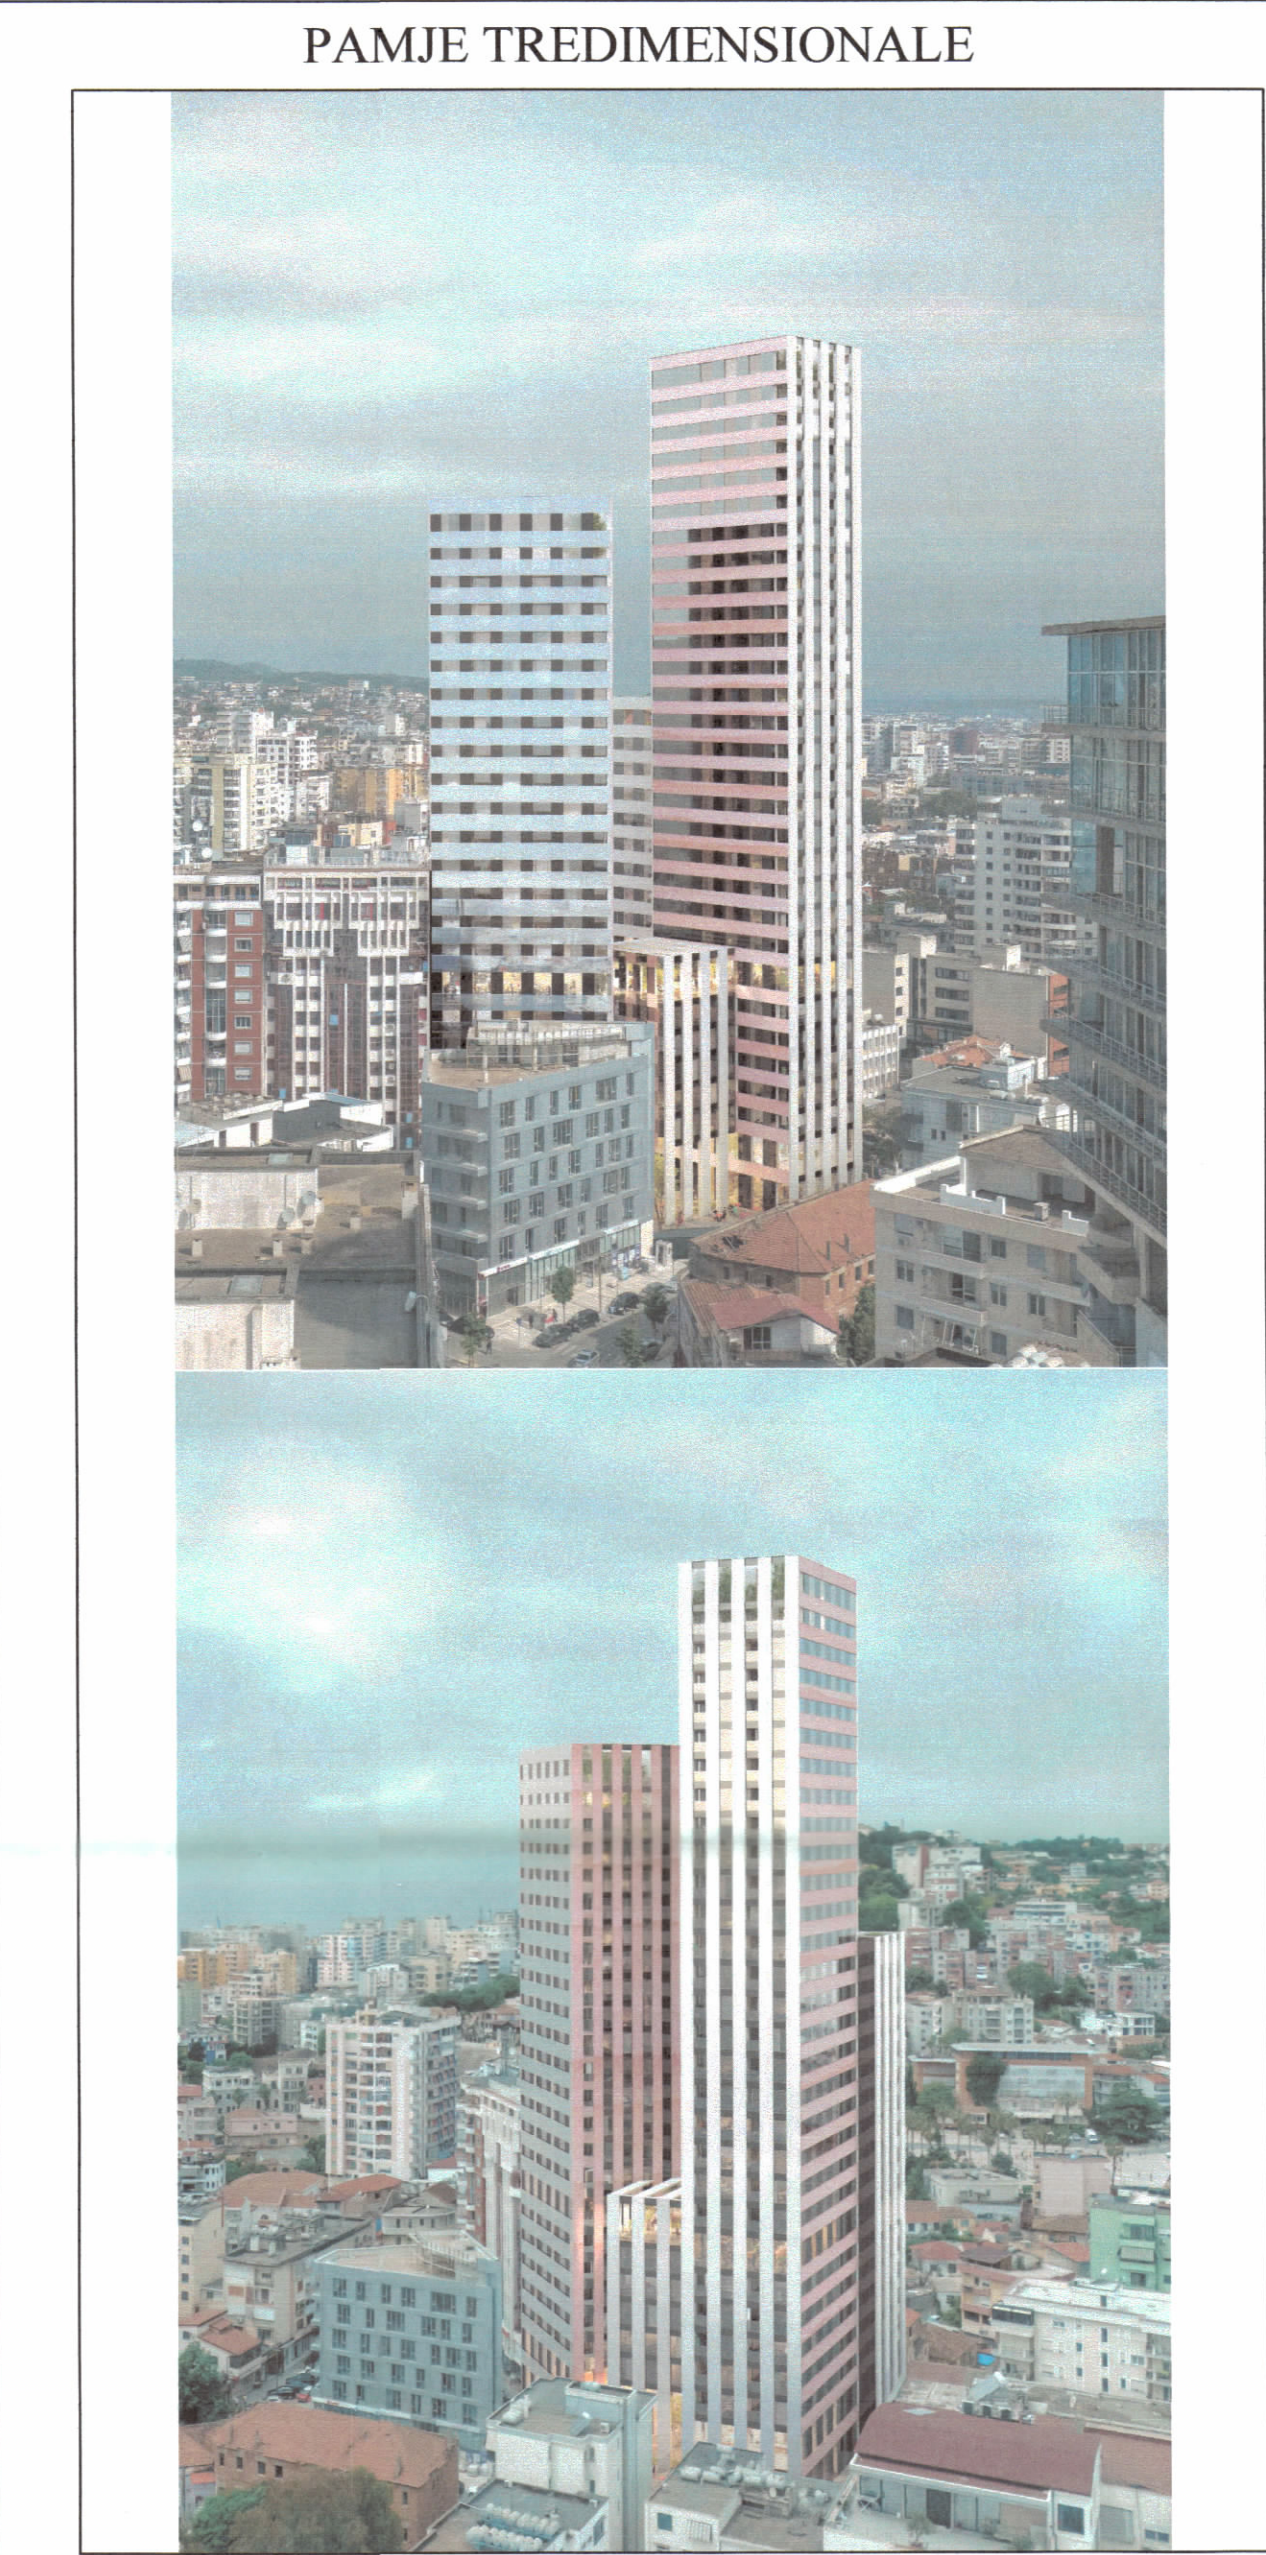

<

REPUBLIKA E SHQIPËRISË
KËSHILLI KOMBËTAR I TERRITORIT DHE UJIT

MIRATOHET
KRYETARI I K.K.T.U.
Z. EDI RAMA

Znj. BELINDA BALLUKU
Ministër i Infrastrukturës dhe Energjisë.

Miratuar me Vendim të KKTU Nr.46, Date 19.02.2025

LEJE NDËRTIMI PËR OBJEKTIN: “DURRËSI TOWER”, OBJEKT BANIMI DHE SHËRBIMI ME 8, 17, 24 DHE 30 KATE MBI TOKË DHE 3 KATE NËNTOKË ME VENDNDODHJE NË BASHKINË DURRËS, ME SUBJEKT ZHVILLUES SHOQERINË “T&XH” SH.P.K.

EMËRTIMI I FLETËS:	Plani i vendosjes së strukturës	
PROJEKTUES:	XDGA IRI shp	
ZHVILLUESI:	"T&XH SHPK"	
FAZA E PROJEKTIT:	Leje Ndërtimi	
SHKALLA 1: 250, 1:500	NR. I FLETES A-01	NR. I KOPJEVE 03/06