



LEJE ZHVILLIMI PËR OBJEKTIN:"NDËRTIMI E IMPLANTIT GJENERUES TË ENERGISË FOTOVOLTAIKE ME KAPACITET TË INSTALUAR 25MW DHE VEPRAVE NDIHMËSE", ME VENDNDODHJE NË DËRMËNAS, BASHKIA FIER, ME ZHVILLUES SHOQËRINË "POWER ENERGY"SH.P.K.

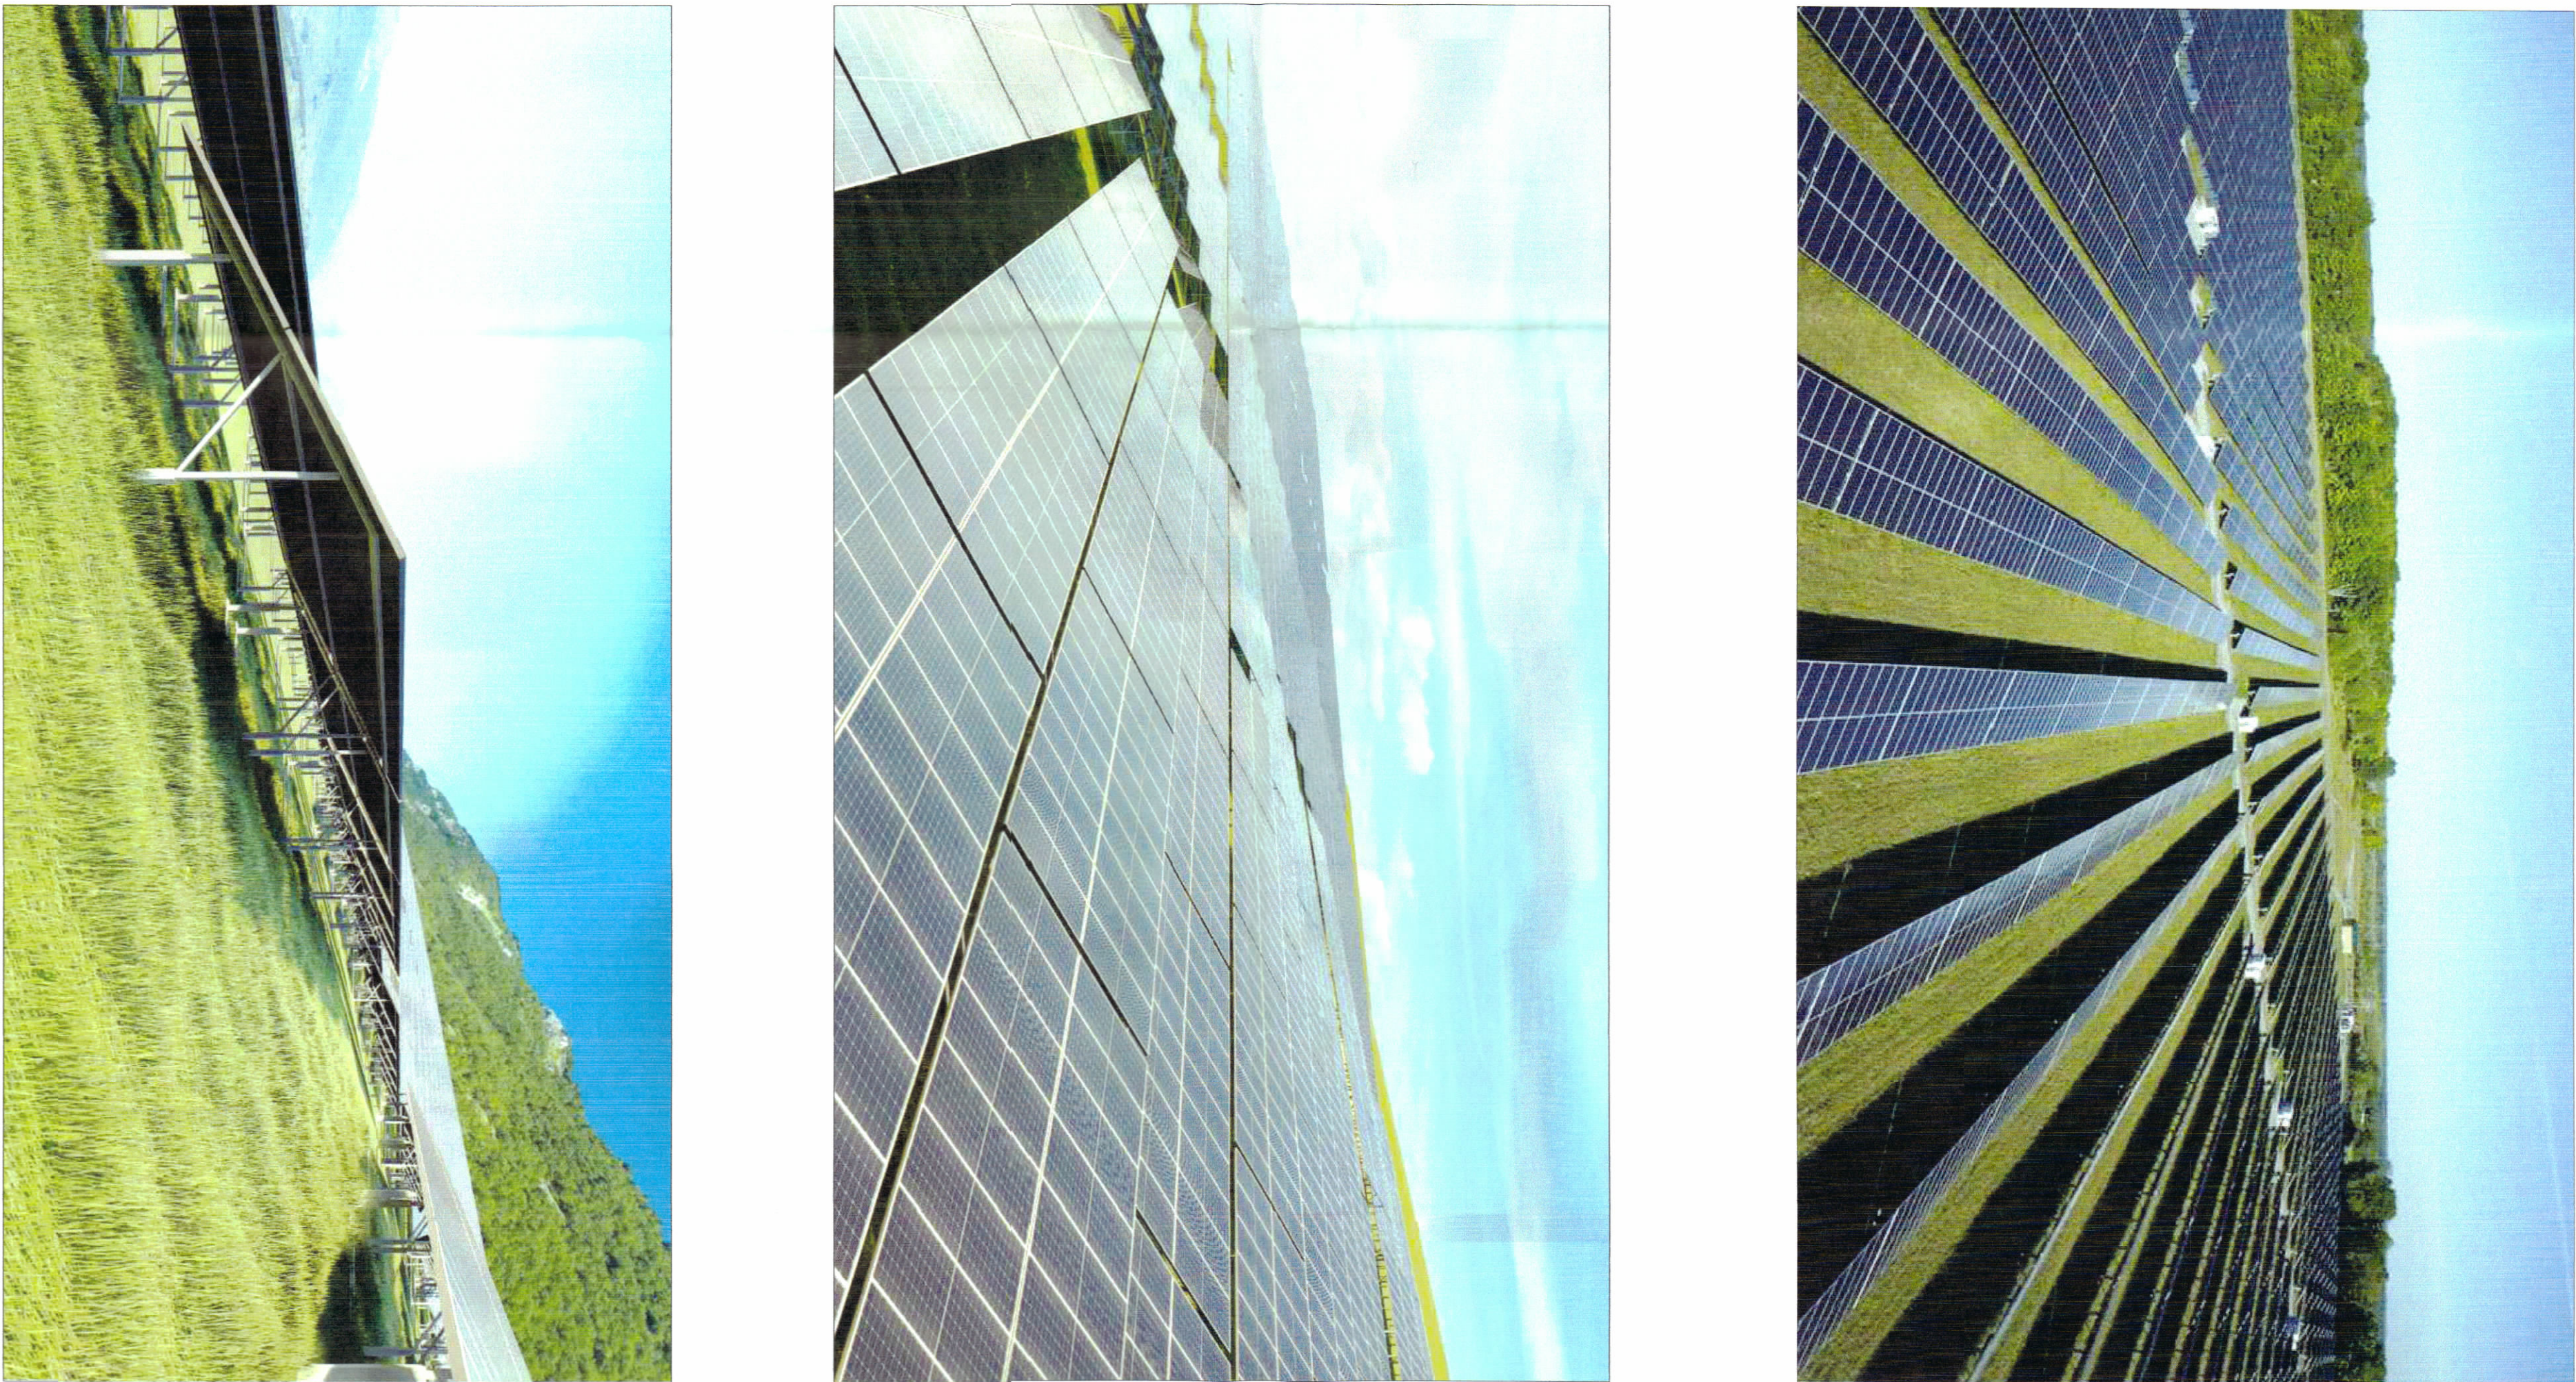

PLANI I VENDOSIES SË STRUKTURËS SHK. 1: 2500

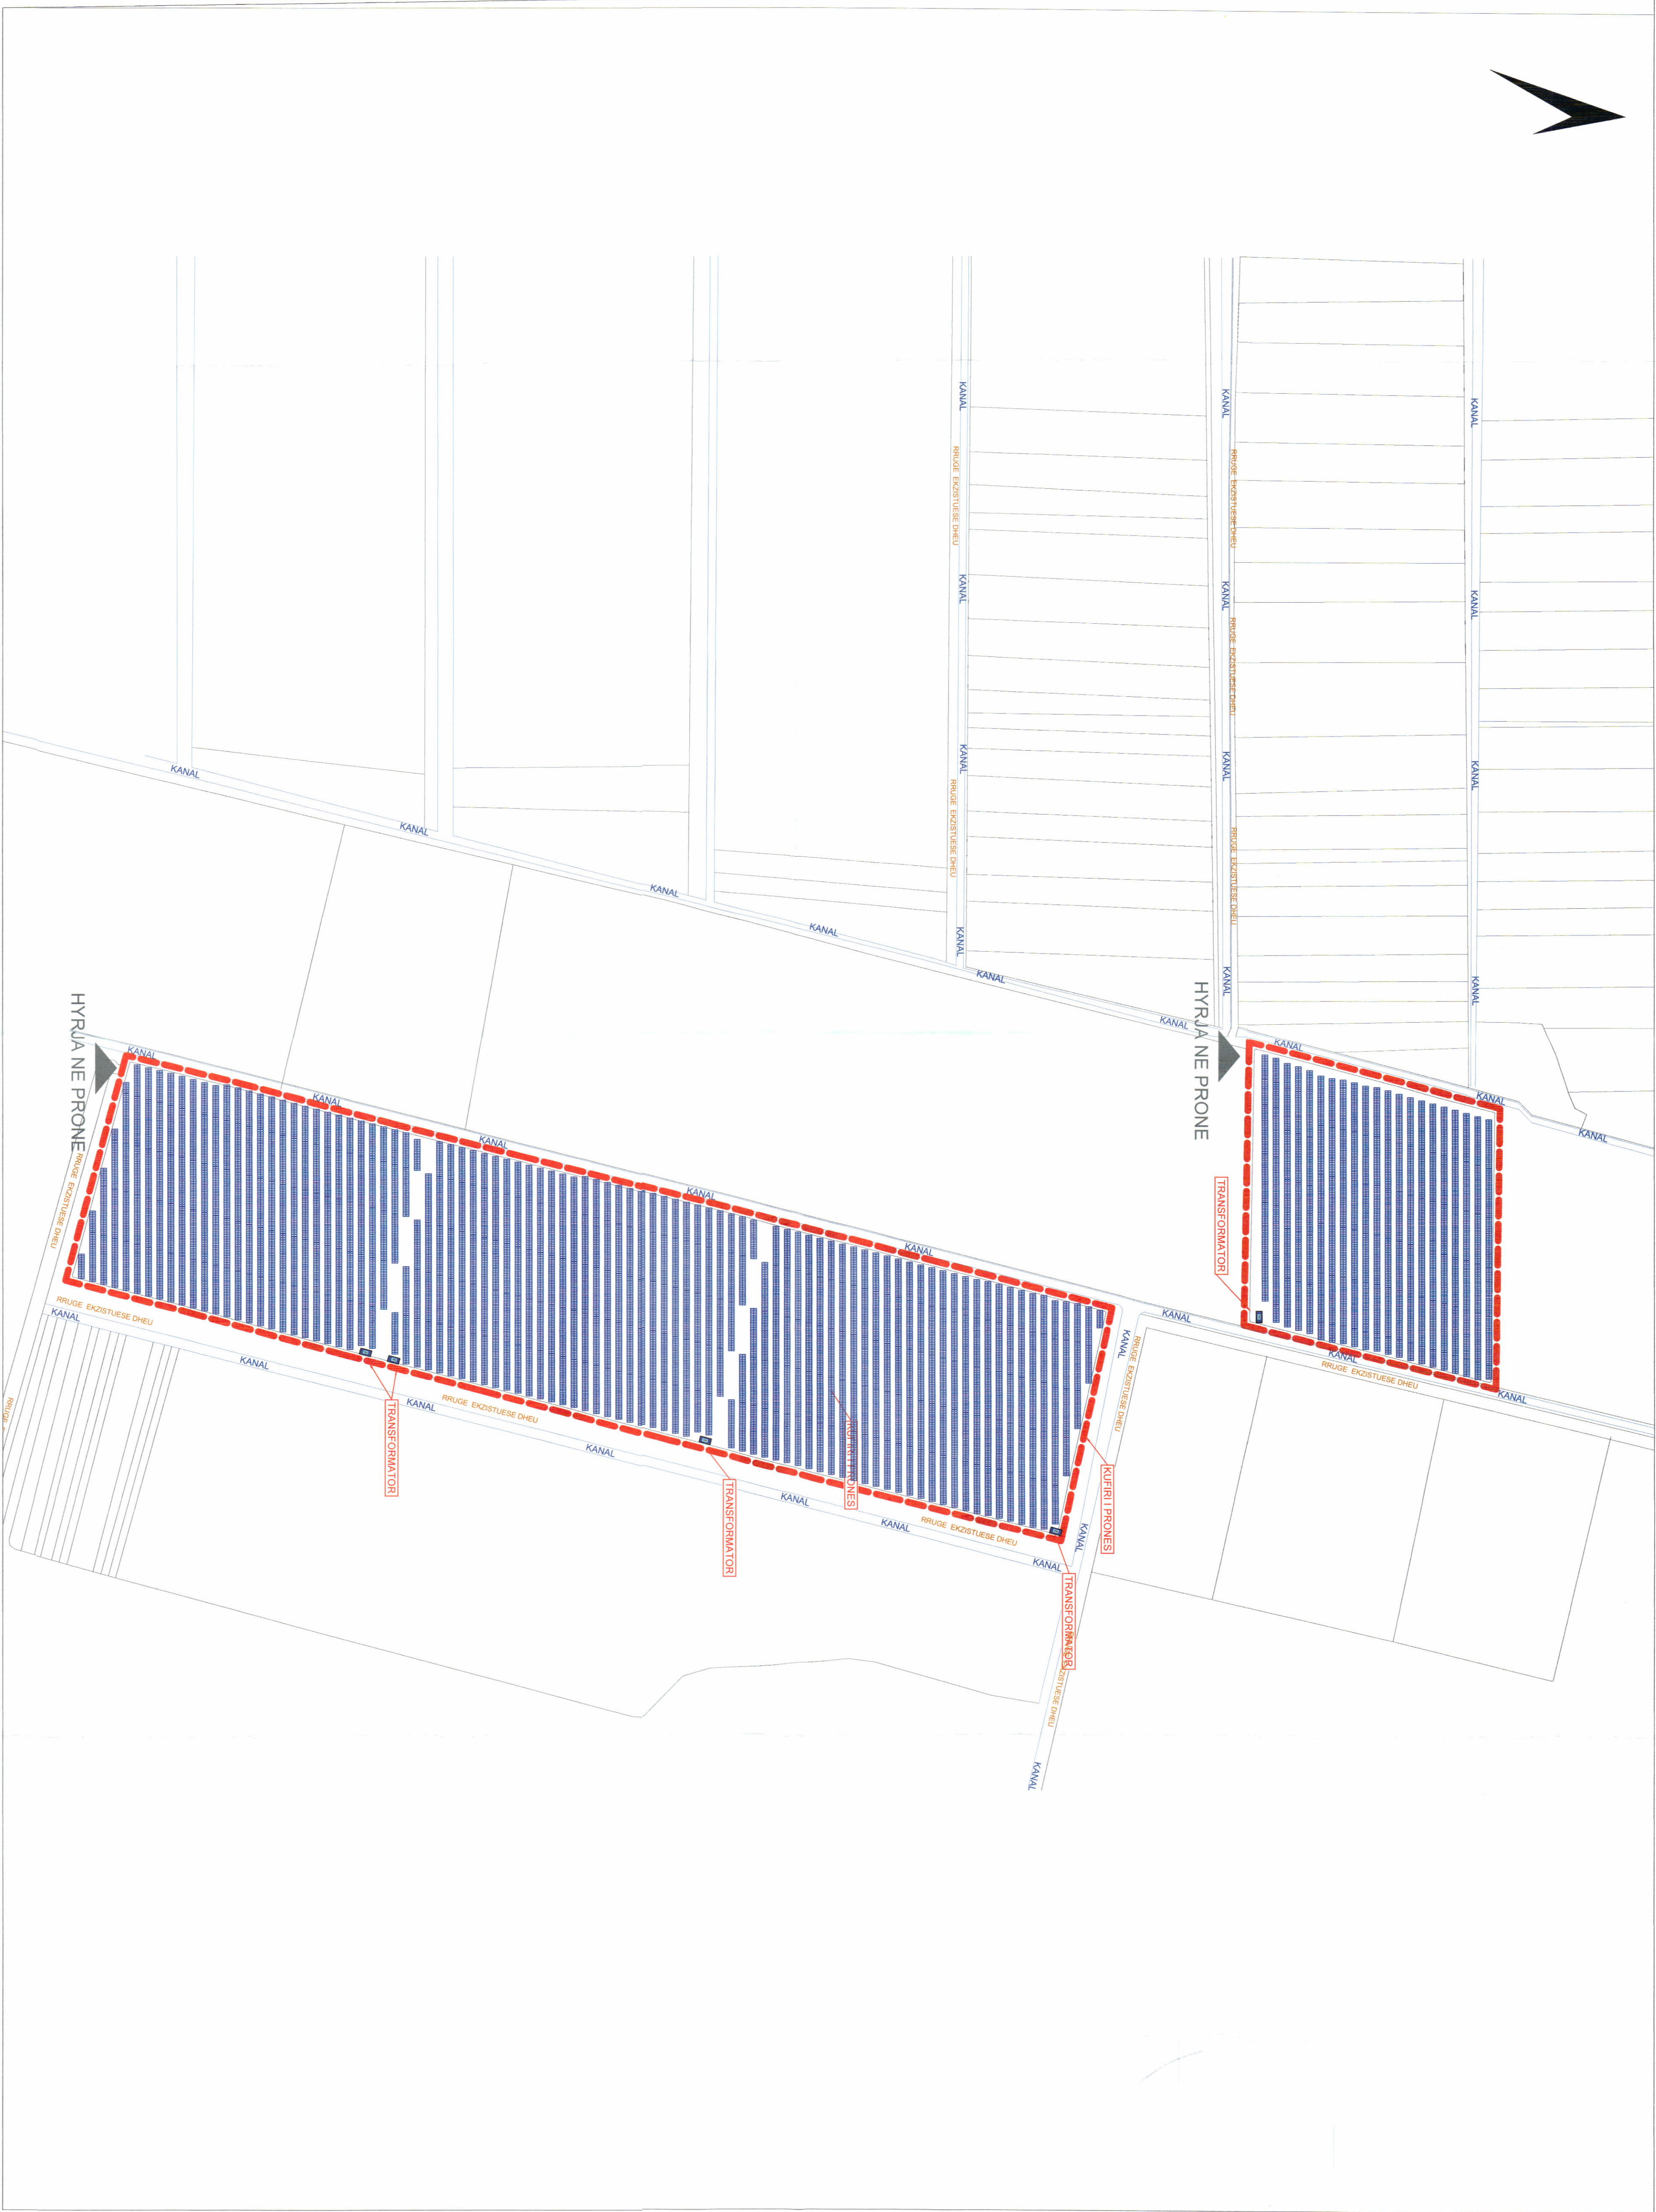

POZICIONI KADASTRAL SHK. 1:5000



HARTA TOPOGRAFIKE SHK. 1:5000

TREGUESIT TEKNIK TË PARKUT FOTOVOLTAIK:

Sipërfaqe e përgjithshme e truallit:	176.945 m ²
Kapaciteti i Prodimit (MW):	25 MW
Prodimiti vjetor i energjisë elektrike (MWh):	47.452.89 MWh/vit
Sipërfaqe e truallit e zënë nga panelet fotovoltaike	138.121 m ²
Sipërfaqe e truallit e zënë nga transformatorët:	193,5 m ²
Lartësia e paneleve fotovoltaike nga toka :	2,5m

TREGUESIT E PRONAVE TË PARKUT FOTOVOLTAIK :

Nr. pasurie : 11/33 , 49/1 ,49/2 , 49/3 ,49/11 , 49/9 , 49/6 , 49/7
Zona Kadastrale 3038

LEGENDE:	
	KUË PRONE
	RROGJE VETHTRAKE
	RROGJE DHEU
	KANAL
	KABINE TRANSFORMATORI



REPUBLIKA E SHQIPËRISË
KËSHILLI KOMBËTAR I TERRITORIT
DHE UJIT

MIRATOHET
KRJETARË I K.K.T.U

Z. EDI RAMA

Znj. Belinda Balluku

Ministër i Infrastrukturës dhe Energjisë

Mirratur me Vendim të K.K.T.U Nr.62, Datë 25/09/2025

LEJE ZHVILLIMI PËR OBJEKTIN:"NDËRTIMI E IMPLANTIT GJENERUES TË ENERGISË FOTOVOLTAIKE ME KAPACITET TË INSTALUAR 25MW DHE VEPRAVE NDIHMËSE", ME VENDNDODHJE NË DËRMËNAS, BASHKIA FIER, ME ZHVILLUES SHOQËRINË "POWER ENERGY"SH.P.K.

ENJËKTIMI I FLETËS:

PROJEKTUES:

ZHVILLUES:

FAZA E PROJEKTIT:

SHKALLA



NR. I FLETËS

NR. I KOPEVE