



Leje Ndërtimi për objektin: “Ndërtimin i inplantit gjenerues te energjise elektrike fotovoltaike, me kapacitet të instaluar 2MW dhe veprave ndihmëse”, me vendndodhje në Darzeze, Njesia Administrative Dermenas, Bashkia Fier, me subjekt zhvillues shoqërinë “VEKO” sh.p.k,

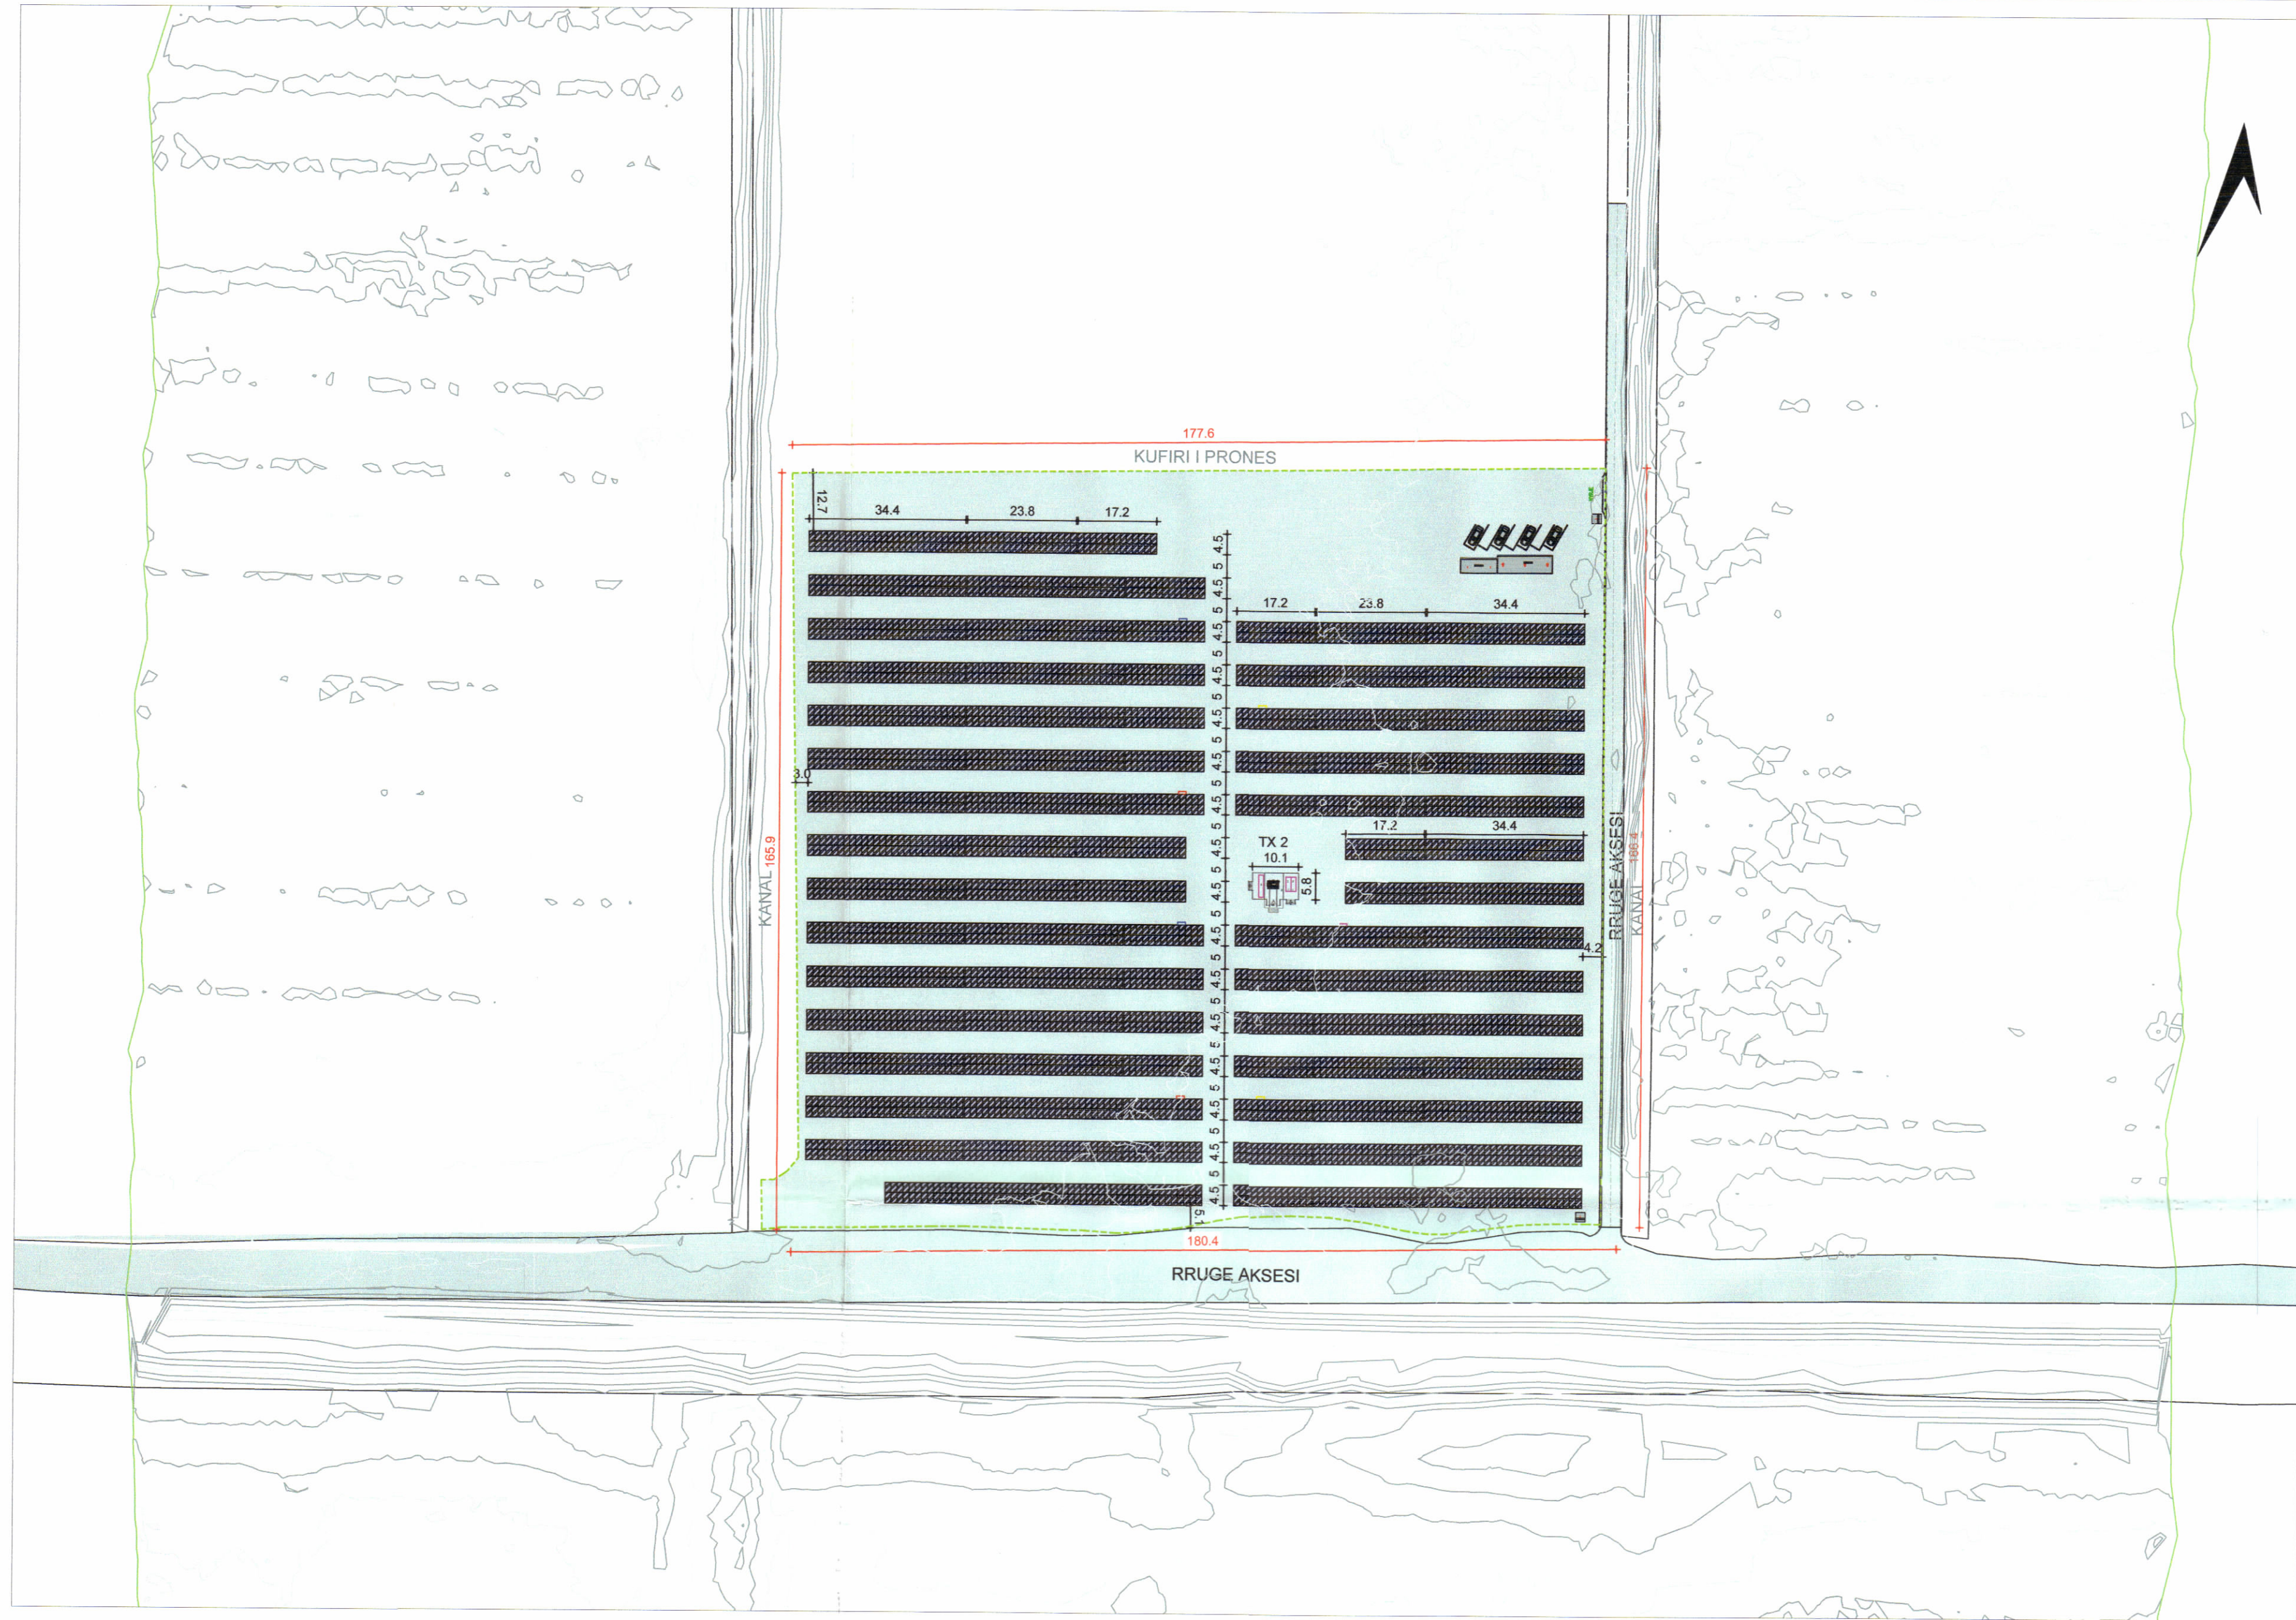

PLANI I VENDOSJES SË STRUKTURËS SHK. 1: 1000

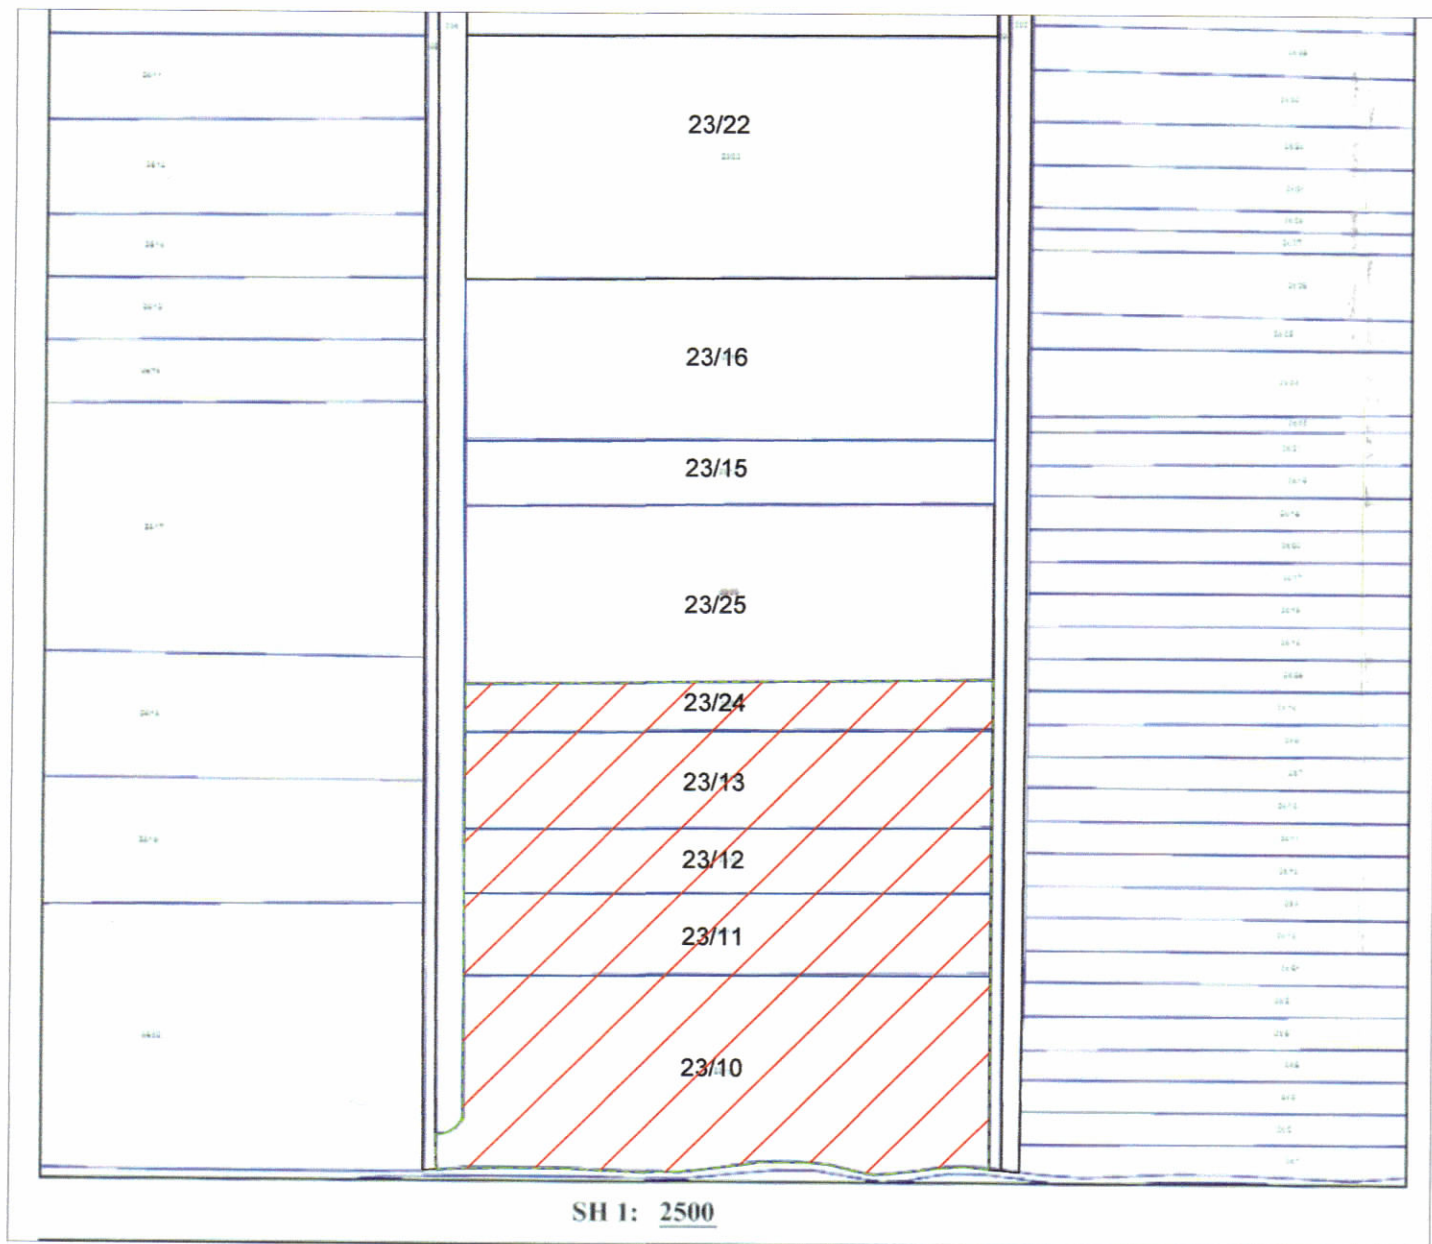

POZICIONI KADASTRAL SHK. 1:2500



HARTA TOPOGRAFIKE SHK. 1:2500

TREGUESIT E PRODHIMIT:

Kapaciteti i prodhimit MW-N	2MW
Prodhimi vjetor i energjise elektrike (MWh)	3818 MWh/Vit

TREGUESIT E ZHVILLIMIT:


Sipërfaqe e përgjithshme e truallit:	30 000m ²
Sipërfaqe e truallit e zënë nga panelet:	10 384m ²
Lartësia maksimale e strukturës nga niveli i kuotës së sistemimit:	2.36m
Sipërfaqe e Kontenierit te Transformatorit	58.6m ²
Sipërfaqe e Kontenierit te zyrave	44.5m ²

TREGUES TEKNIK:

Nr. pasurie dhe Zona Kadastrale:	Nr.23/10, 23/11,23/12, 23/13, 23/24, ZK.1451
Distancat nga kufiri i Prones:	
Veri:	12.70 m
Jug:	5.10 m
Lindje:	4.20 m
Perëndim:	3.00 m

LEGJENDË:

- Kufirit i jashtem i prones
- Sipërfaqe e truallit që përdoret për zhvillim:
- Panelet

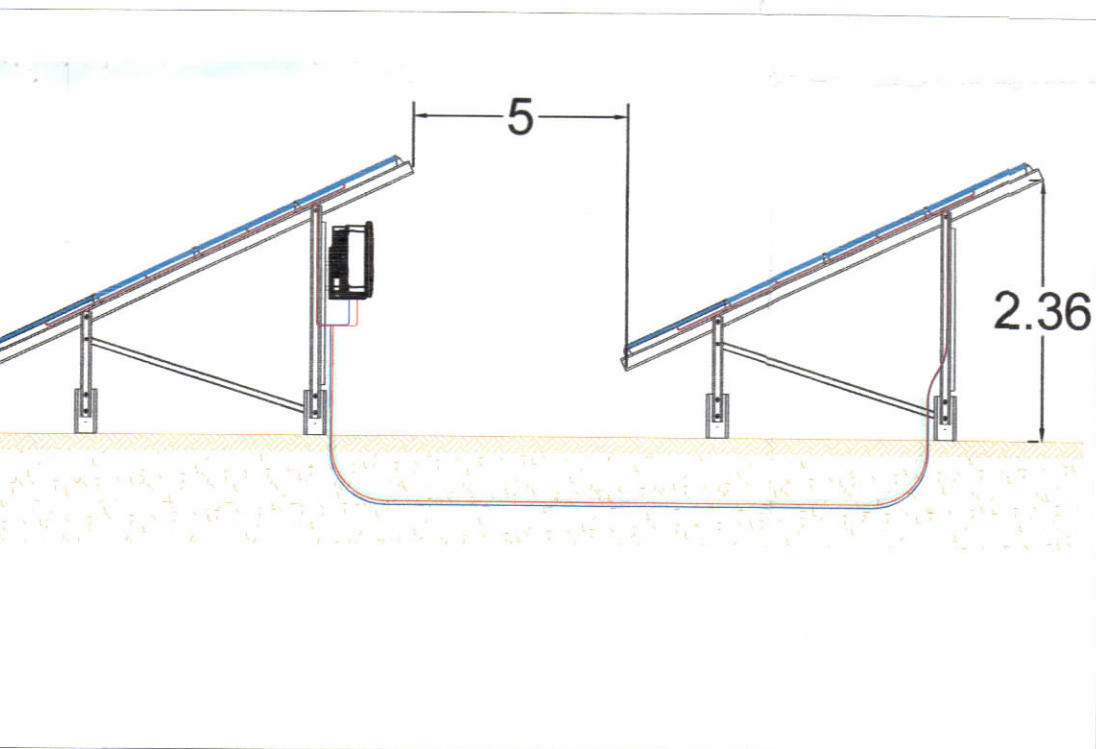

PAMJE TREDIMENSIONALE

REPUBLIKA E SHQIPËRISË
KËSHILLI KOMBËTAR I TERRITORIT

MIRATOHET

KRYETARI I K.K.T.U

Z. EDI RAMA

Znj. Belinda Balluku
Ministër i Infrastrukturës dhe Energjisë

Miratur me Vendim të KKTU Nr.57, Datë 26/03/2025

Leje Ndërtimi për objektin: “Ndërtimi i inplantit gjenerues te energjise elektrike fotovoltaike, me kapacitet të instaluar 2MW dhe veprave ndihmëse”, me vendndodhje në Darzeze, Njesia Administrative Dermenas, Bashkia Fier, me subjekt zhvillues shoqërinë “Veko” sh.p.k,

EMËRTIMI I FLETËS:	Plani i vendosjes së strukturës së "INPLANTI FOTOVOLTAIK 2 MW"
ZHVILLUES:	"VEKO" shpk
PROJEKTUES:	"Lead Consulting" shpk
FAZA E PROJEKTTIT:	PROJEKT ZBATIMI
SHKALLA 1:	NR. I FLETES A-01
	NR. I KOPJEVE 01/06 - 06/06