

LEJE NDËRTIMI INFRASTRUKTURORË PËR OBJEKTIN: "RISHIKIMI I PROJEKTIT PER SEGMENTIN RRUGOR TE VAZHIDIMIT TË UNAZËS SË MADHE TË TIRANËS NGA SHESHI SHQIPONJA - BULEVARDI I RI", ME VENDNDODHJE NË BASHKIA TIRANË, ME ZHVILLUES AUTORITETI RRUGOR SHQIPTAR.



REPUBLIKA E SHQIPËRISË
KËSHILLI KOMBËTAR I TERRITORIT

MIRATOHET
KRJETARITIK.T


Z. EDI RAMA

Znj. Beinda Balluku
Ministër i Infrastrukturës dhe Energjisë


Mbatur me Vendim të KKT Nr. 05, Datë 26/04/2022

LEJE NDËRTIMI INFRASTRUKTURORË PËR OBJEKTIN: "RISHIKIMI I PROJEKTIT PER SEGMENTIN RRUGOR TE VAZHIDIMIT TË UNAZËS SË MADHE TË TIRANËS NGA SHESHI SHQIPONJA - BULEVARDI I RI", BASHKIA TIRANË, ME ZHVILLUES AUTORITETI RRUGOR SHQIPTAR.


EMËRTIMI I FLETES:	PLAN I VENDOSJES SE OBJEKTIT
PROIEKTUES:	SEED CONSULTING & ATELIER
ZHVILLUES:	AUTORITETI RRUGOR SHQIPTAR
FAZA E PROIEKTI:	PROIEKT ZBATIM
SHKALLA 1:3500	NR. I FLETES A-01
	NR. I KOPJEVE 01/06

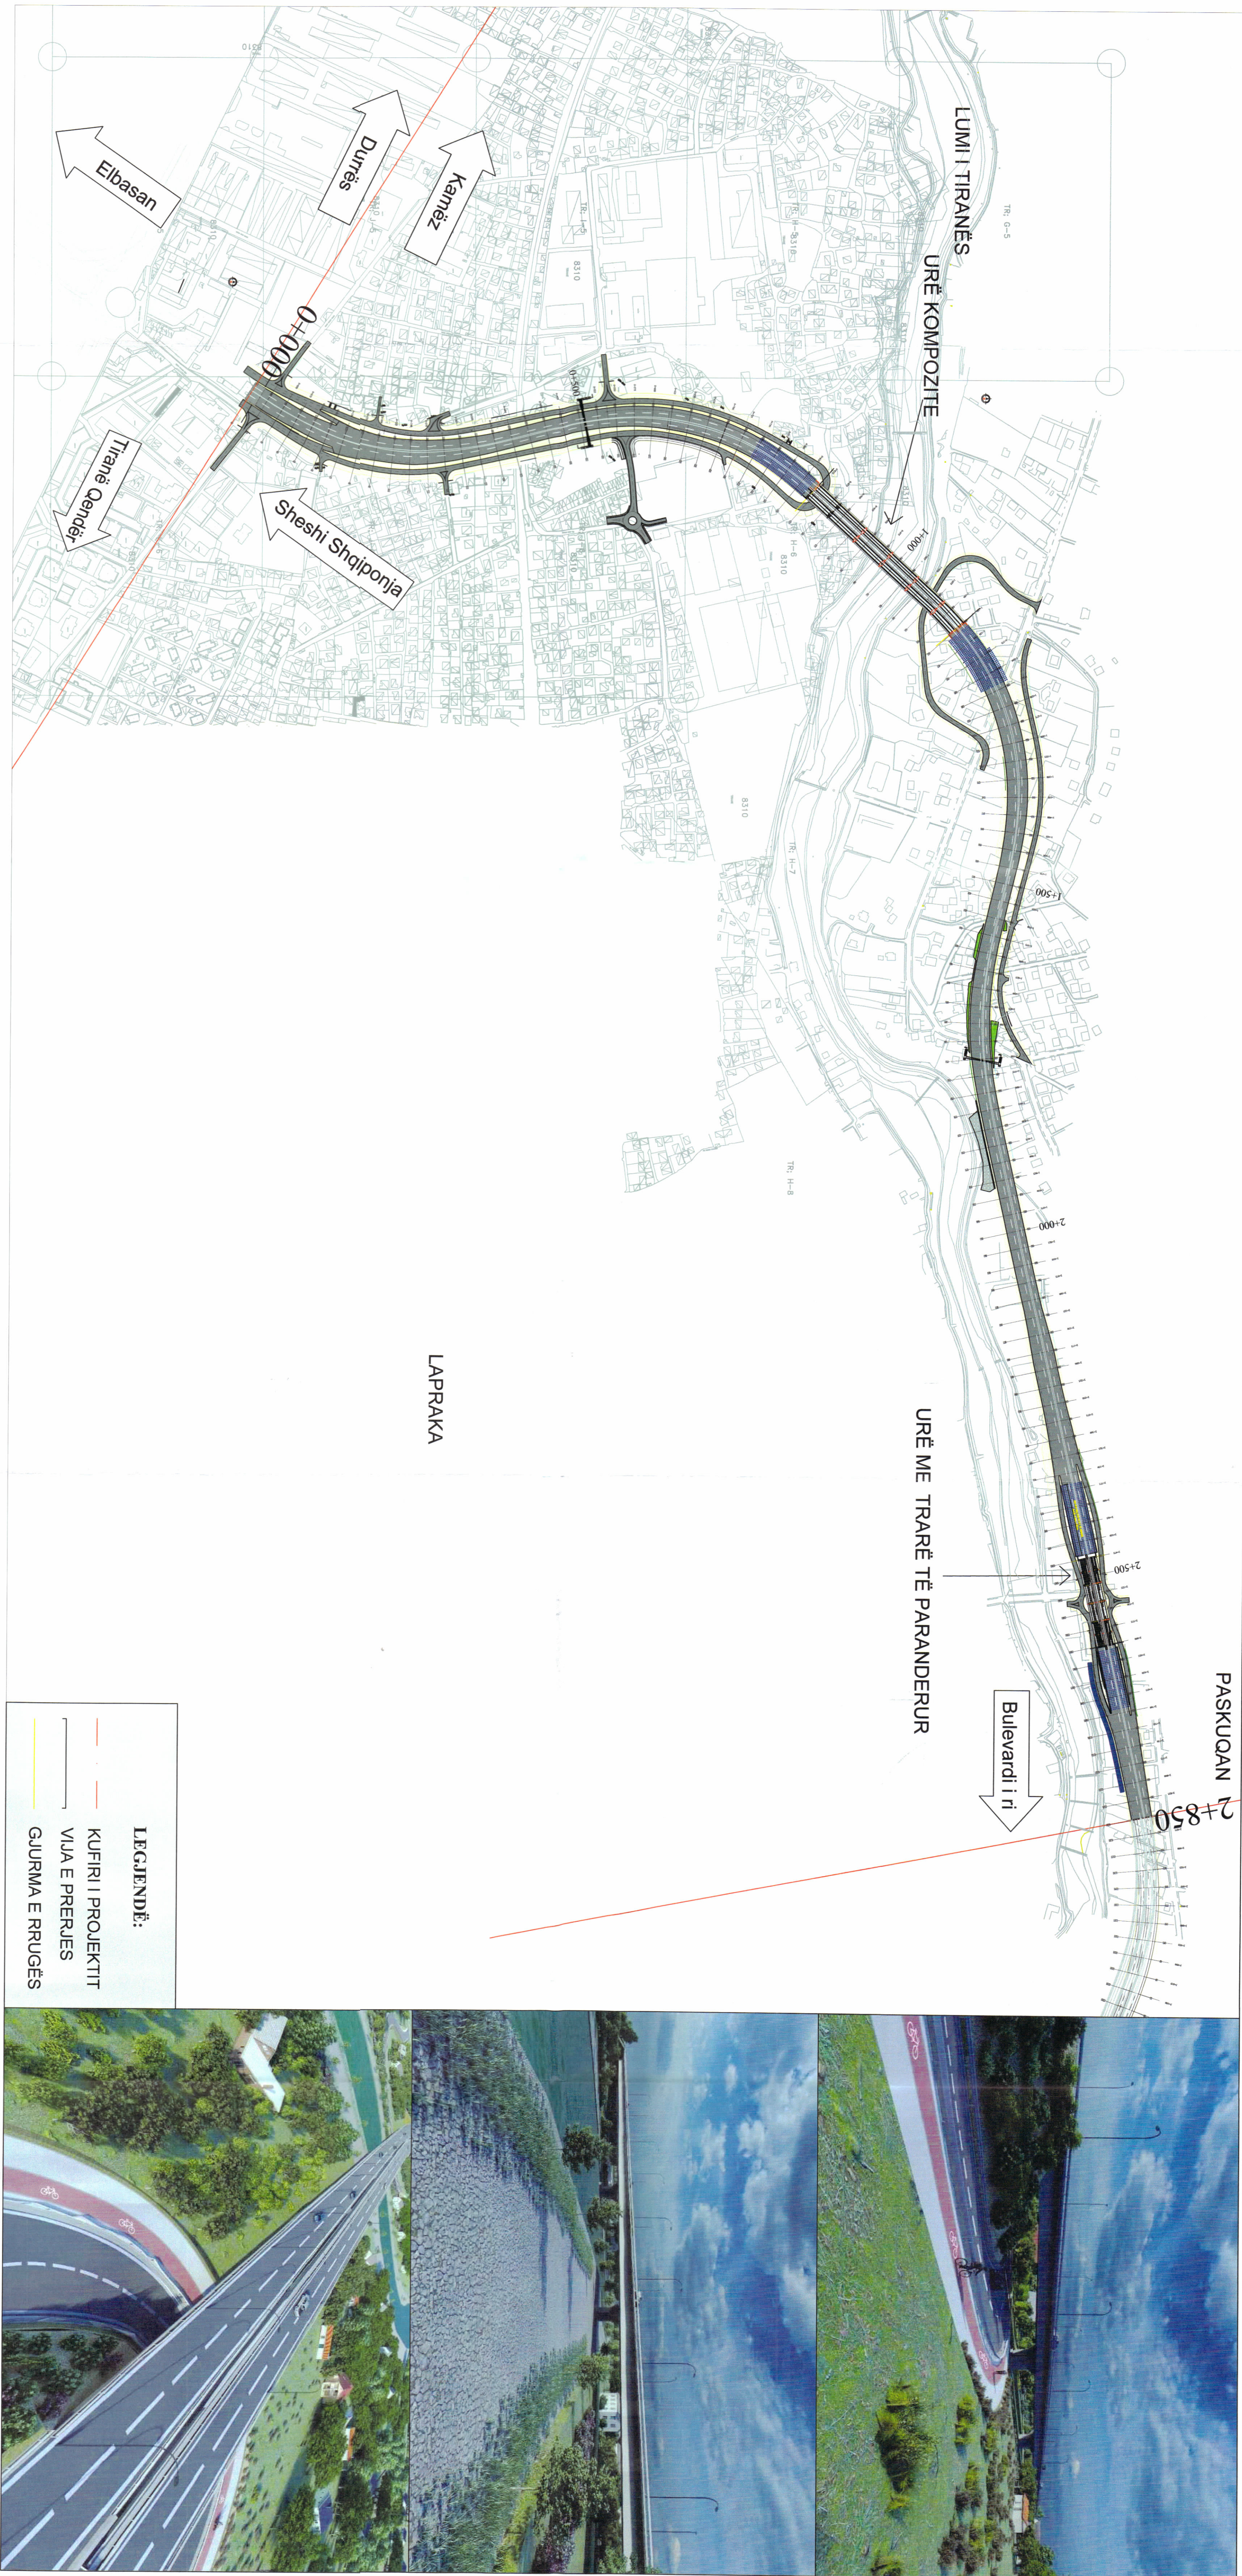


PLANI I VENDOSJES SË STRUKTURËS SHK. 1: 10000

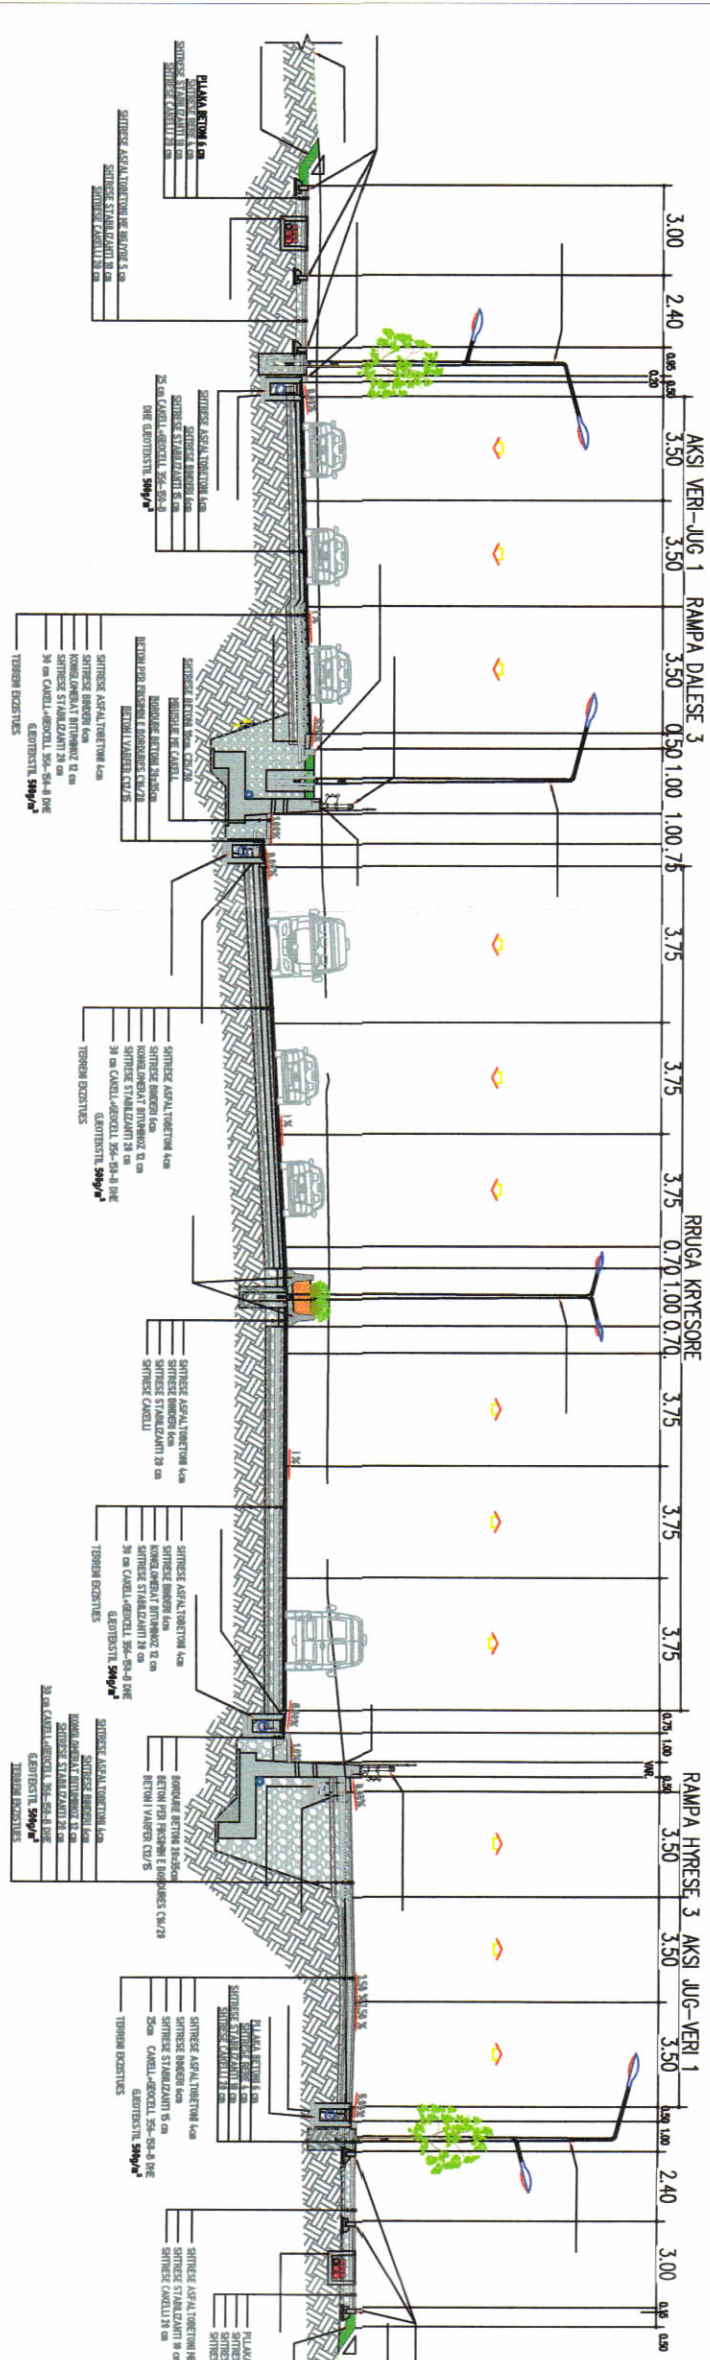

SEKSION TERTHOR TIP 1 SHK. 1: 250

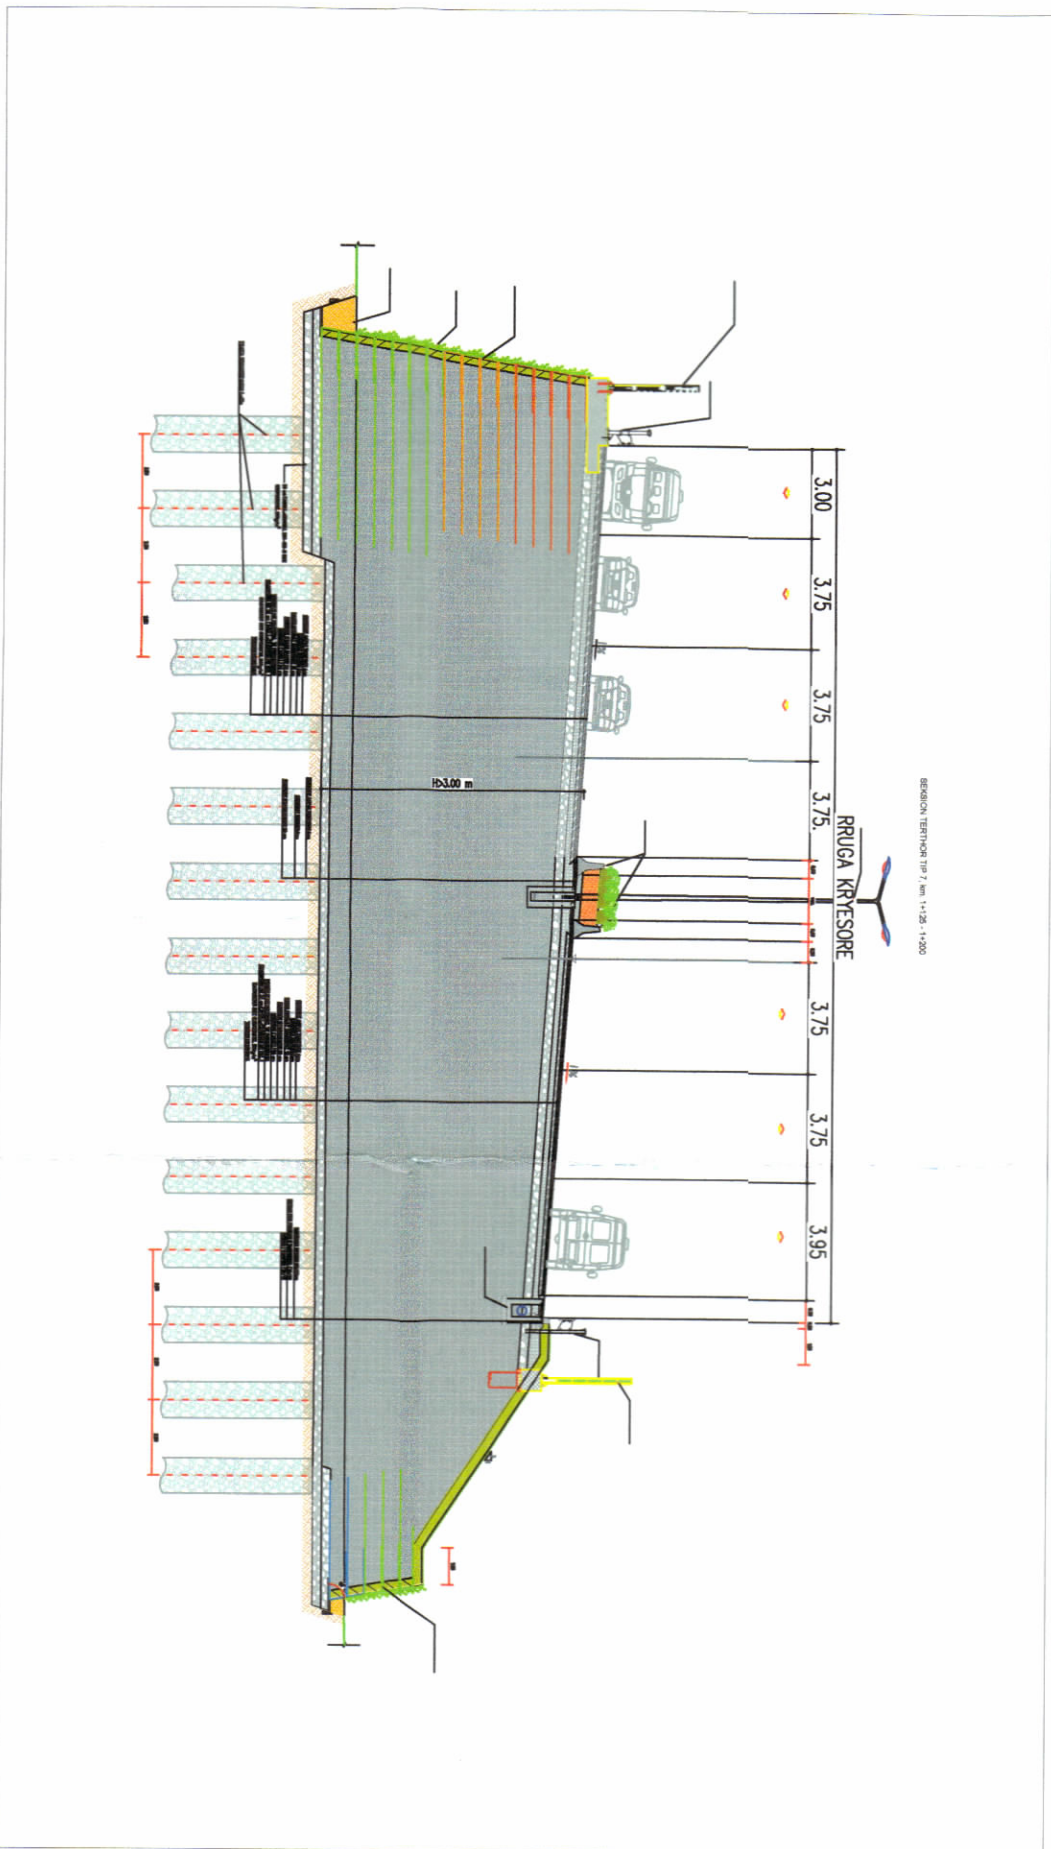

SEKSION TERTHOR TIP 7 SHK. 1: 250

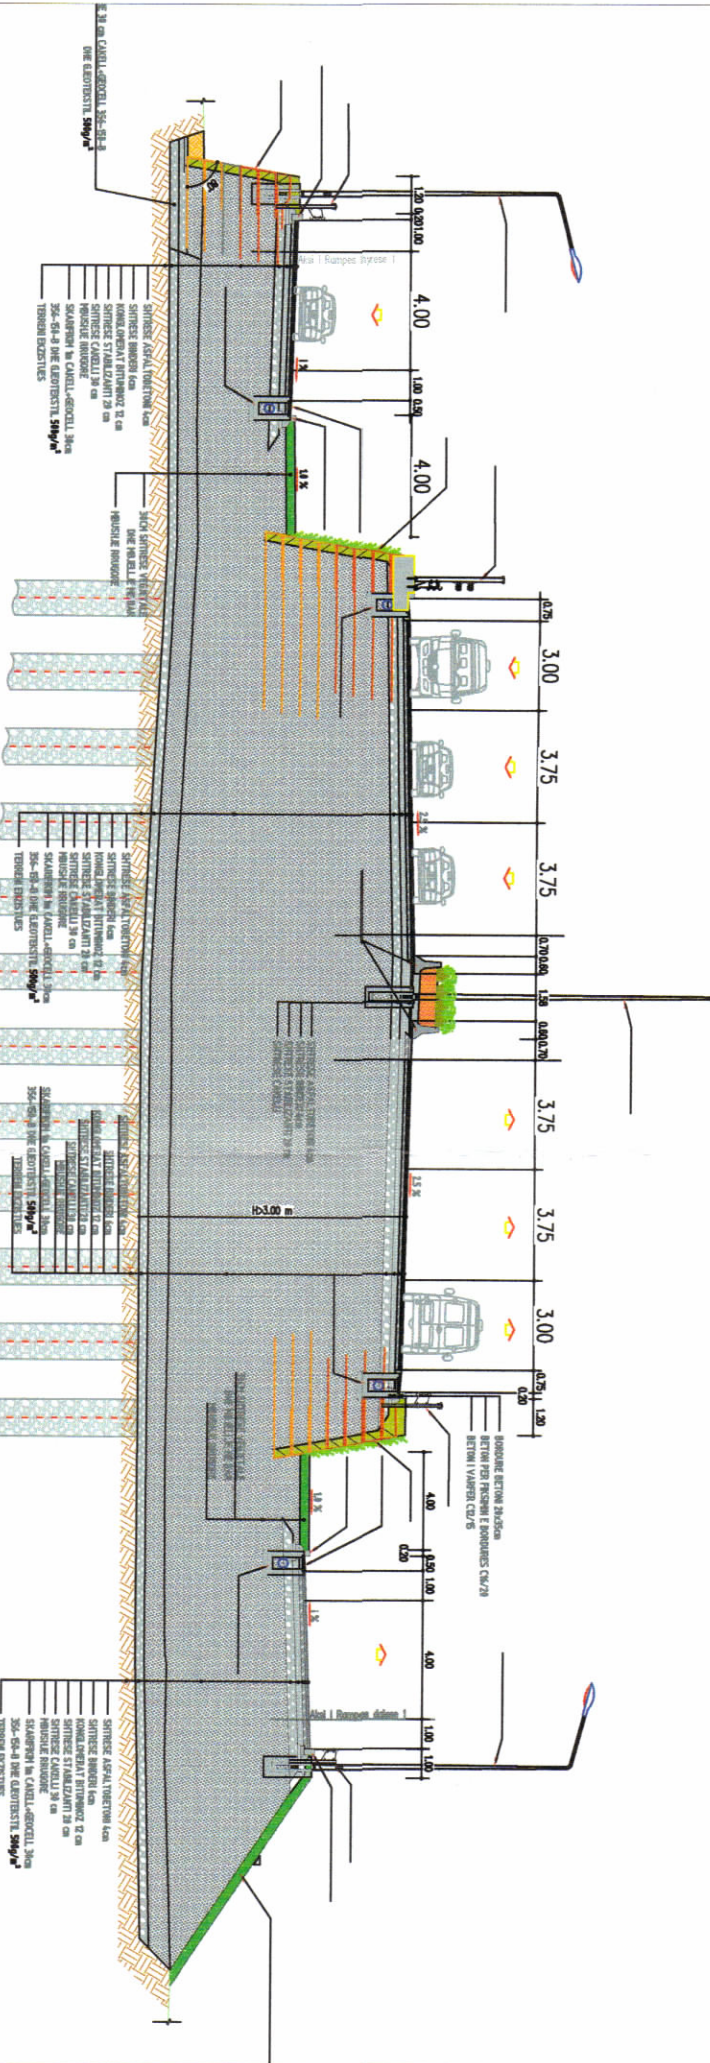

SEKSION TERTHOR TIP 12 SHK. 1: 250

TREGUESIT E ZHVILLIMIT:

- Kategoria e rrugës:
Gjatesia e rrugës:
Gjatesia e kurorës
Vija e kalimit
Korsi emergjence
Gjatesia e Brezit ndërtës (gjelbertimi)
Bankina pas Brezit ndërtës
Bankina para gjelbertimit
Rrugët sekondare:
1) Rruga sekondare Jug-Veri, Kategoria F, Gjatesia 824.4 m
2) Rruga sekondare Veri-Jug, Kategoria F, Gjatesia 969.6 m
3) Rruga Veri 1, Gjatesia 623.4 m
4) Rruga Veri 2, Gjatesia 496.9 m

- A- Urbane
-3,268 m
-mbi 25.6m
-2x(2x3,75m)
-2x3 m
-1.8 m
-2x 07m
-2x 07m

- Vepna Arti:
1) Urë kompozite (Gjatesia totale është 280 metra. Vialdukti përgjatë aksit veri zhvillohet nga Prog. 0 + 849.745 deri ne Prog. 1 + 129.745, ndërsa i jugut nga Prog. 2 + 145.095 deri ne Prog. 2 + 425.095.
2) Urë me trarë të parandërtur (Vialdukti përgjatë aksit veri zhvillohet nga Prog. 2 + 484.20 deri ne Prog. 2 + 592.20, ndërsa i jugut nga Prog. 0 + 660.66 deri ne Prog. 0+726.66, me HD 6x(18+2x27)m, L=126; H=5.50 - 7m. Gjatesia është 2 X 3.75 m dhe 1 korsi emergjence 3.00 m dhe trotuar shërbimi 2X0.70m.
3) Rreshtrorillimi i rrugës : Diametri të jashtem -30 m, Diametri të brendshem -37 m

TRRGUESI TEKNIK:

Pasuritë të cilat janë nga gjurmata e projektit janë sipas VKM-ve për shpërndarjen, për interes publik, të pronave të pasurive të palajshme, pronë private, që përcaktohen nga realizimi i projektit:
VKM - në Nr. 662 dt 13.10.2022
VKM - në Nr. 896 dt 29.12.2022
VKM - në Nr. 287 dt 17.05.2023
VKM - në Nr. 748 dt 20.12.2023
VKM - në Nr. 620 dt 10.10.2024
VKM - në Nr. 607 dt 02.10.2024
Deklarata e përgjegjësisë e Autoritetit Rrugor Shqiptar Nr. 1049 Prot, datë 08.02.2024
"Për pasuritë të cilat janë pa informacion pronarë të pavarësuar, në rast se gjatë zbatimit të punimeve do të ketë zhvillim të ri të rreth rrethit të pronës së tyre, atëherë do të procedohet me rishikimin e VKM-së së shpërndarjes nga ana e ARRSI-së"