



LEJE NDËRTIMI PËR OBJEKTIN:"NDËRTIMIN E IMPLANTIT GJENERUES TË ENERGJISË FOTOVOLTAIKE ME KAPACITET TË INSTALUAR 25MW DHE VEPRAVE NDËHMËSE", ME VENDNDODHJE NË DËRMËNAS, BASHKIA FIER, ME ZHVILLUES SHOOËRINË "POWER ENERGY"SH.P.K.

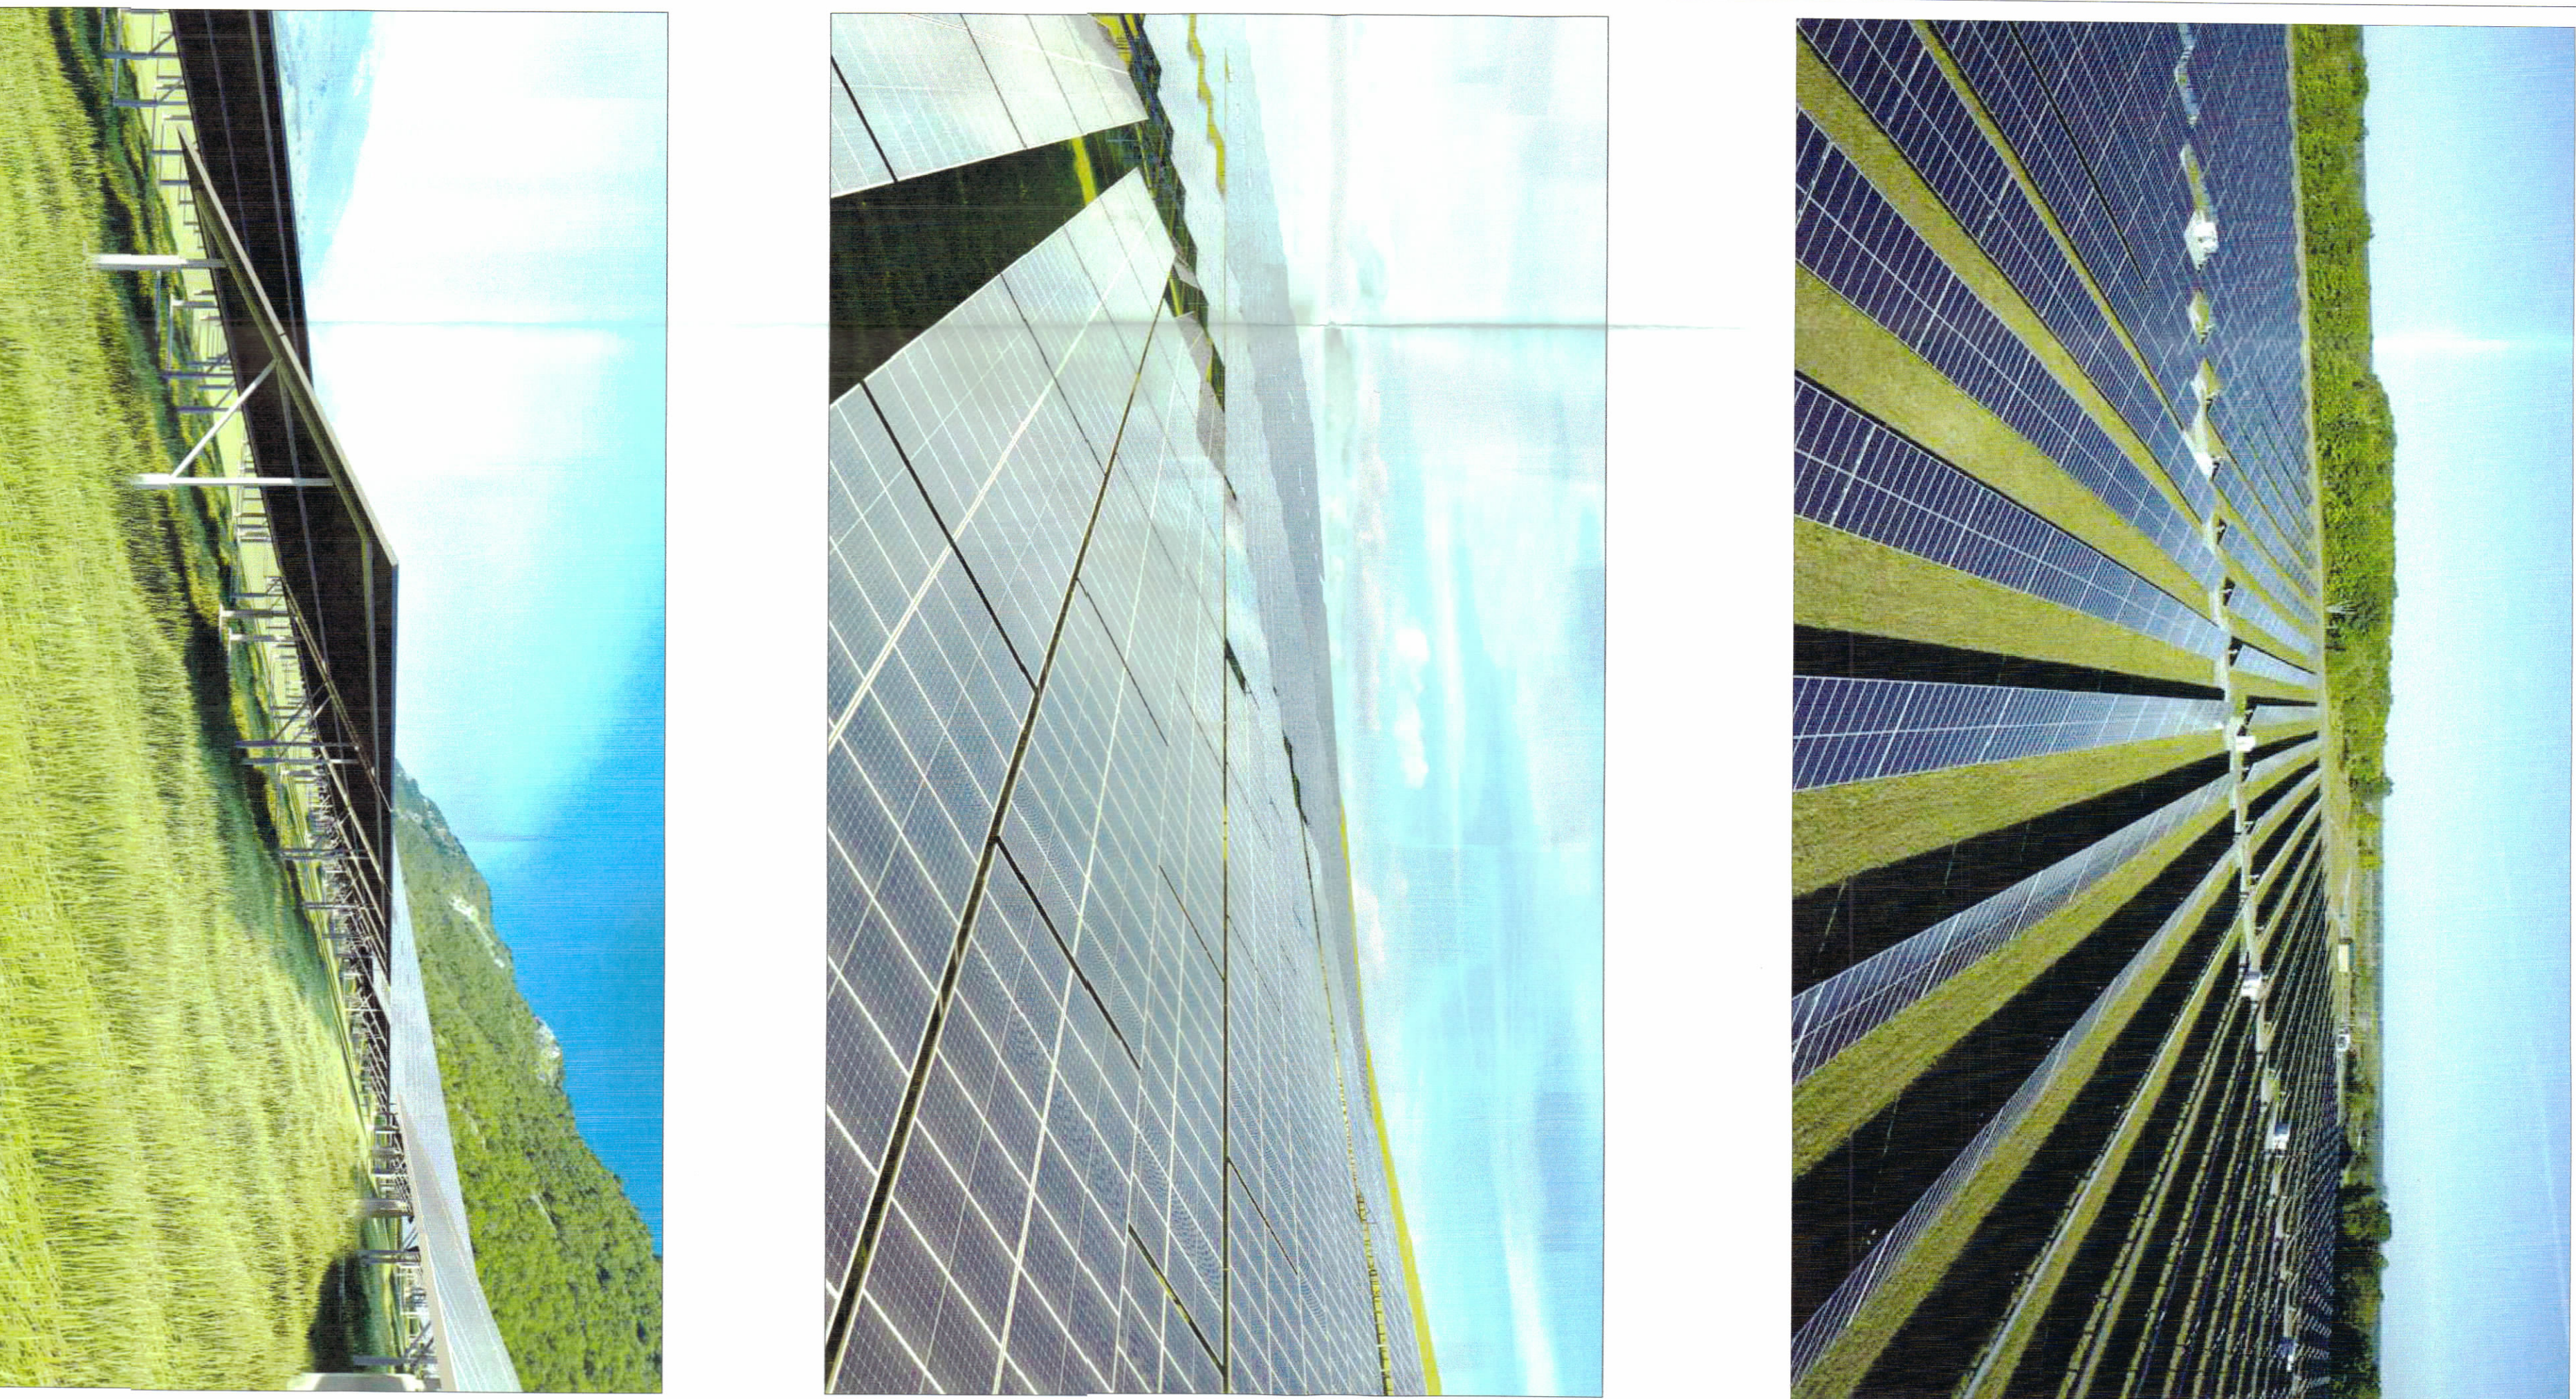

PLANI I VENDOSJES SË STRUKTURËS SHK. 1: 2500

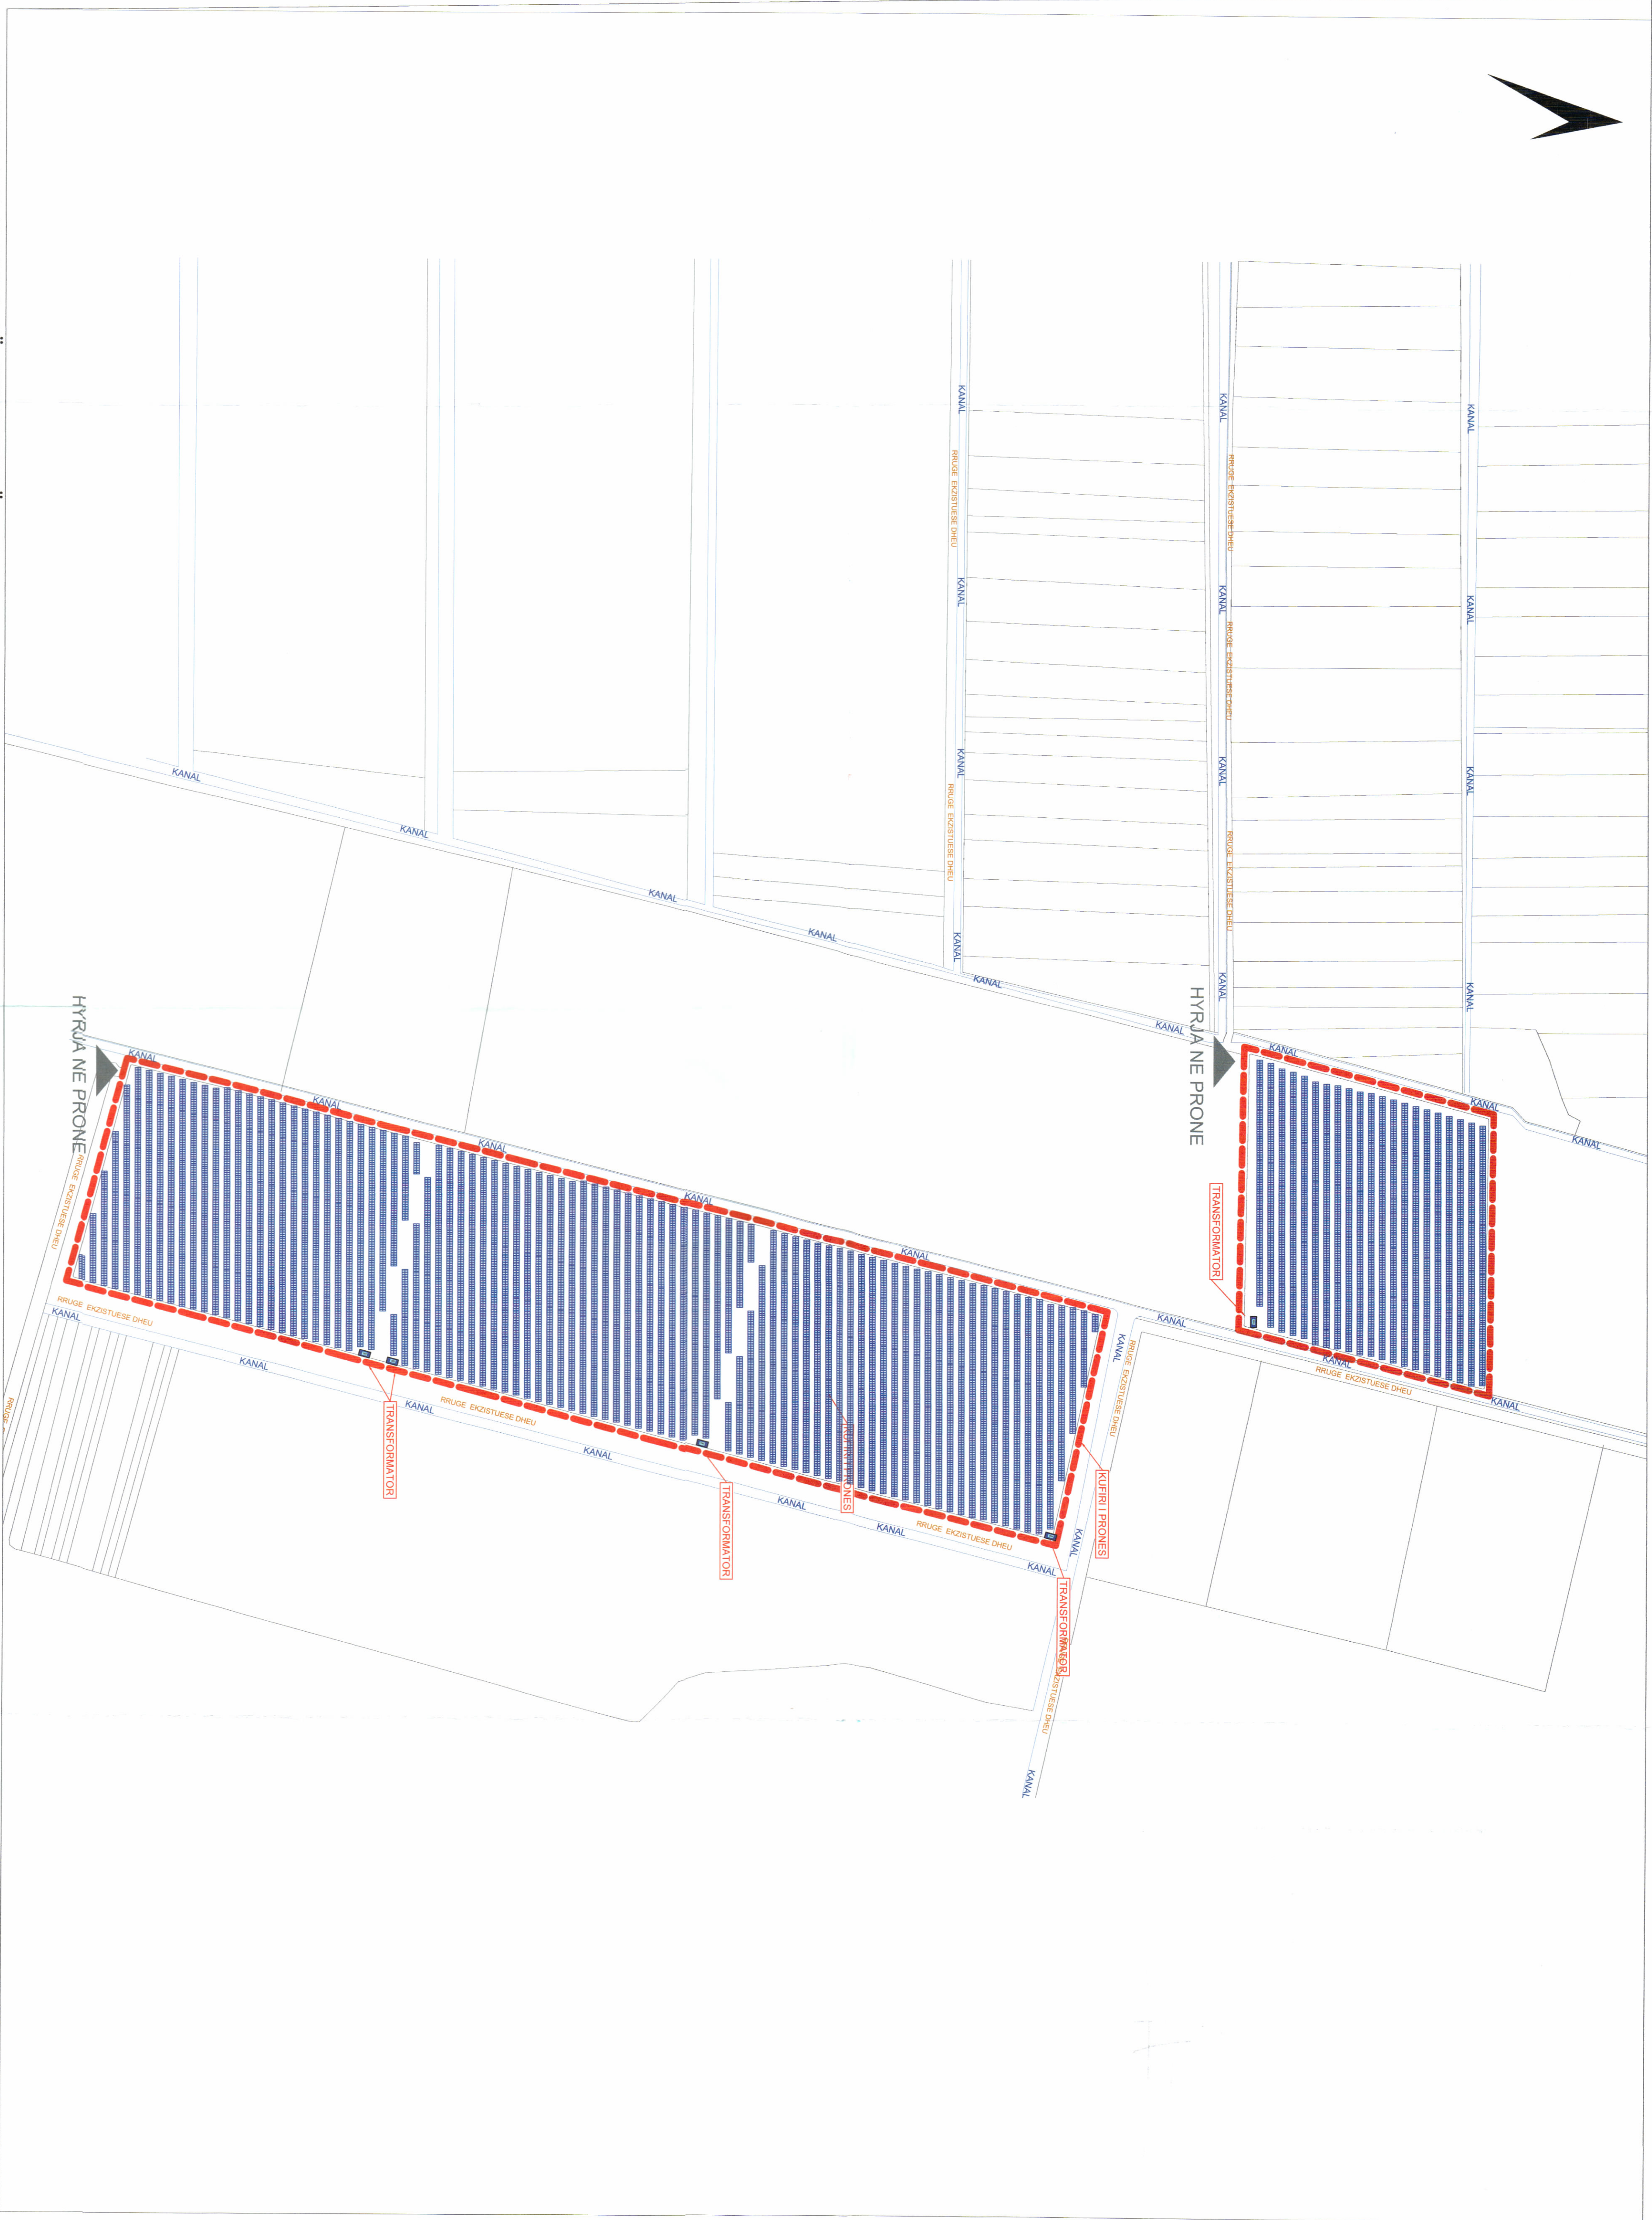

POZICIONI KADASTRAL SHK. 1:5000



HARTA TOPOGRAFIKE SHK. 1:3000

TREGUESIT TEKNIK TË PARKUT FOTOVOLTAIK:

Sipërfaqe e përgjithshme e truallit: 176.945 m²
Kapaciteti i Prodimit (MW): 25 MW
Prodimi vjetor i energjisë elektrike (MWh): 47.452,89 MWh/vit
Sipërfaqe e truallit e zënë nga panelet fotovoltaike 138.121 m²
Sipërfaqe e truallit e zënë nga transformatorët: 193,5 m²
Lartësia e paneleve fotovoltaike nga toka : 2,5m

TREGUESIT E PRONAVE TË PARKUT FOTOVOLTAIK:

Nr. pasurie : 11/33 , 49/1 , 49/2 , 49/3 , 49/11 , 49/9 , 49/6 , 49/7
Zona Kadastrele 3038

LEGJENDE:	
	KUJTI PRONË
	RRIQJE MATRYBALE
	RRIQJE DHËU
	KANAL
	KABINE TRANSFORMATORI

REPUBLIKA E SHQIPËRISË
KËSHILLI KOMBËTAR I TERRITORIT
DHE UJIT

MIRATOHET
KRJETARI I K.K.T.U

Z. EDHRAVA

Znj. Belinda Baflluku
Ministër i Infrastrukturës dhe Energjisë

Miratuar me Vendim të K.K.T.U Nr. 14, Datë 23/10/2025

LEJE NDËRTIMI PËR OBJEKTIN:"NDËRTIMIN E IMPLANTIT GJENERUES TË
ENERGJISË FOTOVOLTAIKE ME KAPACITET TË INSTALUAR 25MW DHE VEPRAVE
NDËHMËSE". ME VENDNDODHJE NË DËRMËNAS, BASHKIA FIER, ME ZHVILLUES
SHOOËRINË "POWER ENERGY"SH.P.K.

EMËRTIMI I FILETËS:

Plani i vendosjes së strukturës

PROIEKTUES:

"VEGA ENERGY" SHPK

Atk. Mihal Zaid

ZHVILLUES:

"POWER ENERGY" SH.P.K

FAZA E PROIEKTTI:

PROIEKT ZBATIMI

SHKALLA

1: 2500, 1:5000

NR. I FILETËS

A-01

NR. I KOPIEVE

01/06