



**LEJE NDËRTIMI PËR OBJEKTIN: “NDËRTESE POLIFUNKSIONALE DHE HIDROTERAPI 3 KATE DHE ME BODRUM, ME VENDNDODHJE BASHKIA SHKODËR, ME ZHVILLUES INSTITUTIN E MOTRAVE STIGMATINE.**

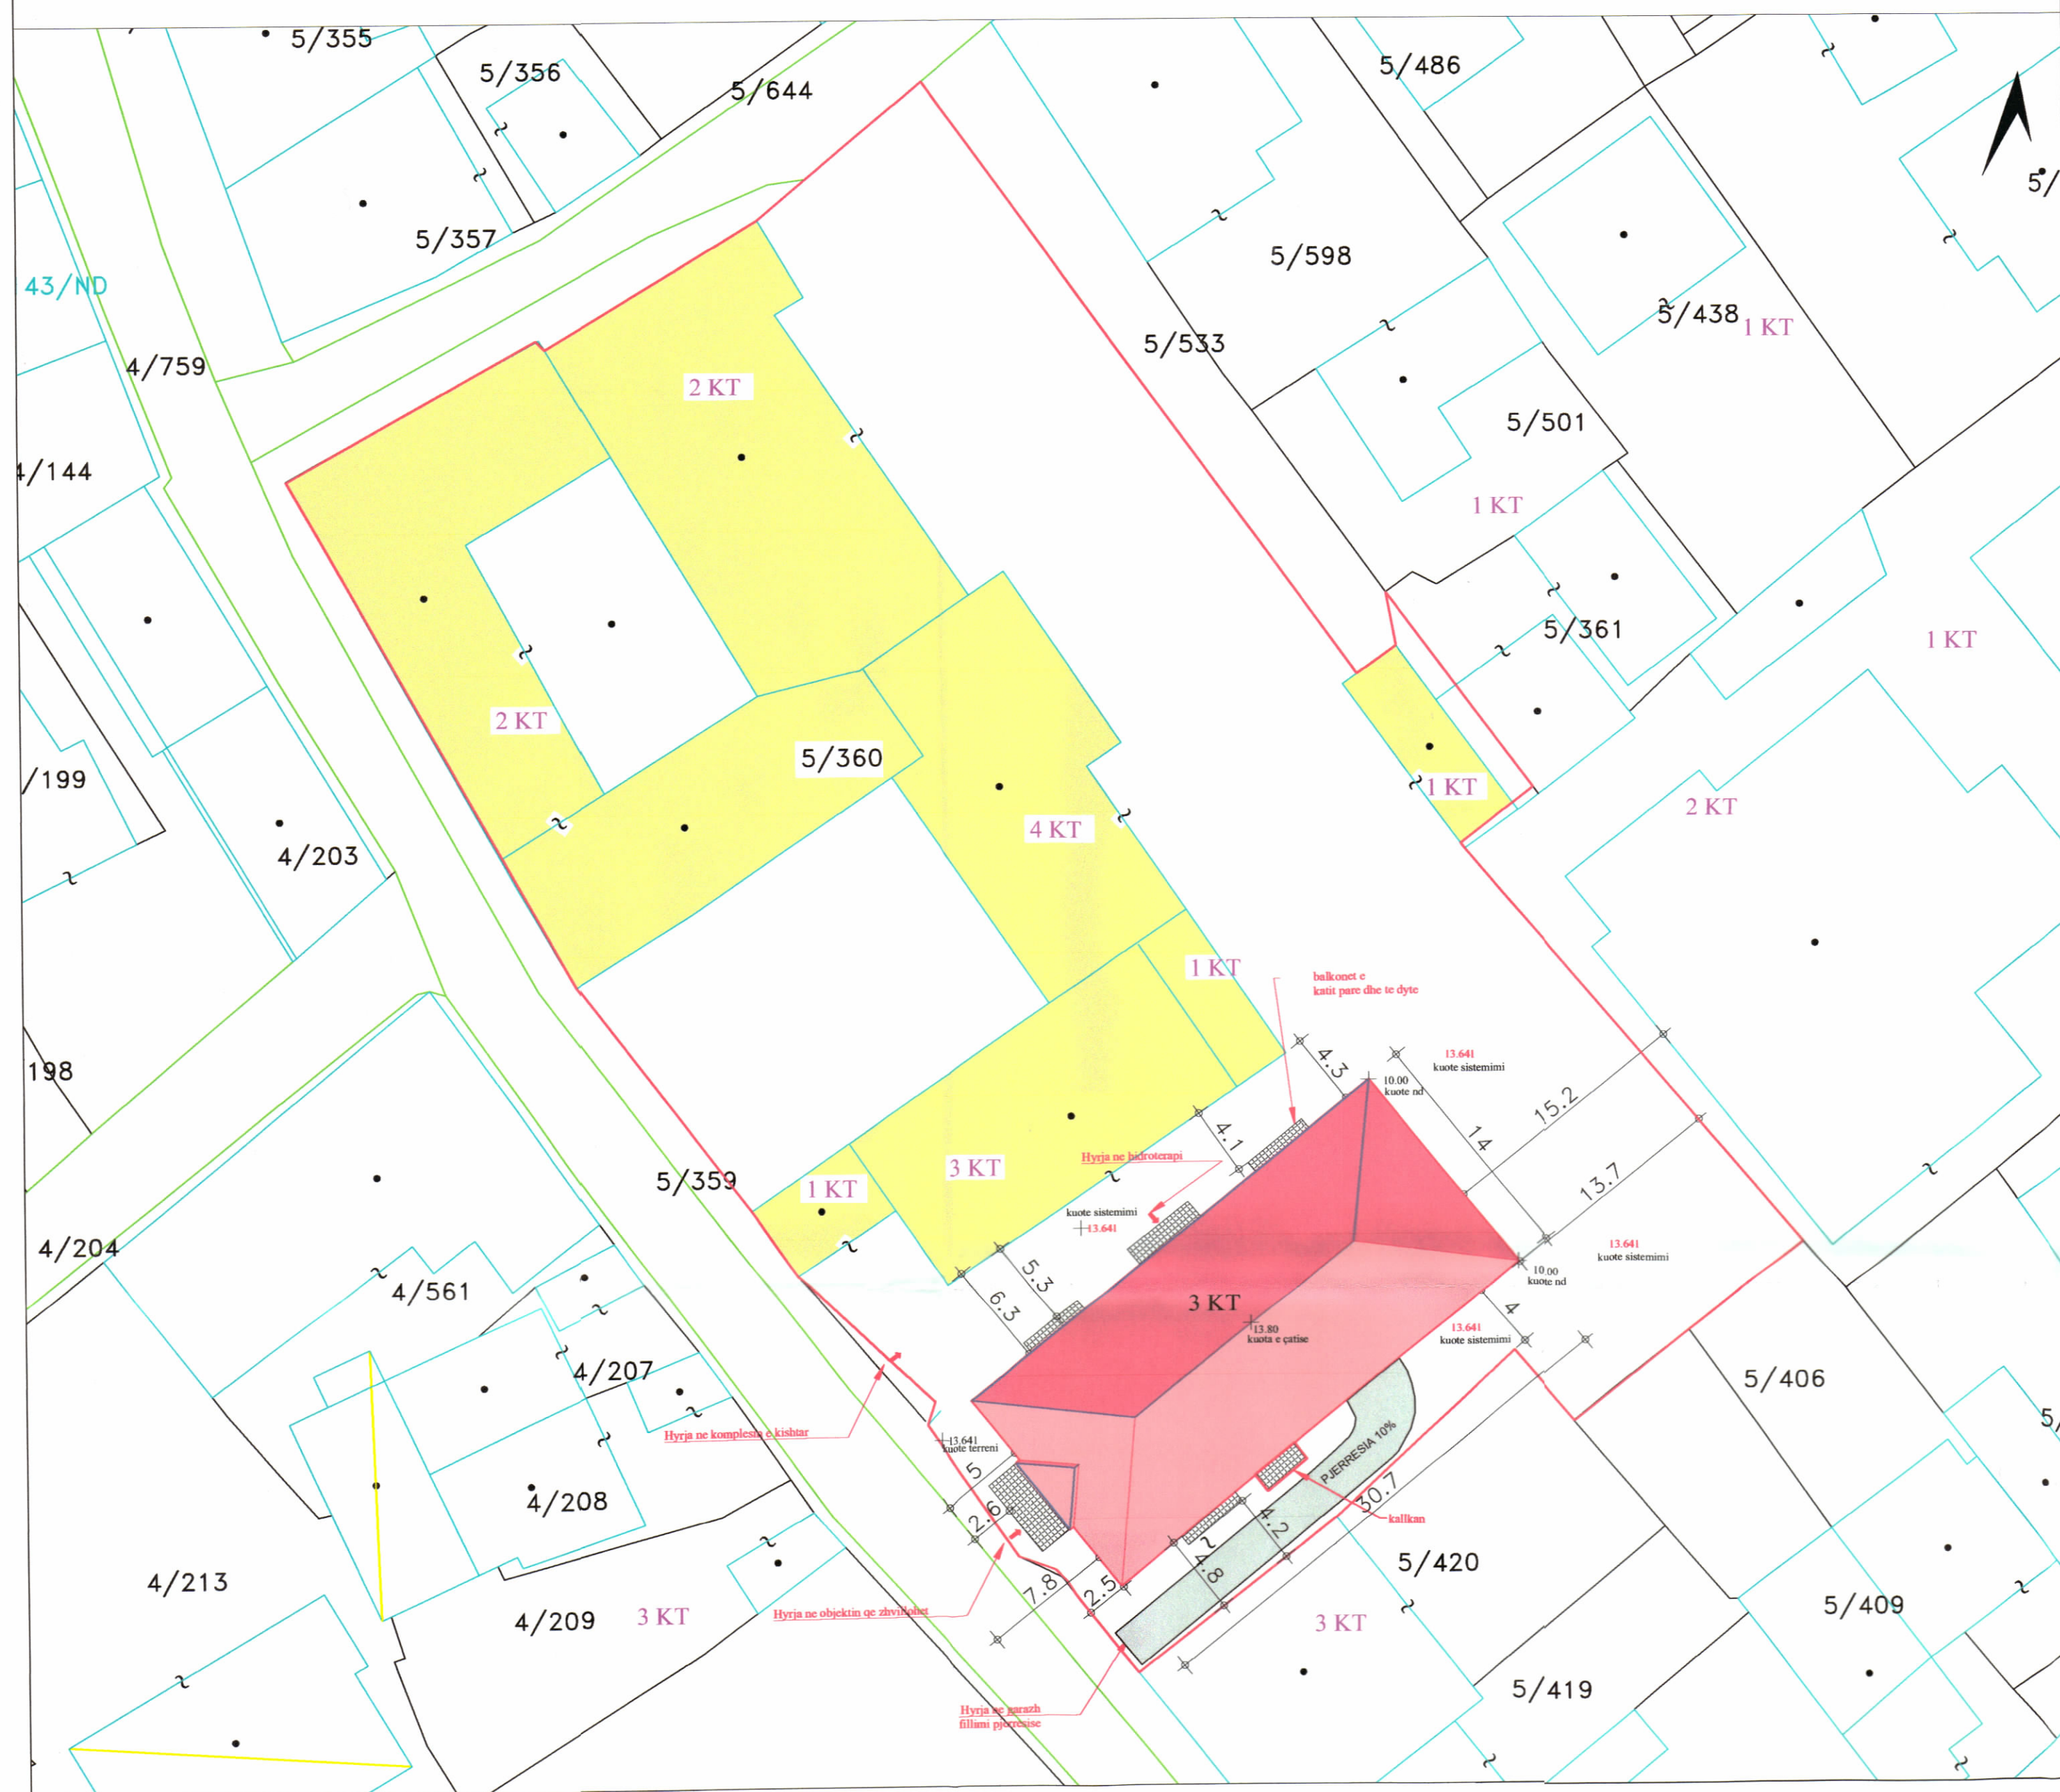

PLANI I VENDOSJES SË STRUKTURËS SHK. 1:200



POZICIONI KADASTRAL SHK. 1:500

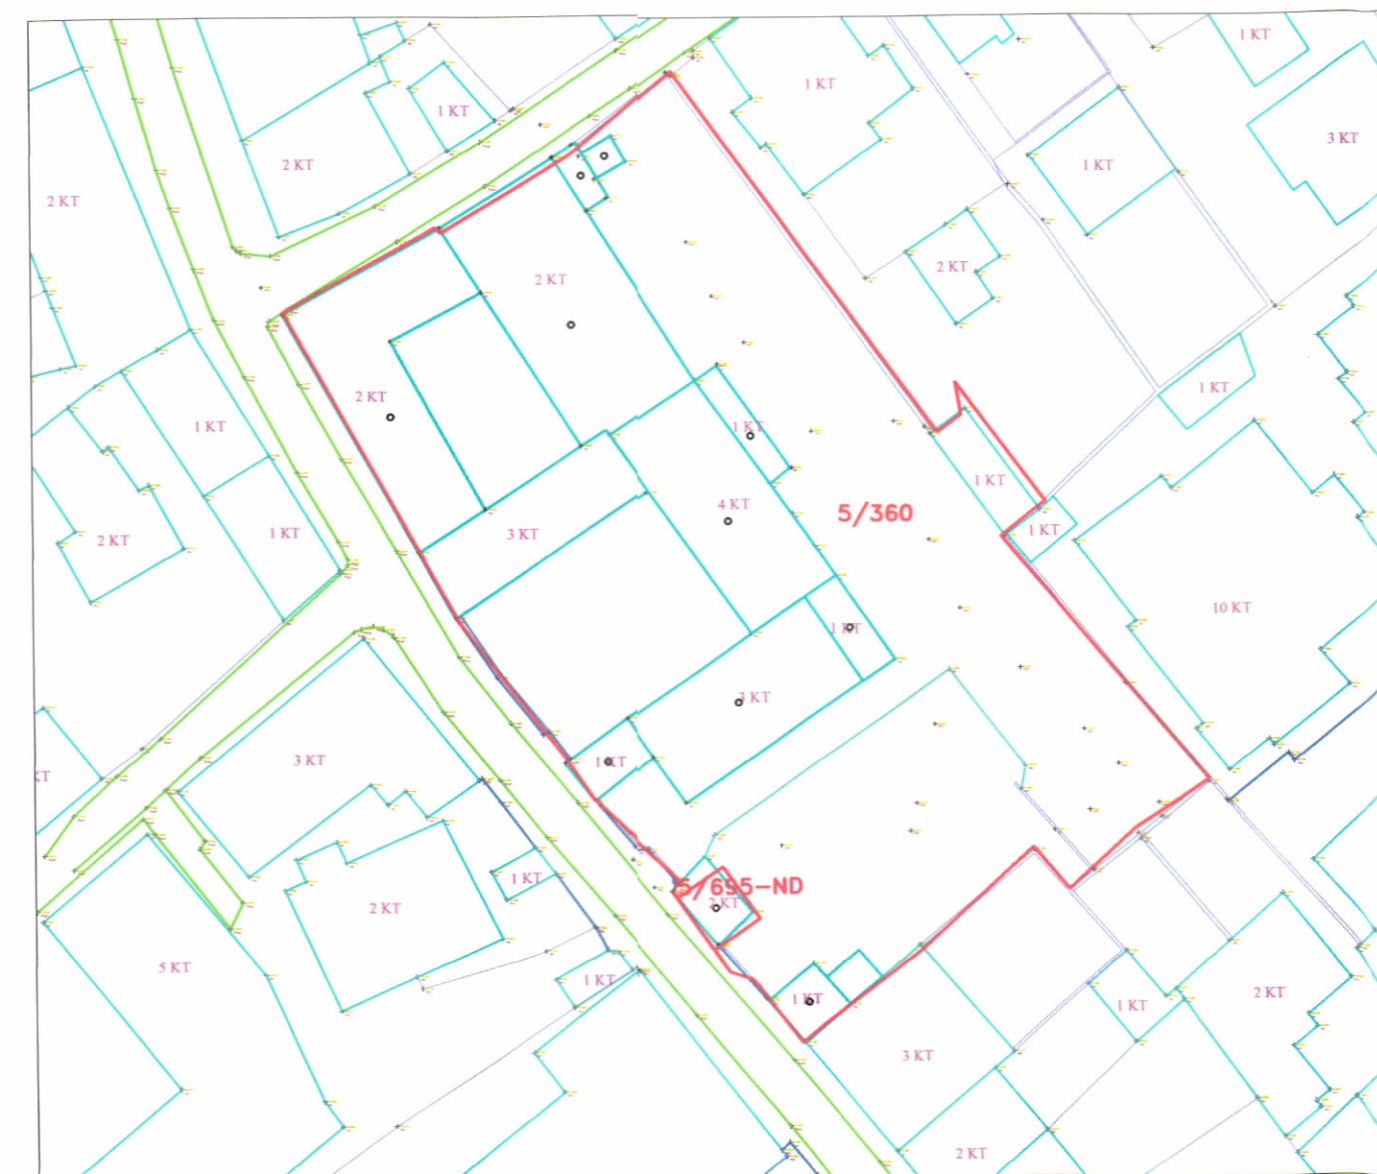

HARTA TOPOGRAFIKE / RILEVIM TOPOGRAFIK SHK. 1:500



**TREGUESIT E ZHVILLIMIT:**

Sipërfaqe e përgjithshme e truallit: 4038 m2  
 Sipërfaqe e truallit e zënë nga struktura qe zhvillohet : 446 m2  
 Sipërfaqe e përgjithshme e ndërtimit nëntoke: 434 m2  
 Sipërfaqe e përgjithshme e ndërtimit mbi tokë: 1352 m2  
 Sipërfaqe e përgjithshme e ndërtimit mbi dhe nën tokë: 1786 m2  
 Lartësia maksimale e strukturës së objektit: 10 m  
 Lartësia maksimale e çatisë së pashfrytezueshme 3.8 m  
 Numri i kateve mbi tokë: 3(tre)

**TREGUES TEKNIK:**

Nr. pasurie 5/ 360 dhe Z. K:8593  
 Kufizimet:  
 Veri Lindje: - 13.7 m  
 Jug Perëndim: - 2.5 m  
 Jug Lindje: - 4.8 m  
 Veri Perëndim: - 6.3 m nga objekti ekzistues.



REPUBLIKA E SHQIPËRISË  
 KËSHILLI KOMBËTAR I TERRITORIT  
 DHE UJIT

**MIRATOHET**

KRYETARI I K.K.T.U



**Z. EDI RAMA**

Z. Blendi Gonxhja  
 Ministër i Turizmit, Kulturës dhe Sportit



Miratur me Vendim të KKTU Nr. 24, Datë 04.06.2025

LEJE NDËRTIMI PËR OBJEKTIN: “NDËRTESE POLIFUNKSIONALE DHE HIDROTERAPI 3 KATE DHE ME BODRUM, ME VENDNDODHJE BASHKIA SHKODËR, ME ZHVILLUES INSTITUTIN E MOTRAVE STIGMATINE.

EMËRTIMI I FLETËS:	PLANI I VENDOSJES SË STRUKTURËS	
ZHVILLUES:	INSTITUTI I MOTRAVE STIGMATINE	
PROJEKTUES:	ARK .ZEF CUNI Lic. A227 / 3, P.A 13	
FAZA E PROJEKTIT:	LEJE NDËRTIMI	
SHKALLA 1: 500	NR. I FLETËS A-01	NR. I KOPJEVE 02/ 06