


LEJE NDËRTIMI PËR OBJEKTIN: "STRUKTURË ME FUNKSION BANIMI 1-2-3-4-5 KATE MBI TOKË , ME 2 KATE NËNTOKË, ME TARRACË TË SHFRYTËZUESHME, PISHINA DHE MUR RRETHUES, ME VENDNDODHJE NË BORSH, HIMARË, ME ZHVILLUES "G&E INVESTMENT" SH.P.K"

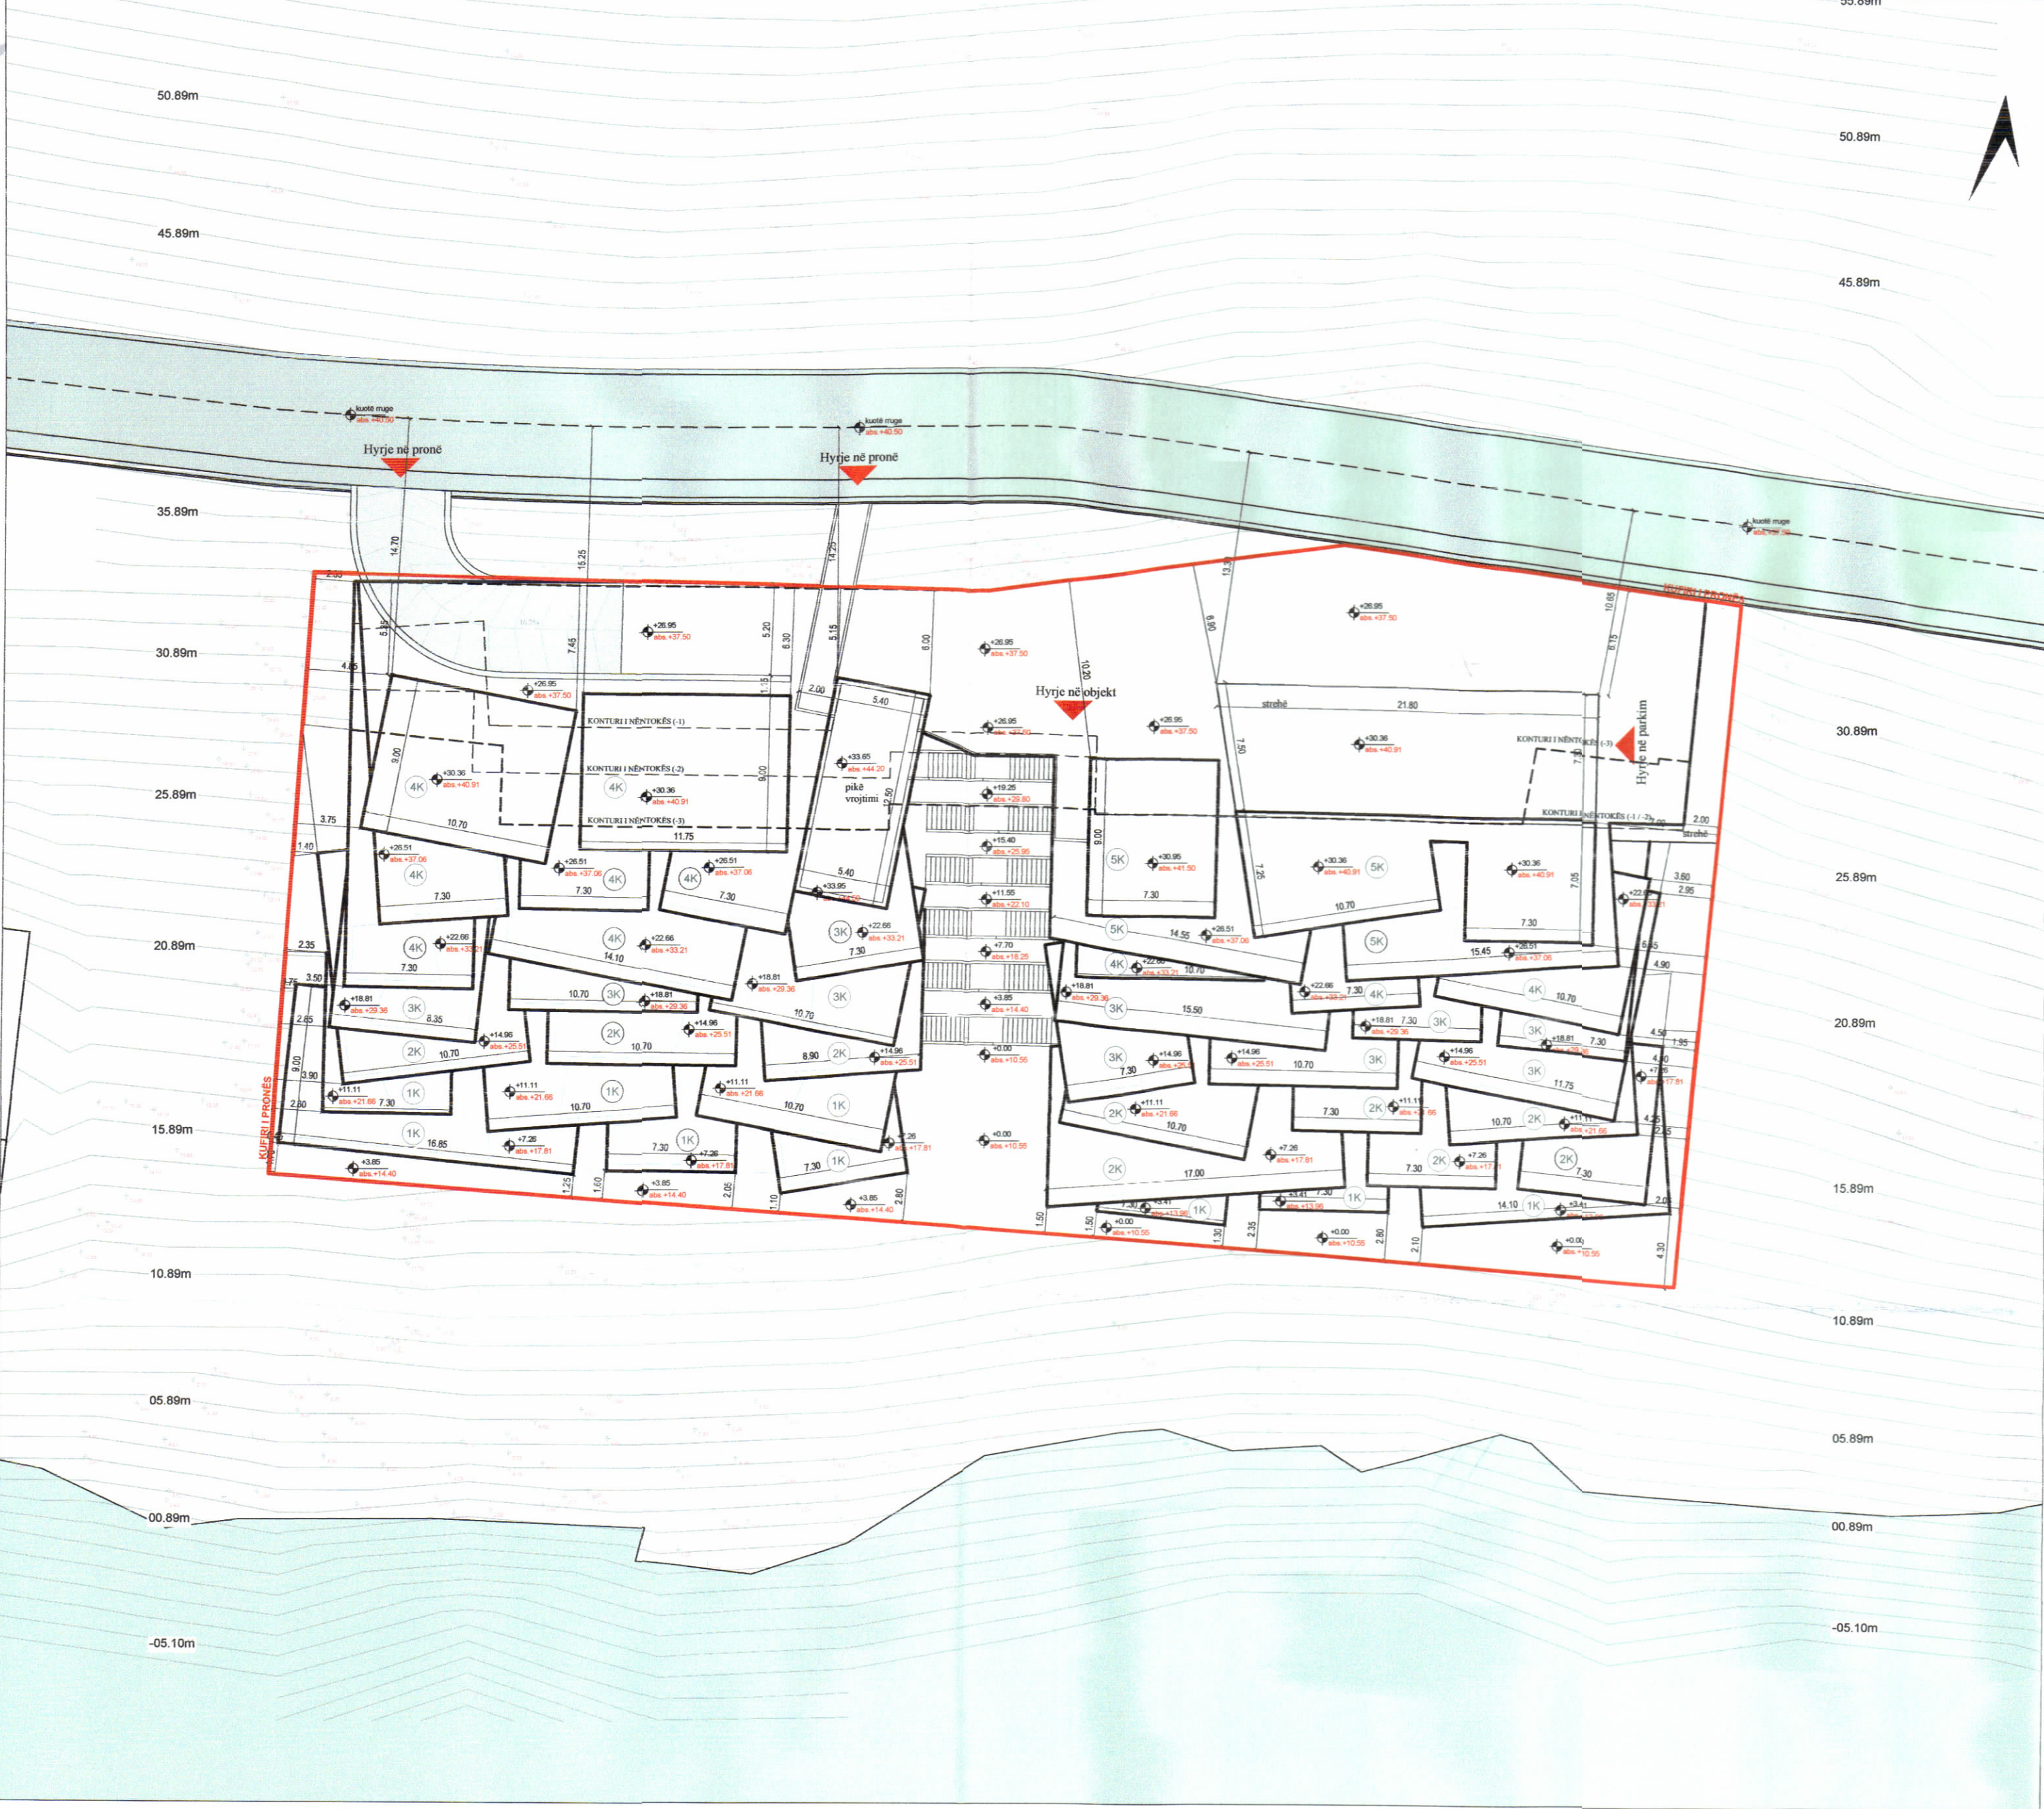

PLANI I VENDOSJES SË STRUKTURËS SHK. 1:300



POZICIONI KADASTRAL SHK. 1:1000



HARTA TOPOGRAFIKE SHK. 1:1000



PAMJE TREDIMENSIONALE

TREGUESIT E ZHVILLIMIT: Sipërfaqe e përgjithshme e truallit Sipërfaqe e truallit që përdoret për zhvillim Sipërfaqe e truallit e zënë nga struktura (gjurma) Sipërfaqe e përgjithshme e ndërtimit mbi tokë Sipërfaqe e ndërtimit nëntokë Sipërfaqe qarkullimi të jashtëm Sipërfaqe e pishinave Koefficienti i shfrytëzimit të truallit për ndërtim Intensiteti i ndërtimit Lartësia maksimale e strukturës nga niveli i kuotës së sistemit Numri i kateve mbi tokë Numri i kateve nën tokë		3000 m ² 3000 m ² 1783 m ² 4500 m ² 2700 m ² 264.1 m ² 674.9 m ² 59.4 % 1.5 23 m 1-5 KAT 2 KAT	
Tregues teknik: Nr. Pasurie: 164/2; Zona Kadastrale: Nr. 3095			
Kufizimet sipas pasurive: Veri: Jug: Lindje: Perendim:			
Distancat nga kufiri i pronës : VERIU: 5.15m - 10.20m nga kufiri i pronës JUGU: 1.1m - 4.30m nga kufiri i pronës LINDJA: 1m - 7.00m nga kufiri i pronës PERËNDIMI: 1m - 4.85m nga kufiri i pronës			
Distancat nga aksi i rrugës: Veri: 10.65m - 15.25m			

REPUBLIKA E SHQIPËRISË
KËSHILLI KOMBËTAR I TERRITORIT
DHE UJIT

MIRATOHET

KRYETARI I K.K.T.U.

Z. EDI RAMA

Z. Blendi Gonxhja
Ministër i Turizmit, Kulturës dhe Sportit

Miratuar me Vendim të KKTU Nr. 32, Datë 19.02.2025

LEJE NDËRTIMI PËR OBJEKTIN: "STRUKTURË ME FUNKSION BANIMI 1-2-3-4-5 KATE MBI TOKË , ME 2 KATE NËNTOKË, ME TARRACË TË SHFRYTËZUESHME, PISHINA DHE MUR RRETHUES, ME VENDNDODHJE NË BORSH, HIMARË, ME ZHVILLUES "G&E INVESTMENT" SH.P.K"			
EMËRTIMI I FLETËS:	PLANI I VENDOSJES SË STRUKTURËS		
ZHVILLUES:	"G&E INVESTMENT" SHPK		
PROJEKTUES:	UDV Architects Nr. Lic.: N.7011/2		
FAZA E PROJEKTIT:	PROJEKT - TEKNIK		
SHKALLA 1: 300	NR. I FLETES A-01	NR. I KOPJEVE 05/06	