




REPUBLIKA E SHQIPËRISË
KËSHILLI KOMBËTAR I TERRITORIT
DHE UJIT

MIRATOHET

KRYETARI K.K.T.U

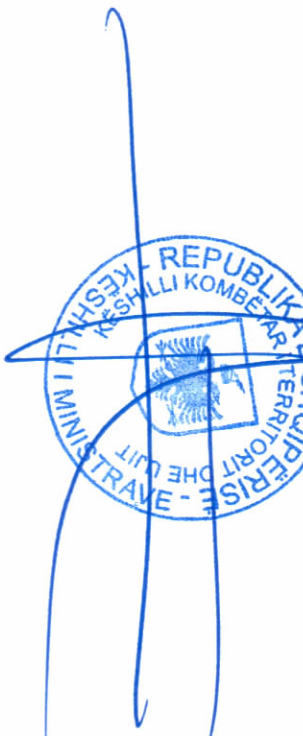

Z. EDI RAMA




Ministër i Infrastrukturës dhe Energjisë


Miratuar me Vendim të KKTU Nr.65, Datë 25.09.2025

LEJE NDËRTIMI PËR OBJEKTIN: "NDËRTIMI E IMPIANTIT GJENERUES TË ENERGJISË ELEKTRIKE FOTOVOLTAIKE, ME KAPACITET 2 MW, DHE VEPRAVE NDIHMËSE", ME VENDNDODHJE NË BASHKINË FIER		
EMERTIMI I FLETES:	Plani i vendosjes së strukturës	
POROSITËS:	"DION ENERGJI" Sh.p.k.	Elvan Shani
PROJEKTUES:	Ak. Enmiri DEDMISHI A.1072	Elvan Shani
ZHVILLUES:	"DION ENERGJI" Sh.p.k.	Elvan Shani
FAZA E PROJEKTT:	PROJEKT ZBATIMI	
SHKALLA 1:50 / 1:100	NR. I FLETES A-01	NR. I KOPIEVE 01/06 - 06/06


LEJE NDËRTIMI PËR OBJEKTIN: "NDËRTIMI E IMPIANTIT GJENERUES TË ENERGJISË ELEKTRIKE FOTOVOLTAIKE, ME KAPACITET 2 MW, DHE VEPRAVE NDIHMËSE" ME VENDNDODHJE NË BASHKINË FIER, ME SUBJEKT ZHVILLUES "DION ENERGJI" Sh.p.k.

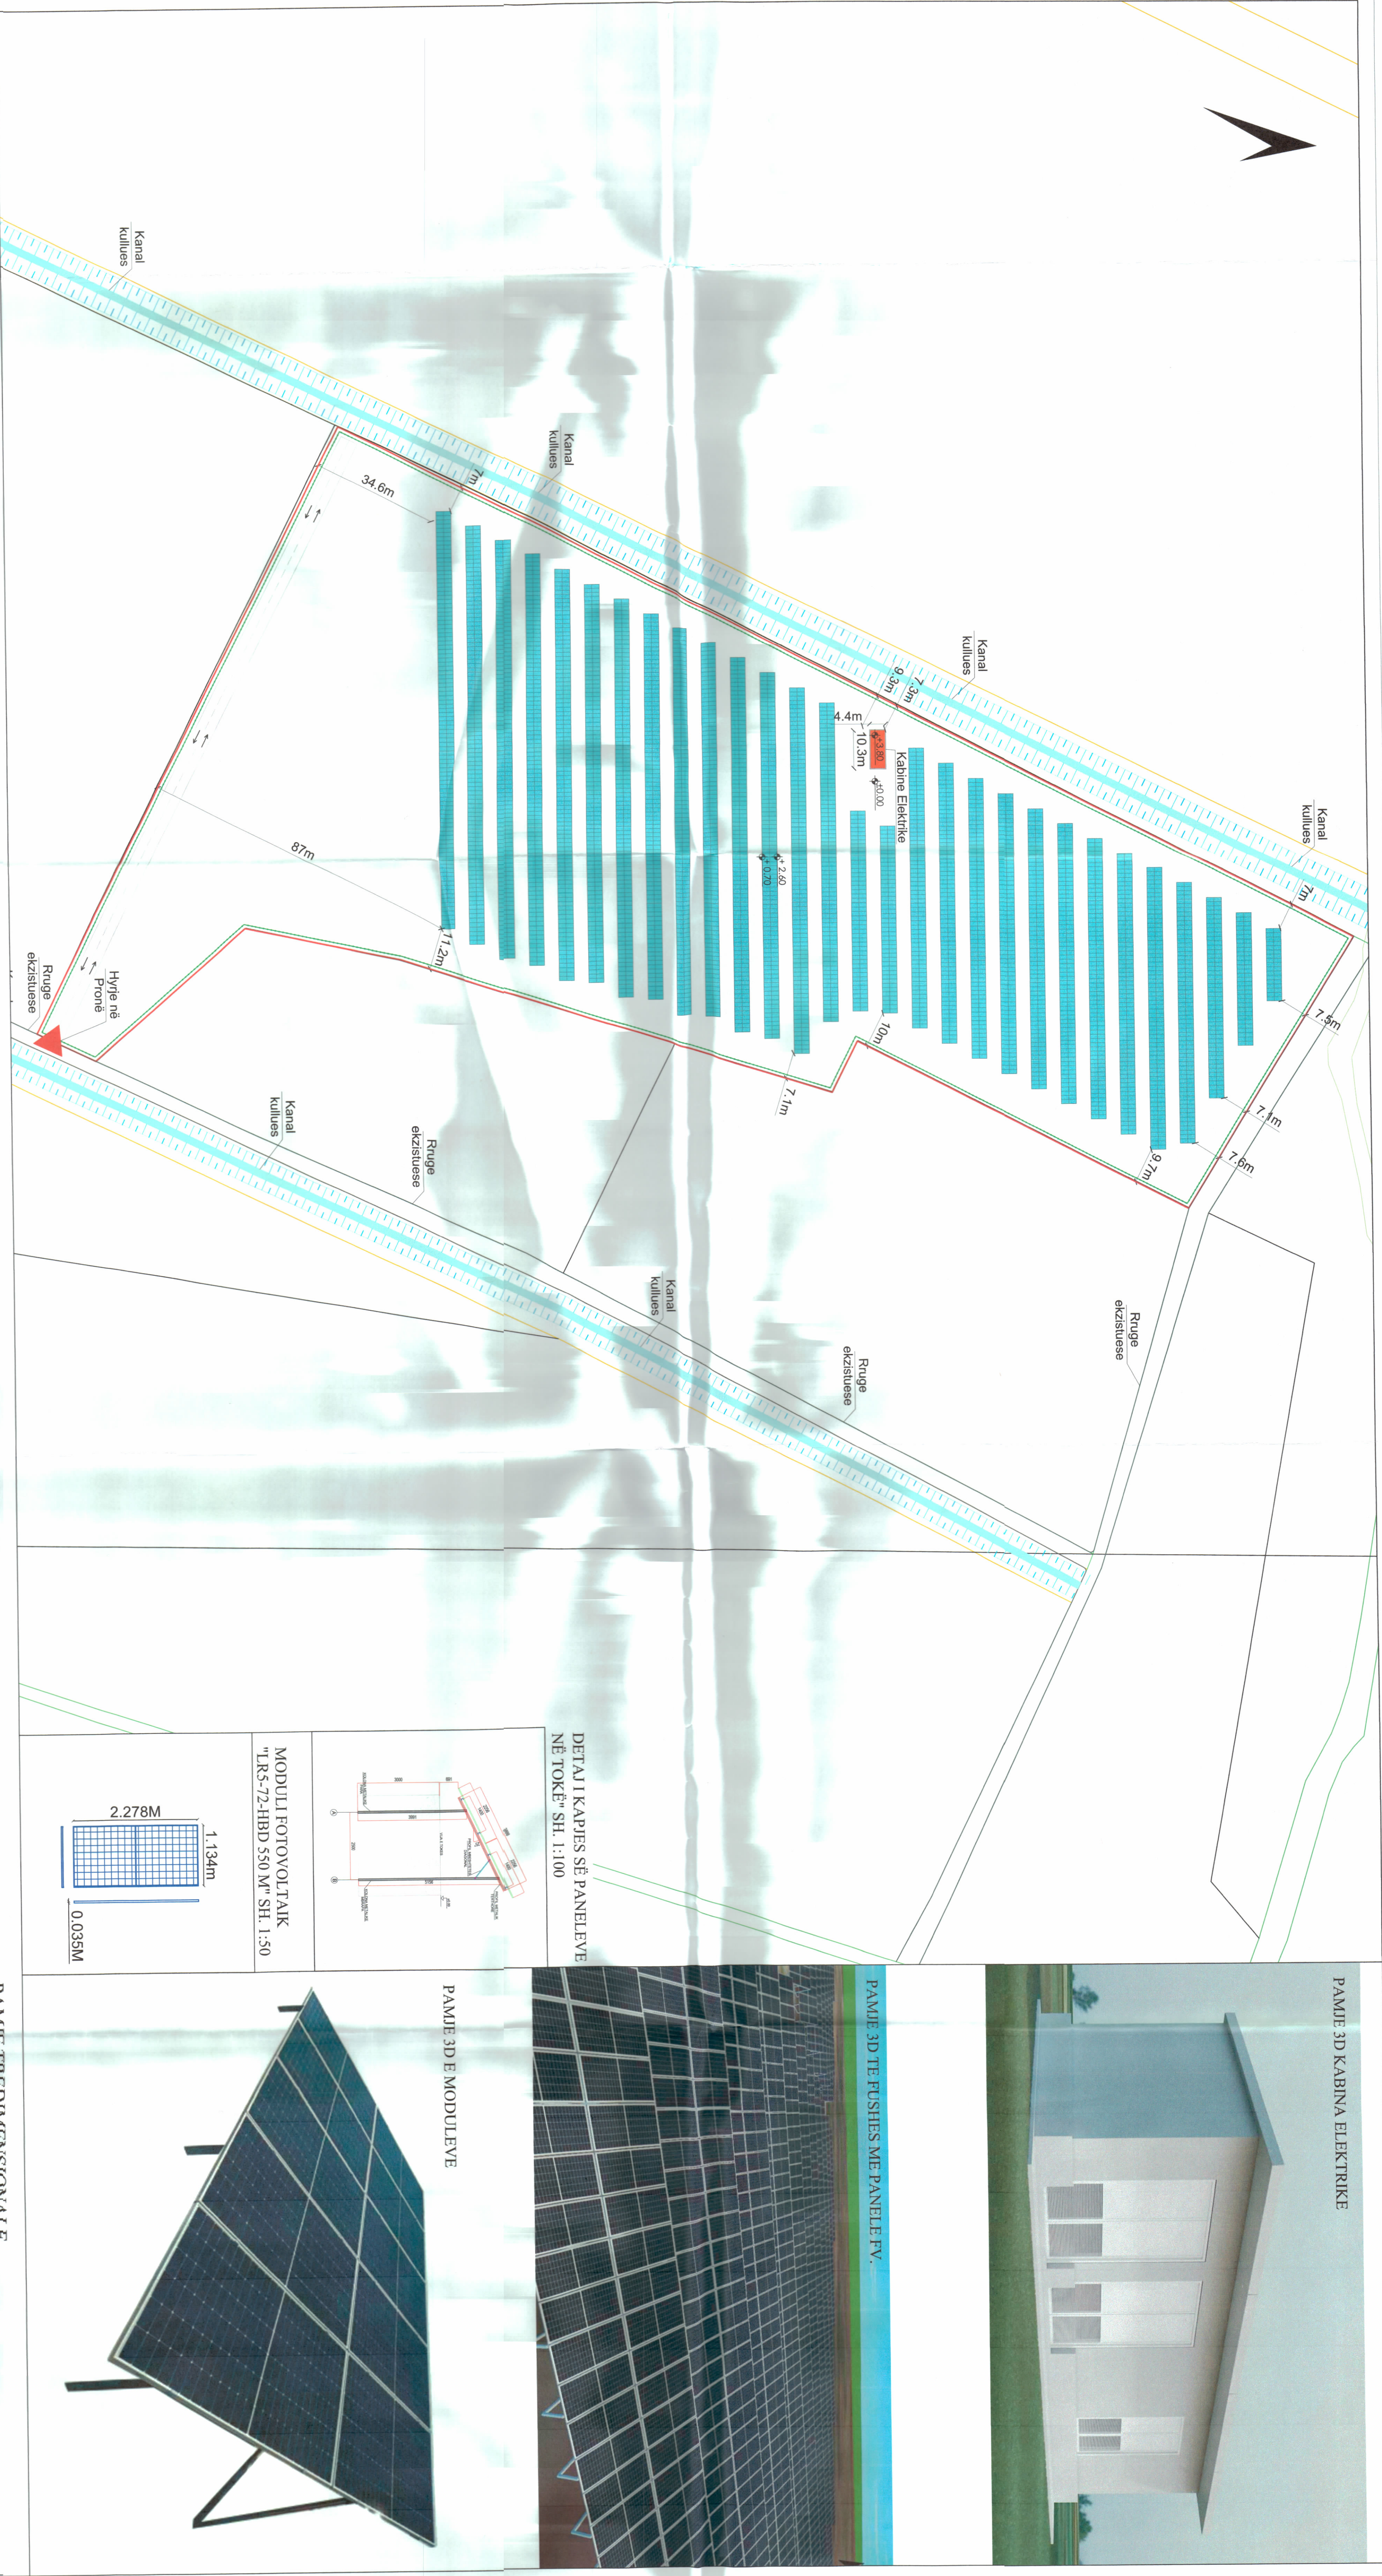

PLANI I VENDOSJES SË IMPIANTIT FOTOVOLTAIK SHK. 1: 750

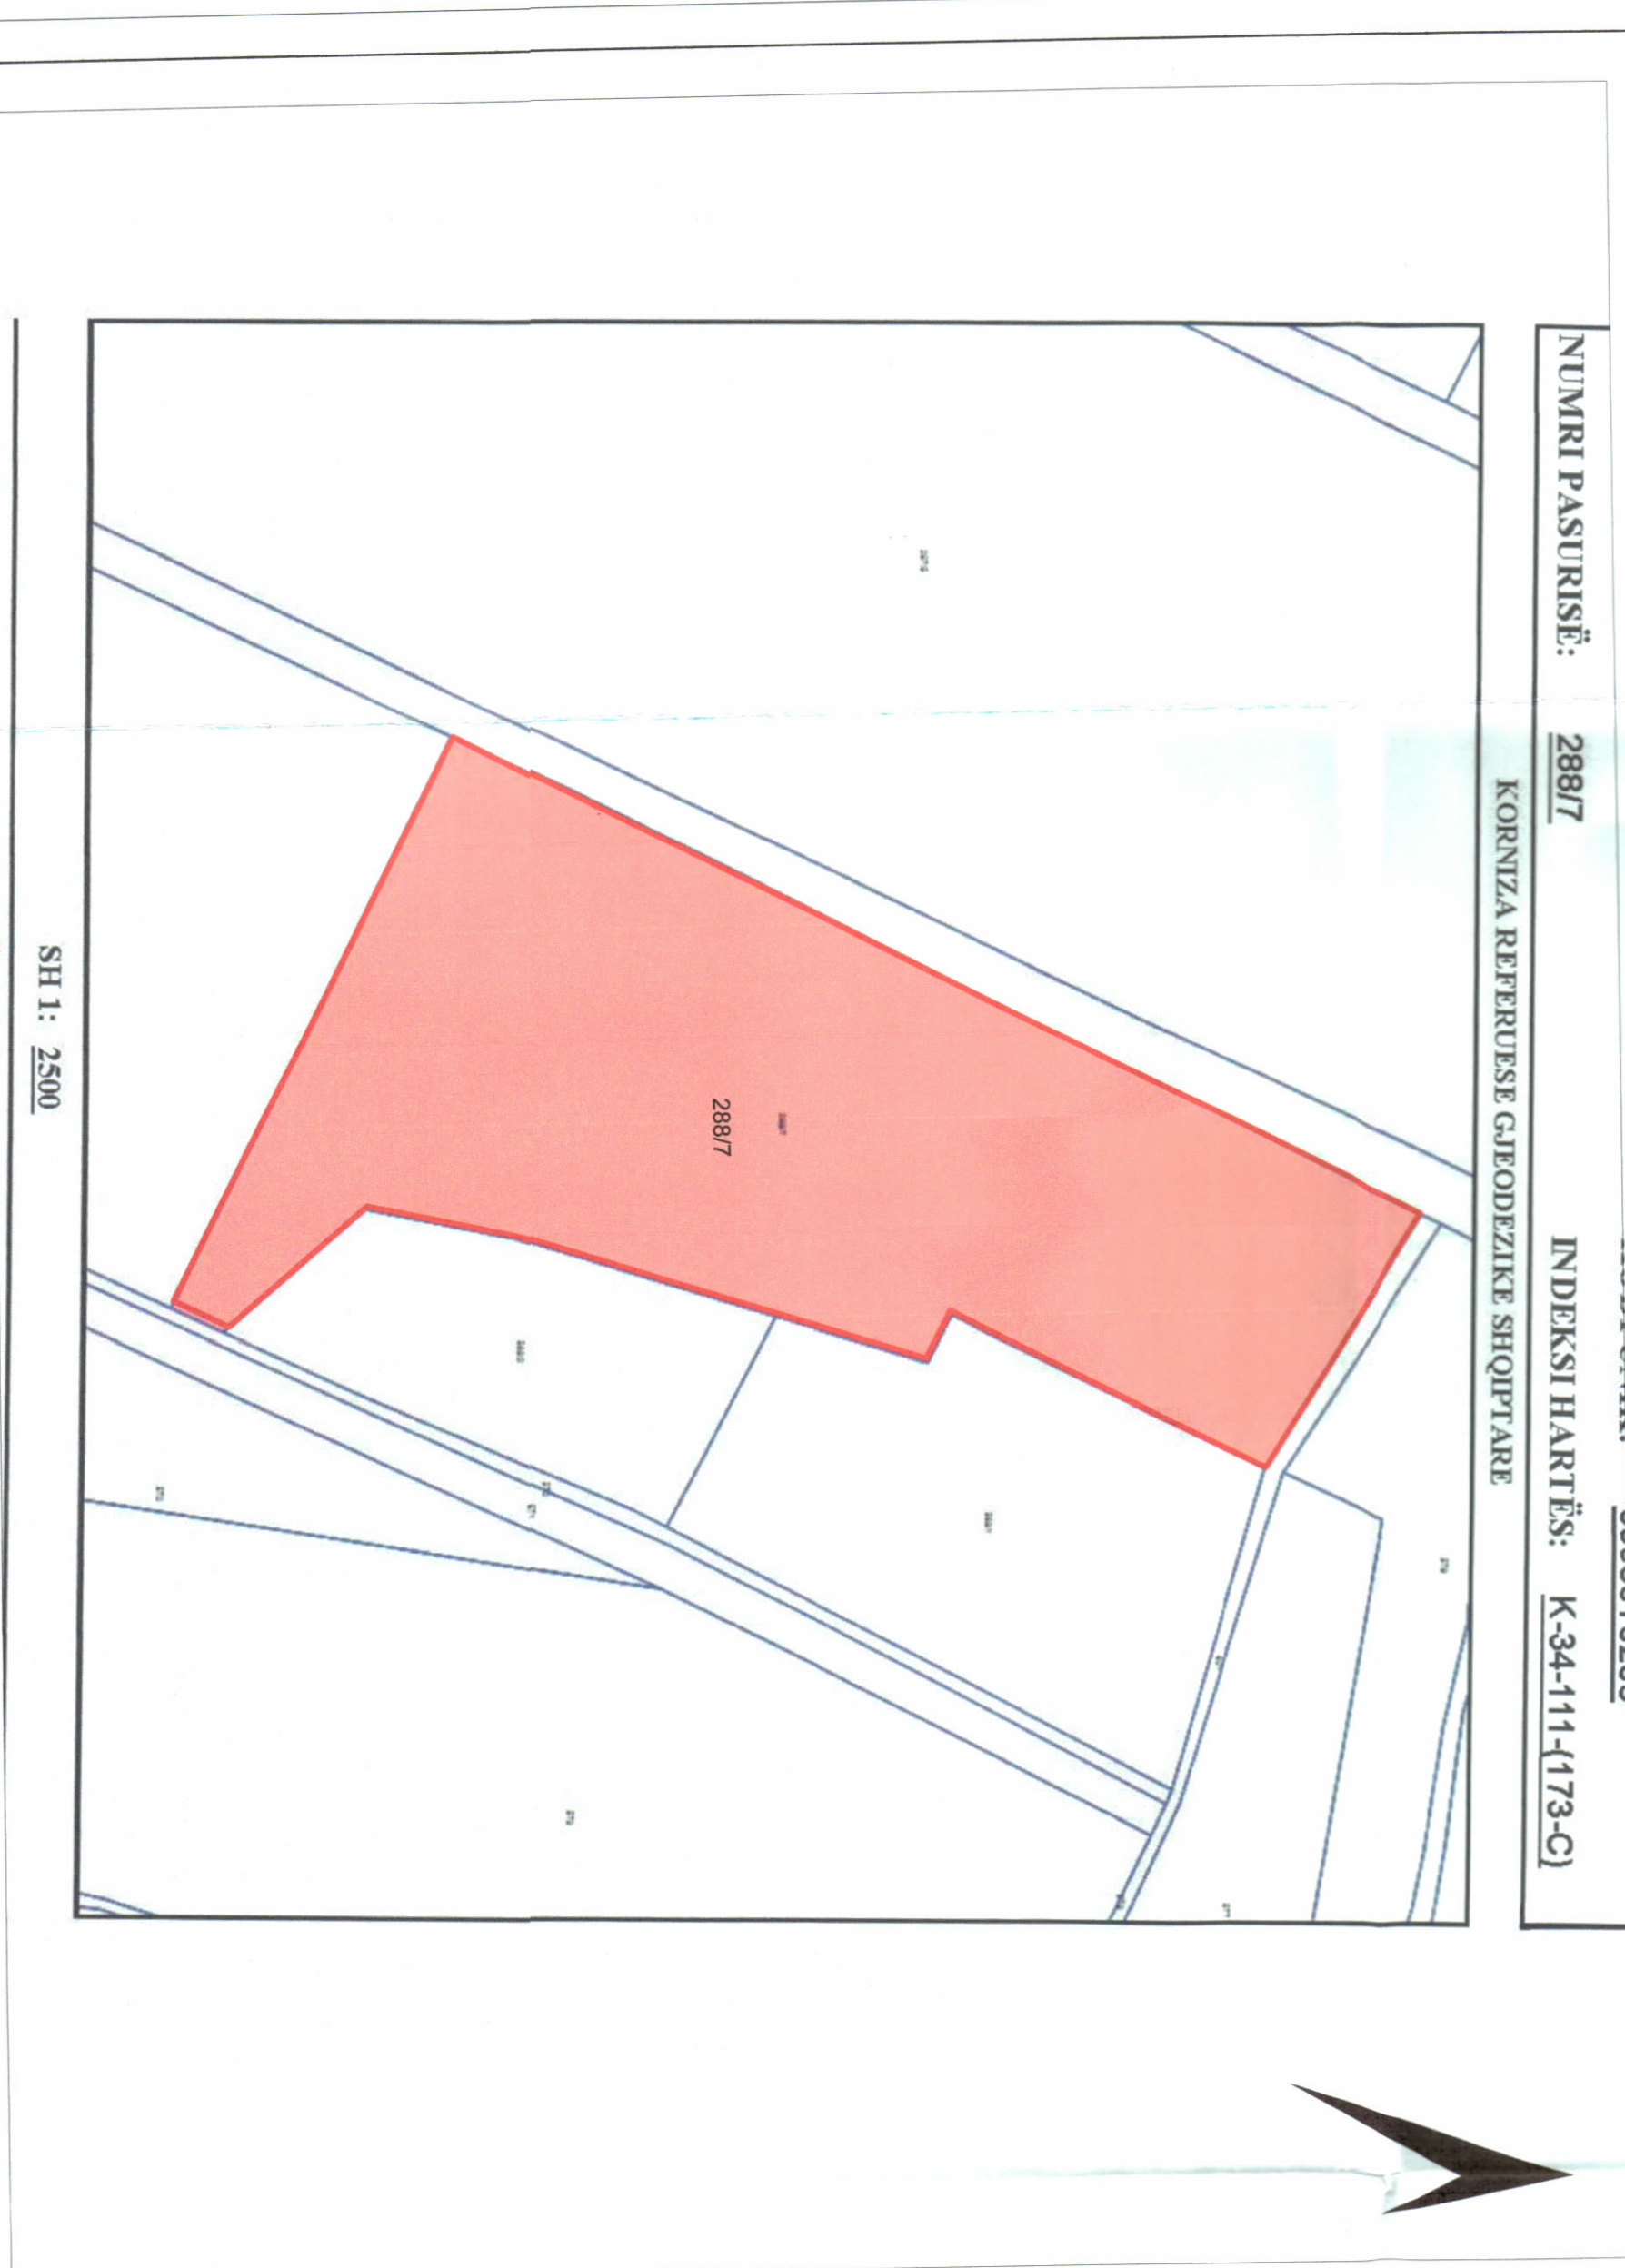

POZICIONI KADASTRAL SHK. 1:2000

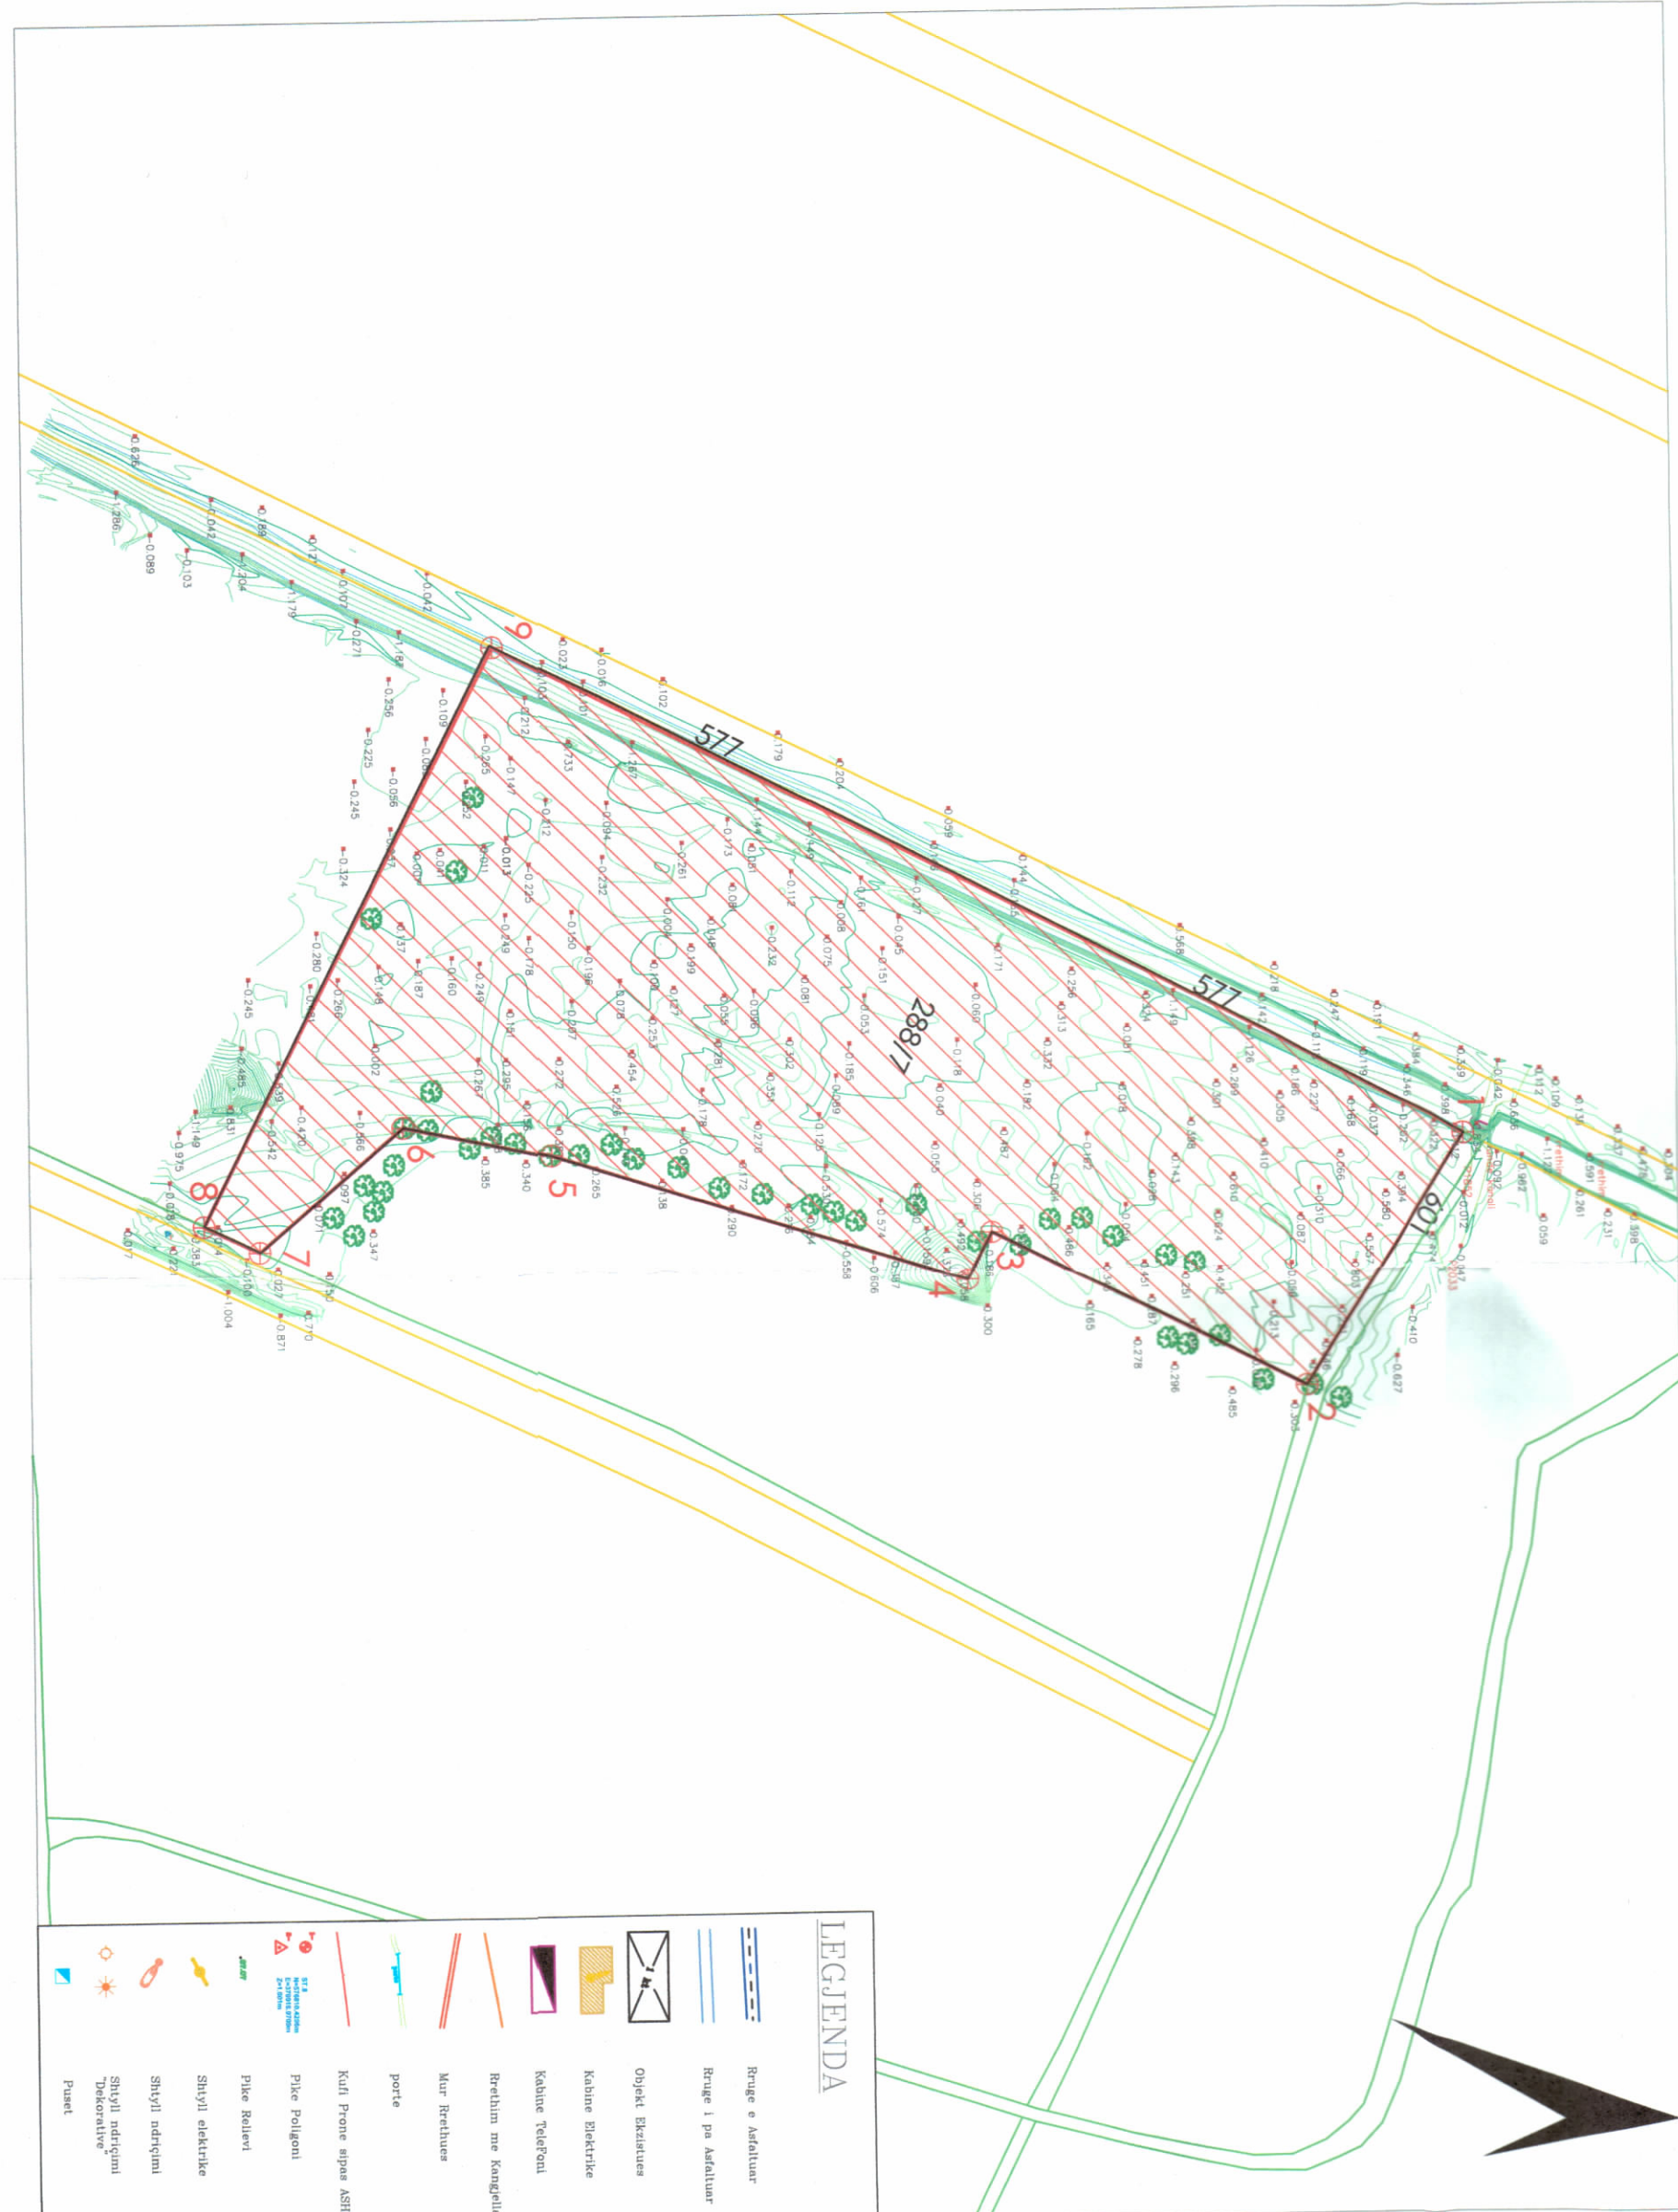

PAMJE TREDIMENSIONALE

TREKËSIT E ZHVILLIMIT:

Sipërfaqe e përgjithshme e pronës: 35.245 m²
Sipërfaqe e tokës e zënë nga struktura (kabina elektrike): 47 m²
Sipërfaqe e përgjithshme e ndërtimit (kabina elektrike): 47 m²
Sipërfaqe e pronës e zënë nga panelët fotovoltaikë: 10.177 m²
Lartësia maksimale e strukturës nga niveli i kuotës së sistemit: 3.8 m
Lartësia maksimale e strukturës së paneleve: 2.65 m
Numri i katëve mbi tokë: 1 kat
Numri i katëve në tokë: 0 kat

TREKËSIT E PRODHIMIT:

Kapaciteti i prodhimit (MW)-N: 2 MW
Prodhimi vjetor i energjisë elektrike: 3.443.000 kWh/vit

TREKËSIT E PRODHIMIT:

Zona Kadastrale: 3358
Nr. i pasurisë: 288/7
Kufizimet: 601
Vert: 568/1: 568/2; 570
Lindje: 34,6m - 87,0m
Jug: 288/8
Perëndim: 577

Distanca nga kufiri i pronës
Vert: 7,1m - 7,6m
Lindje: 7,1m - 11,2m
Jug: 34,6m - 87,0m
Perëndim: 7,0m - 9,3m

LEGJENDE:

KUFIRI I PRONËS
RRETHIMI I PRONËS
KABINA ELEKTRIKE

KODIMARIA KUPËRIMET E KONTINUITIMIT PRONËS KROGJAH			
PKA	E	N	
1	448247.2376	4515709.401	
2	448252.8256	4515553.057	
3	448252.8256	4515553.057	
4	448252.8256	4515553.057	
5	448252.8256	4515553.057	
6	448252.8256	4515553.057	
7	448252.8256	4515553.057	
8	448252.8256	4515553.057	
9	448252.8256	4515553.057	

Sipërfaqe = 35.245 m²