

LEJE NDËRTIMI PËR OBJEKTIN: "GODINË SHËRBI MI, ZYRA DHE EDUKIMI, FAZA 1, ME 13 KATE MBI TOKË DHE 3 KATE NENTOKË", ME VENDNDODHJE NJËSIA ADMINISTRATIVE FARKË, BASHKIA TIRANË, ME SUBJEKT ZHVILLUES SHOQËRINË BALFIN SHPK

PANJË TREDIMENSIONALE



REPUBLIKA E SHQIPËRISË
KËSHILLI KOMBËTAR I TERRITORIT

MIRATOHET

KRYETARI I K.K.T

Z. EDH RAMA

Znj. Delina Ibrahimaj
Ministër i Ekonomisë dhe Inovacionit




Miratuar me Vendim të K.K.T. Nr. 21, Datë 04/10/2024

LEJE NDËRTIMI PËR OBJEKTIN:
"GODINË SHËRBI MI, ZYRA DHE EDUKIMI, FAZA 1, ME 13 KATE MBI TOKË DHE 3 KATE NENTOKË", ME VENDNDODHJE NJËSIA ADMINISTRATIVE FARKË, BASHKIA TIRANË, ME SUBJEKT ZHVILLUES SHOQËRINË BALFIN SHPK

EMËRTIMI I FLETËS:

Plani i vendosjes së strukturës

PROJEKTUES:

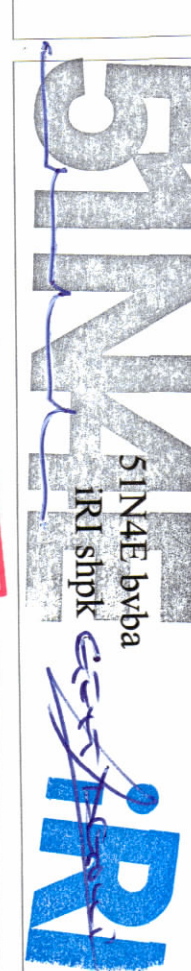

ZHVILLUES:



FAZA E PROJEKTTË:

Projekt Zbatimi

SHKALLA


1:300, 1:1000

NR. I FLETËS


A-91

NR. I KOPJEVE


01/06

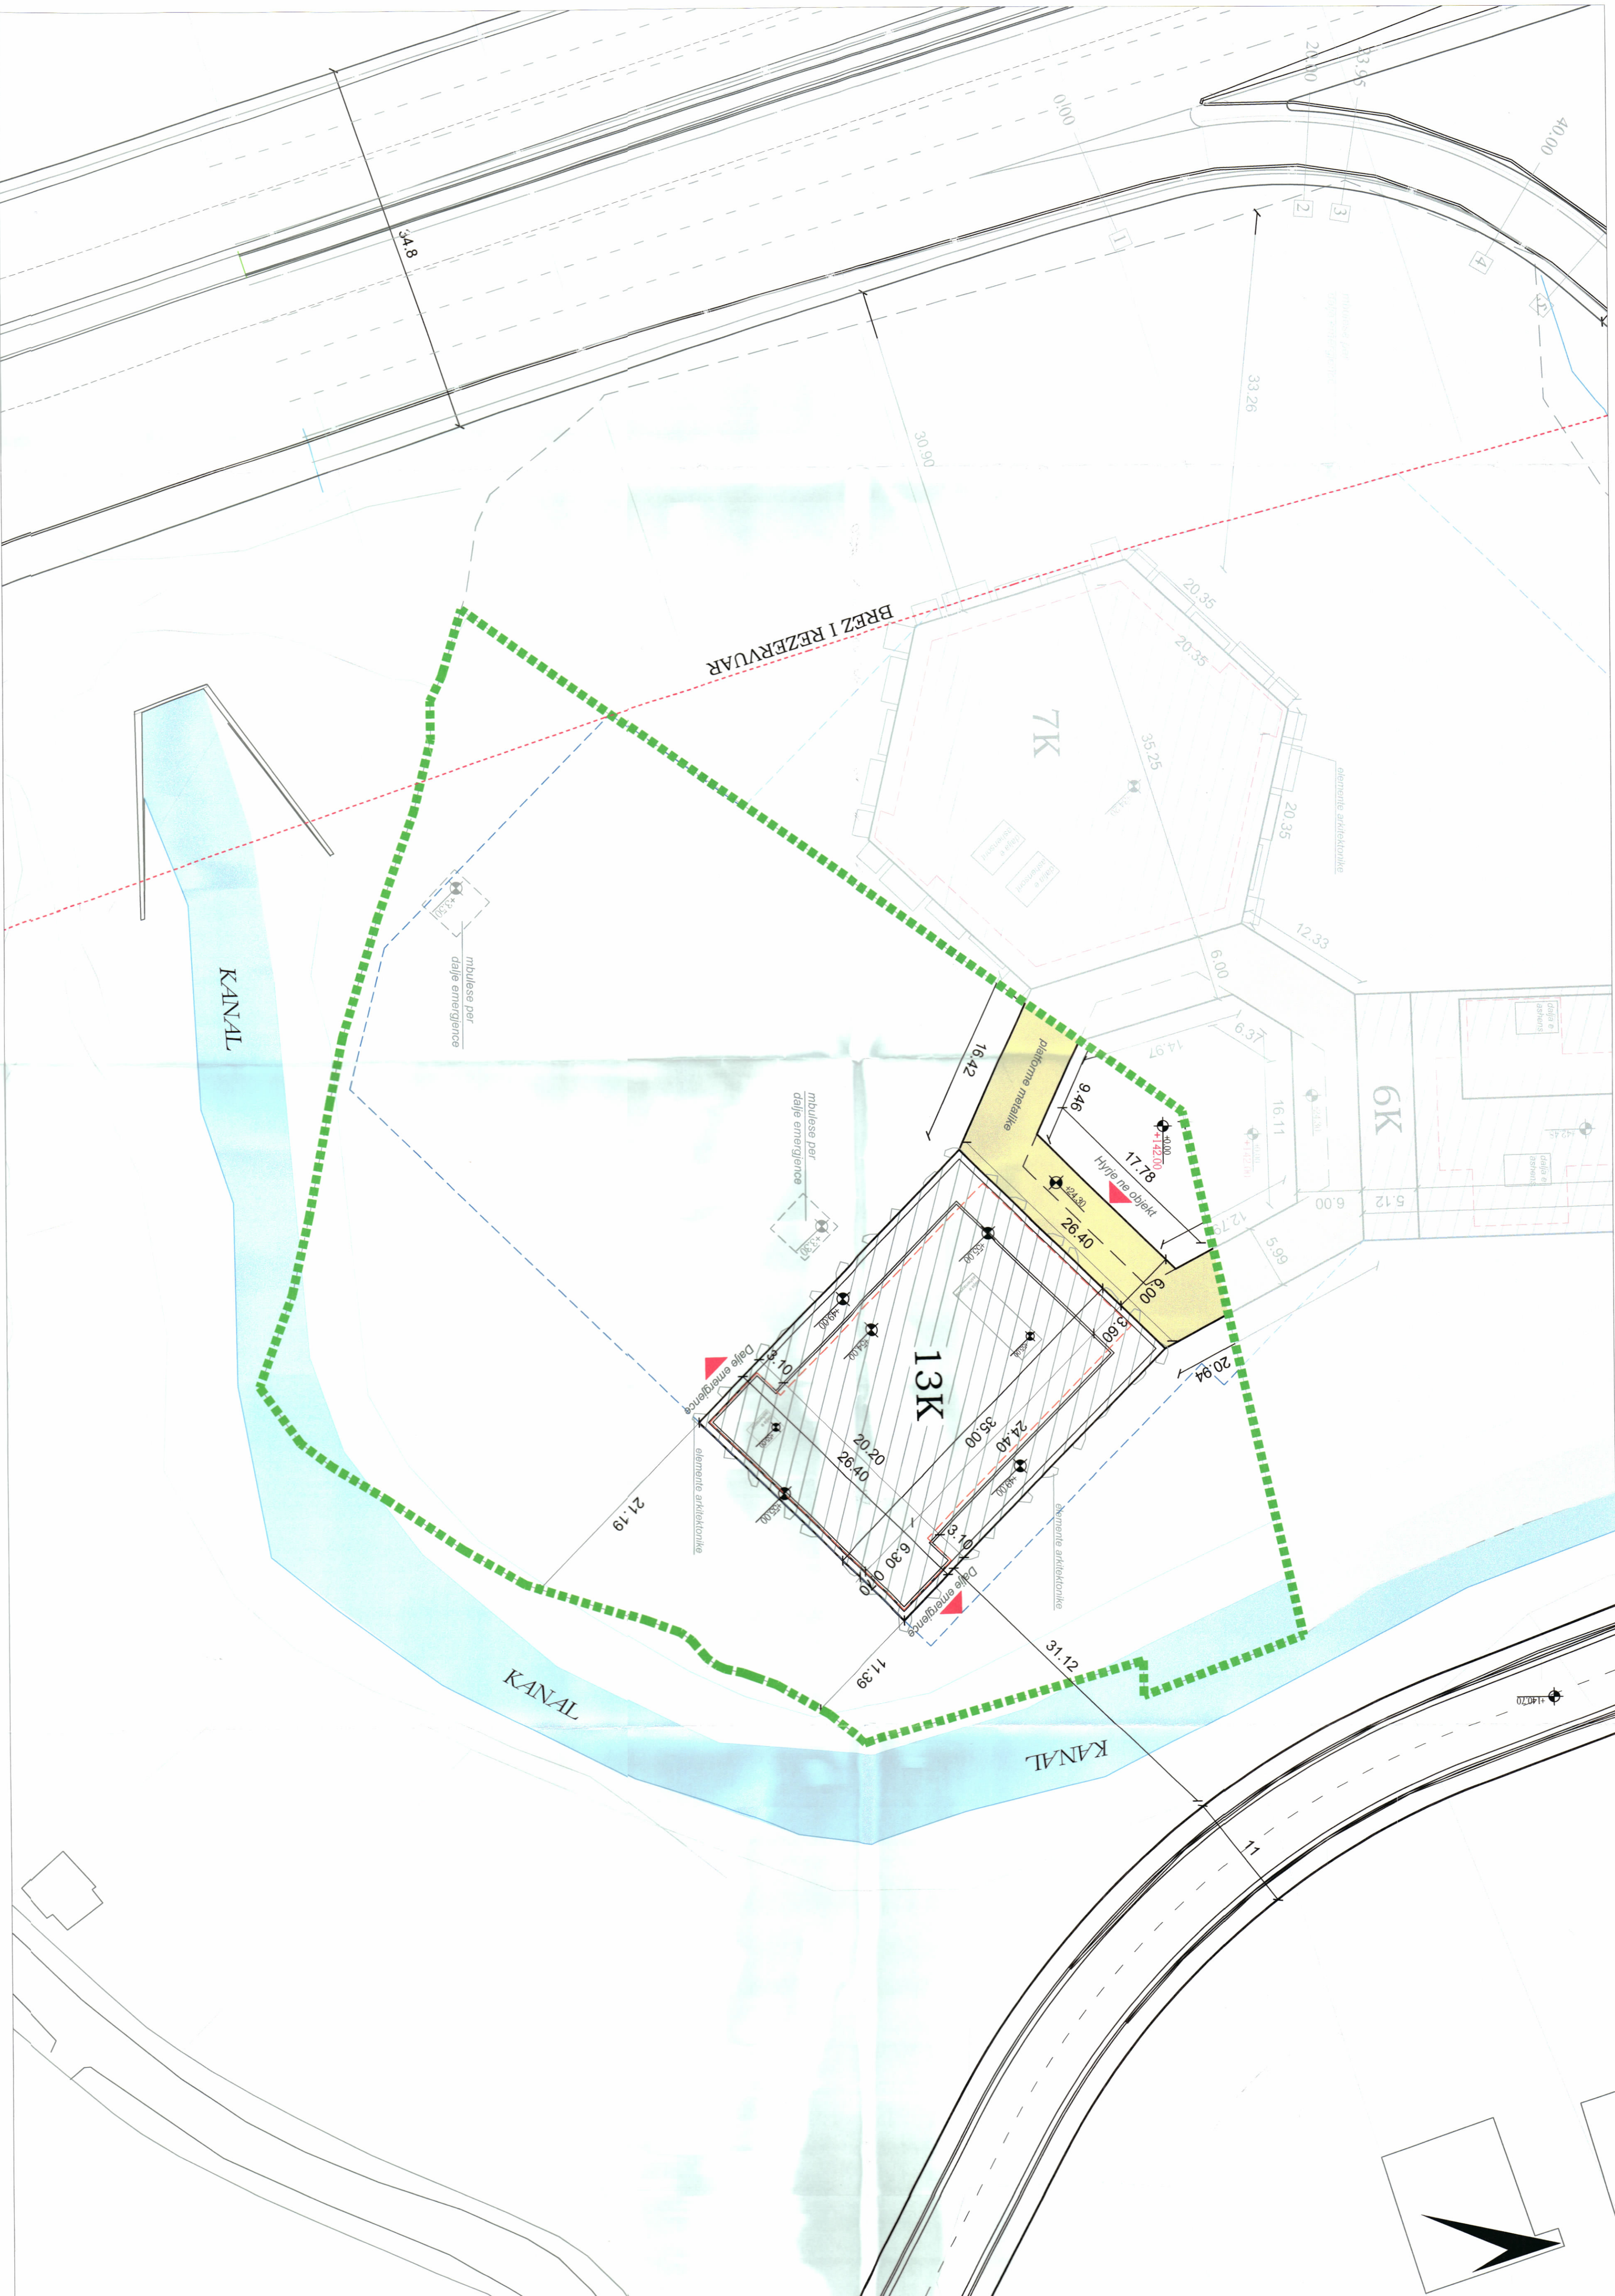

PLANI I VENDOSJES SË STRUKTURËS SHK. 1: 300

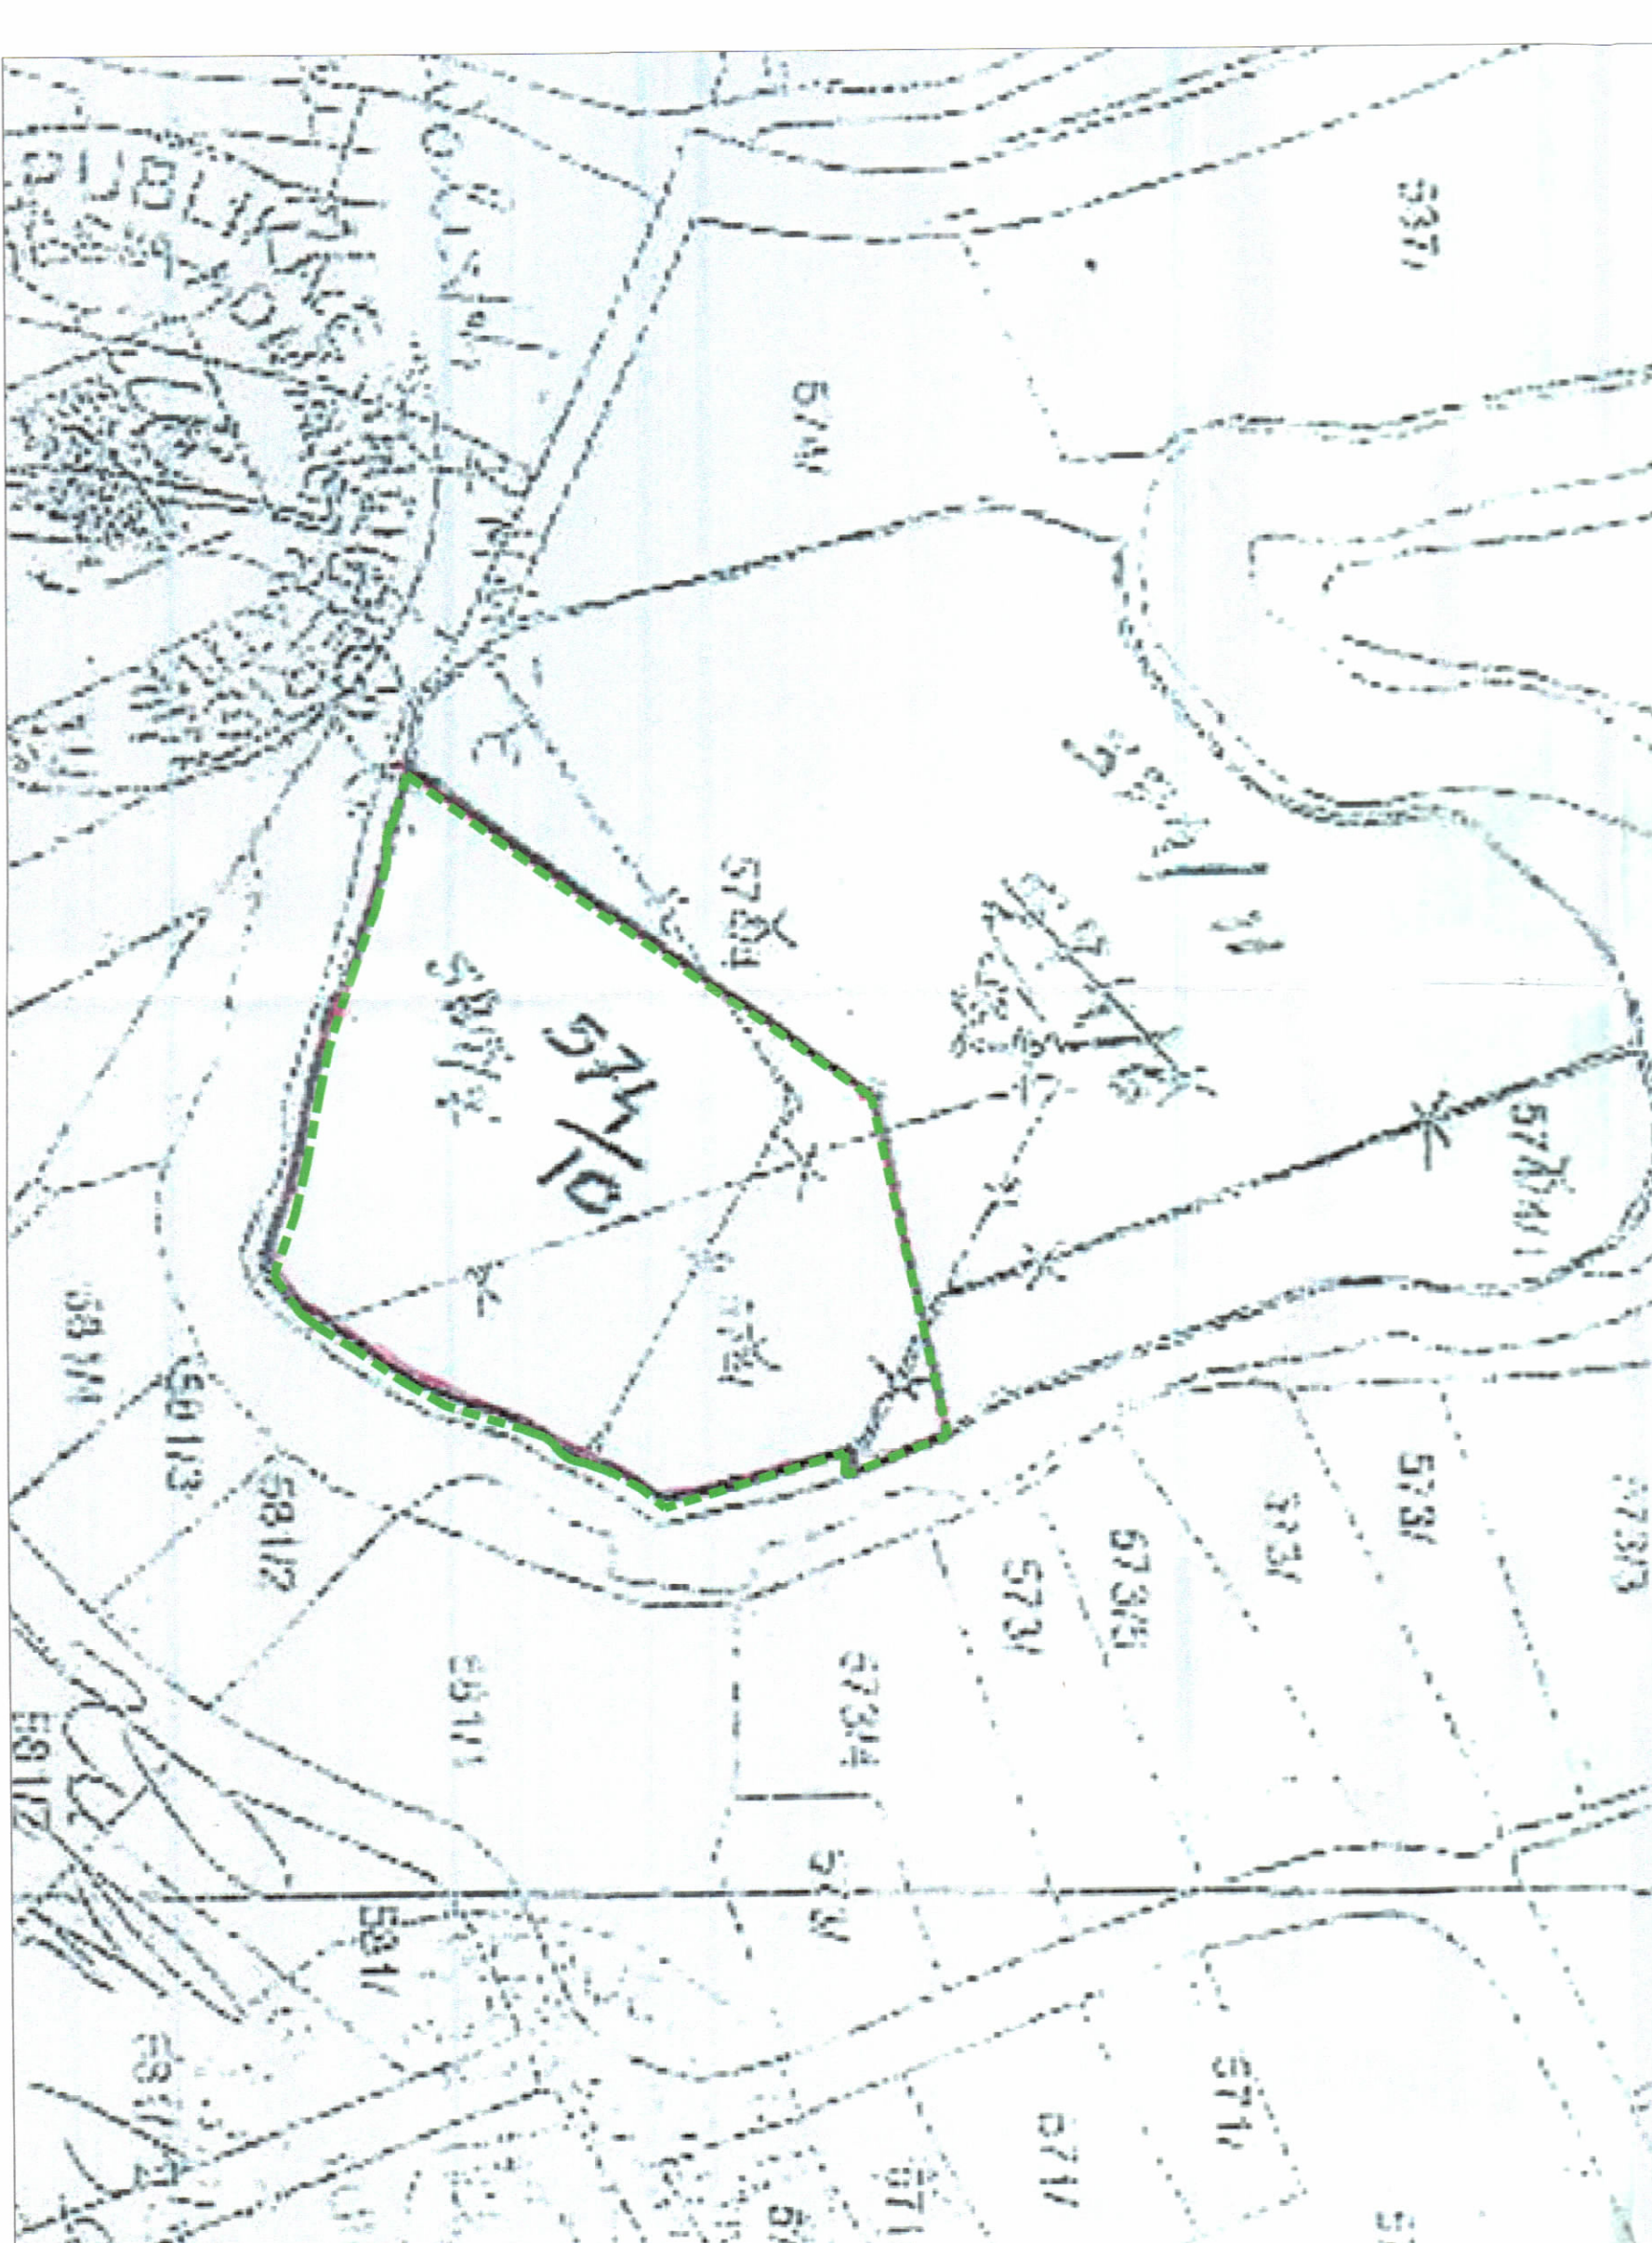

POZICIONI KADASTRAL SHK. 1:1000

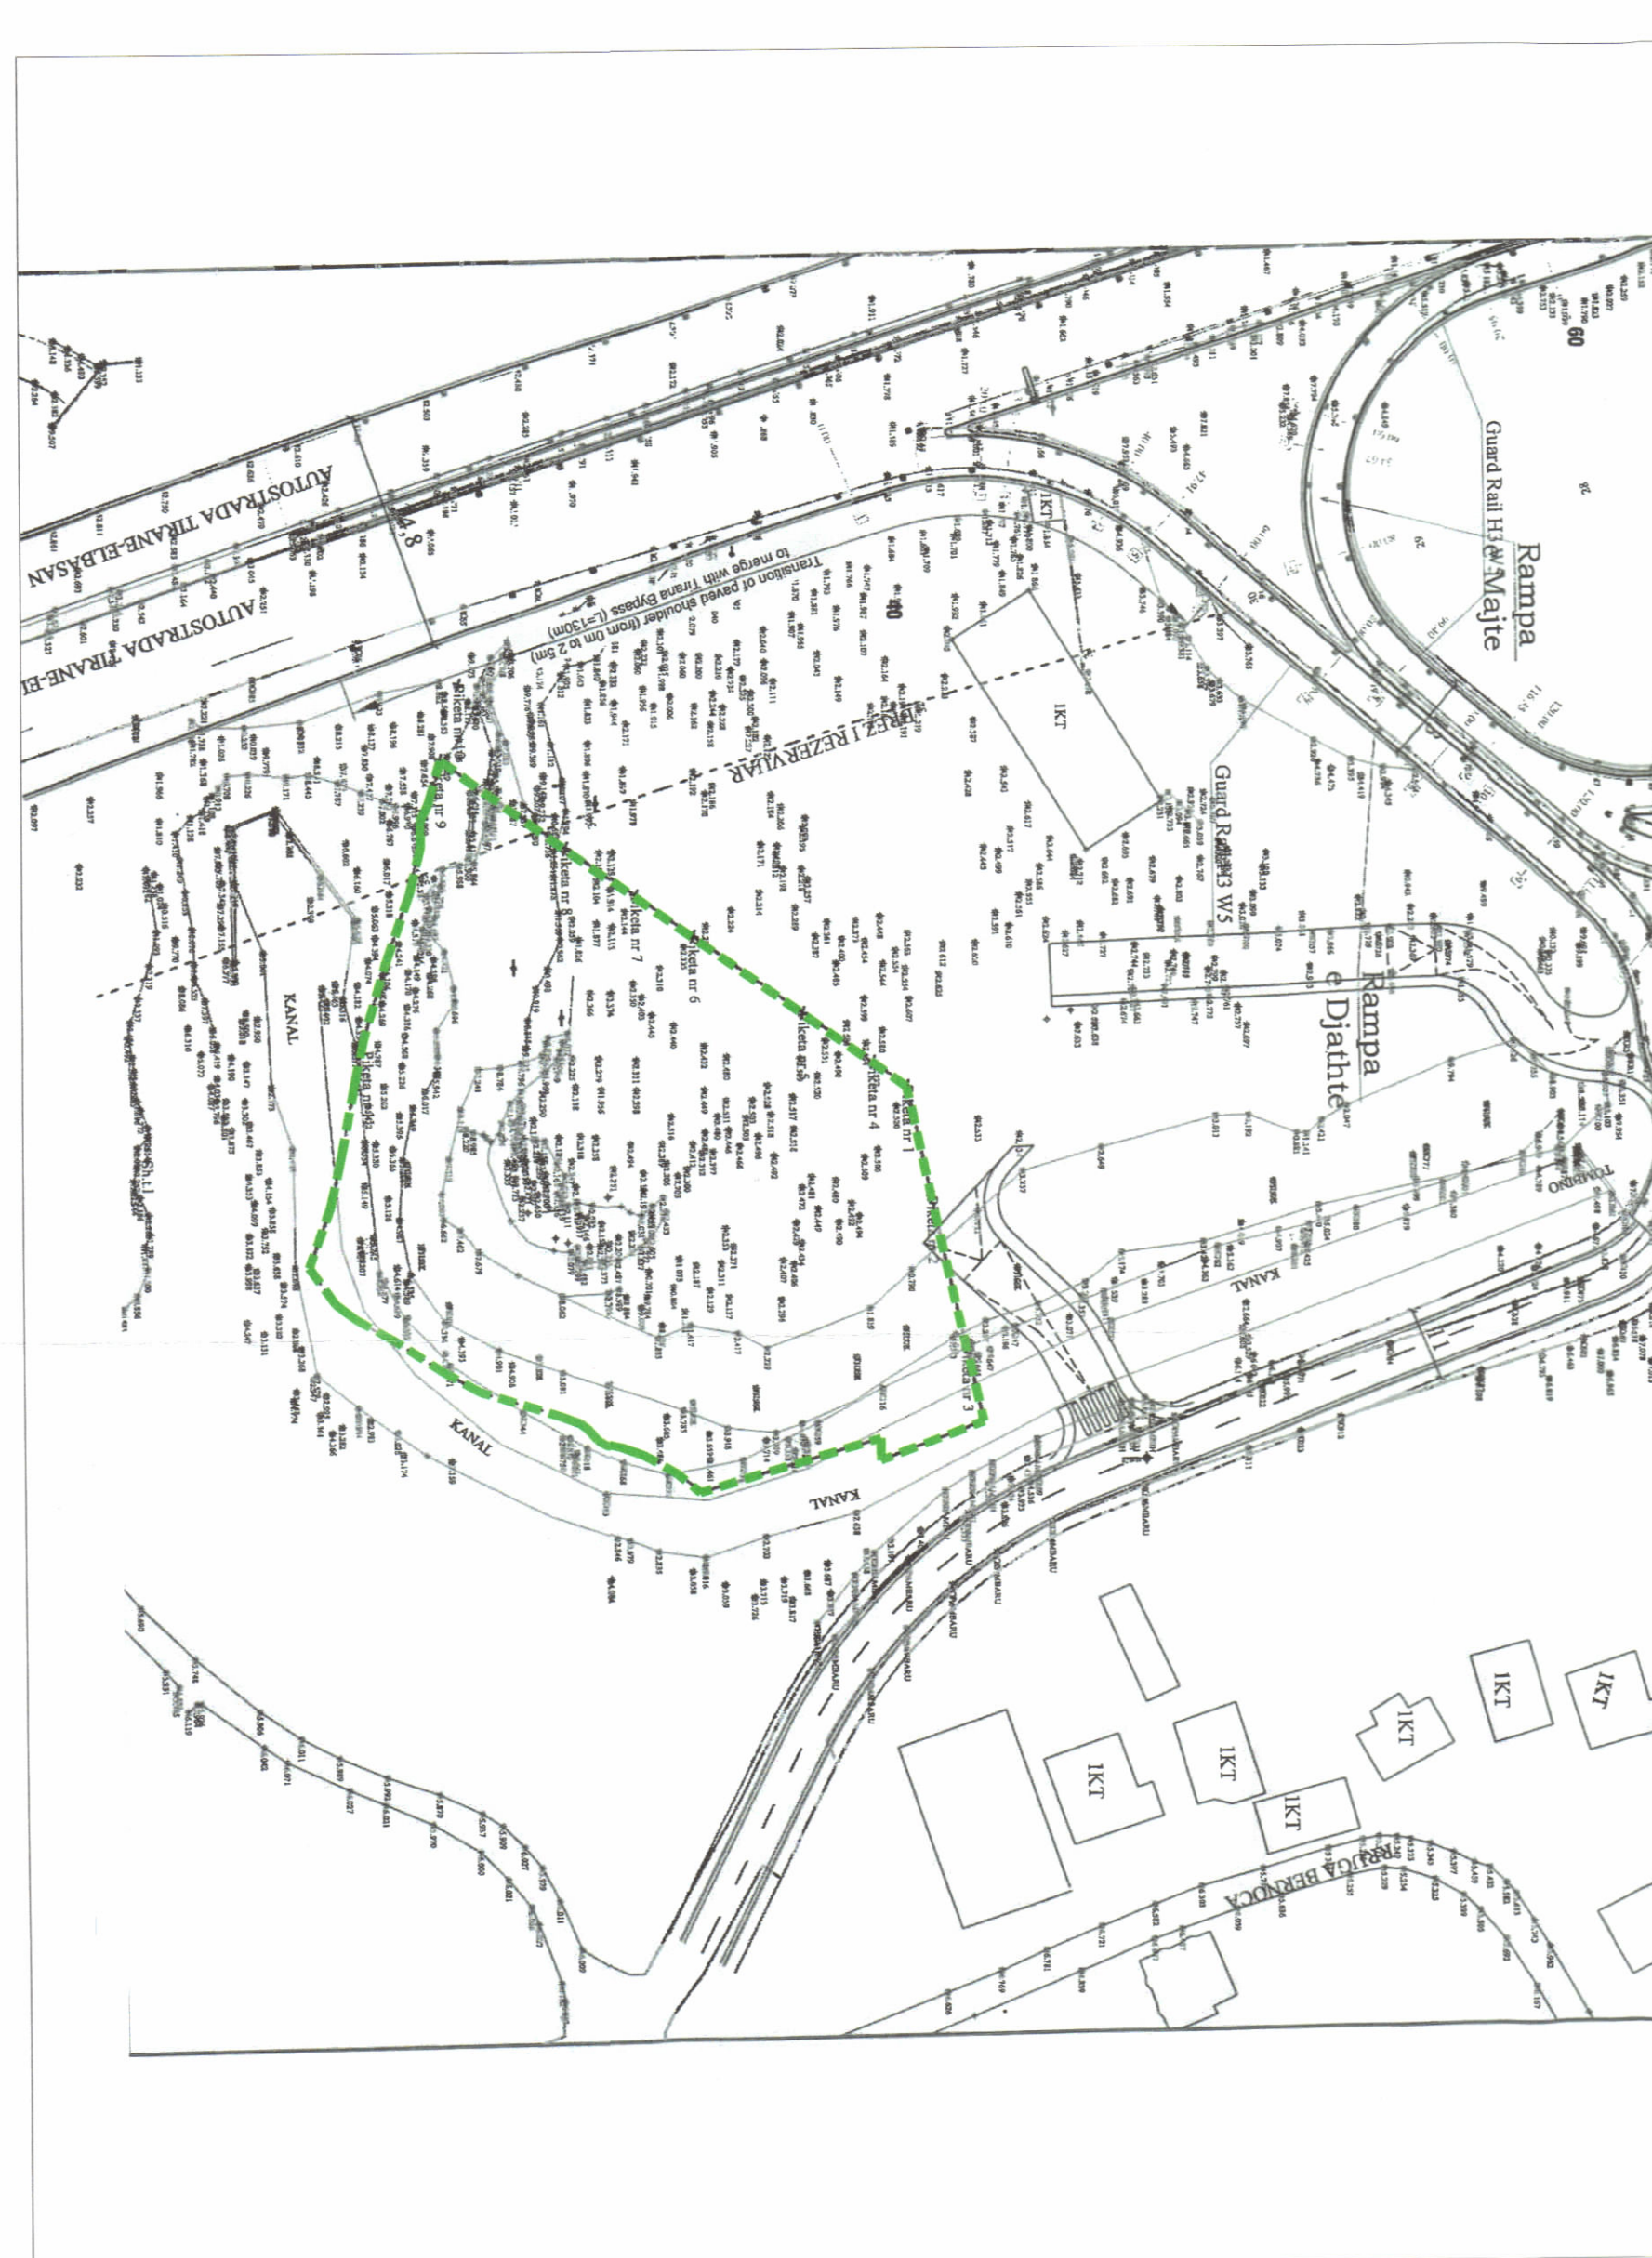

HARTA TOPOGRAFIKE SHK. 1:1000

TREGUESIT E ZHVILLIMIT:

Sipërfaqe e përgjithshme e nentokës:
Sipërfaqe e nentokës që përdoret për zhvillim:
Sipërfaqe e nentokës e zënë nga strukturat (qumaja):
Sipërfaqe e përgjithshme e ndërimit mbt tokë:
Koeficienti e ndërimit mbt tokë:
Koeficienti i shpërndarjes të nentokës për ndërim:
Investimenti i shërbimit të nentokës për hapësira publike:
Investimenti i shërbimit të nentokës për hapësira publike:
Investimenti i shërbimit të nentokës për hapësira publike:
Numri i katëve mbt tokë:
Numri i katëve mbt tokë:

TREGUESITË TEKNIKE:

Nr. pasurisë dhe zona kadastrale:
Kufizimet:
Distanca nga kufiri i pronës:
Distanca nga rrugët e rrugës:

LEGJENDE:

- Kufiri i pronës
- Komuniti i kërkimit
- Komuniti i kufirit pedes
- Godina
- Platforma metalike në katin -1 dhe +6 në tokë +5.04 dhe +24.30
- ▲ Hyrje në objekt

574/01_ZK.2529
11 m - 62 m
Largësi : 31 m

6092 m²
6092 m²
928 m²
11046 m²
8482 m²
15%
8%
1.91
55 m
13