



LEJE NDËRTIMI INFRASTRUKTURE PËR OBJEKTIN: "Infrastruktura inxhinierike për "Green Coast 2" Loti 4/1, Palasë, Bashkia Himarë, me subjekte zhvilluese shoqërië:

"Green Coast" sh.p.k., "Aquamarin" sh.p.k., "I&G" sh.p.k., "Devís Construction" sh.p.k., "Edonil Konstruktion" sh.p.k., "Shamo Konstruktion" sh.p.k., "Klais" sh.p.k., "Seaside Hospitality" sh.p.k., "Seaside Hotel" sh.p.k., "Seaside Hotel II" sh.p.k., "Seaside Entertainment" sh.p.k., "Seaside Residence I" sh.p.k., "Seaside Residence II" sh.p.k., "Seaside Residence III" sh.p.k., "Seaside Residence IV" sh.p.k., "Seaside Residence V" sh.p.k.


PAMJE TREDIMENSIONALE

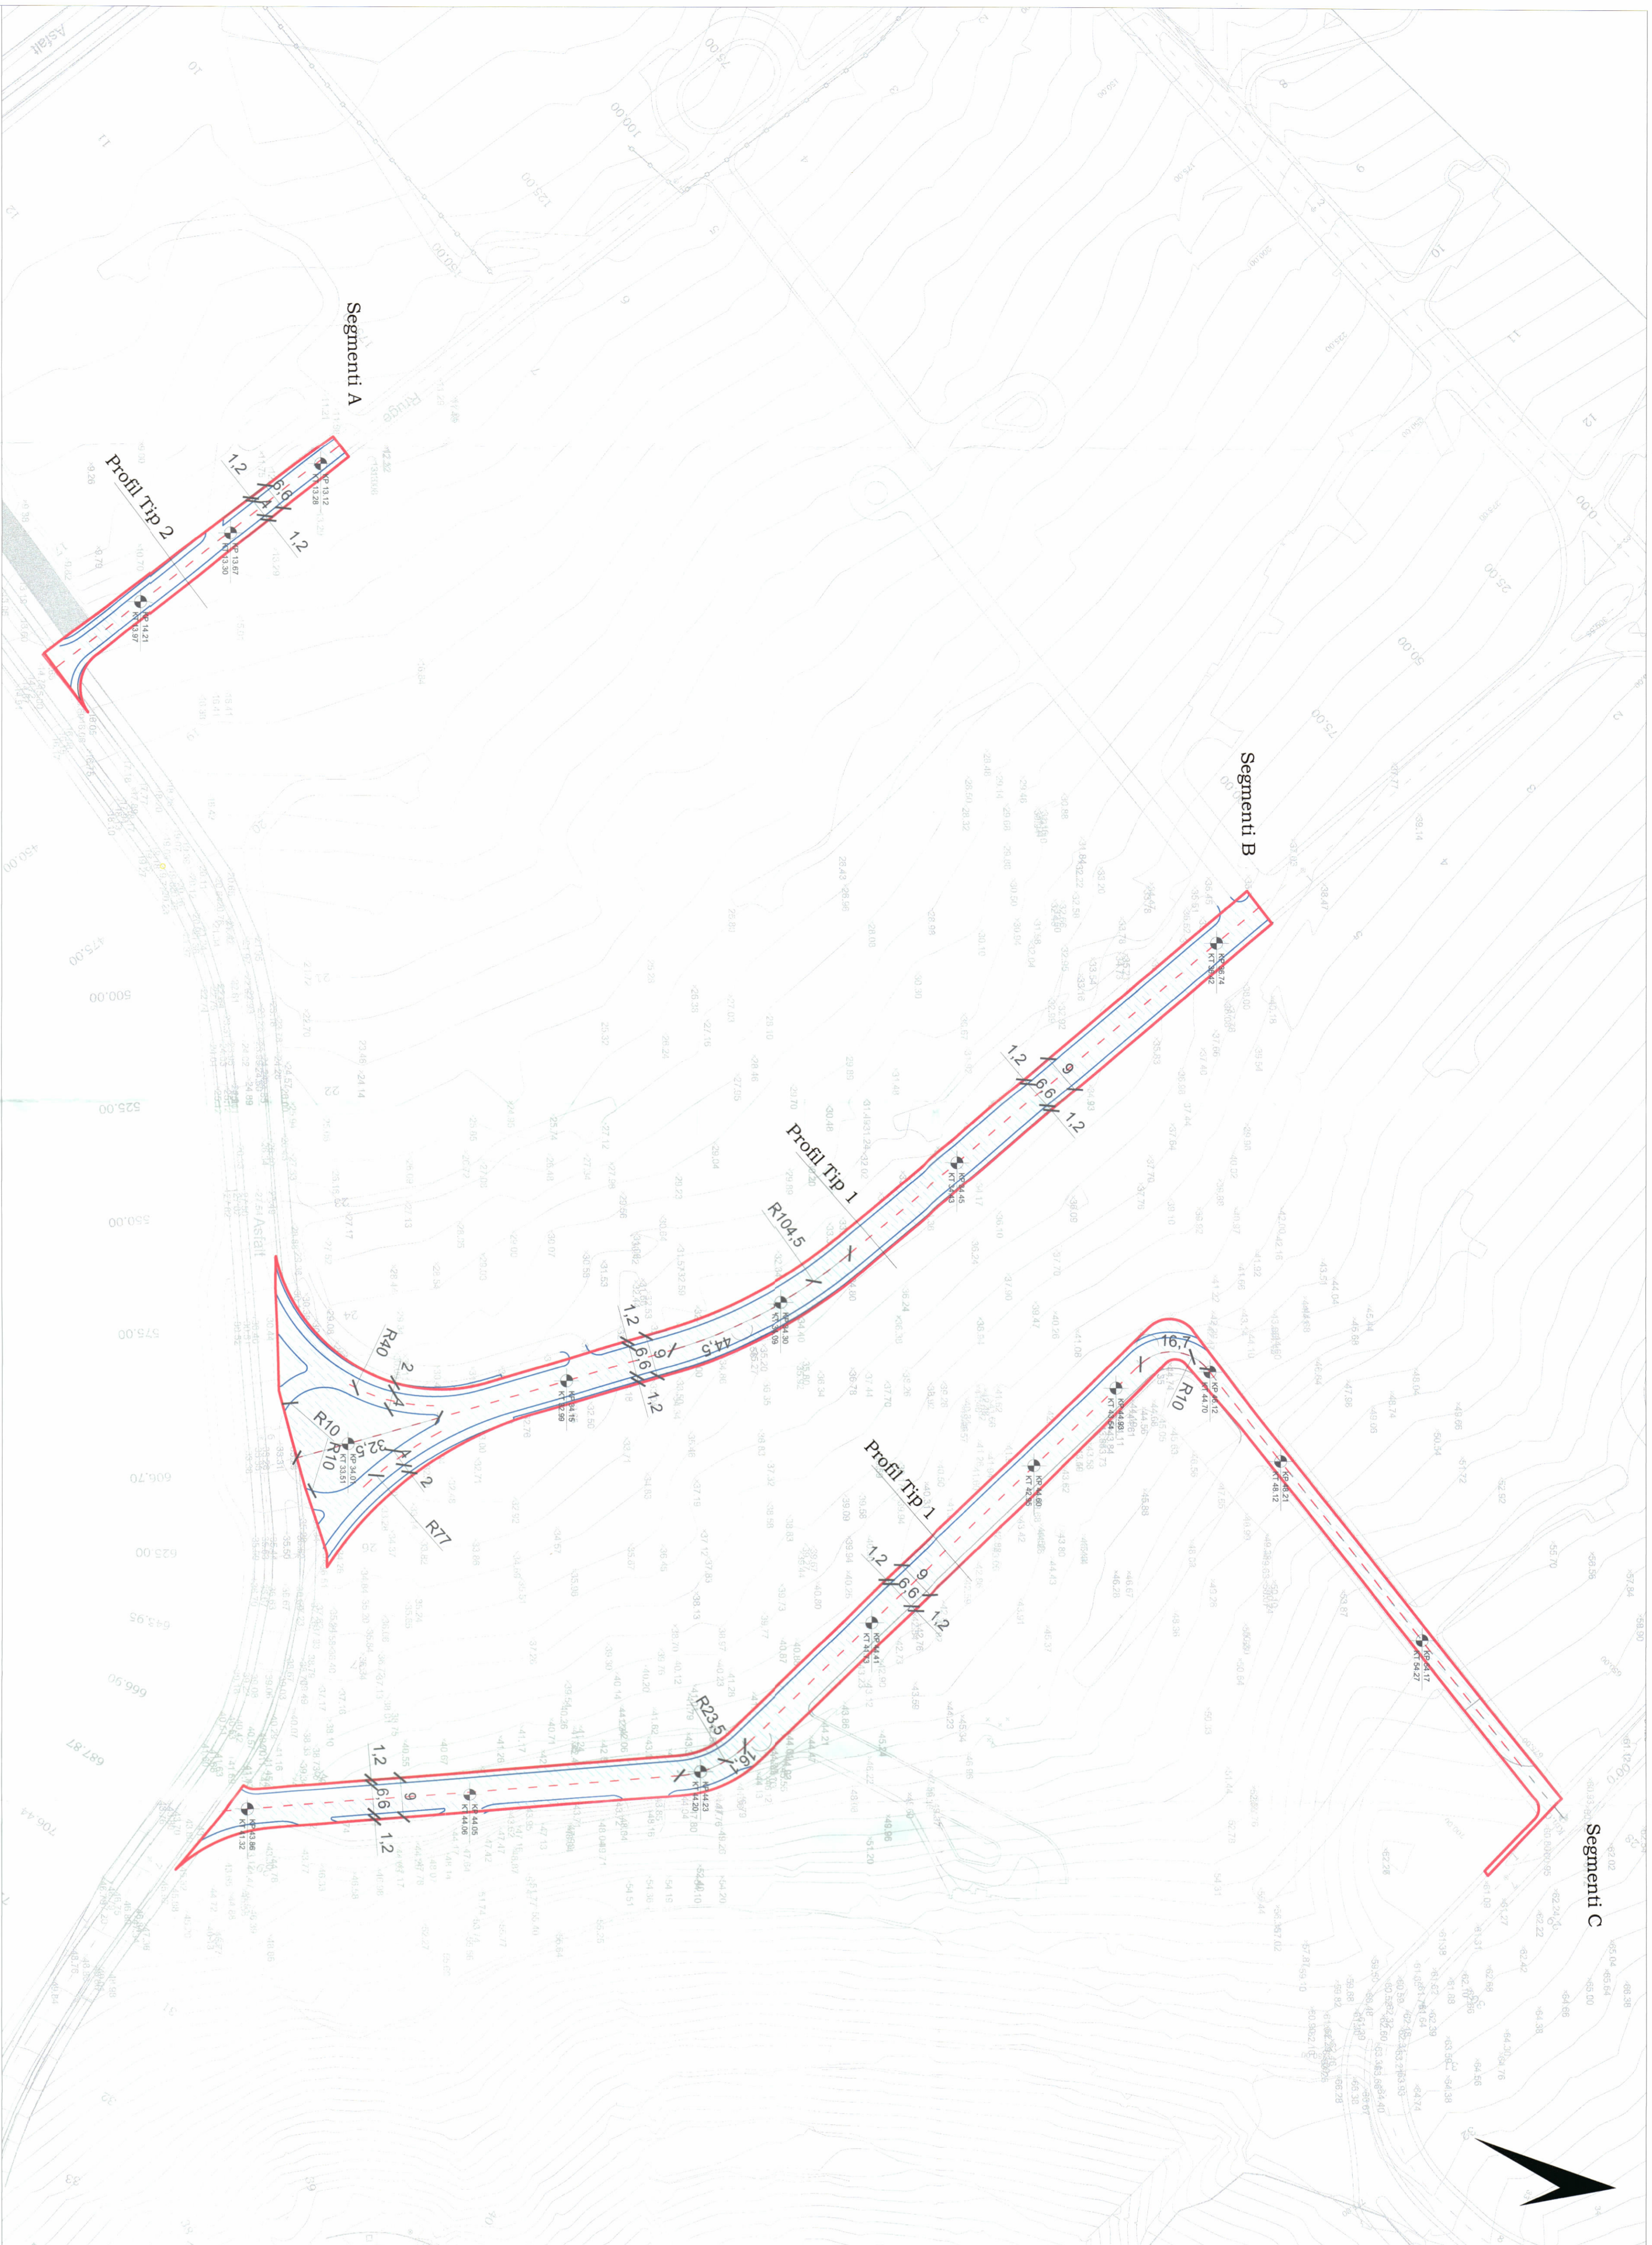

PLANI I VENDOSIES SË STRUKTURËS SHK. 1: 750

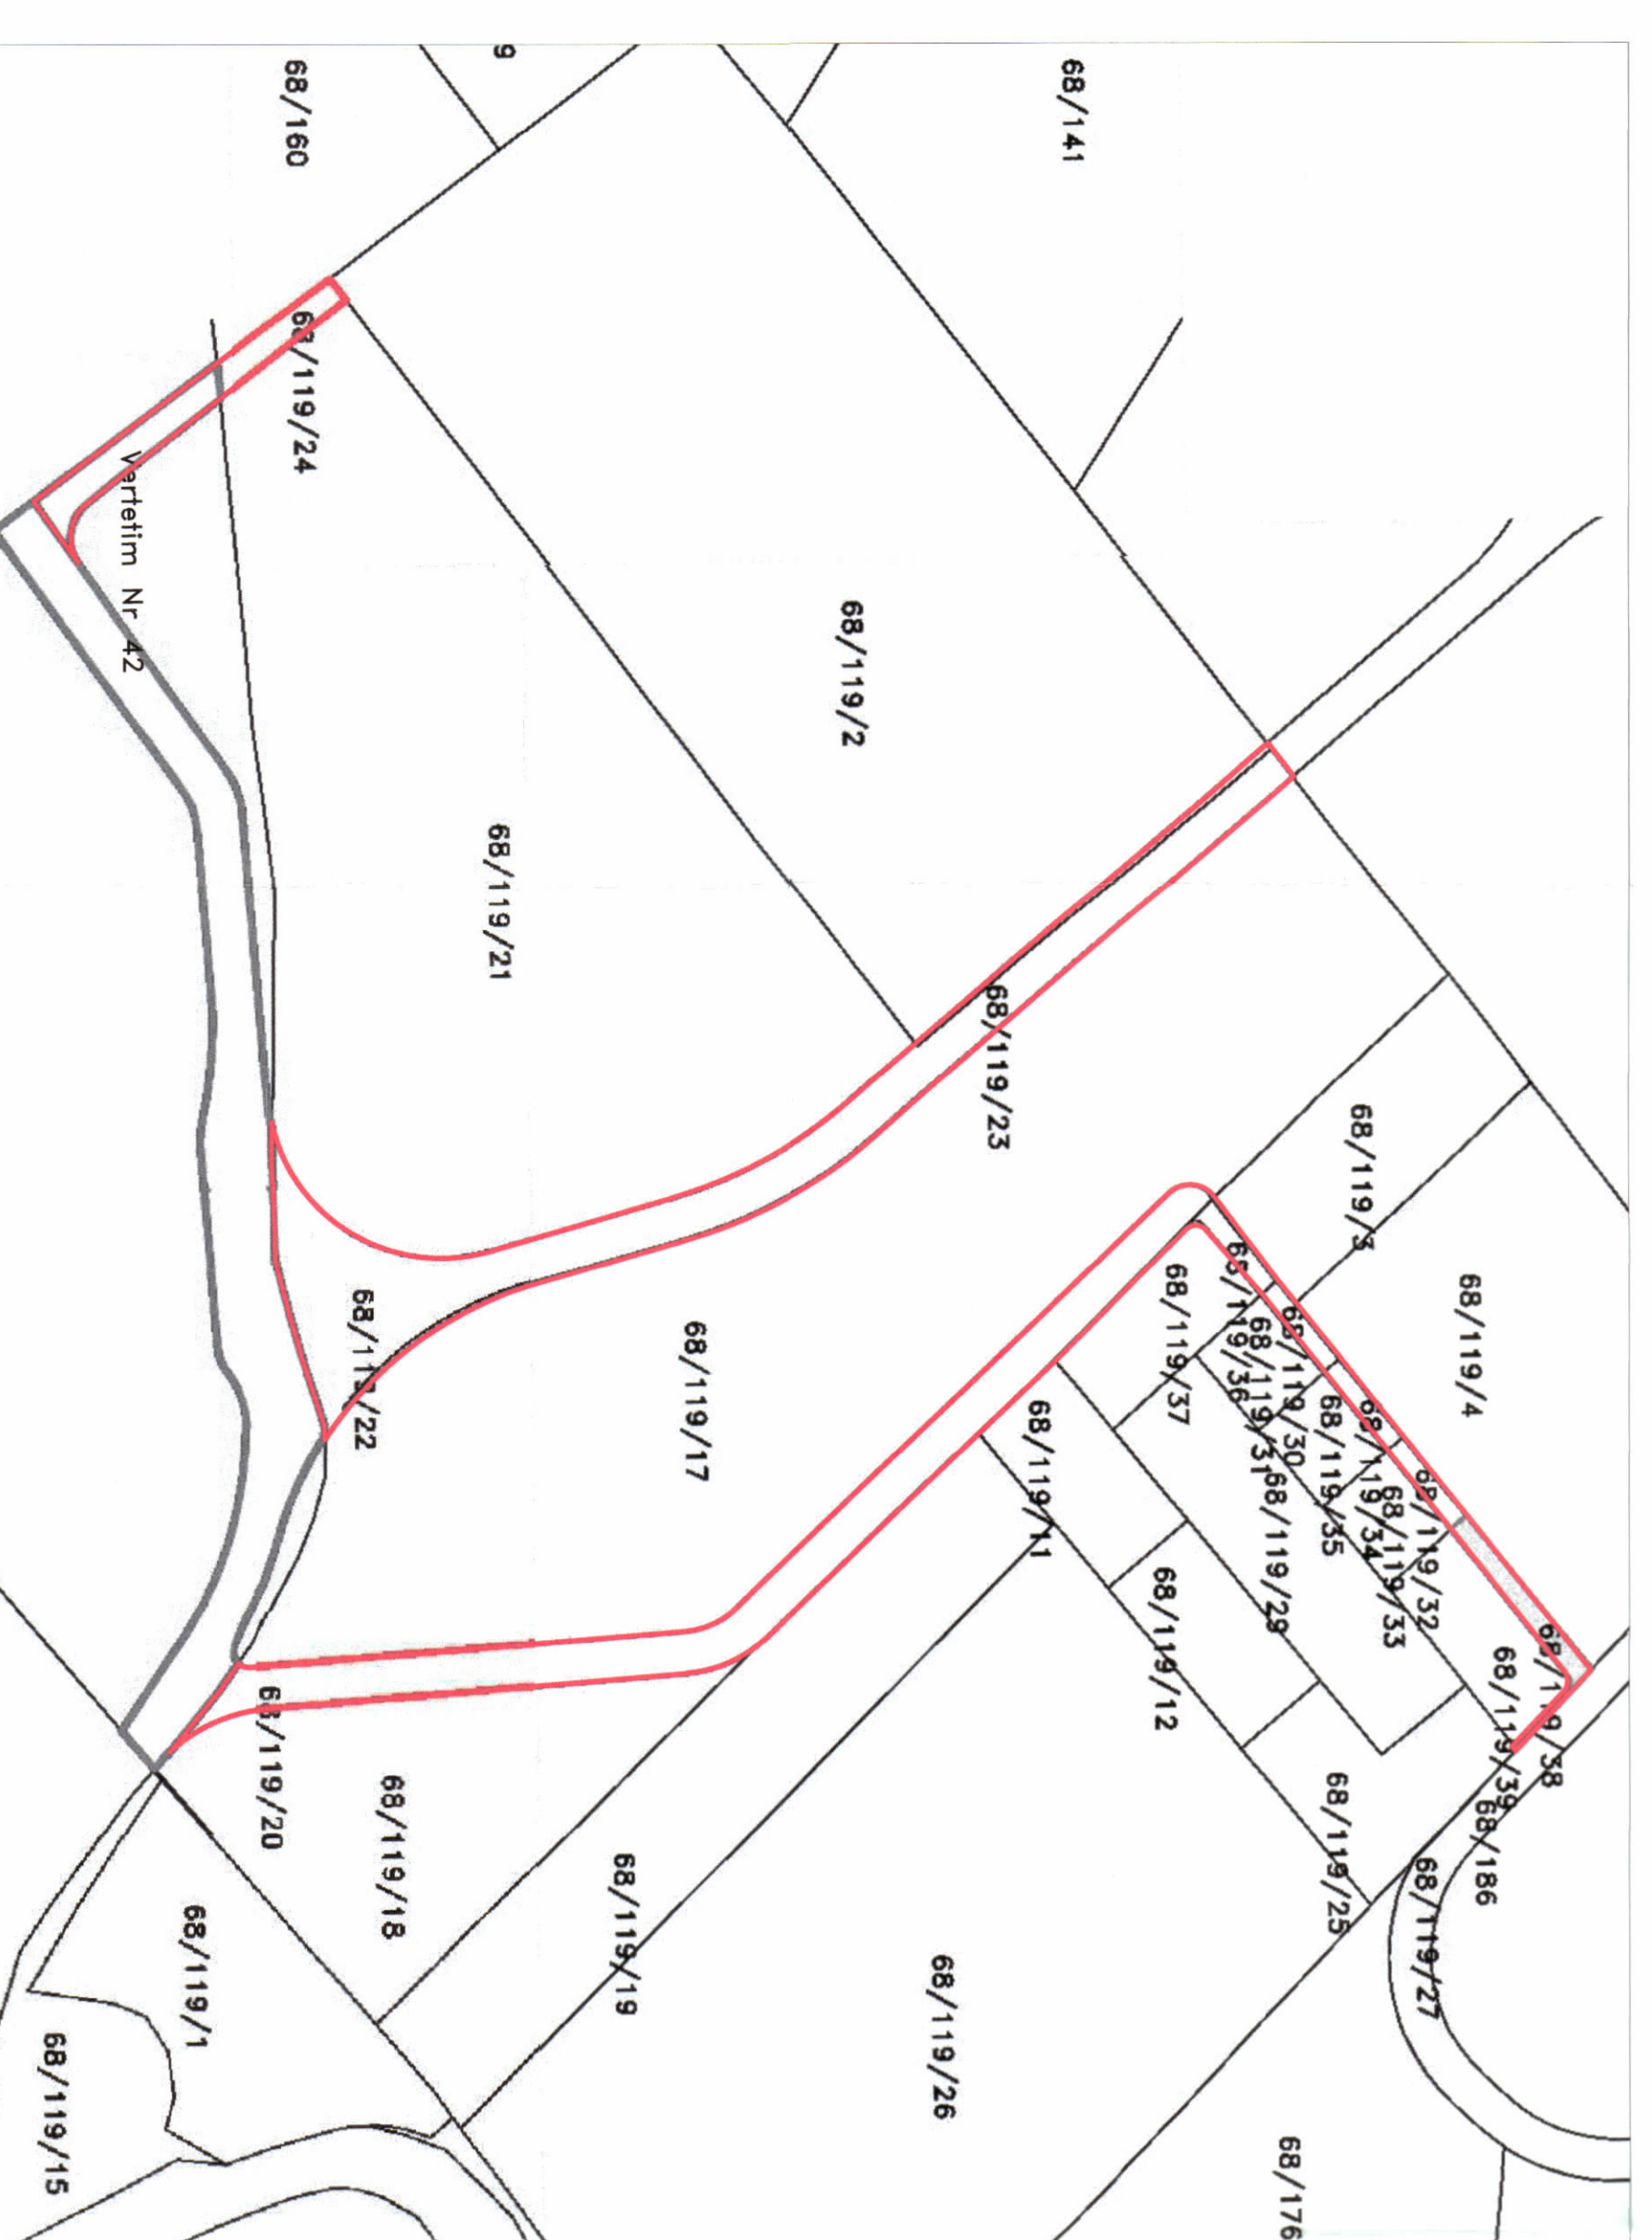


POZICIONI KADASTRAL SHK. 1:1500

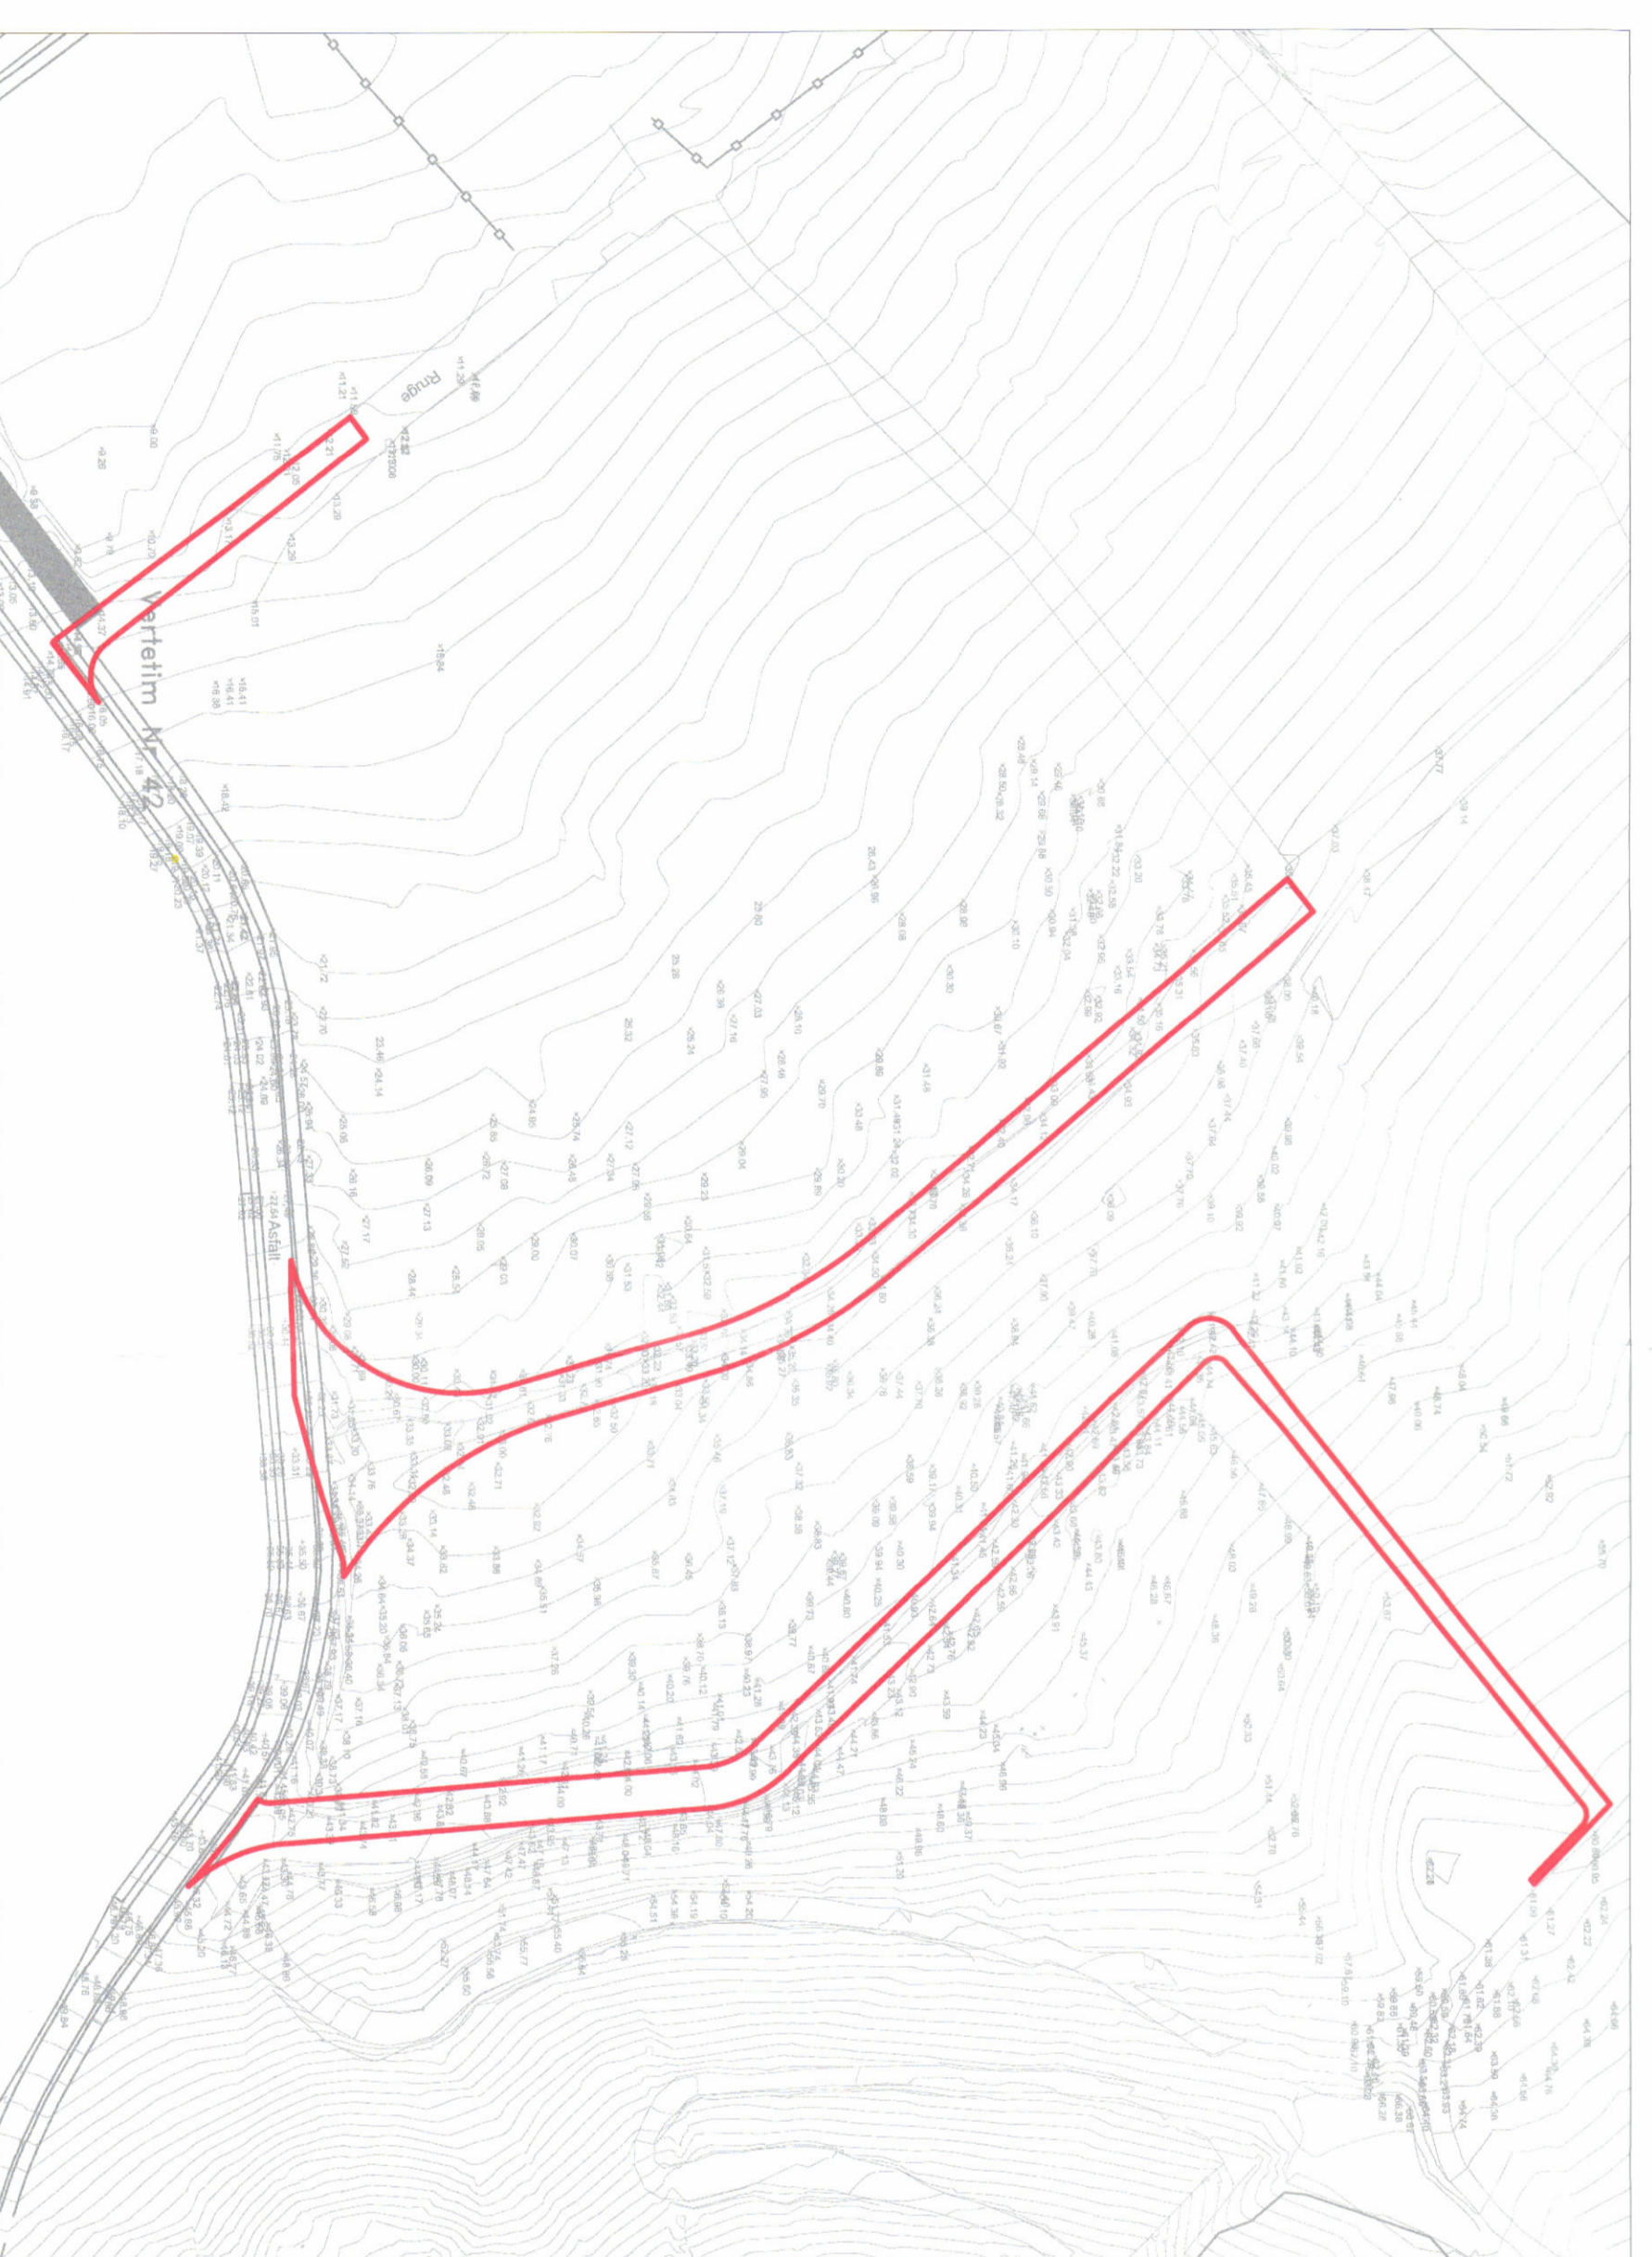

HARTA TOPOGRAFIKE SHK. 1:1500

PROFIL TIP MËNYRA E NDËRTIMIT TË RRUGËS

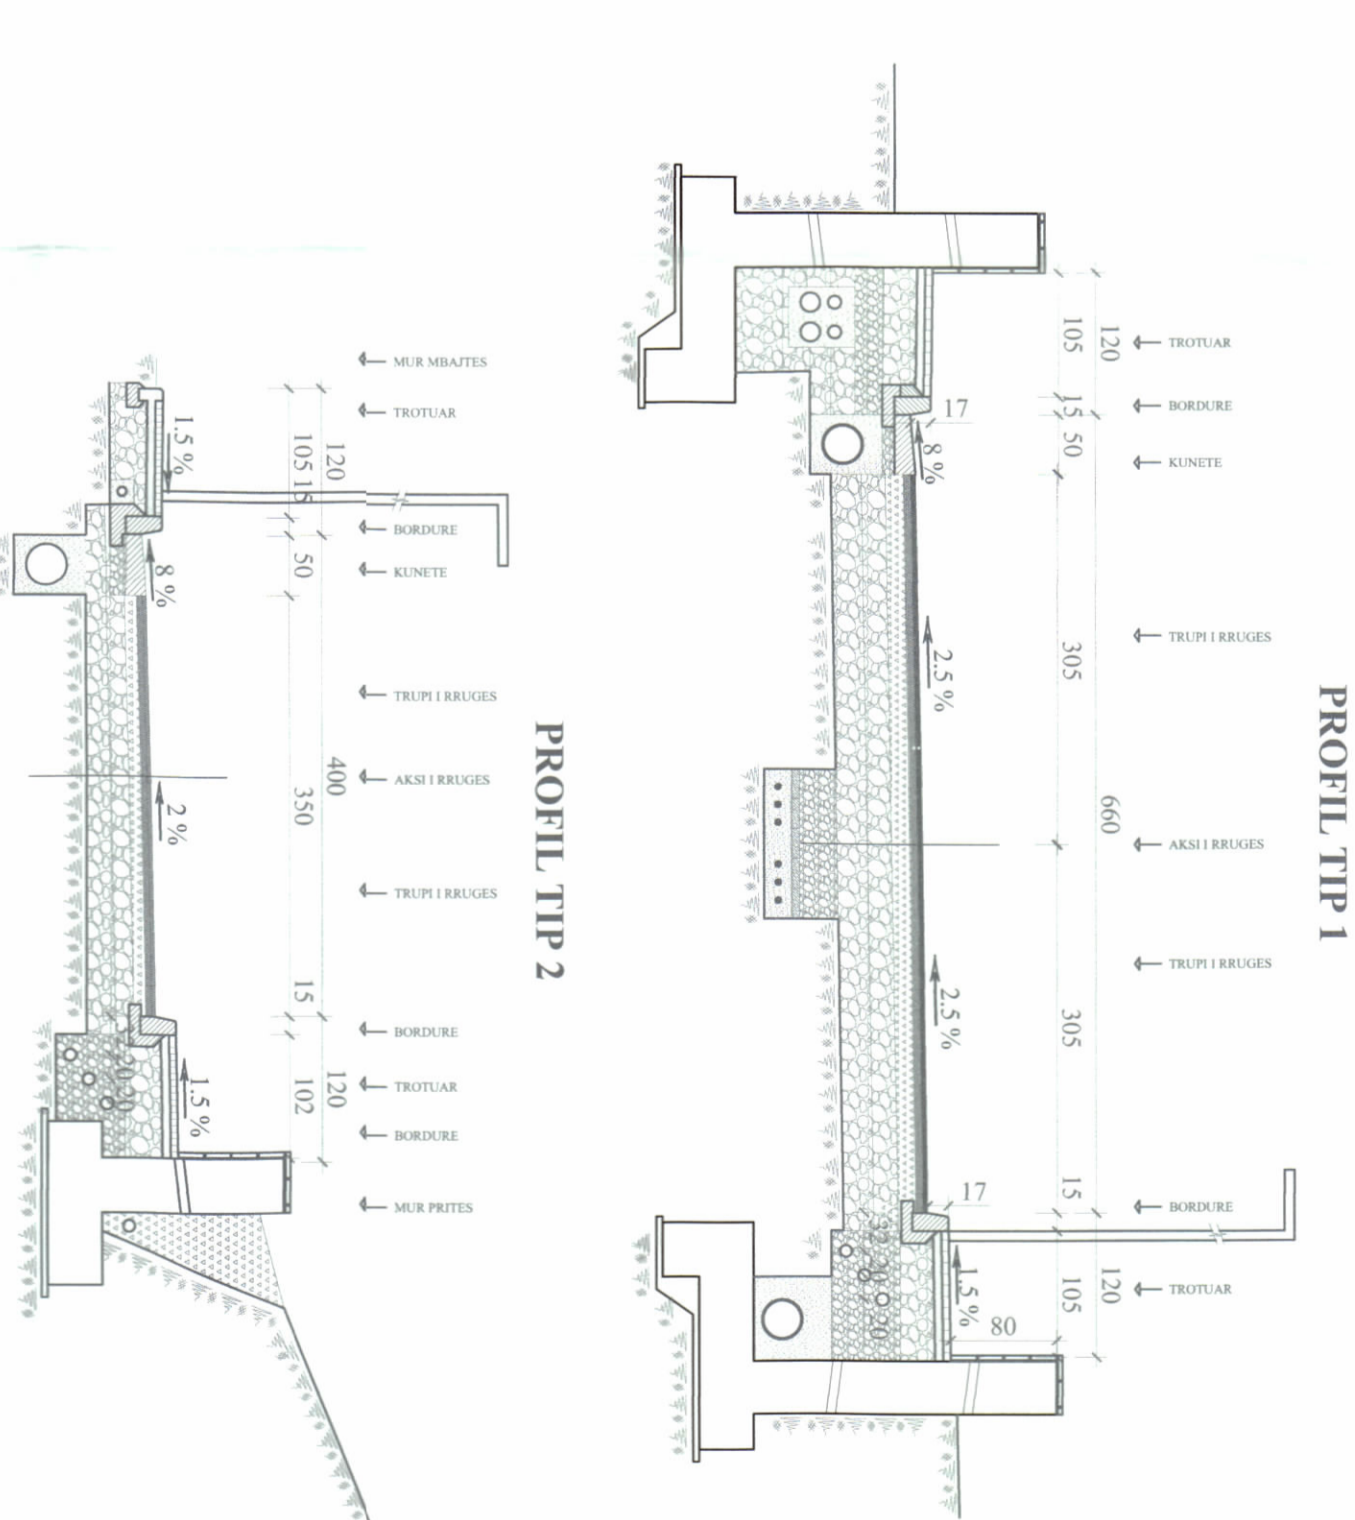

TREKUESIT E ZHVILLIMIT:

Sipërfaqe e përgjithshme truallit: 6660m²
 Sipërfaqe e përgjithshme rrugësh: 6414m²
 Gjatësia e përgjithshme rrugësh: Segmenti A : 80ml
 Segmenti B : 250ml
 Segmenti C : 376ml

Gjerësia e kurorës së rrugëve: 6.4m/ 9m/ 9m
 Gjerësia e pjesëve kalëse: 4m/ 6.6m/ 6.6m
 Gjerësia e trotuarit 1.2m/ 1.2m/ 1.2m

TREKUESIT TEKNIK:

ZONA KADASTRALE : 1739 : 2863

NR.PAS 68/119/20 NR.PAS 68/119/22
 NR.PAS 68/119/23 NR.PAS 68/119/24
 NR.PAS 68/119/30 NR.PAS 68/119/32
 NR.PAS 68/119/34 NR.PAS 68/119/36
 NR.PAS 68/119/38, NR.PAS 42

LEGJENDË:

- KUFIRI I Prones
- AKSI I RRUGES
- RRUGA NE PROJEKT
- ZONA E PERSHIRE NE PROJEKT

REPUBLIKA E SHQIPËRISË
 KËSHILLI KOMBËTAR I TERRITORIT
 DHE UJIT

MIRATOHET
 KRYETARI K.K.T.U
Z.EDI RAMA

Z. Blendi Goxhja
 Ministër i Turizmit, Kulturës dhe Sportit

Miraturar me Vendim të KKTU Nr. 33, Datë 25.06.2025

LEJE NDËRTIMI INFRASTRUKTURE PËR OBJEKTIN:
 "Infrastruktura inxhinierike për "Green Coast 2" Loti 4/1, Palasë, Bashkia Himarë, me subjekte zhvilluese shoqërië: "Green Coast" sh.p.k., "Aquamarin" sh.p.k., "I&G" sh.p.k., "Devís Construction" sh.p.k., "Edonil Konstruktion" sh.p.k., "Shamo Konstruktion" sh.p.k., "Klais" sh.p.k., "Seaside Hospitality" sh.p.k., "Seaside Hotel" sh.p.k., "Seaside Hotel II" sh.p.k., "Seaside Entertainment" sh.p.k., "Seaside Residence I" sh.p.k., "Seaside Residence II" sh.p.k., "Seaside Residence III" sh.p.k., "Seaside Residence IV" sh.p.k., "Seaside Residence V" sh.p.k."

EMËRTIMI I FLETËS: PLANI I VENDOSIES SË STRUKTURËS

PROJEKTES: ENRE ARDAN ARKONTEK

ZHVILLUESI: KLODIONA SHK. S

FAZA E PROJEKTTË: LEJE NDËRTIMI

SHKALLA: A-01

NR. I FLETËS: 04/06 - 06/06

NR. I KOPJEVE: 04/06 - 06/06