

LEJE NDRËRTIMI INFRASTRUKTURE PËR OBJEKTIN : " NDRËRTIMI I LINJËS SË RE ME NJË QARK 220KV PËR LIDHJEN E PARKUT FOTOVOLTAIK EZ-5 SOLAR PARK ME RRJETIN ENERGETIK ", ME VENDNDODHJE BASHKIA FIER, ME SUBJEKT ZHVILLUES SHOOËRINË " EZ-5 ENERGY " SH.P.K



REPUBLIKA E SHQIPËRISË  
KËSHILLI KOMBËTAR I TERRITORIT  
DHE UJIT

MIRATOHET  
KRYETARILIK.K.T.U

Z. EDJ RAMA

Z. Enea Karakaçi

Ministër i Infrastrukturës dhe Energjisë



Miratar me Vendim të K.K.T.U Nr.88, Datë 30/03/2026

LEJE NDRËRTIMI INFRASTRUKTURE PËR OBJEKTIN : " NDRËRTIMI I LINJËS SË RE ME NJË QARK 220KV PËR LIDHJEN E PARKUT FOTOVOLTAIK EZ-5 SOLAR PARK ME RRJETIN ENERGETIK ", ME VENDNDODHJE BASHKIA FIER, ME SUBJEKT ZHVILLUES SHOOËRINË " EZ-5 ENERGY " SH.P.K

EMËRTIMI I FLETËS: PLANI I VENDOSJES SË STRUKTURËS

PROJEKTUES: "DOKO" sh.p.k  
Ark. Mihal Zoto



ZHVILLUES: "EZ-5 ENERGY" SH.P.K



FAZA E PROJEKTTË: LEJE NDRËRTIMI INFRASTRUKTURE

SHKALLA 1:150 / 1:5000 / 1:7500


NR. I FLETËS A-01

NR. I KOPËRVE 05/06



PLANI I VENDOSJES SË STRUKTURËS

SHK. 1: 5000

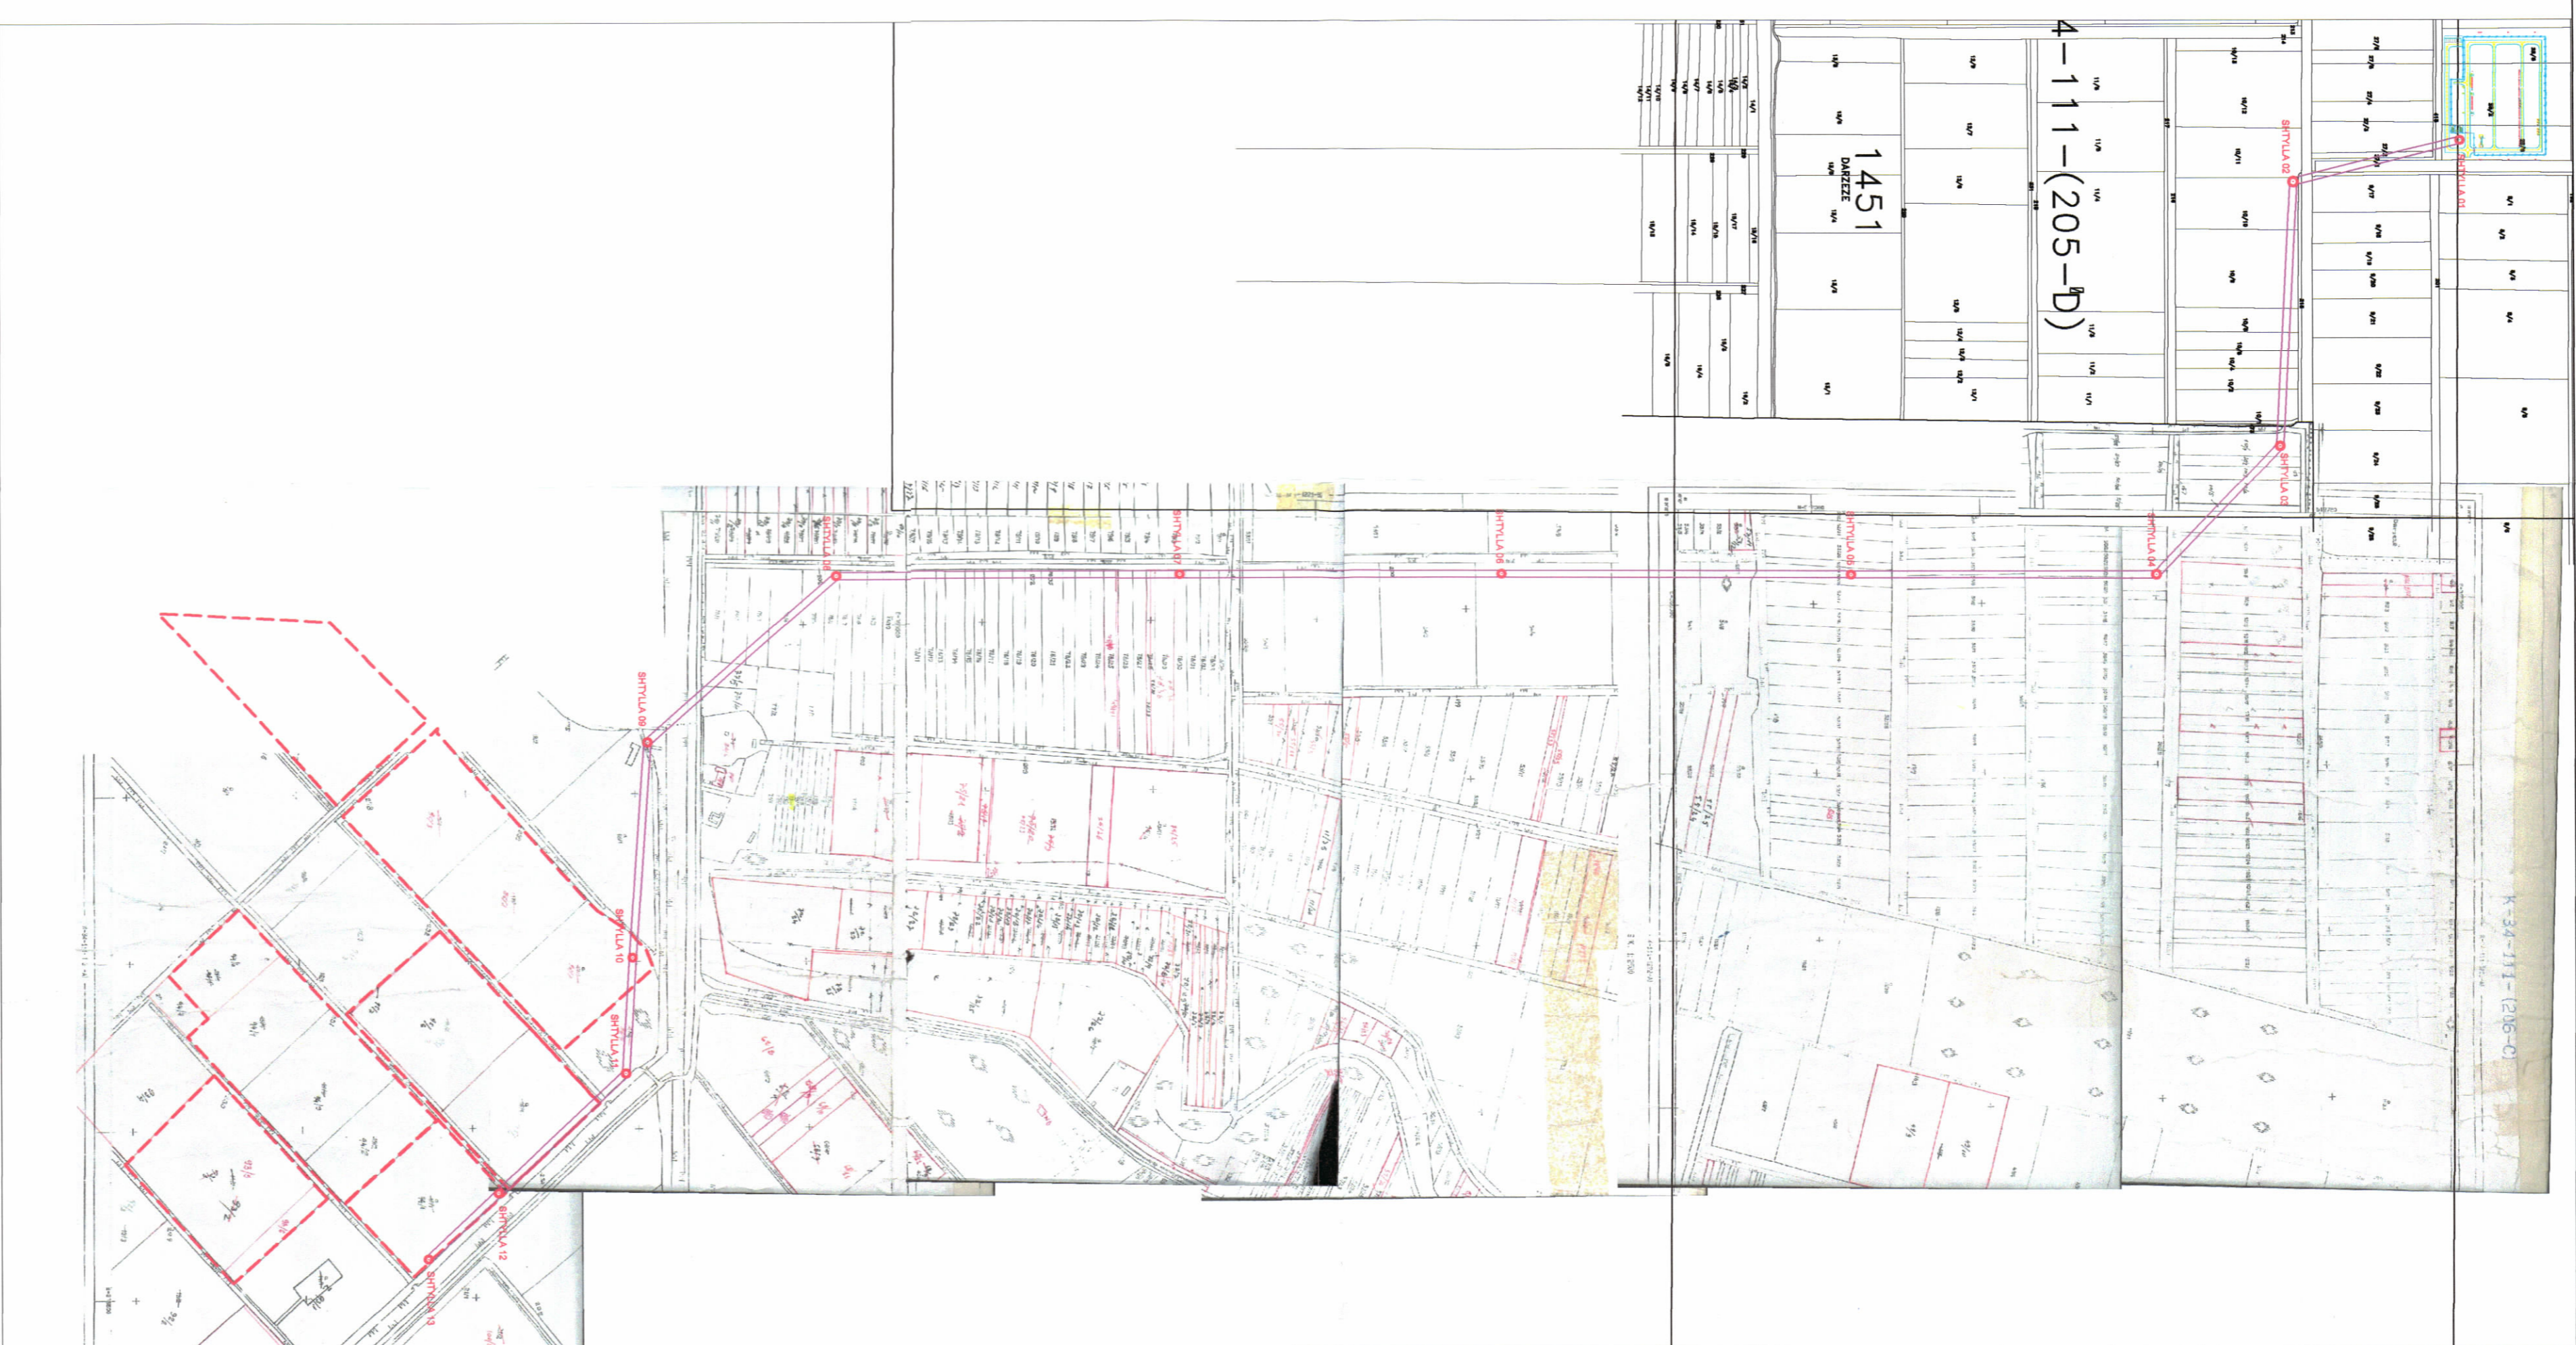

POZICIONI KADASTRAL

SHK. 1:7500

TREGUESIT TEKNIK TË LINJËS 220KV :

Gjatësia e përgjithshme e linjës :  
Tensioni nominal i sistemit :  
Numri i shtyllave :  
Sipërfaqja e bazamenteve të shtyllave :

4,3km  
220KV  
13 copë  
469,24m<sup>2</sup>

Nr. Shtyllë	Zona kadastrale	Nr. Pasurie	Koordinata e KRCGISH	Statusi i pasurisë
			X Y	
Shtylla 1	1451	28/9	449152.631 4511777.148	Prone private
Shtylla 2	1451	10/10	449214.556 4511530.577	Prone private
Shtylla 3	3038	10/1	449605.360 4511509.672	Prone private
Shtylla 4	3038	50/20	449799.155 4511326.009	Prone private
Shtylla 5	3038	52/18	449799.008 4510874.405	Prone private
Shtylla 6	3038	54/4	449798.845 4510357.482	Prone private
Shtylla 7	3038	78/30	449797.957 4509880.857	Prone private
Shtylla 8	3038	78/6	449797.957 4509374.296	Prone private
Shtylla 9	3038	266	450045.216 4509094.162	Shtet
Shtylla 10	3038	96/1	450365.560 4509071.703	Prone private
Shtylla 11	3038	96/4	450338.915 4509061.354	Prone private
Shtylla 12	3038	94/8	450716.754 4508872.476	Prone private
Shtylla 13	3038	94/8	450814.695 4508768.453	Prone private

TABELA PERMBLEDHËSE E LINJES AIRORE 220 KV ME NJË QARK

VIZATIME TEKNIKE TE SHTYLLAVE

SHK 1:150

